


NIEUWE TOESTAND

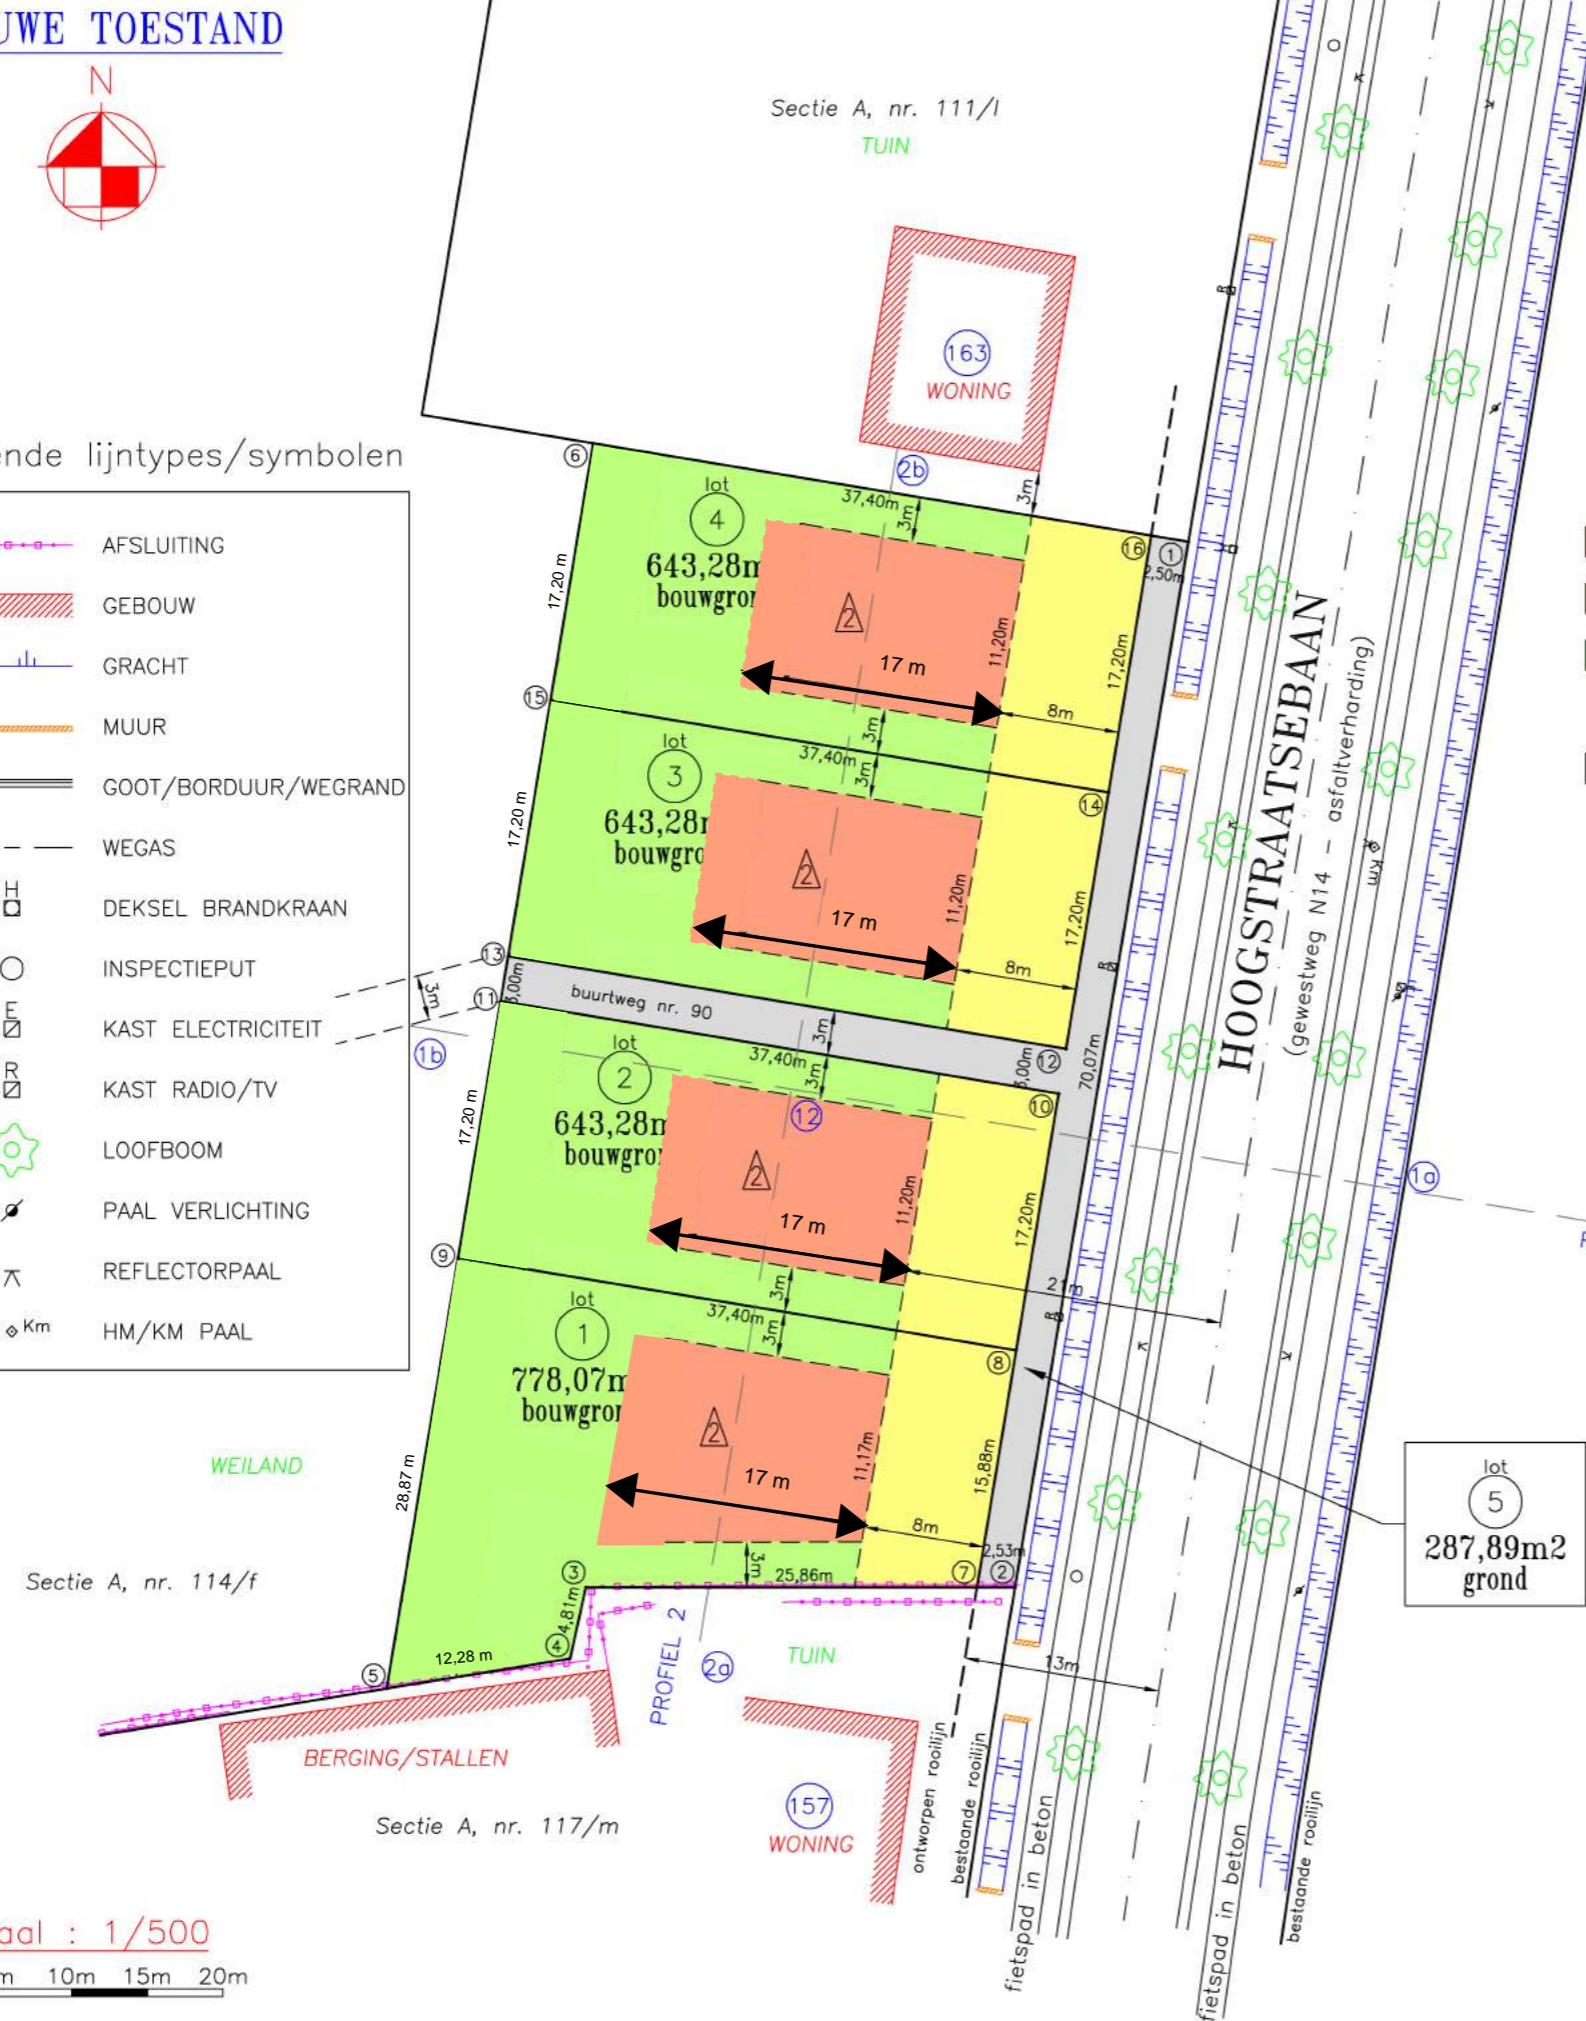

Legende lijntypes/symbolen

	AFSLUITING
	GEBOUW
	GRACHT
	MUUR
	GOOT/BORDEUR/WEGRAND
	WEGAS
	DEKSEL BRANDKRAAN
	INSPECTIEPUT
	KAST ELECTRICITEIT
	KAST RADIO/TV
	LOOFBOOM
	PAAL VERLICHTING
	REFLECTORPAAL
	HM/KM PAAL



Gemeente MALLE "Oostmalle"

2e afdeling sectie A nr. 114/e

AANVRAAG VAN EEN OMGEVINGSVERGUNNING
VOOR HET VERKAVELLEN VAN GRONDEN

- Zone voor hoofdgebouwen
- Bouwvrije voortuinstrook
- Zone voor tuinen
- Grond af te staan aan de gemeente Malle
 - ter verwezenlijking van een rooilijnbreedte van 26m
 - ter verwezenlijking van een doorgang naar Azalealaan (ligging buurtweg nr. 90)

Coördinatentabel grenspunten (Lambert-72 stelsel)

NR	X	Y	
1	175691,49	222550,61	niet gematerialiseerd
2	175680,04	222481,49	niet gematerialiseerd
3	175651,64	222481,46	niet gematerialiseerd
4	175650,60	222476,77	niet gematerialiseerd
5	175638,48	222474,79	niet gematerialiseerd
6	175652,13	222557,13	niet gematerialiseerd
7	175677,50	222481,48	niet gematerialiseerd
8	175680,10	222497,15	niet gematerialiseerd
9	175643,20	222503,27	niet gematerialiseerd
10	175682,91	222514,12	niet gematerialiseerd
11	175646,01	222520,24	niet gematerialiseerd
12	175683,40	222517,08	niet gematerialiseerd
13	175646,50	222523,20	niet gematerialiseerd
14	175686,21	222534,05	niet gematerialiseerd
15	175649,32	222540,16	niet gematerialiseerd
16	175689,02	222551,02	niet gematerialiseerd

Geraadpleegde plannen:

- plan landmeter Koen Wouters d.d. 12 september 2011 (ref. nr. plan: 11032/10199) (percelen nrs. 111/l, 111/n, 111/p, 114/e en 114/f)
- plan landmeter Koen Wouters d.d. 1 augustus 2018 (ref. nr. plan: 11032/10406) (perceel nr. 114/e)

Motivatie grenslijnen:

- grens [6-1-2-3-4-5]: volgens plan landmeter Koen Wouters d.d. 12 september 2011
- grens [5-6]: volgens plan landmeter Koen Wouters d.d. 1 augustus 2018
- grenzen [7-16], [8-9], [10-11], [12-13] en [14-15]: nieuwe grenslijnen

Nota:

- quasi geen hoogteverschil (<50cm) met de aanliggende straat

Opgemeten en in plan gebracht door ondergetekende
Meetkundige - Schatter van Onroerende Goederen, wettig
beëdigd voor de Rechtbank van Eerste Aanleg te Turnhout.

Lille, 12 juli 2019.



KOEN WOUTERS
LANDMETER - EXPERT
Poederleeseweg 80 - 2275 LILLE
tel: 014/88.28.45 - fax: 014/88.35.47
e-mail: landmeter.wouters@skynet.be

Schaal : 1/500

