



provincie	O.-Vlaanderen	gemeente	Lokeren	dossiernummer	4609
bouwplaats	Sterrestraat 45 9160 Lokeren Lokeren, 4 ^e afdeling, Sectie E nr. 1791S3				
ontwerp	bouwen van 3 woningen (lot 1)				
blad	Inplanting				UV2
schaal	1/100				
datum	03.05.2021				

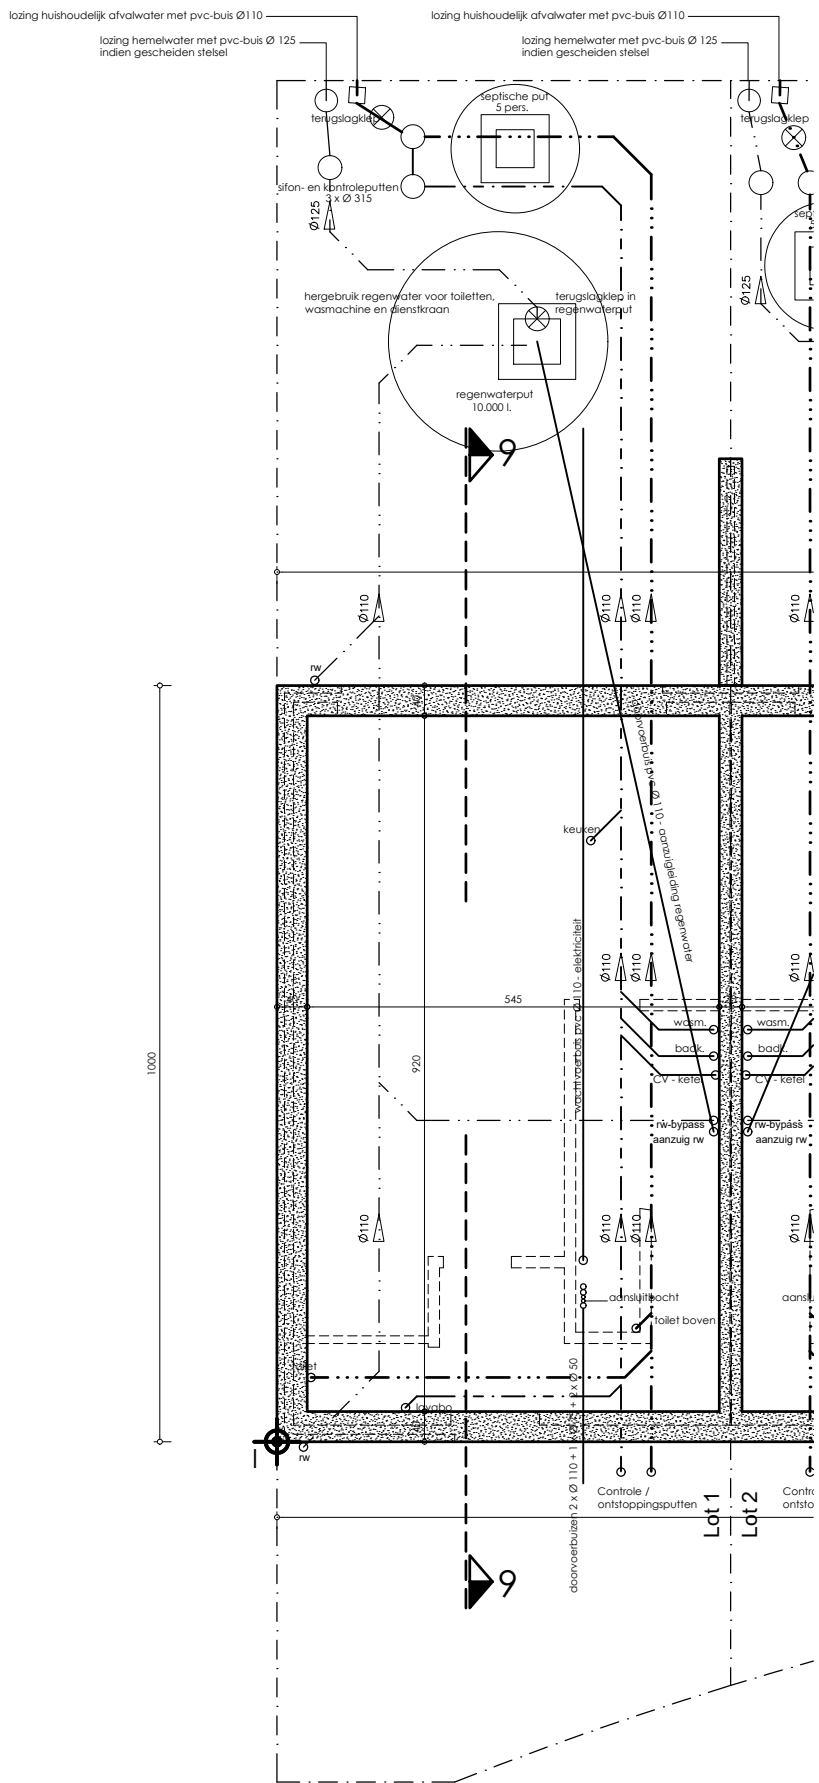

<p>Engelse Wandeling 2 F7 v 8500 Kortrijk info@markersarchitecten.be</p>	provincie 0.-Vlaanderen	gemeente Lokeren	dossiernummer 4609	BOUWHEER Danneels nv Sint – Baafstraat 1 8200 Sint – Andries	
	bouwplaats Sterrestraat 45 9160 Lokeren Lokeren, 4 ^e afdeling, Sectie E nr. 1791S3				
	ontwerp bouwen van 3 woningen (lot 1)				
	blad schaal 1/100 datum 03.05.2021	Funderings- en rioleringsplan			UV2

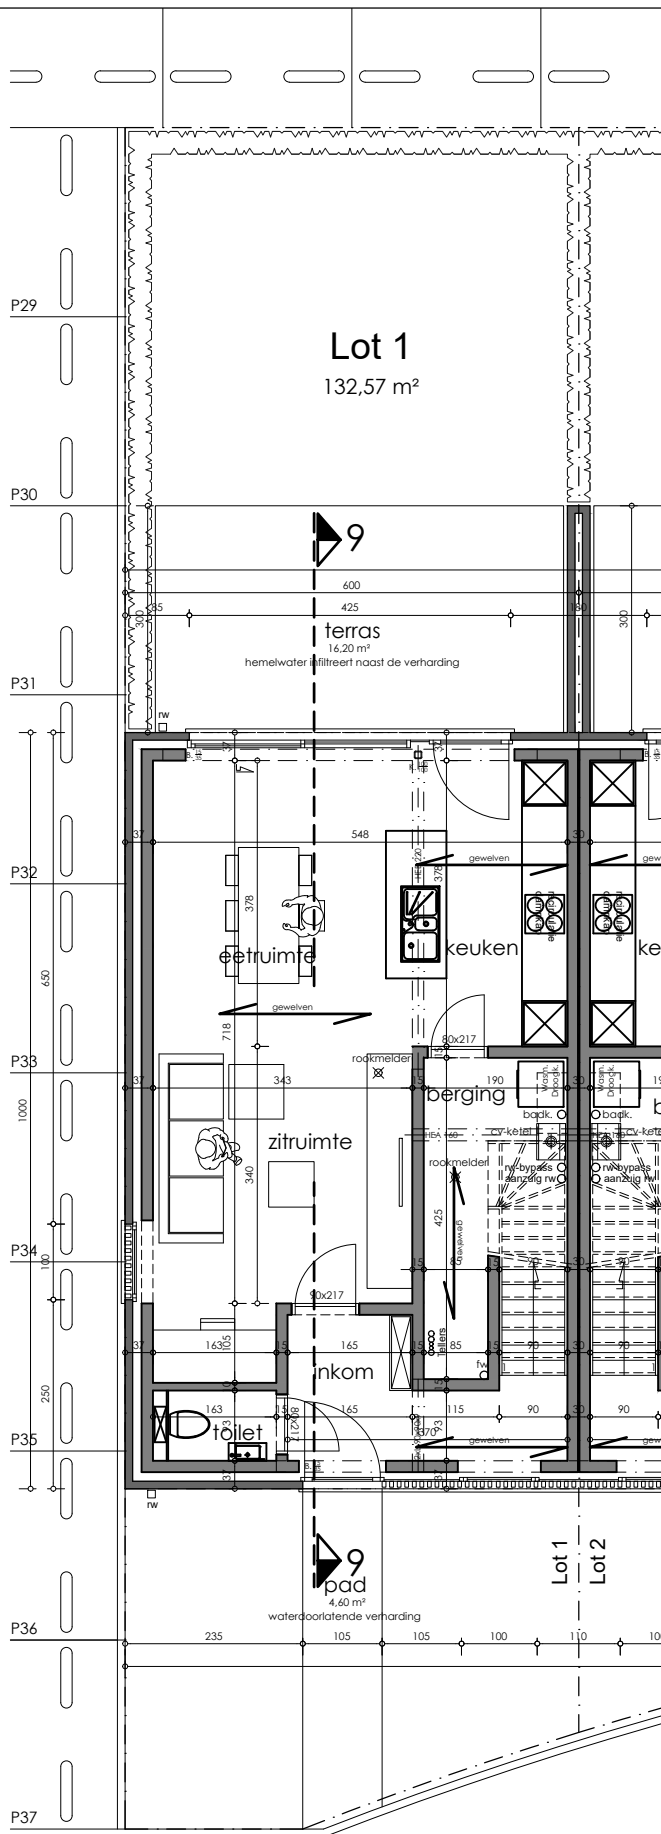

provincie	O.-Vlaanderen	gemeente	Lokeren	dossiernummer	4609
bouwplaats	Sterrestraat 45 9160 Lokeren Lokeren, 4 ^e afdeling, Sectie E nr. 179153				
ontwerp	bouwen van 3 woningen (lot 1)				
blad	Gelijkvloers				UV2
schaal	1/100				
datum	03.05.2021				


BOUWHEER

Danneels nv
Sint - Baafstraat 1
8200 Sint - Andries

Markers architecten

SCHOONHEID VAN EFFICIËNTIE

Engelse Wandeling 2 F7 v
8500 Kortrijk
info@markersarchitecten.be

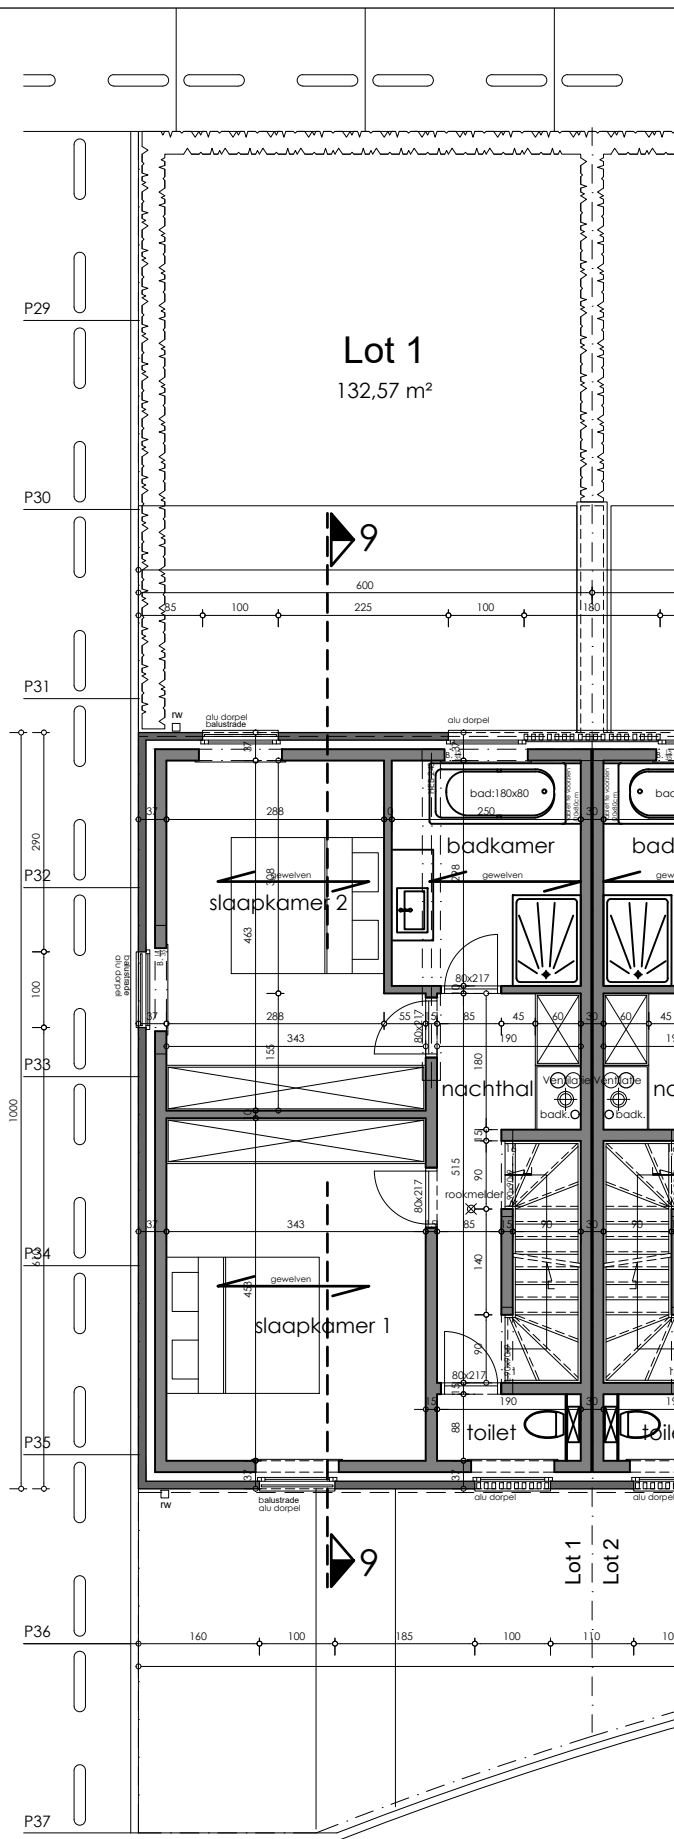

provincie O.-Vlaanderen gemeente Lokeren dossiernummer 4609

bouwplaats Sterrestraat 45
9160 Lokeren
Lokeren, 4^e afdeling, Sectie E nr. 1791S3

ontwerp bouwen van 3 woningen (lot 1)

blad 1^e verdieping

schaal 1/100

datum 03.05.2021


UV2

BOUWHEER

Danneels nv
Sint - Baafstraat 1
8200 Sint - Andries

Markers architecten
SCHOONHEID VAN EFFICIËNTIE

Engelse Wandeling 2 F7 v
8500 Kortrijk
info@markersarchitecten.be

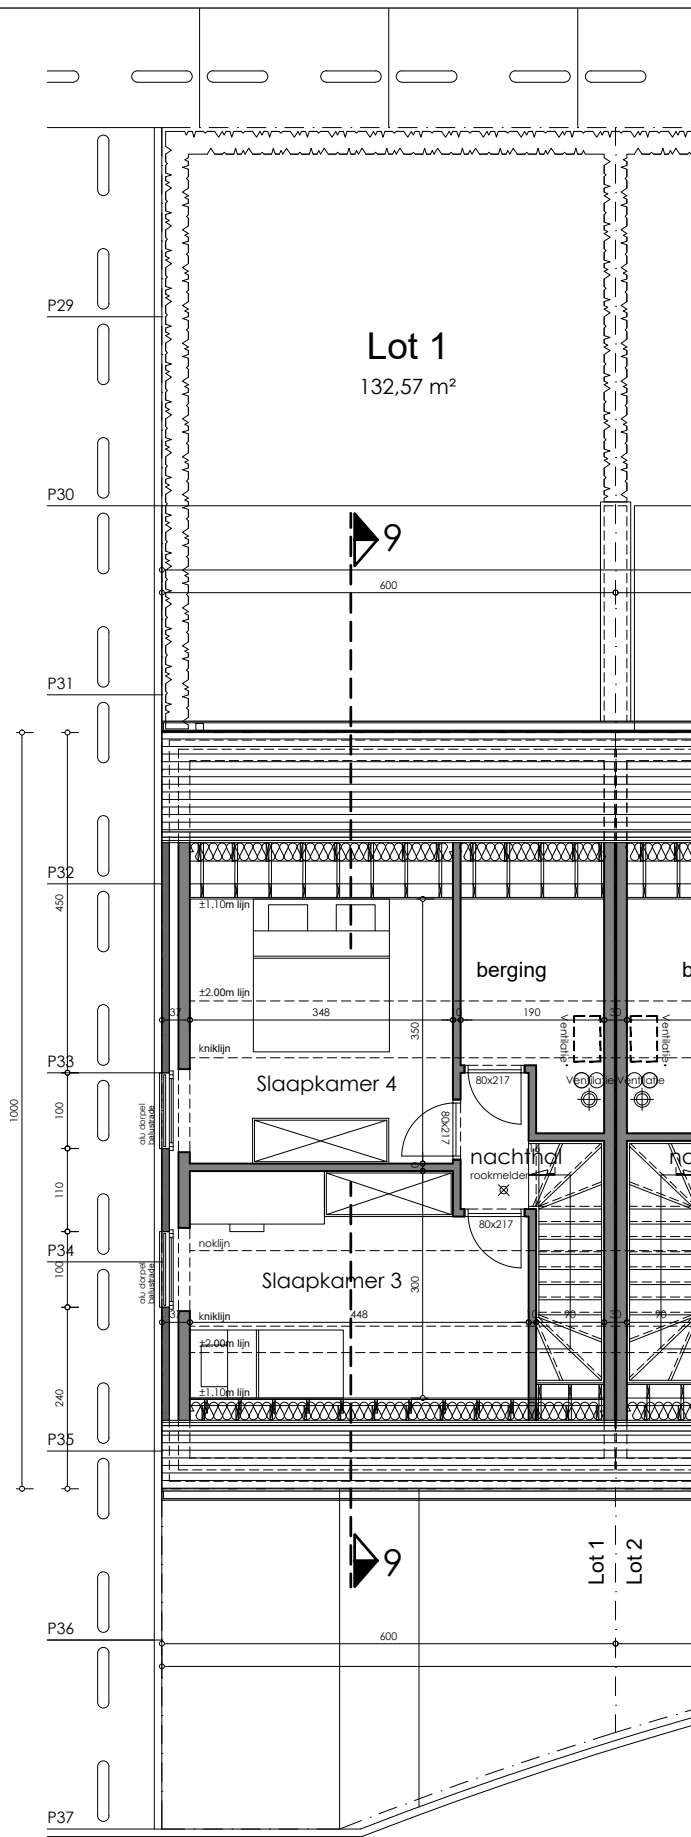

provincie O.-Vlaanderen gemeente Lokeren dossiernummer 4609

bouwplaats Sterrestraat 45
9160 Lokeren
Lokeren, 4^e afdeling, Sectie E nr. 1791S3

ontwerp bouwen van 3 woningen (lot 1)

blad 2^e verdieping
 schaal 1/100
 datum 03.05.2021


UV2

BOUWHEER

Danneels nv
 Sint – Baafstraat 1
 8200 Sint – Andries

Markers architecten
 SCHOONHEID VAN EFFICIËNTIE

Engelse Wandeling 2 F7 v
 8500 Kortrijk
 info@markersarchitecten.be

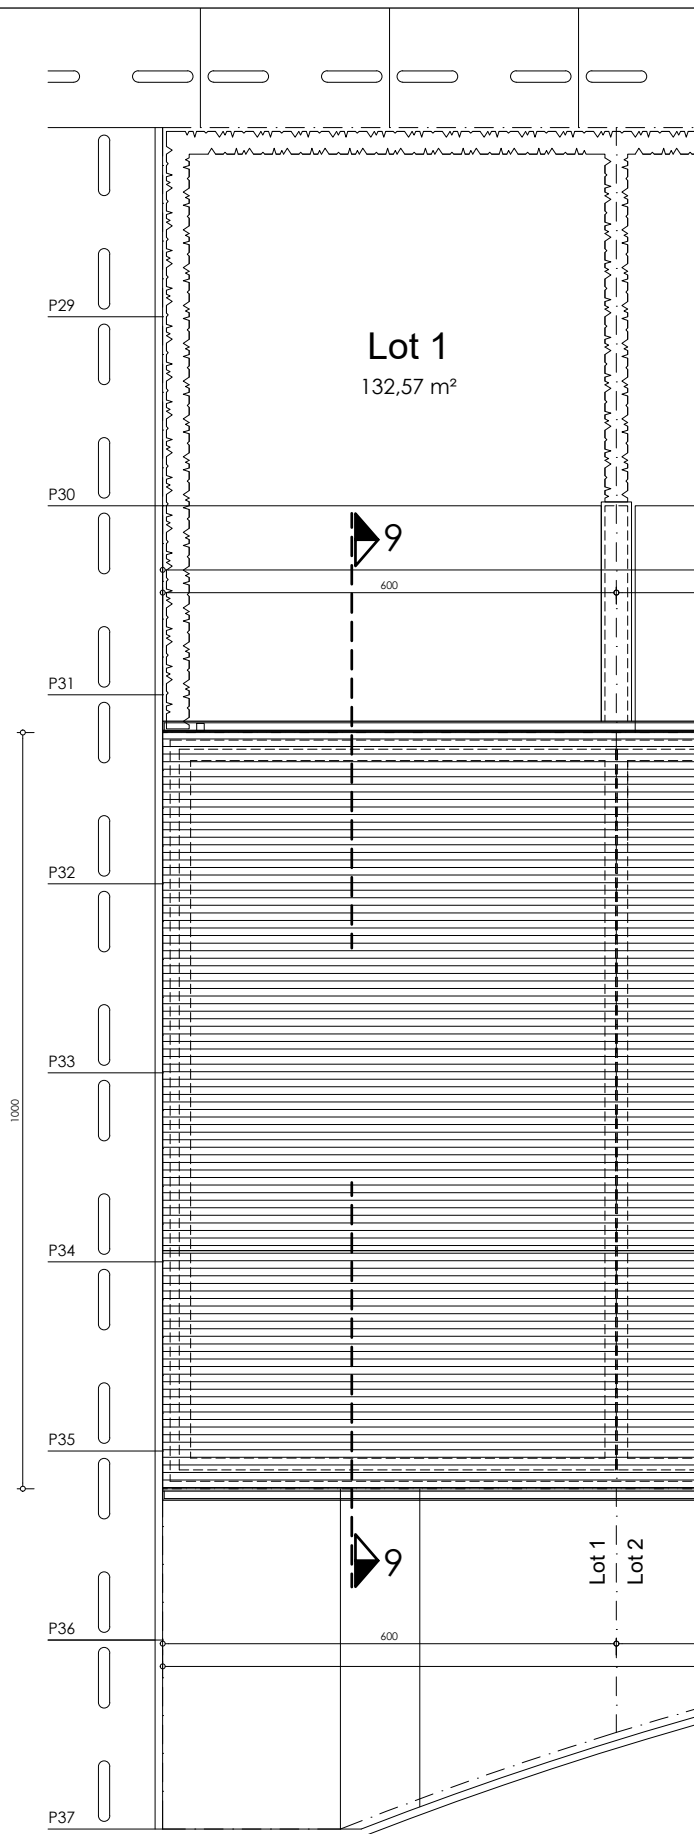


Markers architecten
 SCHOOHEID VAN EFFICIËNTIE

Engelse Wandeling 2 F7 v
 8500 Kortrijk
 info@markersarchitecten.be

provincie	O.-Vlaanderen	gemeente	Lokeren	dossiernummer	4609
bouwplaats	Sterrestraat 45 9160 Lokeren Lokeren, 4 ^e afdeling, Sectie E nr. 1791S3				
ontwerp	bouwen van 3 woningen (lot 1)				
blad	Dakenplan				UV2
schaal	1/100				
datum	03.05.2021				

BOUWHEER

Danneels nv
 Sint – Baafstraat 1
 8200 Sint – Andries

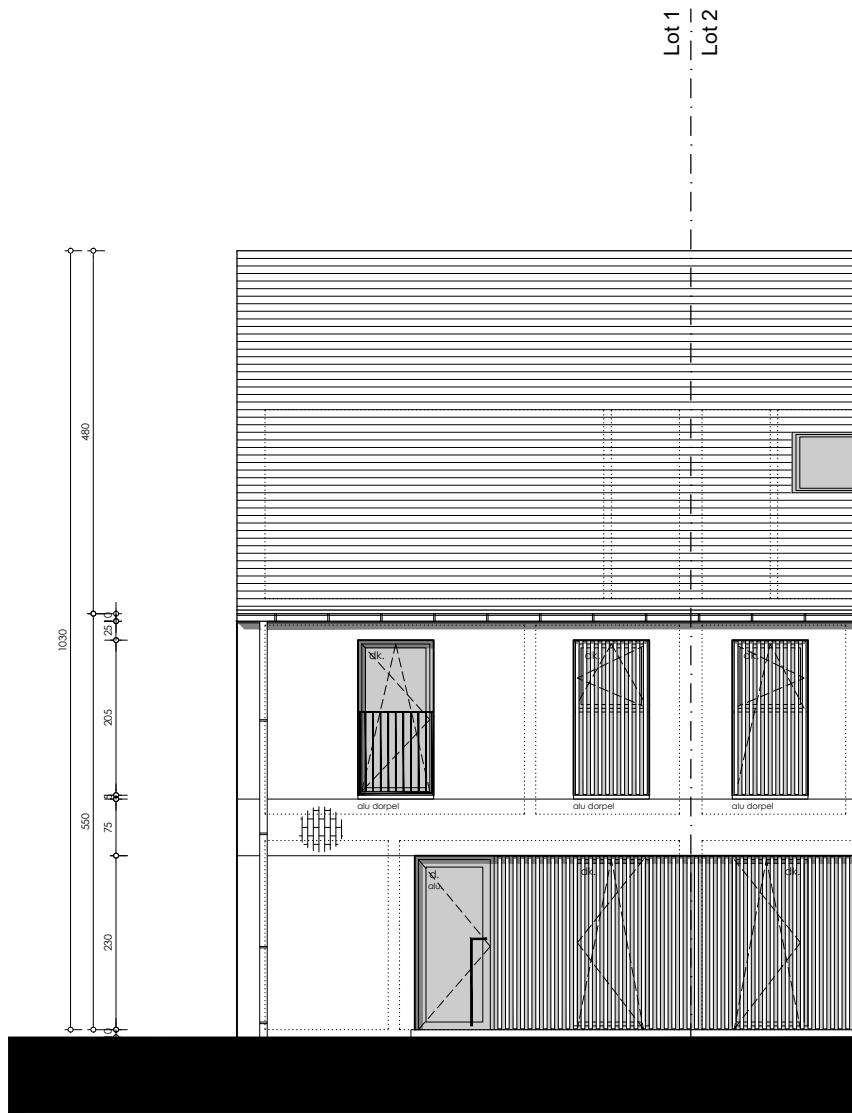


Markers architecten
 SCHOONHEID VAN EFFICIËNTIE

Engelse Wandeling 2 F7 v
 8500 Kortrijk
 info@markersarchitecten.be

provincie	O.-Vlaanderen	gemeente	Lokeren	dossiernummer	4609
bouwplaats	Sterrestraat 45 9160 Lokeren Lokeren, 4 ^e afdeling, Sectie E nr. 1791S3				
ontwerp	bouwen van 3 woningen (lot 1)				
blad	Vooraanzicht			UV2	
schaal	1/100				
datum	03.05.2021				

BOUWHEER

Danneels nv
 Sint – Baafstraat 1
 8200 Sint – Andries

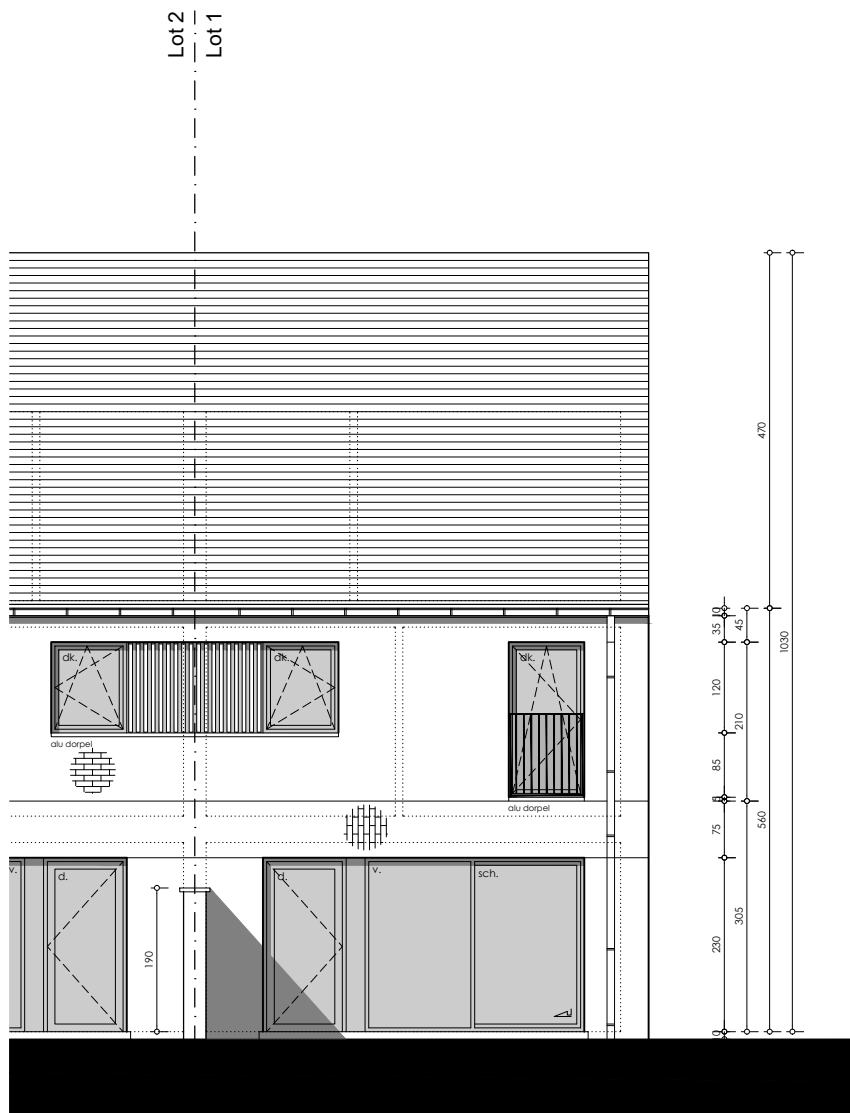


Markers architecten
 SCHOOHEID VAN EFFICIËNTIE
 Engelse Wandeling 2 F7 v
 8500 Kortrijk
 info@markersarchitecten.be

provincie	O.-Vlaanderen	gemeente	Lokeren	dossiernummer	4609
bouwplaats	Sterrestraat 45 9160 Lokeren Lokeren, 4 ^e afdeling, Sectie E nr. 1791S3				
ontwerp	bouwen van 3 woningen (lot 1)				
blad	Achteraanzicht				UV2
schaal	1/100				
datum	03.05.2021				

BOUWHEER


 Danneels nv
 Sint - Baafstraat 1
 8200 Sint - Andries

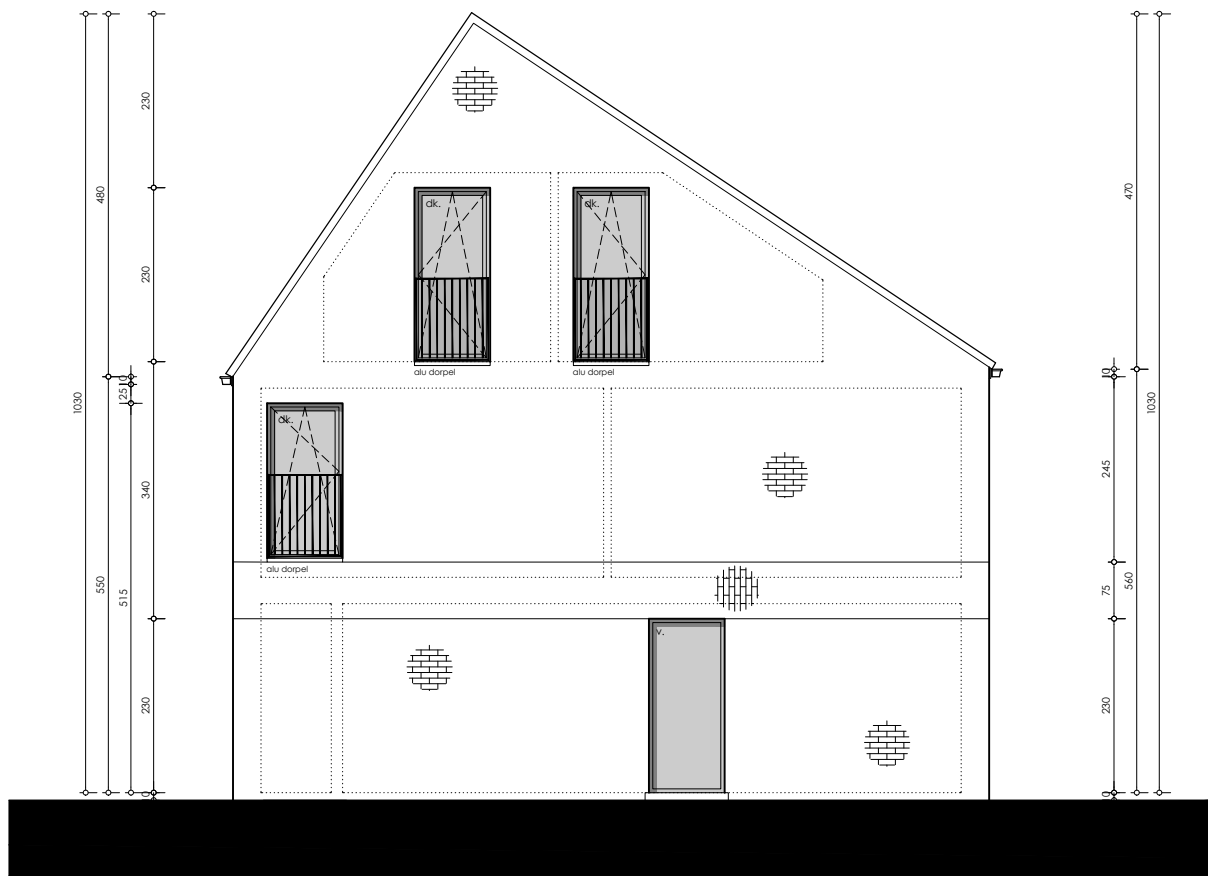

Markers architecten
 SCHOONHEID VAN EFFICIËNTIE

Engelse Wandeling 2 F7 v
 8500 Kortrijk
 info@markersarchitecten.be

provincie	O.-Vlaanderen	gemeente	Lokeren	dossiernummer	4609	BOUWHEER Danneels nv Sint - Baafstraat 1 8200 Sint - Andries
bouwplaats	Sterrestraat 45 9160 Lokeren Lokeren, 4 ^e afdeling, Sectie E nr. 1791S3					
ontwerp	bouwen van 3 woningen					
blad	Zijanzicht rechts				UV2	
schaal	1/100					
datum	03.05.2021					

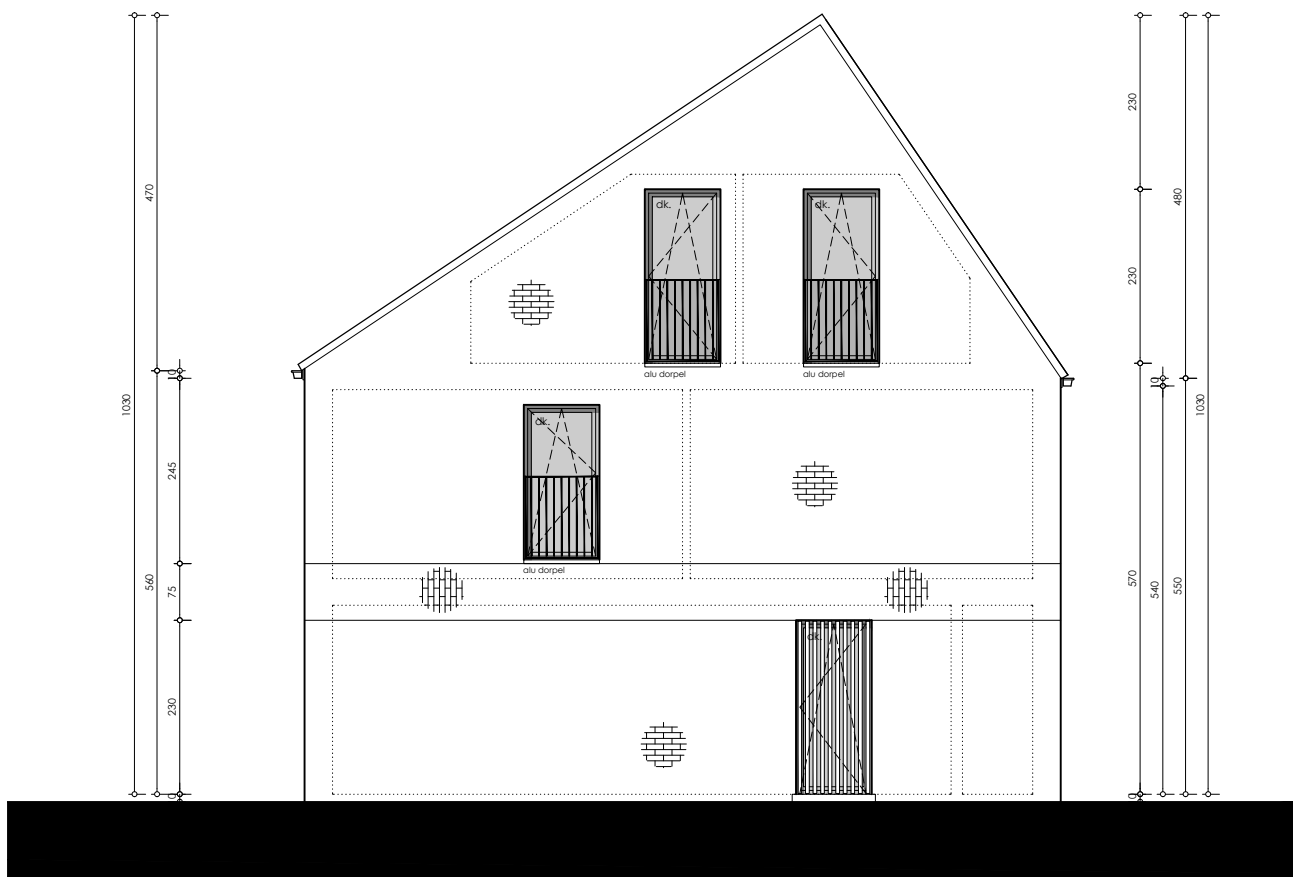


Markers architecten
 SCHOONHEID VAN EFFICIËNTIE

Engelse Wandeling 2 F7 v
 8500 Kortrijk
 info@markersarchitecten.be

provincie	0.-Vlaanderen	gemeente	Lokeren	dossiernummer	4609
bouwplaats	Sterrestraat 45 9160 Lokeren Lokeren, 4 ^e afdeling, Sectie E nr. 1791S3				
ontwerp	bouwen van 3 woningen				
blad	Zijanzicht links				UV2
schaal	1/100				
datum	03.05.2021				

BOUWHEER

Danneels nv
 Sint - Baafstraat 1
 8200 Sint - Andries

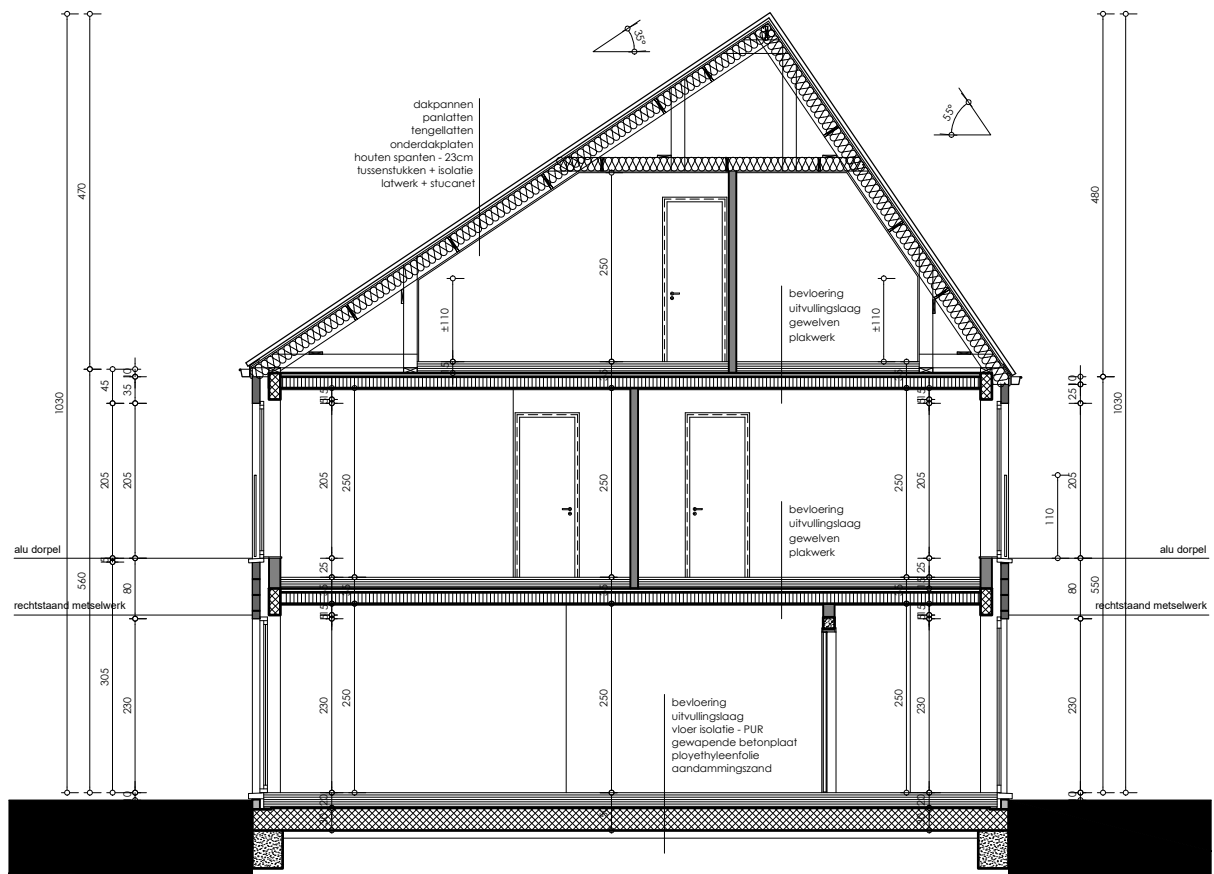

provincie	O.-Vlaanderen	gemeente	Lokeren	dossiernummer	4609
bouwplaats	Sterrestraat 45 9160 Lokeren Lokeren, 4 ^e afdeling, Sectie E nr. 1791S3				
ontwerp	bouwen van 3 woningen (lot 1)				
blad	Doorsnede 9 - 9				UV2
schaal	1/100				
datum	03.05.2021				