



provincie	0.-Vlaanderen	gemeente	Lokeren	dossiernummer	4609
bouwplaats	Sterrestraat 45 9160 Lokeren Lokeren, 4 ^e afdeling, Sectie E nr. 179153				
ontwerp	bouwen van 3 woningen (lot 2)				
blad	Inplanting				UV2
schaal	1/100				
datum	03.05.2021				

BOUWHEER

Danneels nv
 Sint – Baafstraat 1
 8200 Sint – Andries

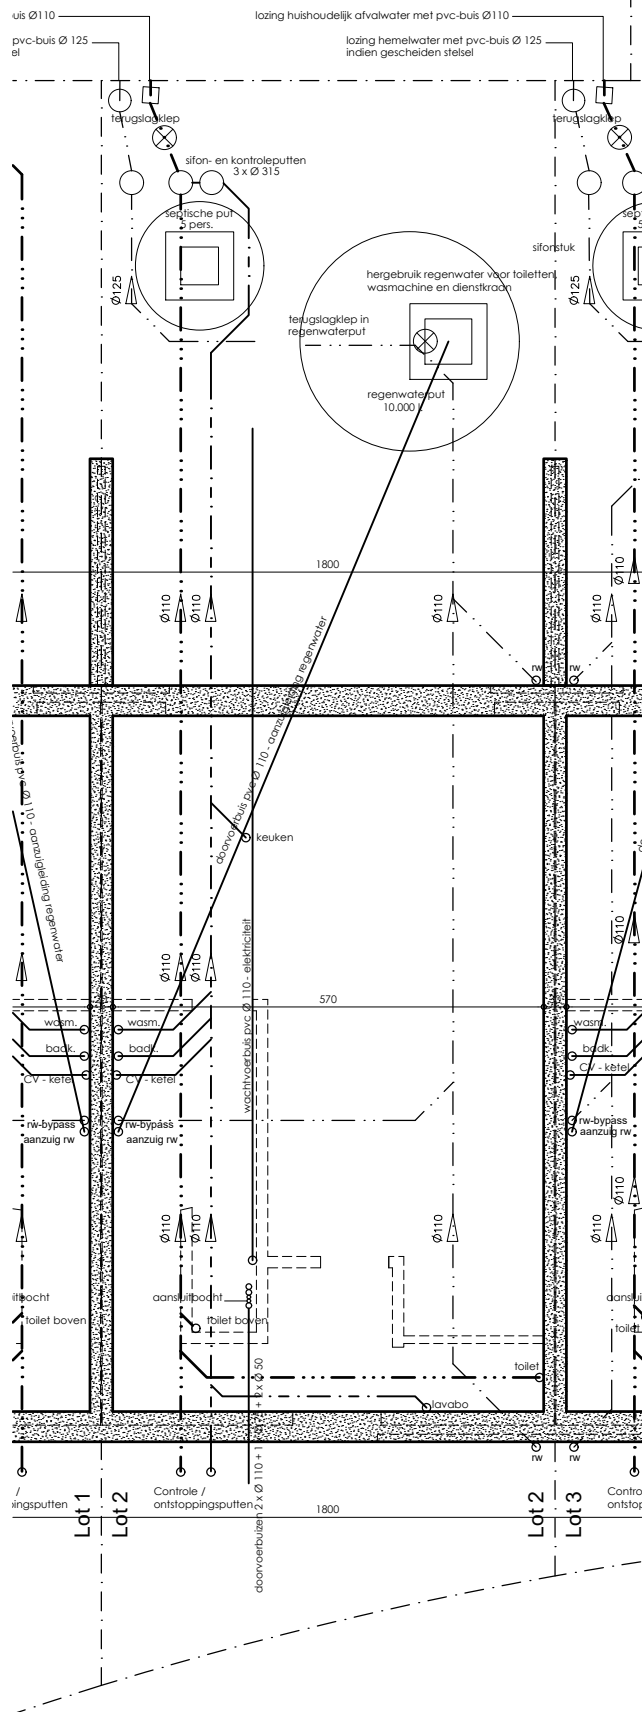


provincie	0.-Vlaanderen	gemeente	Lokeren	dossiernummer	4609	BOUWHEER Danneels nv Sint – Baafstraat 1 8200 Sint – Andries
bouwplaats	Sterrestraat 45 9160 Lokeren Lokeren, 4 ^e afdeling, Sectie E nr. 1791S3					
ontwerp	bouwen van 3 woningen (lot 2)					
blad	Funderings- en rioleringsplan					
schaal						
datum	03.05.2021					

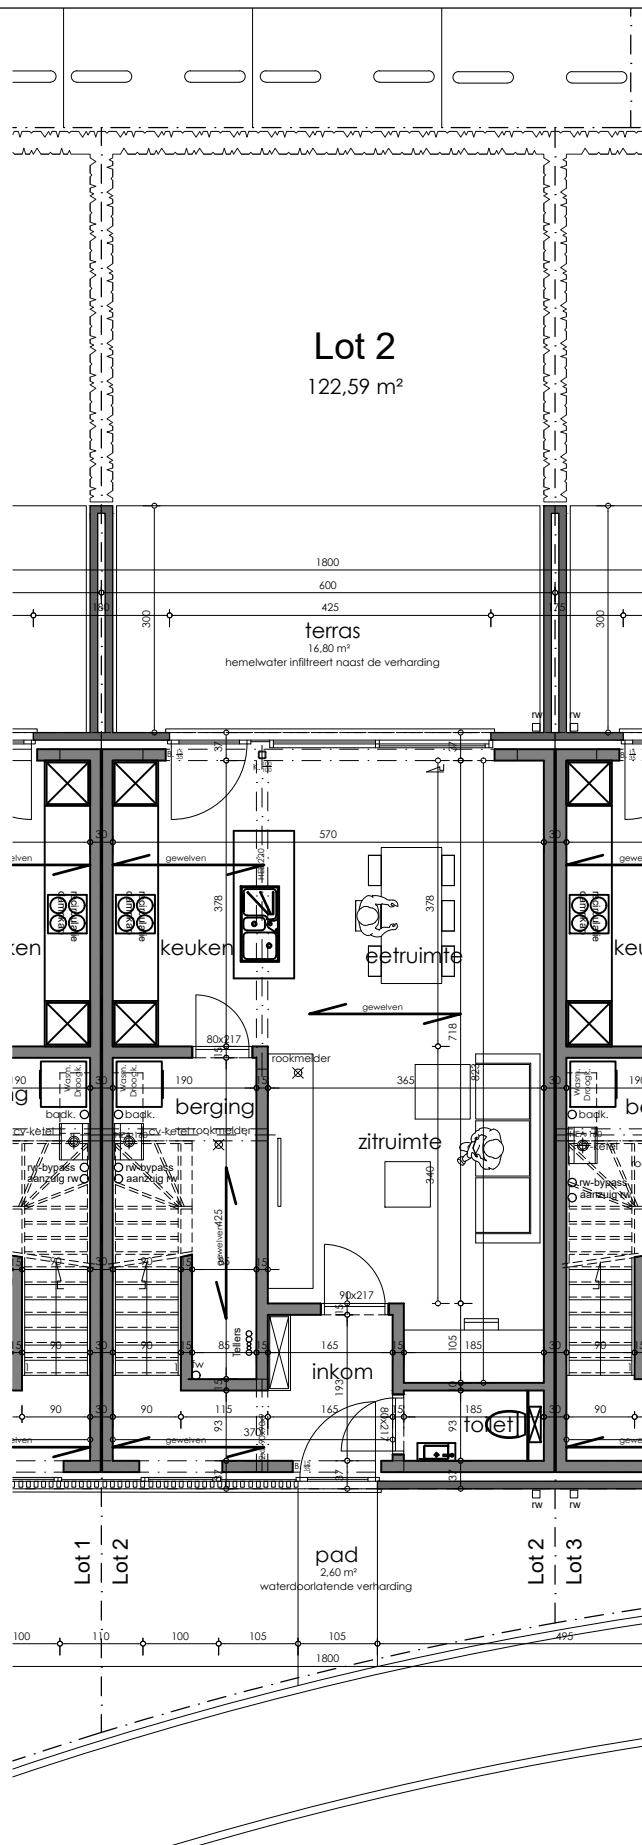


provincie	O.-Vlaanderen	gemeente	Lokeren	dossiernummer	4609
bouwplaats	Sterrestraat 45 9160 Lokeren Lokeren, 4 ^e afdeling, Sectie E nr. 1791S3				
ontwerp	bouwen van 3 woningen (lot 2)				
blad	Gelijkvloers			UV2	
schaal	1/100				
datum	03.05.2021				

BOUWHEER


Danneels nv
 Sint - Baafstraat 1
 8200 Sint - Andries

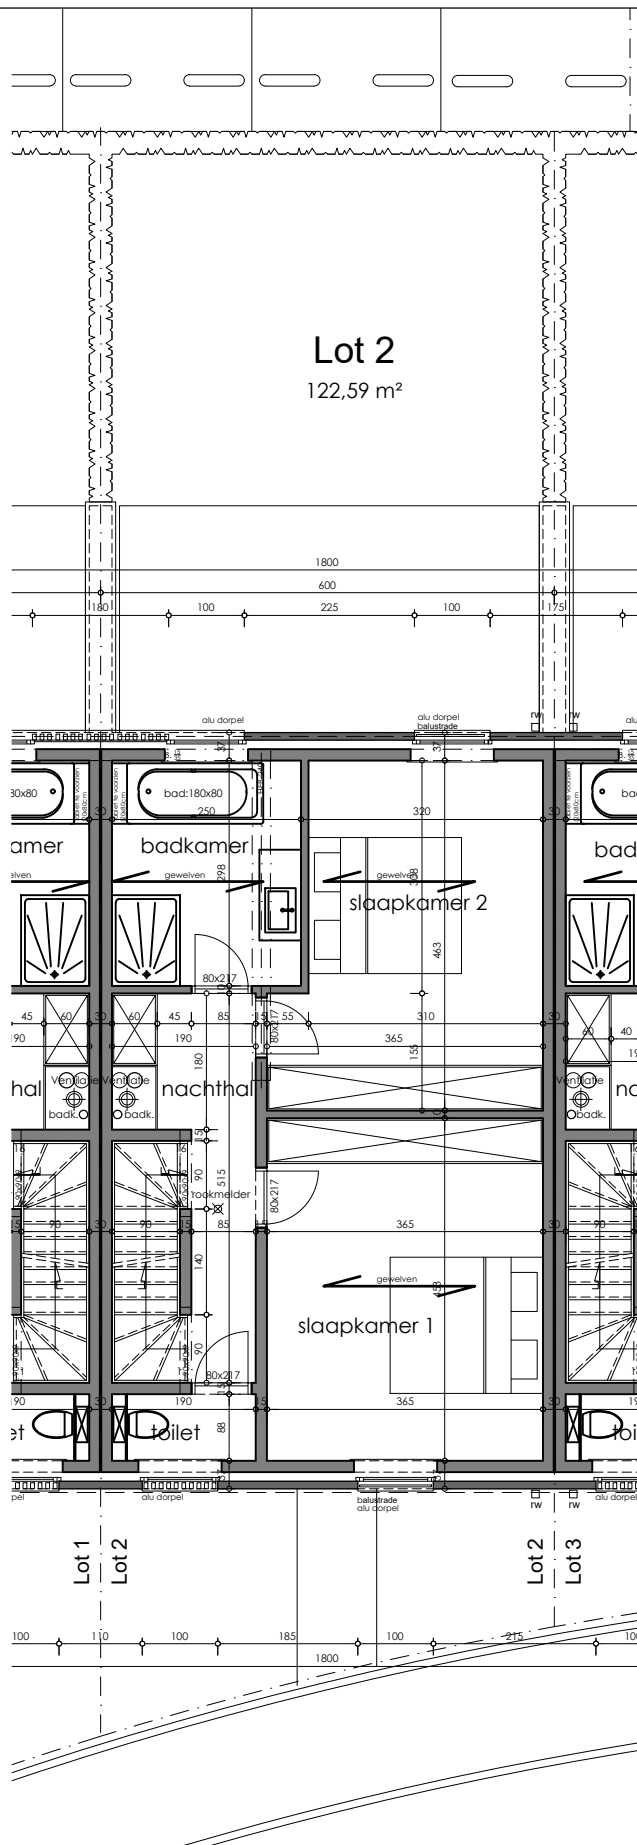

provincie	O.-Vlaanderen	gemeente	Lokeren	dossiernummer	4609
bouwplaats	Sterrestraat 45 9160 Lokeren Lokeren, 4 ^e afdeling, Sectie E nr. 1791S3				
ontwerp	bouwen van 3 woningen (lot 2)				
blad	1 ^e verdieping				UV2
schaal	1/100				
datum	03.05.2021				

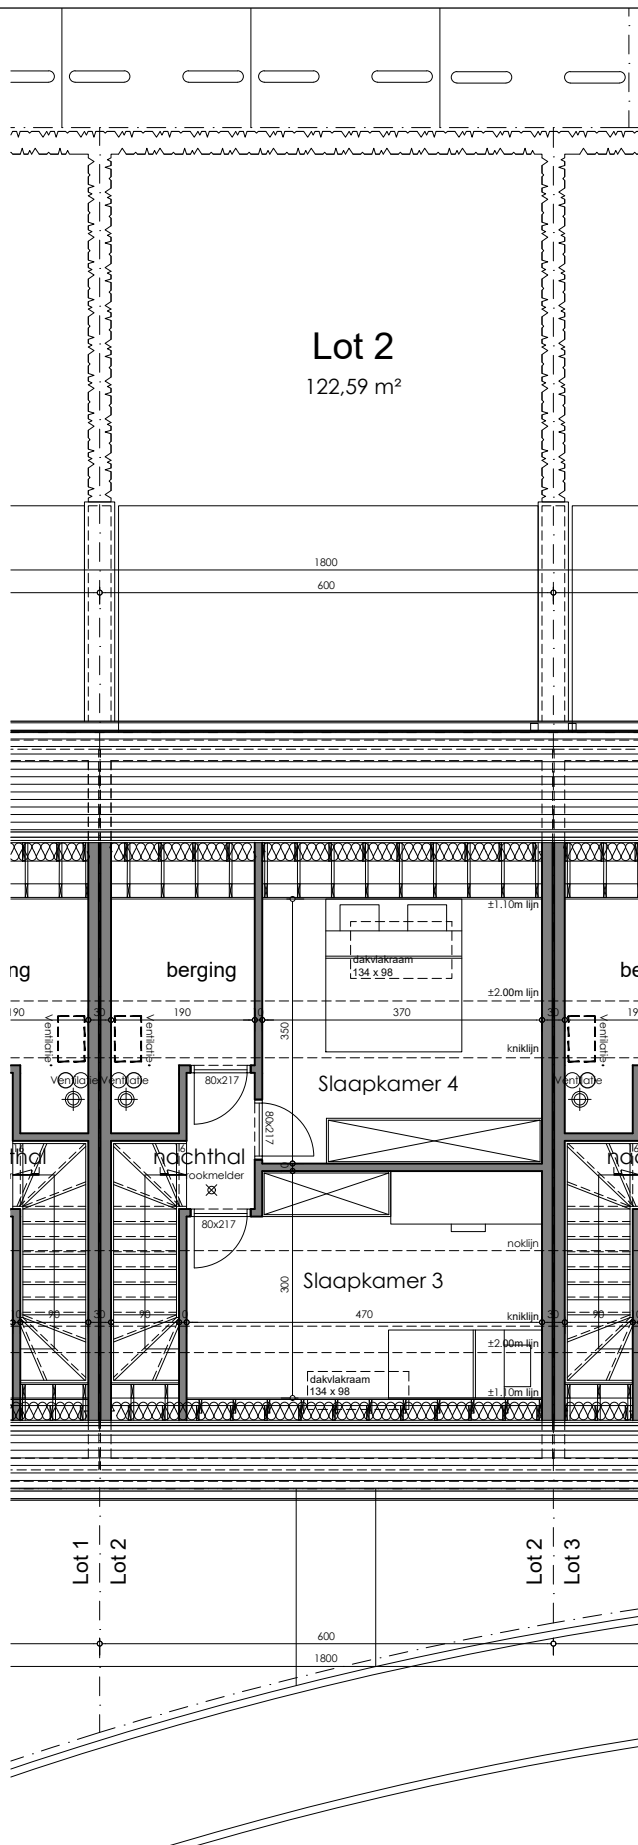

provincie	0.-Vlaanderen	gemeente	Lokeren	dossiernummer	4609
bouwplaats	Sterrestraat 45 9160 Lokeren Lokeren, 4 ^e afdeling, Sectie E nr. 1791S3				
ontwerp	bouwen van 3 woningen (lot 2)				
blad	2 ^e verdieping				UV2
schaal	1/100				
datum	03.05.2021				

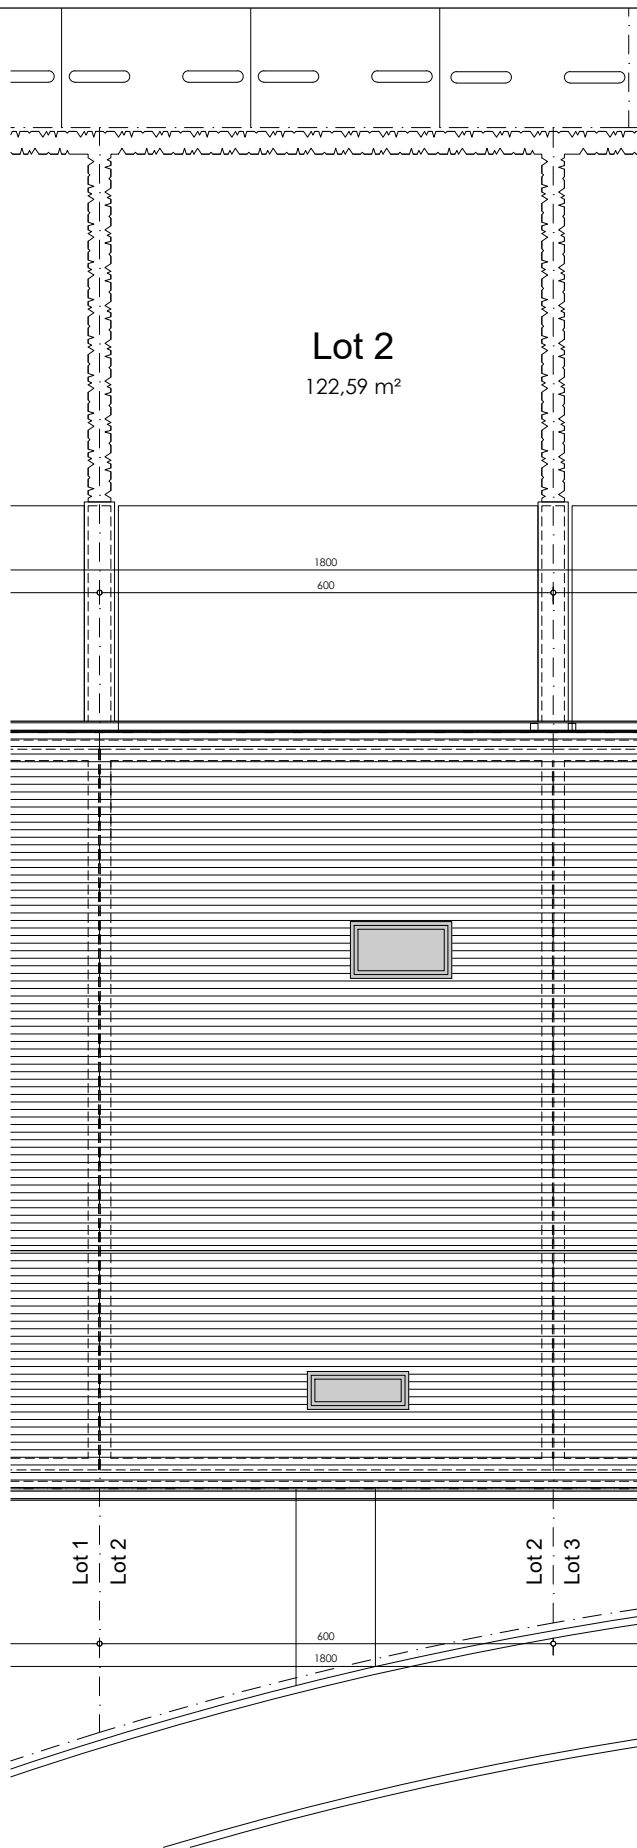


Markers architecten
SCHOONHEID VAN EFFICIËNTIE

Engelse Wandeling 2 F7 v
8500 Kortrijk
info@markersarchitecten.be

provincie	0.-Vlaanderen	gemeente	Lokeren	dossiernummer	4609
bouwplaats	Sterrestraat 45 9160 Lokeren Lokeren, 4 ^e afdeling, Sectie E nr. 1791S3				
ontwerp	bouwen van 3 woningen (lot 2)				
blad	Dakenplan			UV2	
schaal	1/100				
datum	03.05.2021				

BOUWHEER

Danneels nv
Sint – Baafstraat 1
8200 Sint – Andries

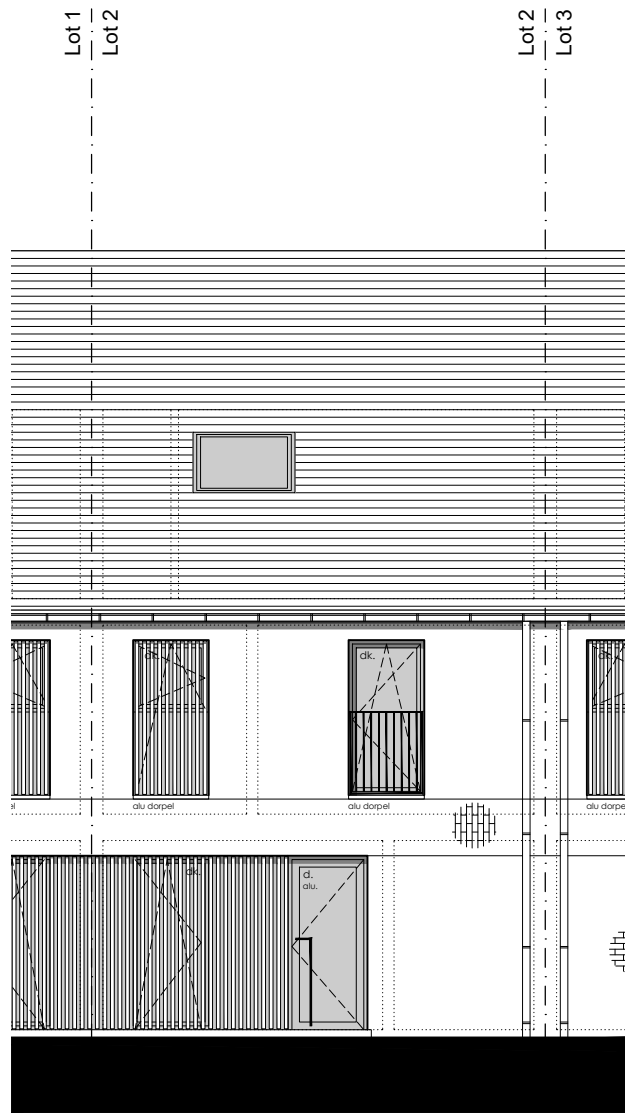


Markers architecten
 SCHOONHEID VAN EFFICIËNTIE

Engelse Wandeling 2 F7 v
 8500 Kortrijk
 info@markersarchitecten.be


provincie	0.-Vlaanderen	gemeente	Lokeren	dossiernummer	4609
bouwplaats	Sterrestraat 45 9160 Lokeren Lokeren, 4 ^e afdeling, Sectie E nr. 1791S3				
ontwerp	bouwen van 3 woningen (lot 2)				
blad	Vooraanzicht				UV2
schaal	1/100				
datum	03.05.2021				

BOUWHEER

Danneels nv
 Sint - Baafstraat 1
 8200 Sint - Andries

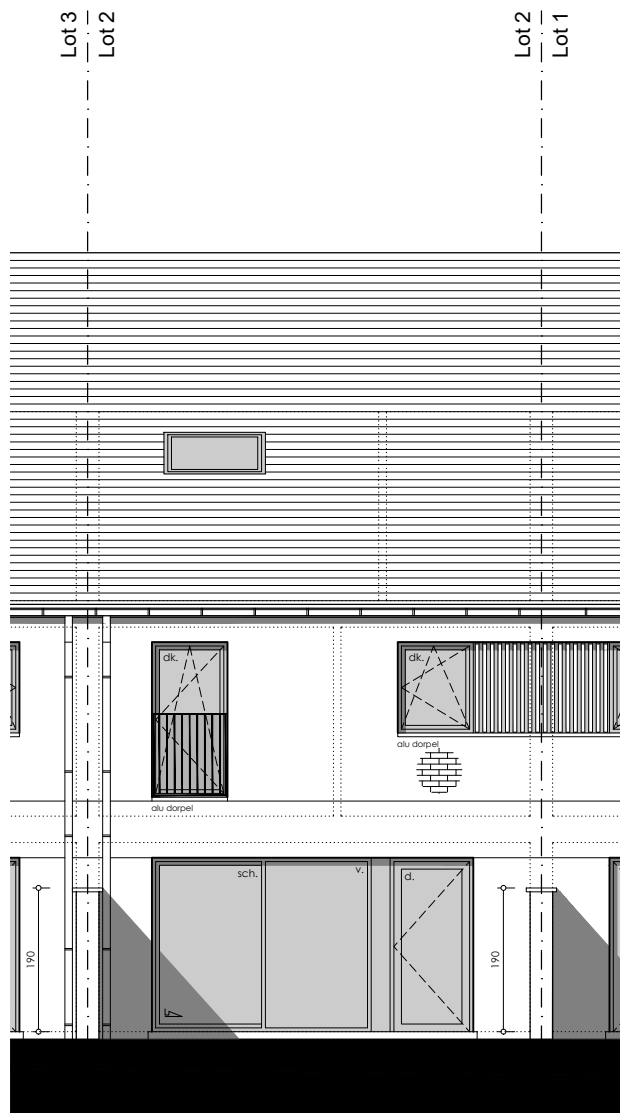


provincie	O.-Vlaanderen	gemeente	Lokeren	dossiernummer	4609	BOUWHEER Danneels nv Sint – Baafstraat 1 8200 Sint – Andries
bouwplaats	Sterrestraat 45 9160 Lokeren Lokeren, 4 ^e afdeling, Sectie E nr. 1791S3					
ontwerp	bouwen van 3 woningen (lot 2)					
blad	Achteraanzicht				UV2	
schaal	1/100					
datum	03.05.2021					

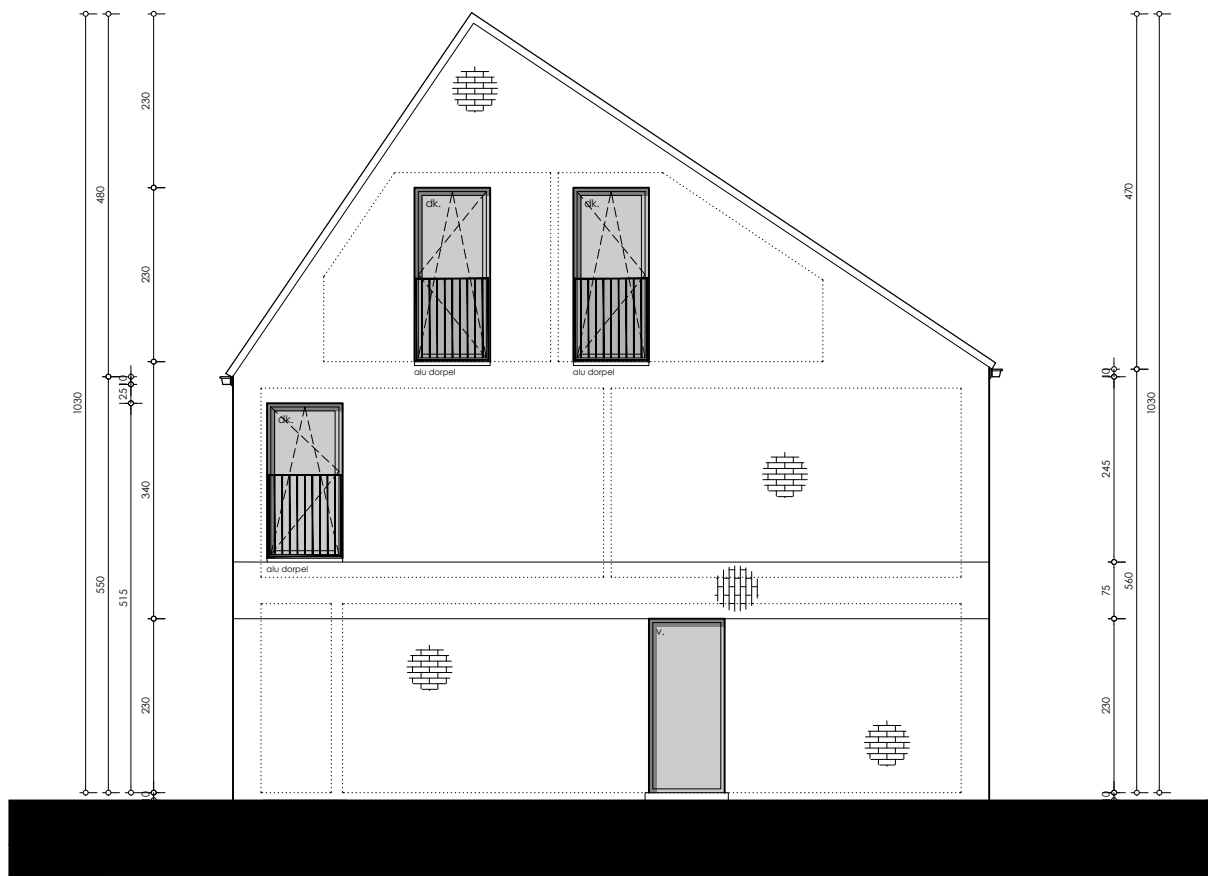

Markers architecten
 Schoonheid van Efficiëntie

Engelse Wandeling 2 F7 v
 8500 Kortrijk
 info@markersarchitecten.be

provincie	O.-Vlaanderen	gemeente	Lokeren	dossiernummer	4609	BOUWHEER Danneels nv Sint - Baafstraat 1 8200 Sint - Andries
bouwplaats	Sterrestraat 45 9160 Lokeren Lokeren, 4 ^e afdeling, Sectie E nr. 1791S3					
ontwerp	bouwen van 3 woningen					
blad	Zijanzicht rechts				UV2	
schaal	1/100					
datum	03.05.2021					

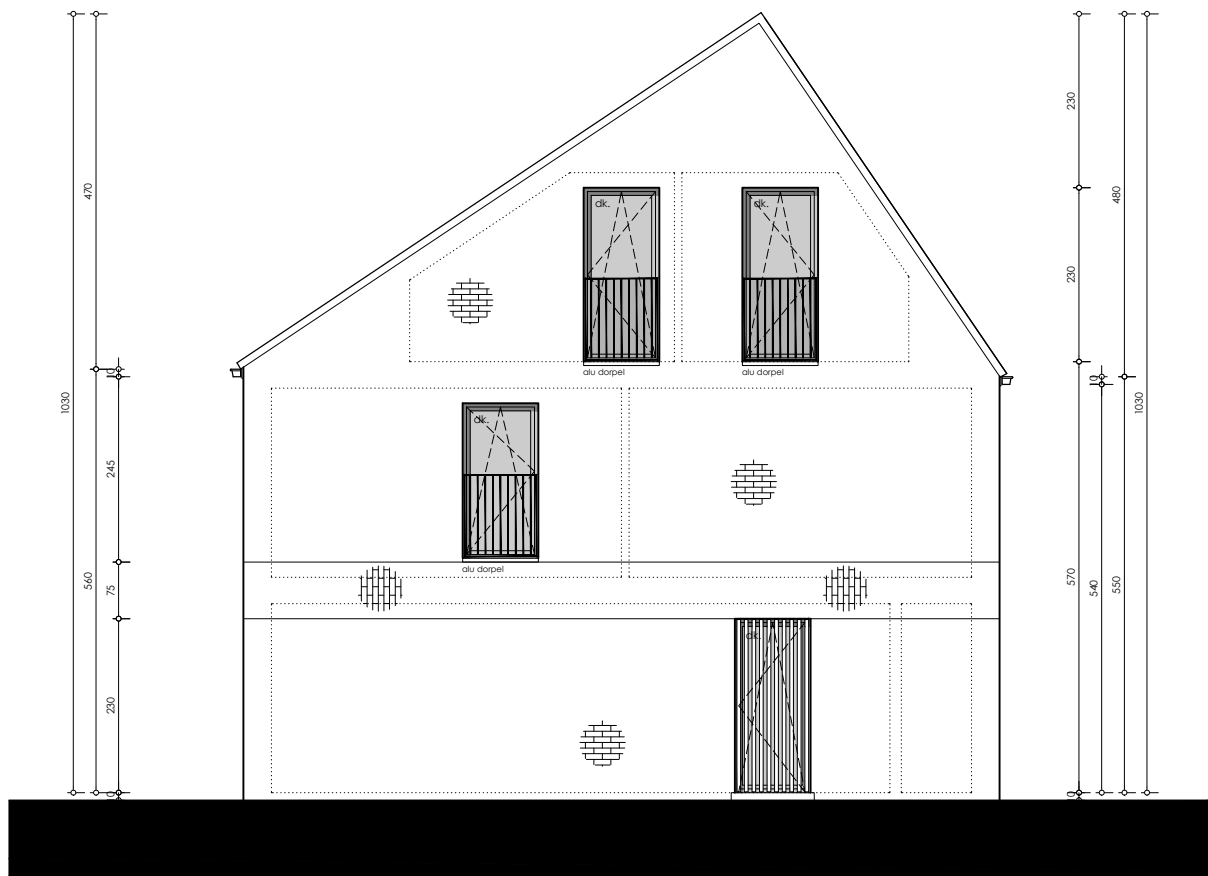


Markers architecten
 SCHOONHEID VAN EFFICIËNTIE

Engelse Wandeling 2 F7 v
 8500 Kortrijk
 info@markersarchitecten.be

provincie	O.-Vlaanderen	gemeente	Lokeren	dossiernummer	4609
bouwplaats	Sterrestraat 45 9160 Lokeren Lokeren, 4 ^e afdeling, Sectie E nr. 1791S3				
ontwerp	bouwen van 3 woningen				
blad	Zijaanzicht links			UV2	
schaal	1/100				
datum	03.05.2021				

BOUWHEER
 Danneels nv
 Sint - Baafstraat 1
 8200 Sint - Andries

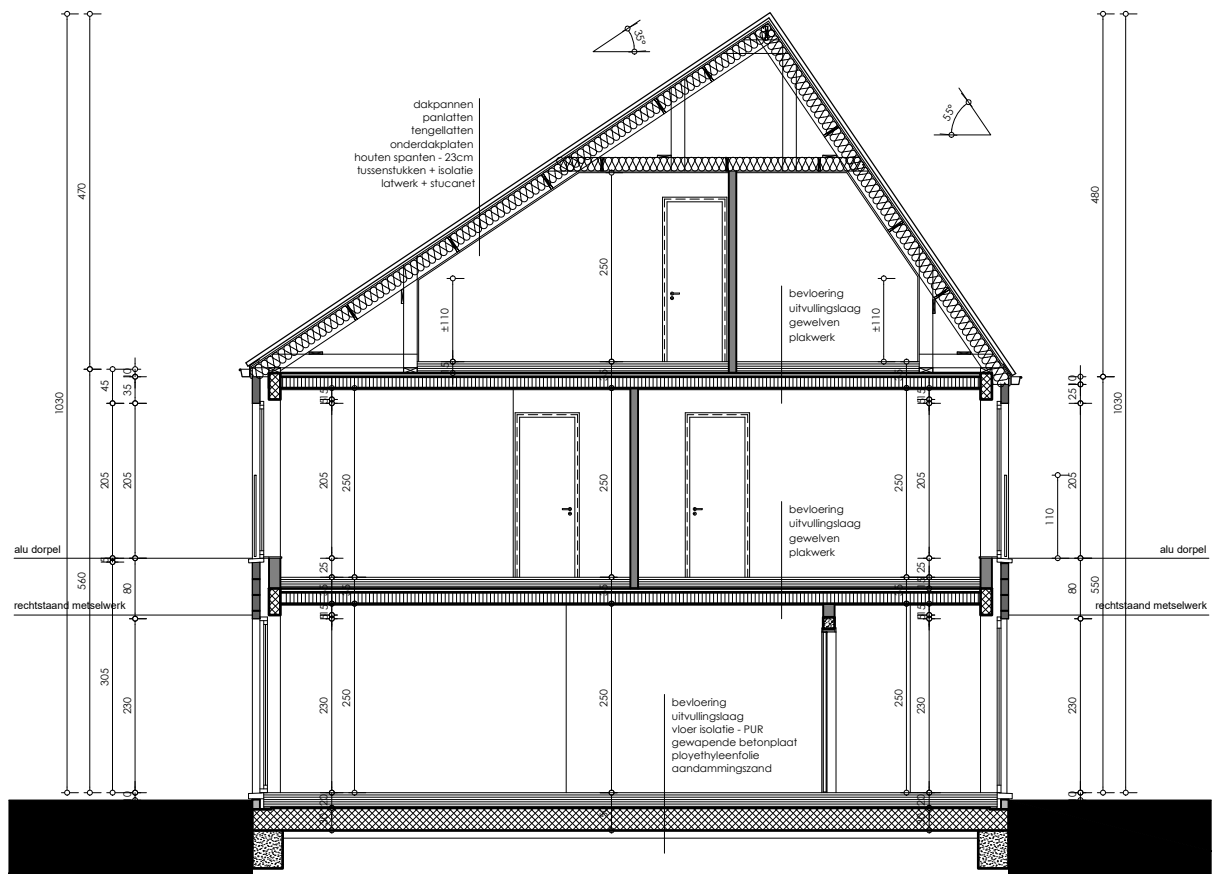

Markers architecten
 Schoonheid van Efficiëntie

Engelse Wandeling 2 F7 v
 8500 Kortrijk
 info@markersarchitecten.be

provincie	O.-Vlaanderen	gemeente	Lokeren	dossiernummer	4609
bouwplaats	Sterrestraat 45 9160 Lokeren Lokeren, 4 ^e afdeling, Sectie E nr. 1791S3				
ontwerp	bouwen van 3 woningen				
blad	Doorsnede 9 - 9				UV2
schaal	1/100				
datum	03.05.2021				

BOUWHEER

Danneels nv
 Sint - Baafstraat 1
 8200 Sint - Andries