

**.danneels**



**bw-architecten**  
BV met handelsvorm van een cvba



Bouwheer: D3 - Project NV  
 Bouwplaats: Kwaadbunder  
 3150 Haacht  
 Onderwerp: Bouwen van 13 woningen

**VERKOOPSPLAN**

LOT 3  
 INPLANTING OPP PERCEEL: 280 m<sup>2</sup>

Schaal: 1/500

Datum: 7/09/2022

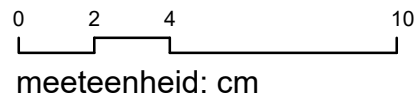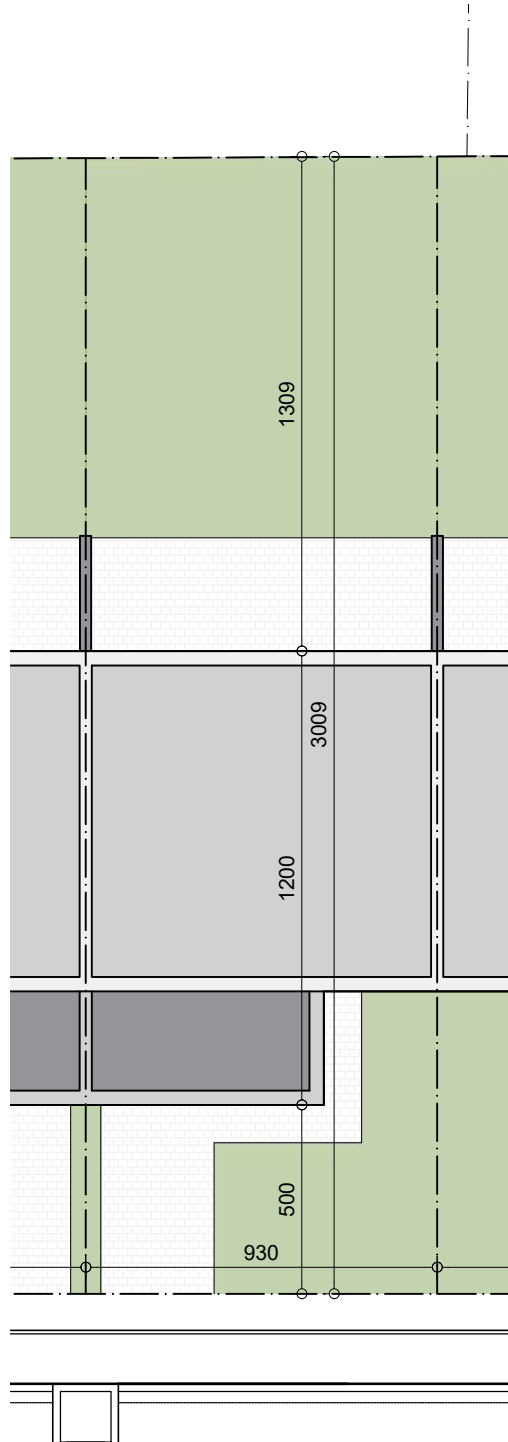

**.danneels**



**bw-architecten**  
BV met handelsvorm van een cvba


Bouwheer: D3 - Project NV  
 Bouwplaats: Kwaadbunder  
 3150 Haacht  
 Onderwerp: Bouwen van 13 woningen

**VERKOOPSPLAN**


LOT 3 OPP PERCEEL: 280 m<sup>2</sup>  
 PERCEELPLAN

Schaal: 1/200

Datum: 7/09/2022

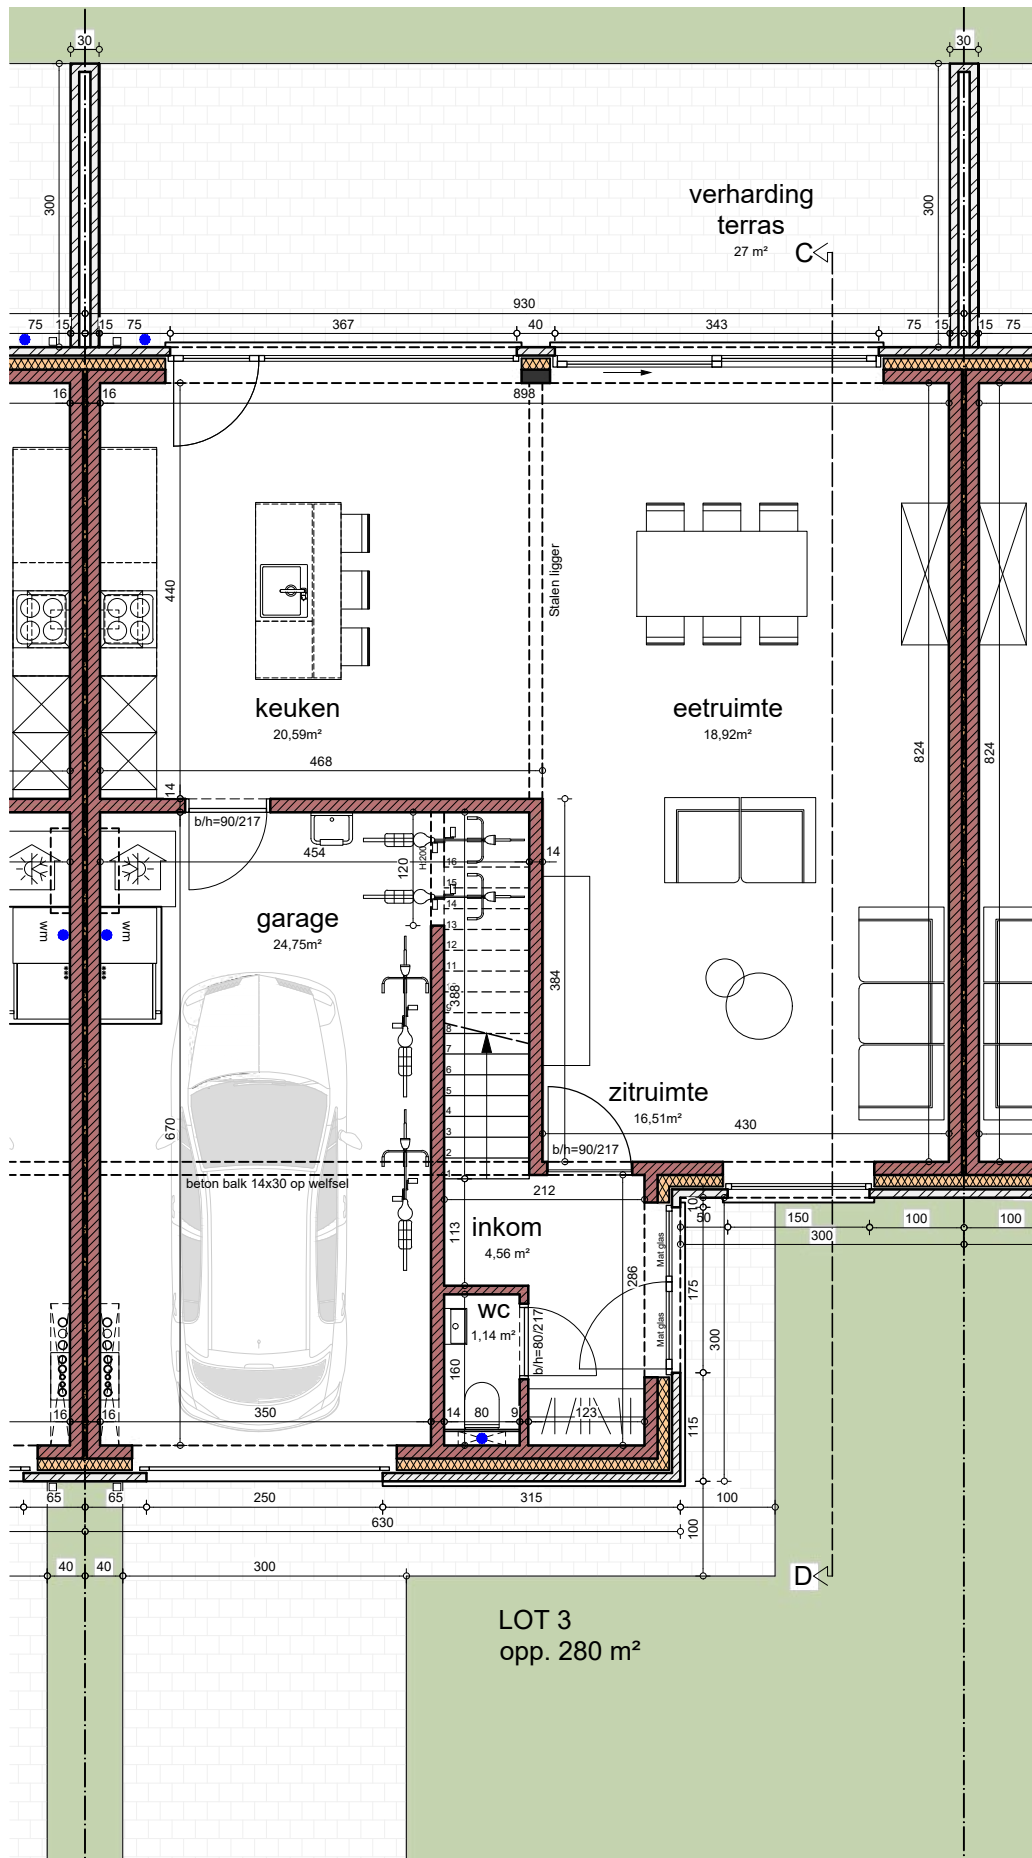

**.danneels**

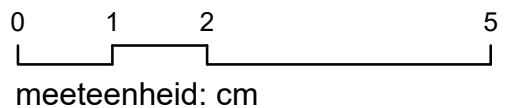

**bw-architecten**  
BV met handelsvorm van een cvba


Bouwheer: D3 - Project NV  
Bouwplaats: Kwaadbunder  
3150 Haacht  
Onderwerp: Bouwen van 13 woningen

**VERKOOPSPLAN**


LOT 3 OPP PERCEEL: 280 m<sup>2</sup>  
PLAN GELIJKVLOERS

Schaal: 1/80

Datum: 7/09/2022

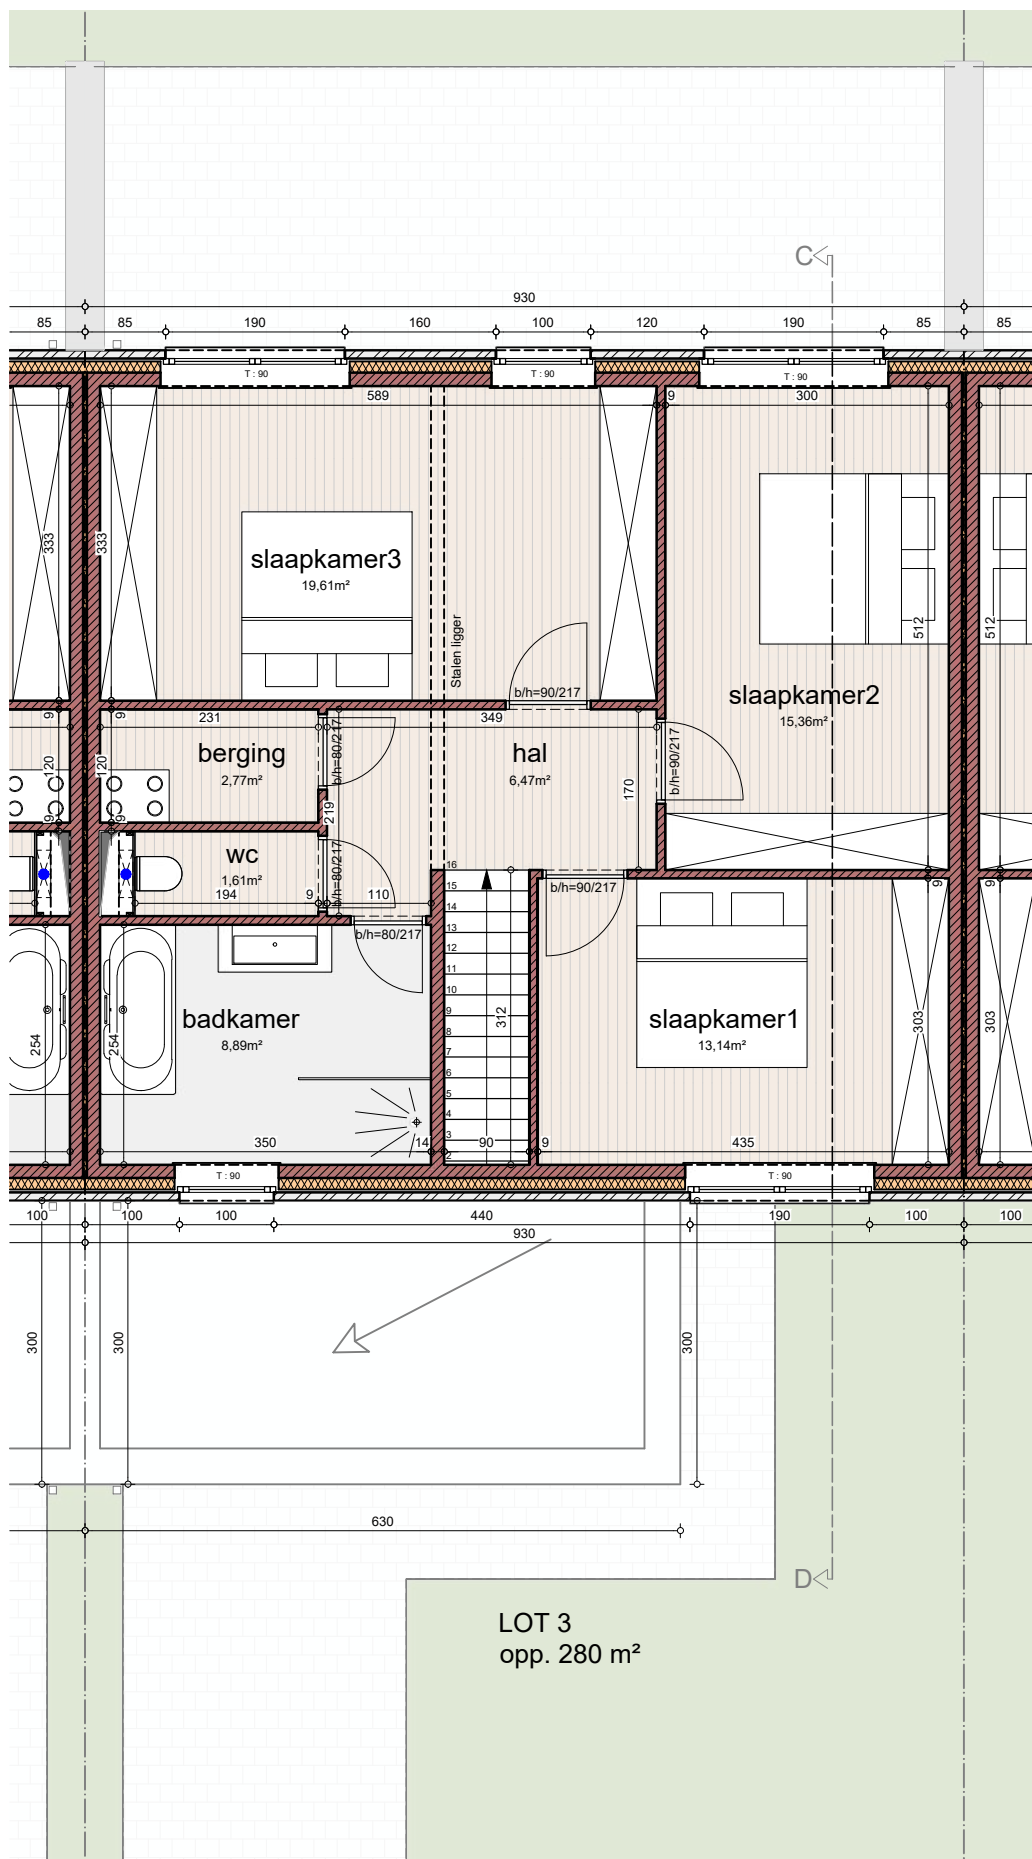

**.danneels**

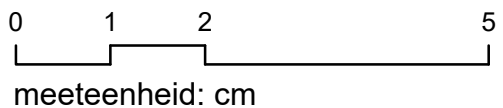

**bw-architecten**  
BV met handelsvorm van een cvba


Bouwheer: D3 - Project NV  
 Bouwplaats: Kwaadbunder  
 3150 Haacht  
 Onderwerp: Bouwen van 13 woningen

**VERKOOPSPLAN**


LOT 3 OPP PERCEEL: 280 m²  
 PLAN 1e VERDIEPING

Schaal: 1/80

Datum: 7/09/2022

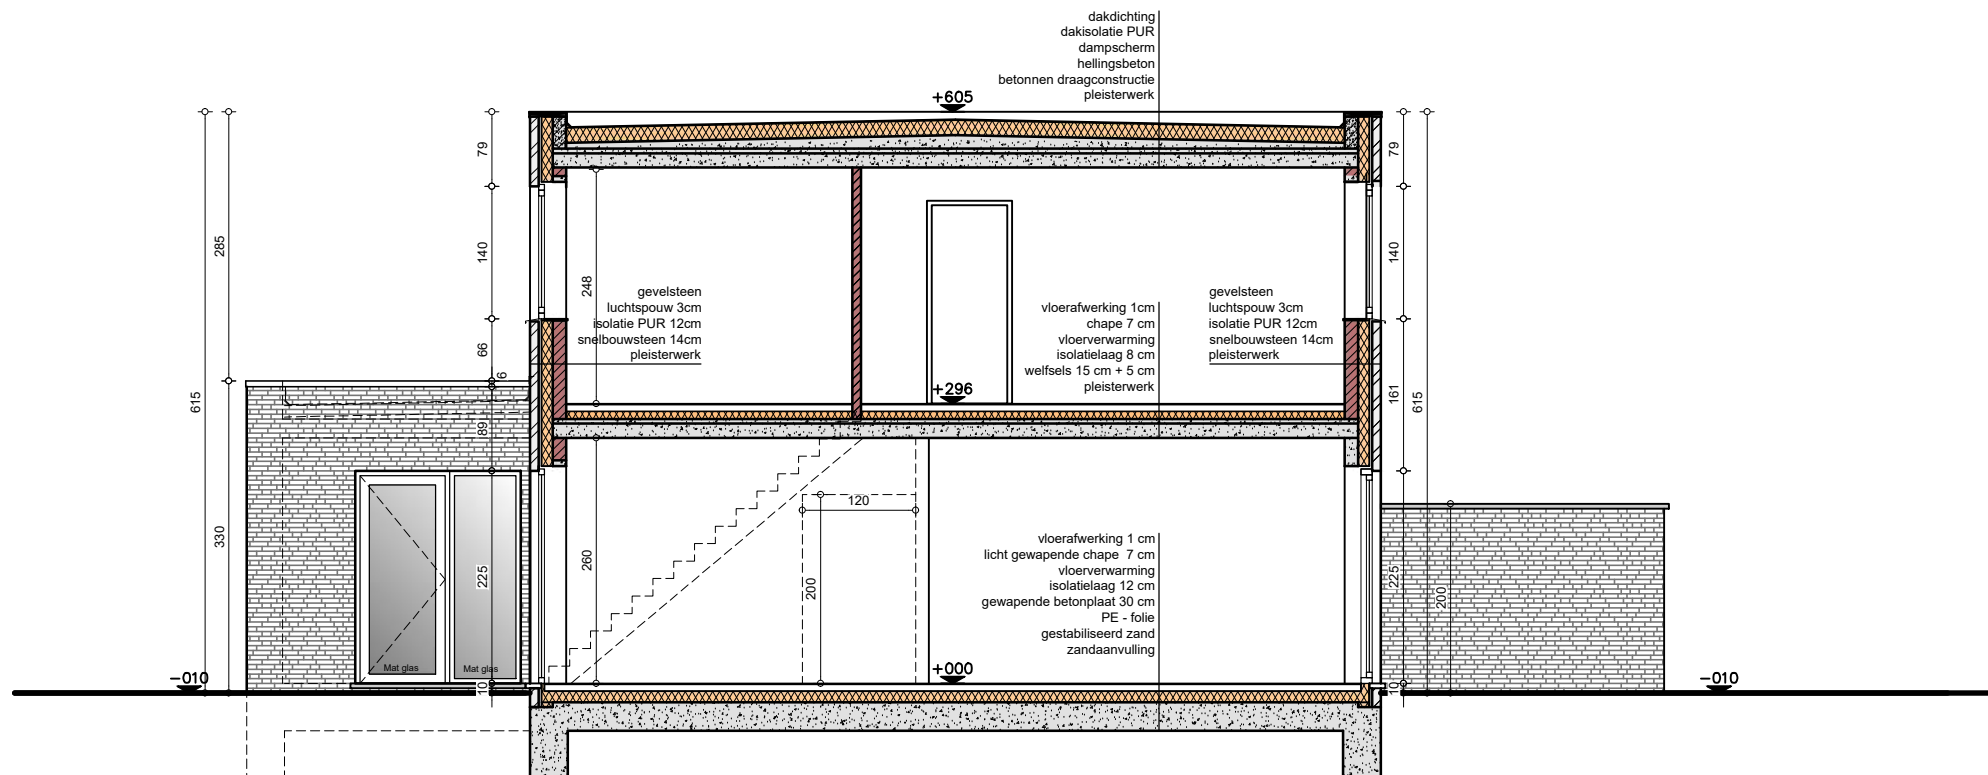

# .danneels

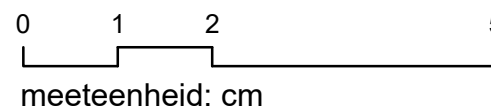

**bw-architecten**  
BV met handelsvorm van een cvba


Bouwheer: D3 - Project NV  
 Bouwplaats: Kwaadbunder  
 3150 Haacht  
 Onderwerp: Bouwen van 13 woningen

**VERKOOPSPAN**


LOT 3  
 PRINCIPEDOORSNEDE  
 OPP PERCEEL: 280 m<sup>2</sup>

Schaal: 1/80

Datum: 7/09/2022

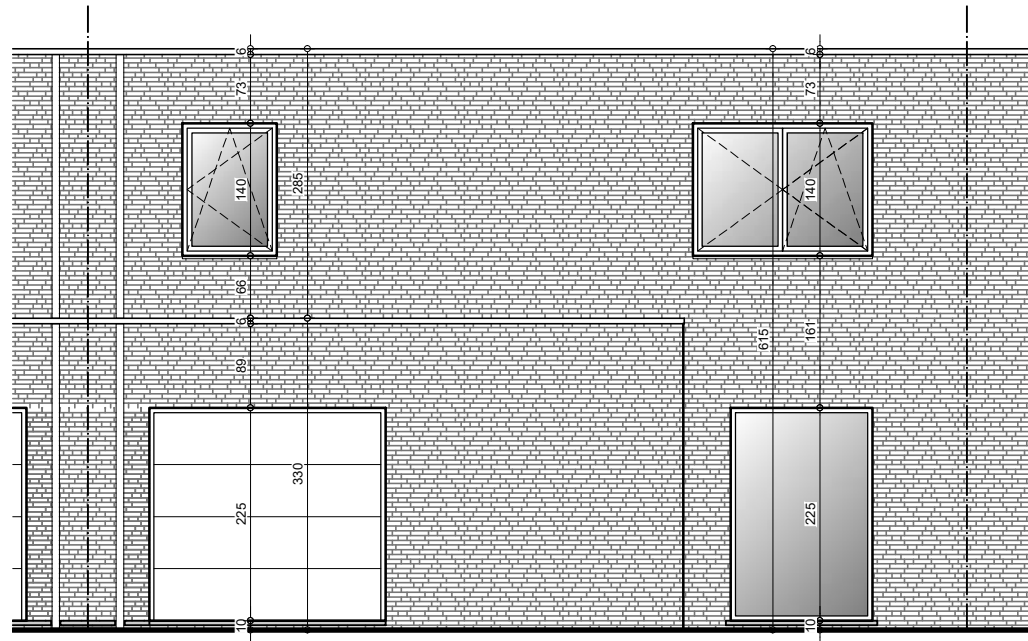

**.danneels**

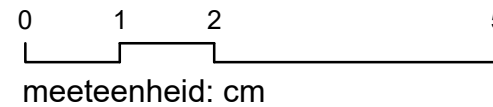

**bw-architecten**  
BV met handelsvorm van een cvba


Bouwheer: D3 - Project NV  
Bouwplaats: Kwaadbunder  
3150 Haacht  
Onderwerp: Bouwen van 13 woningen

**VERKOOPSPLAN**

LOT 3 VOORGEVEL OPP PERCEEL: 280 m<sup>2</sup>

Schaal: 1/80

Datum: 7/09/2022

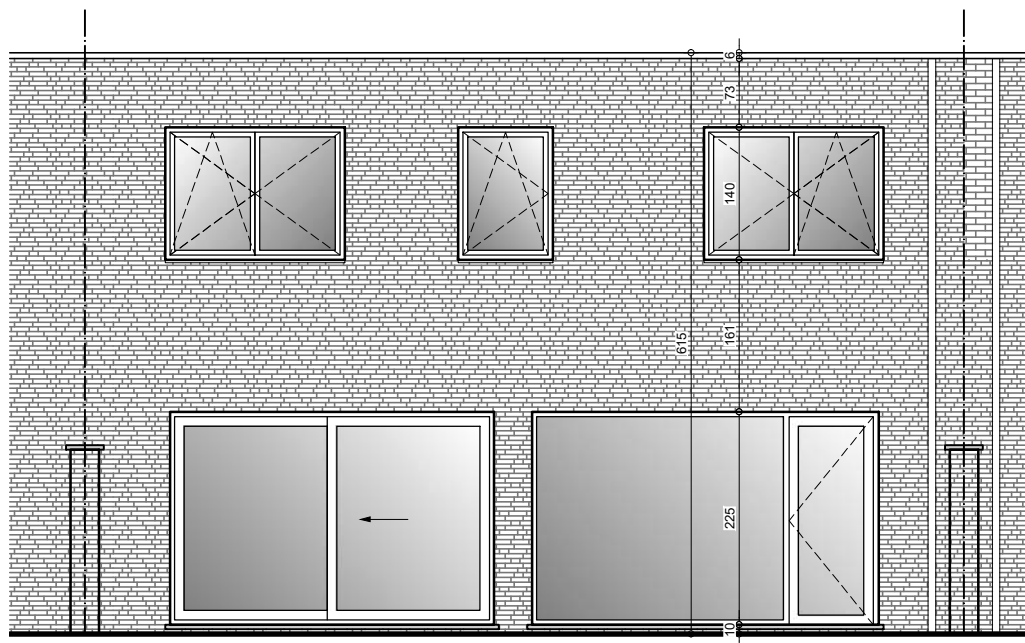

**.danneels**

0 1 2 5  
 meeteenheid: cm



**bw-architecten**  
 BV met handelsvorm van een cvba

Bouwheer: D3 - Project NV  
 Bouwplaats: Kwaadbunder  
 3150 Haacht  
 Onderwerp: Bouwen van 13 woningen

**VERKOOPSPAN**

LOT 3 OPP PERCEEL: 280 m<sup>2</sup>  
 ACHTERGEVEL

Schaal: 1/80 Datum: 7/09/2022