

.danneels



bw-architecten
BV met handelsvorm van een cvba


Bouwheer: D3 - Project NV
 Bouwplaats: Kwaadbunder
 3150 Haacht
 Onderwerp: Bouwen van 13 woningen

VERKOOPSPLAN

LOT 4
 INPLANTING OPP PERCEEL: 279 m²

Schaal: 1/500

Datum: 7/09/2022

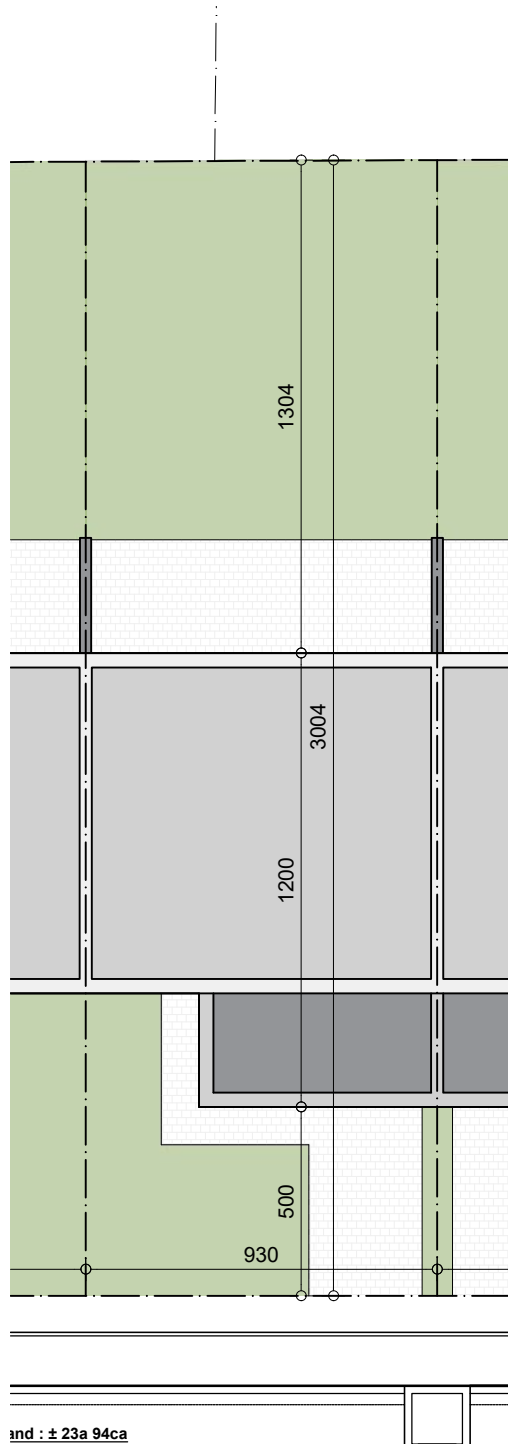

and : ± 23a 94ca

0 2 4 10
meeteenheid: cm



.danneels



bw-architecten
BV met handelsvorm van een cvba


Bouwheer: D3 - Project NV
 Bouwplaats: Kwaadbunder
 3150 Haacht
 Onderwerp: Bouwen van 13 woningen

VERKOOPSPLAN


LOT 4 OPP PERCEEL: 279 m²
 PERCEELPLAN

Schaal: 1/200

Datum: 7/09/2022

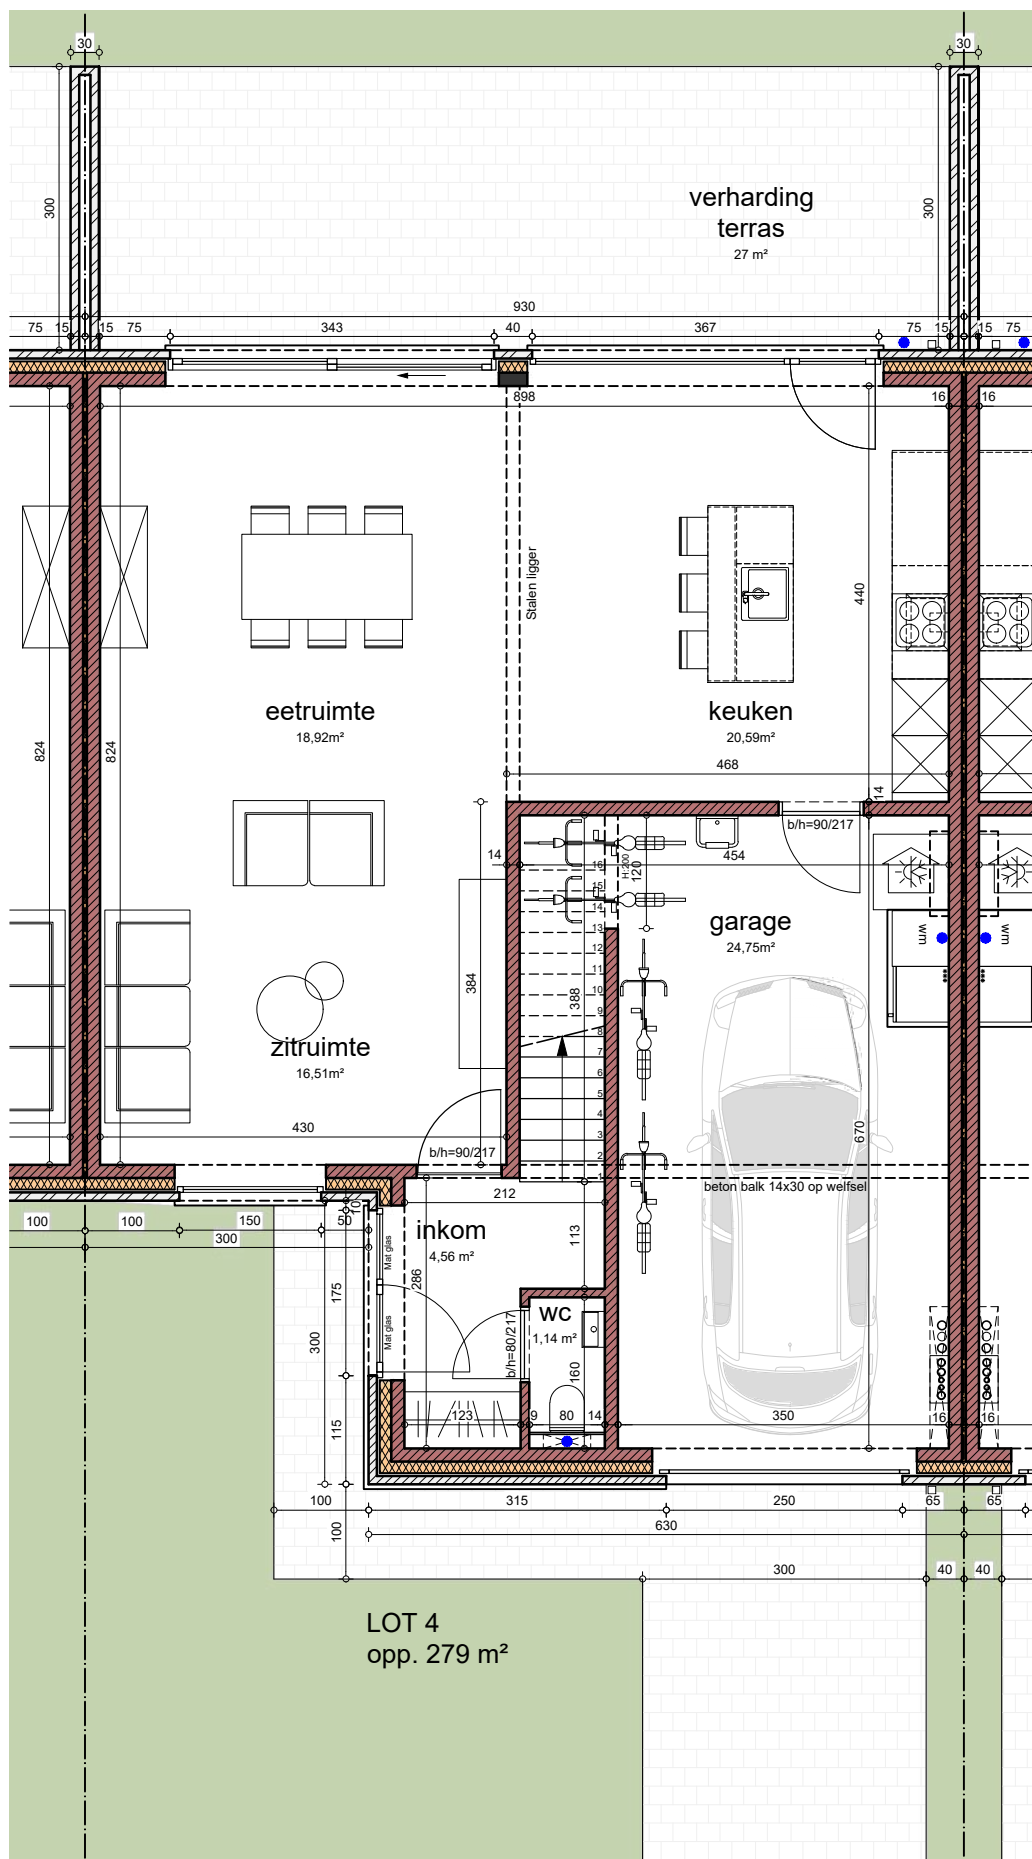

.danneels

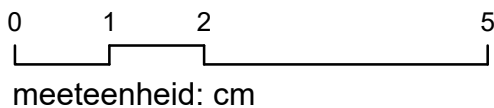

bw-architecten
BV met handelsvorm van een cvba


Bouwheer: D3 - Project NV
 Bouwplaats: Kwaadbunder
 3150 Haacht
 Onderwerp: Bouwen van 13 woningen

VERKOOPSPLAN

LOT 4 OPP PERCEEL: 279 m²
 PLAN GELIJKVLOERS

Schaal: 1/80

Datum: 7/09/2022

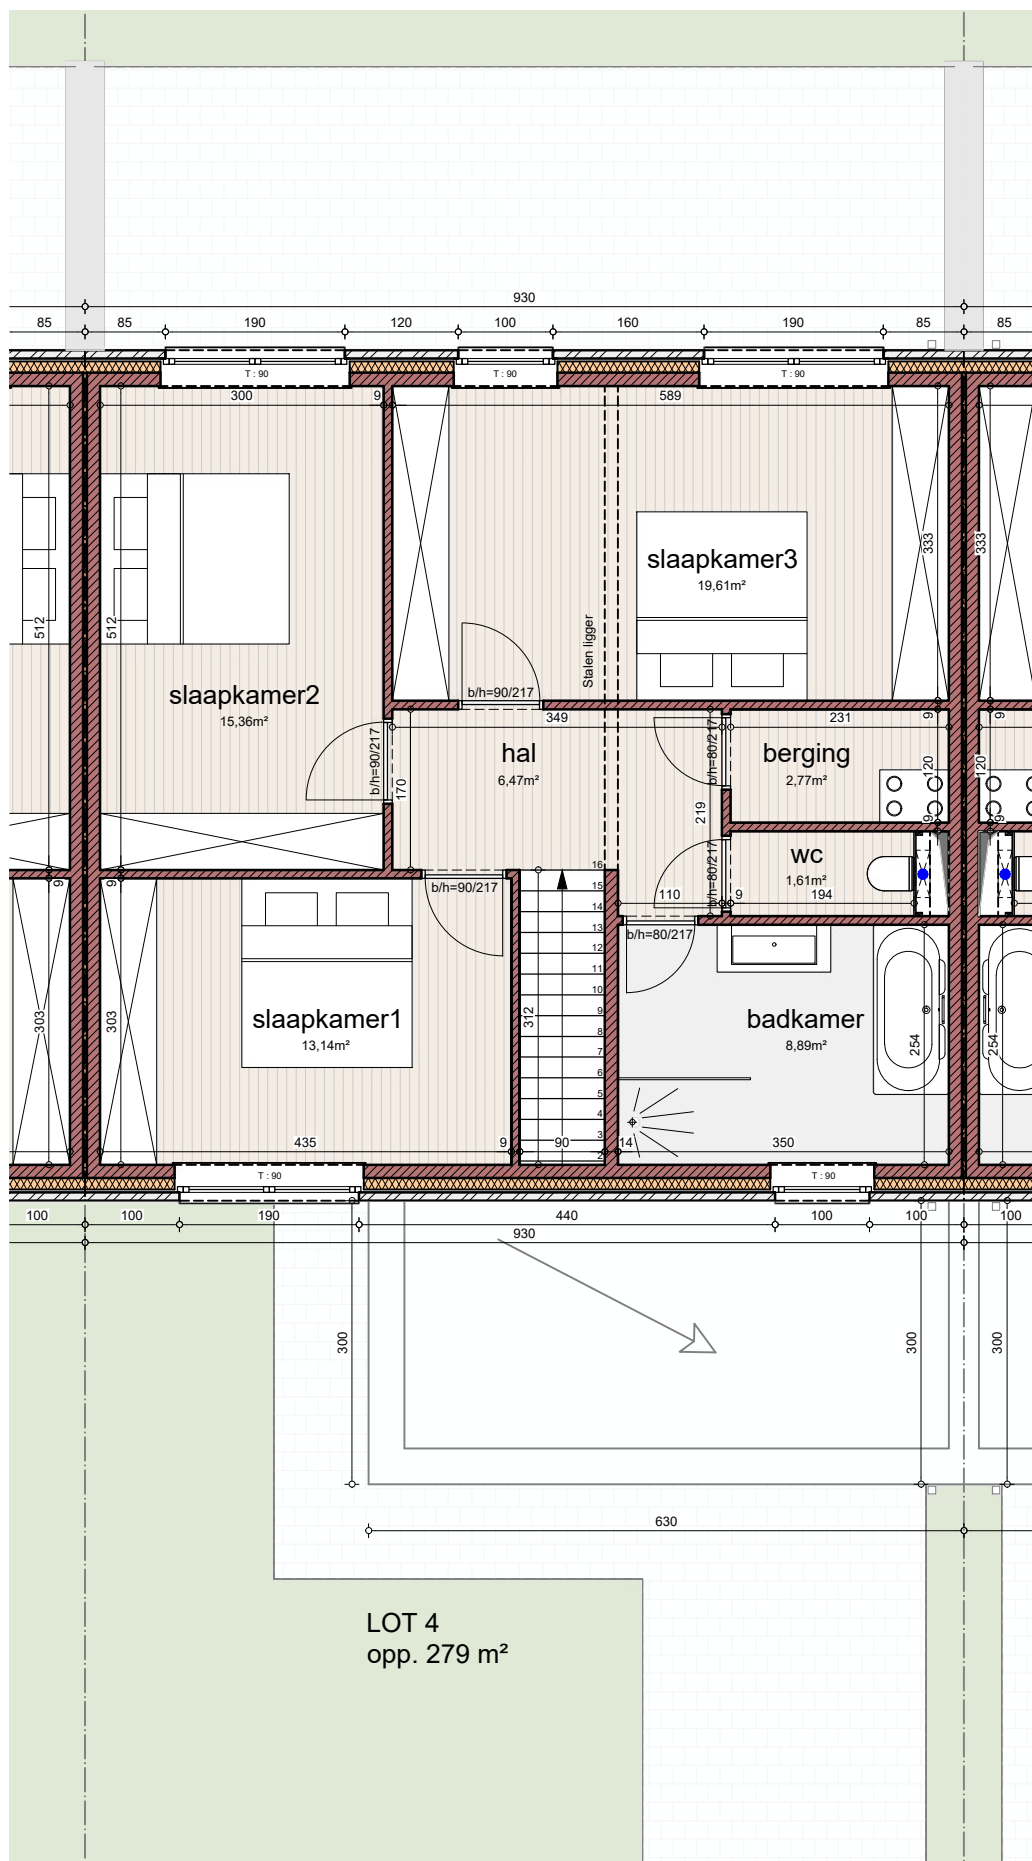

.danneels

0 1 2 5
meeteenheid: cm



bw-architecten
BV met handelsvorm van een cvba


Bouwheer: D3 - Project NV
 Bouwplaats: Kwaadbunder
 3150 Haacht
 Onderwerp: Bouwen van 13 woningen

VERKOOPSPLAN


LOT 4 OPP PERCEEL: 279 m²
 PLAN 1e VERDIEPING

Schaal: 1/80

Datum: 7/09/2022

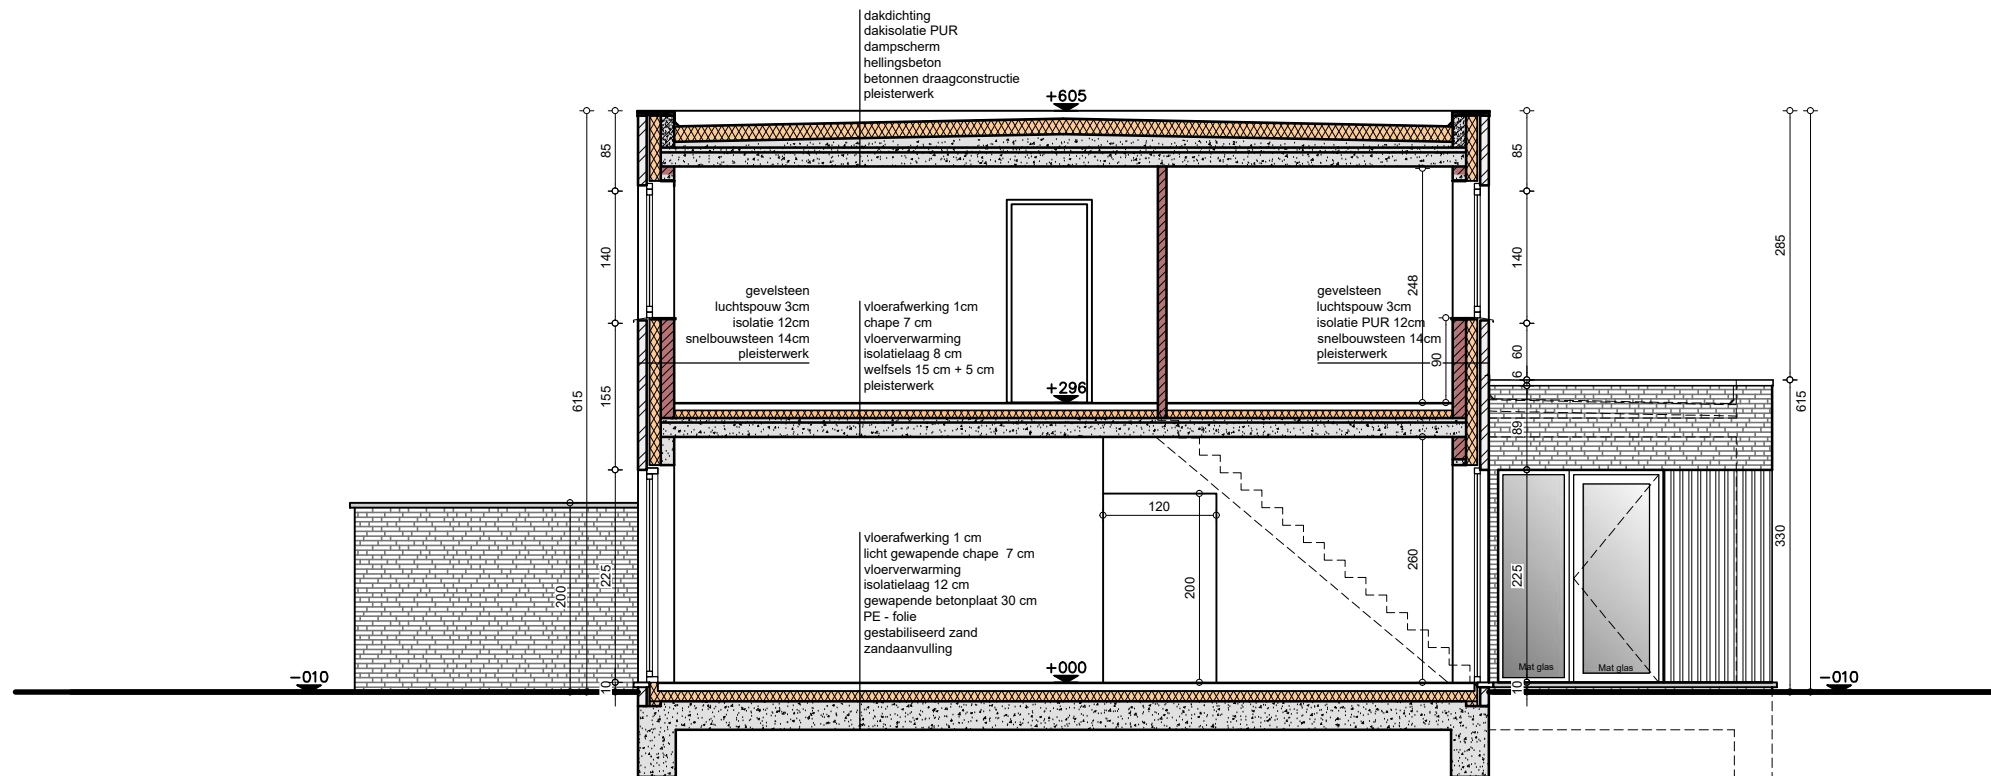

.danneels

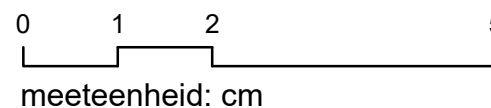

bw-architecten
BV met handelsvorm van een cvba


Bouwheer: D3 - Project NV
 Bouwplaats: Kwaadbunder
 3150 Haacht
 Onderwerp: Bouwen van 13 woningen

VERKOOPSPAN


LOT 4
 PRINCIPEDOORSNEDE
 OPP PERCEEL: 279 m²

Schaal: 1/80

Datum: 7/09/2022

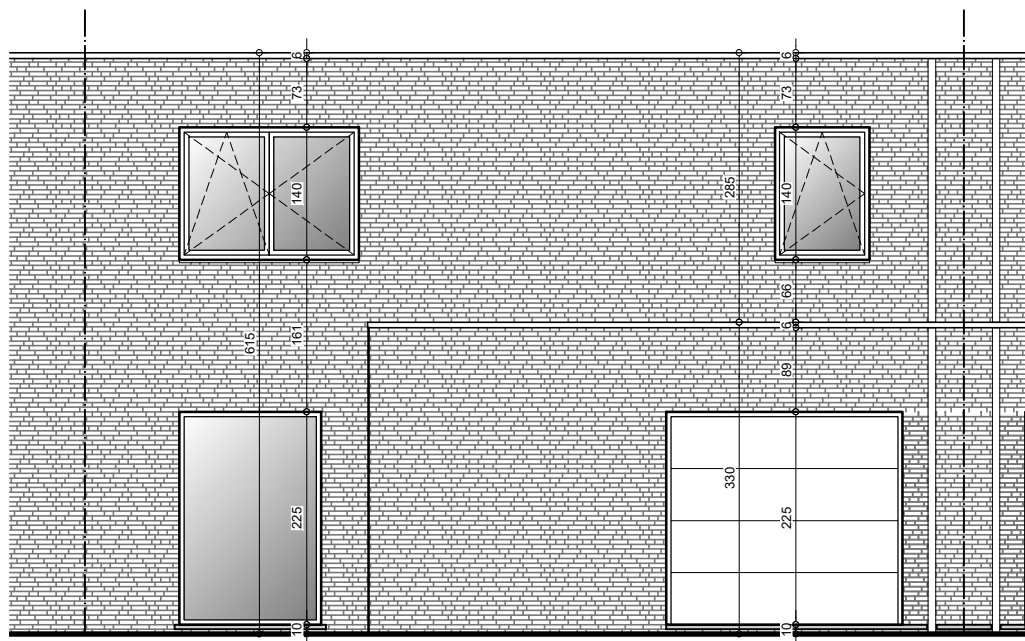

.danneels

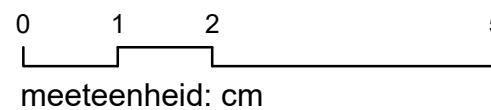

bw-architecten
BV met handelsvorm van een cvba

Bouwheer: D3 - Project NV
 Bouwplaats: Kwaadbunder
 3150 Haacht
 Onderwerp: Bouwen van 13 woningen


VERKOOPSPLAN

LOT 4
 VOORGEVEL

OPP PERCEEL: 279 m²

Schaal: 1/80

Datum: 7/09/2022

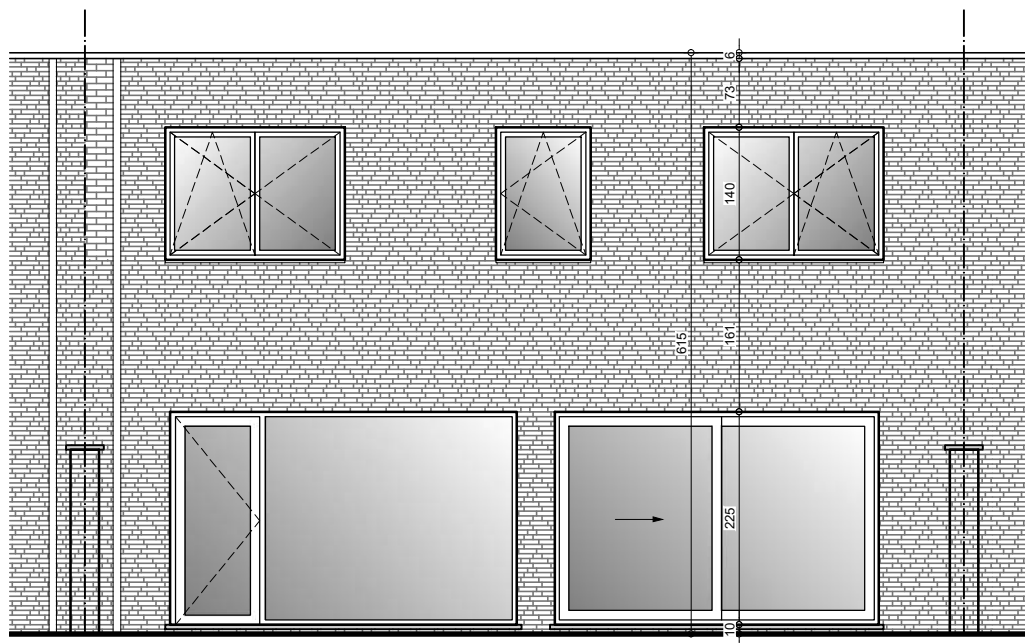

.danneels

0 1 2 5
 meeteenheid: cm



bw-architecten
 BV met handelsvorm van een cvba

Bouwheer: D3 - Project NV
 Bouwplaats: Kwaadbunder
 3150 Haacht
 Onderwerp: Bouwen van 13 woningen

VERKOOPSPAN

LOT 4 OPPERCEEL: 279 m²
 ACHTERGEVEL

Schaal: 1/80 Datum: 7/09/2022