

.danneels



bw-architecten
BV met handelsvorm van een cvba


Bouwheer: D3 - Project NV
 Bouwplaats: Kwaadbunder
 3150 Haacht
 Onderwerp: Bouwen van 13 woningen

VERKOOPSPLAN



LOT 5
 INPLANTING OPP PERCEEL: 279 m²

Schaal: 1/500

Datum: 7/09/2022

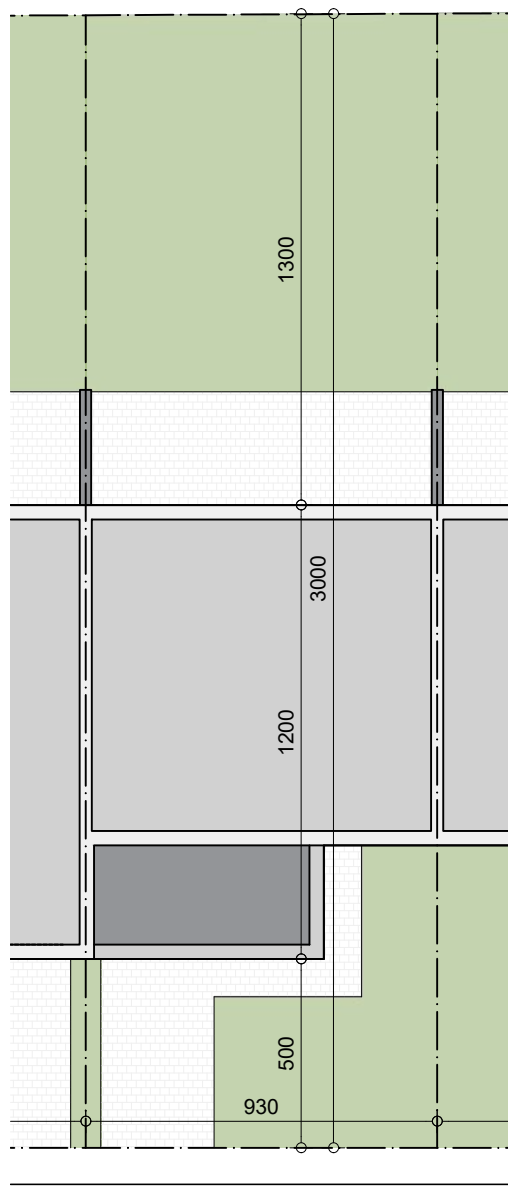

kavel 21, grondafstand : ± 23a 94ca

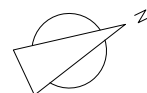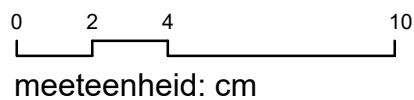

.danneels



bw-architecten
BV met handelsvorm van een cvba


Bouwheer: D3 - Project NV
 Bouwplaats: Kwaadbunder
 3150 Haacht
 Onderwerp: Bouwen van 13 woningen

VERKOOPSPLAN


LOT 5 OPP PERCEEL: 279 m²
 PERCEELPLAN

Schaal: 1/200

Datum: 7/09/2022

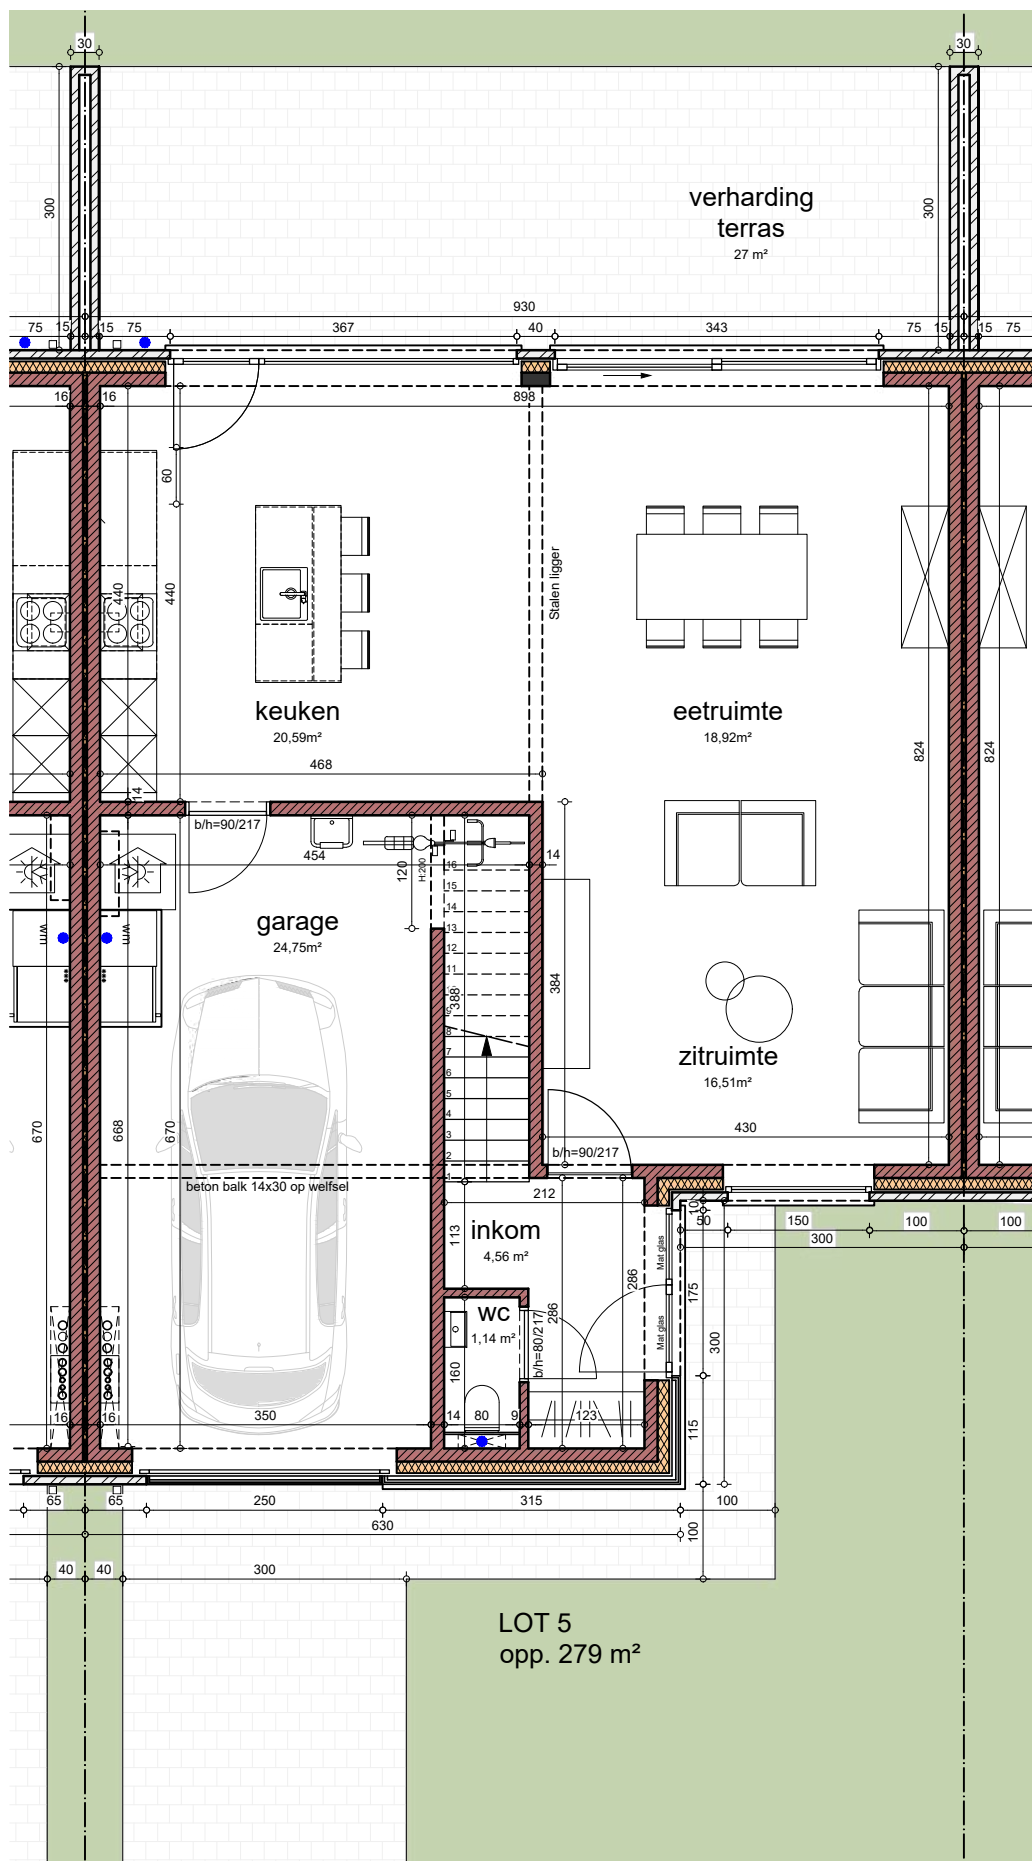

.danneels

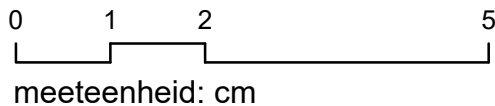

bw-architecten
BV met handelsvorm van een cvba


Bouwheer: D3 - Project NV
Bouwplaats: Kwaadbunder
3150 Haacht
Onderwerp: Bouwen van 13 woningen

VERKOOPSPLAN


LOT 5 OPP PERCEEL: 279 m²
PLAN GELIJKVLOERS

Schaal: 1/80

Datum: 7/09/2022

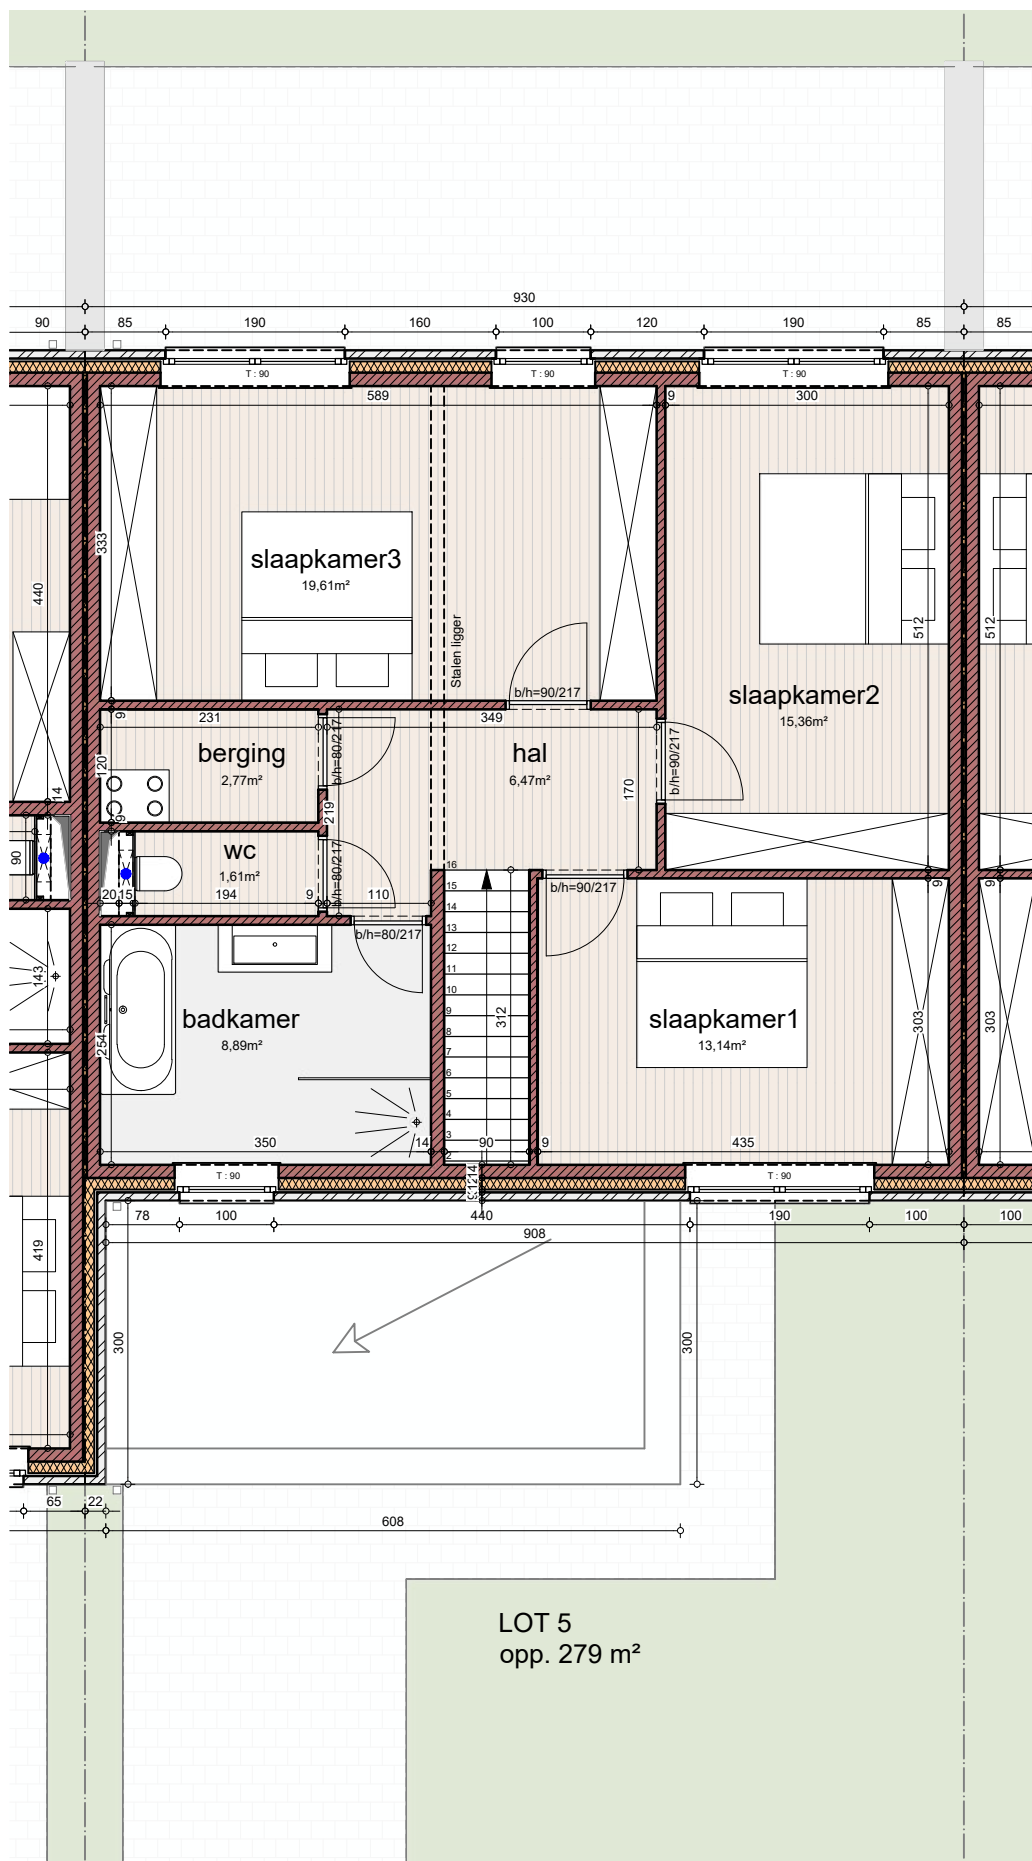

.danneels

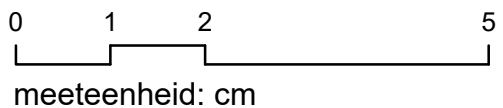

bw-architecten
BV met handelsvorm van een cvba


Bouwheer: D3 - Project NV
 Bouwplaats: Kwaadbunder
 3150 Haacht
 Onderwerp: Bouwen van 13 woningen

VERKOOPSPLAN


LOT 5 OPP PERCEEL: 279 m²
 PLAN 1e VERDIEPING

Schaal: 1/80

Datum: 7/09/2022

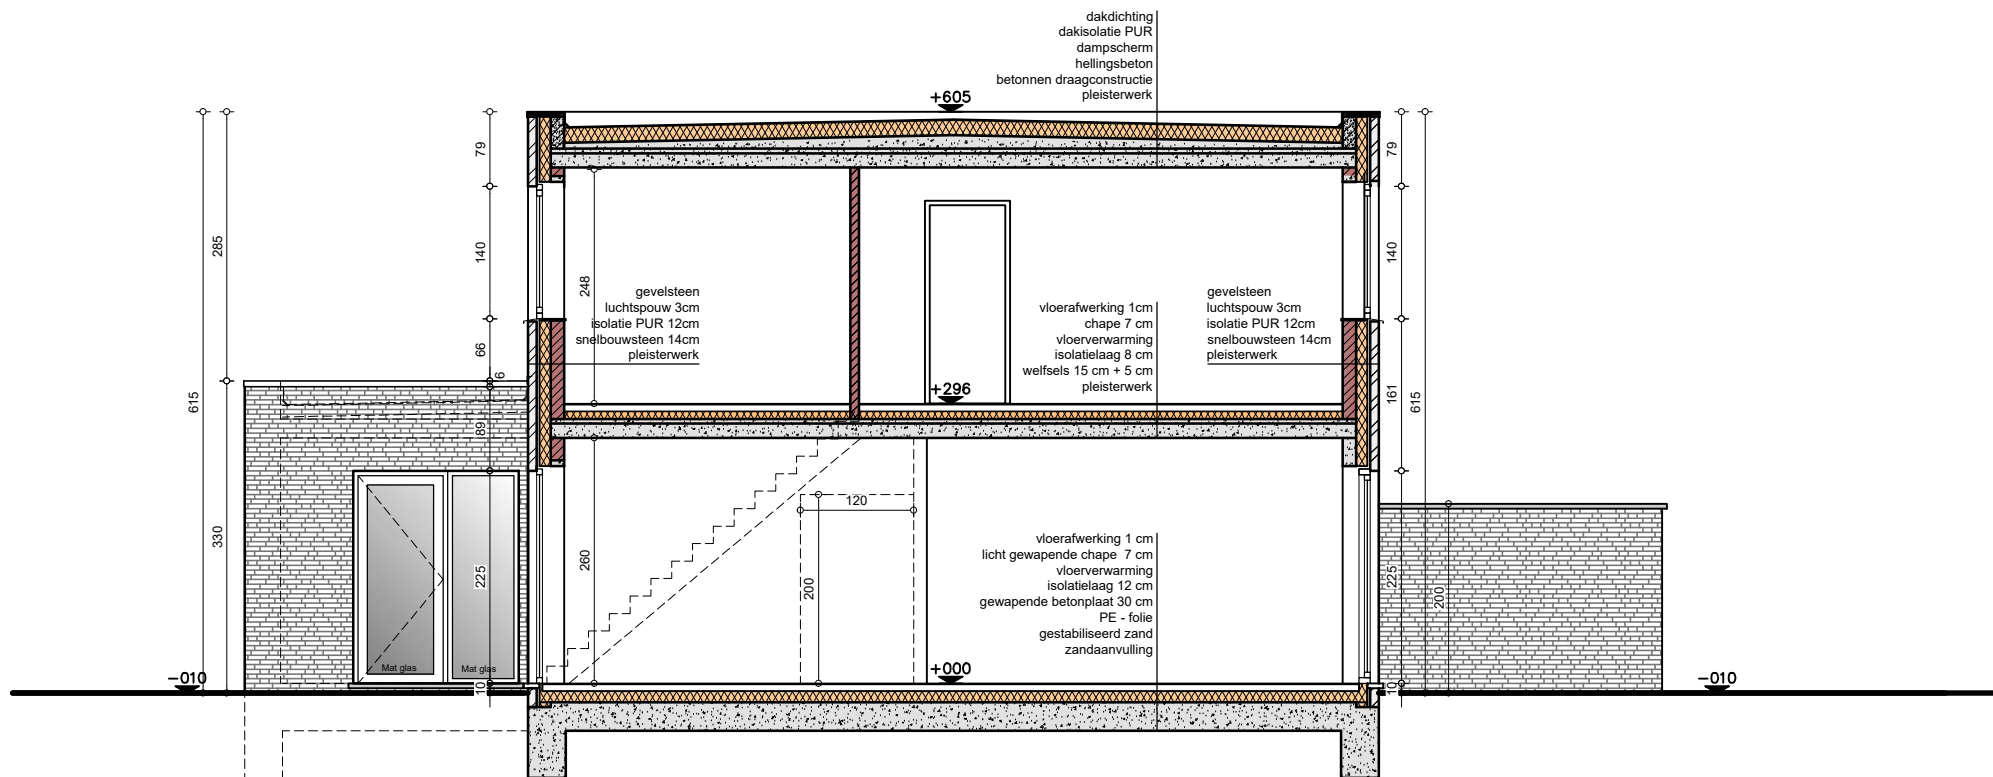

.danneels

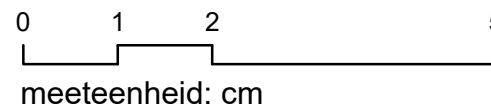

bw-architecten
BV met handelsvorm van een cvba


Bouwheer: D3 - Project NV
 Bouwplaats: Kwaadbunder
 3150 Haacht
 Onderwerp: Bouwen van 13 woningen

VERKOOPSPAN


LOT 5 OPP PERCEEL: 279 m²
PRINCIPEDOORSNEDE

Schaal: 1/80

Datum: 7/09/2022

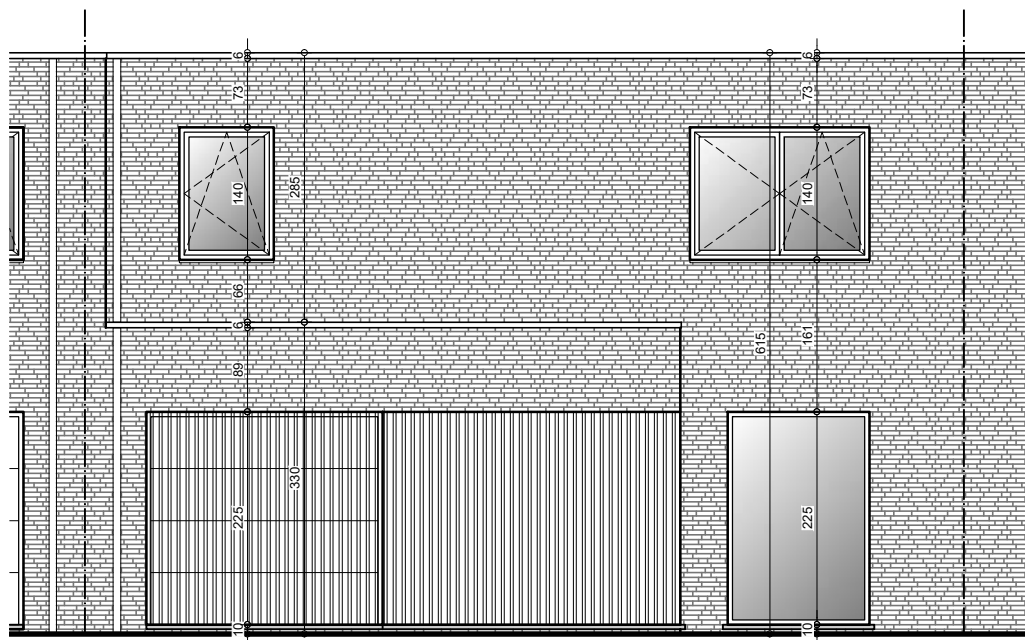

.danneels

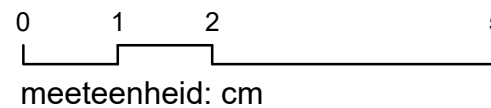


bw-architecten
BV met handelsvorm van een cvba

Bouwheer: D3 - Project NV
 Bouwplaats: Kwaadbunder
 3150 Haacht
 Onderwerp: Bouwen van 13 woningen


VERKOOPSPAN

LOT 5 OPPERCEEL: 279 m²
 VOORGEVEL

Schaal: 1/80 Datum: 7/09/2022

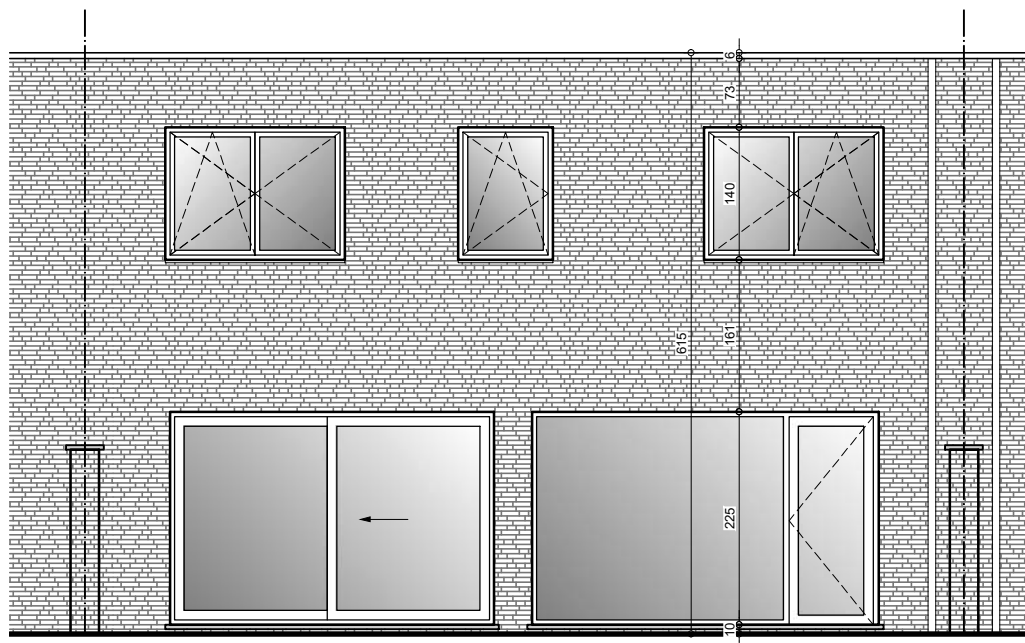

.danneels

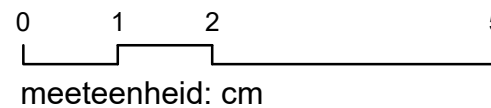

bw-architecten
BV met handelsvorm van een cvba

Bouwheer: D3 - Project NV
 Bouwplaats: Kwaadbunder
 3150 Haacht
 Onderwerp: Bouwen van 13 woningen

VERKOOPSPLAN

LOT 5 OPPERCEEL: 279 m²
 ACHTERGEVEL

Schaal: 1/80

Datum: 7/09/2022