

**.danneels**



**bw-architecten**  
BV met handelsvorm van een cvba


Bouwheer: D3 - Project NV  
 Bouwplaats: Kwaadbunder  
 3150 Haacht  
 Onderwerp: Bouwen van 13 woningen

**VERKOOPSPLAN**

LOT 15  
 INPLANTING    OPP PERCEEL: 286 m<sup>2</sup>

Schaal: 1/500

Datum: 7/09/2022

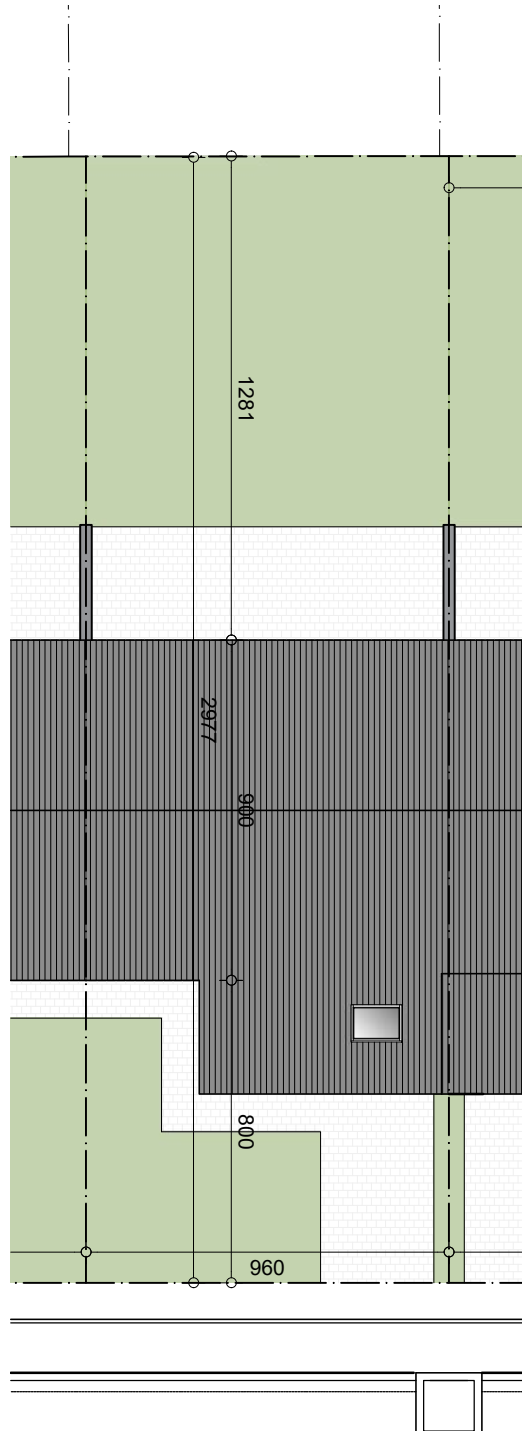

0 2 4 10  
 meeteenheid: cm



**.danneels**



**bw-architecten**  
 BV met handelsvorm van een cvba

Bouwheer: D3 - Project NV  
 Bouwplaats: Kwaadbunder  
 3150 Haacht  
 Onderwerp: Bouwen van 13 woningen


**VERKOOPSPLAN**

LOT 15 OPP PERCEEL: 286 m<sup>2</sup>  
 PERCEELPLAN


Schaal: 1/200

Datum: 7/09/2022



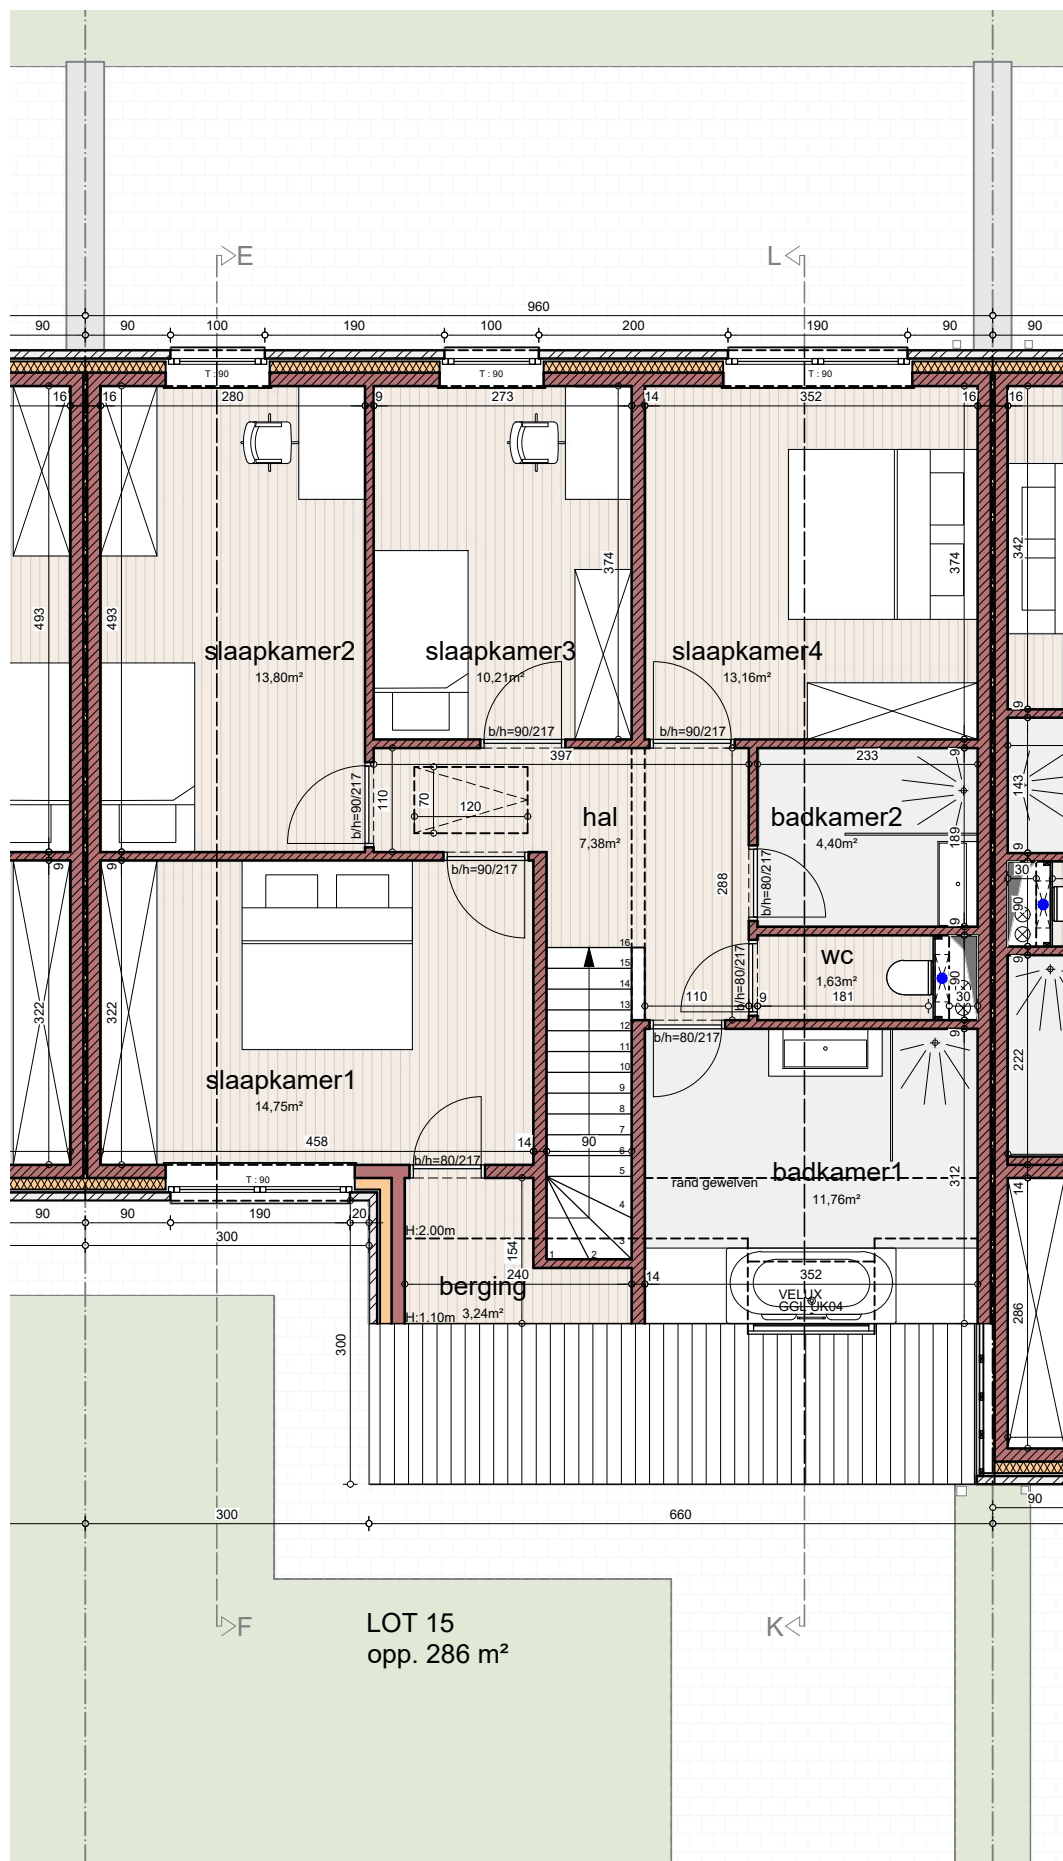

**.danneels**

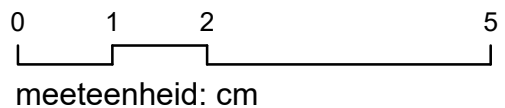

**bw-architecten**  
BV met handelsvorm van een cvba


Bouwheer: D3 - Project NV  
 Bouwplaats: Kwaadbunder  
 3150 Haacht  
 Onderwerp: Bouwen van 13 woningen

**VERKOOPSPLAN**


LOT 15 OPP PERCEEL: 286 m<sup>2</sup>  
 PLAN 1e VERDIEPING

Schaal: 1/80

Datum: 7/09/2022

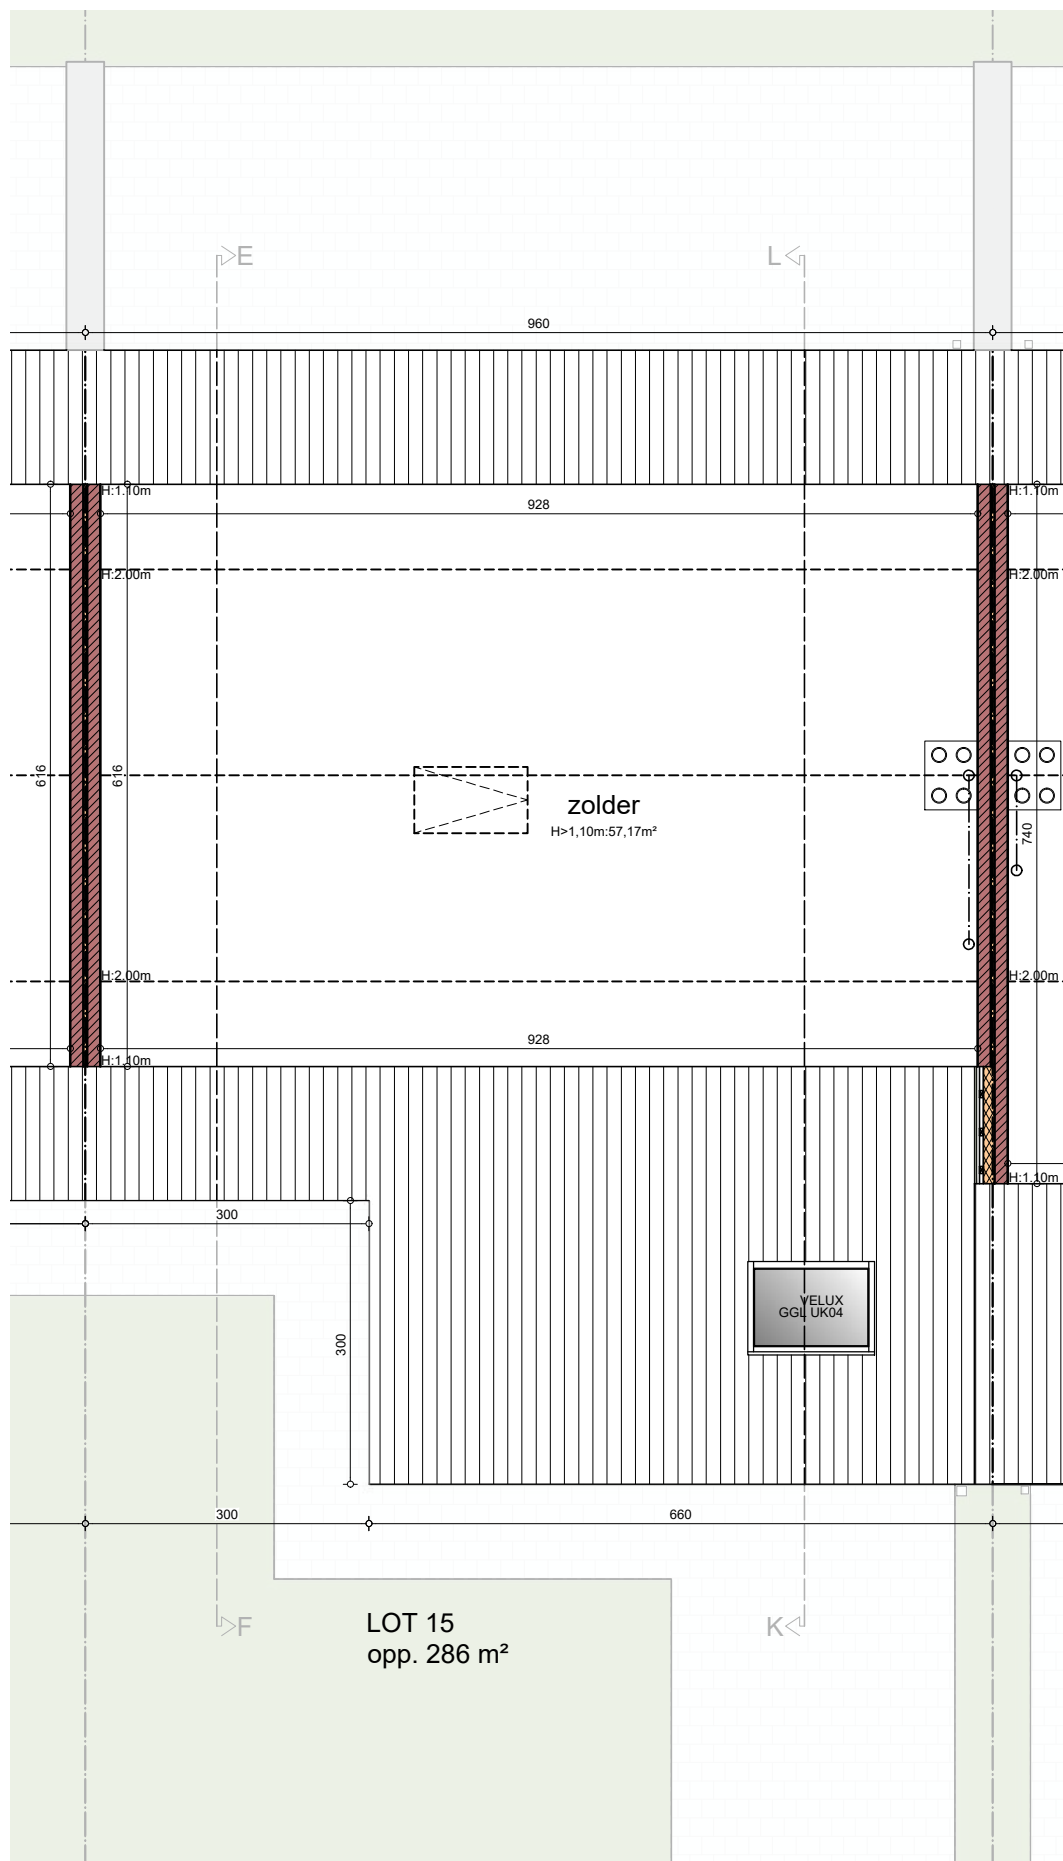

**.danneels**

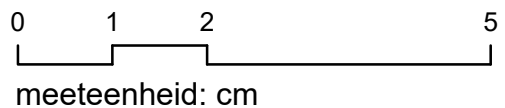

**bw-architecten**  
BV met handelsvorm van een cvba

Bouwheer: D3 - Project NV  
 Bouwplaats: Kwaadbunder  
 3150 Haacht  
 Onderwerp: Bouwen van 13 woningen


**VERKOOPSPLAN**

LOT 15 OPP PERCEEL: 268 m<sup>2</sup>  
 OPP PERCEEL: 286 m<sup>2</sup>

Schaal: 1/80

Datum: 7/09/2022



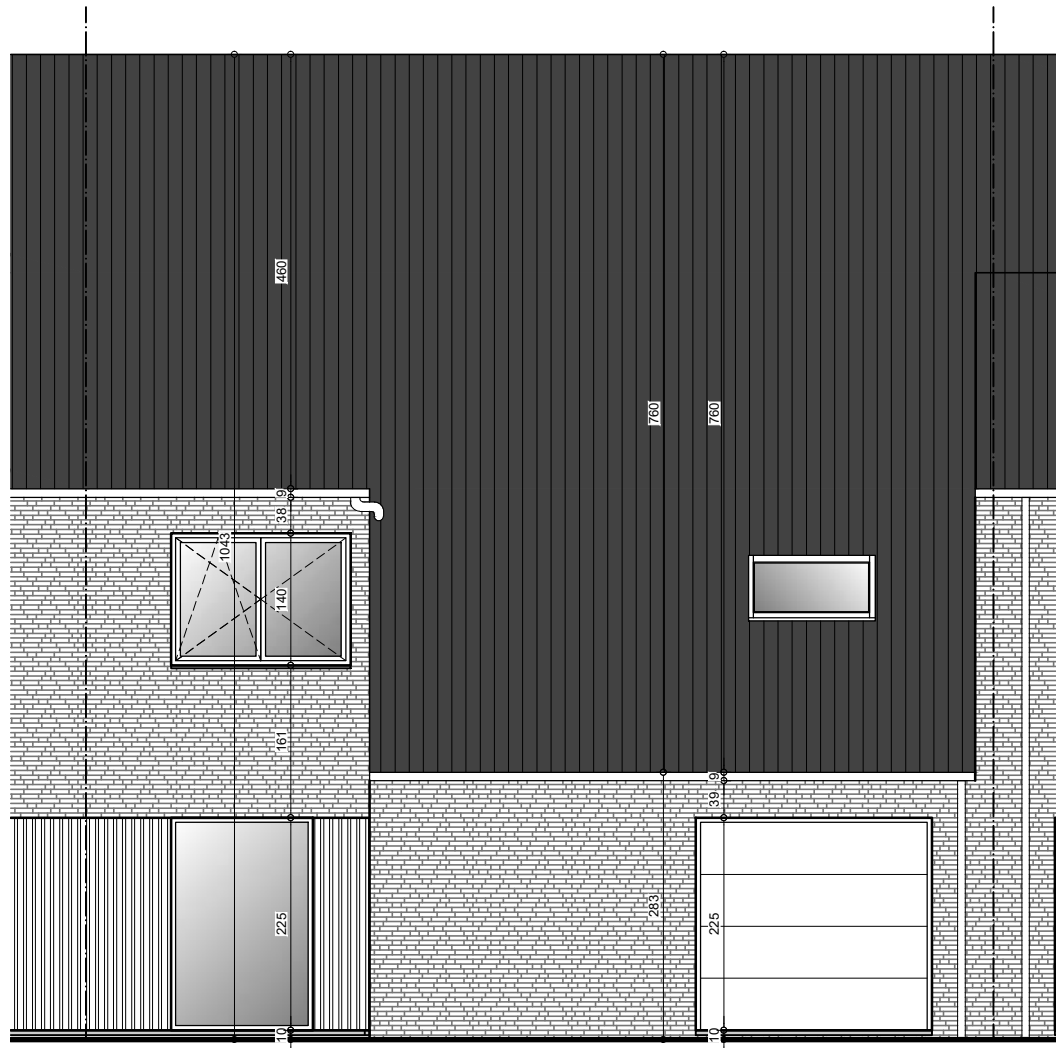

**.danneels**

0 1 2 5  
 meeteenheid: cm




**bw-architecten**  
 BV met handelsvorm van een cvba

Bouwheer: D3 - Project NV  
 Bouwplaats: Kwaadbunder  
 3150 Haacht  
 Onderwerp: Bouwen van 13 woningen


**VERKOOPSPAN**

LOT 15 OPPERCEEL: 286 m<sup>2</sup>  
 VOORGEVEL

Schaal: 1/80 Datum: 7/09/2022

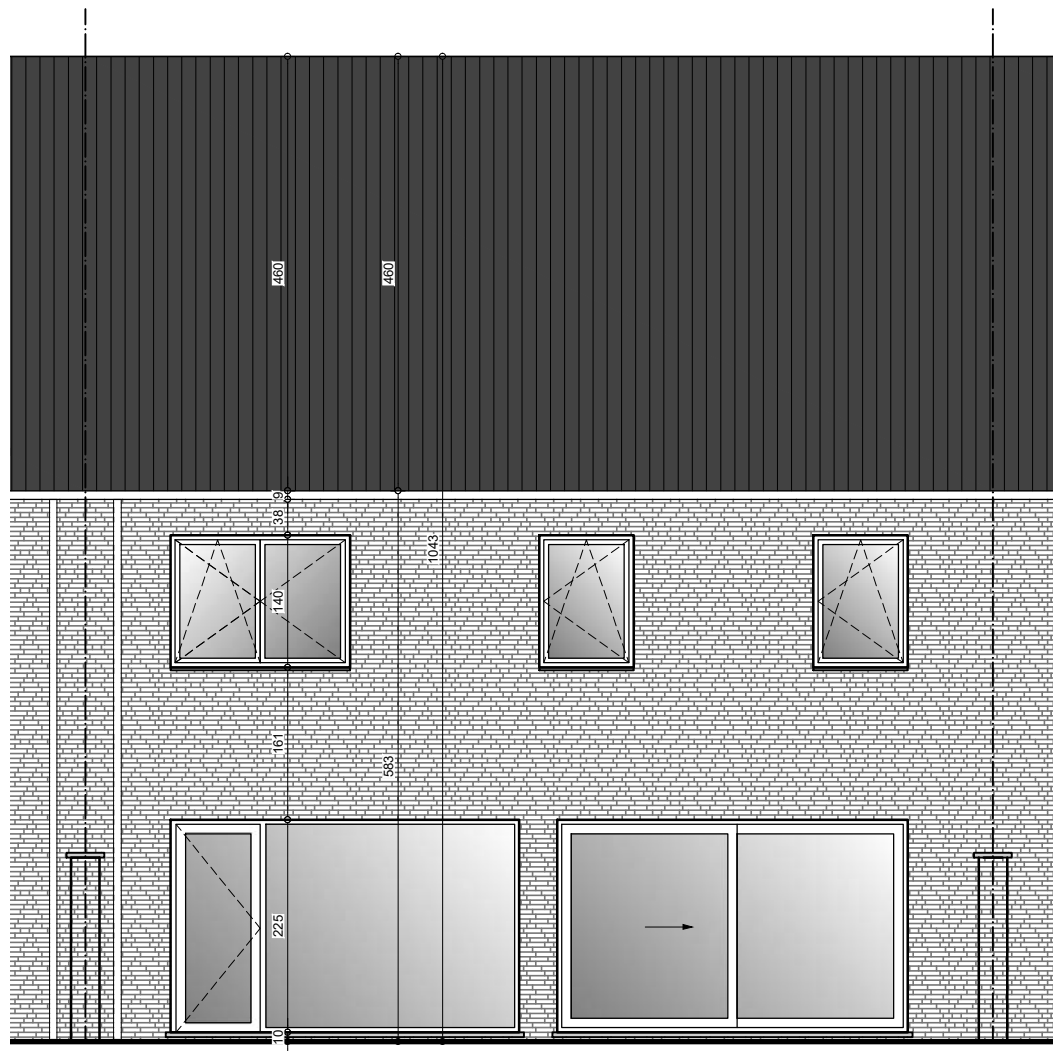

**.danneels**

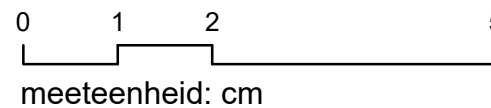

**bw-architecten**  
BV met handelsvorm van een cvba

Bouwheer: D3 - Project NV  
 Bouwplaats: Kwaadbunder  
 3150 Haacht  
 Onderwerp: Bouwen van 13 woningen

**VERKOOPSPAN**

LOT 15 OPP PERCEEL: 286 m<sup>2</sup>  
 ACHTERGEVEL

Schaal: 1/80

Datum: 7/09/2022