

.danneels



bw-architecten
BV met handelsvorm van een cvba


Bouwheer: D3 - Project NV
 Bouwplaats: Kwaadbunder
 3150 Haacht
 Onderwerp: Bouwen van 13 woningen

VERKOOPSPLAN

LOT 14 OPP PERCEEL: 362 m²
 INPLANTING

Schaal: 1/500

Datum: 7/09/2022

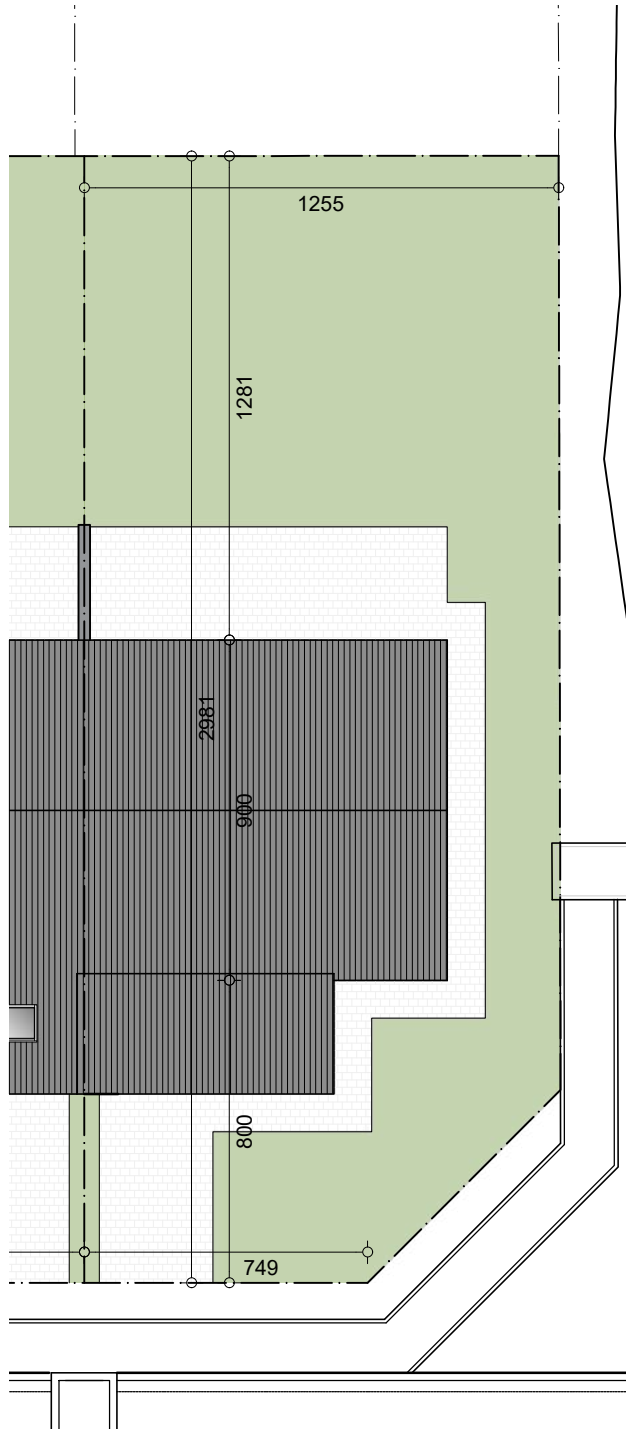

.danneels



bw-architecten
BV met handelsvorm van een cvba


Bouwheer: D3 - Project NV
 Bouwplaats: Kwaadbunder
 3150 Haacht
 Onderwerp: Bouwen van 13 woningen

VERKOOPSPLAN

LOT 14 OPP PERCEEL: 362 m²
 PERCEELPLAN

Schaal: 1/200

Datum: 7/09/2022

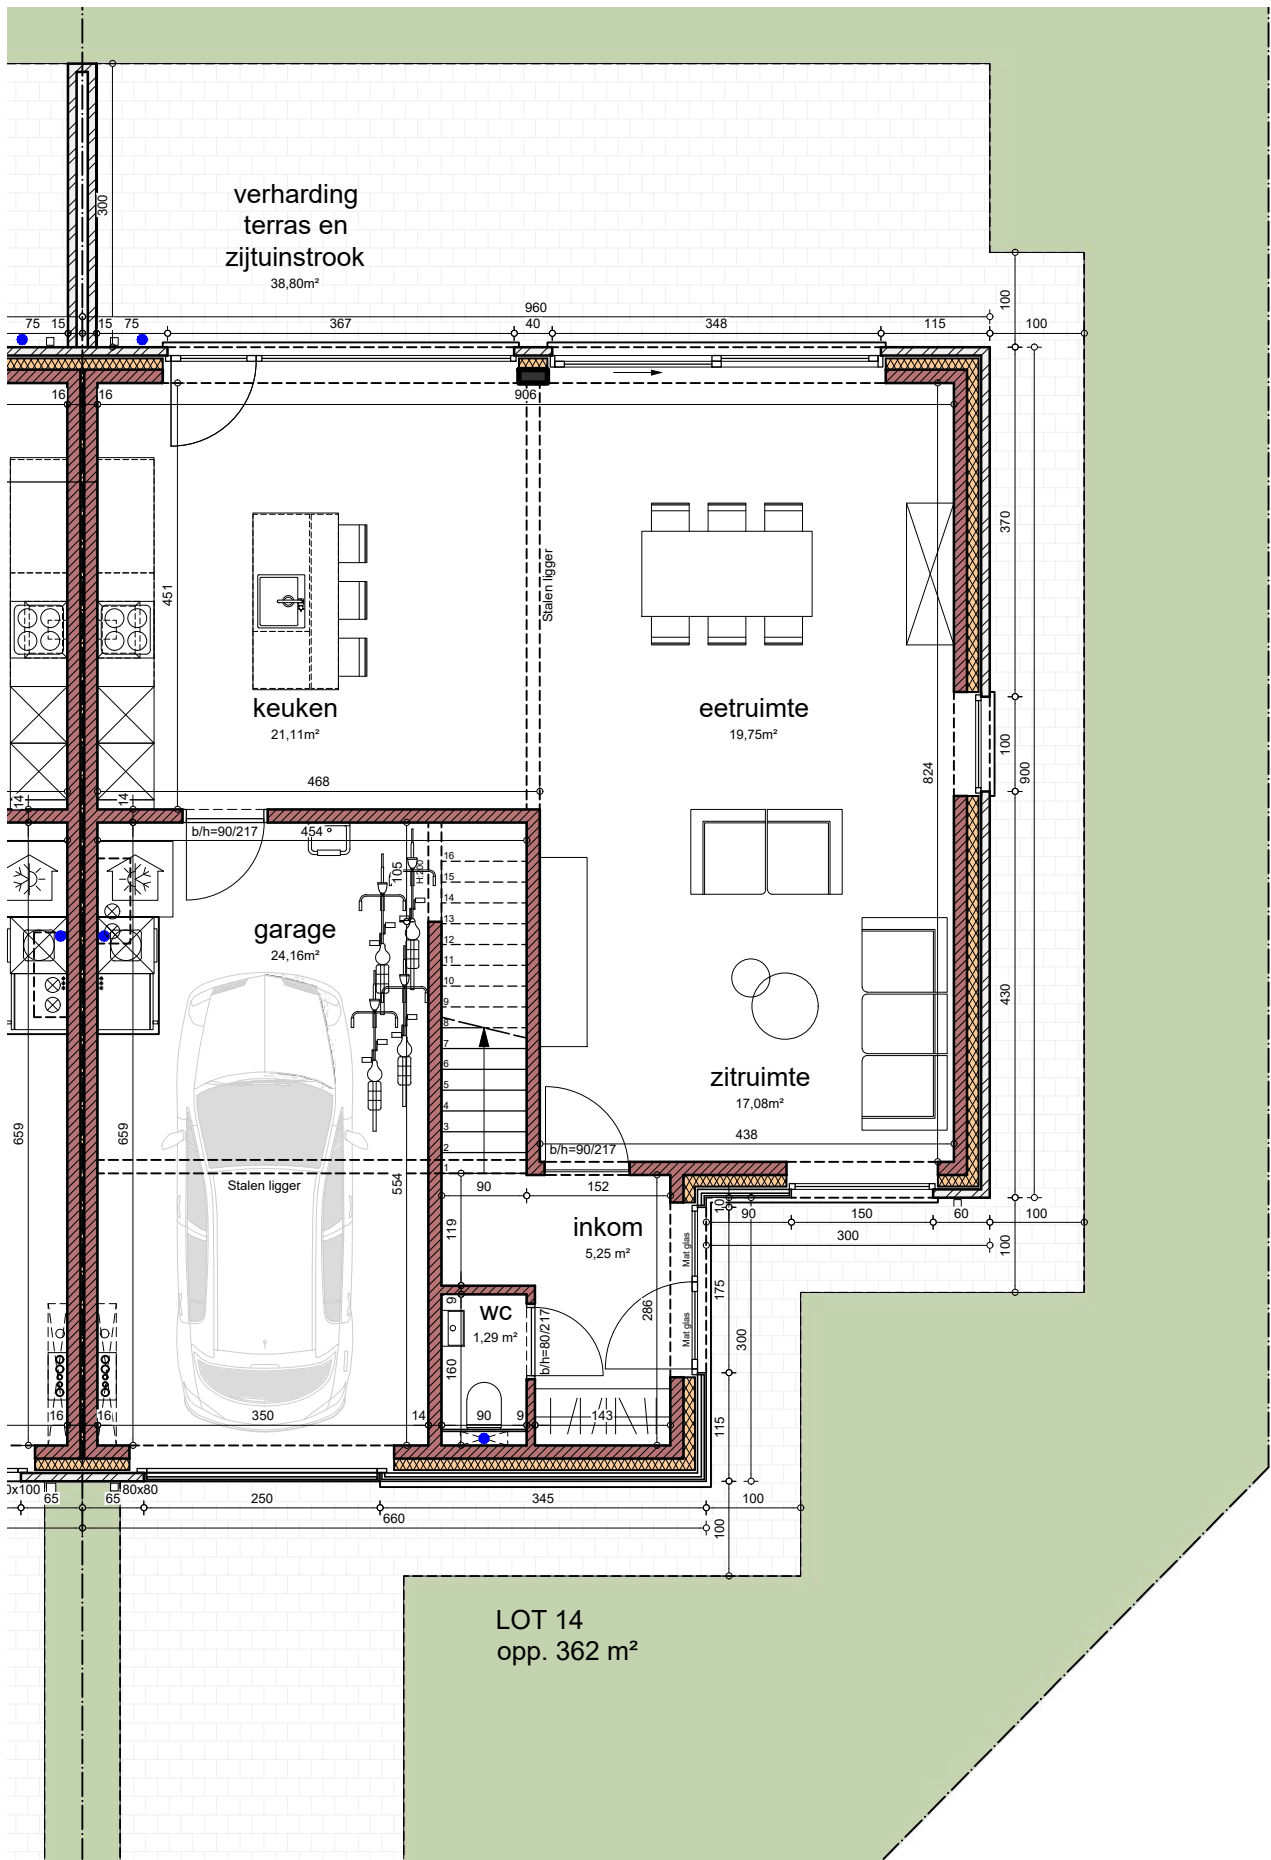

.danneels



bw-architecten
BV met handelsvorm van een cvba


Bouwheer: D3 - Project NV
 Bouwplaats: Kwaadbunder
 3150 Haacht
 Onderwerp: Bouwen van 13 woningen

VERKOOPSPLAN


LOT 14 OPP PERCEEL: 362 m²
 PLAN GELIJKVLOERS

Schaal: 1/80

Datum: 7/09/2022

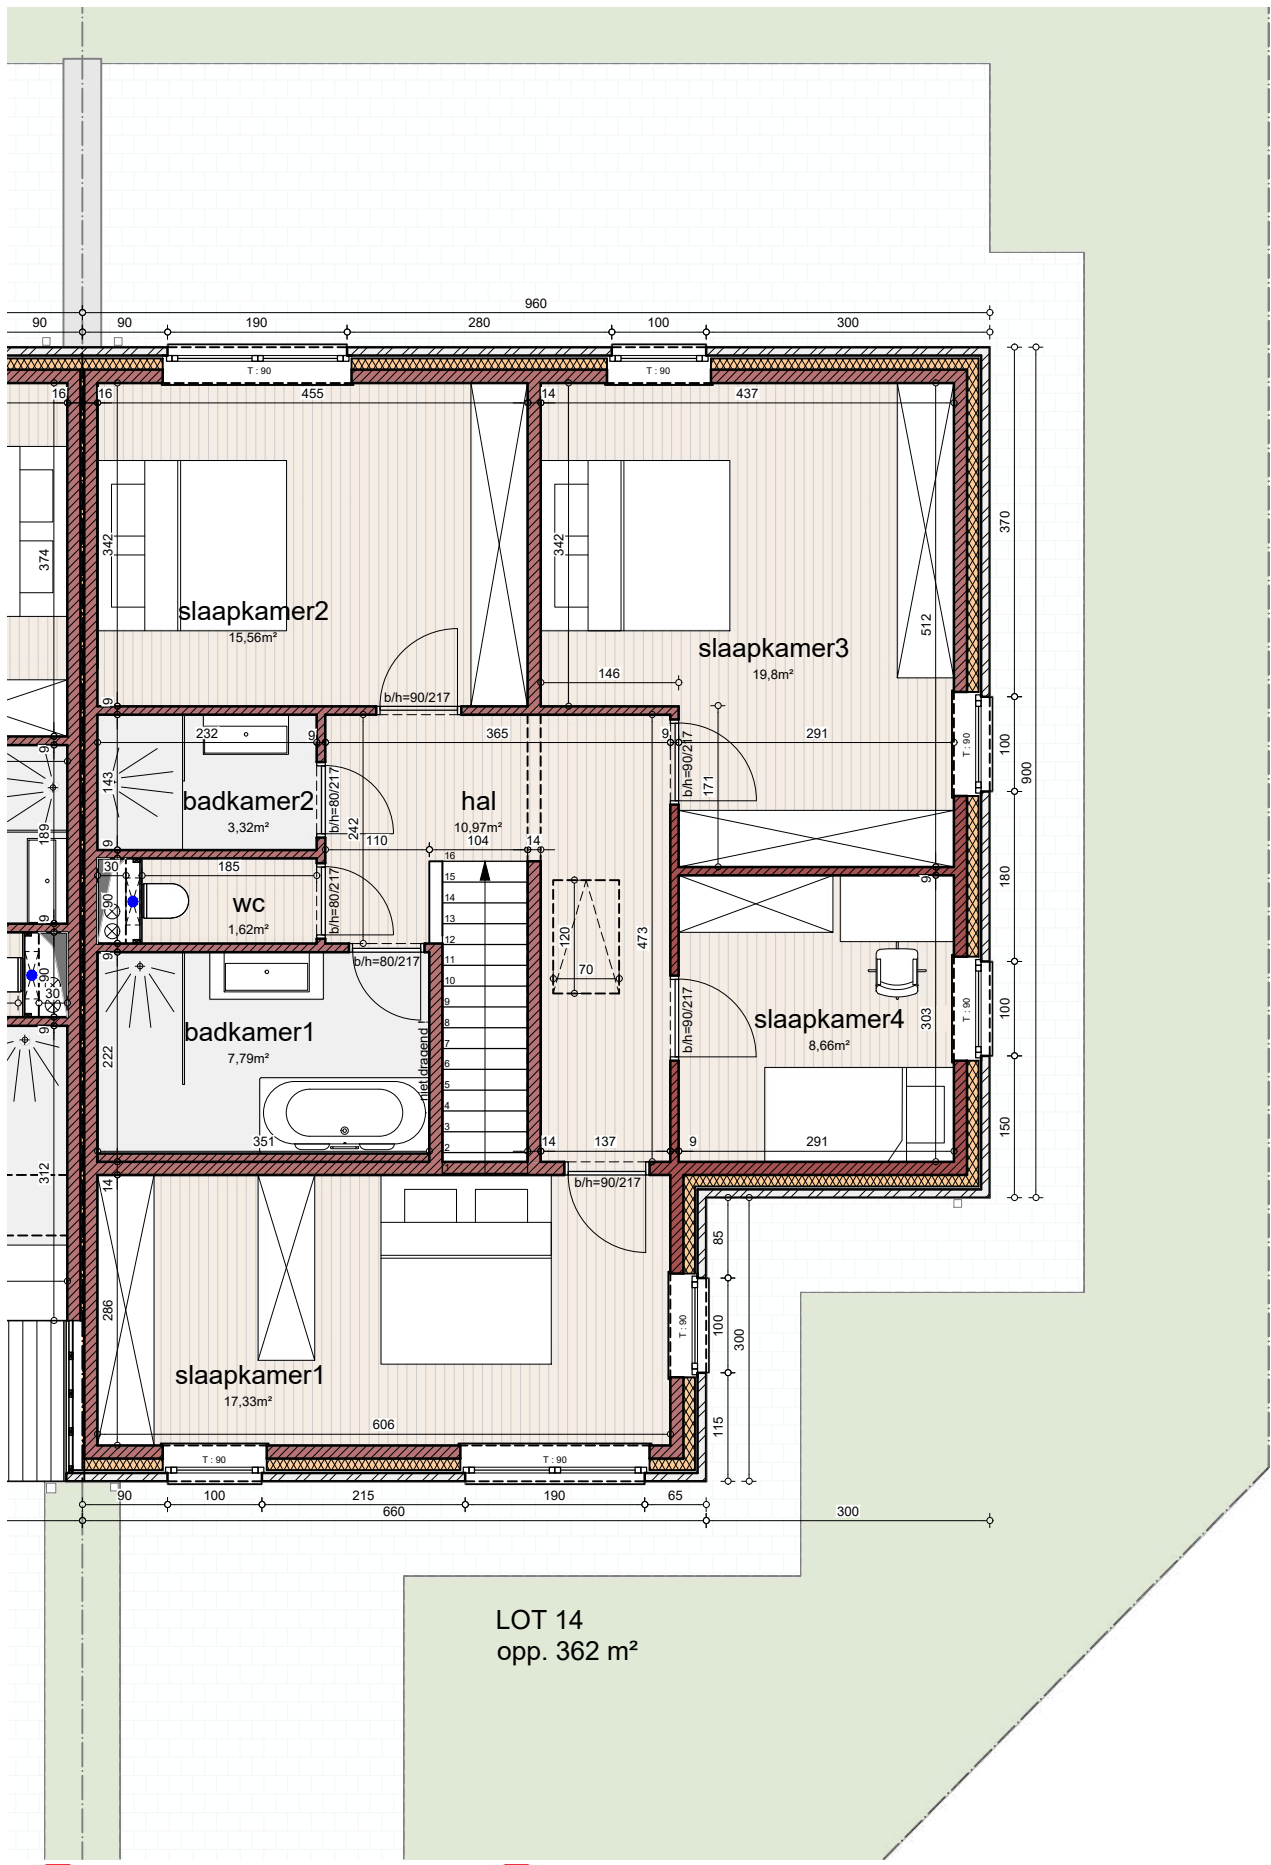

.danneels

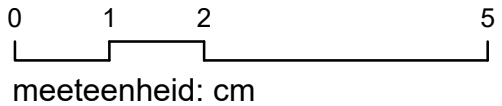

bw-architecten
BV met handelsvorm van een cvba


Bouwheer: D3 - Project NV
 Bouwplaats: Kwaadbunder
 3150 Haacht
 Onderwerp: Bouwen van 13 woningen

VERKOOPSPLAN

LOT 14 OPP PERCEEL: 362 m²
 PLAN 1e VERDIEPING


Schaal: 1/80

Datum: 7/09/2022

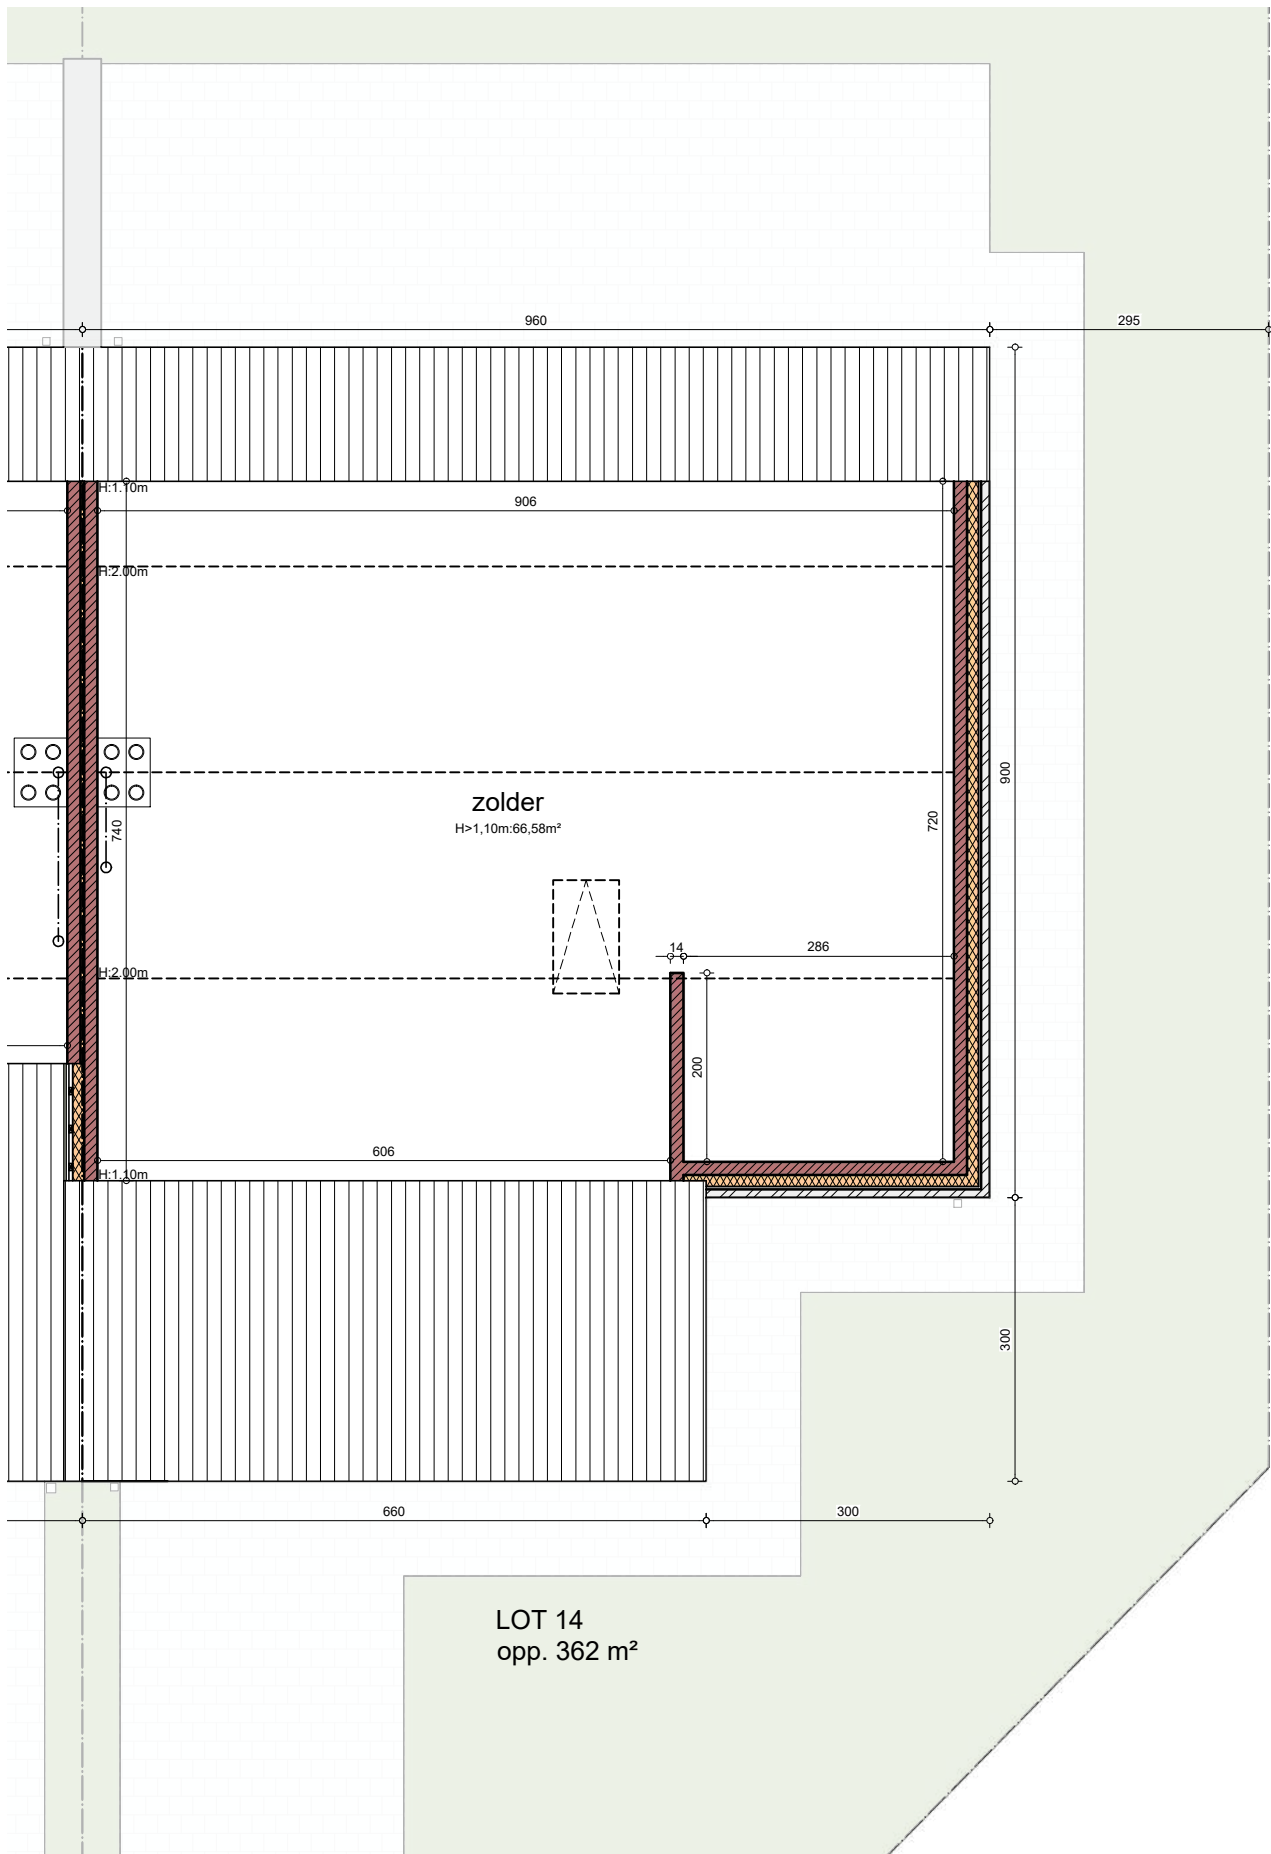

LOT 14
opp. 362 m²

.danneels

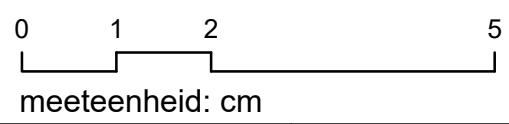

bw-architecten
BV met handelsvorm van een cvba


Bouwheer: D3 - Project NV
 Bouwplaats: Kwaadbunder
 3150 Haacht
 Onderwerp: Bouwen van 13 woningen

VERKOOPSPLAN


LOT 14 OPP PERCEEL: 362 m²
 PLAN 2e VERDIEPING

Schaal: 1/80

Datum: 7/09/2022

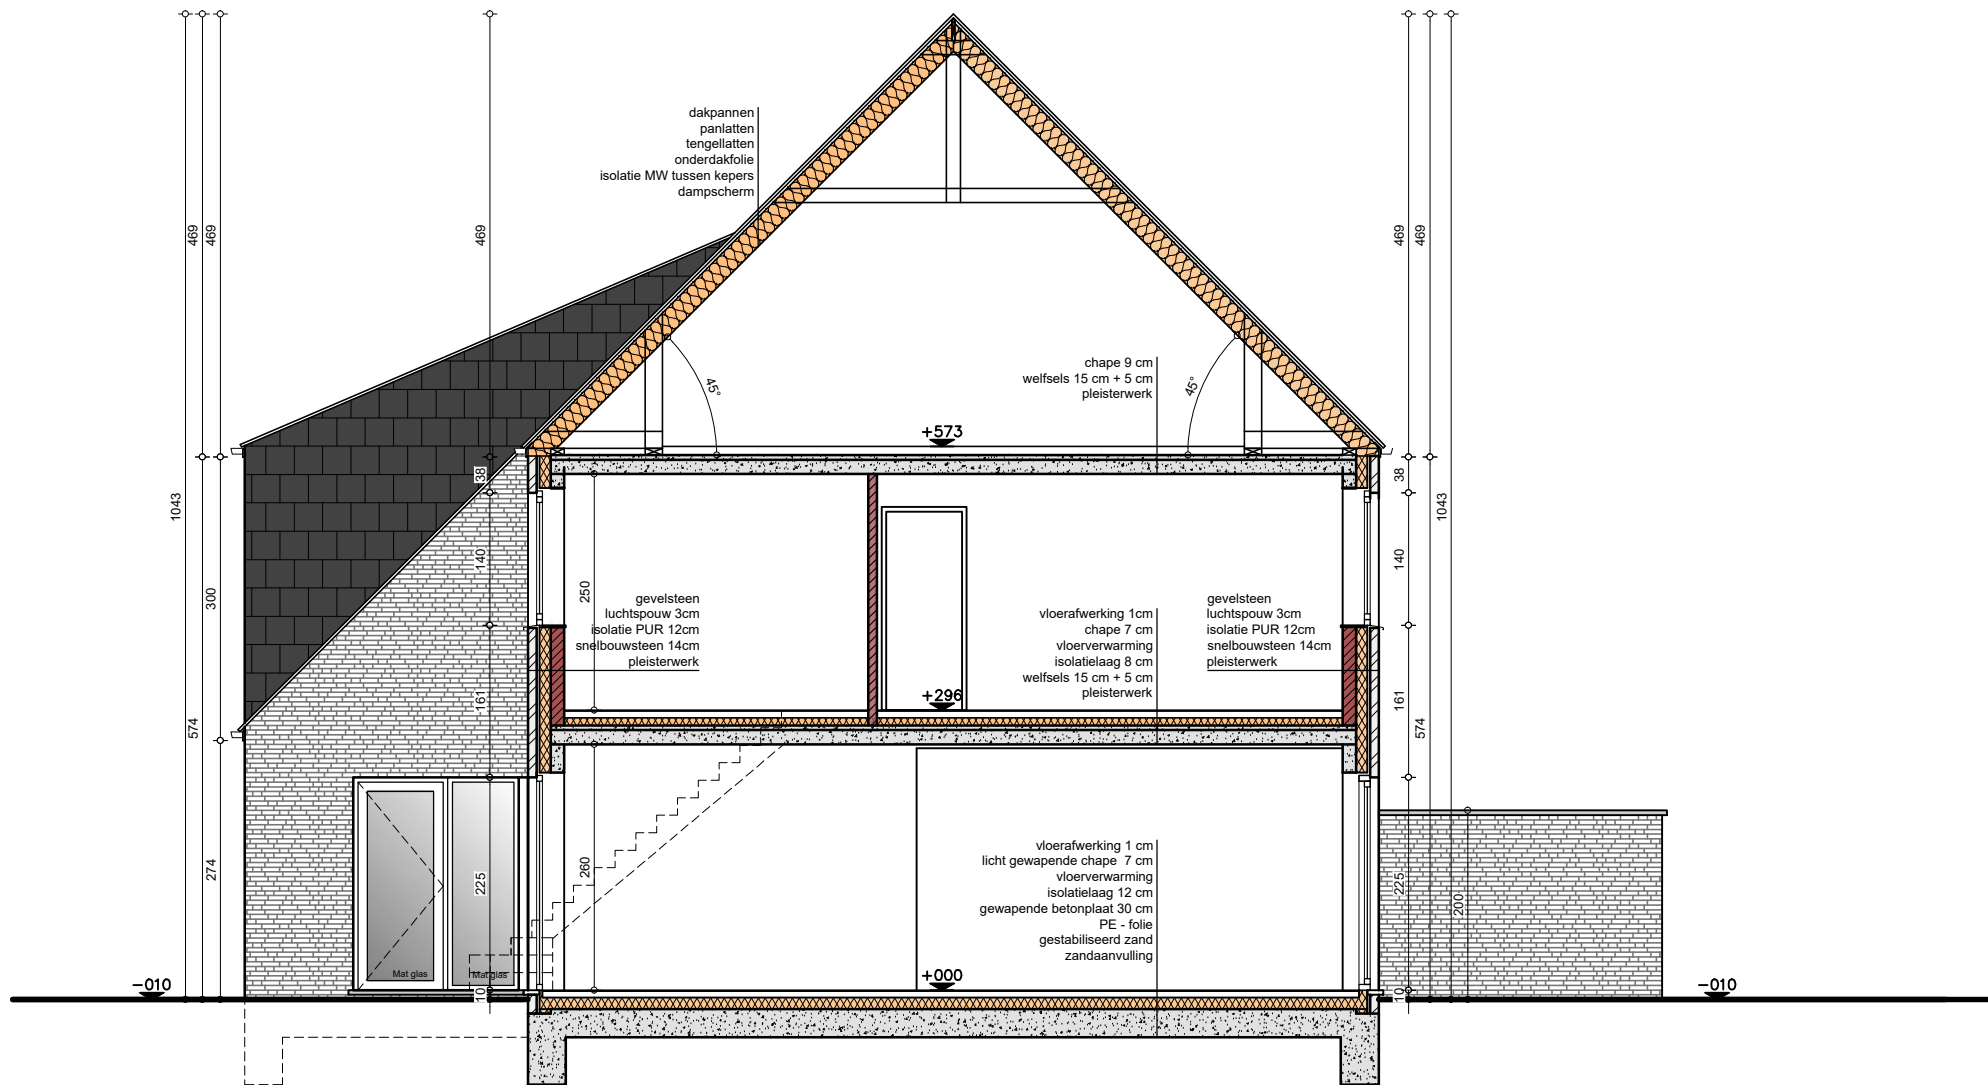

.danneels

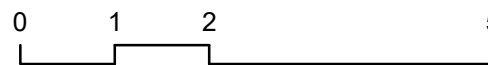

meeteenheid: cm



bw-architecten
 BV met handelsvorm van een cvba


Bouwheer: D3 - Project NV
 Bouwplaats: Kwaadbunder
 3150 Haacht
 Onderwerp: Bouwen van 13 woningen

VERKOOPSPLAN


LOT 14 OPP PERCEEL: 362 m²
 PRINCIPEDOORSNEDE

Schaal: 1/80

Datum: 7/09/2022

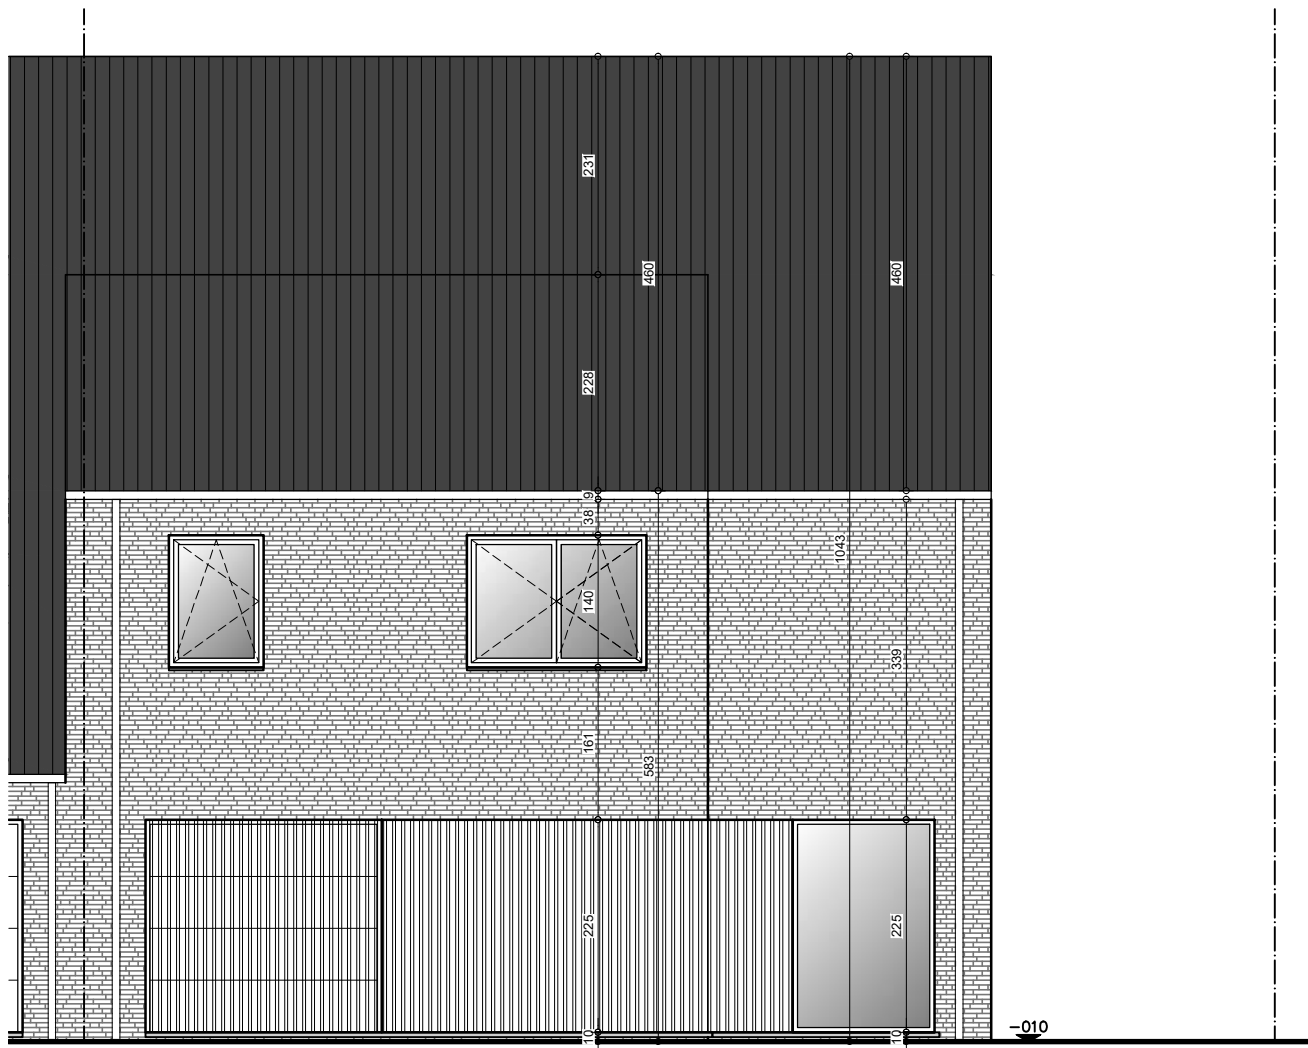

.danneels

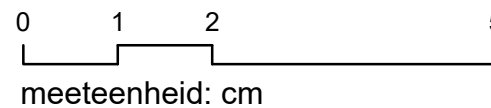


bw-architecten
BV met handelsvorm van een cvba

Bouwheer: D3 - Project NV
Bouwplaats: Kwaadbunder
3150 Haacht
Onderwerp: Bouwen van 13 woningen

VERKOOPSPAN

LOT 14 OPP PERCEEL: 362 m²
VOORGEVEL

Schaal: 1/80 Datum: 7/09/2022

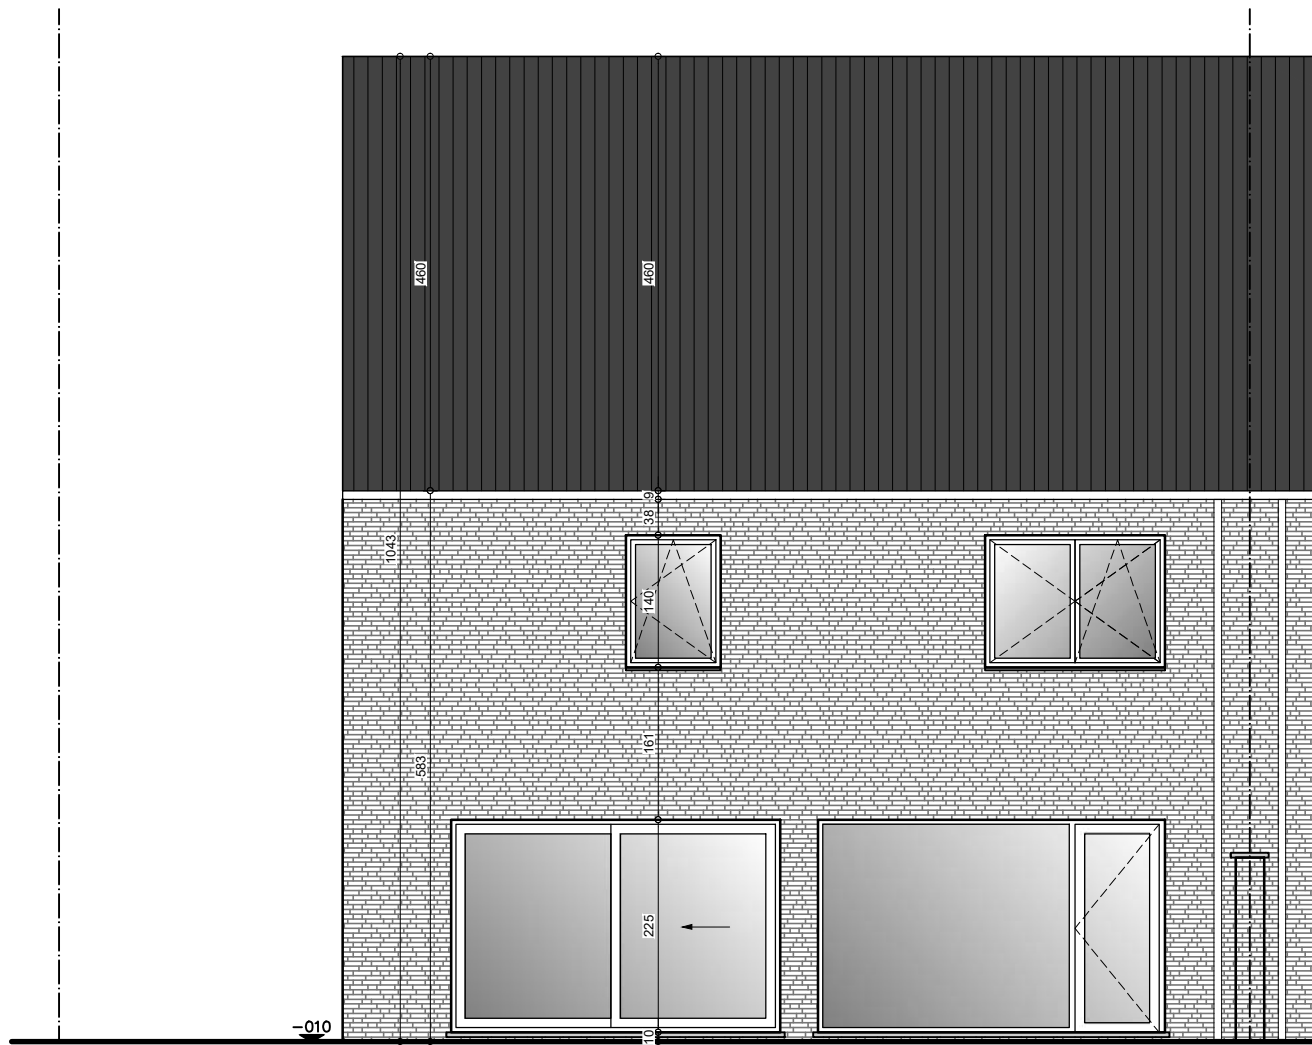

.danneels

0 1 2 5
 meeteenheid: cm



bw-architecten
 BV met handelsvorm van een cvba


Bouwheer: D3 - Project NV
 Bouwplaats: Kwaadbunder
 3150 Haacht
 Onderwerp: Bouwen van 13 woningen

VERKOOPSPAN


LOT 14 OPP PERCEEL: 362 m²
 ACHTERGEVEL

Schaal: 1/80

Datum: 7/09/2022

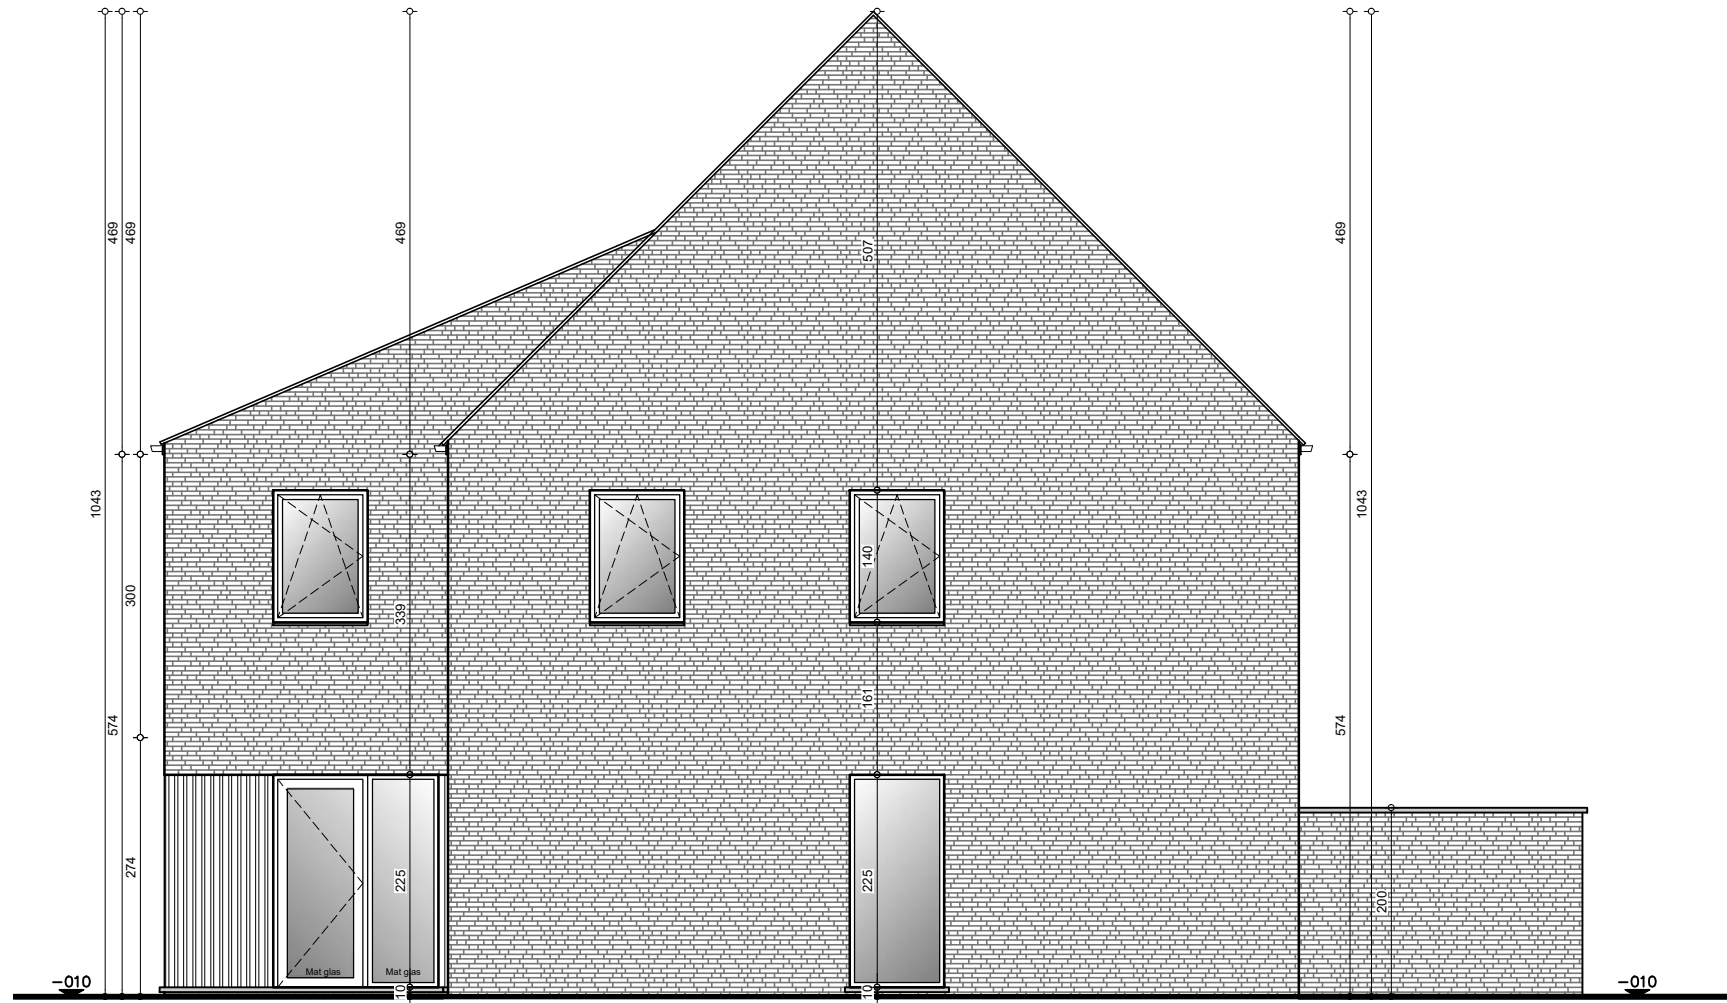

.danneels

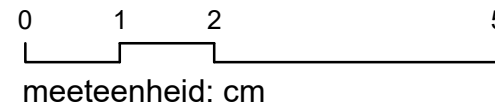

bw-architecten
BV met handelsvorm van een cvba

Bouwheer: D3 - Project NV
Bouwplaats: Kwaadbunder
3150 Haacht
Onderwerp: Bouwen van 13 woningen

VERKOOPSPAN

LOT 14 OPP PERCEEL: 362 m²
ZIJGEVEL

Schaal: 1/80 Datum: 7/09/2022