

.danneels



bw-architecten
BV met handelsvorm van een cvba



Bouwheer: D3 - Project NV
 Bouwplaats: Kwaadbunder
 3150 Haacht
 Onderwerp: Bouwen van 13 woningen

VERKOOPSPLAN

LOT 20 OPP PERCEEL: 362 m²
 INPLANTING

Schaal: 1/500

Datum: 7/09/2022

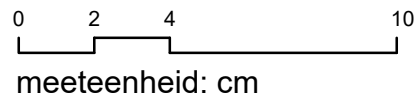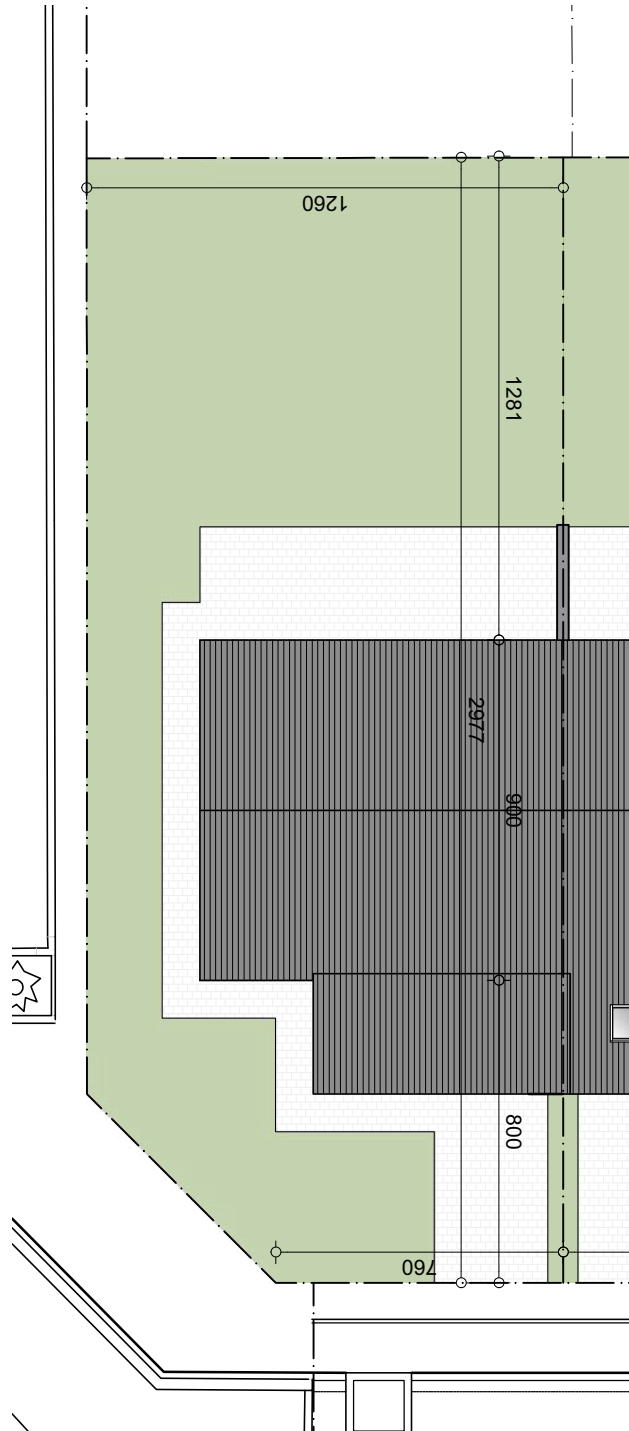

.danneels



bw-architecten
BV met handelsvorm van een cvba


Bouwheer: D3 - Project NV
 Bouwplaats: Kwaadbunder
 3150 Haacht
 Onderwerp: Bouwen van 13 woningen

VERKOOPSPLAN


LOT 20 OPP PERCEEL: 362 m²
 PERCEELPLAN

Schaal: 1/200

Datum: 7/09/2022

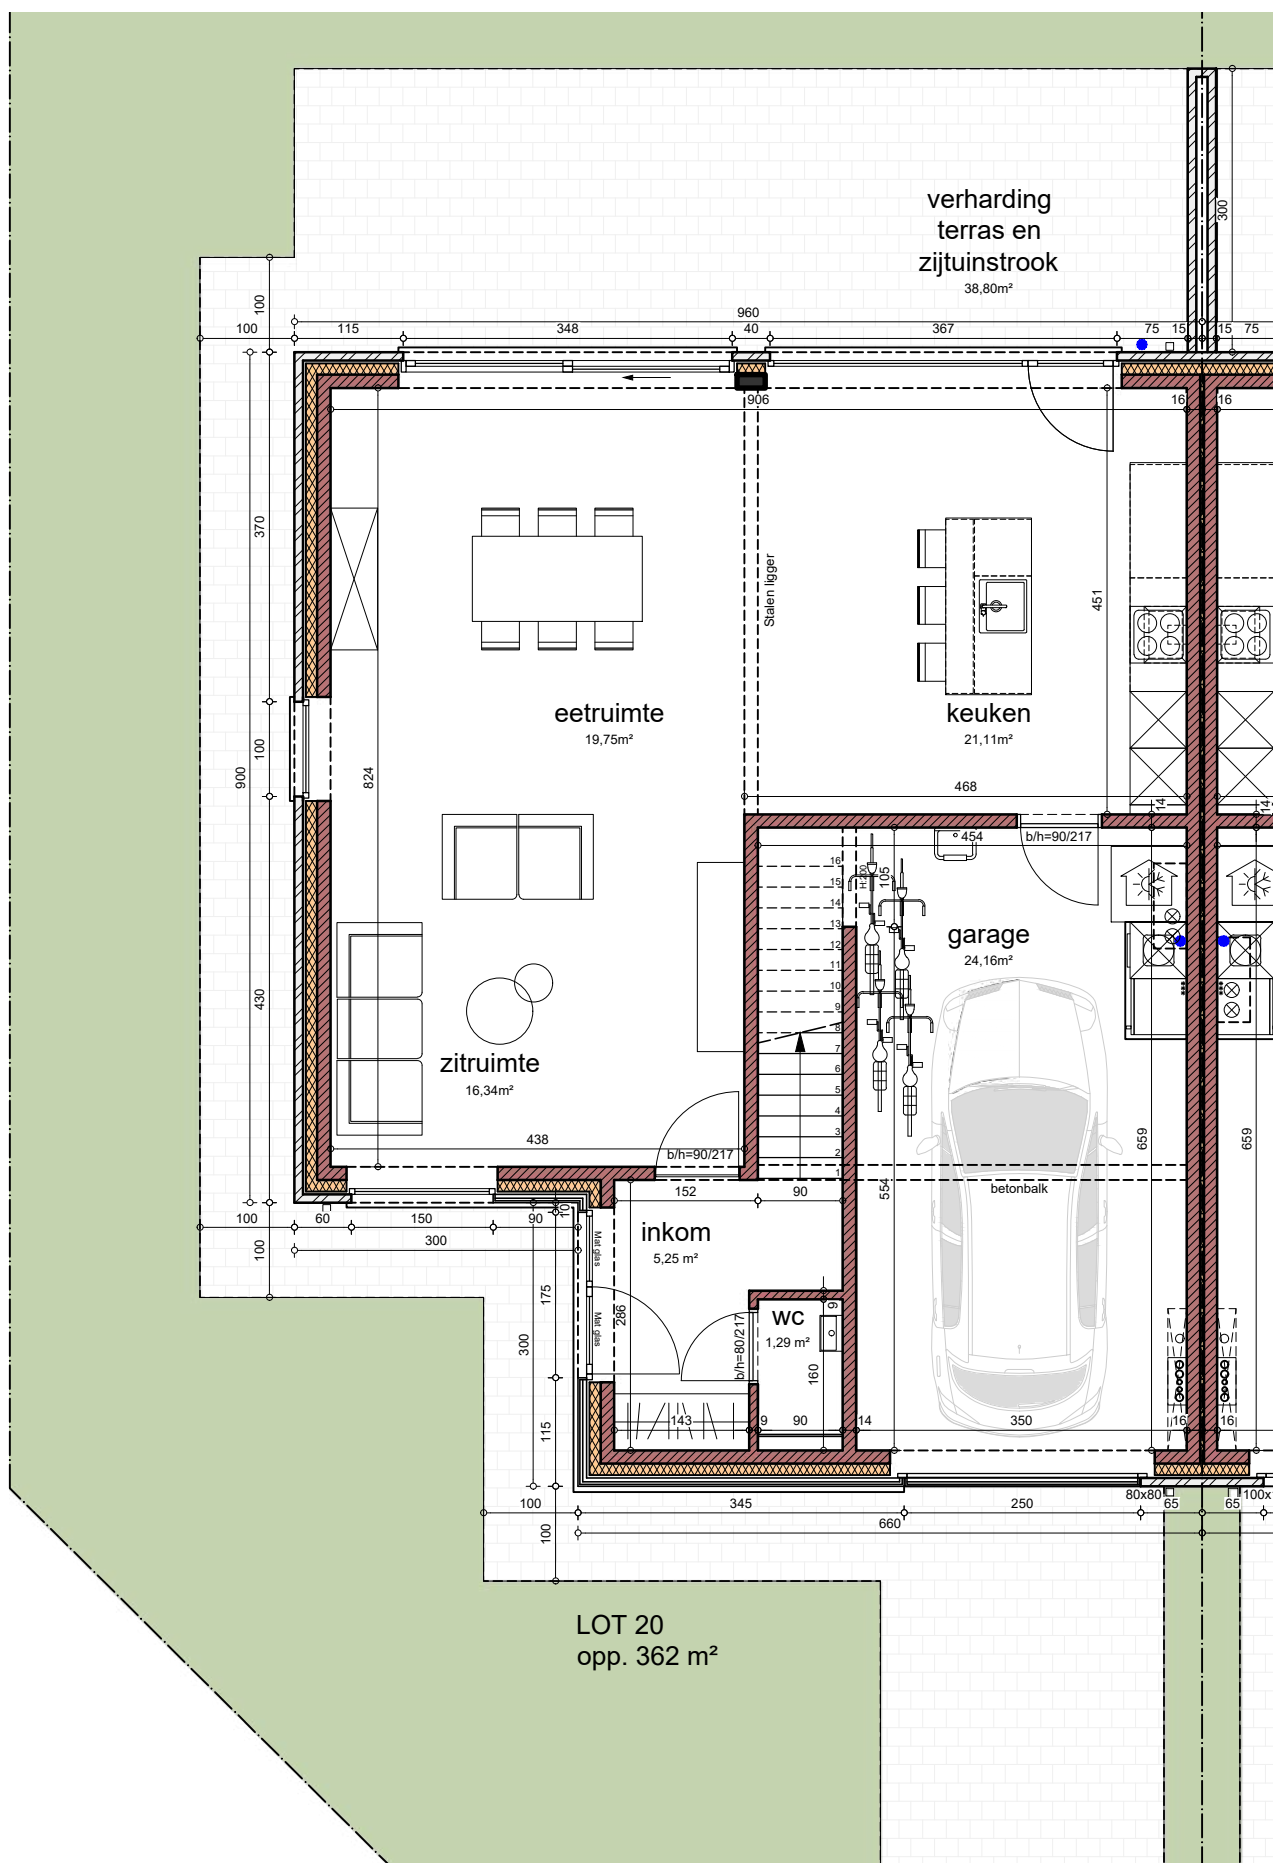

.danneels

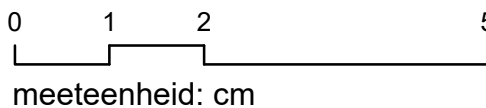

bw-architecten
BV met handelsvorm van een cvba


Bouwheer: D3 - Project NV
 Bouwplaats: Kwaadbunder
 3150 Haacht
 Onderwerp: Bouwen van 13 woningen

VERKOOPSPLAN

LOT 20 OPP PERCEEL: 362 m²
 PLAN GELIJKVLOERS


Schaal: 1/80

Datum: 7/09/2022

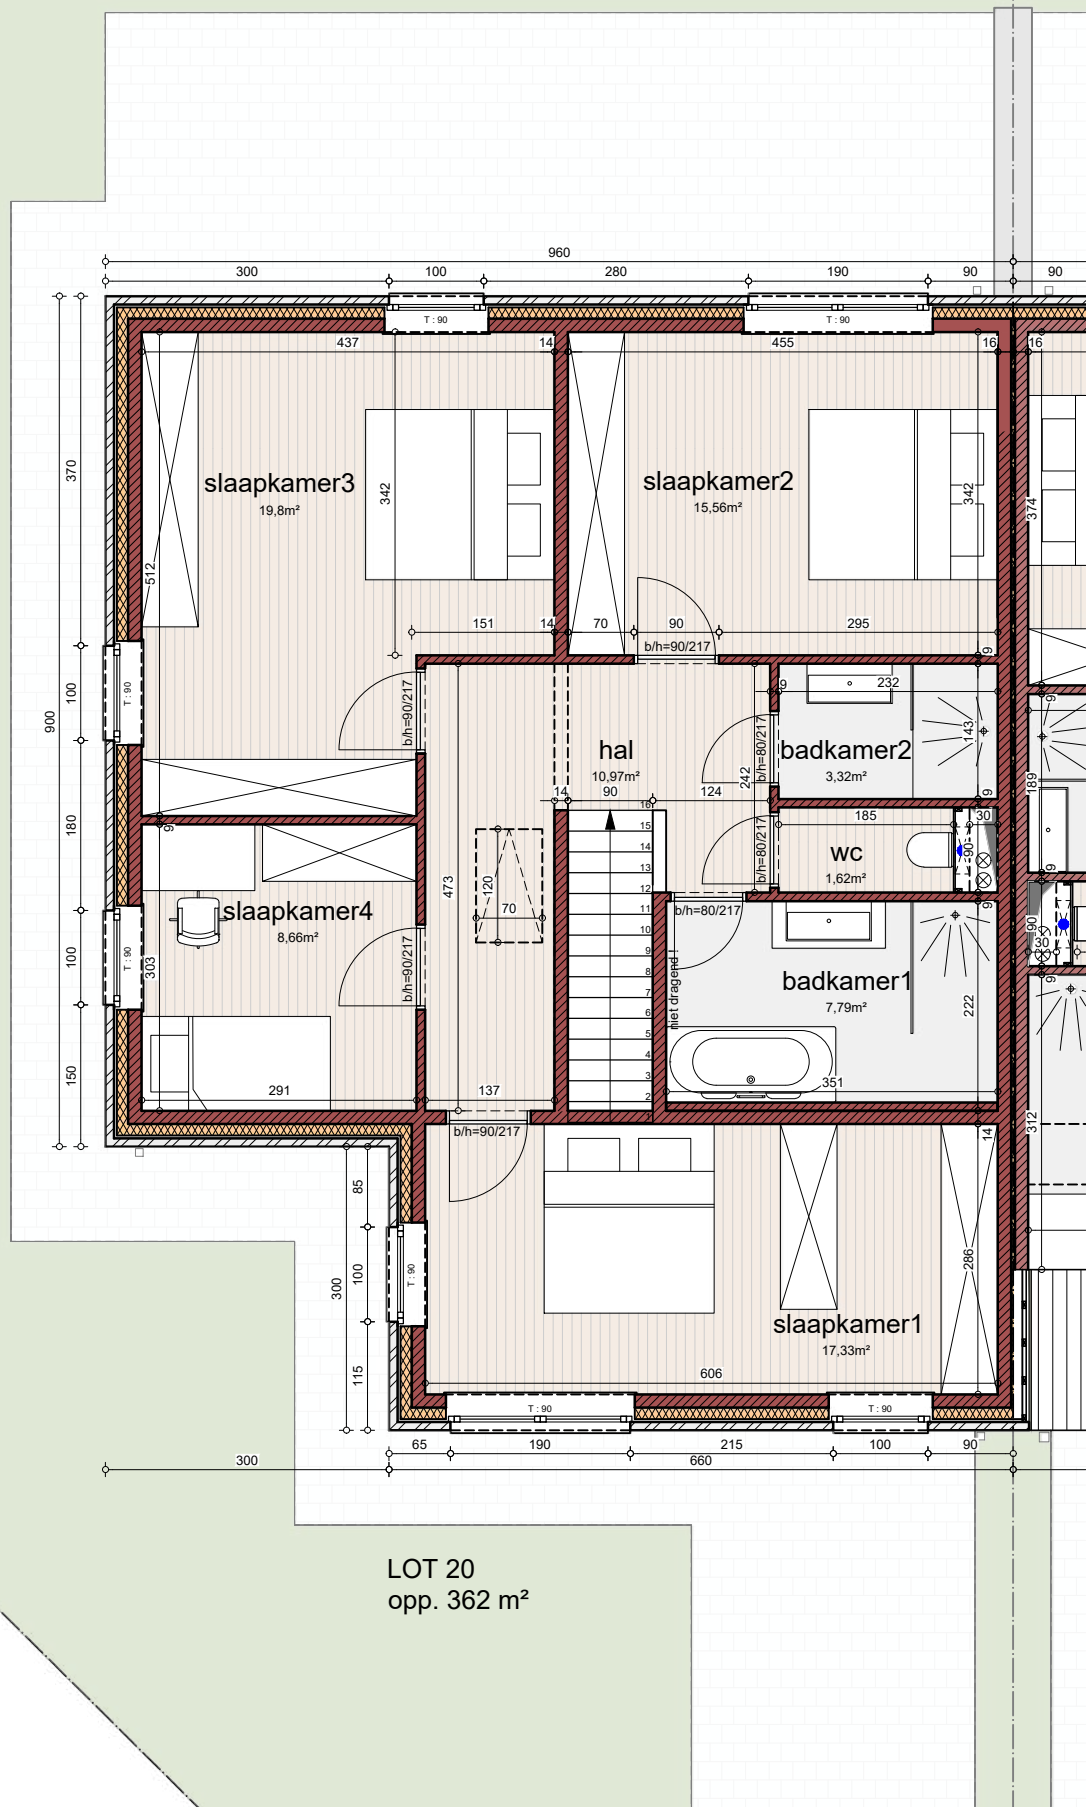

LOT 20
opp. 362 m²

.danneels

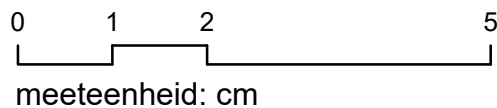

bw-architecten
BV met handelsvorm van een cvba


Bouwheer: D3 - Project NV
 Bouwplaats: Kwaadbunder
 3150 Haacht
 Onderwerp: Bouwen van 13 woningen

VERKOOPSPLAN


LOT 20 OPP PERCEEL: 362 m²
 PLAN 1e VERDIEPING

Schaal: 1/80

Datum: 7/09/2022

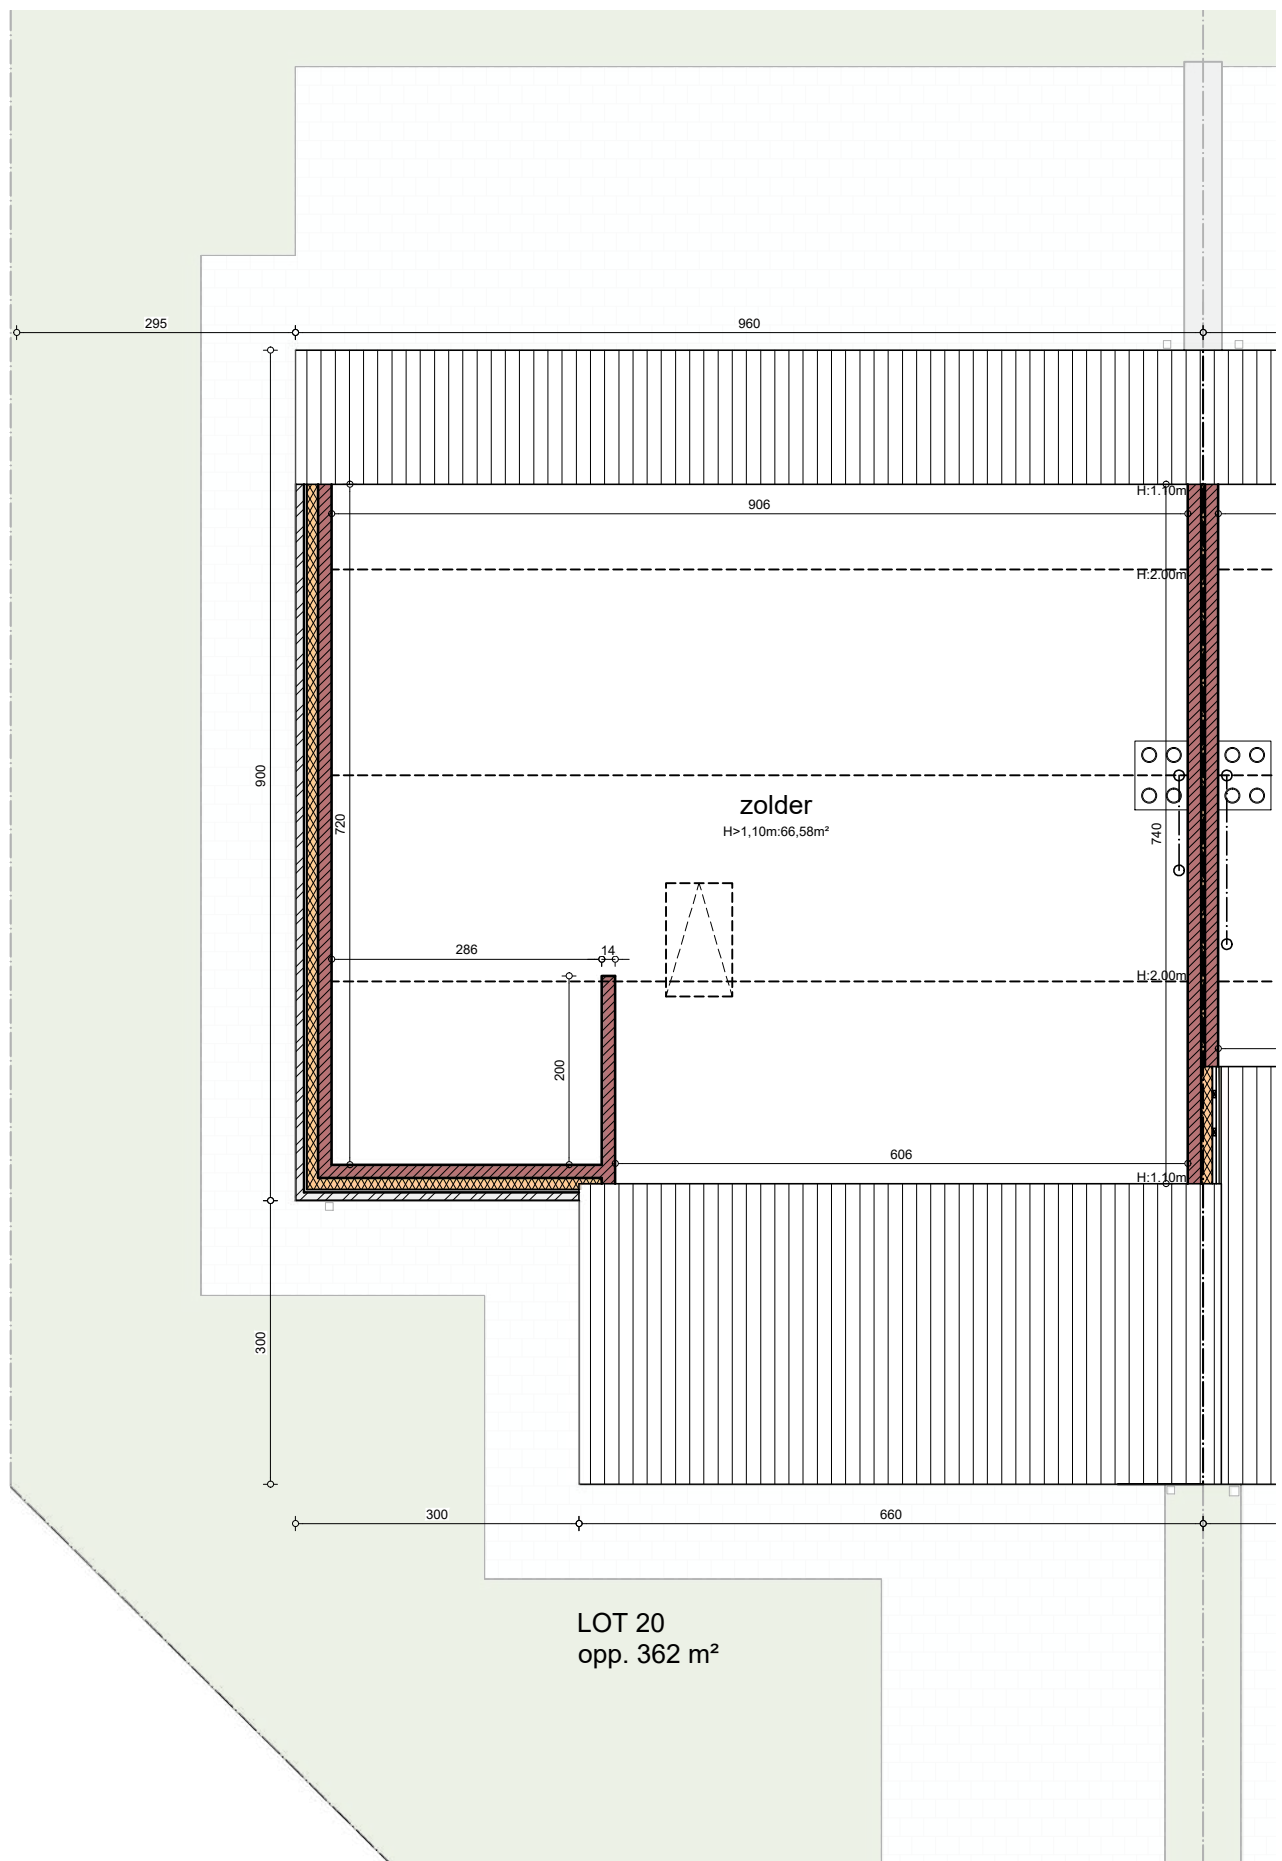

.danneels

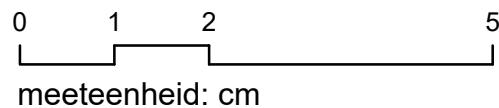

bw-architecten
BV met handelsvorm van een cvba


Bouwheer: D3 - Project NV
 Bouwplaats: Kwaadbunder
 3150 Haacht
 Onderwerp: Bouwen van 13 woningen

VERKOOPSPLAN


LOT 20 OPP PERCEEL: 362 m²
 PLAN 2e VERDIEPING

Schaal: 1/80

Datum: 7/09/2022

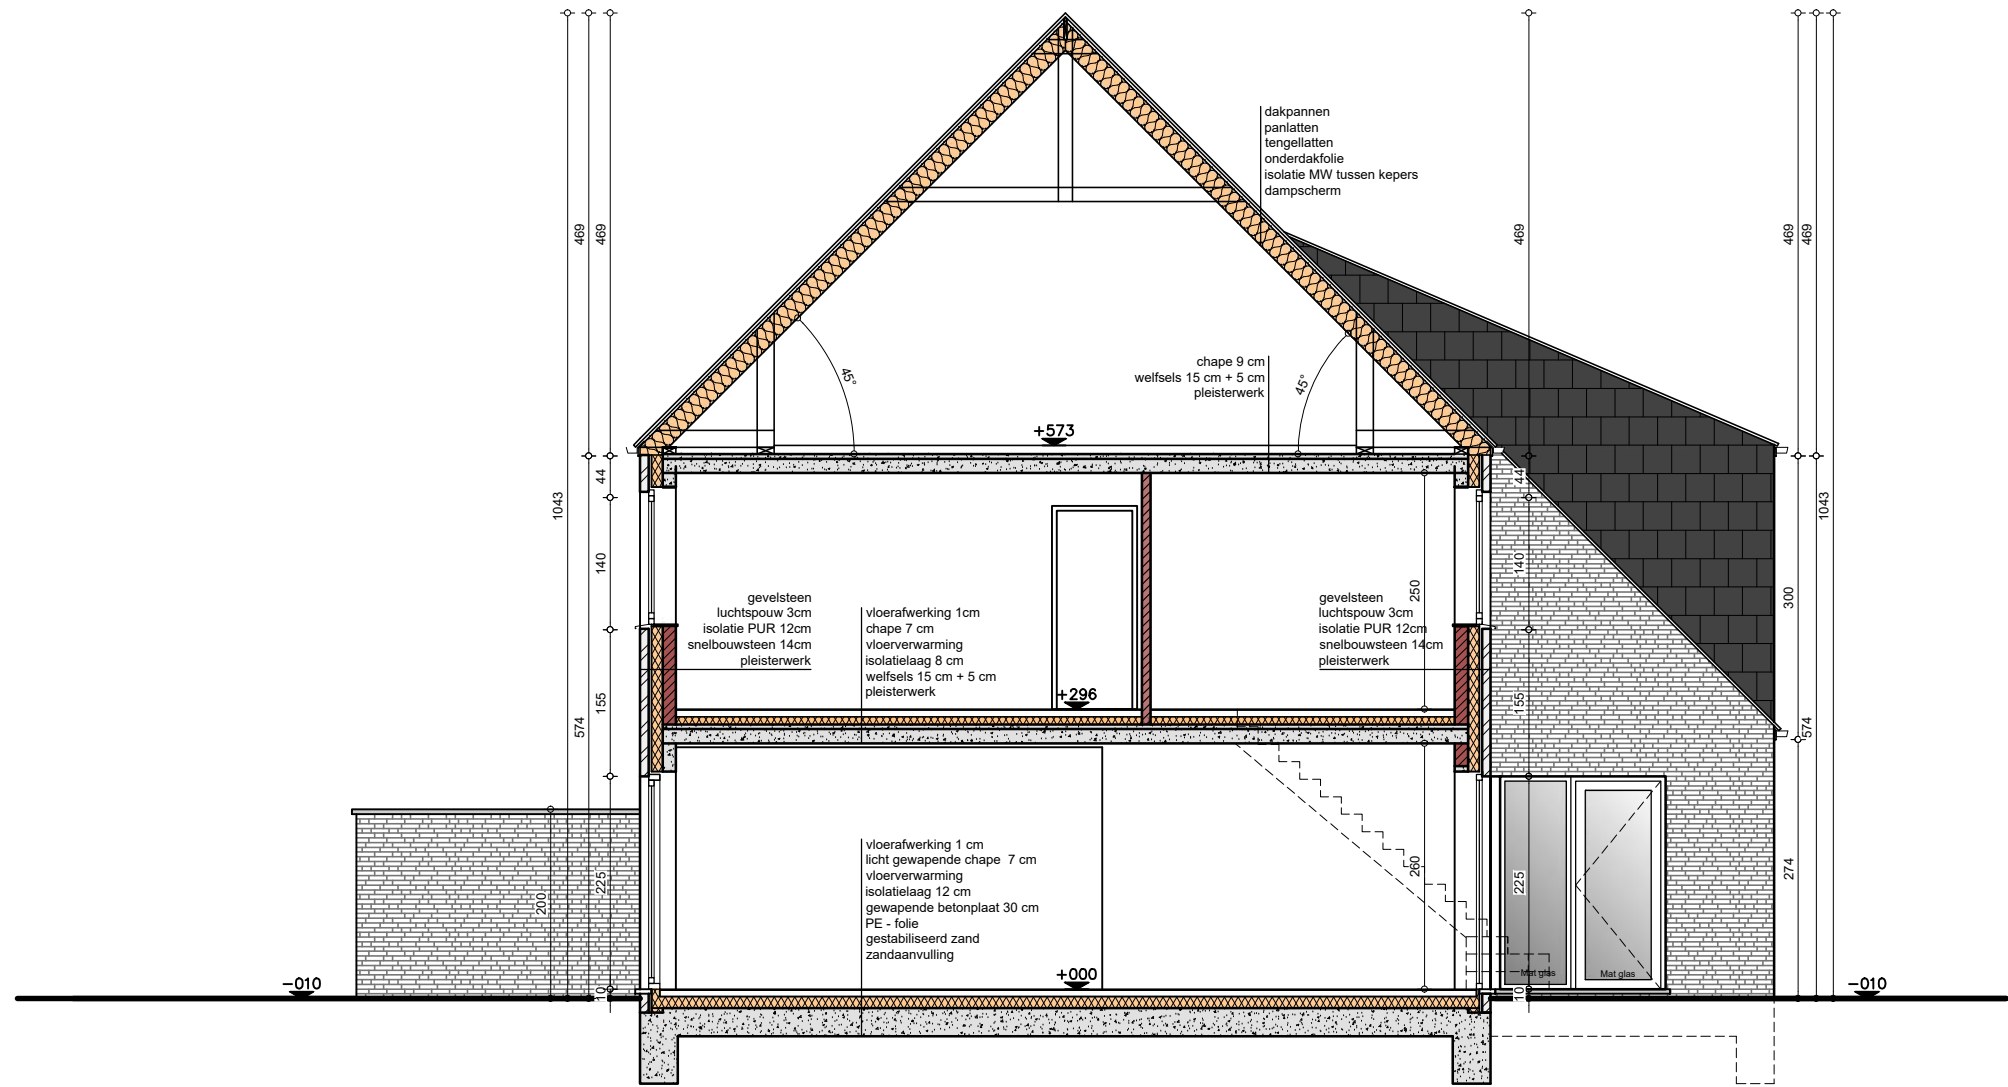

.danneels

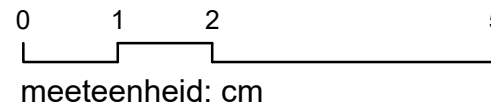

bw-architecten
BV met handelsvorm van een cvba


Bouwheer: D3 - Project NV
Bouwplaats: Kwaadbunder
3150 Haacht
Onderwerp: Bouwen van 13 woningen

VERKOOPSPLAN


LOT 20 OPP PERCEEL: 286 m²
PRINCIPEDOORSNEDE

Schaal: 1/80

Datum: 7/09/2022

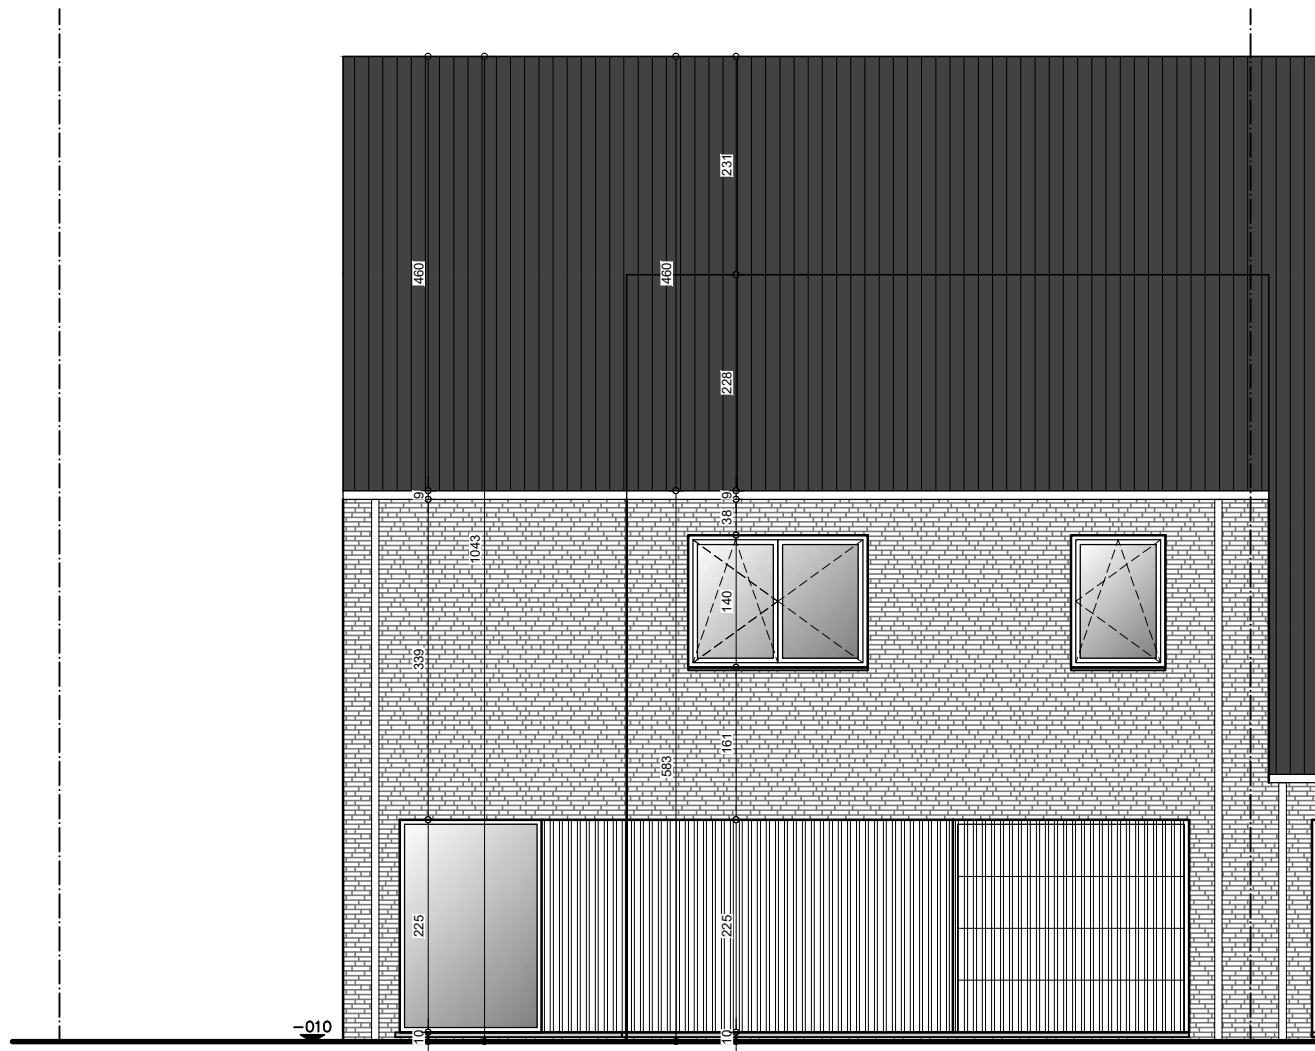

.danneels

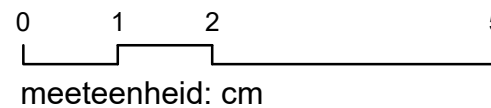


bw-architecten
BV met handelsvorm van een cvba

Bouwheer: D3 - Project NV
 Bouwplaats: Kwaadbunder
 3150 Haacht
 Onderwerp: Bouwen van 13 woningen


VERKOOPSPAN

LOT 20 OPP PERCEEL: 362 m²
 VOORGEVEL

Schaal: 1/80 Datum: 7/09/2022

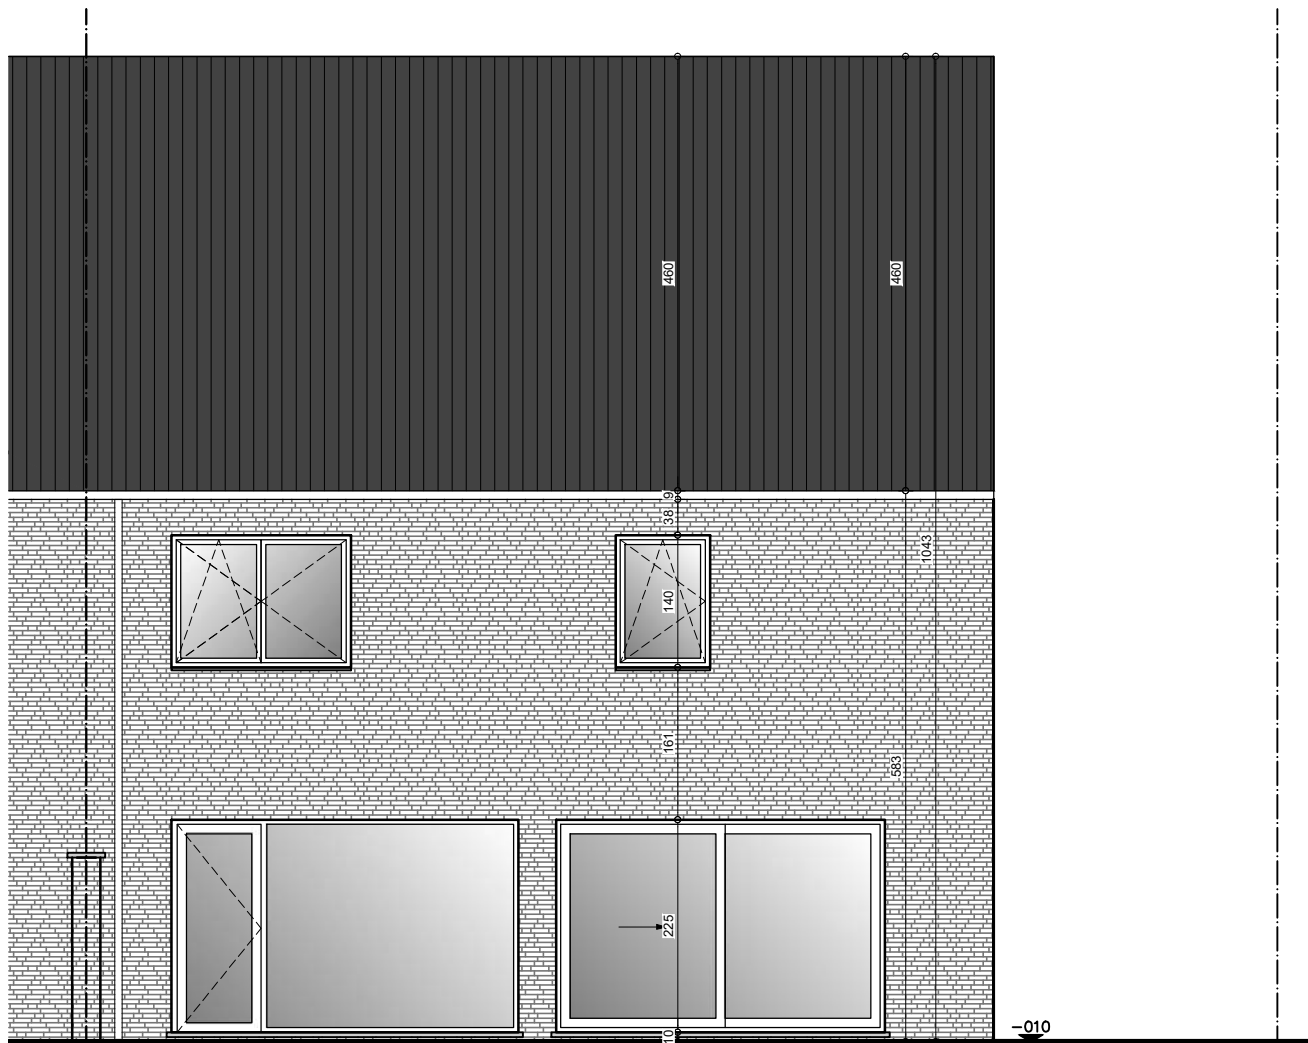

.danneels

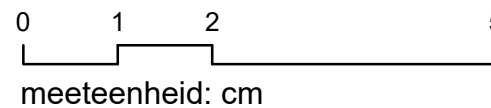

bw-architecten
BV met handelsvorm van een cvba


Bouwheer: D3 - Project NV
 Bouwplaats: Kwaadbunder
 3150 Haacht
 Onderwerp: Bouwen van 13 woningen

VERKOOPSPAN


LOT 20 OPP PERCEEL: 362 m²
 ACHTERGEVEL

Schaal: 1/80

Datum: 7/09/2022

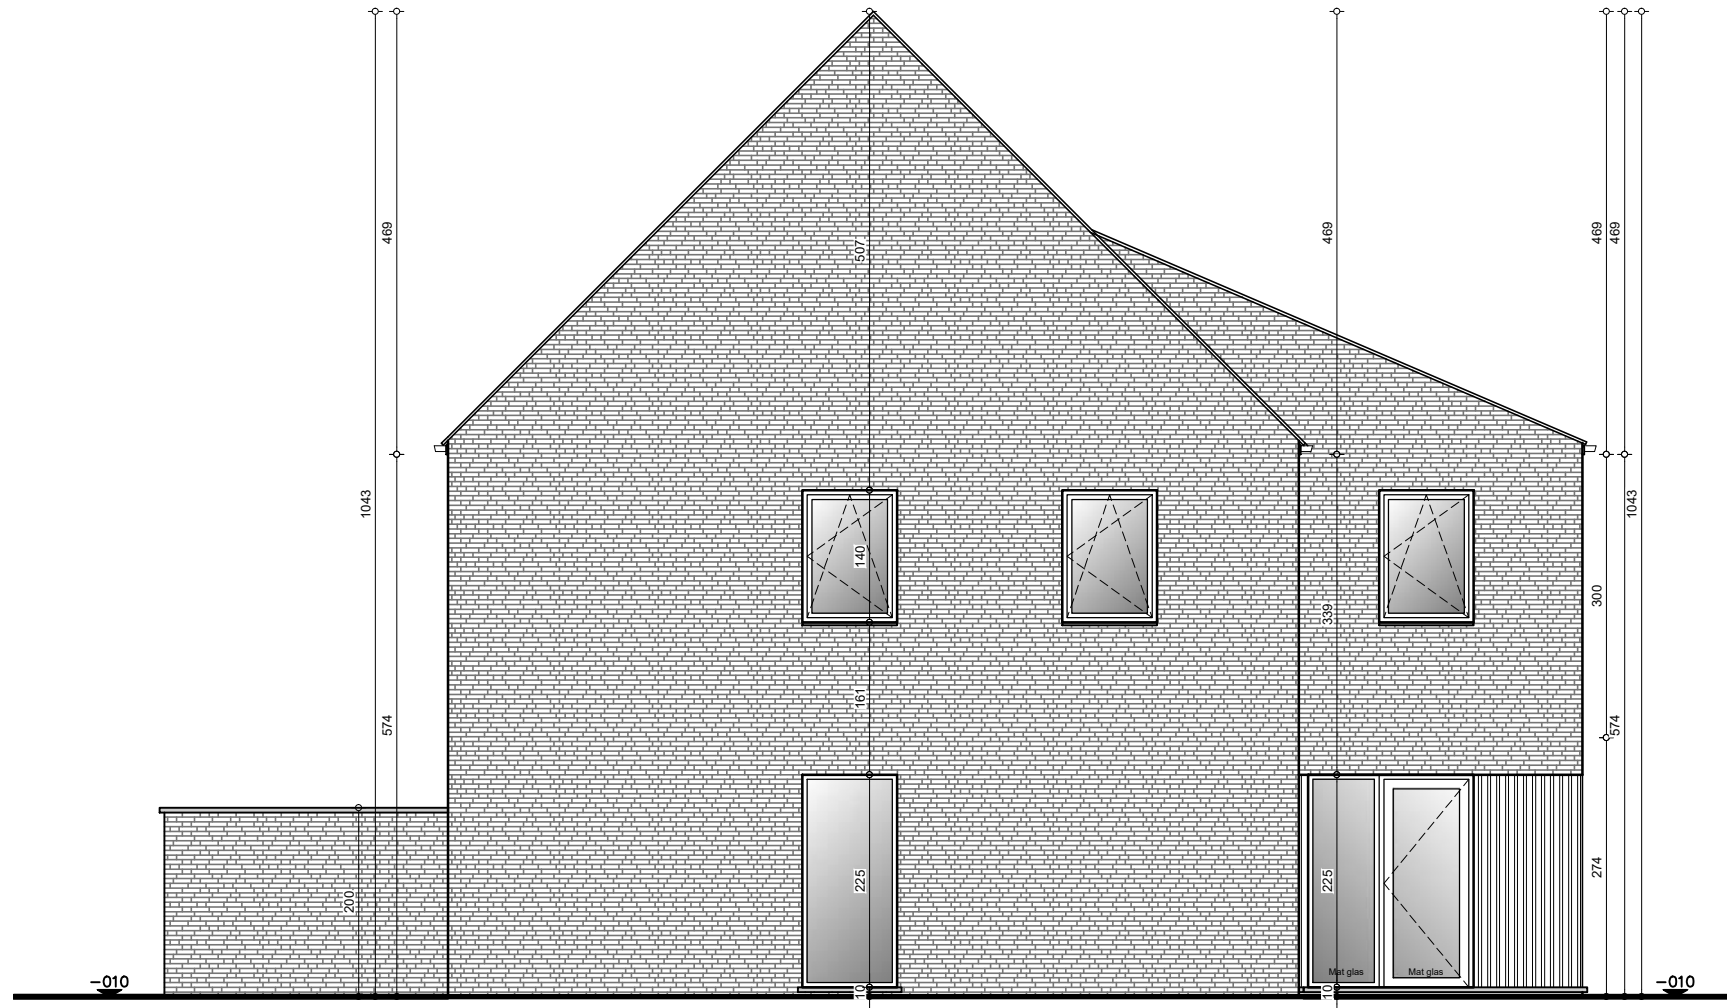

.danneels

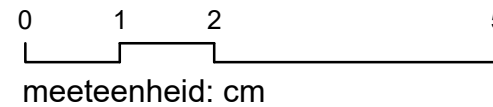

bw-architecten
BV met handelsvorm van een cvba

Bouwheer: D3 - Project NV
Bouwplaats: Kwaadbunder
3150 Haacht
Onderwerp: Bouwen van 13 woningen

VERKOOPSPAN

LOT 20
ZIJGEVEL

OPP PERCEEL: 362 m²

Schaal: 1/80

Datum: 7/09/2022