


LOT 41 VK Oude Brugseweg\_Oudenburg

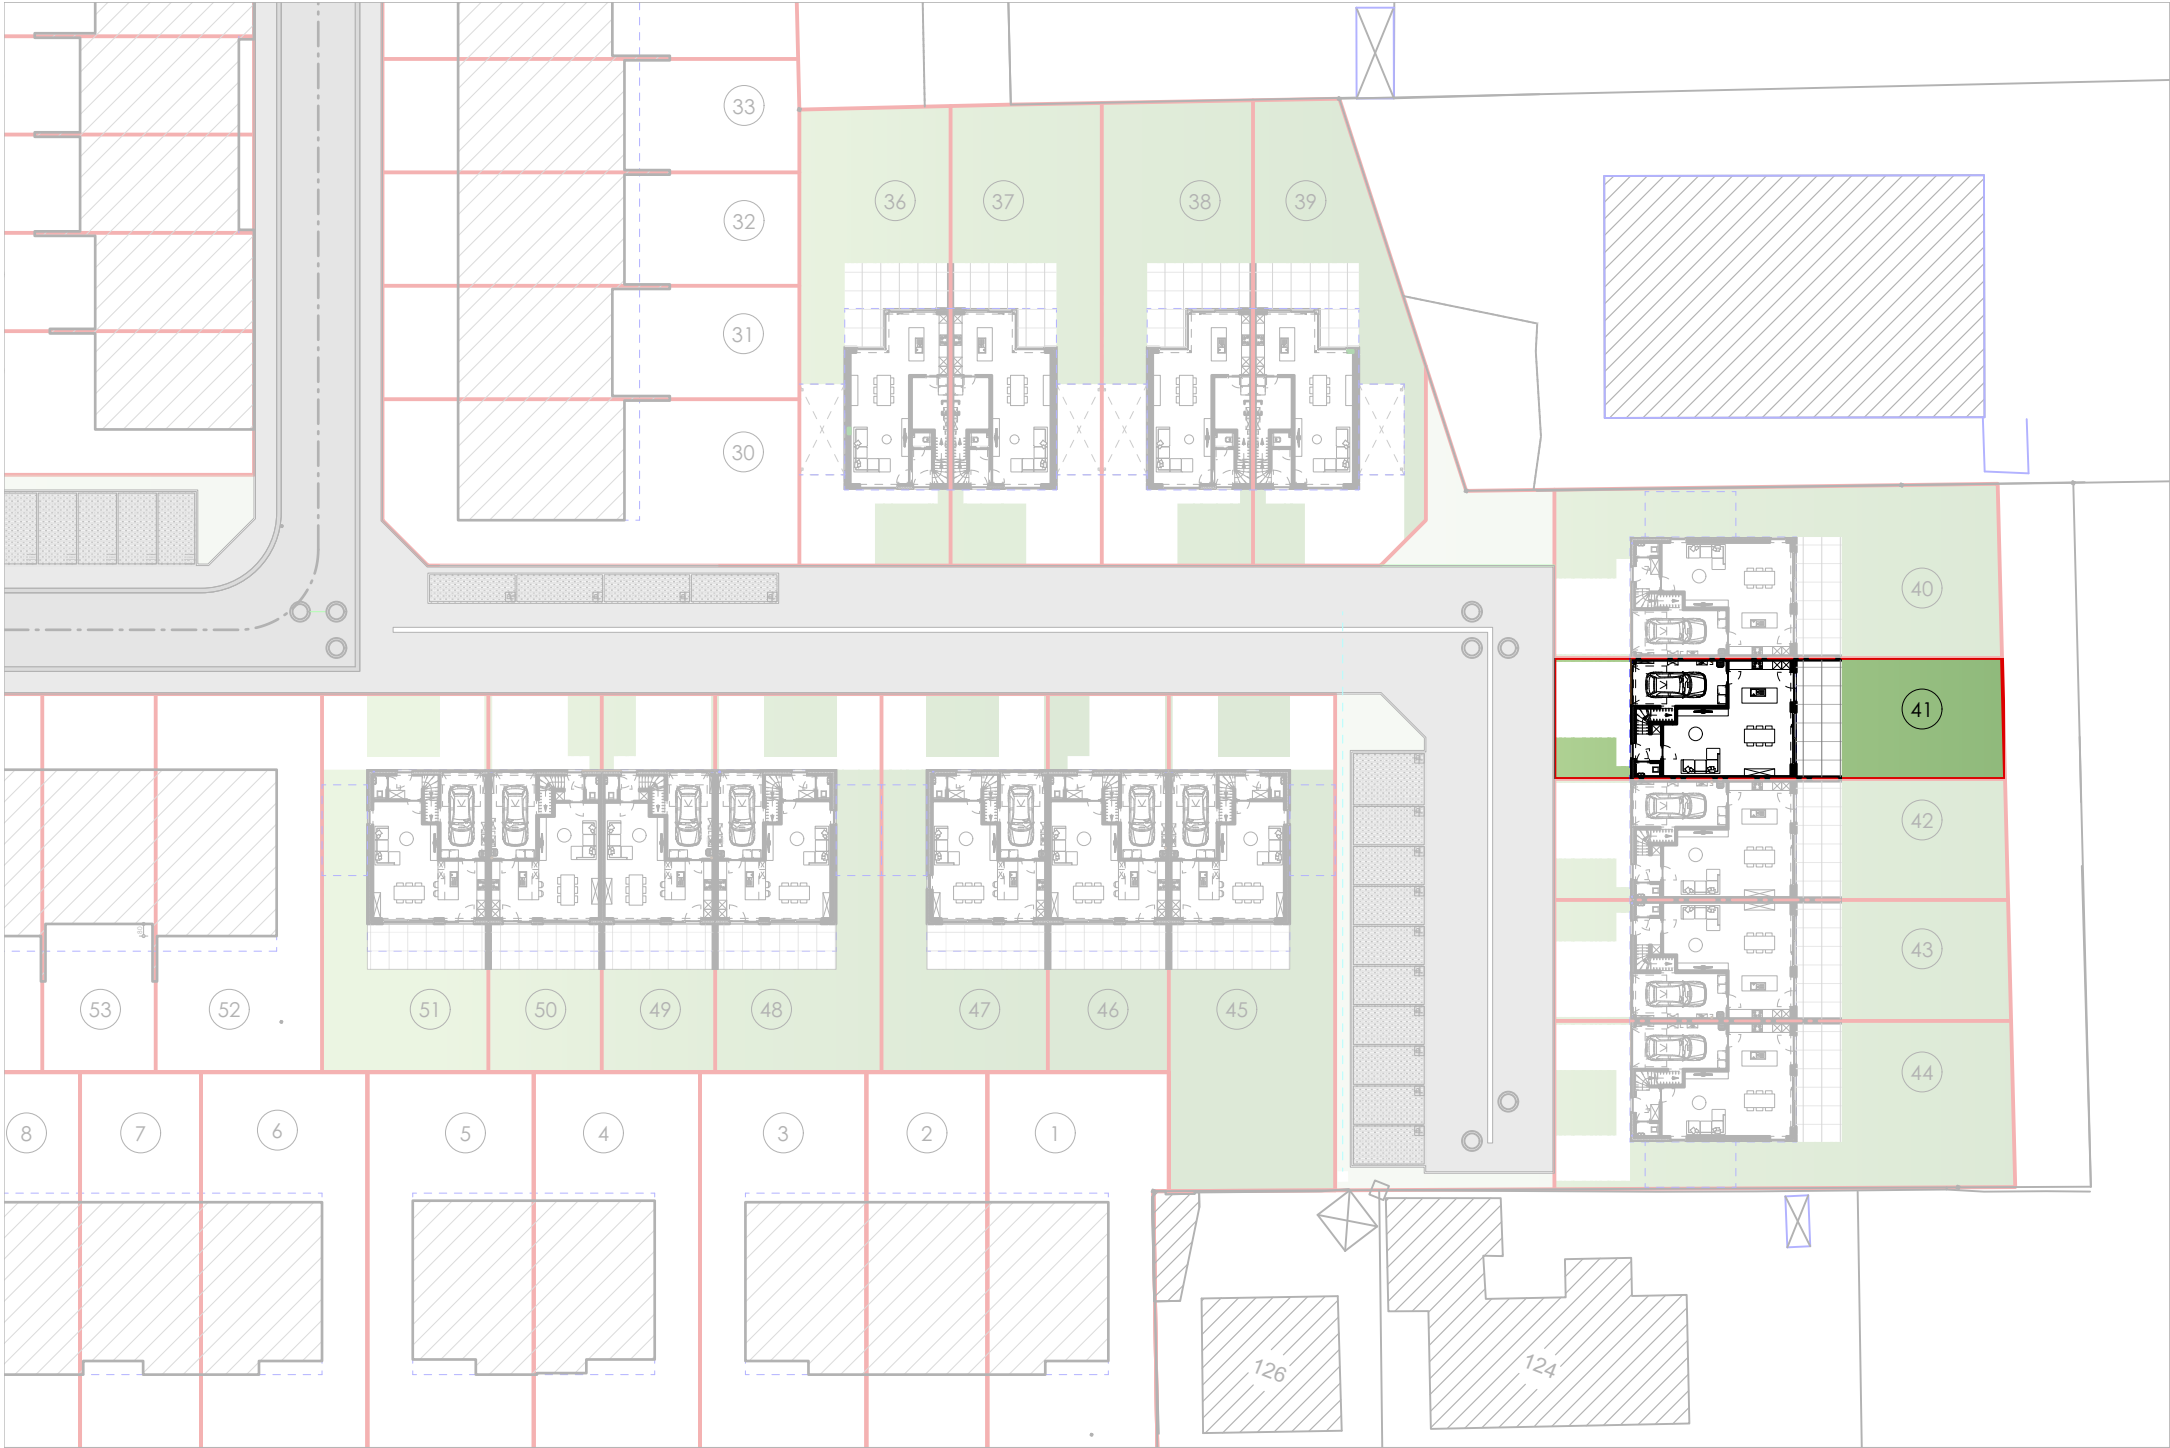

INPLANTING  
schaal 1/500



**.danneels**  
WE BUILD PEOPLE HAPPY

**GC**  
ARCHITECTEN

