



LOT 49 VK Oude Brugseweg_Oudenburg

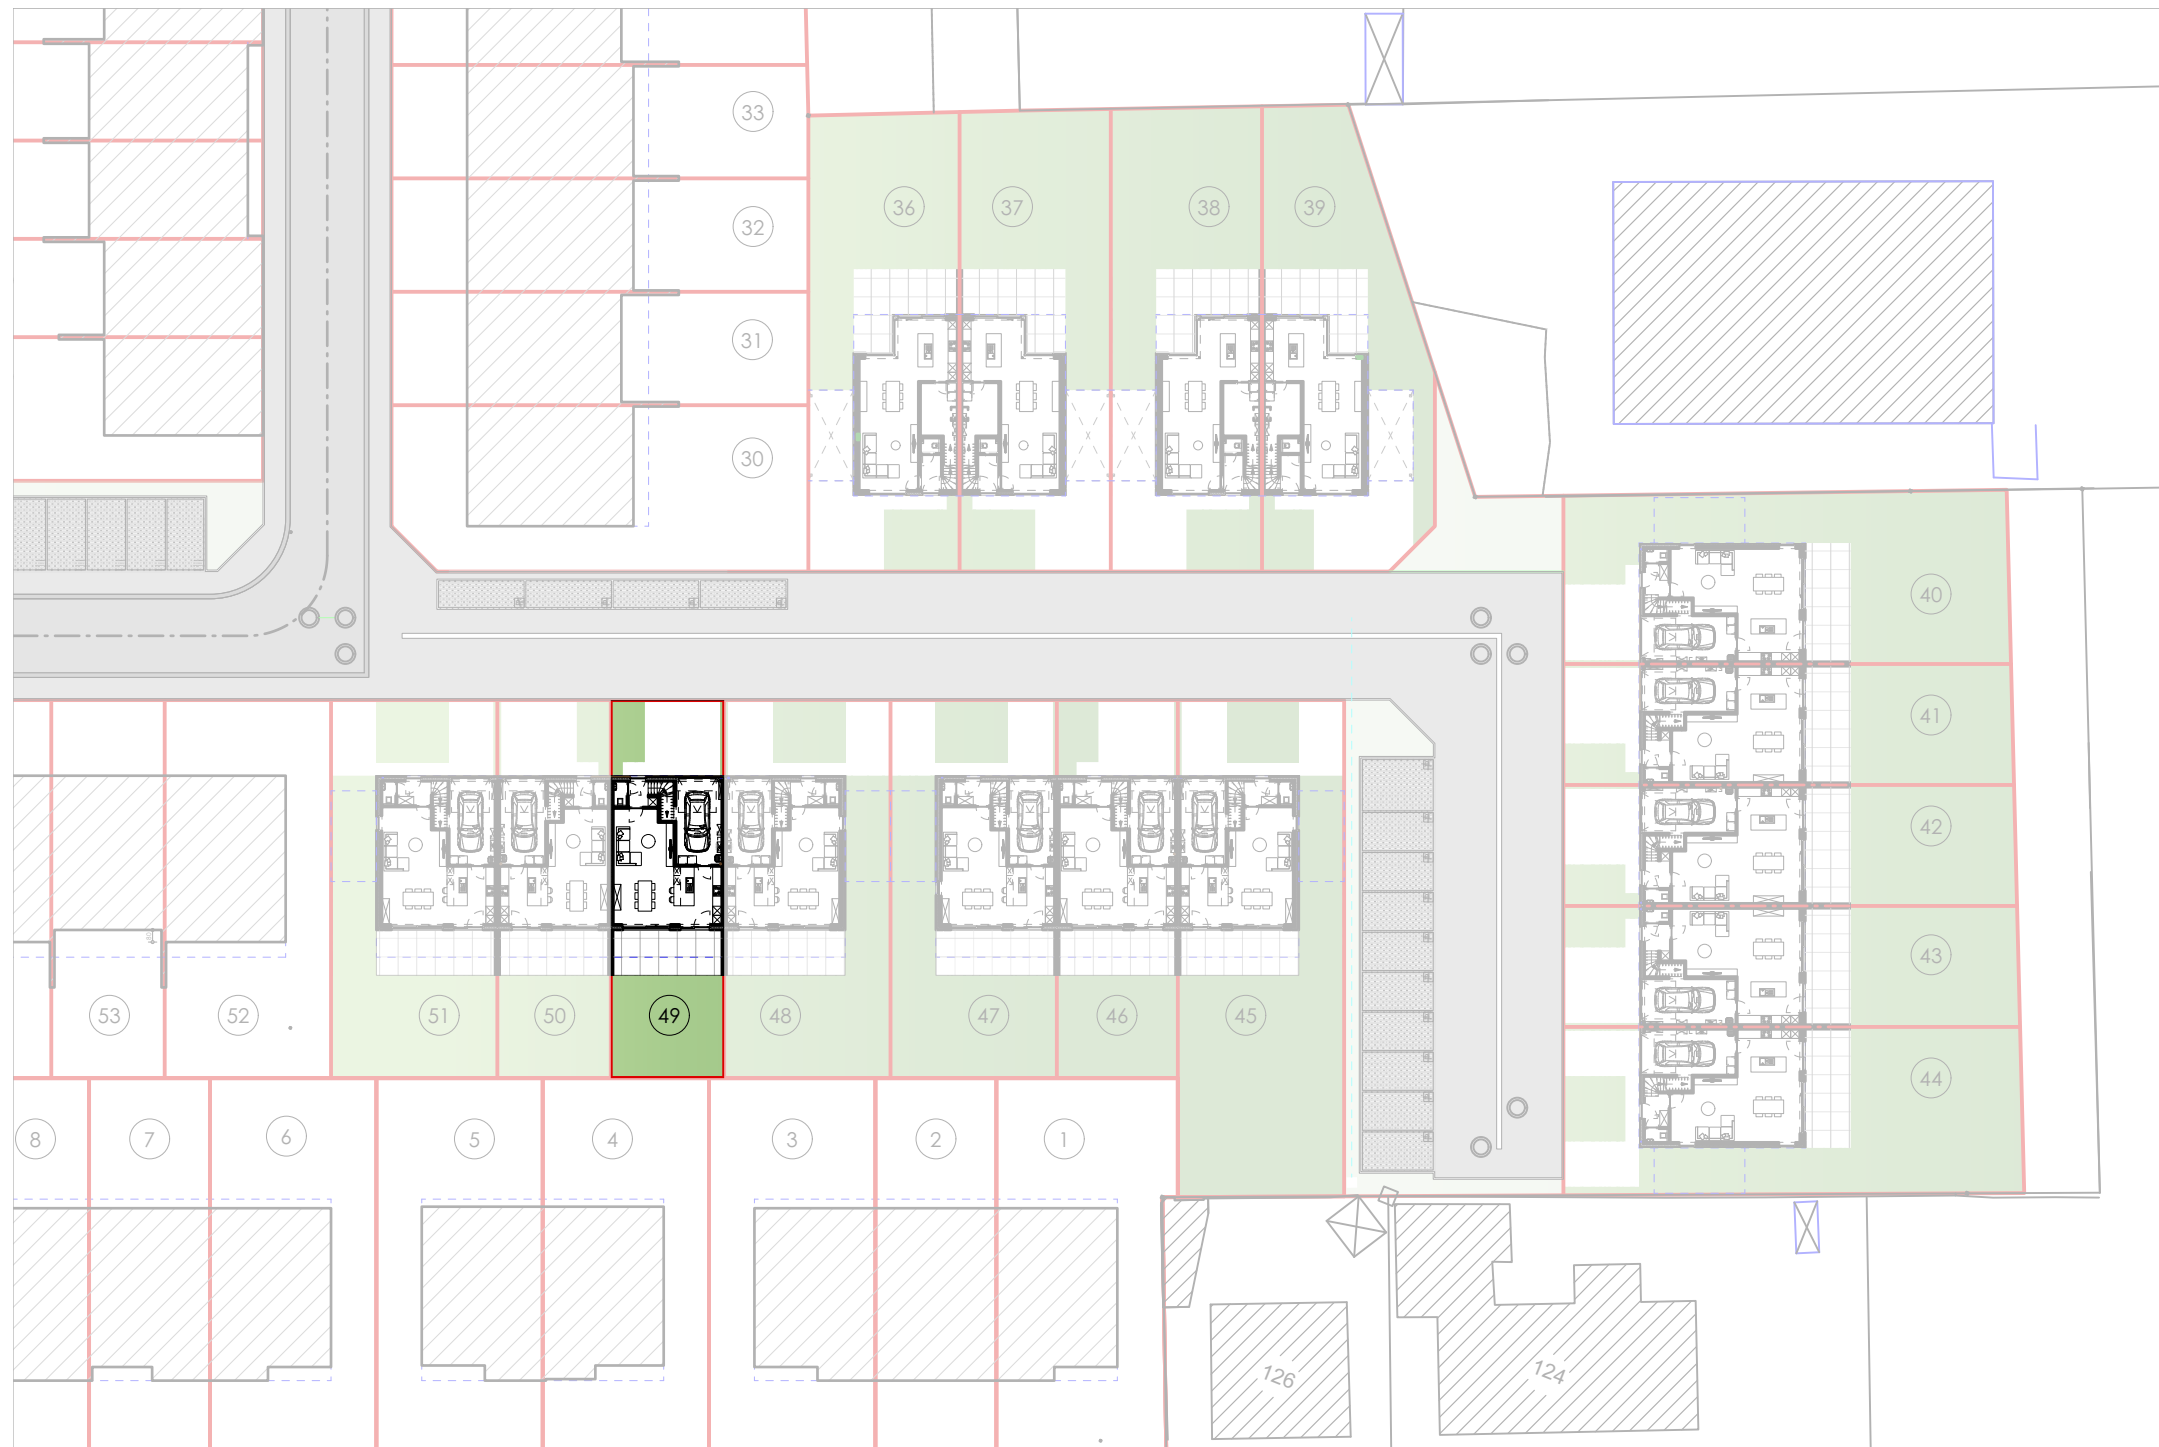

INPLANTING
schaal 1/500

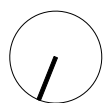

.danneels
WE BUILD PEOPLE HAPPY

GC
ARCHITECTEN

