


**Markers architecten**  
 SCHOONHEID VAN EFFICIËNTIE

Engelse Wandeling 2 F7 v  
 8500 Kortrijk  
 info@markersarchitecten.be

<b>provincie</b>	0.-Vlaanderen	<b>gemeente</b>	Lokeren	<b>dossiernummer</b>	4609
<b>bouwplaats</b>	Sterrestraat 45 9160 Lokeren Lokeren, 4 <sup>e</sup> afdeling, Sectie E nr. 1791S3				
<b>ontwerp</b>	bouwen van stapelwoningen (lot9)				
<b>blad</b>	Inplanting				UV2
<b>schaal</b>	1/100				
<b>datum</b>	03.05.2021				

**BOUWHEER**


Danneels nv  
 Sint - Baafstraat 1  
 8200 Sint - Andries

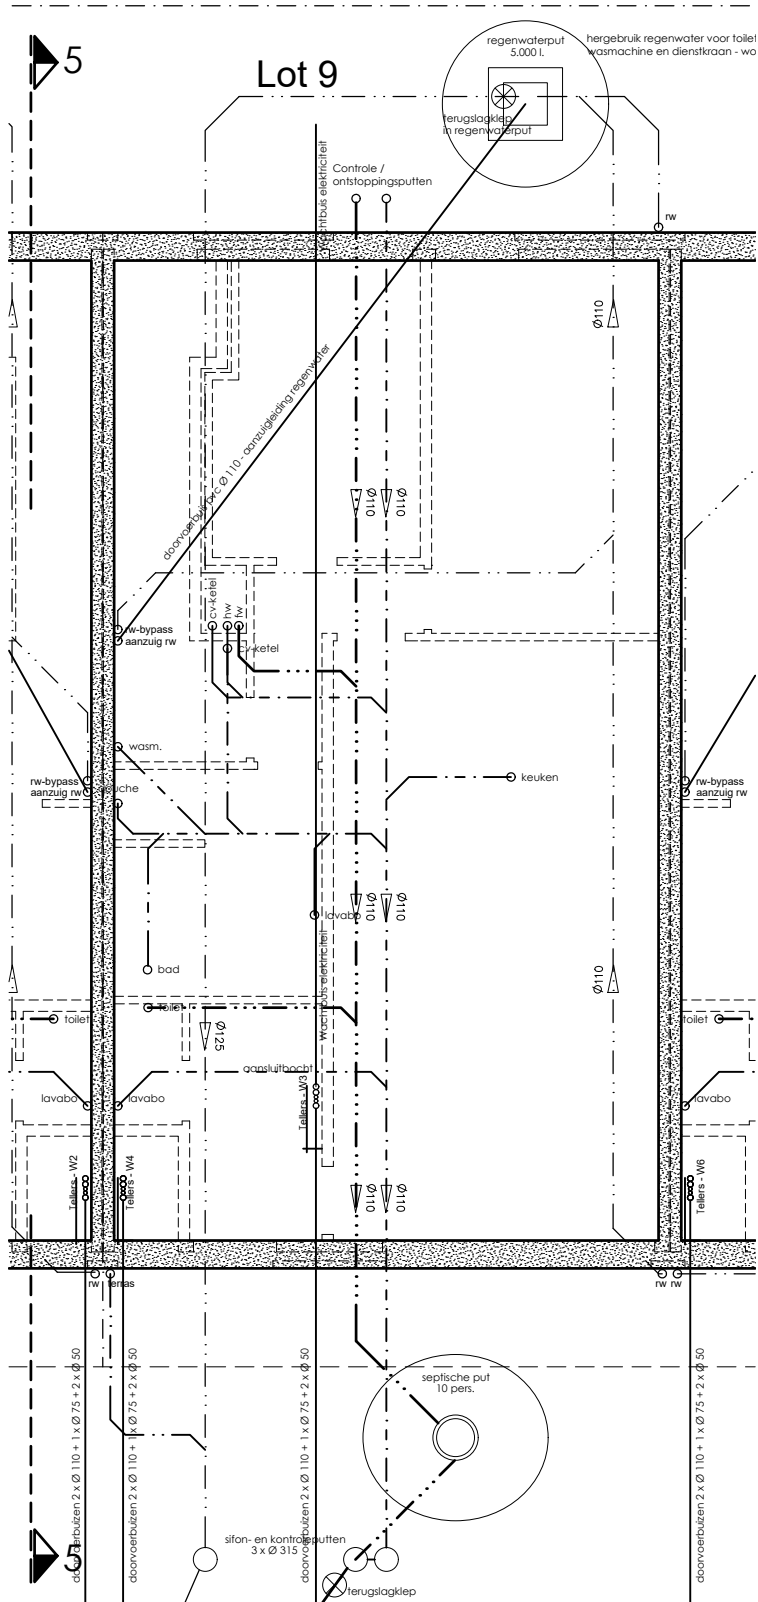

<b>provincie</b>	0.-Vlaanderen	<b>gemeente</b>	Lokeren	<b>dossiernummer</b>	4609	
<b>bouwplaats</b>	Sterrestraat 45 9160 Lokeren Lokeren, 4 <sup>e</sup> afdeling, Sectie E nr. 1791S3					
<b>ontwerp</b>	bouwen van stapelwoningen (lot9)					
<b>blad</b>	Funderings- en rioleringsplan woning 4				UV2	
<b>schaal</b>						1/100
<b>datum</b>						03.05.2021

**BOUWHEER**

Danneels nv  
Sint - Baafstraat 1  
8200 Sint - Andries

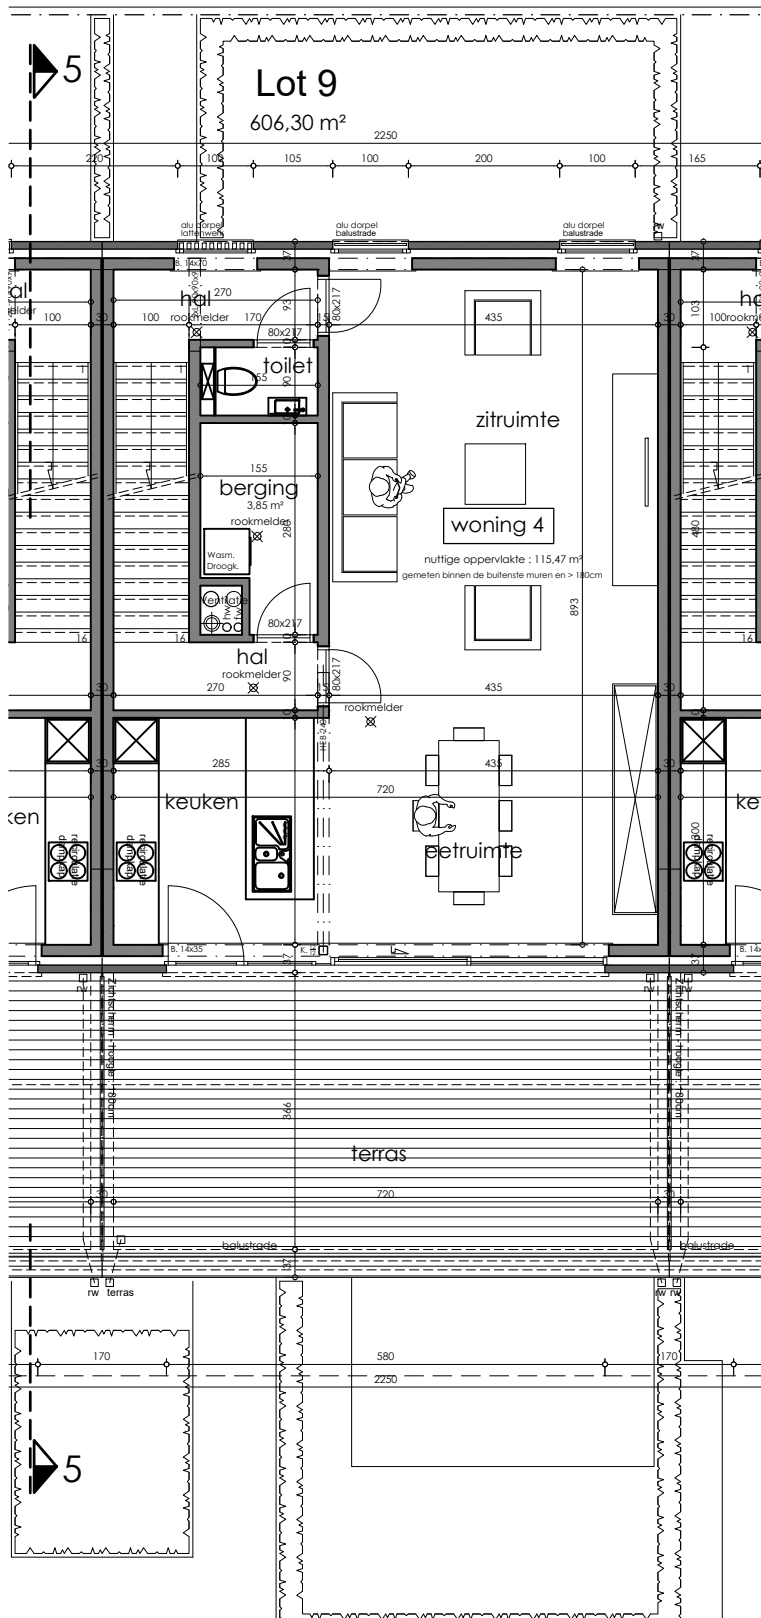

**Markers architecten**  
 SCHOOHEID VAN EFFICIENTIE

Engelse Wandeling 2 F7 v  
 8500 Kortrijk  
 info@markersarchitecten.be

<b>provincie</b>	0.-Vlaanderen	<b>gemeente</b>	Lokeren	<b>dossiernummer</b>	4609
<b>bouwplaats</b>	Sterrestraat 45 9160 Lokeren Lokeren, 4 <sup>e</sup> afdeling, Sectie E nr. 1791S3				
<b>ontwerp</b>	Bouwen van stapelwoningen (lot9)				
<b>blad</b>	gelijkvloers woning 4				UV2
<b>schaal</b>	1/100				
<b>datum</b>	03.05.2021				

**BOUWHEER**

Danneels nv  
 Sint - Baafstraat 1  
 8200 Sint - Andries






**Markers architecten**  
 SCHOONHEID VAN EFFICIËNTIE

Engelse Wandeling 2 F7 v  
 8500 Kortrijk  
 info@markersarchitecten.be

<b>provincie</b>	O.-Vlaanderen	<b>gemeente</b>	Lokeren	<b>dossiernummer</b>	4609	<b>BOUWHEER</b>  Danneels nv Sint - Baafstraat 1 8200 Sint - Andries
<b>bouwplaats</b>	Sterrestraat 45 9160 Lokeren Lokeren, 4 <sup>e</sup> afdeling, Sectie E nr. 1791S3					
<b>ontwerp</b>	bouwen van stapelwoningen (lot9)					
<b>blad</b>	Voorgevel woning 4			UV2		
<b>schaal</b>	1/100					
<b>datum</b>	03.05.2021					

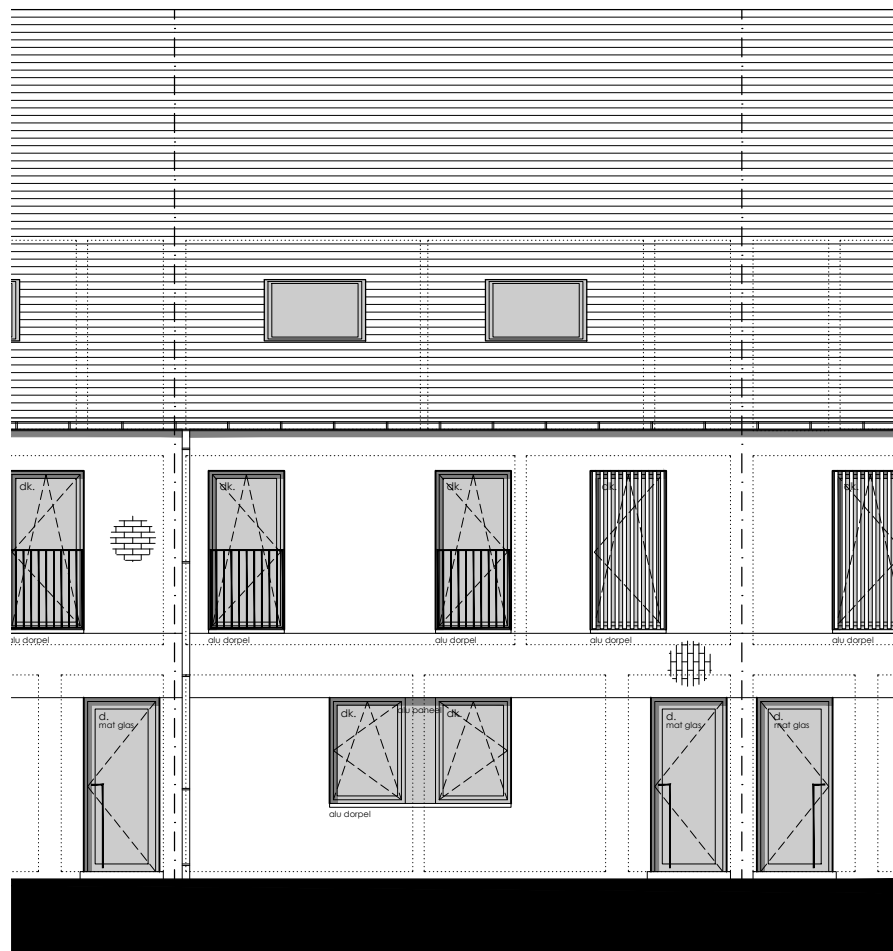

<b>provincie</b>	O.-Vlaanderen	<b>gemeente</b>	Lokeren	<b>dossiernummer</b>	4609	<b>BOUWHEER</b>  Danneels nv Sint - Baafstraat 1 8200 Sint - Andries
<b>bouwplaats</b>	Sterrestraat 45 9160 Lokeren Lokeren, 4 <sup>e</sup> afdeling, Sectie E nr. 1791S3					
<b>ontwerp</b>	bouwen van stapelwoningen (lot9)					
<b>blad</b>	Achtergevel woning 4			UV2		
<b>schaal</b>	1/100					
<b>datum</b>	03.05.2021					



**Markers architecten**  
 SCHOONHEID VAN EFFICIËNTIE

Engelse Wandeling 2 F7 v  
 8500 Kortrijk  
 info@markersarchitecten.be

<b>provincie</b>	O.-Vlaanderen	<b>gemeente</b>	Lokeren	<b>dossiernummer</b>	4609	
<b>bouwplaats</b>	Sterrestraat 45 9160 Lokeren Lokeren, 4 <sup>e</sup> afdeling, Sectie E nr. 1791S3					
<b>ontwerp</b>	bouwen van stapelwoningen					
<b>blad</b>	Zijanzicht rechts				UV2	
<b>schaal</b>						1/100
<b>datum</b>						03.05.2021

**BOUWHEER**

Danneels nv  
 Sint - Baafstraat 1  
 8200 Sint - Andries



**Markers architecten**  
 SCHOONHEID VAN EFFICIËNTIE


Engelse Wandeling 2 F7 v  
 8500 Kortrijk  
 info@markersarchitecten.be

<b>provincie</b>	0.-Vlaanderen	<b>gemeente</b>	Lokeren	<b>dossiernummer</b>	4609	
<b>bouwplaats</b>	Sterrestraat 45 9160 Lokeren Lokeren, 4 <sup>e</sup> afdeling, Sectie E nr. 1791S3					
<b>ontwerp</b>	bouwen van stapelwoningen					
<b>blad</b>	Zijanzicht links				UV2	
<b>schaal</b>						1/100
<b>datum</b>						03.05.2021

**BOUWHEER**

Danneels nv  
 Sint - Baafstraat 1  
 8200 Sint - Andries



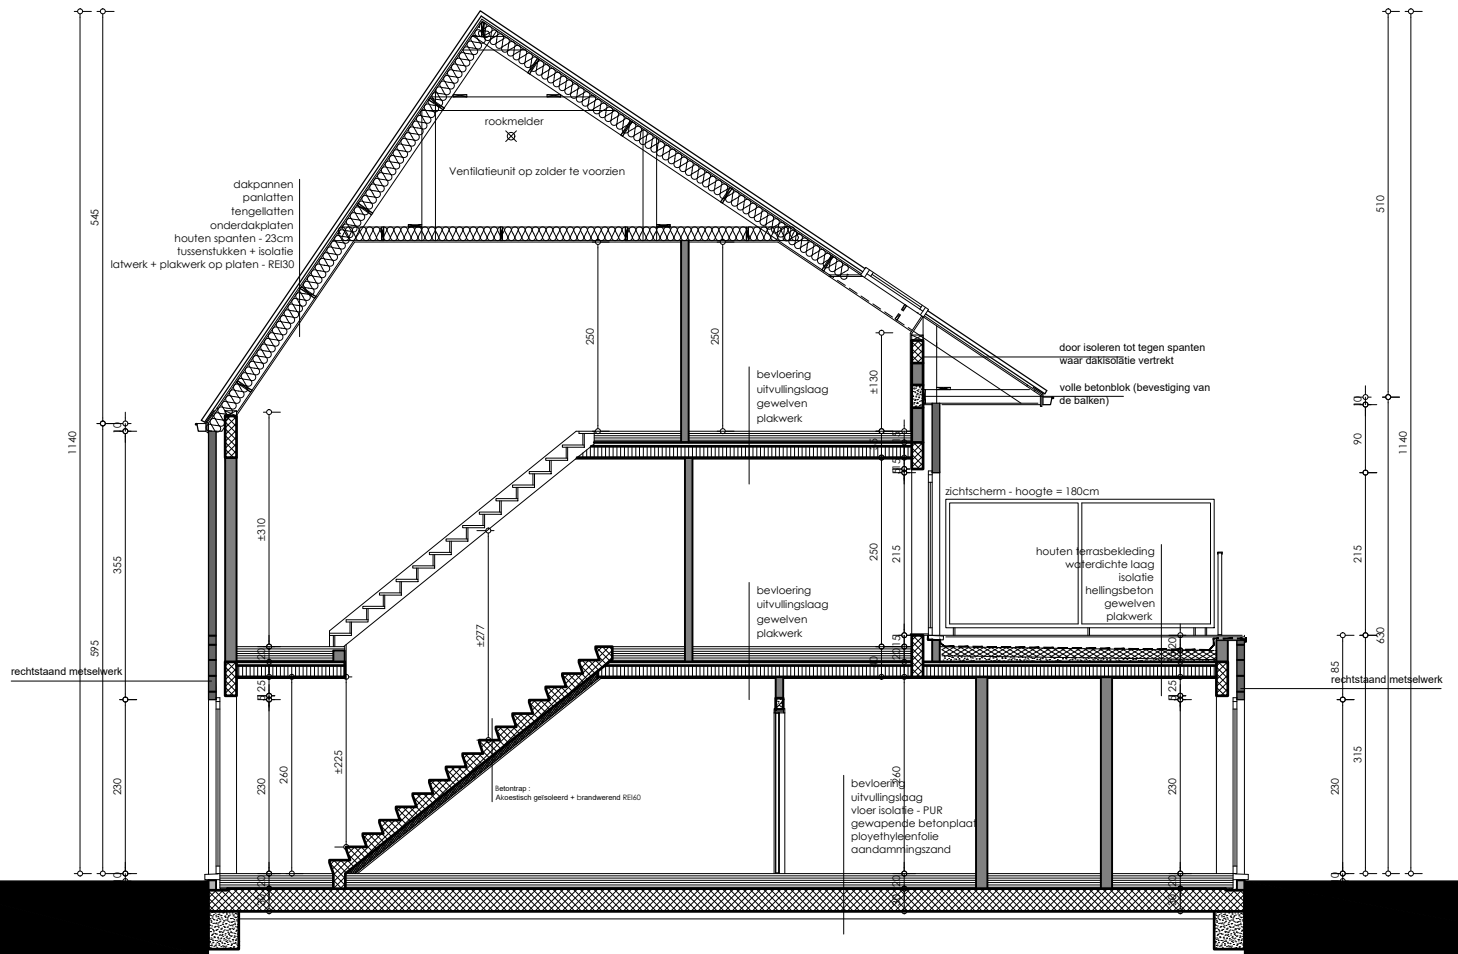

**Markers architecten**  
 SCHOOHEID VAN EFFICIËNTIE

Engelse Wandeling 2 F7 v  
 8500 Kortrijk  
 info@markersarchitecten.be

<b>provincie</b>	O.-Vlaanderen	<b>gemeente</b>	Lokeren	<b>dossiernummer</b>	4609
<b>bouwplaats</b>	Sterrestraat 45 9160 Lokeren Lokeren, 4 <sup>e</sup> afdeling, Sectie E nr. 1791S3				
<b>ontwerp</b>	bouwen van 3 woningen (lot 9)				
<b>blad</b>	Doorsnede 5 - 5				UV2
<b>schaal</b>	1/100				
<b>datum</b>	03.05.2021				

**BOUWHEER**  
 Danneels nv  
 Sint - Baafstraat 1  
 8200 Sint - Andries