
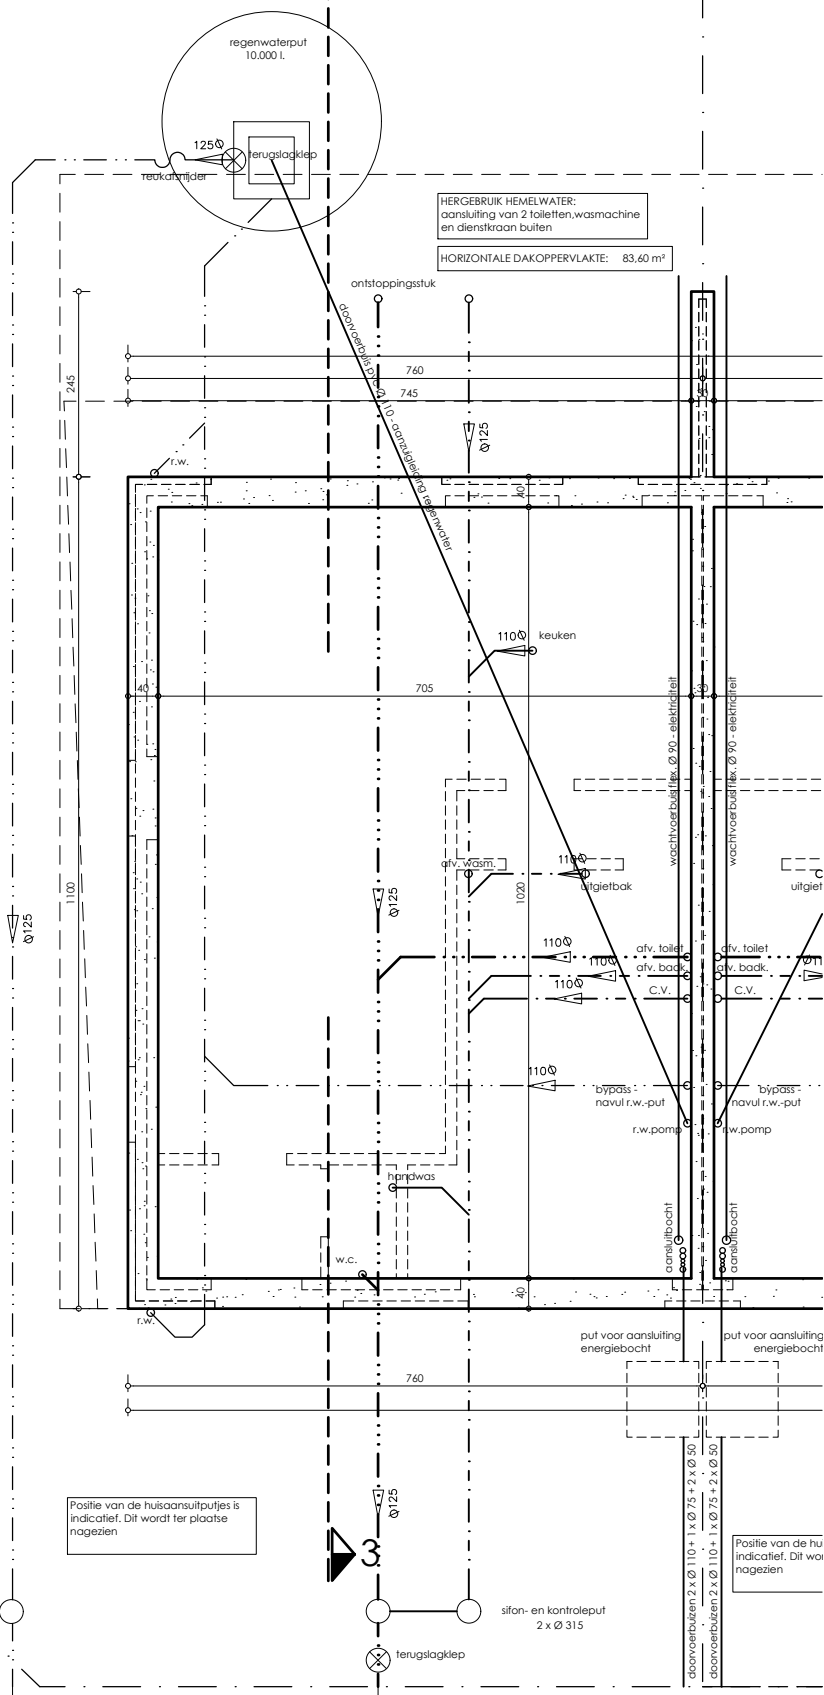


lot 11

3

k

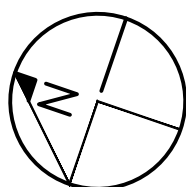

Markers architecten
SCHOONHEID VAN EFFICIËNTIE

Engelse Wandeling 2 F7 v
8500 Kortrijk
info@markersarchitecten.be

provincie W.-Vlaanderen **gemeente** Wevelgem **dossiernummer** 5331

bouwplaats Parkstraat loten 5 t.e.m 19
8560 Wevelgem
Wevelgem, 1st Afd. Sectie C, Nr. 325V2

ontwerp bouwen van ééngezinswoningen


blad Funderings- en rioleringsplan
schaal 1/100
datum 23/08/22

VP1

BOUWHEER

Danneels nv
Sint-Baafskerkstraat
8200 Brugge

lot 11

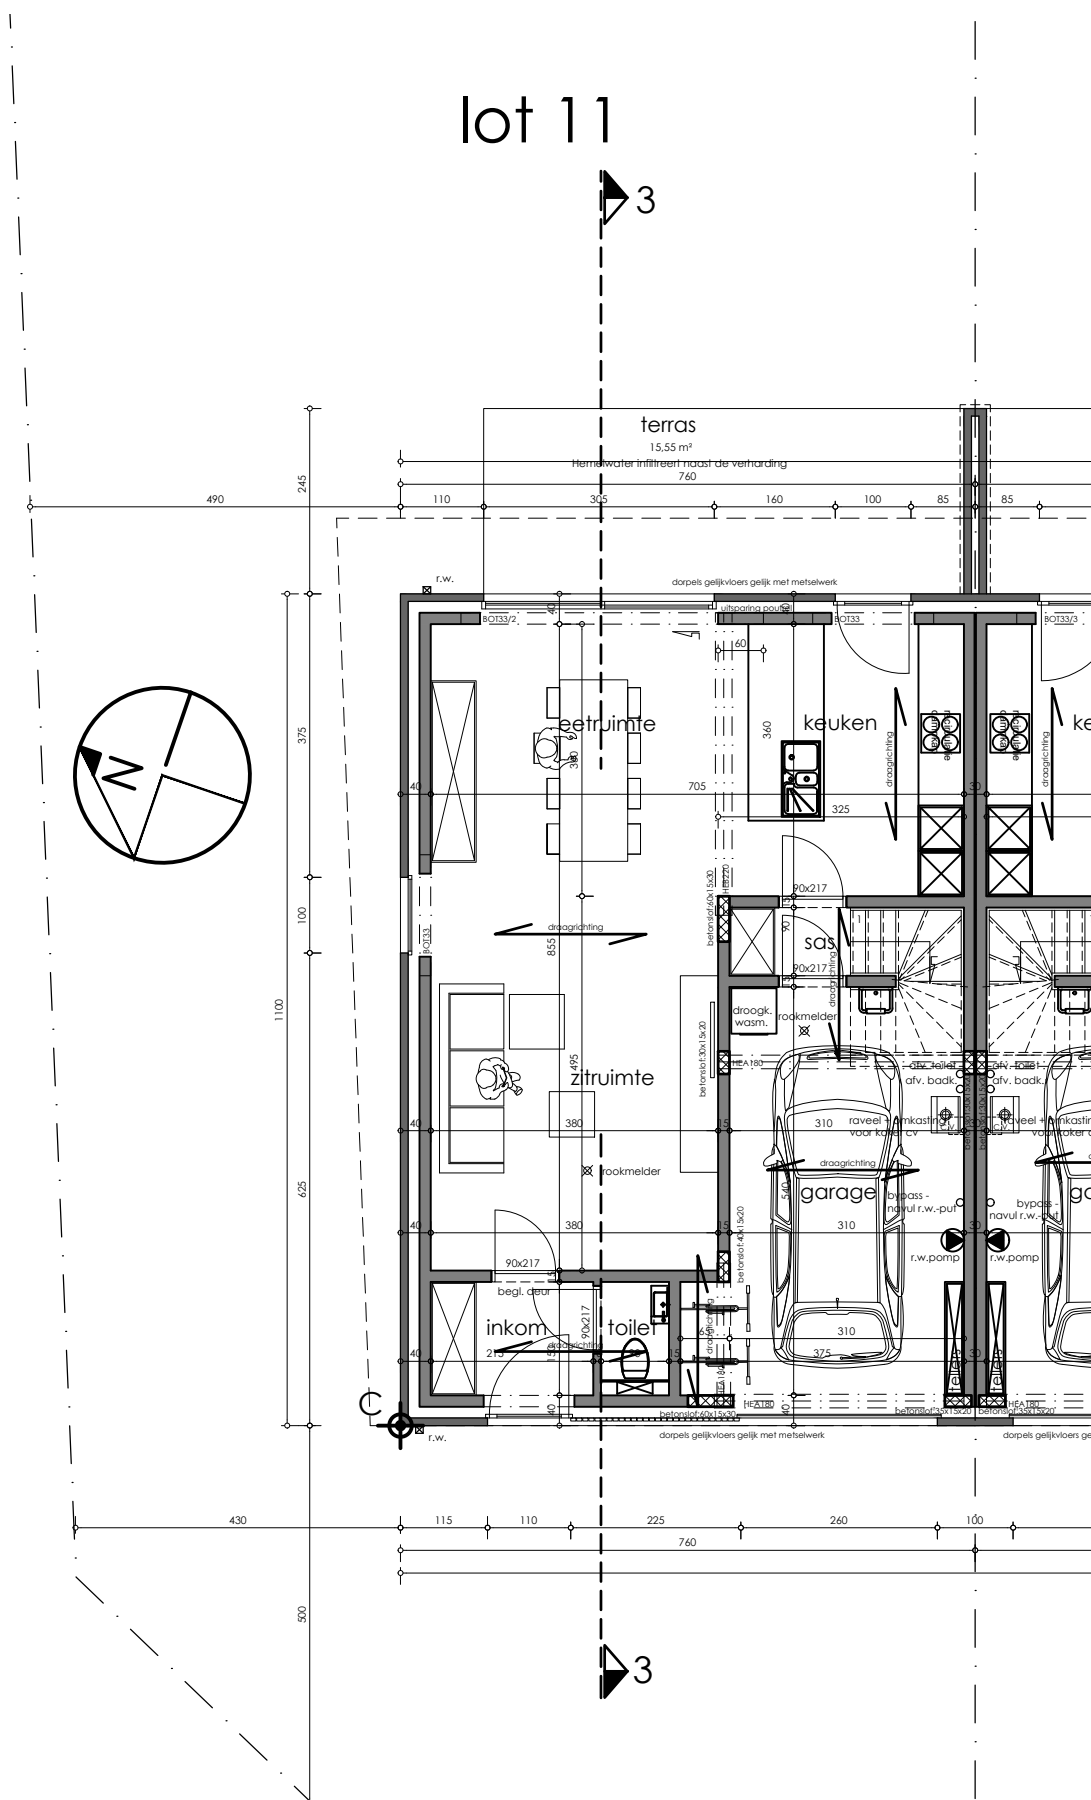

Markers architecten
SCHOONHEID VAN EFFICIËNTIE

Engelse Wandeling 2 F7 v
8500 Kortrijk
info@markersarchitecten.be

provincie W.-Vlaanderen **gemeente** Wevelgem **dossiënummer** 5331

bouwplaats Parkstraat loten 5 t.e.m 19
8560 Wevelgem
Wevelgem, 1^e Afd. Sectie C, Nr. 325V2

ontwerp bouwen van ééngesinswoningen

blad
schaal 1/100
datum 23/08/22



Gelijkvloers
Lot 11

VP1

BOUWHEER

Danneels nv
Sint-Baafskerkstraat
8200 Brugge

lot 11

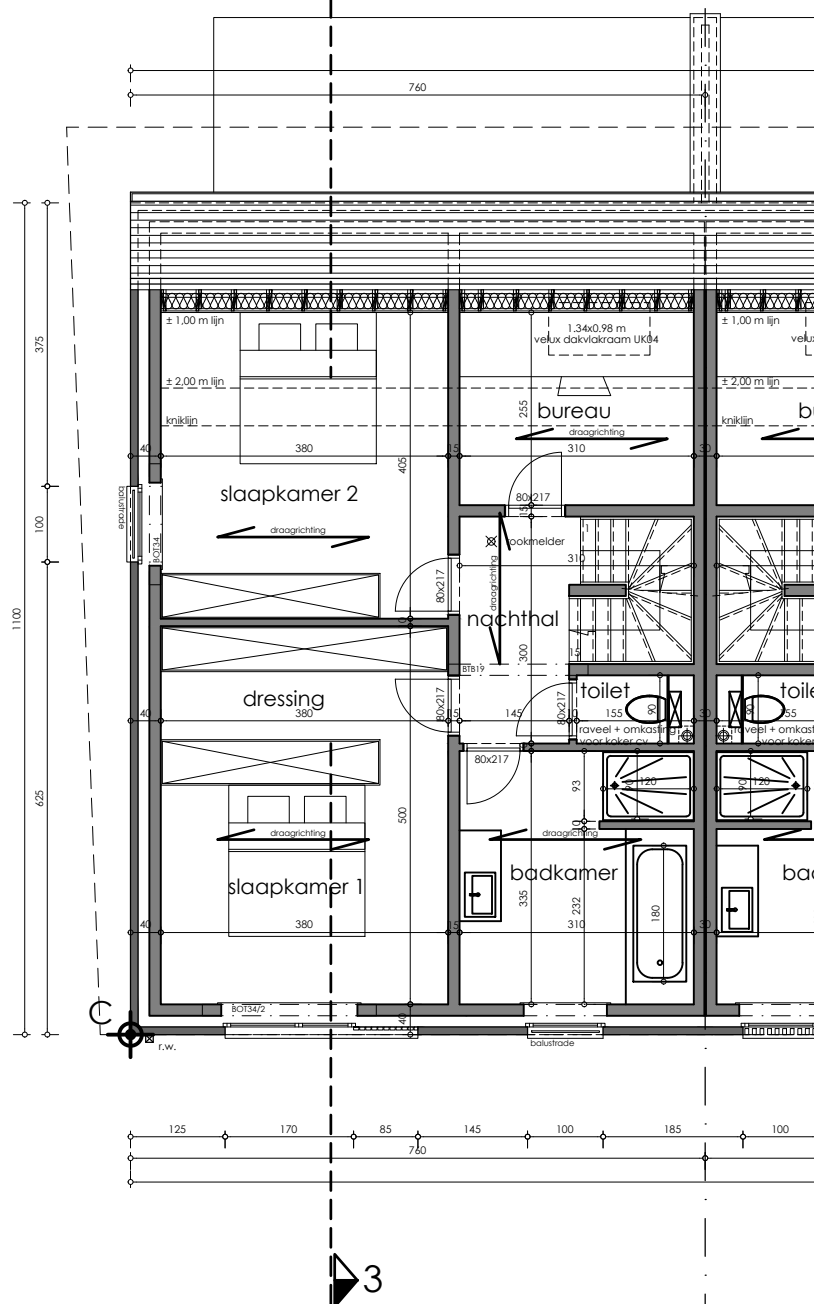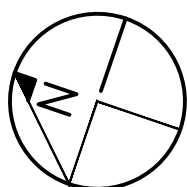

Markers architecten
SCHOONHEID VAN EFFICIËNTIE

Engelse Wandeling 2 F7 v
8500 Kortrijk
info@markersarchitecten.be

provincie W.-Vlaanderen **gemeente** Wevelgem **dossiernummer** 5331

bouwplaats Parkstraat loten 5 t.e.m 19
8560 Wevelgem
Wevelgem, 1^e Afd. Sectie C, Nr. 325V2

ontwerp bouwen van ééngesinswoningen



blad 1^e verdieping
schaal 1/100
datum 23/08/22

VP1

BOUWHEER

Danneels nv
Sint-Baafskerkstraat
8200 Brugge

lot 11

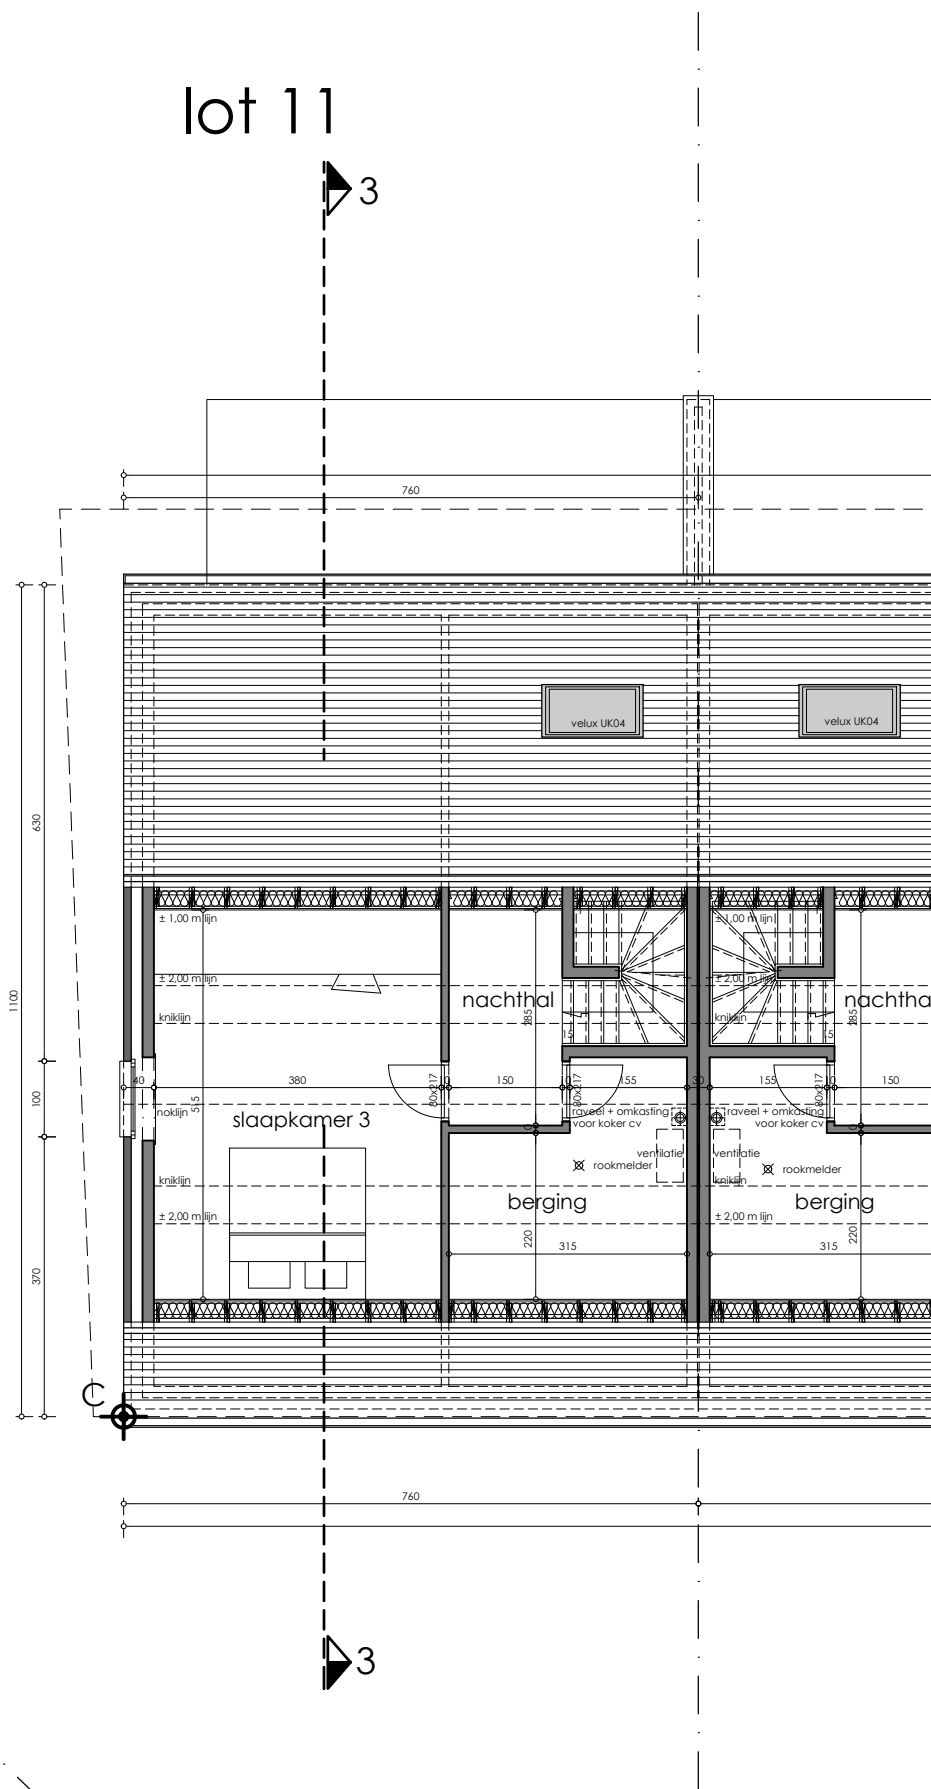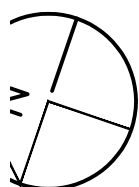

Markers architecten
SCHOONHEID VAN EFFICIËNTIE

Engelse Wandeling 2 F7 v
8500 Kortrijk
info@markersarchitecten.be

provincie	W.-Vlaanderen	gemeente	Wevelgem	dossiernummer	5331	
bouwplaats	Parkstraat loten 5 t.e.m 19 8560 Wevelgem Wevelgem, 1 ^e Afd. Sectie C, Nr. 325V2					
ontwerp	bouwen van ééengezinswoningen					
blad	1 ^e verdieping Lot 11				VF	
schaal						1/100
datum						Zolderverdieping

BOUWHEER

Danneels nv
Sint-Baafskerkstraat
8200 Brugge



Markers architecten
SCHOONHEID VAN EFFICIËNTIE

Engelse Wandeling 2 F7 v
8500 Kortrijk
info@markersarchitecten.be

provincie W.-Vlaanderen **gemeente** Wevelgem **dossiernummer** 5331

bouwplaats Parkstraat loten 5 t.e.m 19
8560 Wevelgem
Wevelgem, 1^e Afd. Sectie C, Nr. 325V2

ontwerp bouwen van ééngezinswoningen


blad
schaal 1/100
datum 23/08/22

Vooraanzicht
Lot 11

VP1

BOUWHEER

Danneels nv
Sint-Baafskerkstraat
8200 Brugge

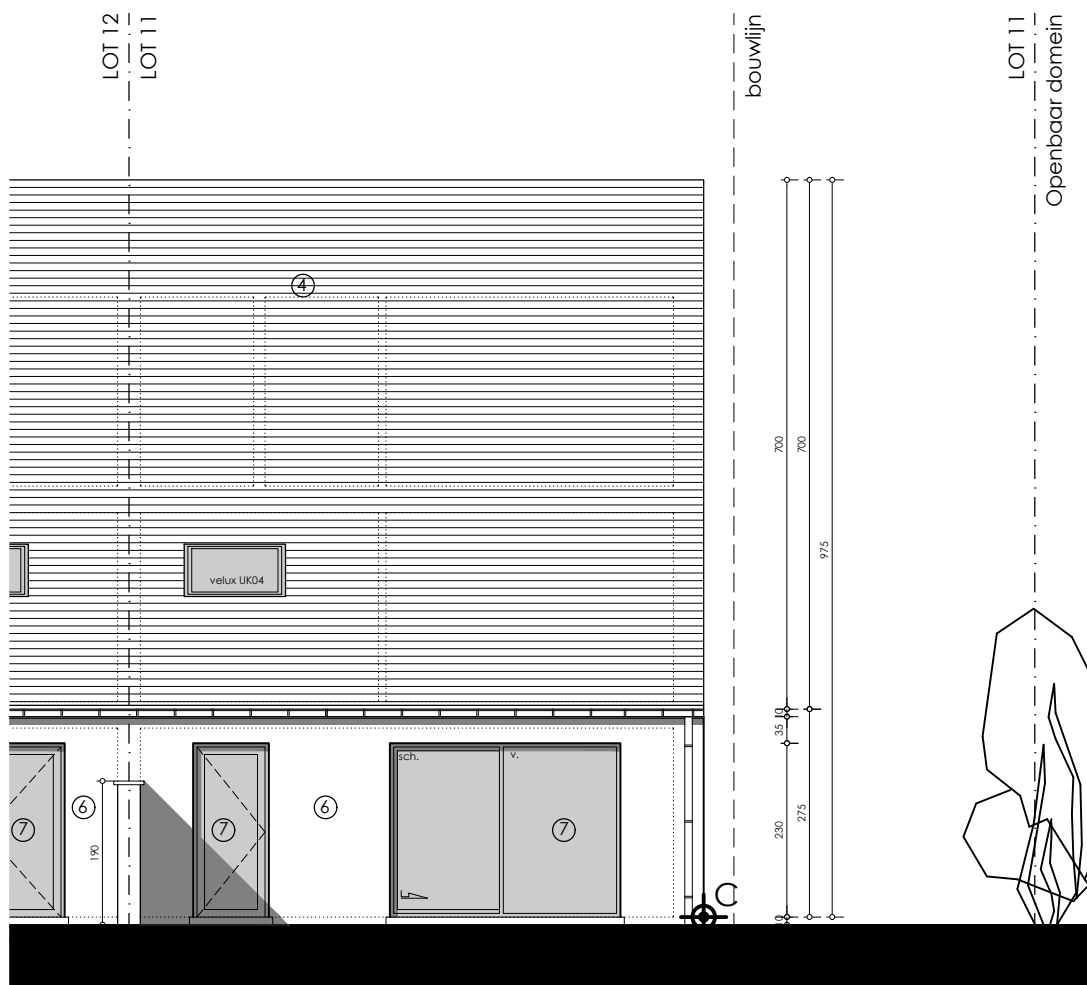

Markers architecten
SCHOONHEID VAN EFFICIËNTIE

Engelse Wandeling 2 F7 v
8500 Kortrijk
info@markersarchitecten.be

provincie	W. – Vlaanderen	gemeente	Wevelgem	dossiernummer	5331	
bouwplaats	Parkstraat loten 5 t.e.m 19 8560 Wevelgem Wevelgem, 1 ^e Afd. Sectie C, Nr. 325V2					
ontwerp	bouwen van ééngezinswoningen					
blad	Achteraanzicht Lot 11				VP	
schaal						1/100
datum						23/08/22

BOUWHEER

Danneels nv
Sint-Baafskerkstraat
8200 Brugge



Markers architecten
SCHOONHEID VAN EFFICIENTIE

Engelse Wandeling 2 F7 v
8500 Kortrijk
info@markersarchitecten.be

provincie W.-Vlaanderen **gemeente** Wevelgem **dossiernummer** 5331

bouwplaats Parkstraat loten 5 t.e.m 19
8560 Wevelgem
Wevelgem, 1^e Afd. Sectie C, Nr. 325V2

ontwerp bouwen van ééngezinswoningen

blad Zijaanzicht links
schaal 1/100
datum 23/08/22

VP1

BOUWHEER

Danneels nv
Sint-Baafskerkstraat
8200 Brugge