




MALLE

Vogelsanck + Eggerstraat

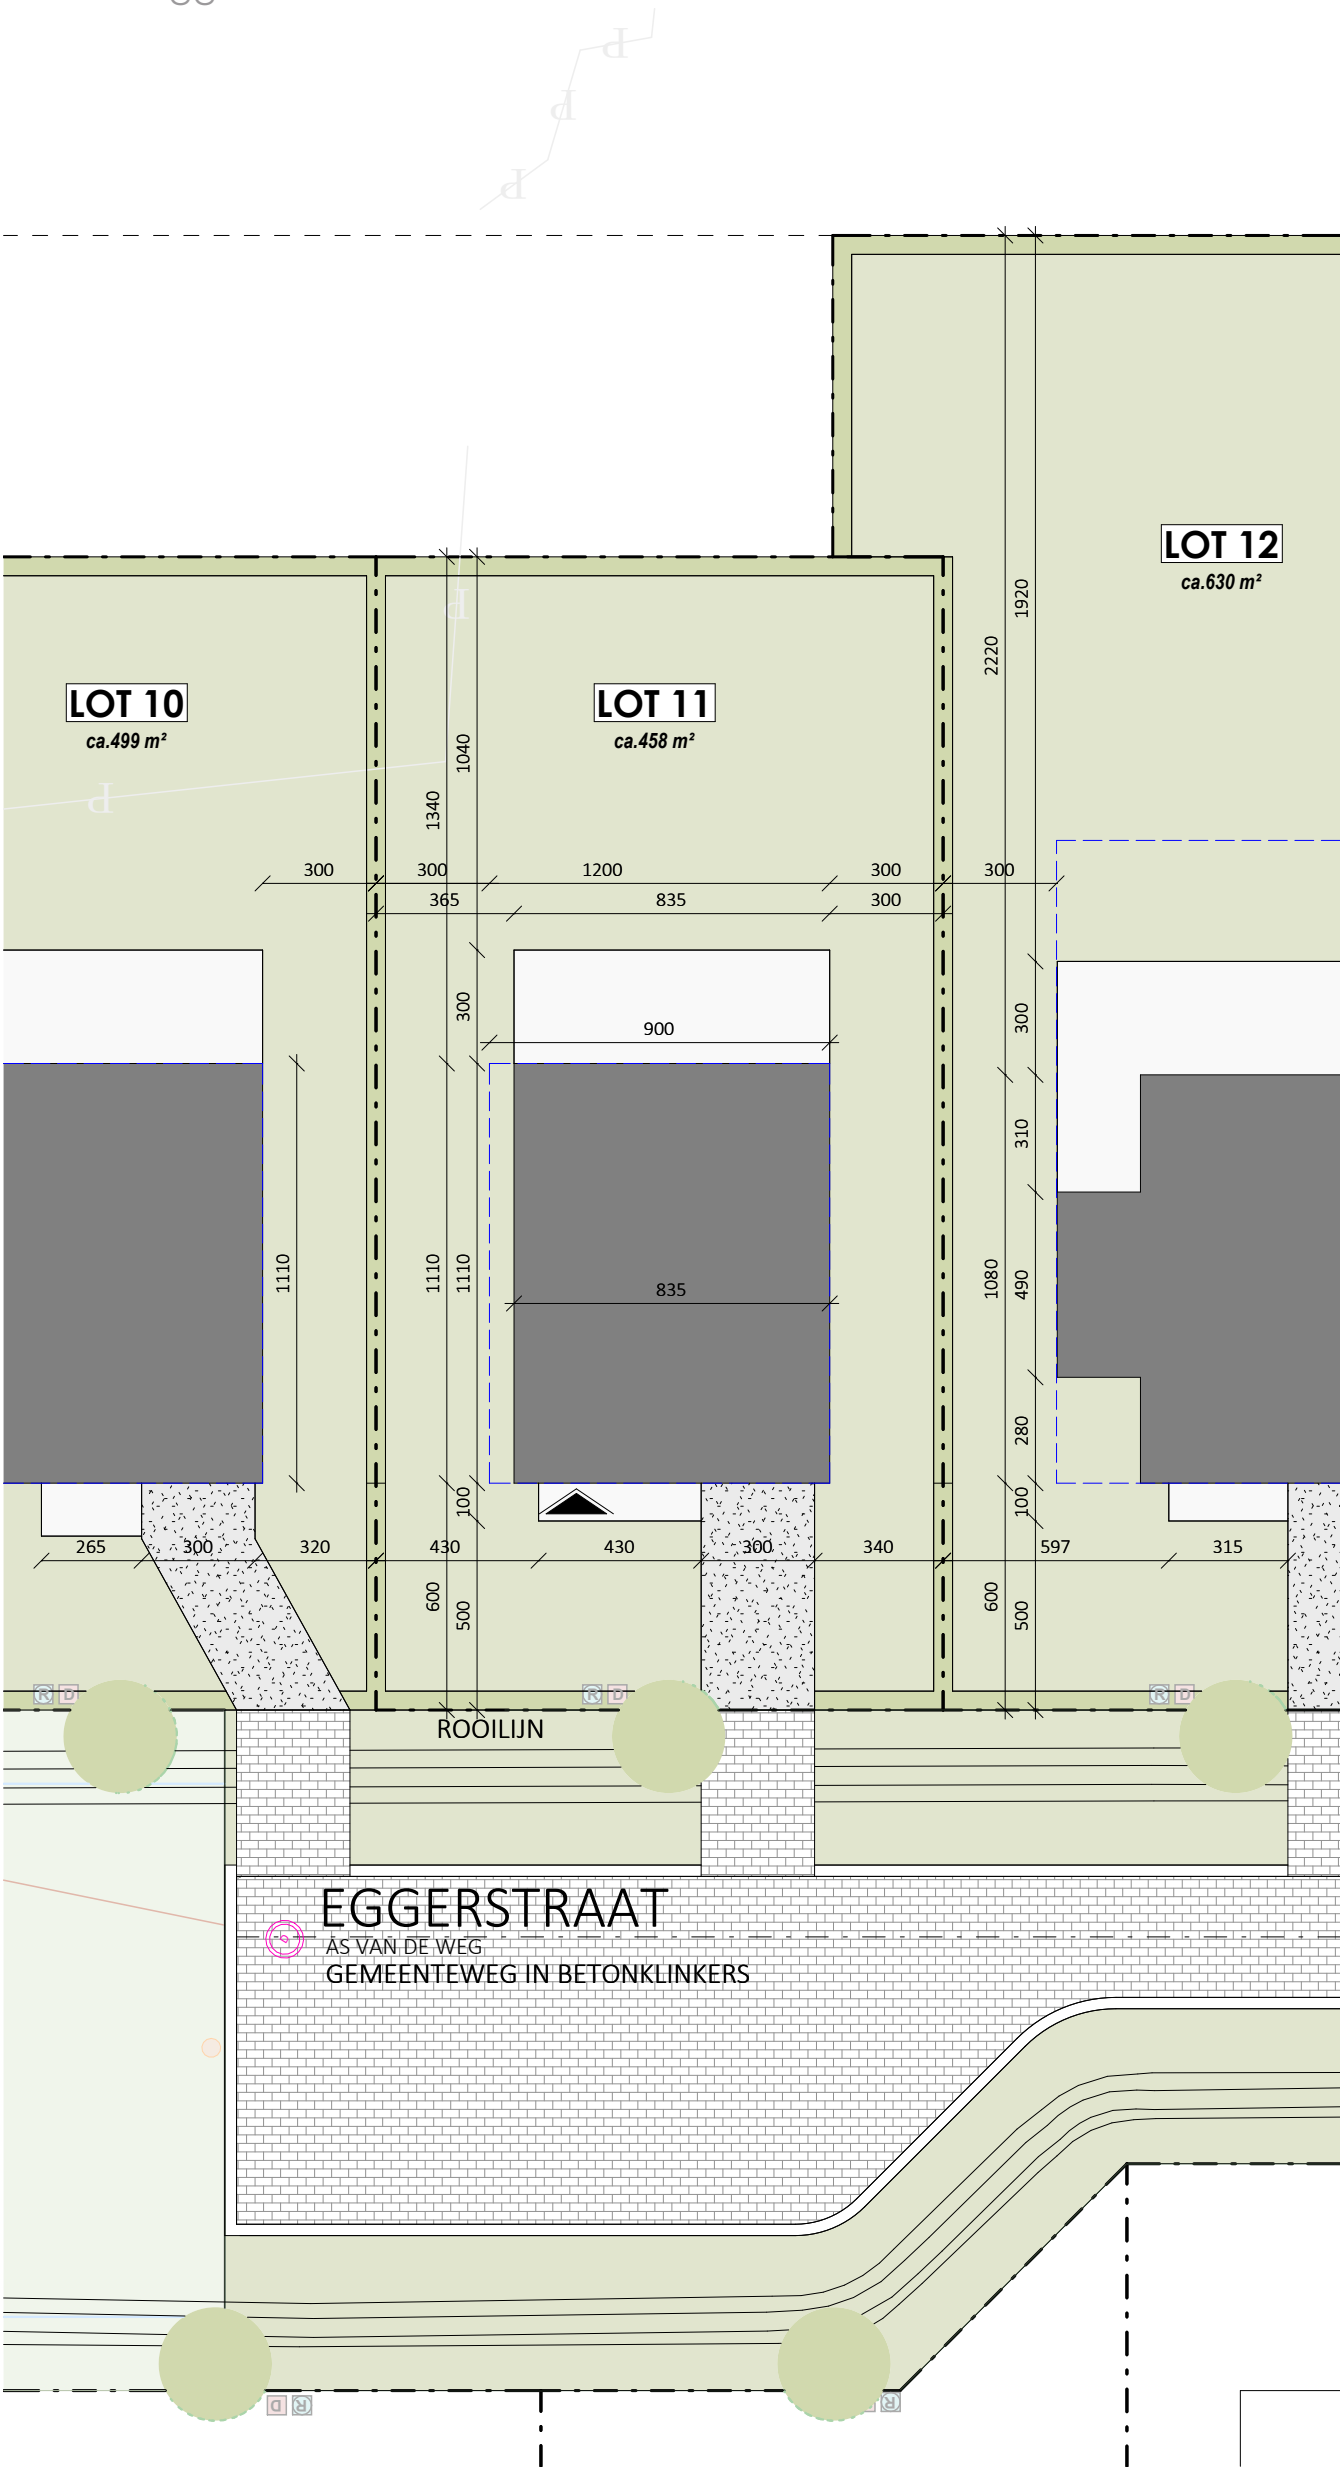

Datum:
Handtekening:

LOT 11
INPLANTINGSPLAN - LOT 11
Versie UVG

Projectontwikkelaar


Architect

.danneels
WE BUILD PEOPLE HAPPY

Sint-Baafskerkstraat 1
8200 Sint - Andries
TEL 050/47 10 10

berkeinarchitects
Bellemstraat 50
9880 Aalter

De getekende meubels zijn slechts indicatief en maken geen deel uit van de verkoopsovereenkomst. Deze tekening en de maatvoering hierop is indicatief. Het verkoopslastenboek heeft voorrang op de plannen.

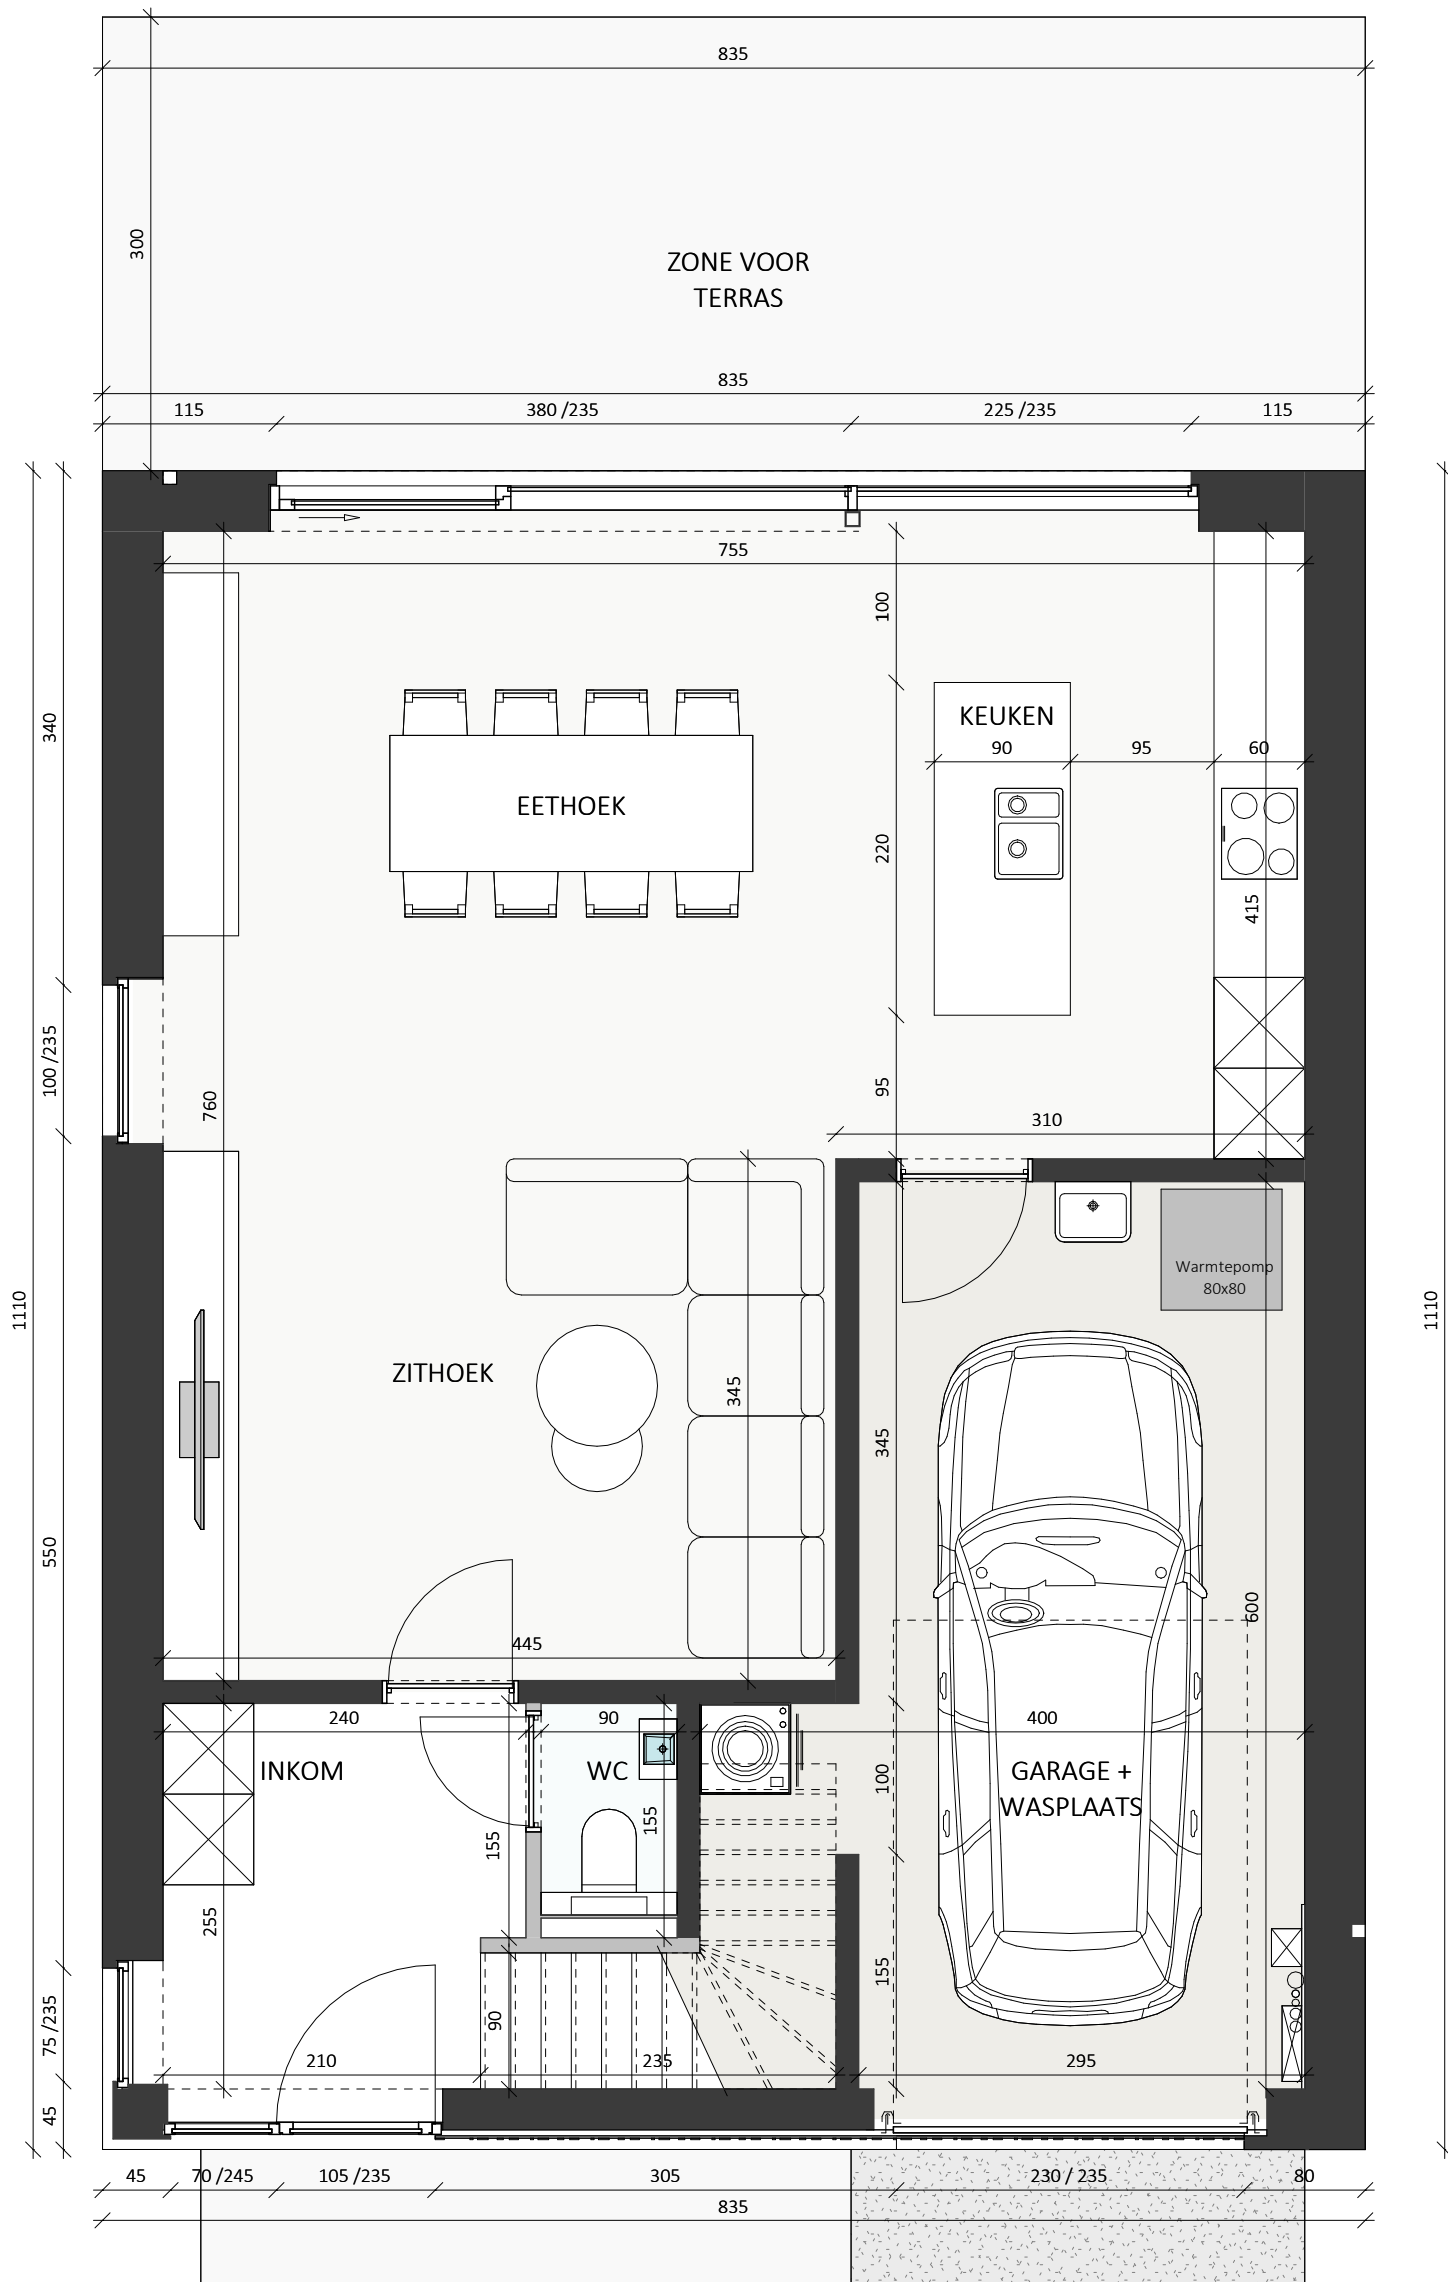

Datum:

Handtekening:

LOT 11

GELIJKVLOERS

Versie
Bruto oppervlakte

UVG
92,70 m²

De getekende meubels zijn slechts indicatief en maken geen deel uit van de verkoopovereenkomst. Deze tekening en de maatvoering hierop is indicatief. Het verkoopslastenboek heeft voorrang op de plannen.


Projectontwikkelaar


Architect

.danneels
WE BUILD PEOPLE HAPPY

Sint-Baafskerkstraat 1
8200 Sint - Andries
TEL 050/47 10 10

berkeinarchitects
Bellemstraat 50
9880 Aalter

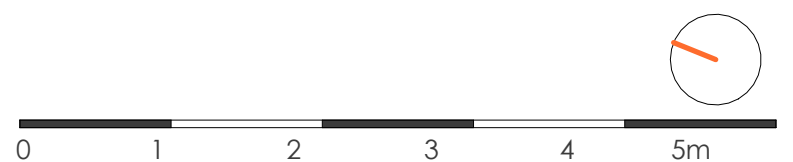

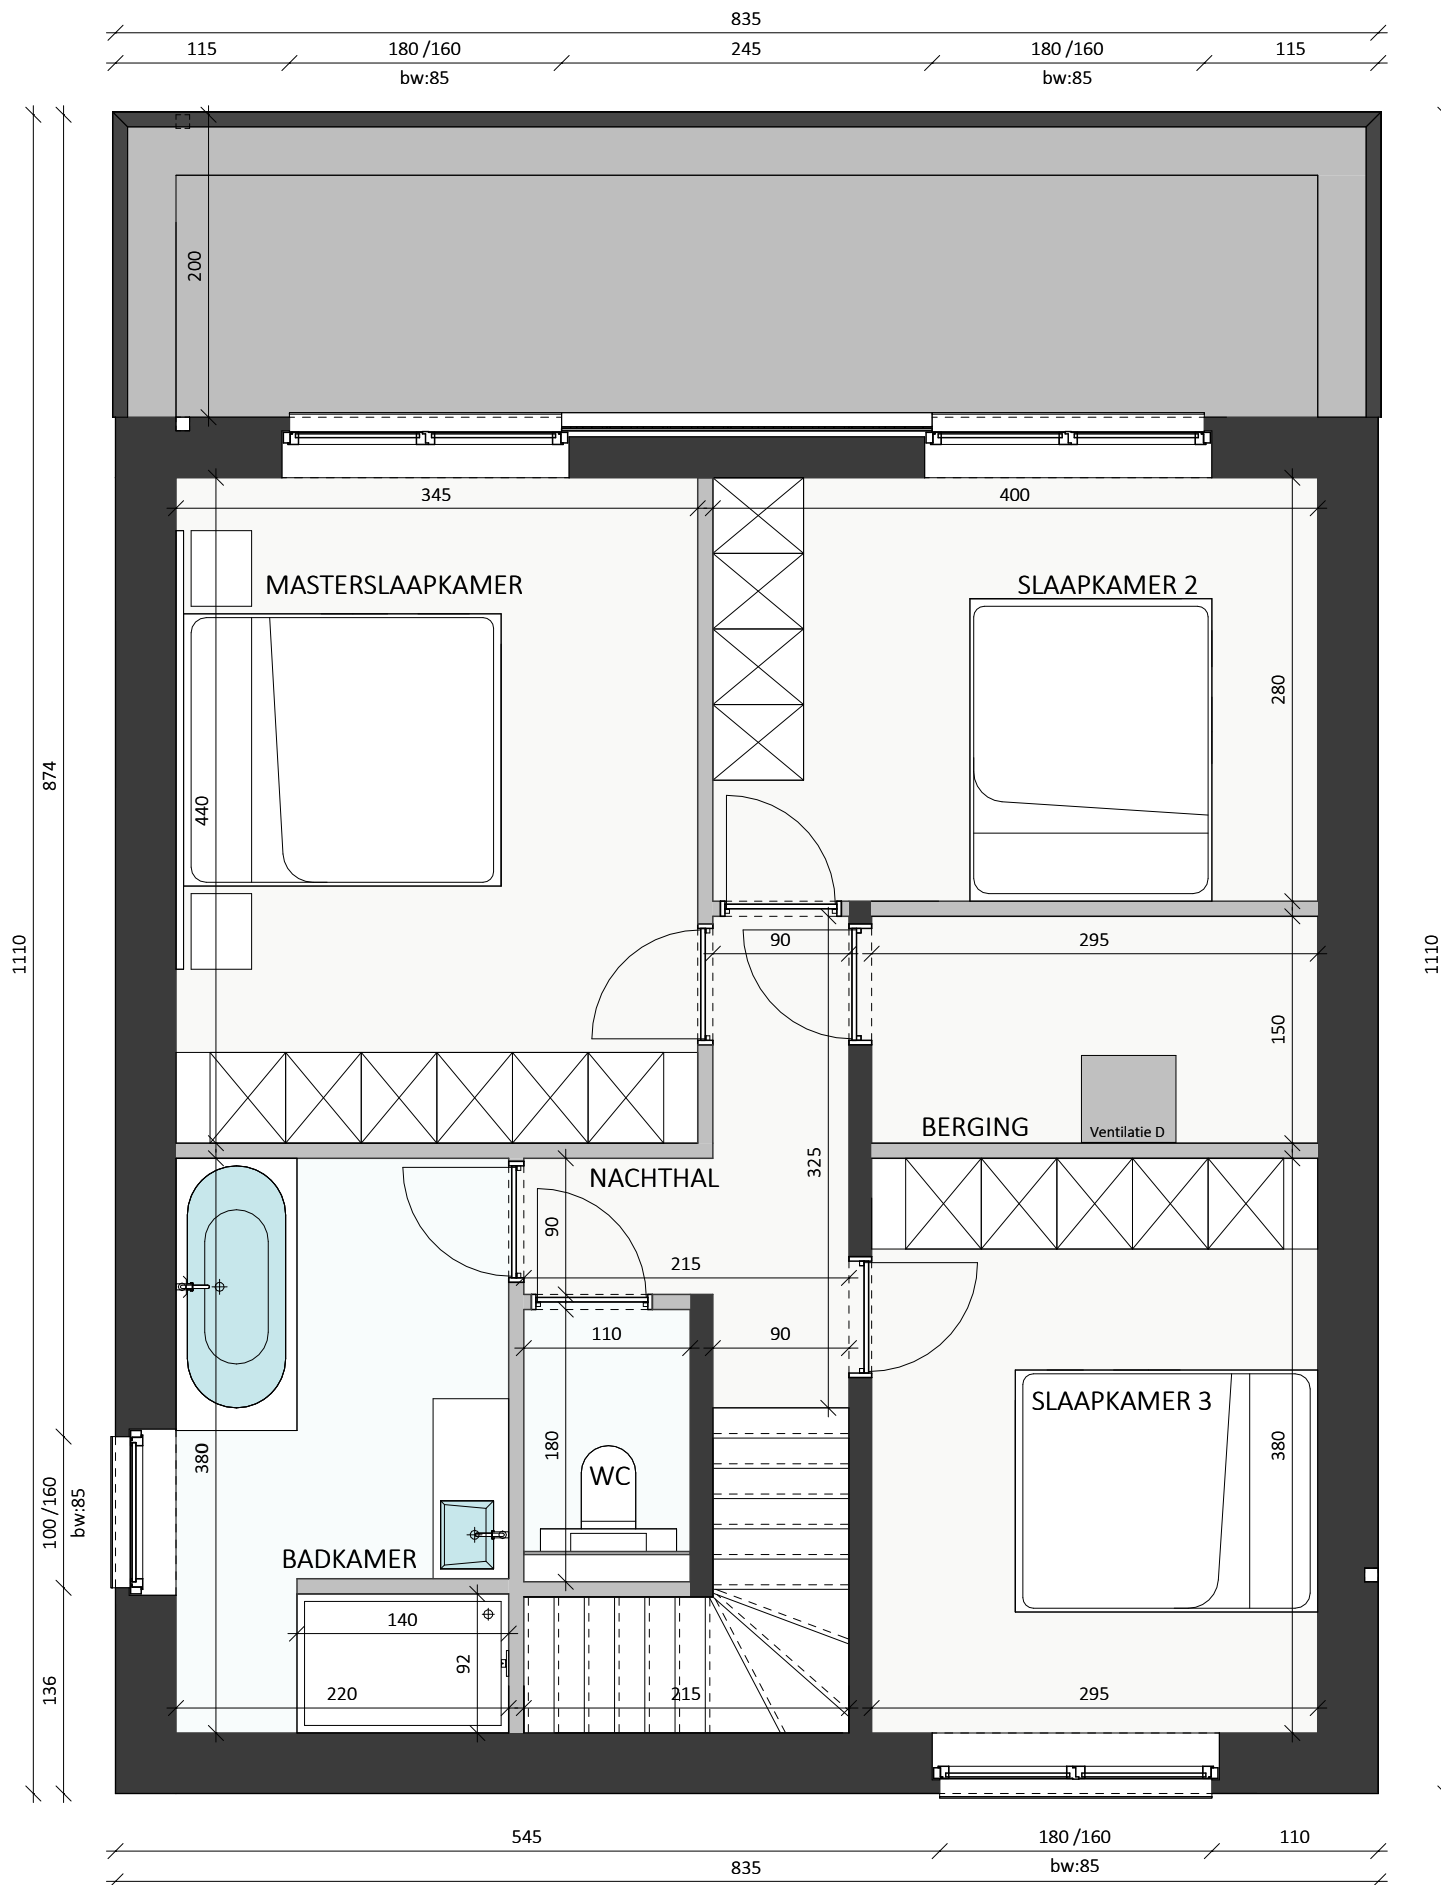

Datum:
Handtekening:

LOT 11

VERDIEPING

Versie
Bruto oppervlakte
Slaapkamers

UVG
76,00 m²
3

De getekende meubels zijn slechts indicatief en maken geen deel uit van de verkoopsovereenkomst. Deze tekening en de maatvoering hierop is indicatief. Het verkoopslastenboek heeft voorrang op de plannen.


Projectontwikkelaar

.danneels
WE BUILD PEOPLE HAPPY

Sint-Baafskerkstraat 1
8200 Sint - Andries
TEL 050/47 10 10

Architect

berkeinarchitects
Bellemstraat 50
9880 Aalter

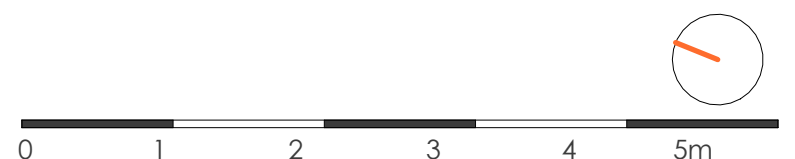



Datum:
Handtekening:

LOT 11

VOORGEVEL

Versie

UVG

Projectontwikkelaar

Architect

.danneels
WE BUILD PEOPLE HAPPY

Sint-Baafskerkstraat 1
8200 Sint - Andries
TEL 050/47 10 10

berkeinarchitects
Bellemstraat 50 9880 Aalter



Datum:
Handtekening:

LOT 11

LINKERZIJGEVEL

Versie UVG

Projectontwikkelaar

Architect

.danneels
WE BUILD PEOPLE HAPPY

Sint-Baafskerkstraat 1
8200 Sint - Andries
TEL 050/47 10 10

berkeinarchitects
Bellemstraat 50 9880 Aalter



Datum:
Handtekening:

LOT 11

ACHTERGEVEL
Versie UVG

Projectontwikkelaar

Architect

.danneels
WE BUILD PEOPLE HAPPY


Sint-Baafskerkstraat 1
8200 Sint - Andries
TEL 050/47 10 10

berkeinarchitects
Bellemstraat 50 9880 Aalter



MALLE

Vogelsanck + Eggerstraat

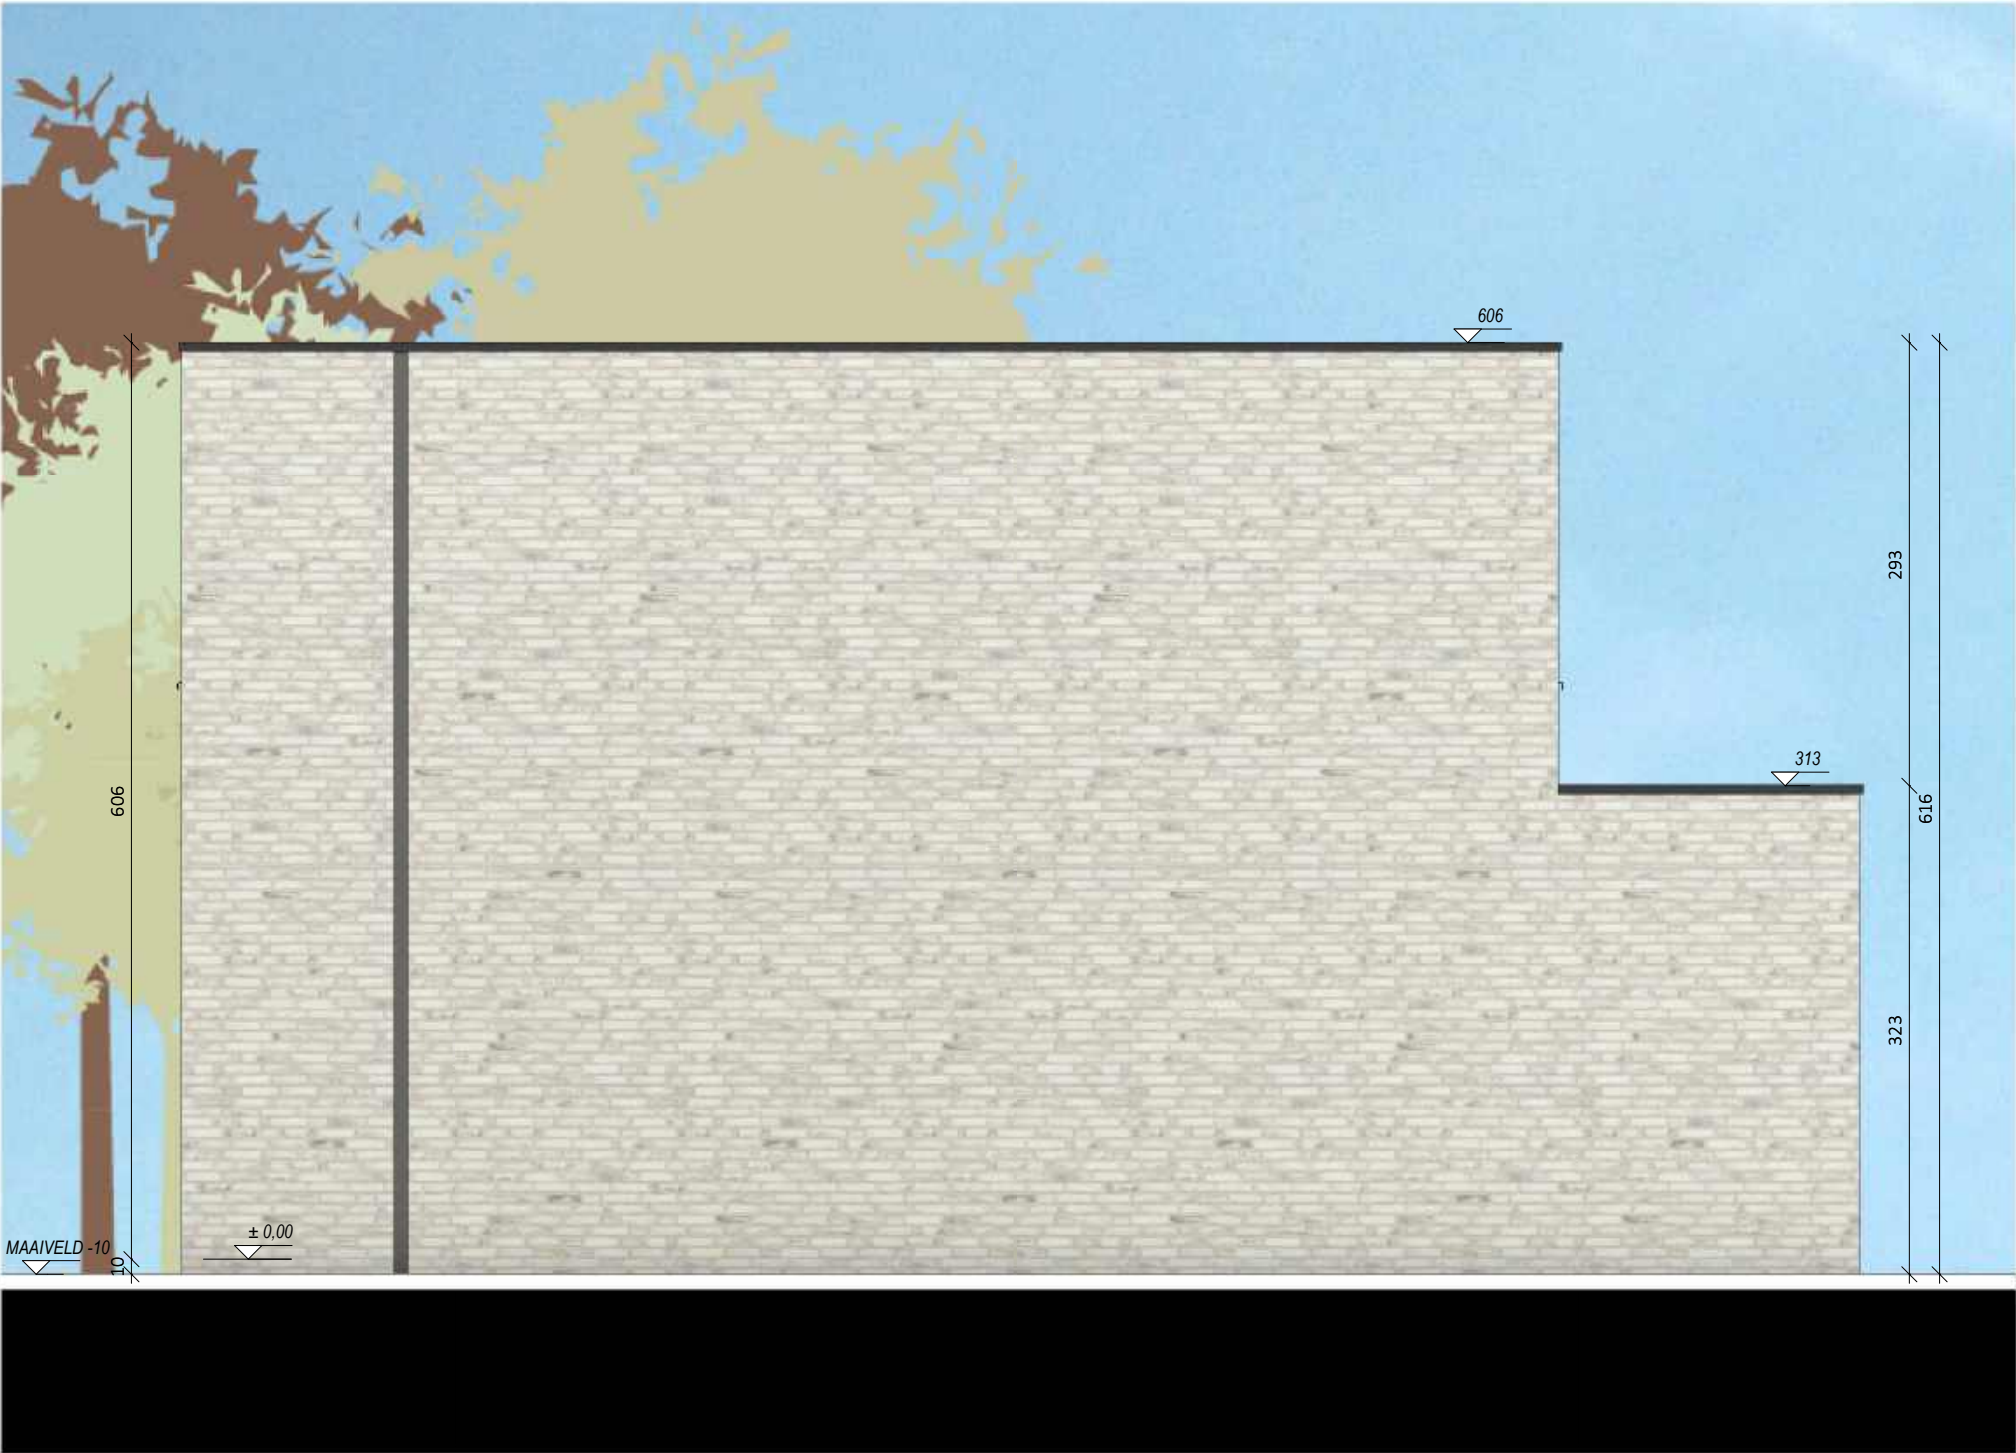

Datum:
Handtekening:

LOT 11

RECHTERZIJGEVEL
Versie UVG

Projectontwikkelaar

Architect

.danneels
WE BUILD PEOPLE HAPPY

Sint-Baafskerkstraat 1
8200 Sint - Andries
TEL 050/47 10 10

berkeinarchitects
Bellemstraat 50 9880 Aalter

De getekende meubels zijn slechts indicatief en maken geen deel uit van de verkoopovereenkomst. Deze tekening en de maatvoering hierop is indicatief. Het verkoopslastenboek heeft voorrang op de plannen.



MALLE

Vogelsanck + Eggerstraat



Datum:
Handtekening:

LOT 11

DOORSNEDE

Versie

UVG

Projectontwikkelaar

Architect

.danneels
WE BUILD PEOPLE HAPPY

Sint-Baafskerkstraat 1
8200 Sint - Andries
TEL 050/47 10 10

berkeinarchitects
Bellemstraat 50
9880 Aalter

De getekende meubels zijn slechts indicatief en maken geen deel uit van de verkoopsovereenkomst. Deze tekening en de maatvoering hierop is indicatief. Het verkoopslastenboek heeft voorrang op de plannen.