
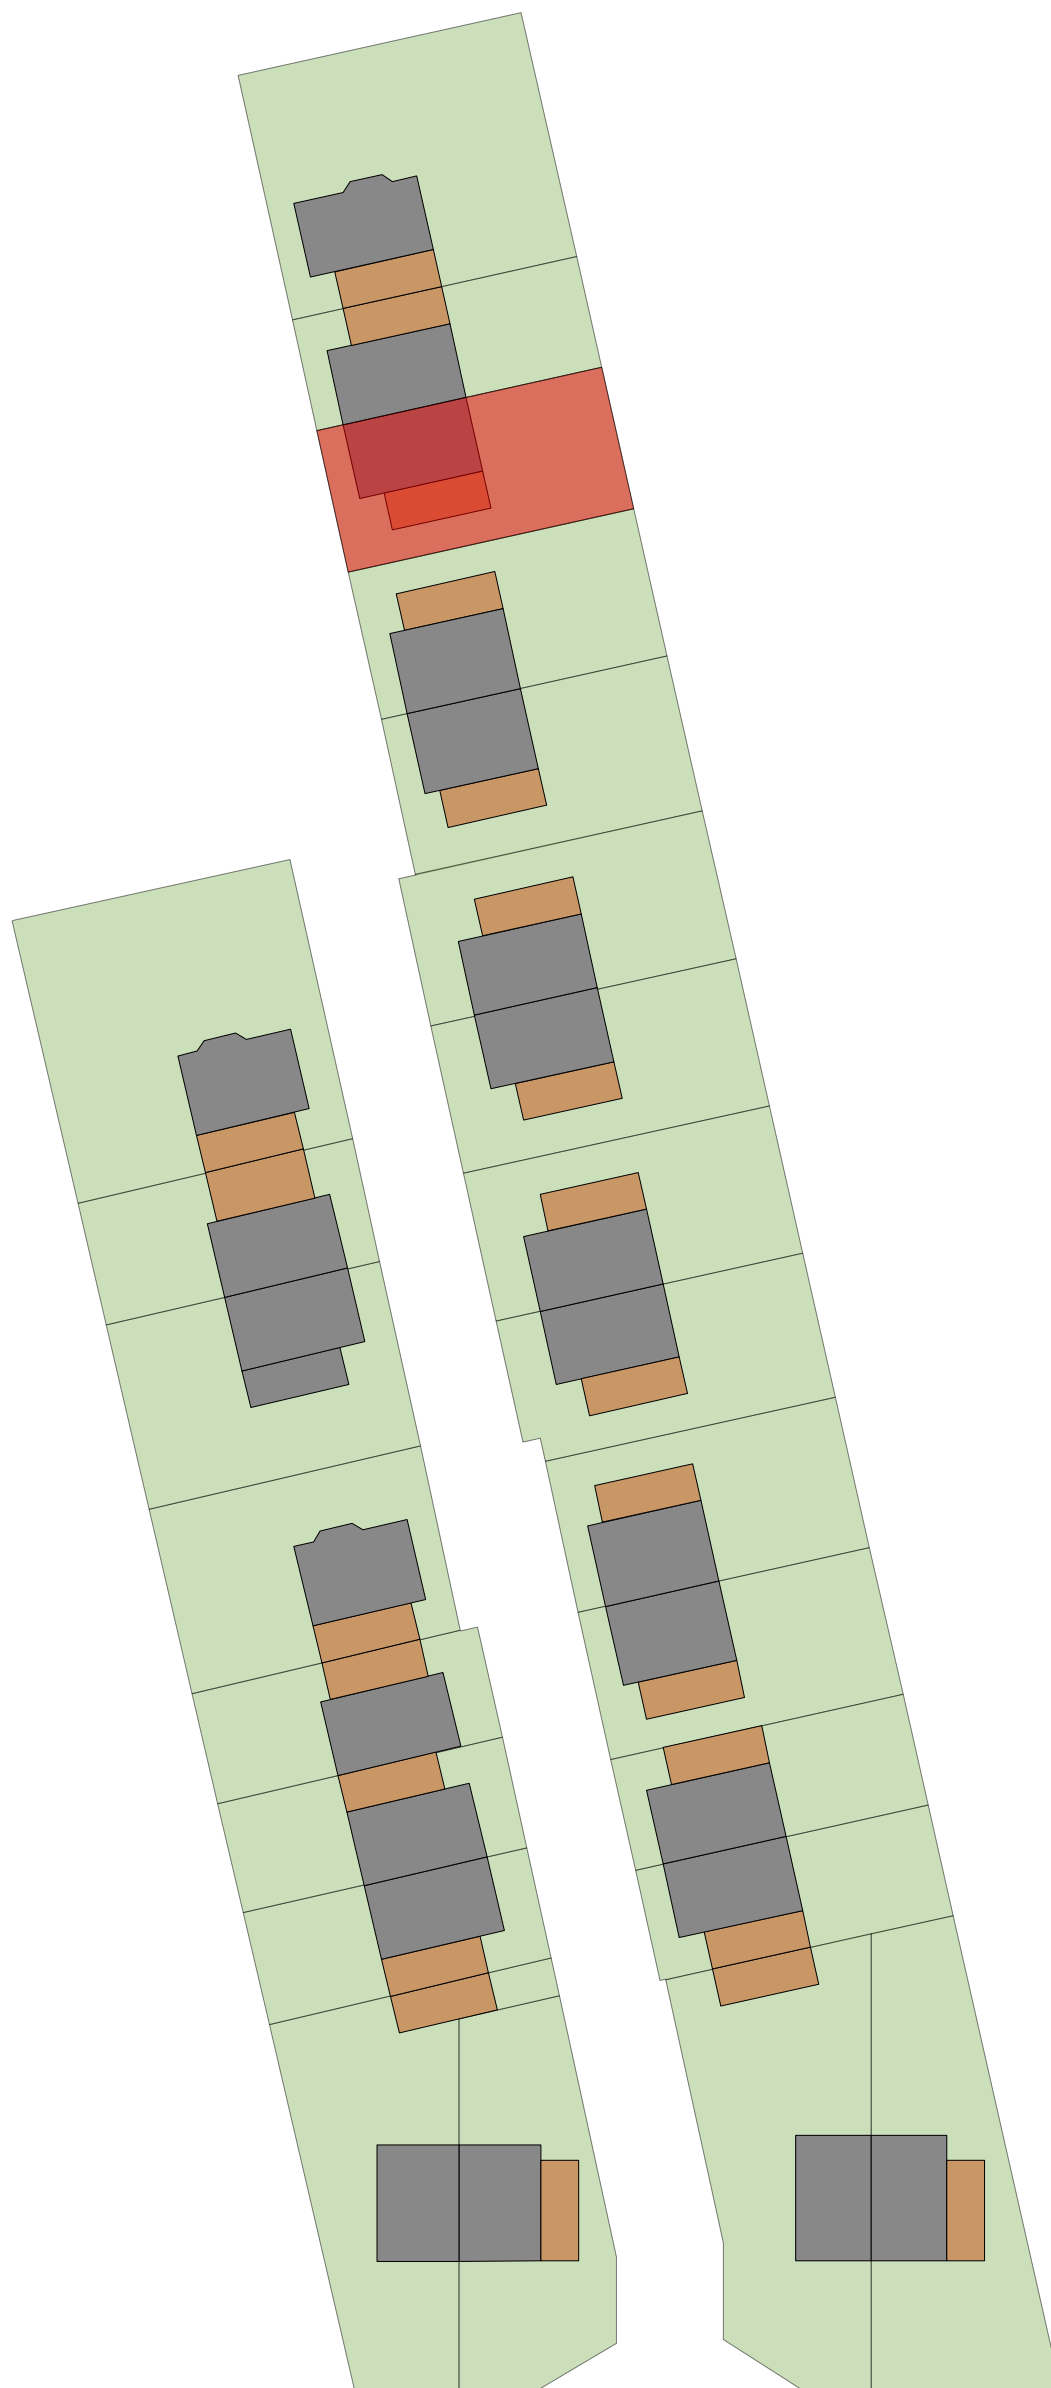
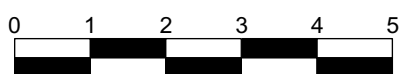
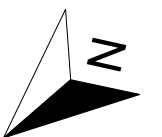


schaal: 1:600 maatgeving in m
adres: Olmenstraat 22 2381 Ravels
datum: 23/05/2023

LOT 15 - 265m²
INPLANTING


.danneels

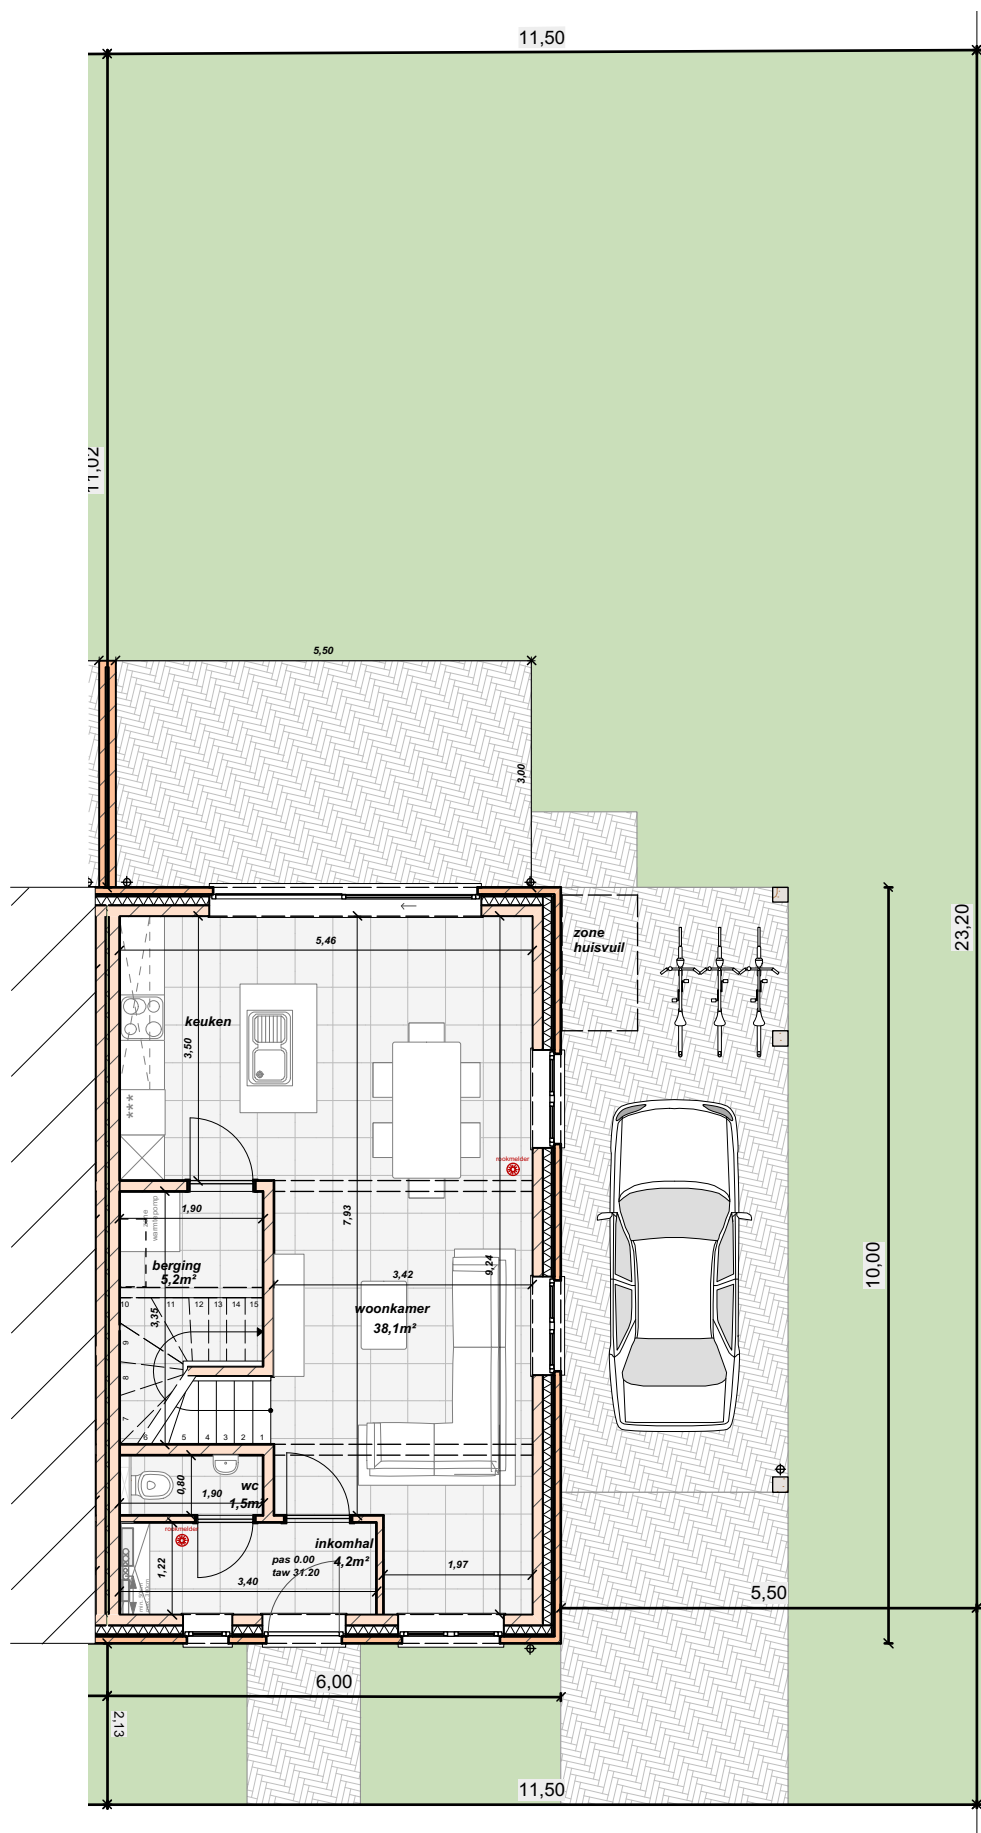

schaal: 1:100 maatgeving in m
adres: Olmenstraat 22 2381 Ravels
datum: 23/05/2023

LOT 15 - 265m²
PERCEEL



.danneels

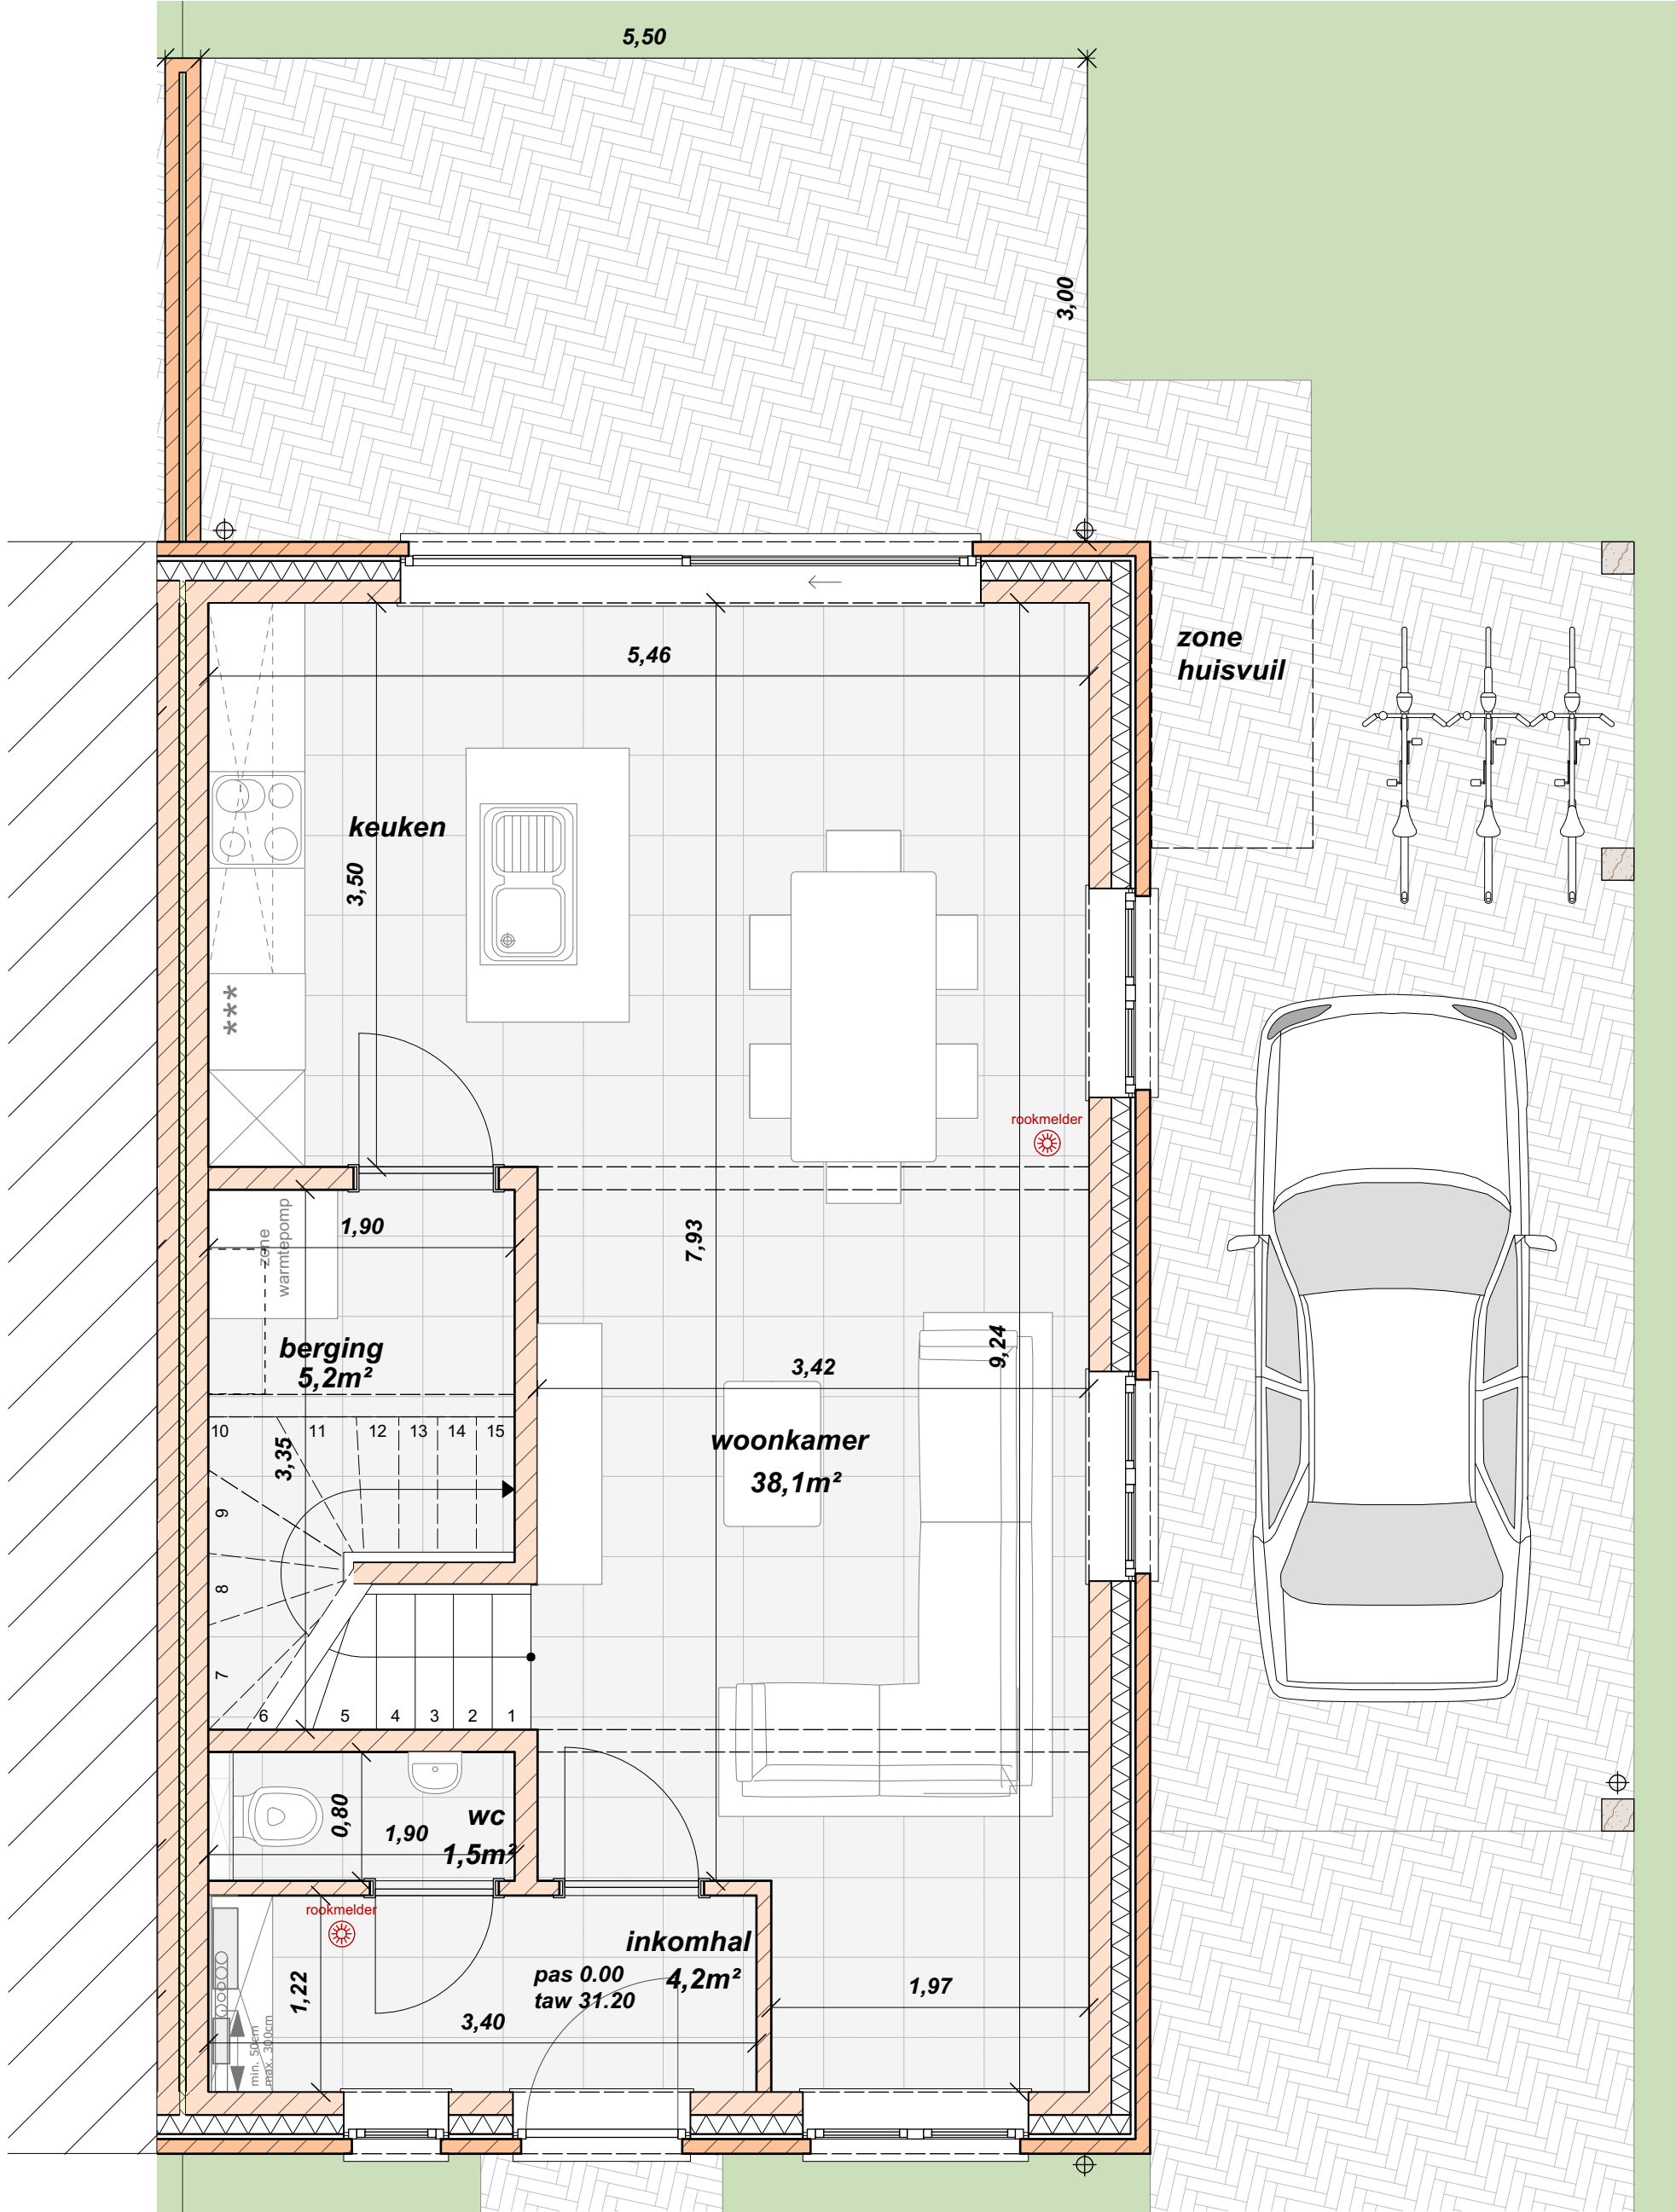

schaal: 1:40 maatgeving in m
adres: Olmenstraat 22 2381 Ravels
datum: 23/05/2023

LOT 15 - 265m²
GELIJKVLOERS



.danneels

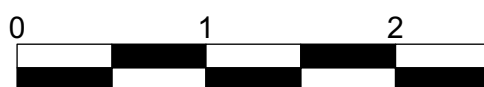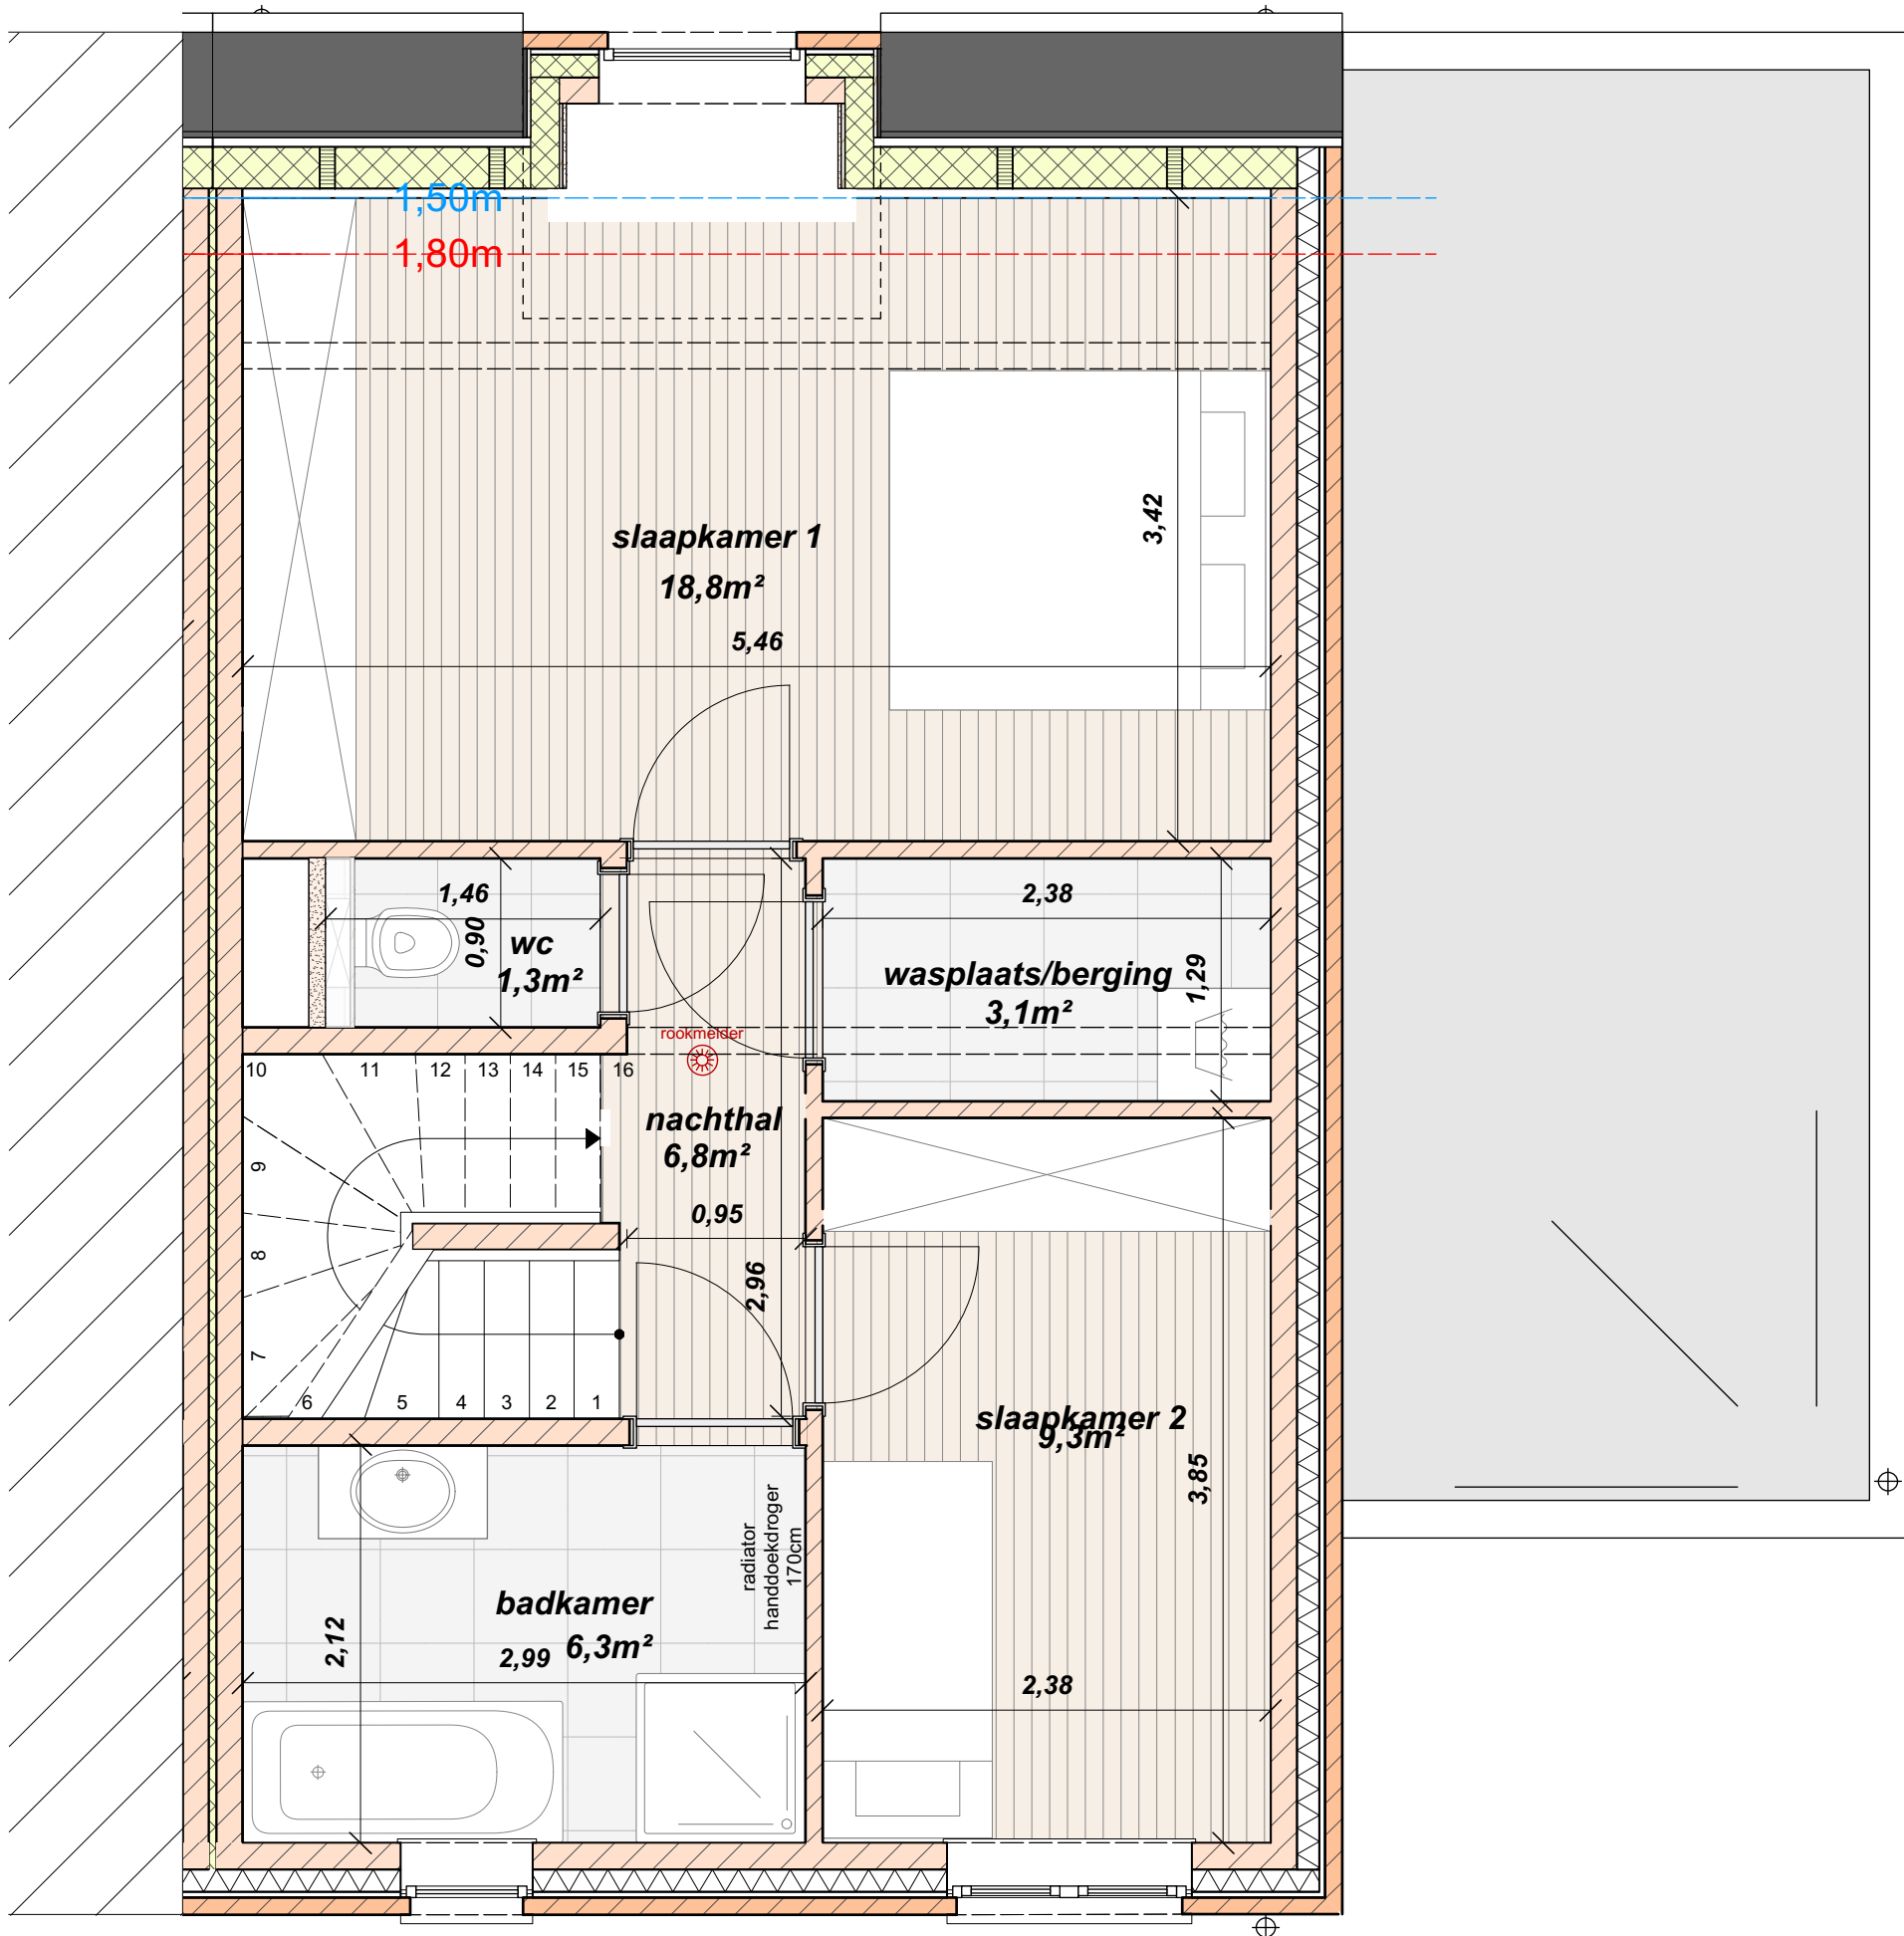

schaal: 1:40 maatgeving in m
adres: Olmenstraat 22 2381 Ravels
datum: 23/05/2023

LOT 15 - 265m²
1STE VERDIEPING



.danneels

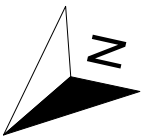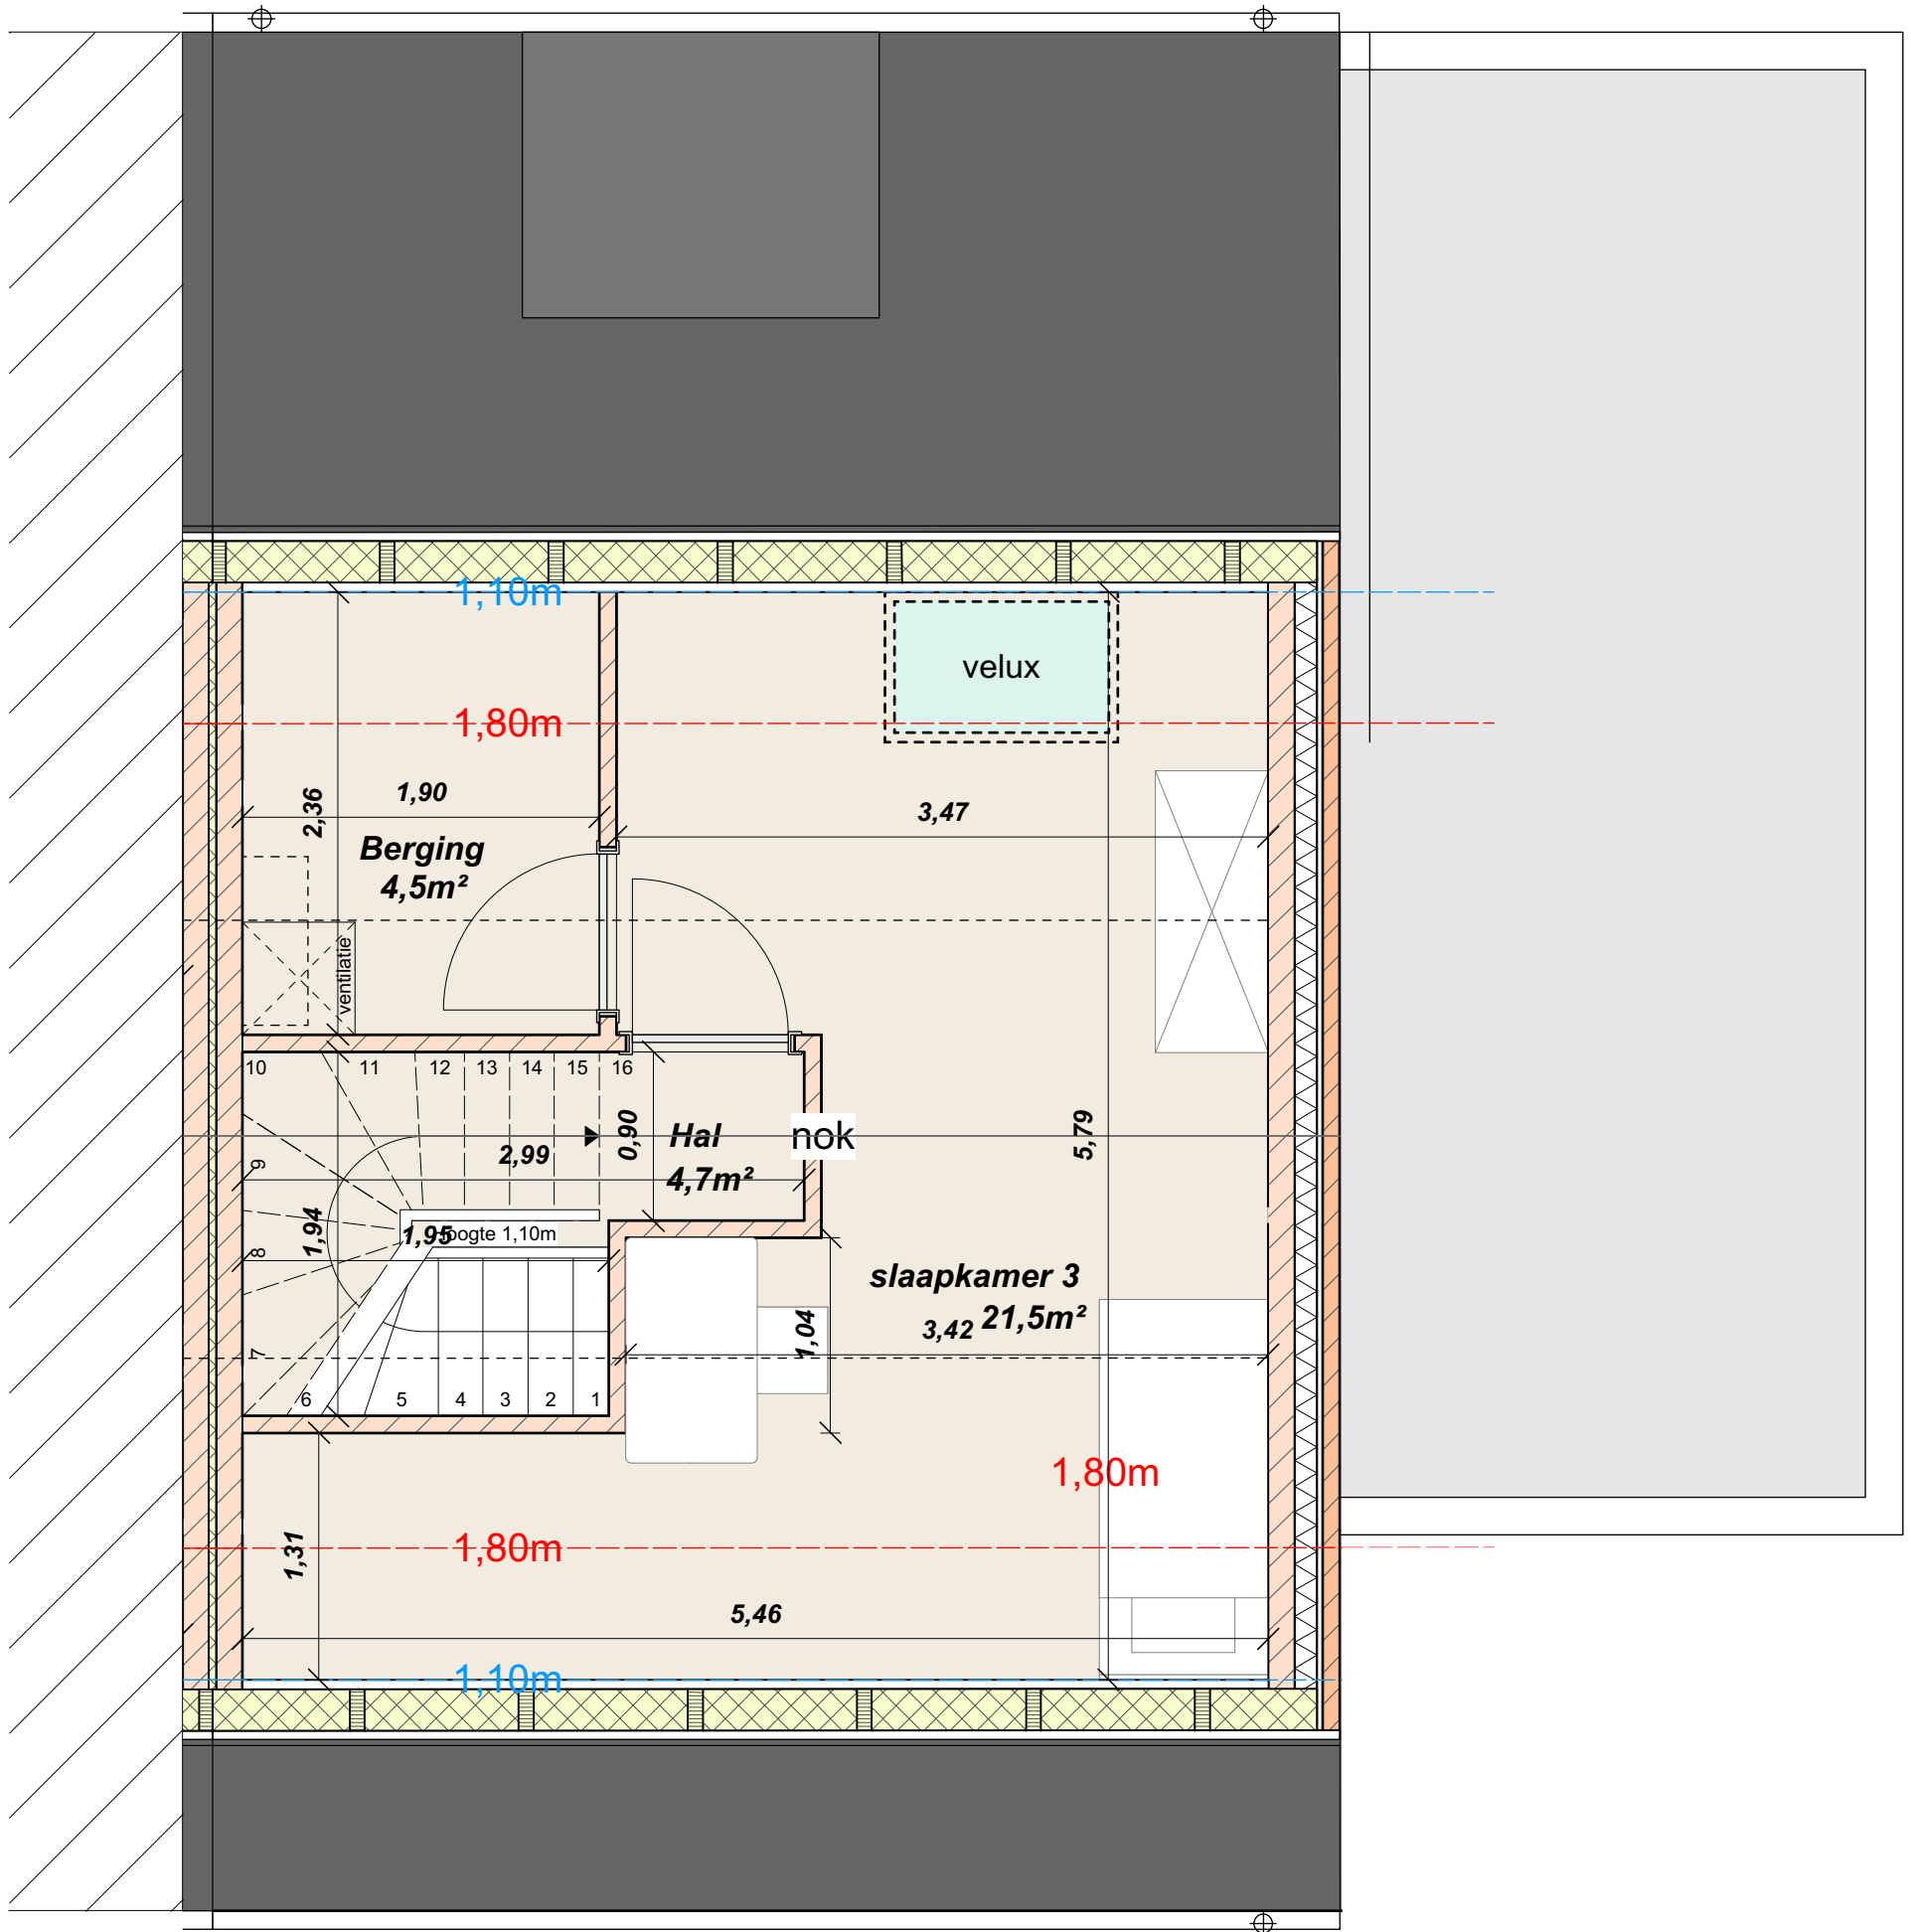

schaal: 1:40 maatgeving in m
adres: Olmenstraat 22 2381 Ravels
datum: 23/05/2023

LOT 15 - 265m²
2DE VERDIEPING


.danneels

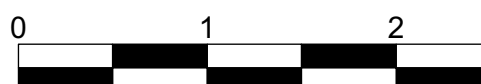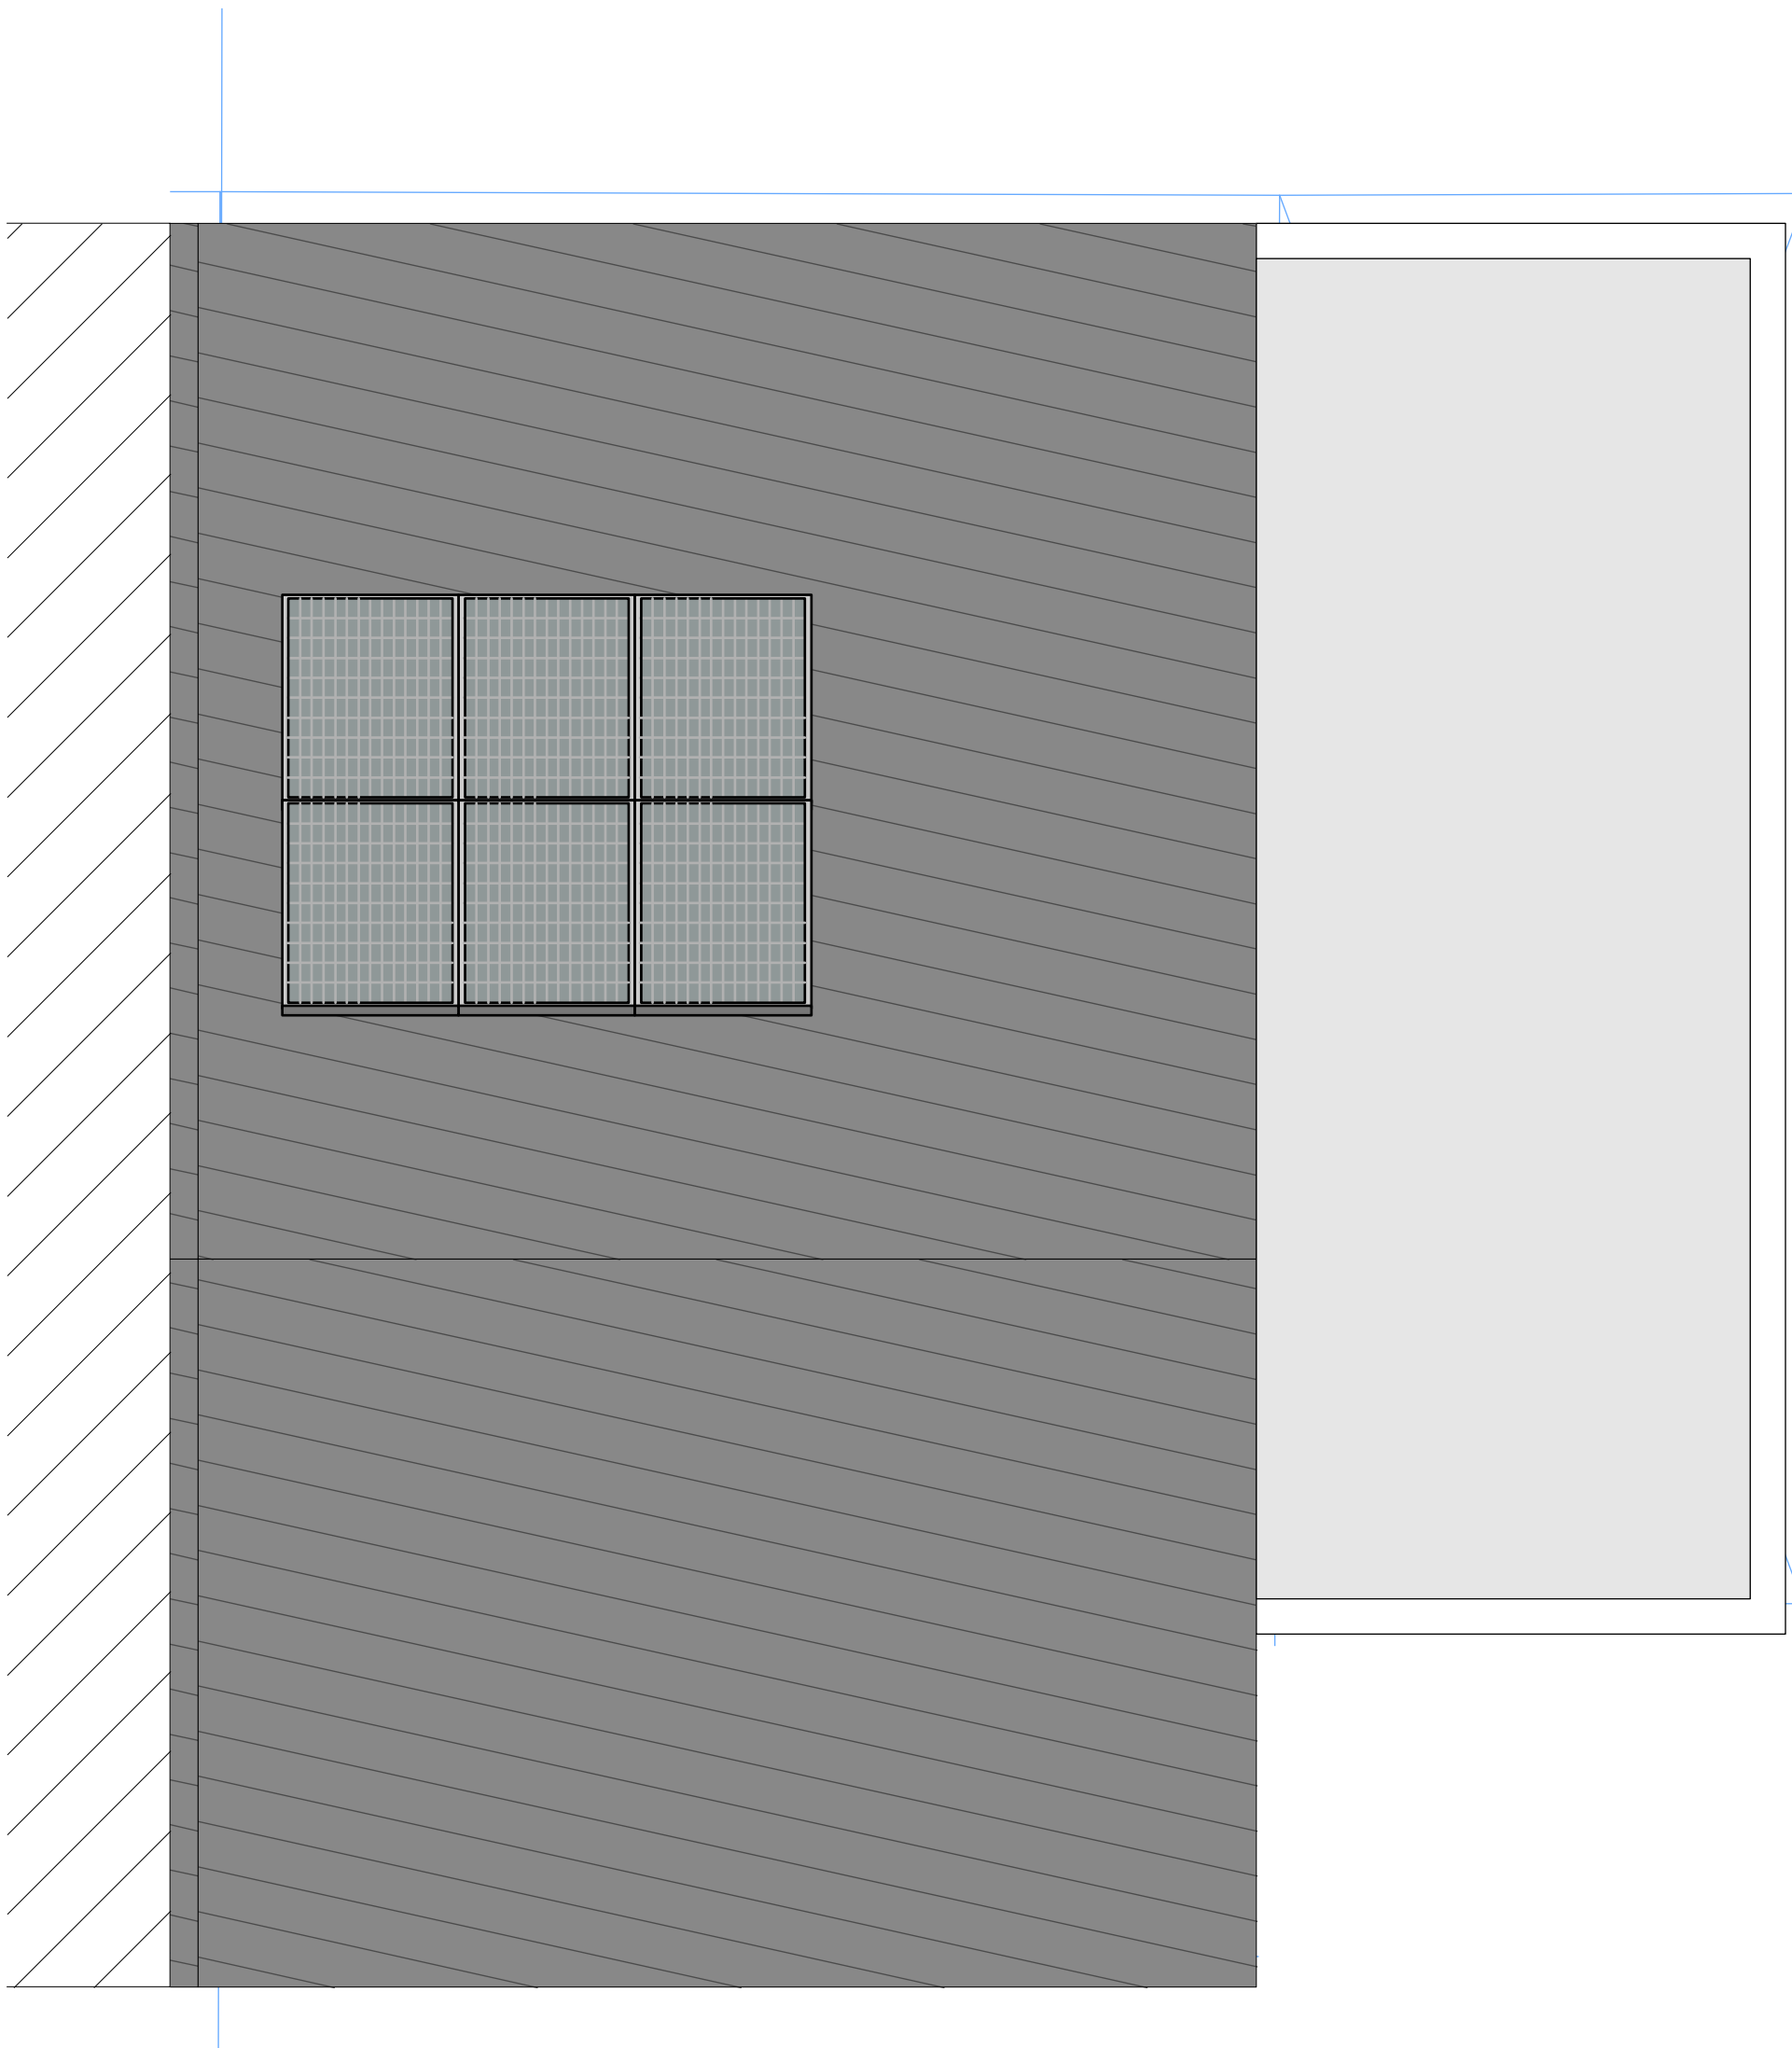

schaal: 1:40 maatgeving in m
adres: Olmenstraat 22 2381 Ravels
datum: 23/05/2023

LOT 15 - 265m²
DAK



.danneels

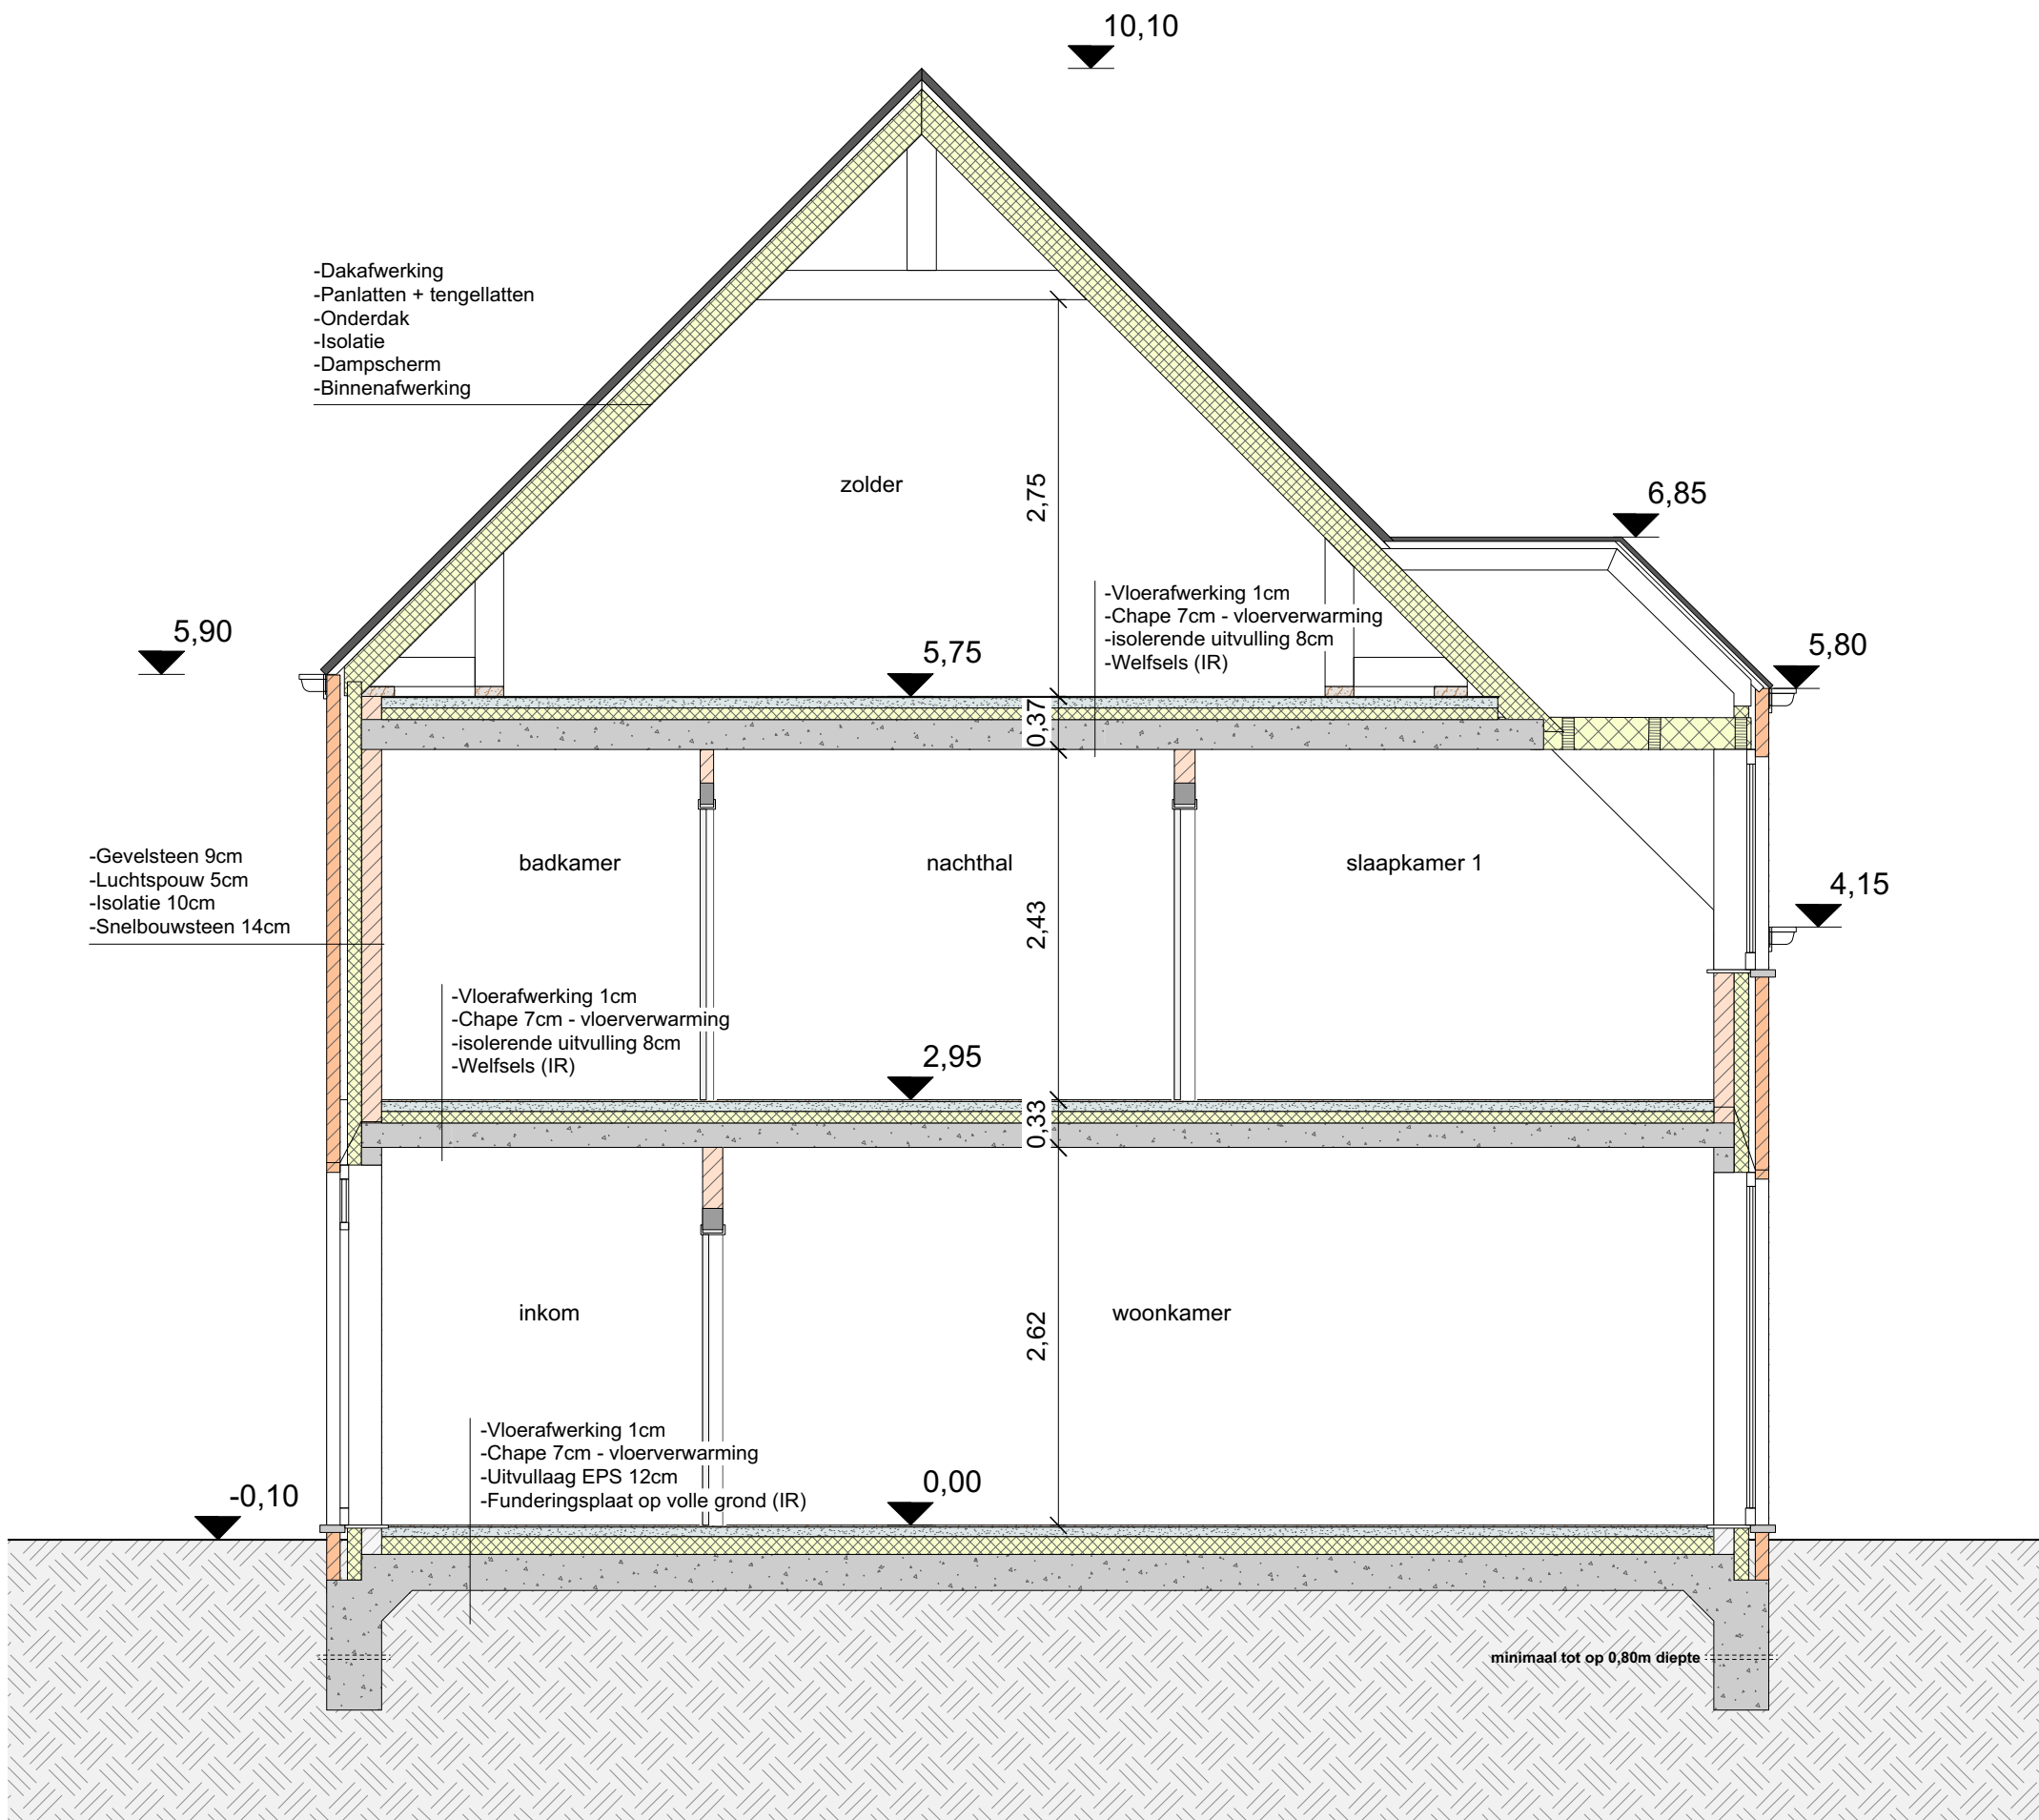

schaal: 1:50 maatgeving in m
adres: Olmenstraat 22 2381 Ravels
datum: 23/05/2023

LOT 15 - 265m²
SNEDE



.danneels

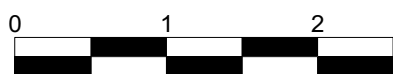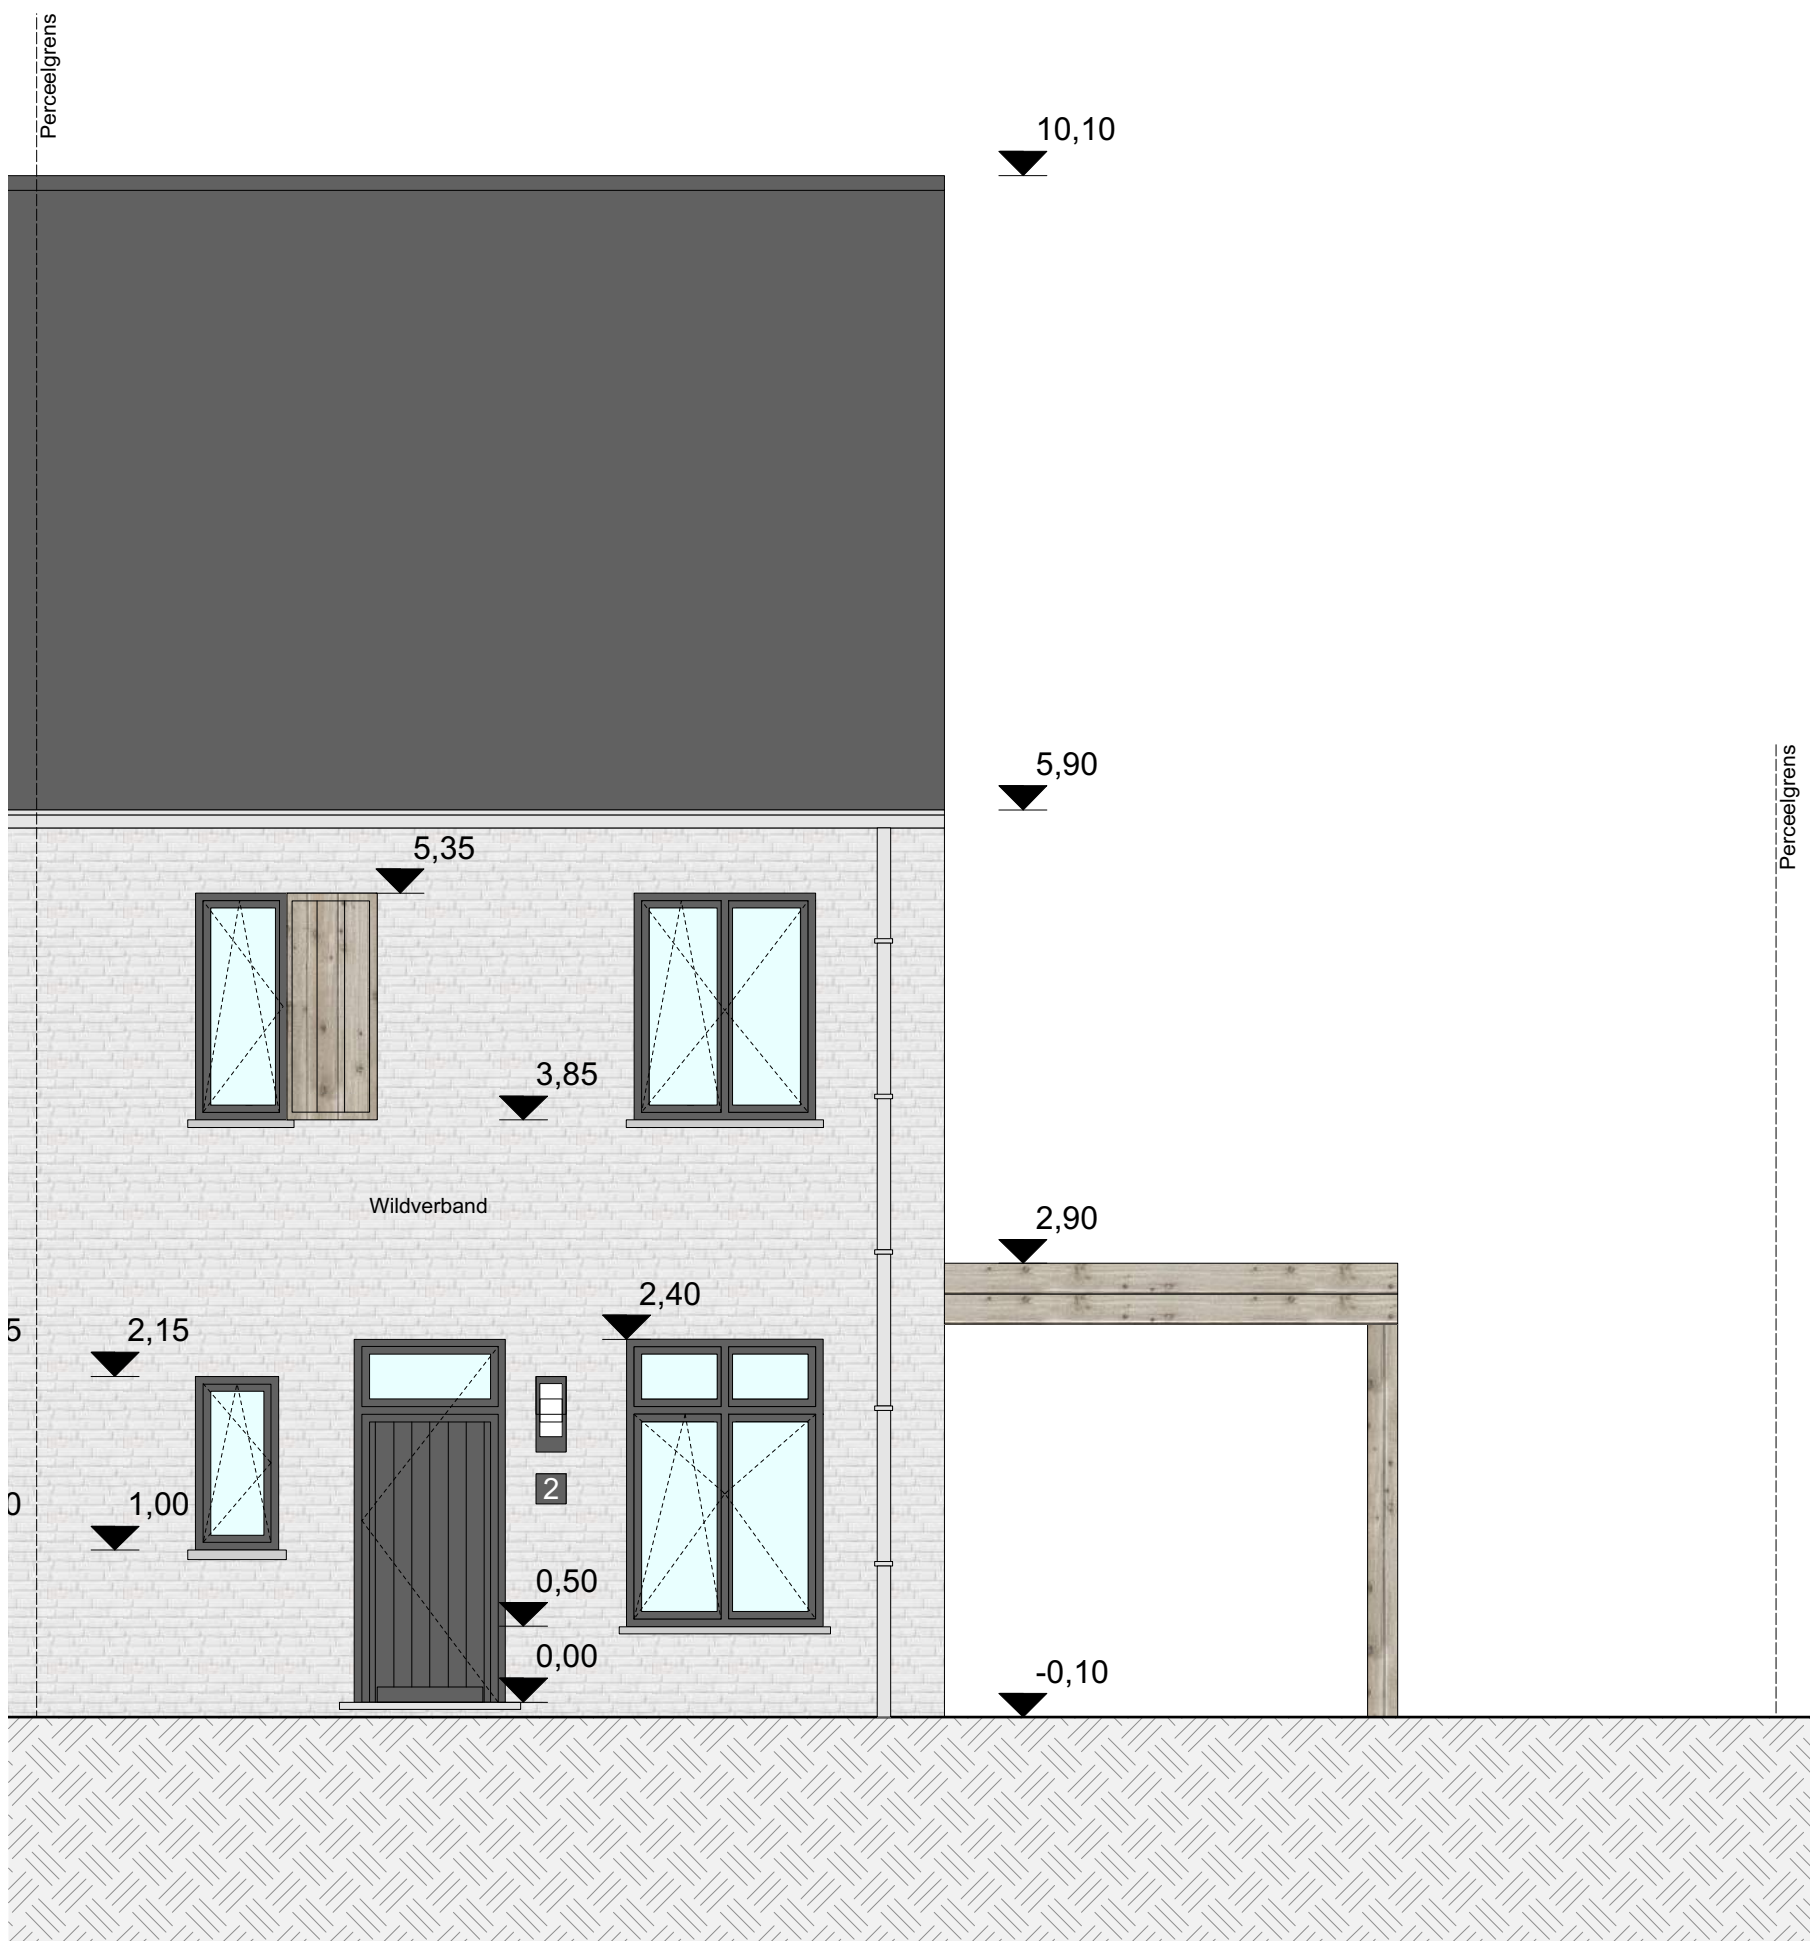

schaal: 1:50 maatgeving in m
adres: Olmenstraat 22 2381 Ravels
datum: 23/05/2023

LOT 15 - 265m²
VOORGEVEL



.danneels

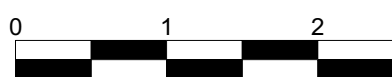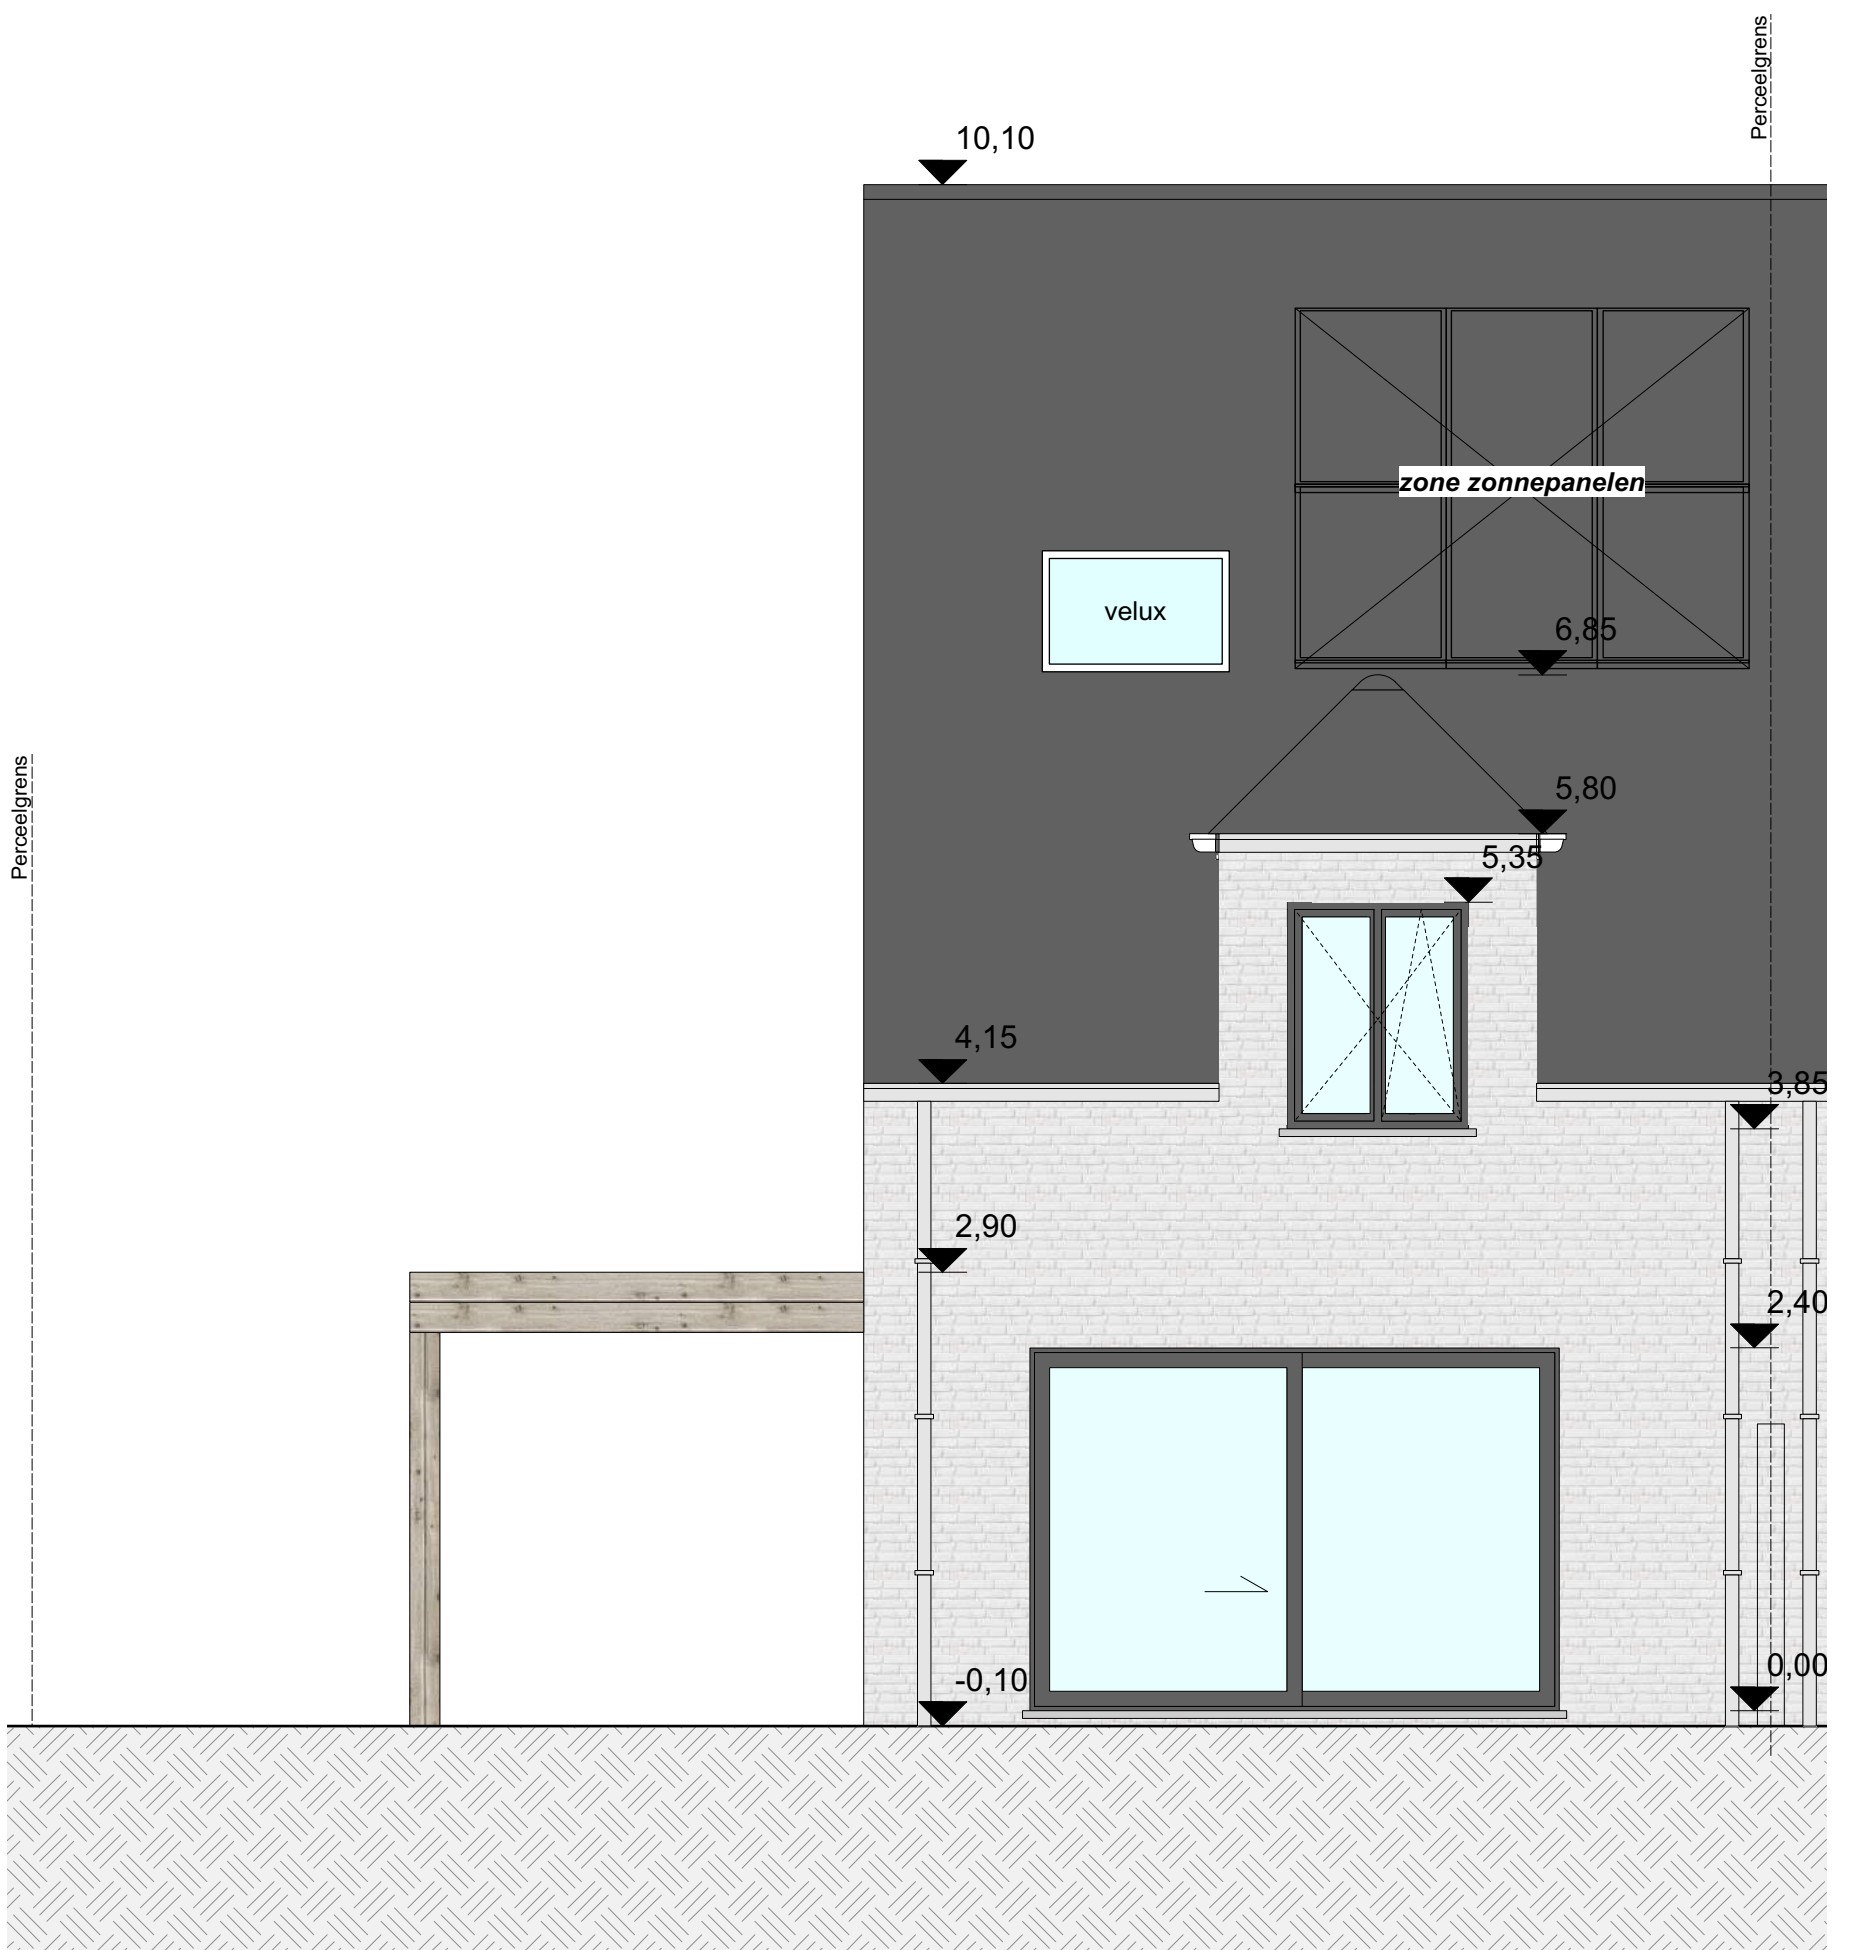

schaal: 1:50 maatgeving in m
adres: Olmenstraat 22 2381 Ravels
datum: 23/05/2023

LOT 15 - 265m²
ACHTERGEVEL

.danneels

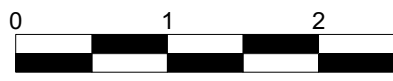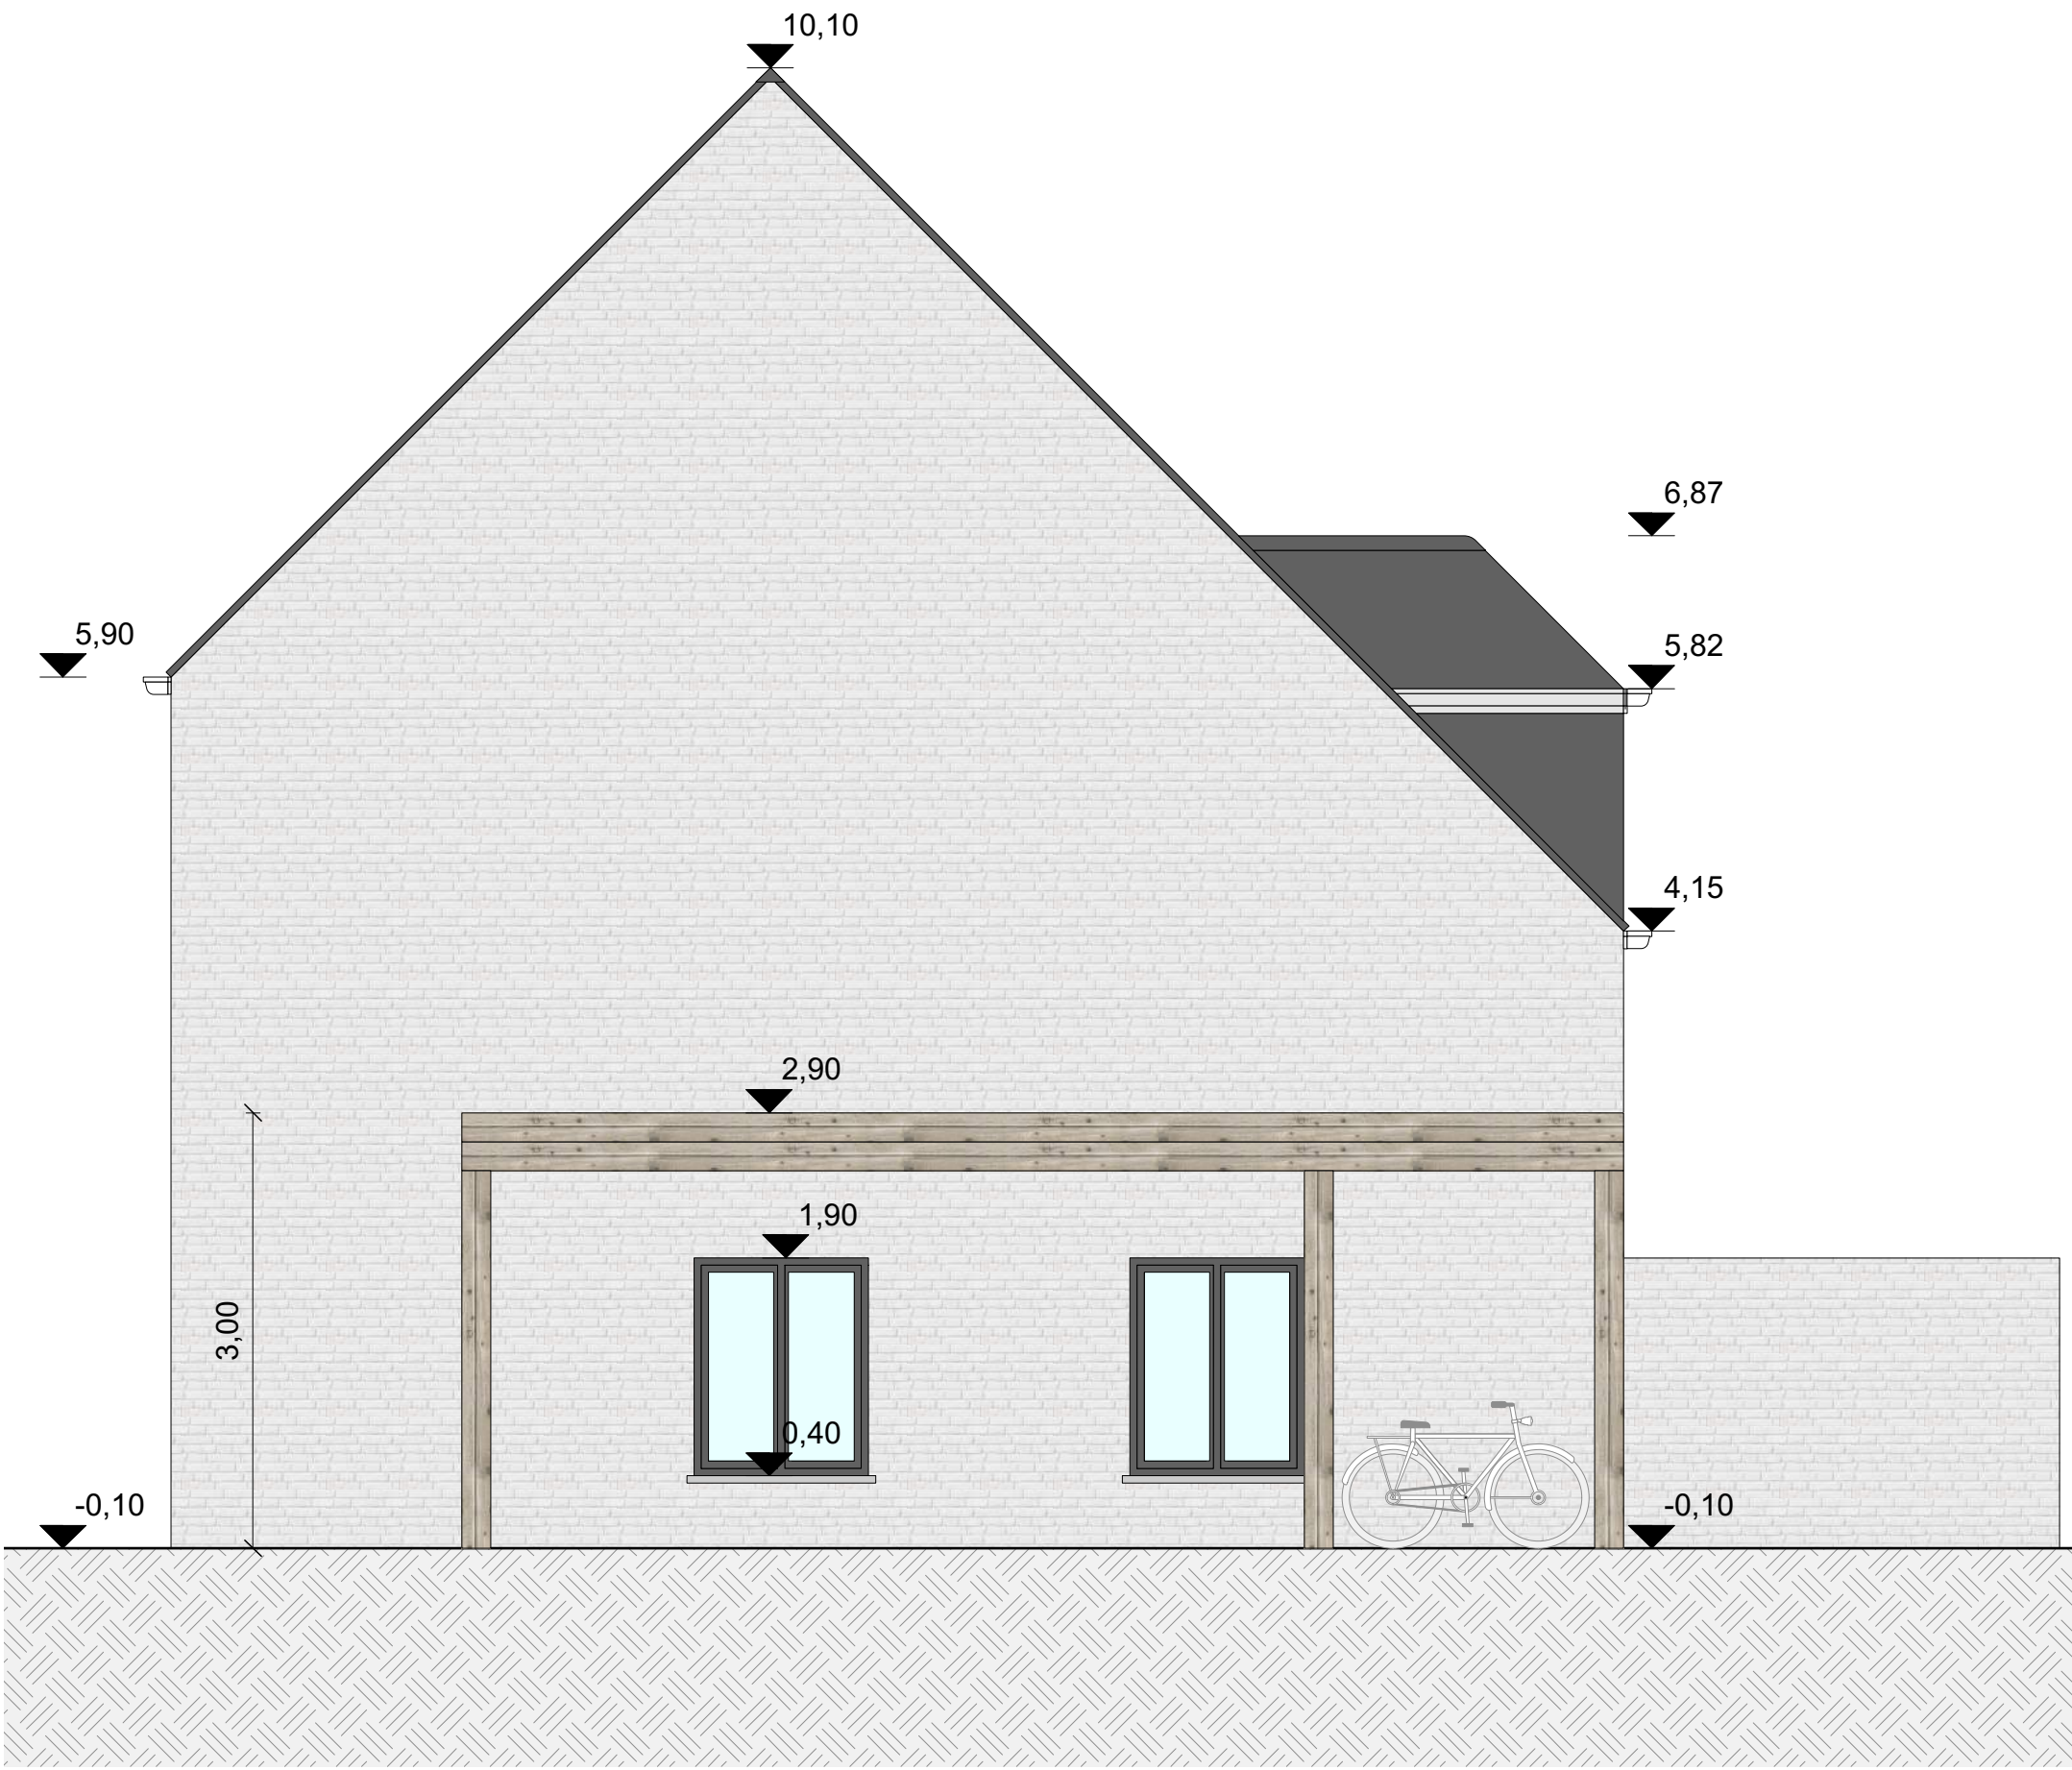

schaal: 1:50 maatgeving in m
adres: Olmenstraat 22 2381 Ravels
datum: 23/05/2023

LOT 15 - 265m²
RECHTER ZIJGEVEL

.danneels