



Inplanting

LOT
67


AVEREGTENLAAN HEIST-OP-DEN-BERG
Bouwen van 4 woningen



.danneels

D3 Projects NV
A. Stocletlaan 195
2570 Duffel
+32 (0) 15 30 81 00
www.danneels.be

TRIAS architecten
Steenweg op Gierle 81 bus 3
2300 Turnhout
+32 (0) 14 88 92 05
www.triasarchitecten.be

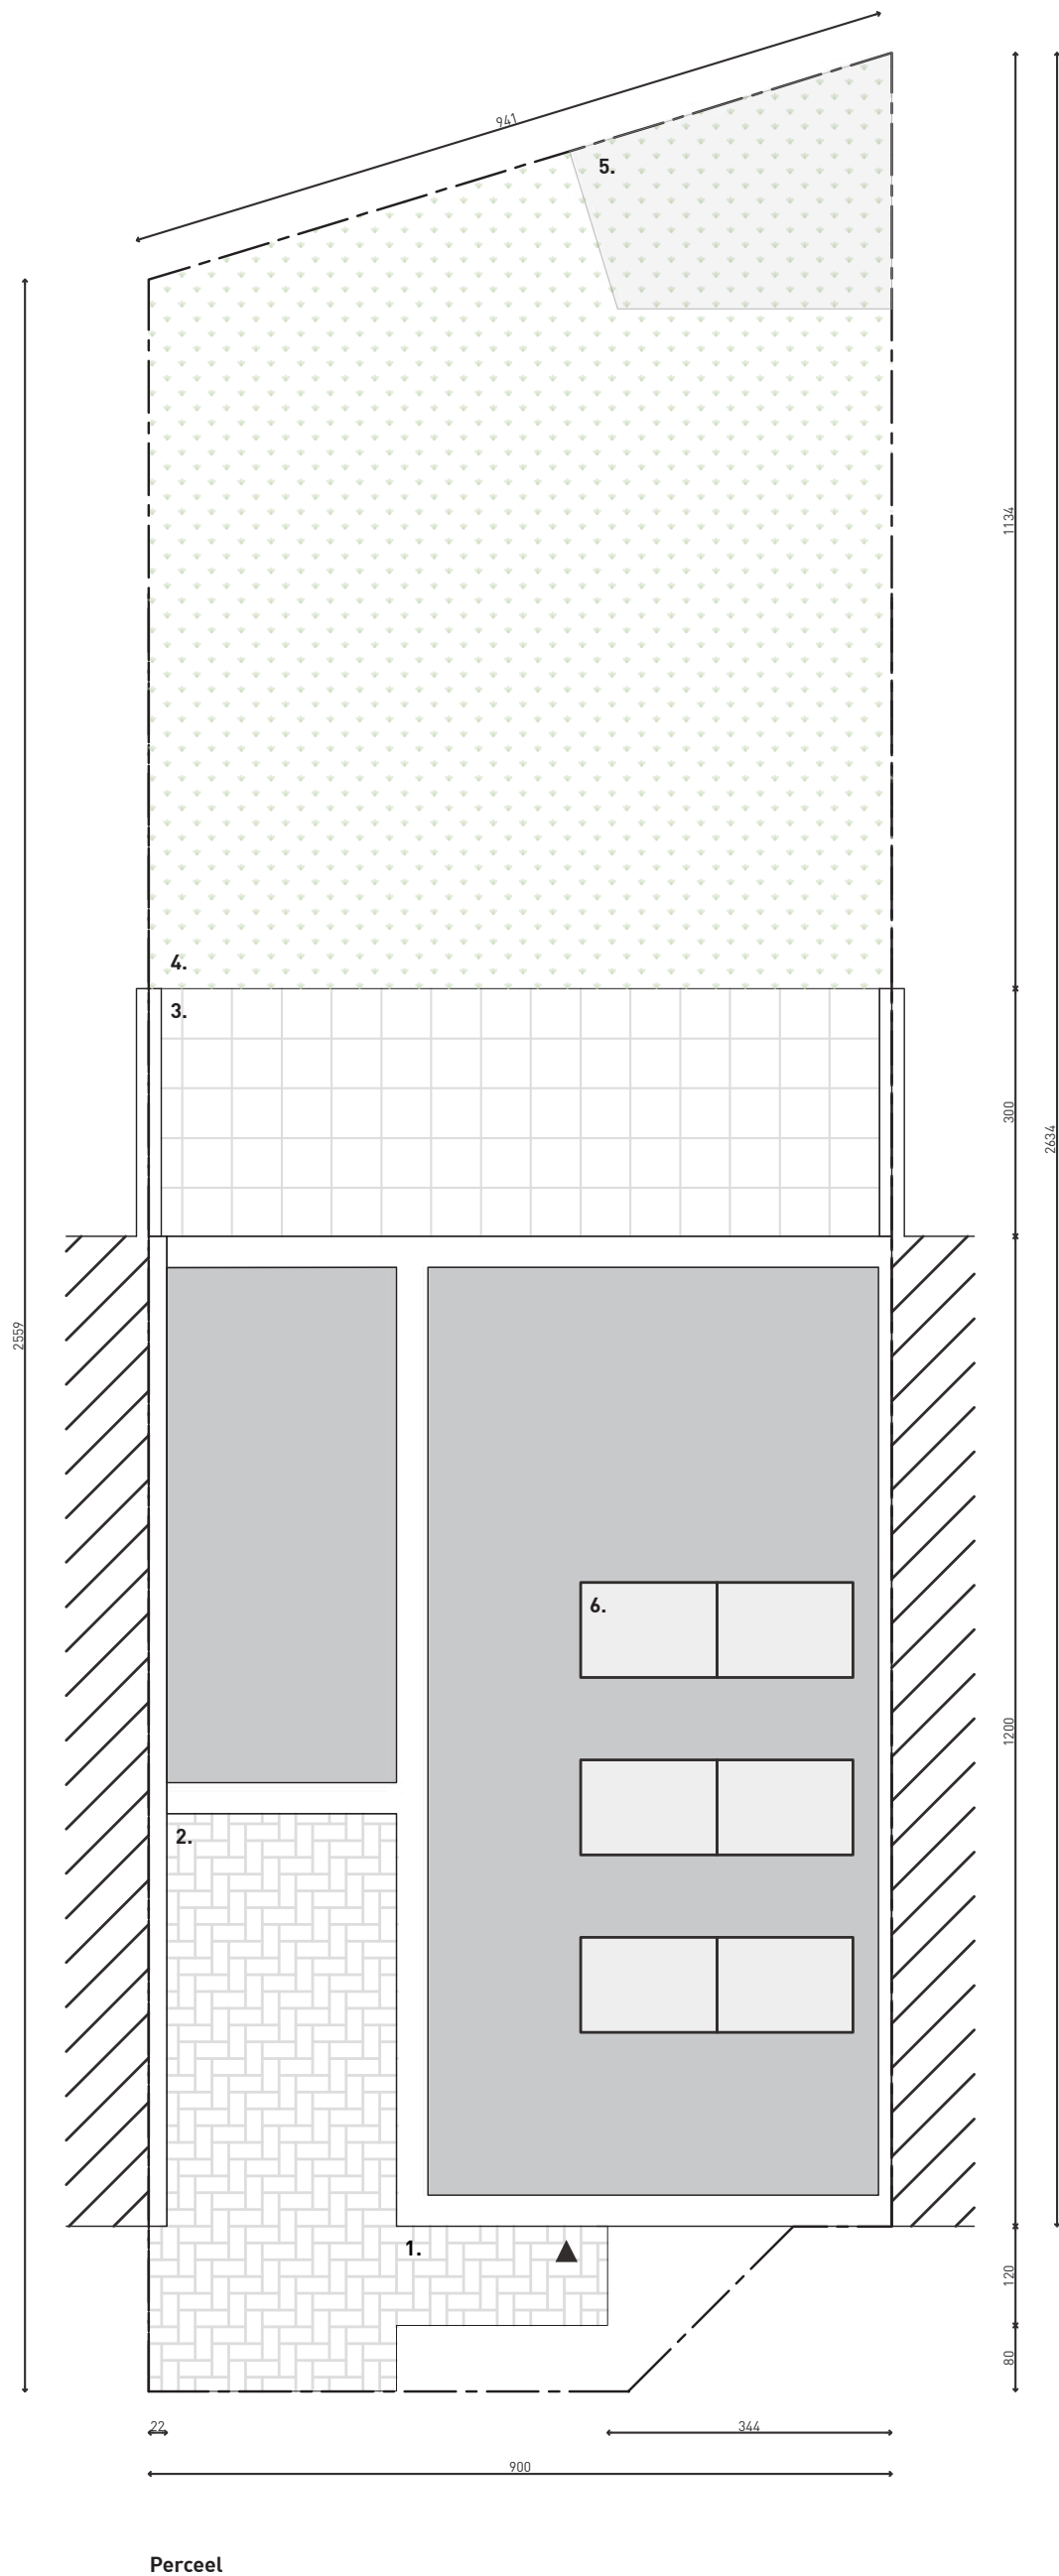

Legende

- 1. Toegangspad
- 2. Oprit
- 3. Terras
- 4. Tuin
- 5. Zone bijgebouw
- 6. Zonnepanelen

Oppervlakten

Bewoonbare oppervlakte	165 m ²
Perceeloppervlakte	238 m ²

LOT
67

AVEREGTENLAAN HEIST-OP-DEN-BERG
Bouwen van 4 woningen


Inrichting, maatvoering en oppervlaktes zijn indicatief



.danneels

D3 Projects NV
A. Stocletlaan 195
2570 Duffel
+32 (0) 15 30 81 00
www.danneels.be

TRIAS architecten
Steenweg op Gierle 81 bus 3
2300 Turnhout
+32 (0) 14 88 92 05
www.triasarchitecten.be

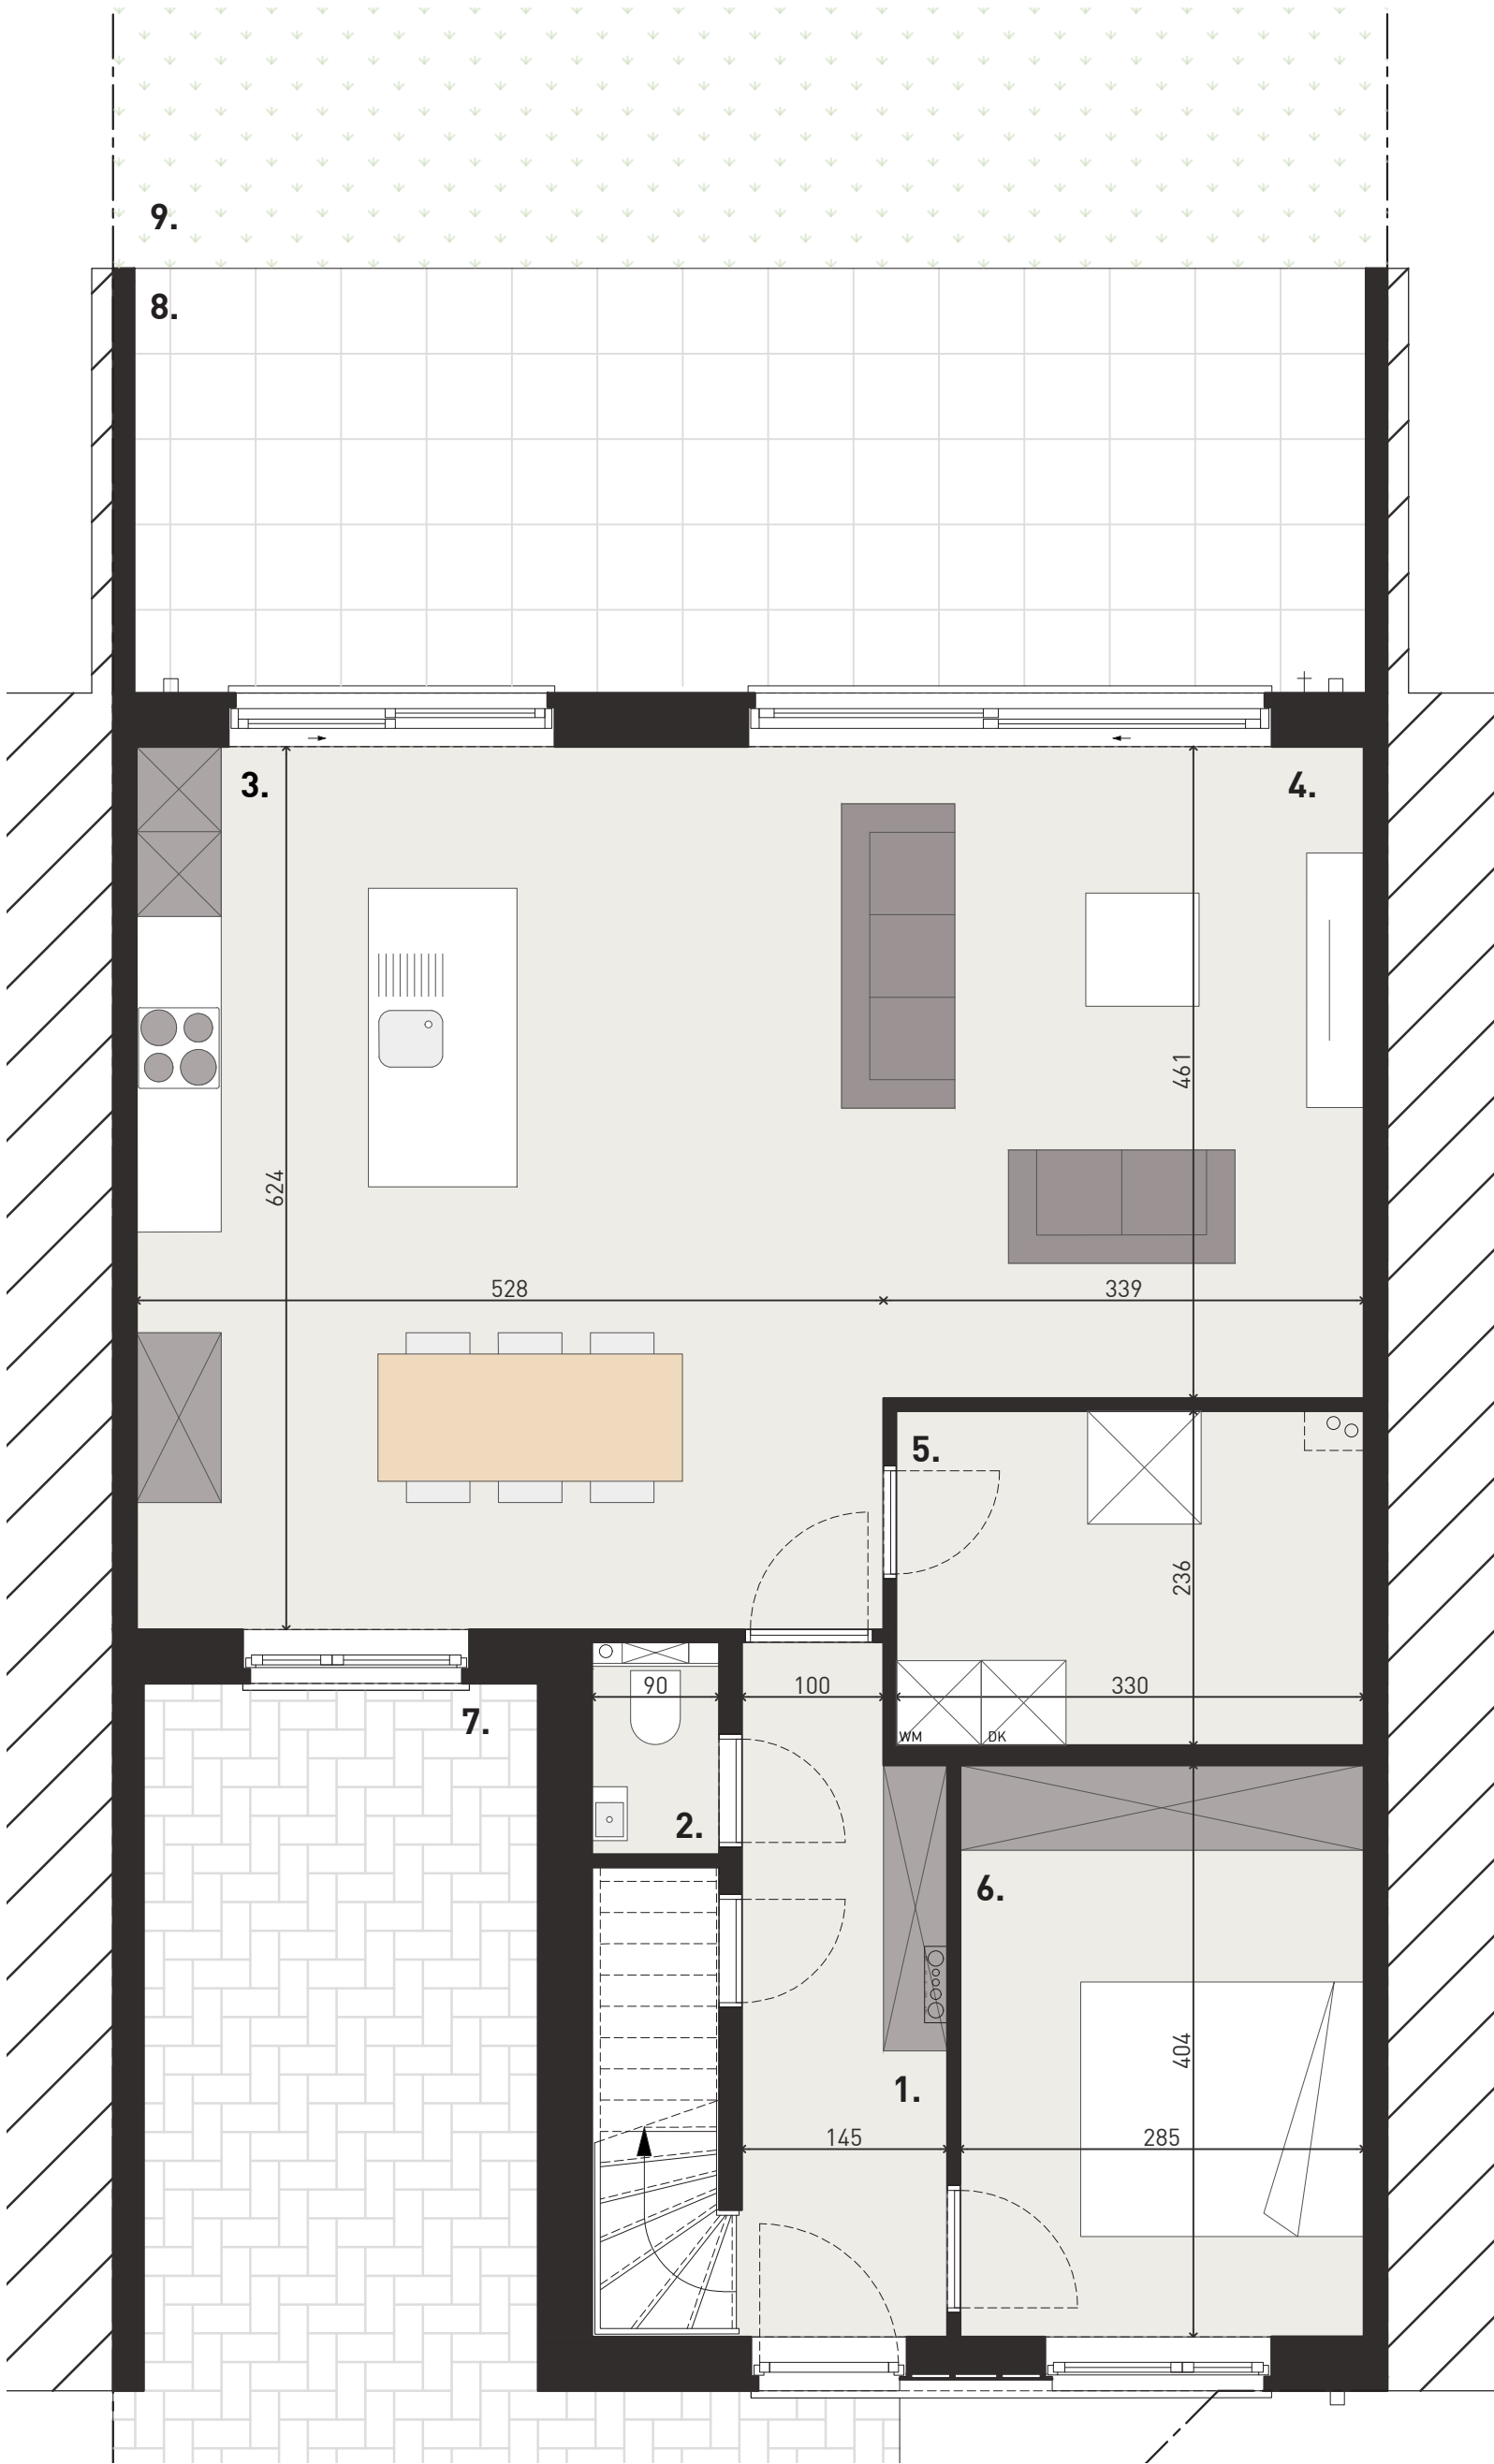

Legende

- 1. Inkomhal
- 2. Toilet
- 3. Keuken
- 4. Leefruimte
- 5. Berging
- 6. Slaapkamer 1
- 7. Oprit
- 8. Terras
- 9. Tuin

Gelijkvloers

LOT
67

AVEREGTENLAAN HEIST-OP-DEN-BERG
Bouwen van 4 woningen


1/50
Inrichting en maatvoering zijn indicatief



.danneels

D3 Projects NV
A. Stocletlaan 195
2570 Duffel
+32 (0) 15 30 81 00
www.danneels.be

TRiAS architecten
Steenweg op Gierle 81 bus 3
2300 Turnhout
+32 (0) 14 88 92 05
www.triasarchitecten.be

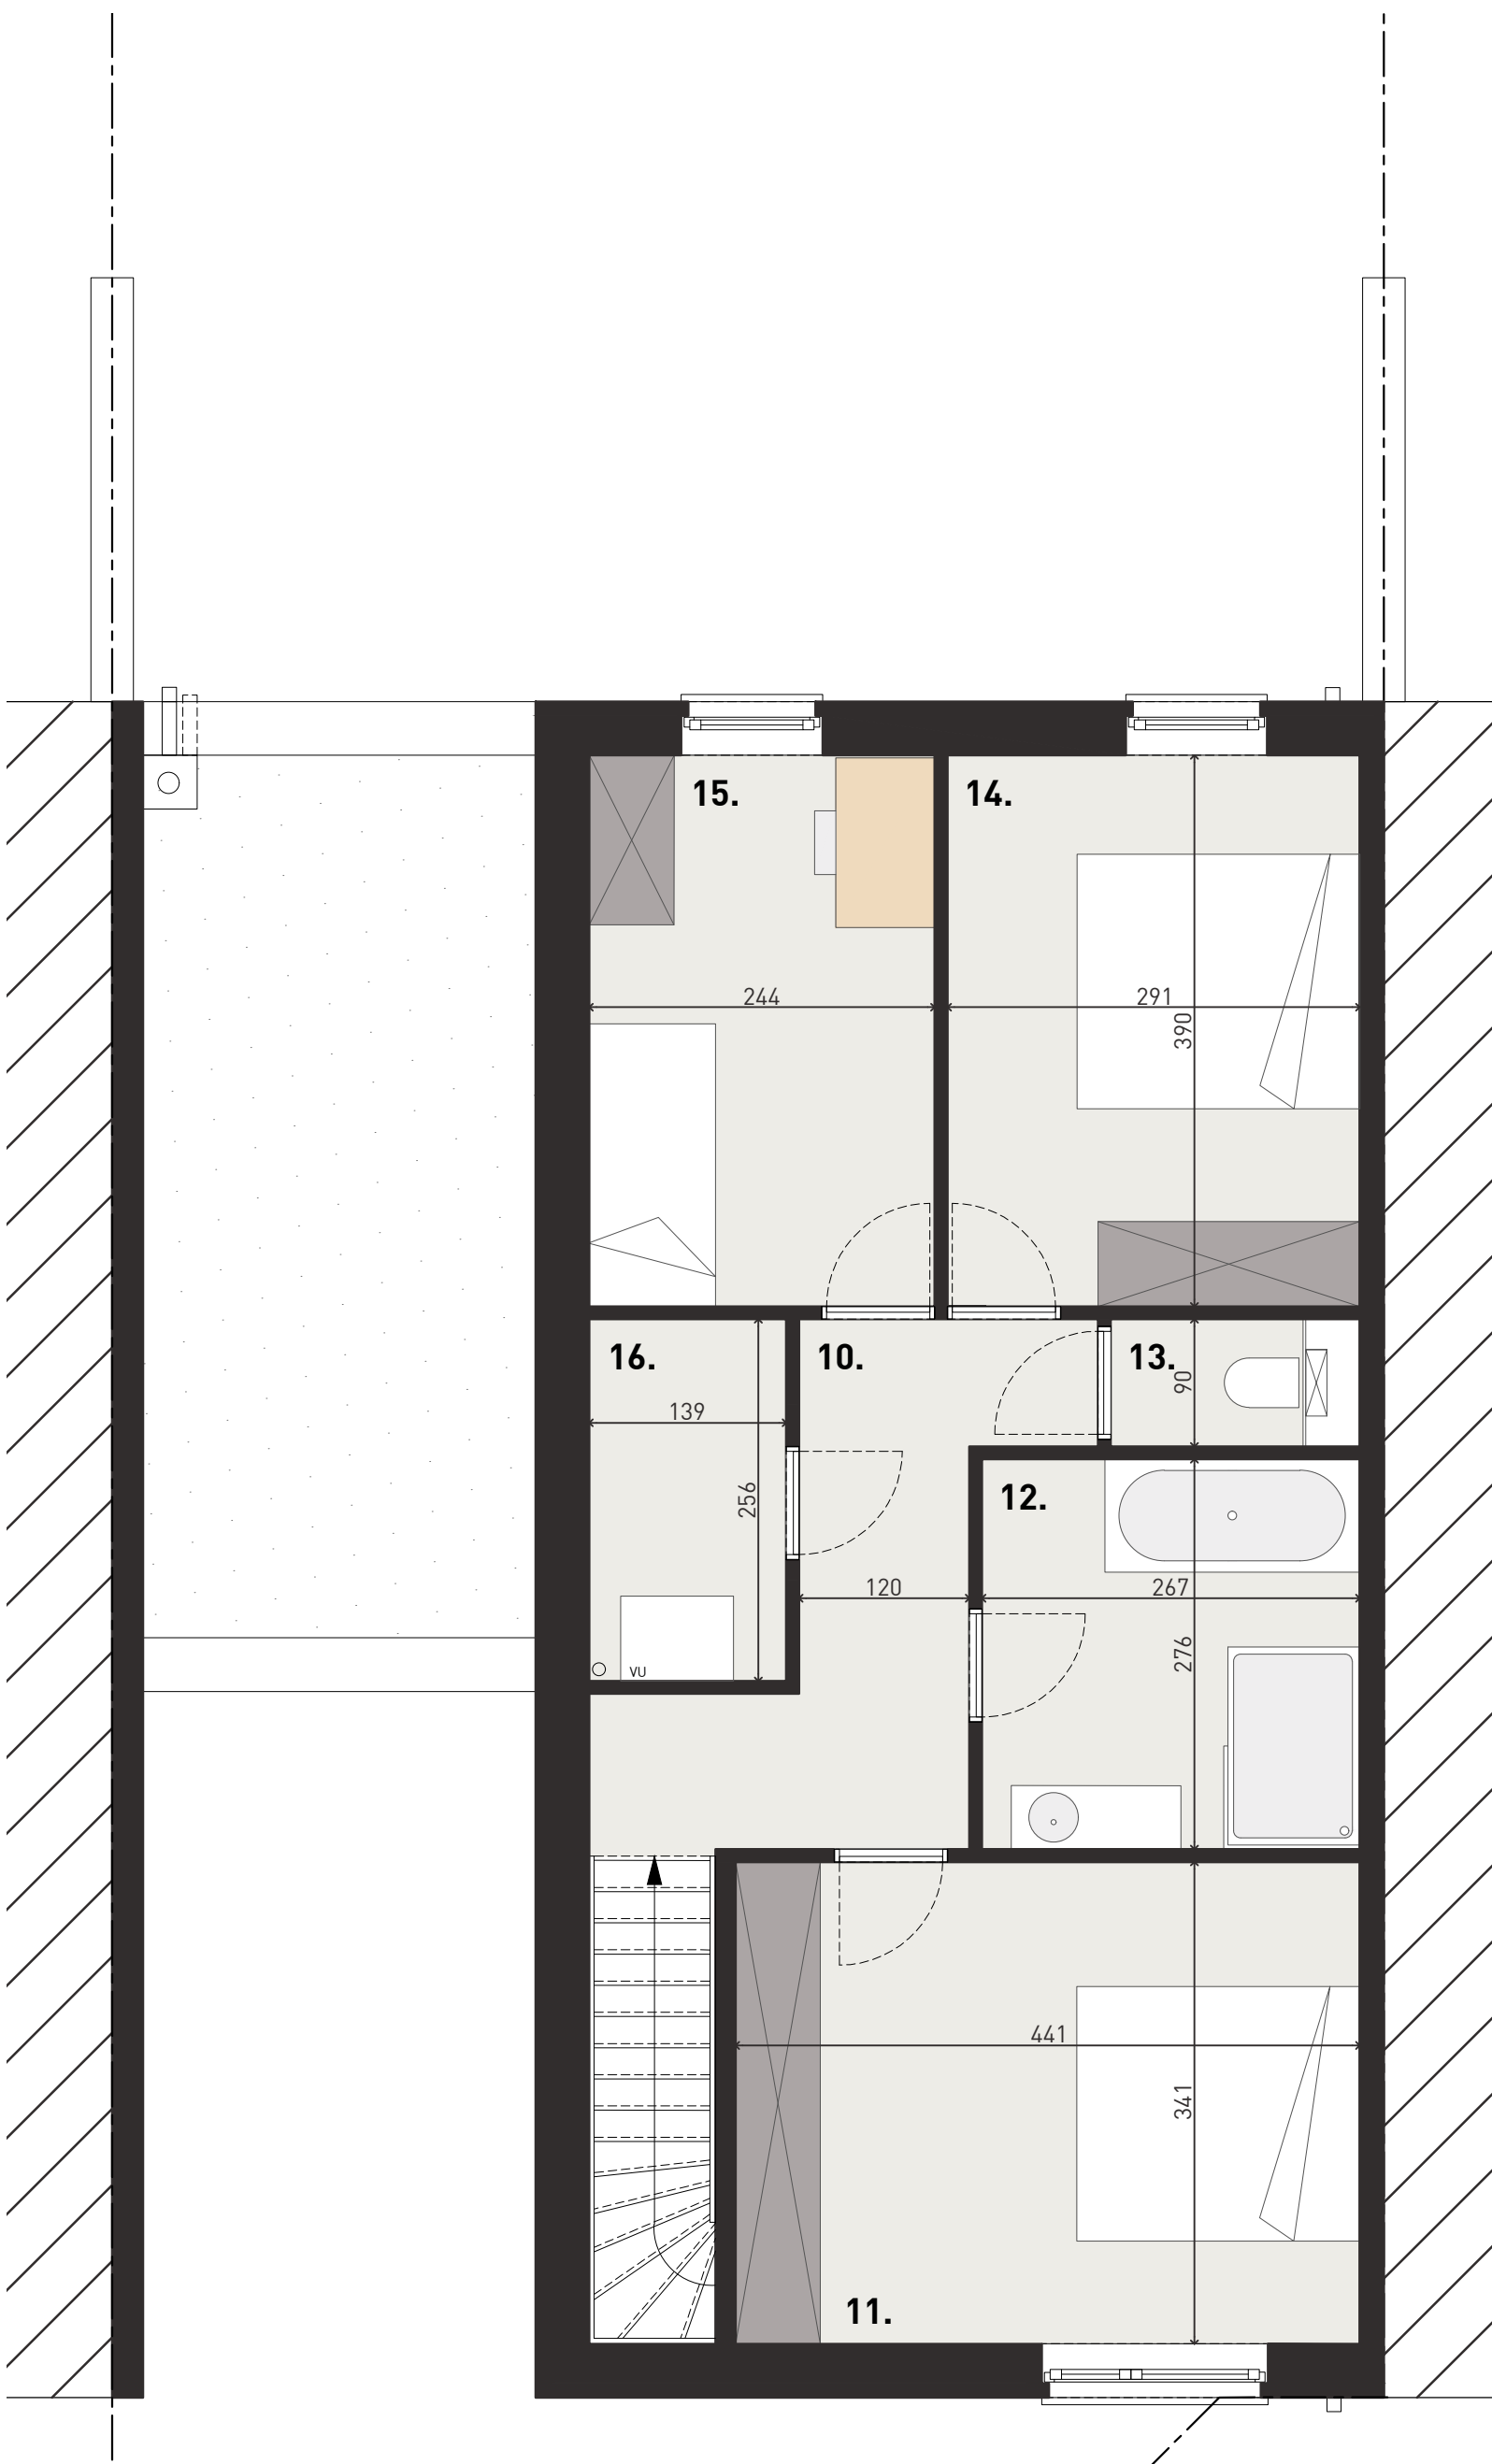

- Legende**
- 10. Nachthal
 - 11. Slaapkamer 2
 - 12. Badkamer
 - 13. Toilet
 - 14. Slaapkamer 3
 - 15. Slaapkamer 4
 - 16. Berging

Verdieping

LOT
67

AVEREGTENLAAN HEIST-OP-DEN-BERG
Bouwen van 4 woningen




1/50
Inrichting en maatvoering zijn indicatief



.danneels

D3 Projects NV
A. Stocletlaan 195
2570 Duffel
+32 (0) 15 30 81 00
www.danneels.be

TRIAs architecten
Steenweg op Gierle 81 bus 3
2300 Turnhout
+32 (0) 14 88 92 05
www.triasarchitecten.be

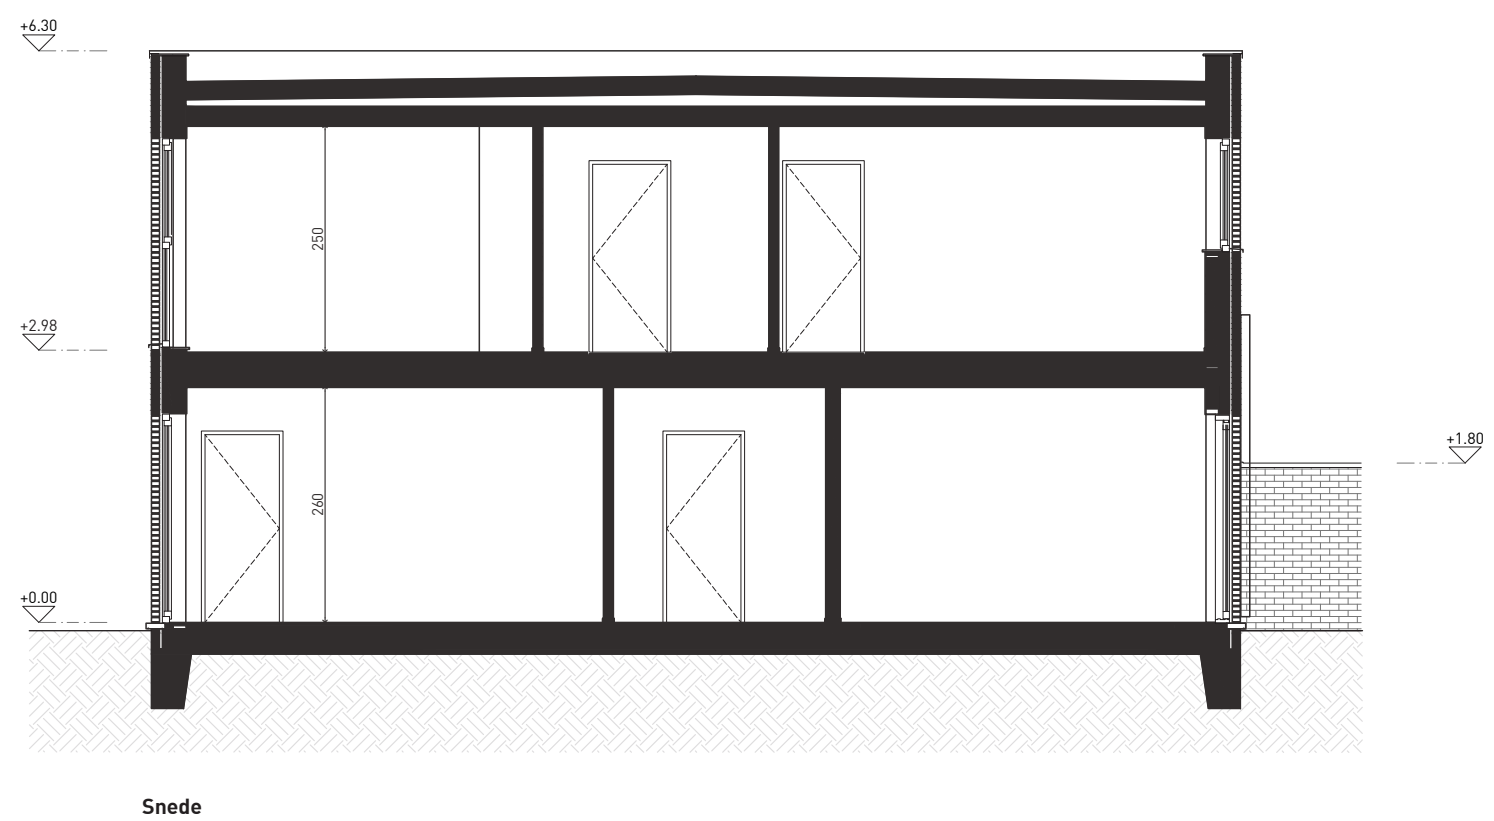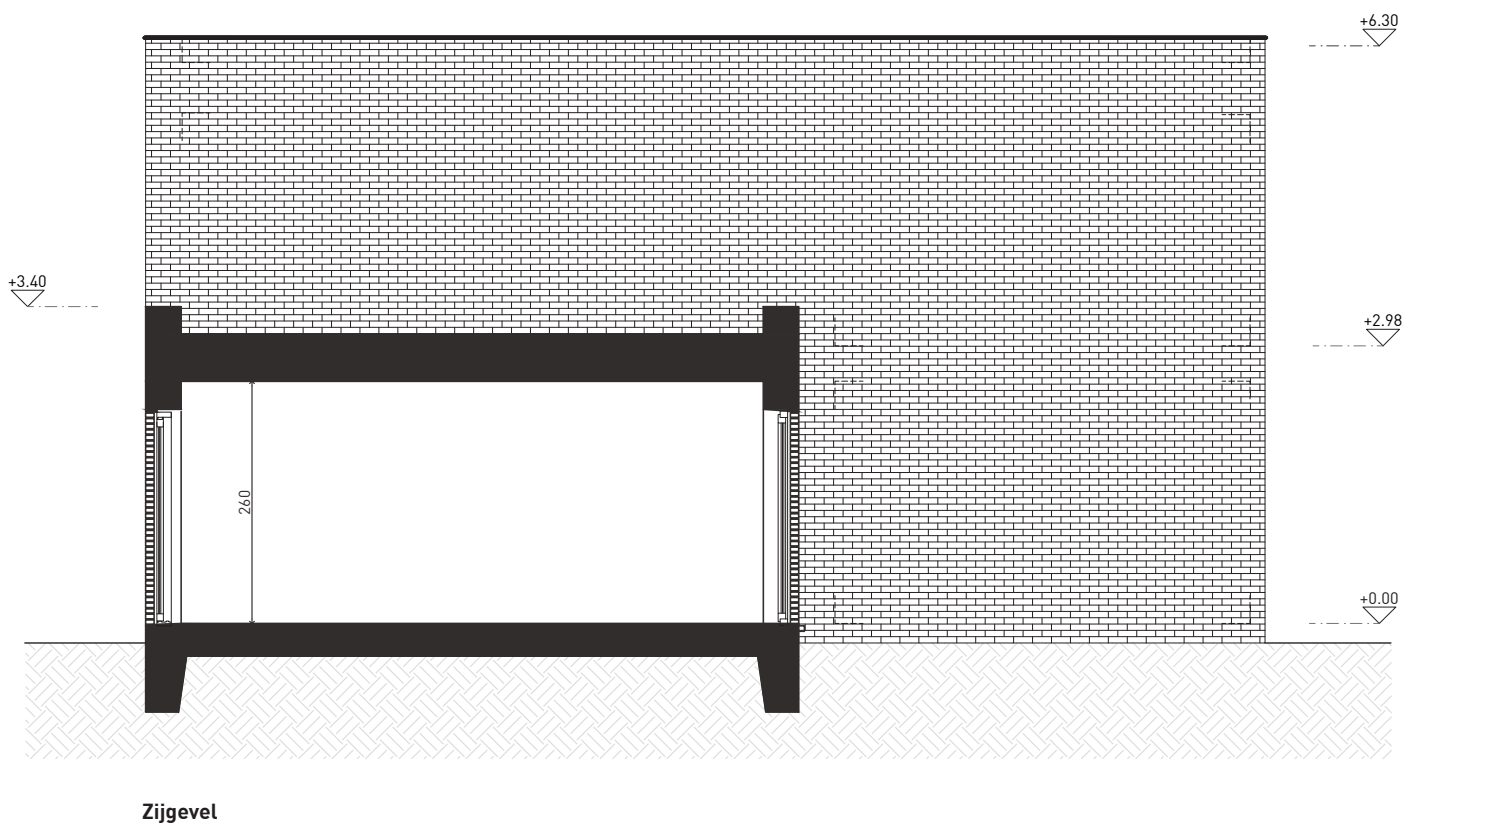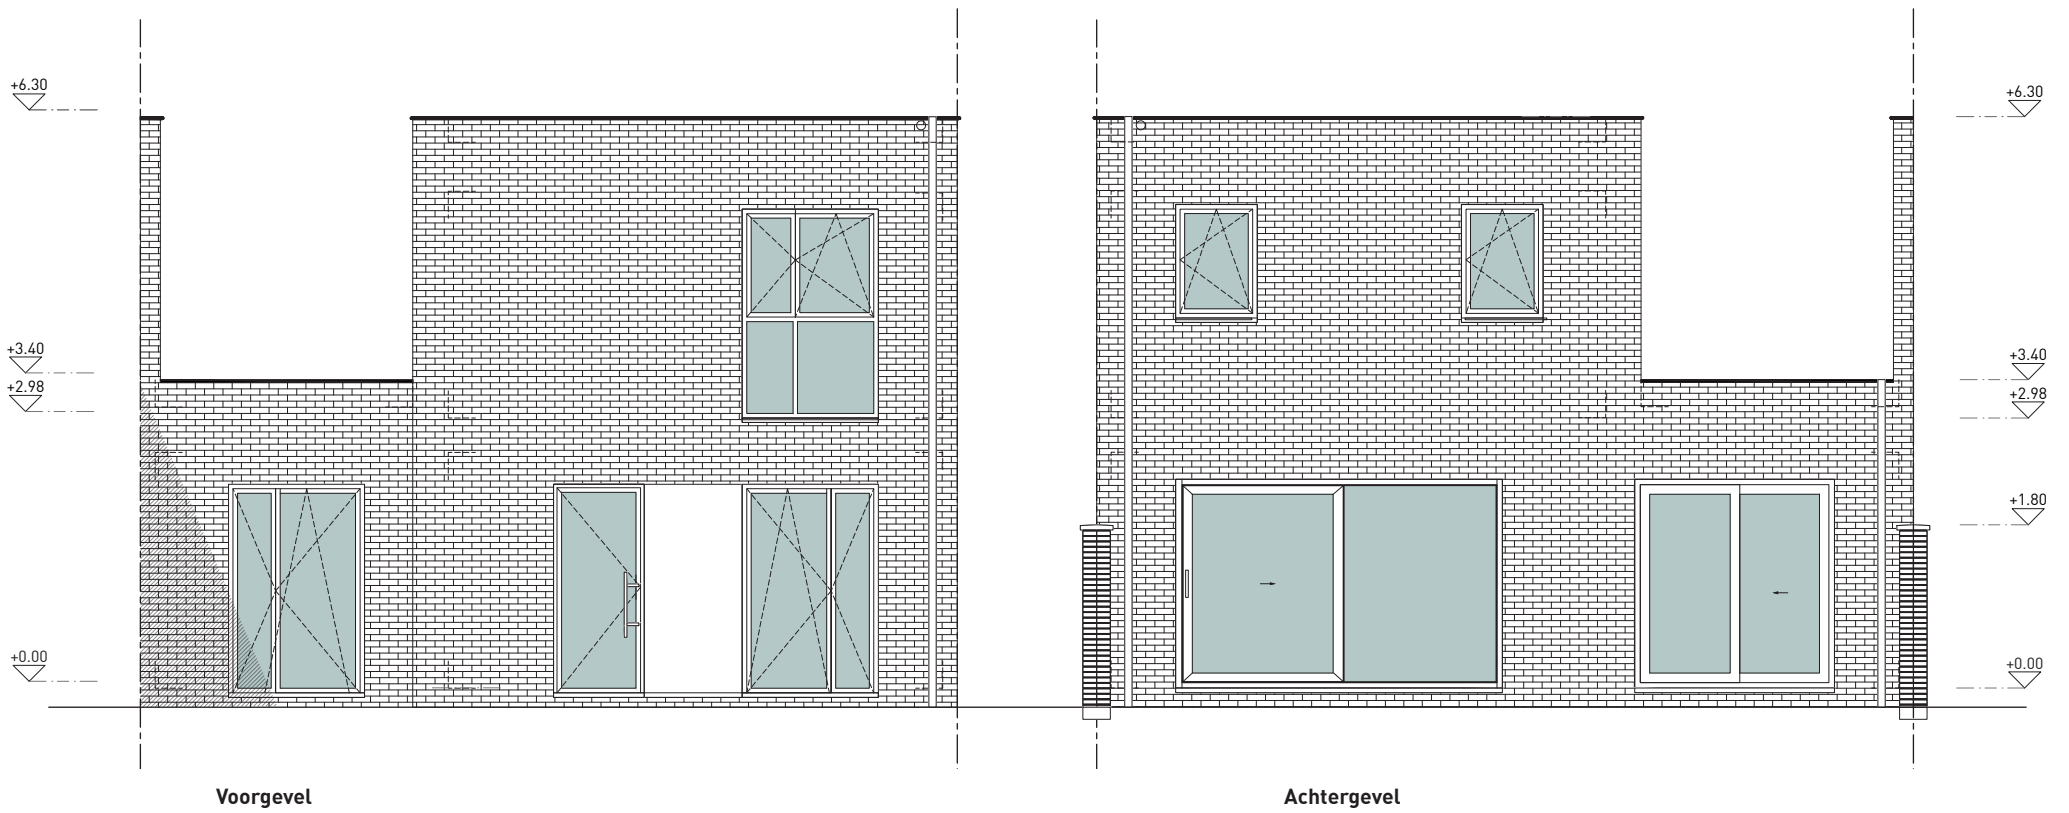

LOT
67

AVEREGTENLAAN HEIST-OP-DEN-BERG
Bouwen van 4 woningen

10 m
inrichting, maatvoering en oppervlaktes zijn indicatief



.danneels

D3 Projects NV
A. Stocletlaan 195
2570 Duffel
+32 (0) 15 30 81 00
www.danneels.be

TRiAS architecten
Steenweg op Gierle 81 bus 3
2300 Turnhout
+32 (0) 14 88 92 05
www.triasarchitecten.be