


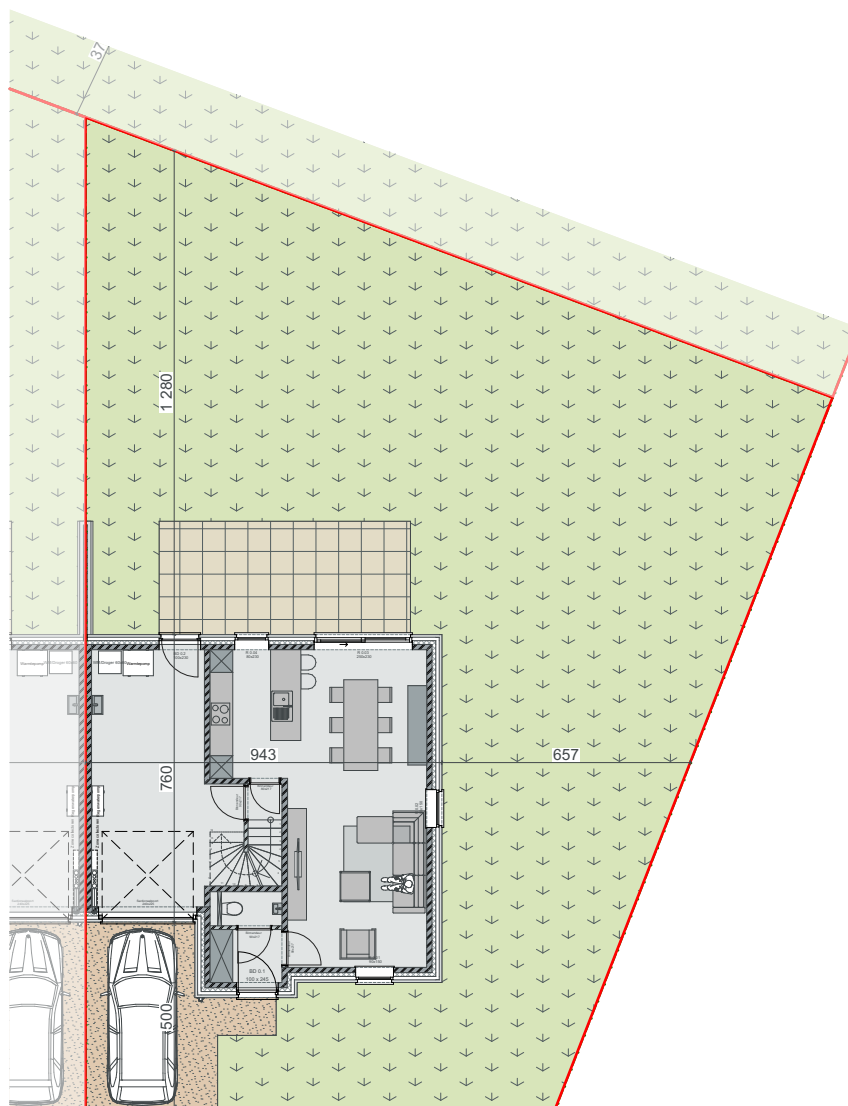

VERKOOPPLAN


Lot 5 - grondplan: 376,83m²
woning: 188,15m²

schaal: 1/200


.danneels

Bouwheer:
Bouwplaats:

Bouwkantoor Danneels
Waterstraat - Heirweg
8710 Wielsbeke

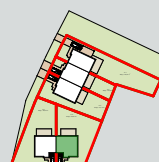

wielfaert architecten

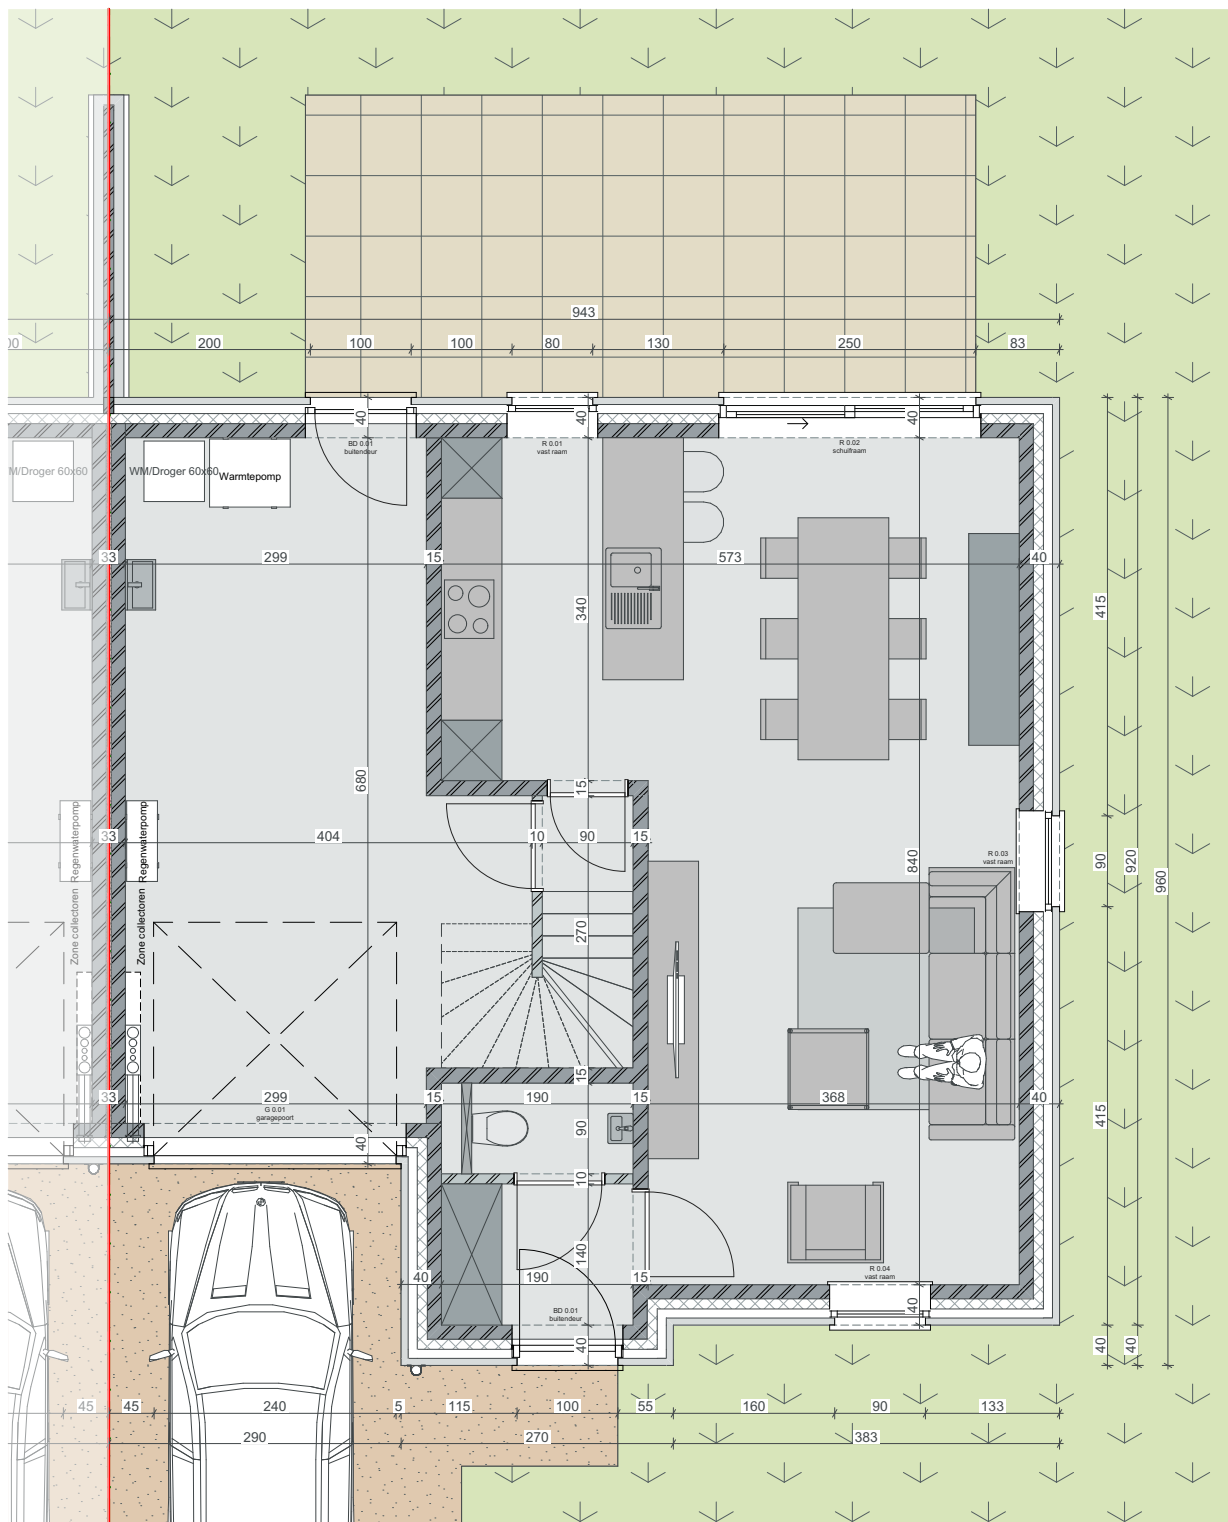

VERKOOPPLAN


Lot 5 - grondplan: 83,20m²
woning: 188,15m²

schaal: 1/75


.danneels

Bouwheer:
Bouwplaats:

Bouwkantoor Danneels
Waterstraat - Heirweg
8710 Wielsbeke

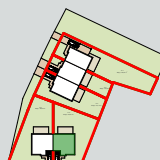

wielfaert architecten

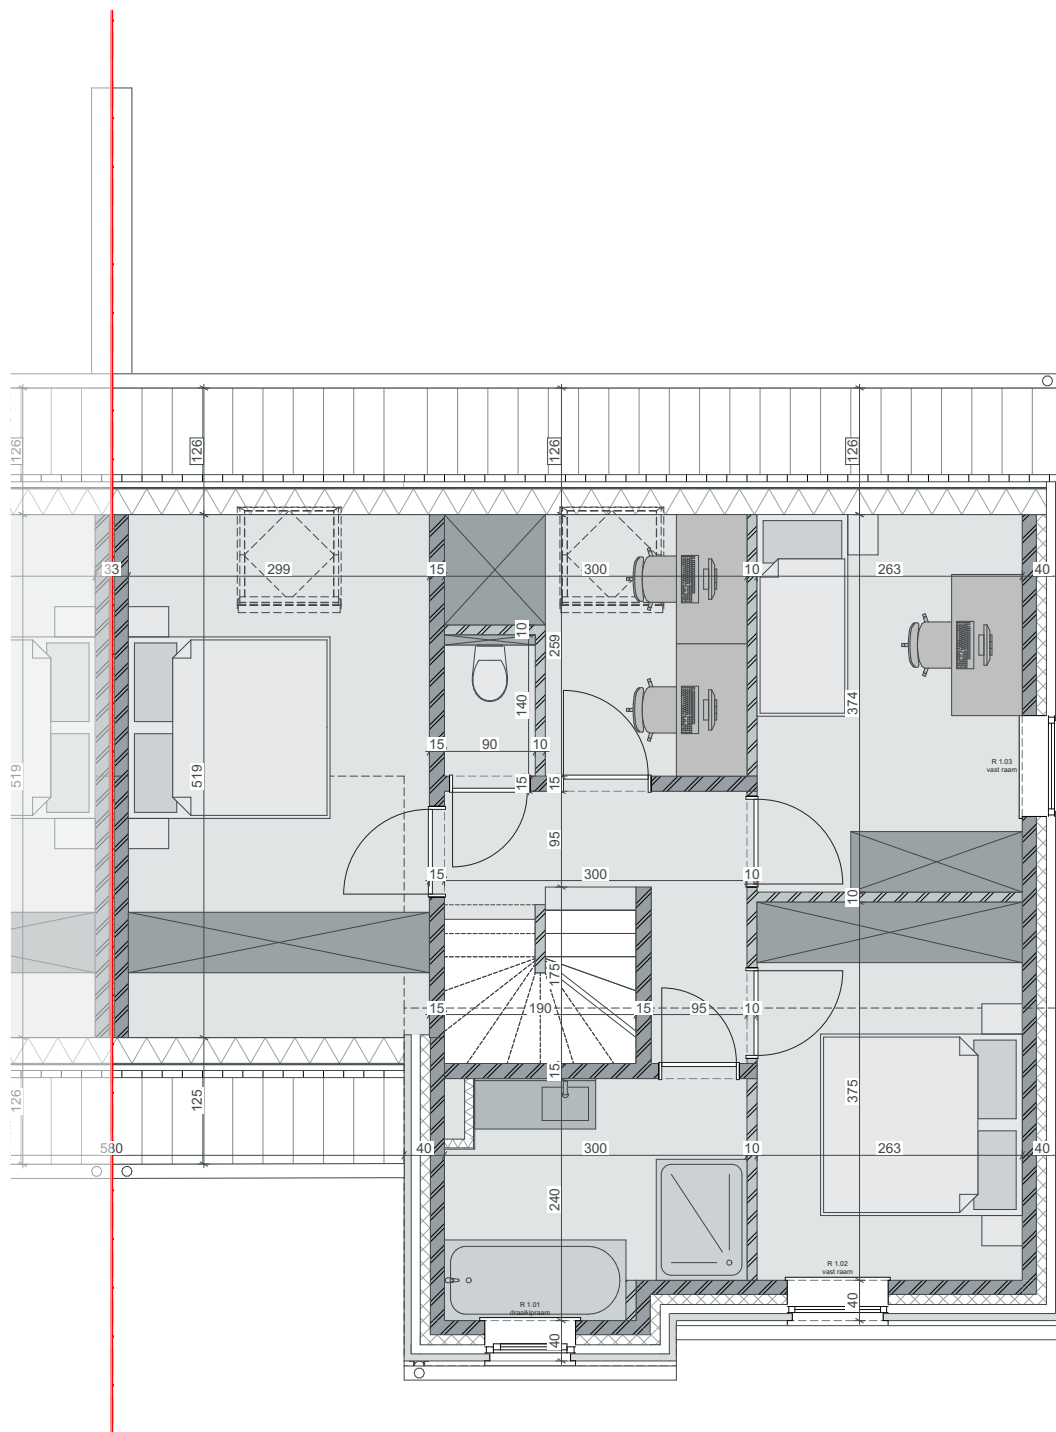


VERKOOPPLAN Lot 5 - verdieping +1: 73,21m²
woning: 188,15m² schaal: 1/75


.danneels

Bouwheer:
Bouwplaats:

Bouwkantoor Danneels
Waterstraat - Heirweg
8710 Wielsbeke

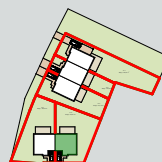

wielfaert architecten

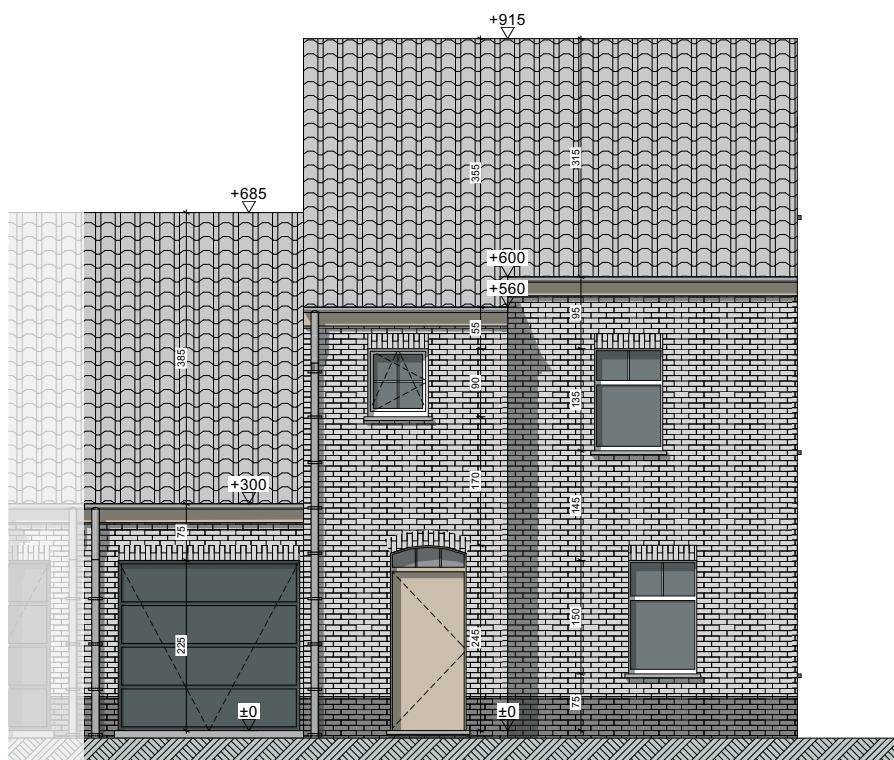

VERKOOPPLAN


Lot 5 - voorgevel

schaal: 1/100


.danneels

Bouwheer:
Bouwplaats:

Bouwkantoor Danneels
Waterstraat - Heirweg
8710 Wielsbeke

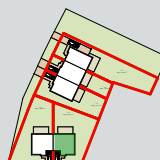

wielfaert architecten

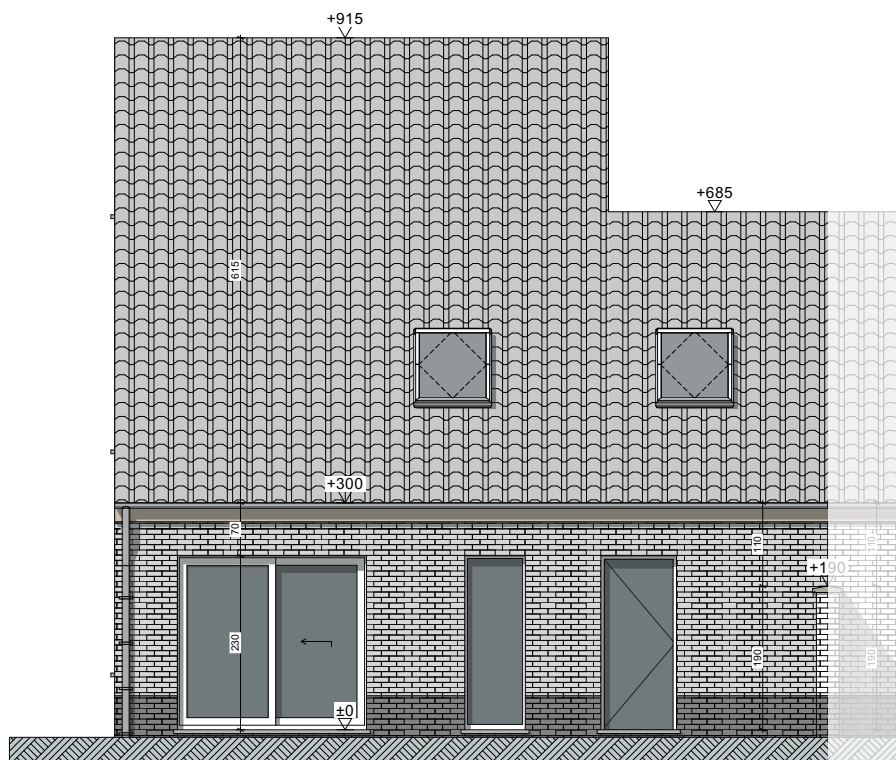

VERKOOPPLAN


Lot 5 - achtergevel

schaal: 1/100


.danneels

Bouwheer:
Bouwplaats:

Bouwkantoor Danneels
Waterstraat - Heirweg
8710 Wielsbeke

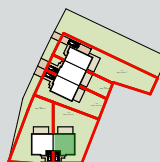

wielfaert architecten

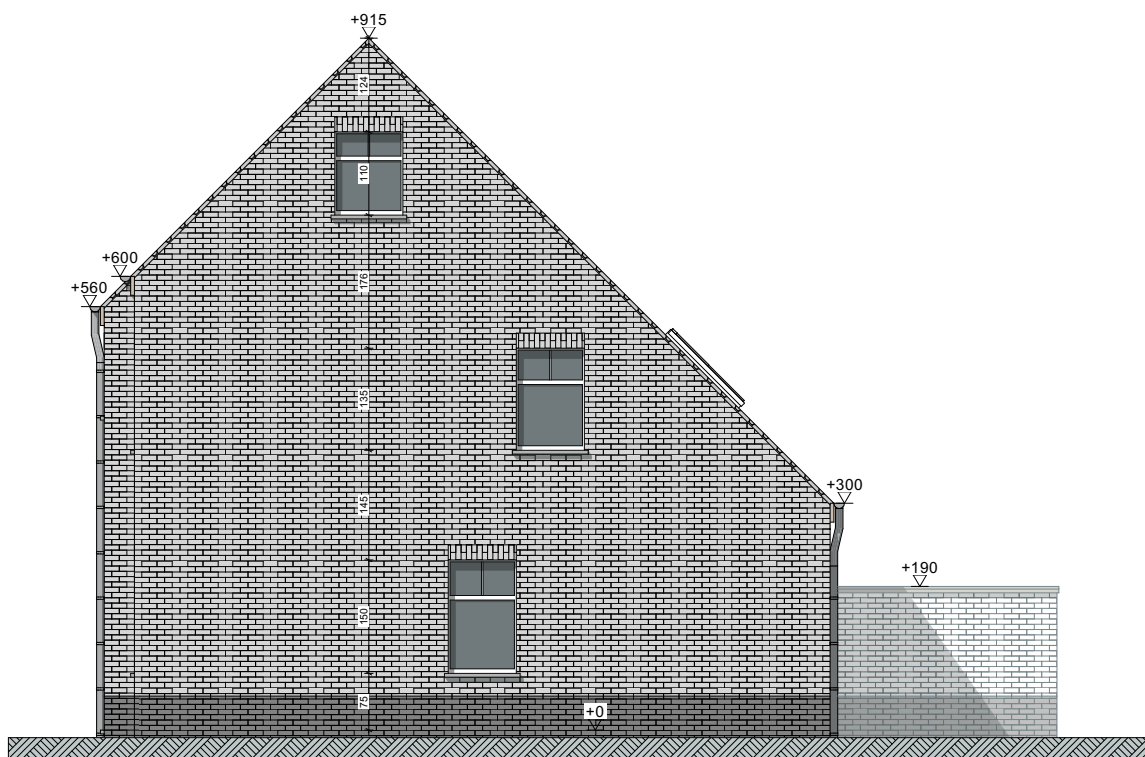

VERKOOPPLAN


Lot 5 - rechtergevel

schaal: 1/100

.danneels

Bouwheer:
Bouwplaats:

Bouwkantoor Danneels
Waterstraat - Heirweg
8710 Wielsbeke

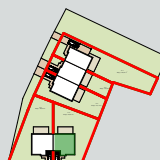

wielfaert architecten