

Inplantingsplan



Datum: _____

Handtekening kopers: _____

Inplantingsplan
Bosveld 14, 9300 Aalst



Projectontwikkelaar

.danneels
WE BUILD PEOPLE HAPPY

Sint-Baafskerkstraat 1
8200 Sint-Andries


Architect

WES

Edmond Blockstraat 9
9050 Gentbrugge

Gebouw A

7 woningen

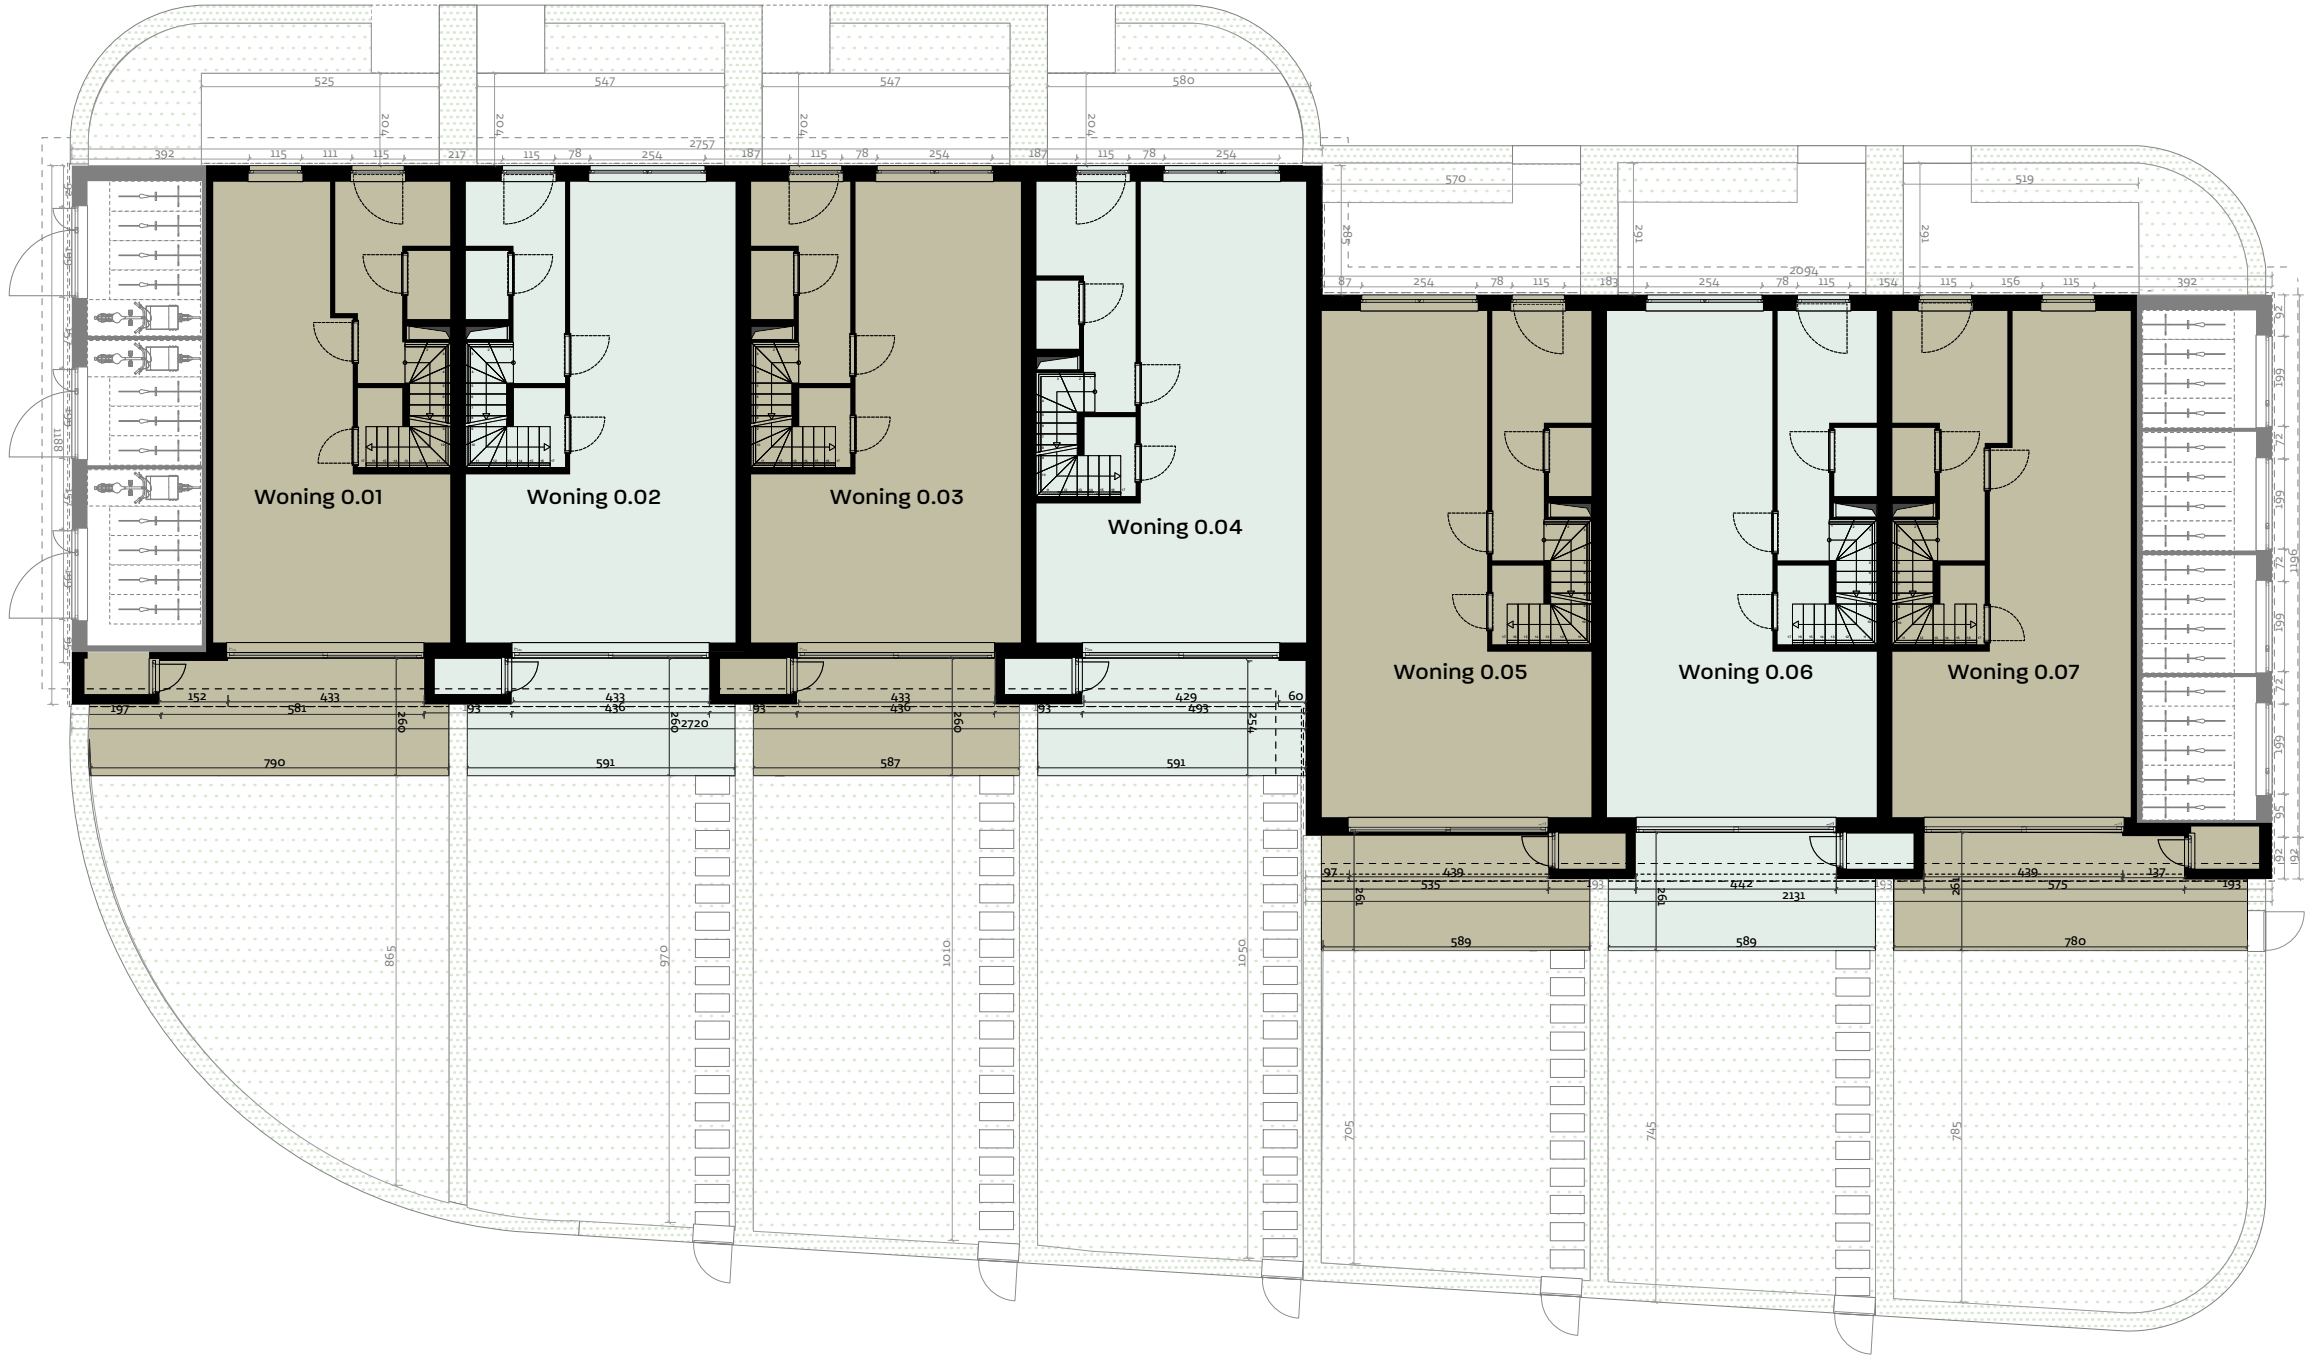

Datum: _____

Handtekening kopers: _____

Vooraanzicht



Projectontwikkelaar

.danneels
WE BUILD PEOPLE HAPPY

Sint-Baafskerkstraat 1
8200 Sint-Andries

Architect

WES



Edmond Blockstraat 9
9050 Gentbrugge

Woning 0.03

3 slaapkamers

Datum: _____

Handtekening kopers: _____

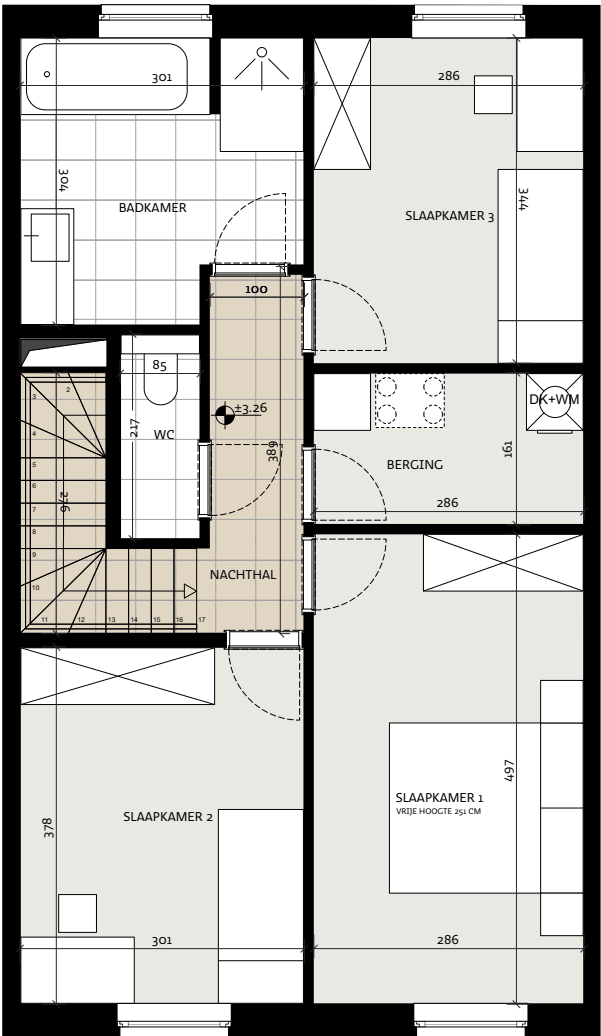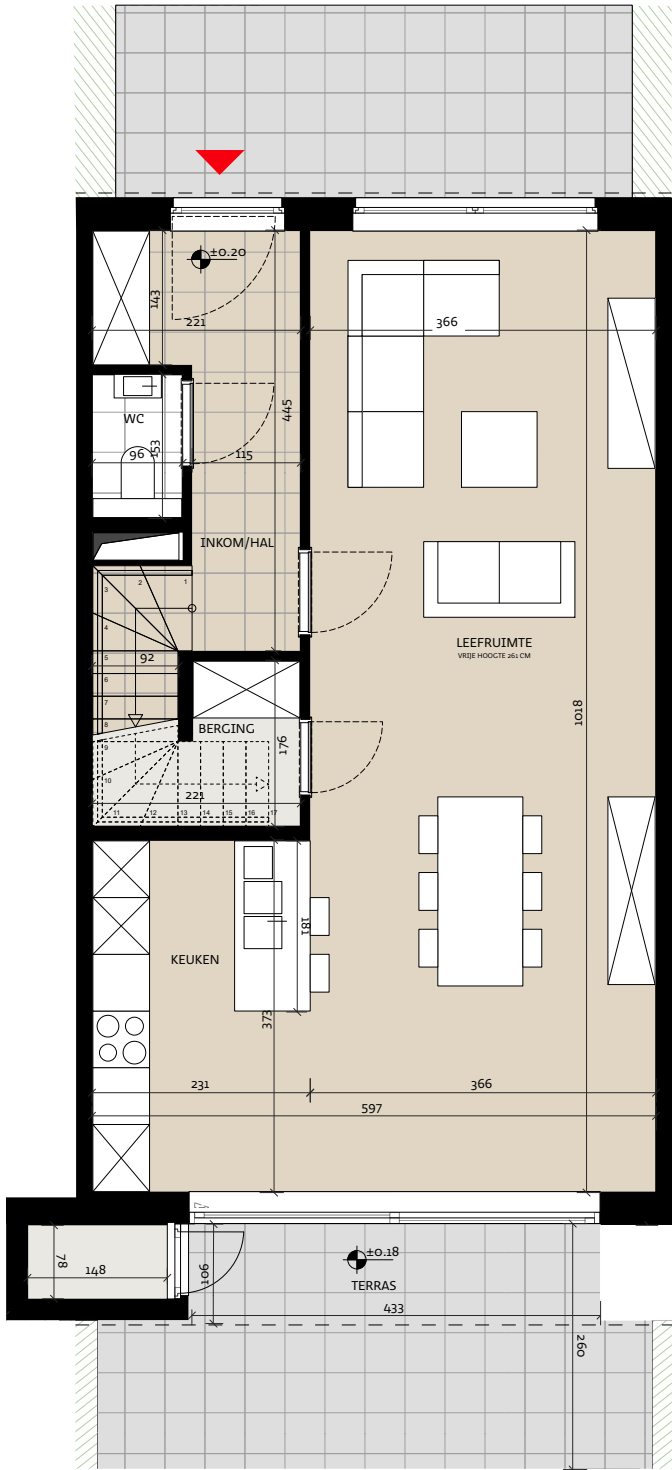


Woning 0.03
Bosveld 14, 9300 Aalst


Slaapkamers _____ 3



Vooraanzicht

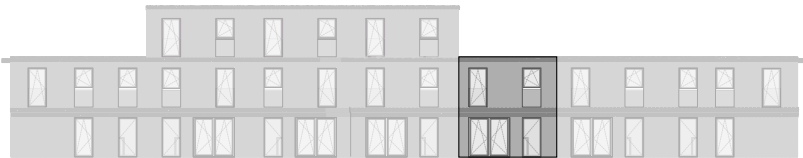

Situeringsplan

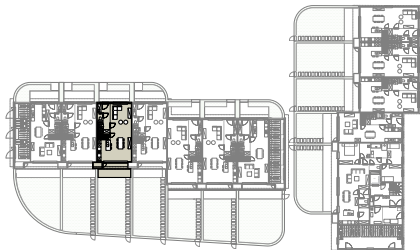

Projectontwikkelaar

.danneels
WE BUILD PEOPLE HAPPY

Sint-Baafskerkstraat 1
8200 Sint-Andries

Architect


WES

Edmond Blockstraat


Edmond Blockstraat 9
9050 Gentbrugge

Woning 0.03

3 slaapkamers

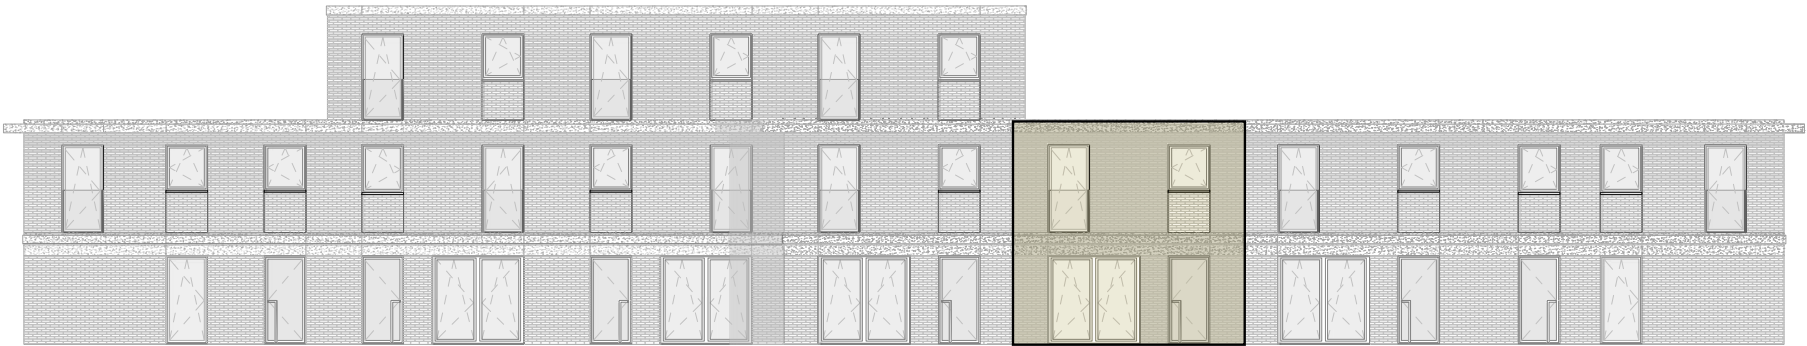


Gevel Noord

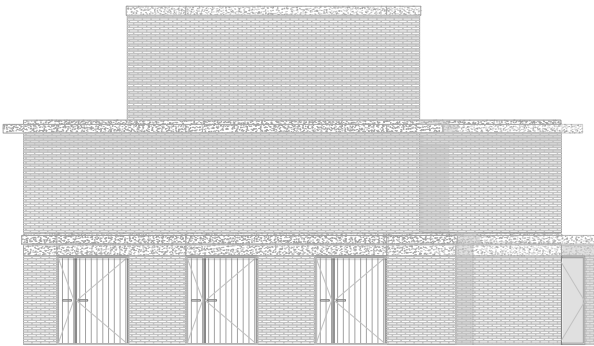


Gevel West

Datum: _____

Handtekening kopers: _____

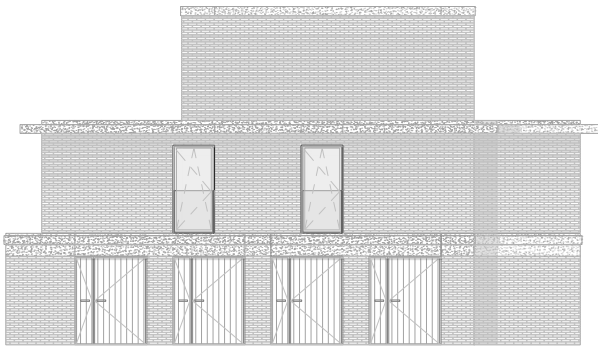


Gevel Oost

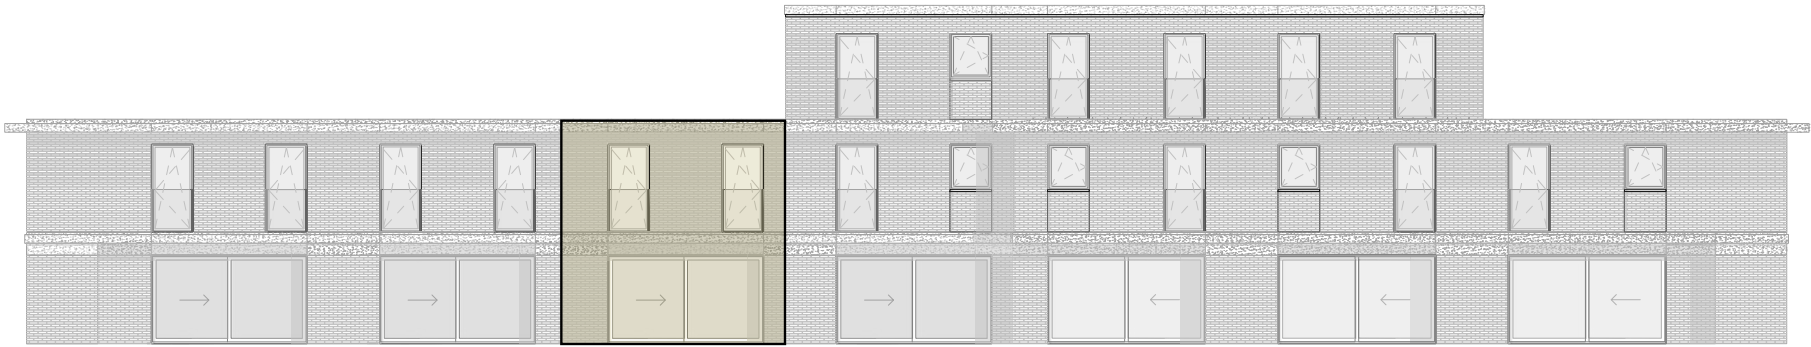


Gevel Zuid

Woning 0.03
Bosveld 14, 9300 Aalst

Slaapkamers _____ 3

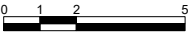

Situeringsplan

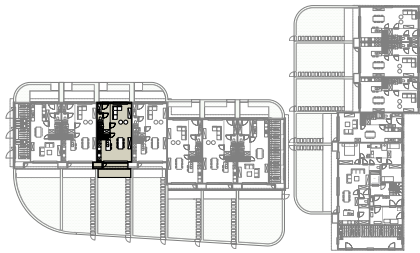

Projectontwikkelaar

.danneels
WE BUILD PEOPLE HAPPY

Sint-Baafskerkstraat 1
8200 Sint-Andries

Architect

WES

Engel

Edmond Blockstraat 9
9050 Gentbrugge