

Inplantingsplan



Datum: _____

Handtekening kopers: _____

Inplantingsplan
Bosveld 14, 9300 Aalst



Projectontwikkelaar

.danneels
WE BUILD PEOPLE HAPPY

Sint-Baafskerkstraat 1
8200 Sint-Andries


Architect

WES

Edmond Blockstraat 9
9050 Gentbrugge

Gebouw A

7 woningen

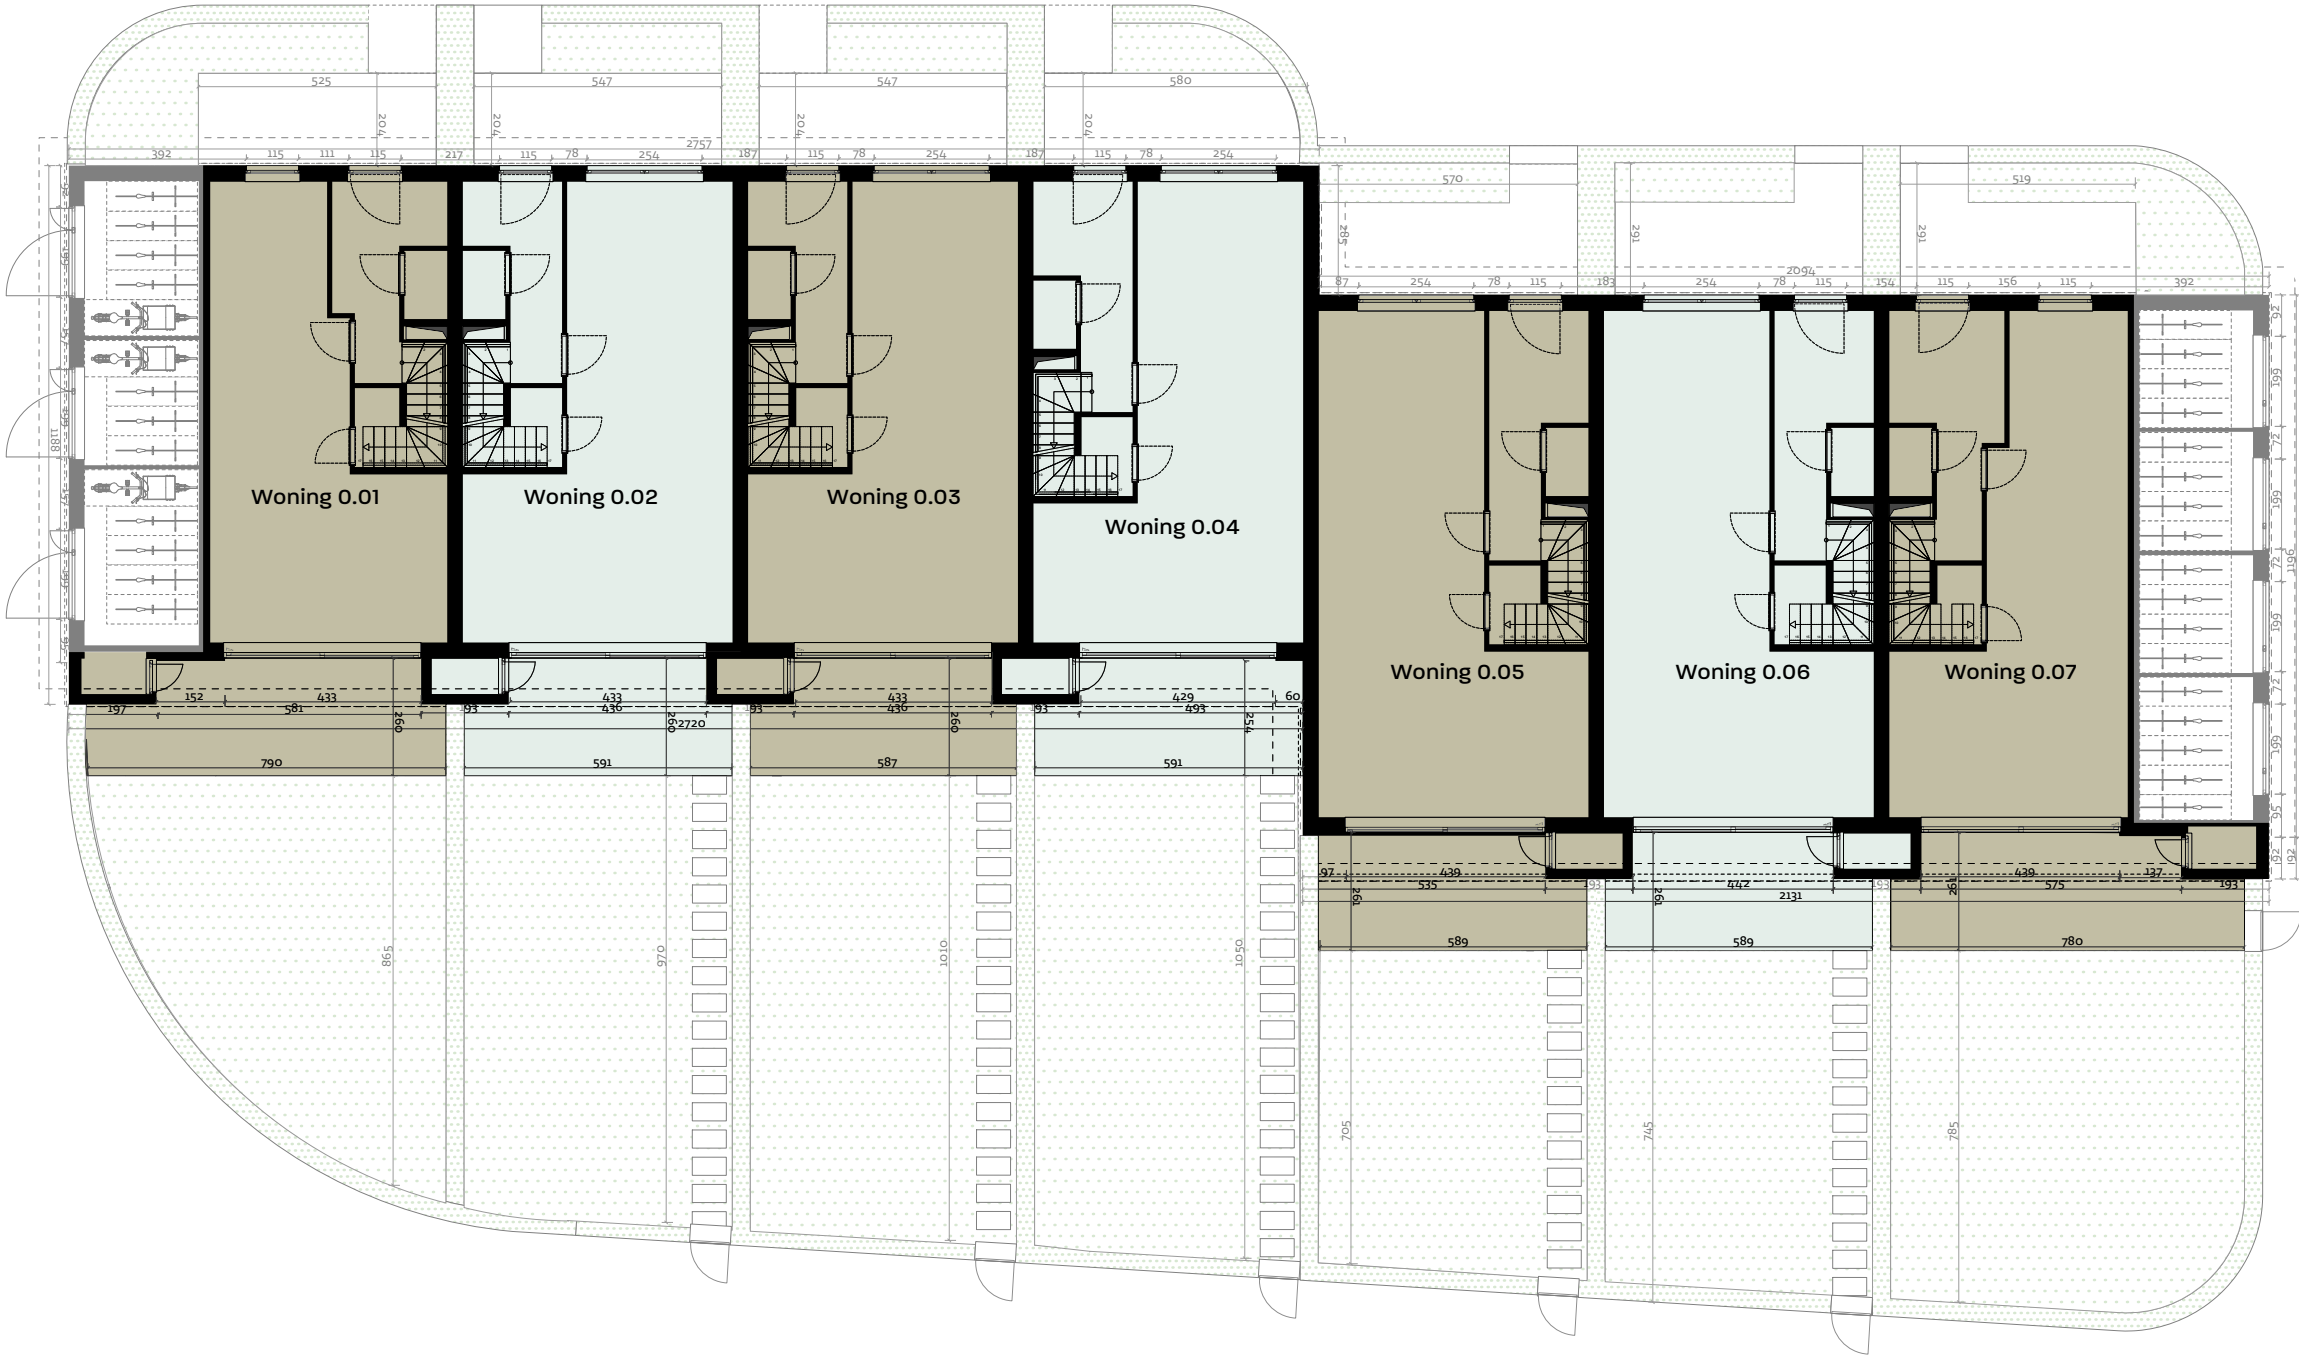

Datum: _____

Handtekening kopers: _____

Vooraanzicht



Projectontwikkelaar

.danneels
WE BUILD PEOPLE HAPPY

Sint-Baafskerkstraat 1
8200 Sint-Andries

Architect

WES

Edmond Blockstraat 9
9050 Gentbrugge

Woning 0.06


4 slaapkamers

Datum: _____


Handtekening kopers: _____

Woning 0.06
Bosveld 14, 9300 Aalst



Slaapkamers _____ 4

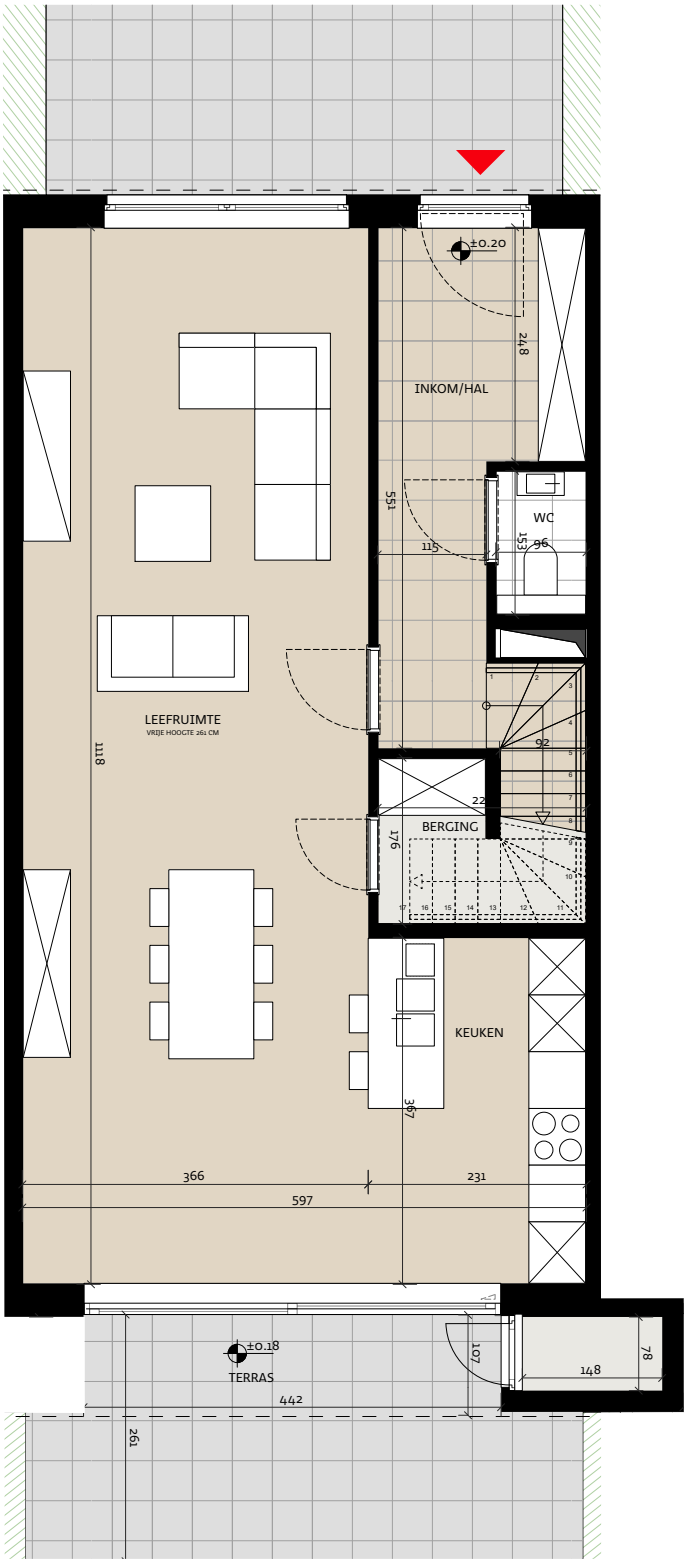

Vooraanzicht

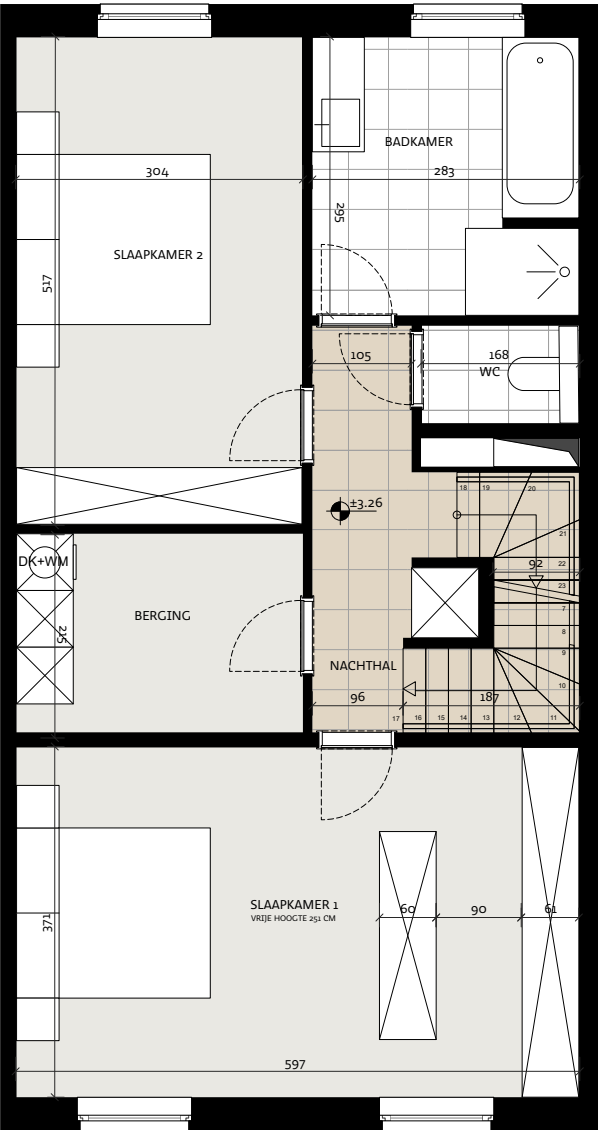

Situeringsplan

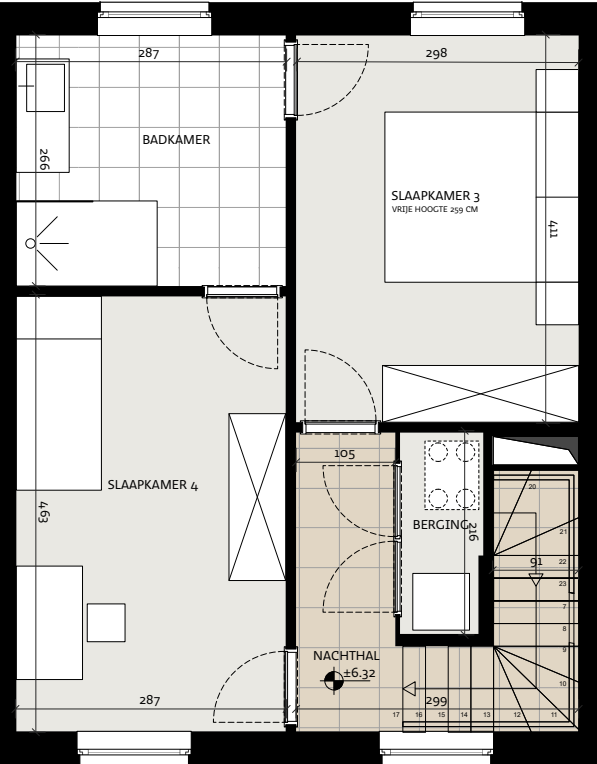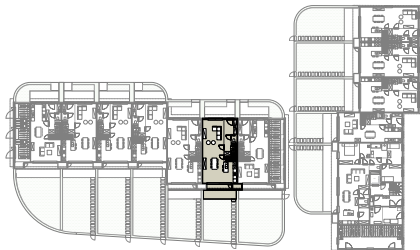

Projectontwikkelaar

.danneels
WE BUILD PEOPLE HAPPY

Sint-Baafskerkstraat 1
8200 Sint-Andries

Architect


WES

Edmond Blockstraat 9


Edmond Blockstraat 9
9050 Gentbrugge

Woning 0.06


4 slaapkamers

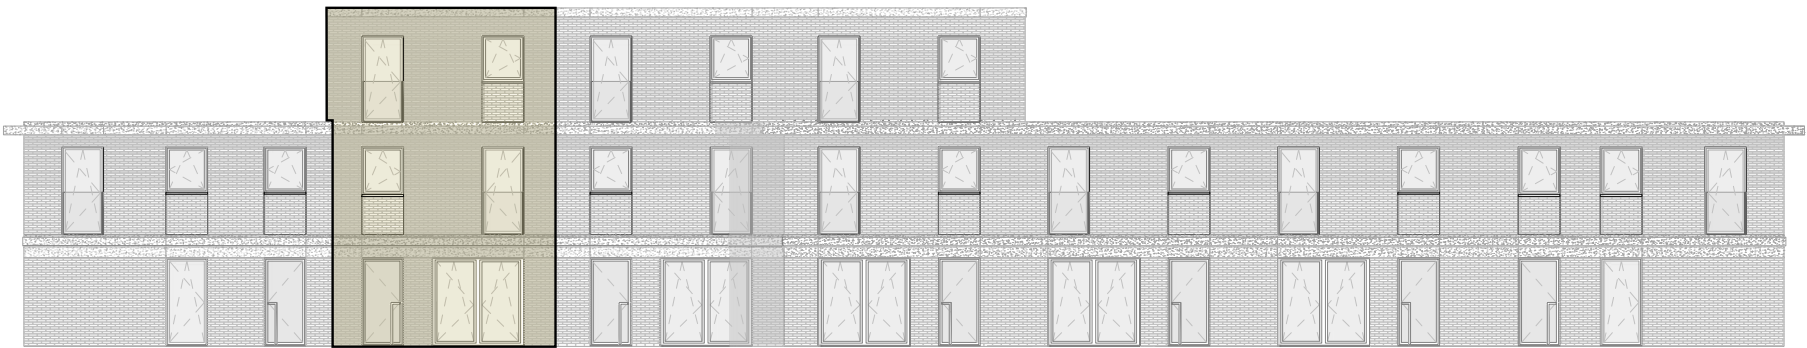


Gevel Noord

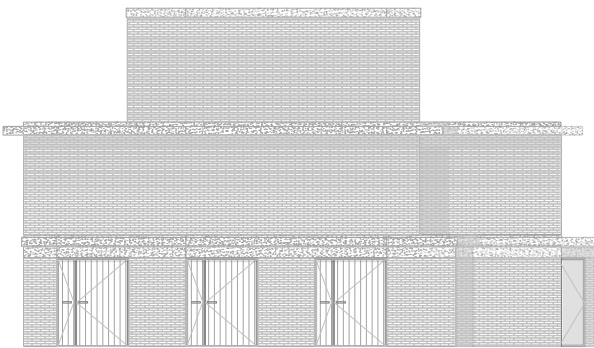

Gevel West

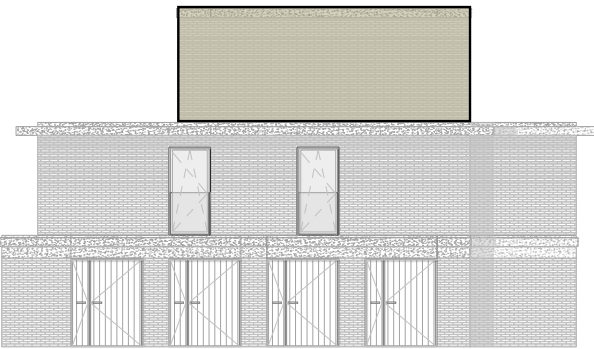

Gevel Oost

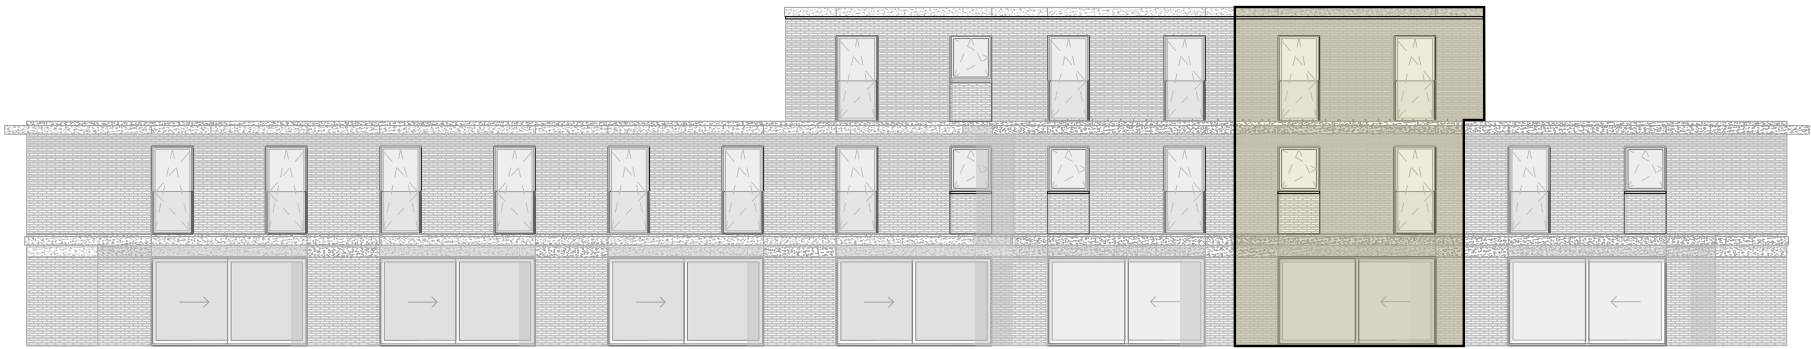


Gevel Zuid

Datum: _____


Handtekening kopers: _____

Woning 0.06
Bosveld 14, 9300 Aalst

Slaapkamers _____ 4

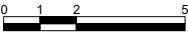

Situeringsplan

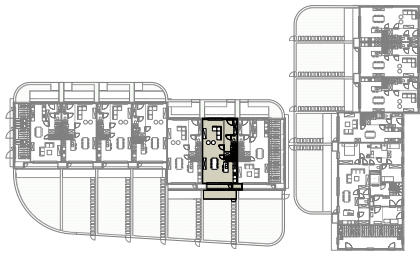

Projectontwikkelaar

.danneels
WE BUILD PEOPLE HAPPY

Sint-Baafskerkstraat 1
8200 Sint-Andries

Architect

WES

Edmond Blockstraat 9
9050 Gentbrugge