


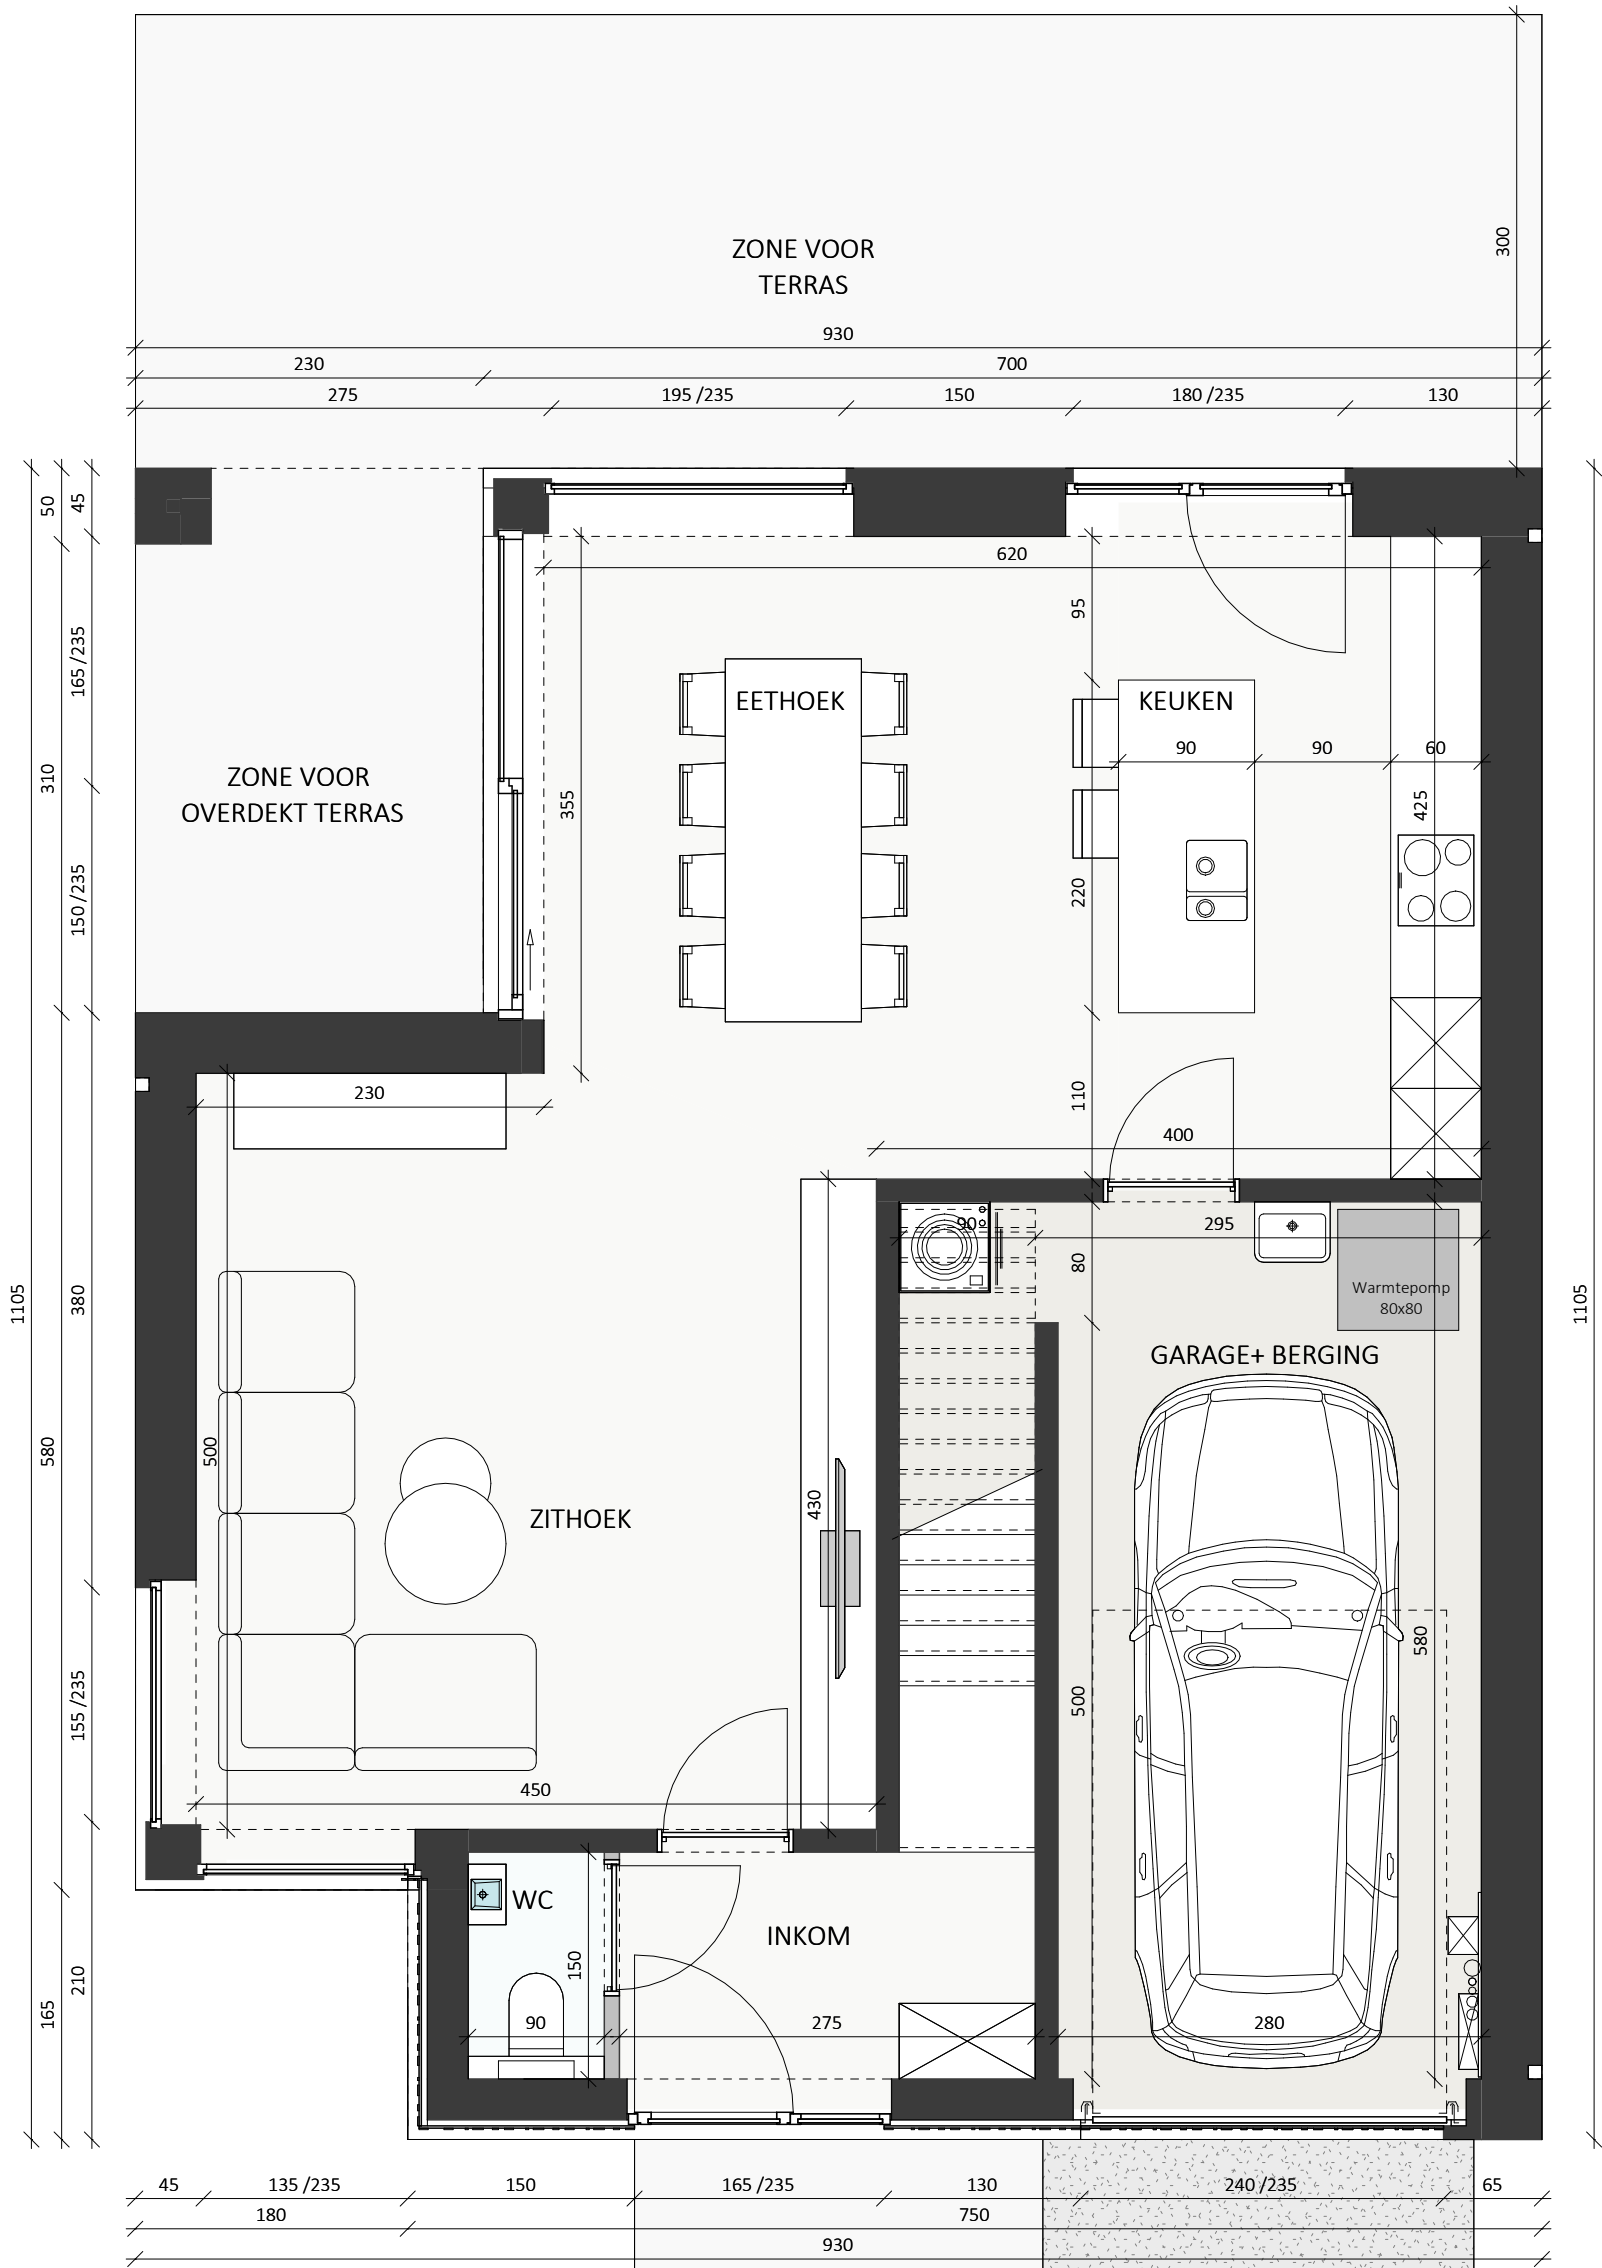

De getekende meubels zijn slechts indicatief en maken geen deel uit van de verkoopsovereenkomst. Deze tekening en de maatvoering hierop is indicatief. Het verkoopslastenboek heeft voorrang op de plannen.



Datum:
Handtekening:

LOT 13

GELIJKVLOERS

Versie
Bruto oppervlakte

UVG
91,50 m²

De getekende meubels zijn slechts indicatief en maken geen deel uit van de verkoopsovereenkomst. Deze tekening en de maatvoering hierop is indicatief. Het verkoopslastenboek heeft voorrang op de plannen.


Projectontwikkelaar

Architect

.danneels
WE BUILD PEOPLE HAPPY

Sint-Baafskerkstraat 1
8200 Sint - Andries
TEL 050/47 10 10

berkeinarchitects
Bellemstraat 50
9880 Aalter

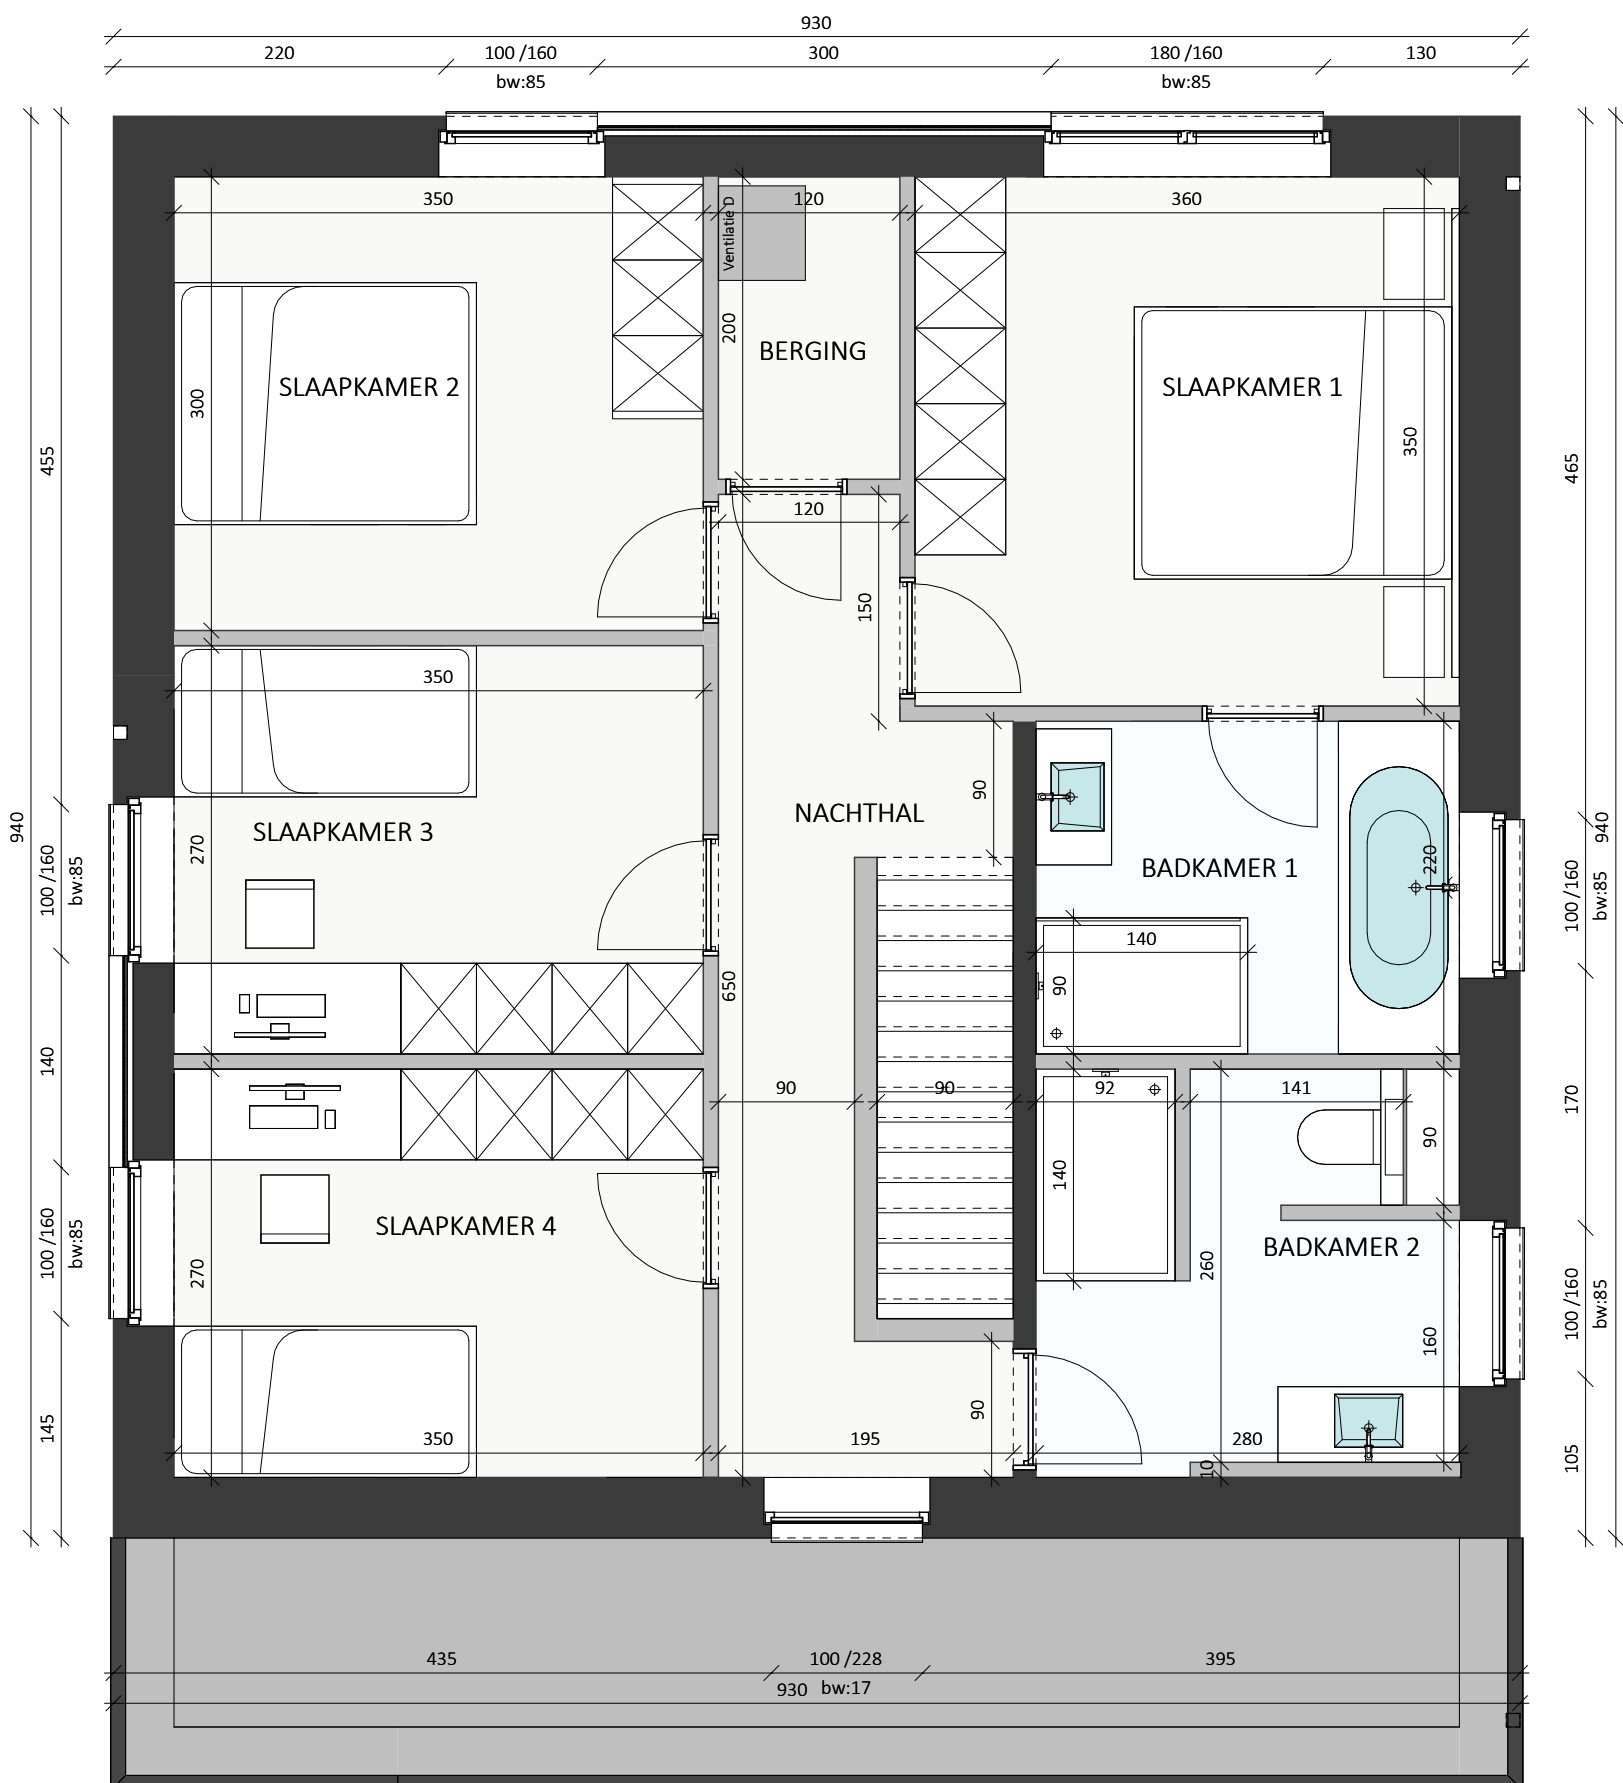

Datum:
Handtekening:

LOT 13

VERDIEPING

Versie UVG
Bruto oppervlakte 87,40 m²
Slaapkamers 4

De getekende meubels zijn slechts indicatief en maken geen deel uit van de verkoopsovereenkomst. Deze tekening en de maatvoering hierop is indicatief. Het verkoopslastenboek heeft voorrang op de plannen.


Projectontwikkelaar

Architect

.danneels
WE BUILD PEOPLE HAPPY

Sint-Baafskerkstraat 1
8200 Sint - Andries
TEL 050/47 10 10

berkeinarchitects
Bellemstraat 50
9880 Aalter

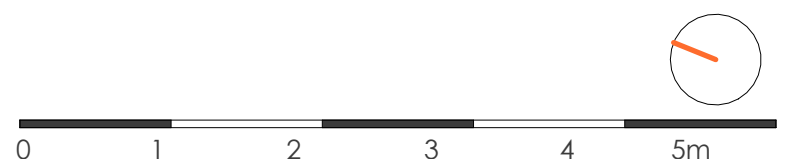



MALLE

Vogelsanck + Eggerstraat



Datum:
Handtekening:

LOT 13

VOORGEVEL

Versie UVG



Projectontwikkelaar

Architect

.danneels
WE BUILD PEOPLE HAPPY

Sint-Baafskerkstraat 1
8200 Sint - Andries
TEL 050/47 10 10

berkeinarchitects
Bellemstraat 50 9880 Aalter

De getekende meubels zijn slechts indicatief en maken geen deel uit van de verkoopsovereenkomst. Deze tekening en de maatvoering hierop is indicatief. Het verkoopslastenboek heeft voorrang op de plannen.



MALLE

Vogelsanck + Eggerstraat



Datum:
Handtekening:

LOT 13

LINKERZIJGEVEL

Versie UVG

Projectontwikkelaar

Architect

.danneels
WE BUILD PEOPLE HAPPY

Sint-Baafskerkstraat 1
8200 Sint - Andries
TEL 050/47 10 10

berkeinarchitects
Bellestraat 50 9880 Aalter

De getekende meubels zijn slechts indicatief en maken geen deel uit van de verkoopsovereenkomst. Deze tekening en de maatvoering hierop is indicatief. Het verkoopslastenboek heeft voorrang op de plannen.



MALLE

Vogelsanck + Eggerstraat



Datum:
Handtekening:

LOT 13

ACHTERGEVEL

Versie UVG



Projectontwikkelaar

Architect

.danneels
WE BUILD PEOPLE HAPPY

Sint-Baafskerkstraat 1
8200 Sint - Andries
TEL 050/47 10 10


berkeinarchitects
Bellemstraat 50 9880 Aalter

De getekende meubels zijn slechts indicatief en maken geen deel uit van de verkoopsovereenkomst. Deze tekening en de maatvoering hierop is indicatief. Het verkoopslastenboek heeft voorrang op de plannen.

b

MALLE

Vogelsanck + Eggerstraat

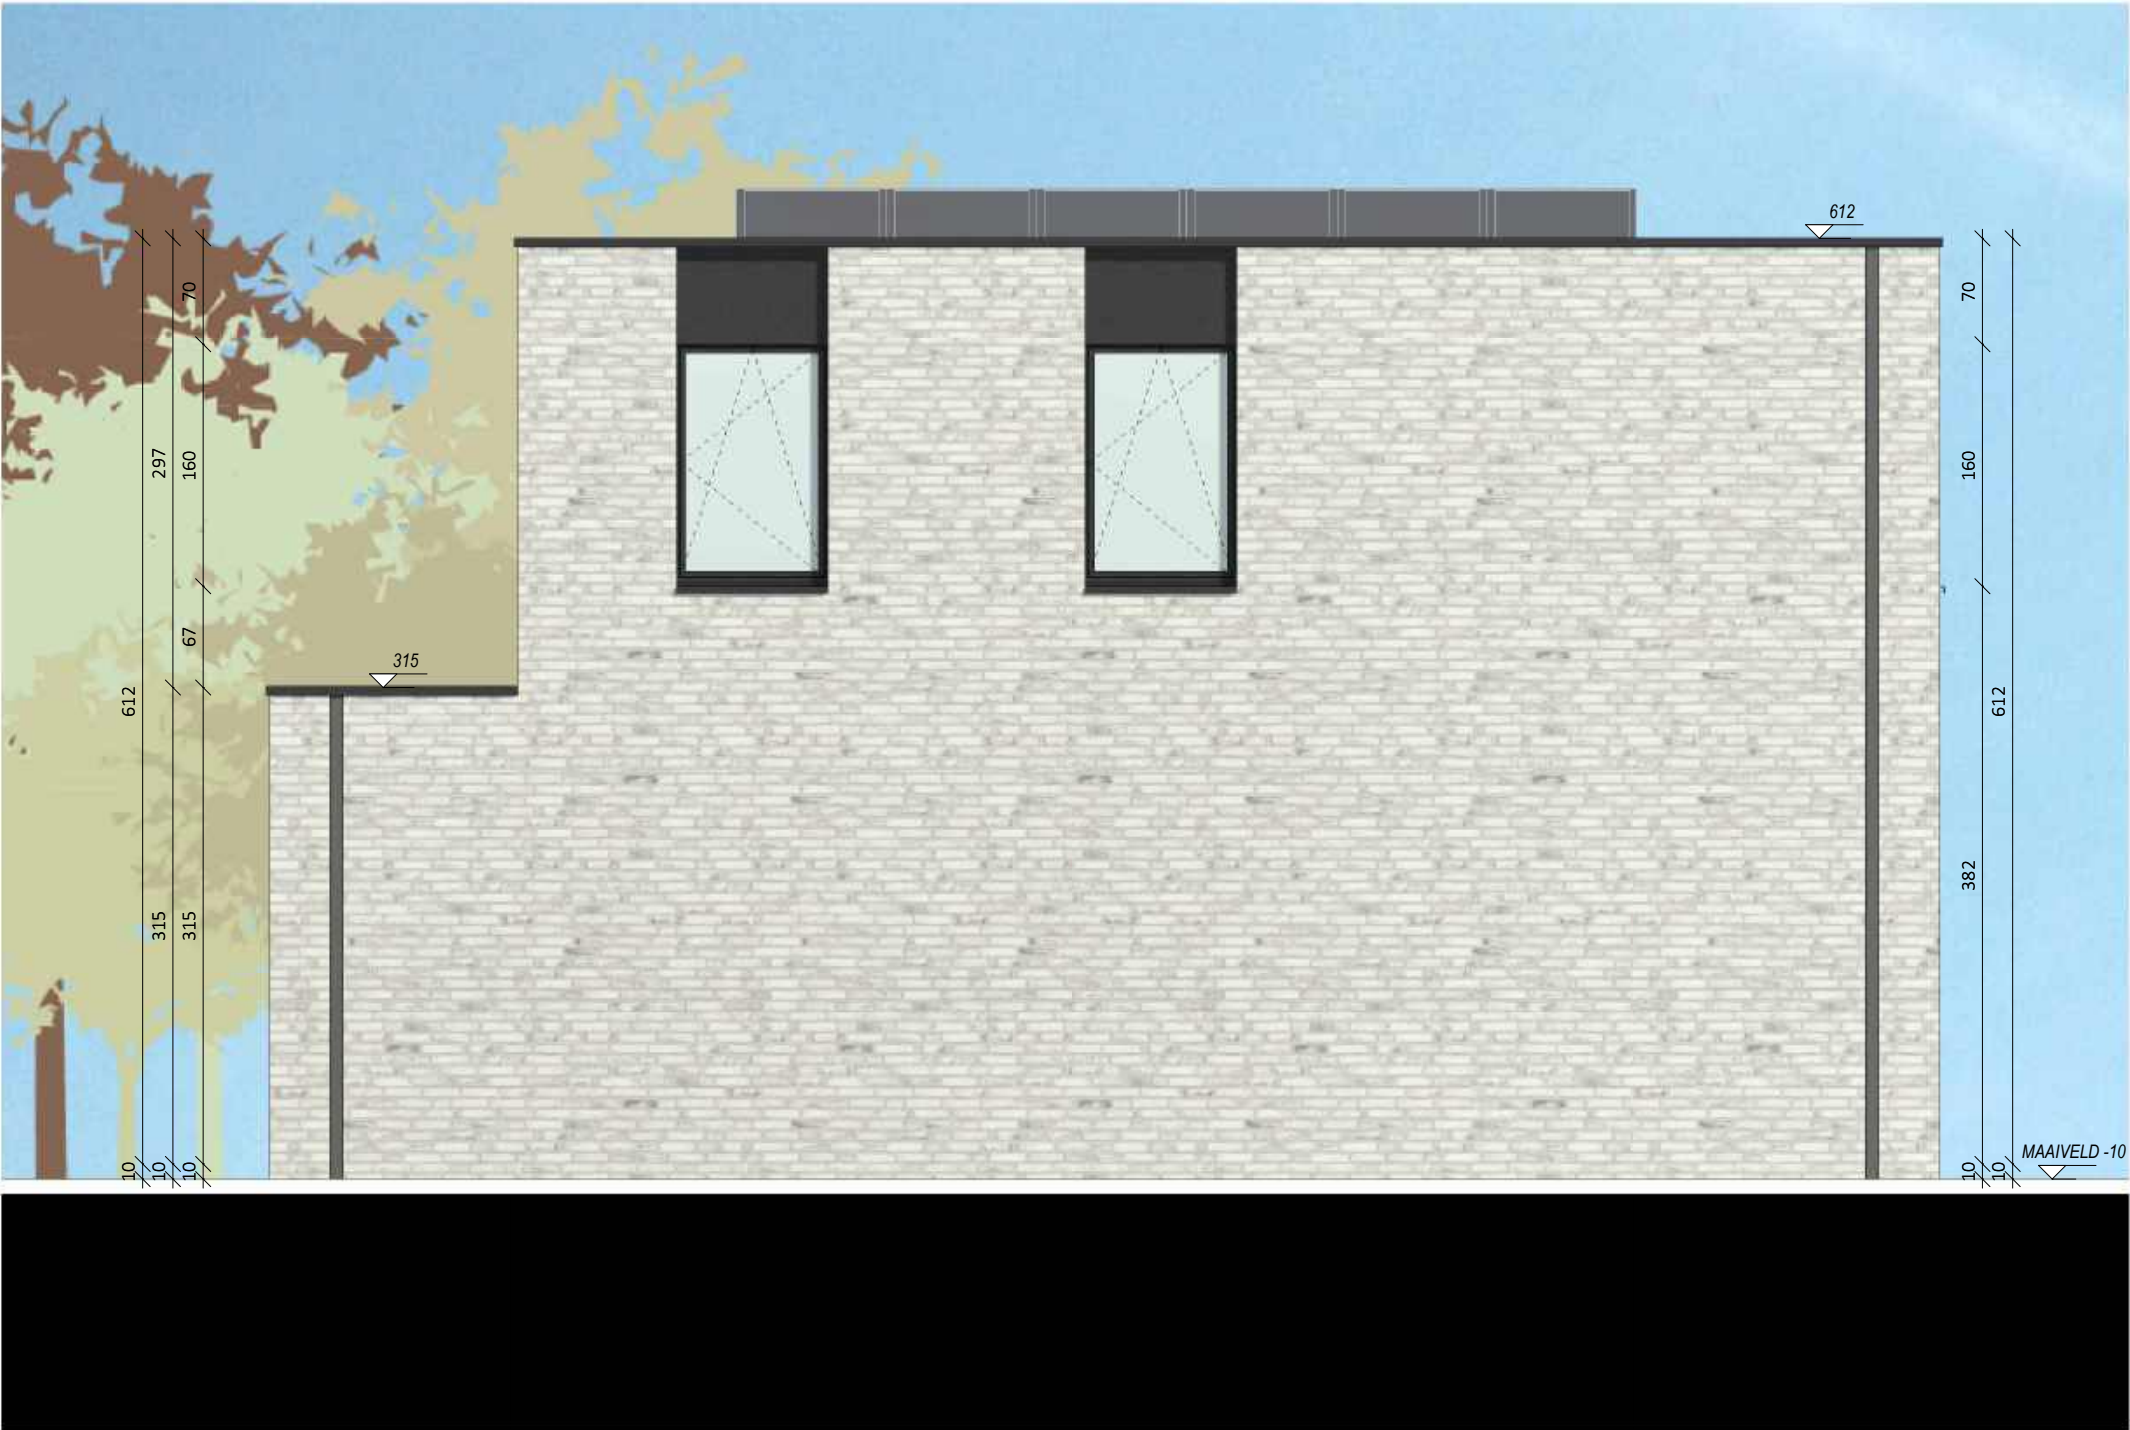

Datum:
Handtekening:

LOT 13

RECHTERZIJGEVEL

Versie UVG

0 1 2 3 4 5m

Projectontwikkelaar


Architect

.danneels
WE BUILD PEOPLE HAPPY

Sint-Baafskerkstraat 1
8200 Sint - Andries
TEL 050/47 10 10

berkeinarchitects
Bellemstraat 50 9880 Aalter

De getekende meubels zijn slechts indicatief en maken geen deel uit van de verkoopsovereenkomst. Deze tekening en de maatvoering hierop is indicatief. Het verkoopslastenboek heeft voorrang op de plannen.

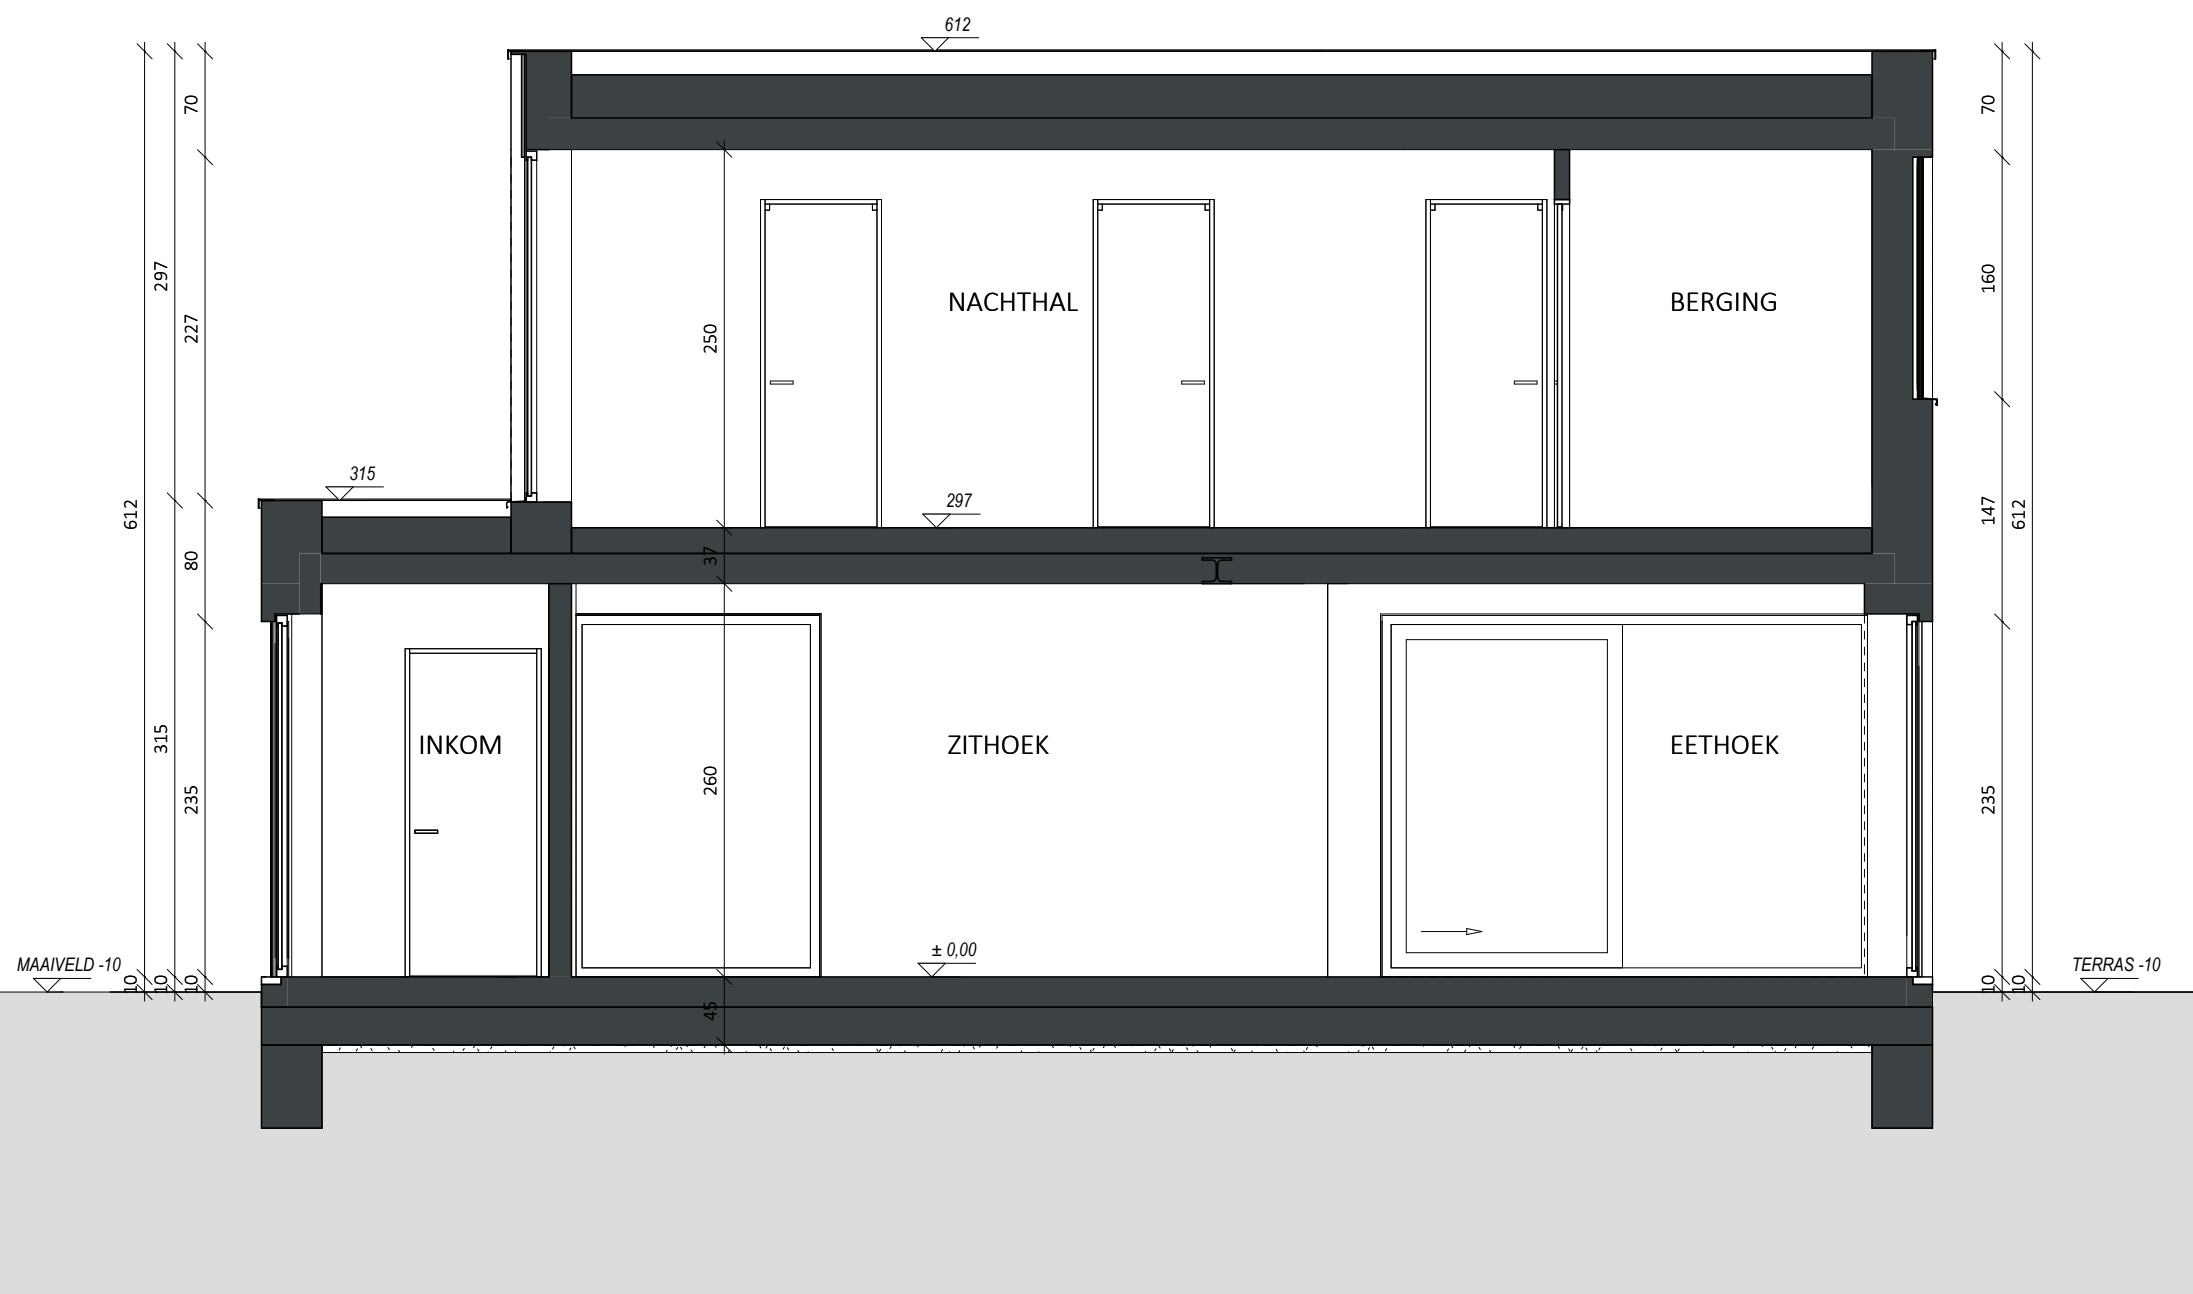

Datum:
Handtekening:

LOT 13

DOORSNEDE

Versie UVG

Projectontwikkelaar

Architect

