


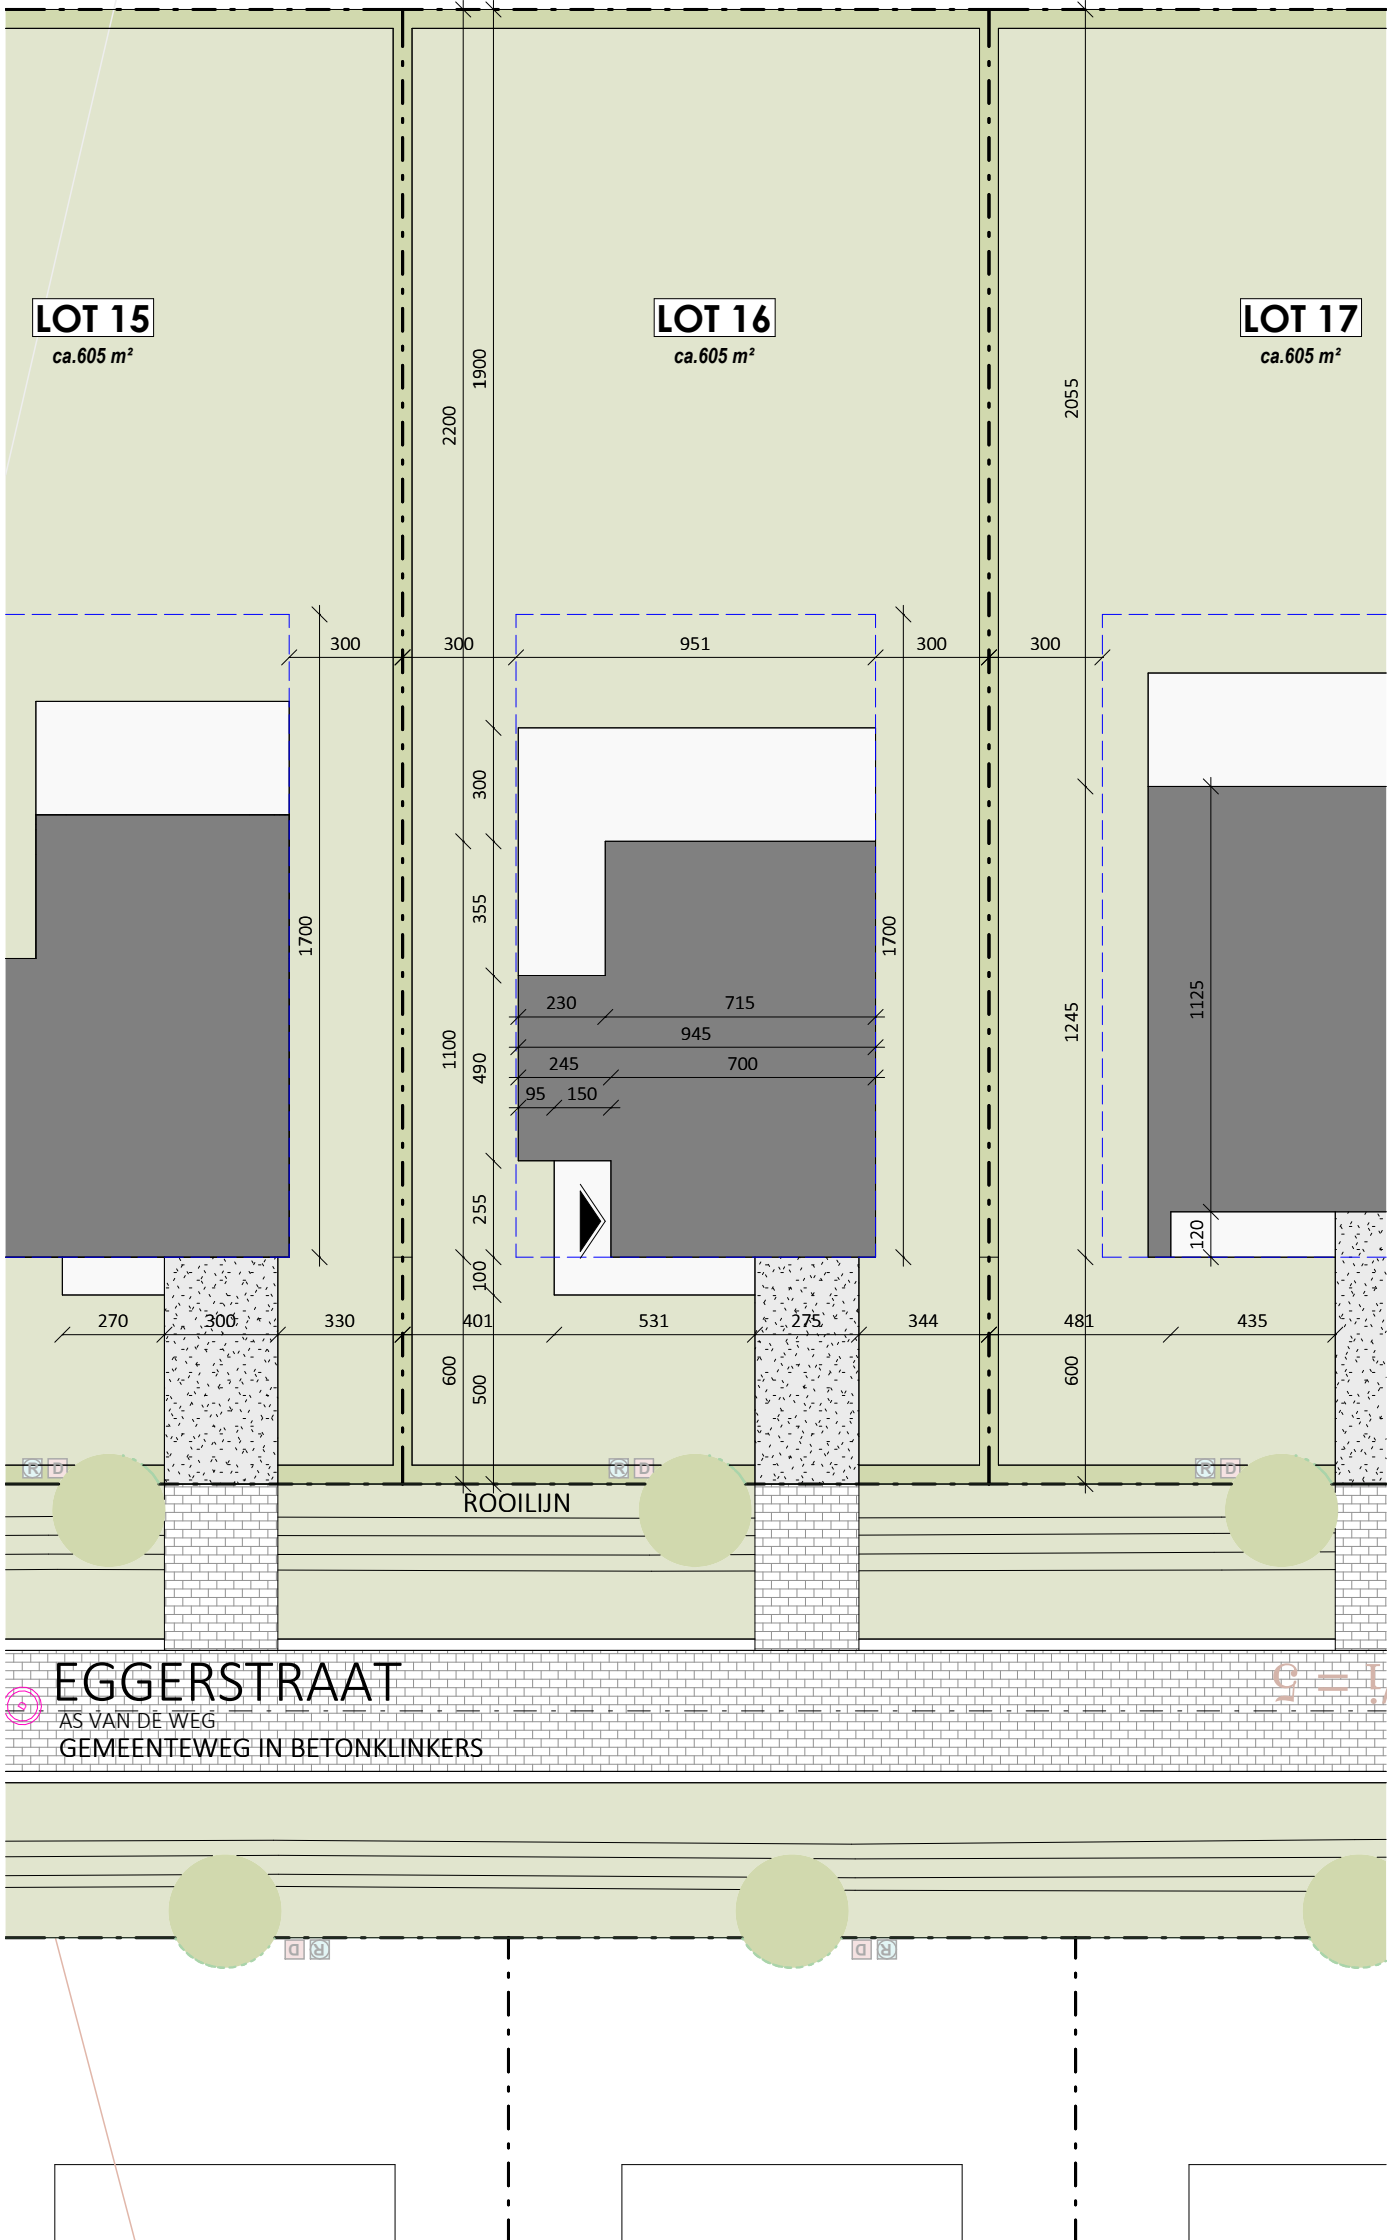

Datum:
Handtekening:

LOT 16

INPLANTINGSPLAN - LOT 16
Versie UVG


Projectontwikkelaar

Architect

.danneels
WE BUILD PEOPLE HAPPY

Sint-Baafskerkstraat 1
8200 Sint - Andries
TEL 050/47 10 10

berkeinarchitects
Bellemstraat 50
9880 Aalter

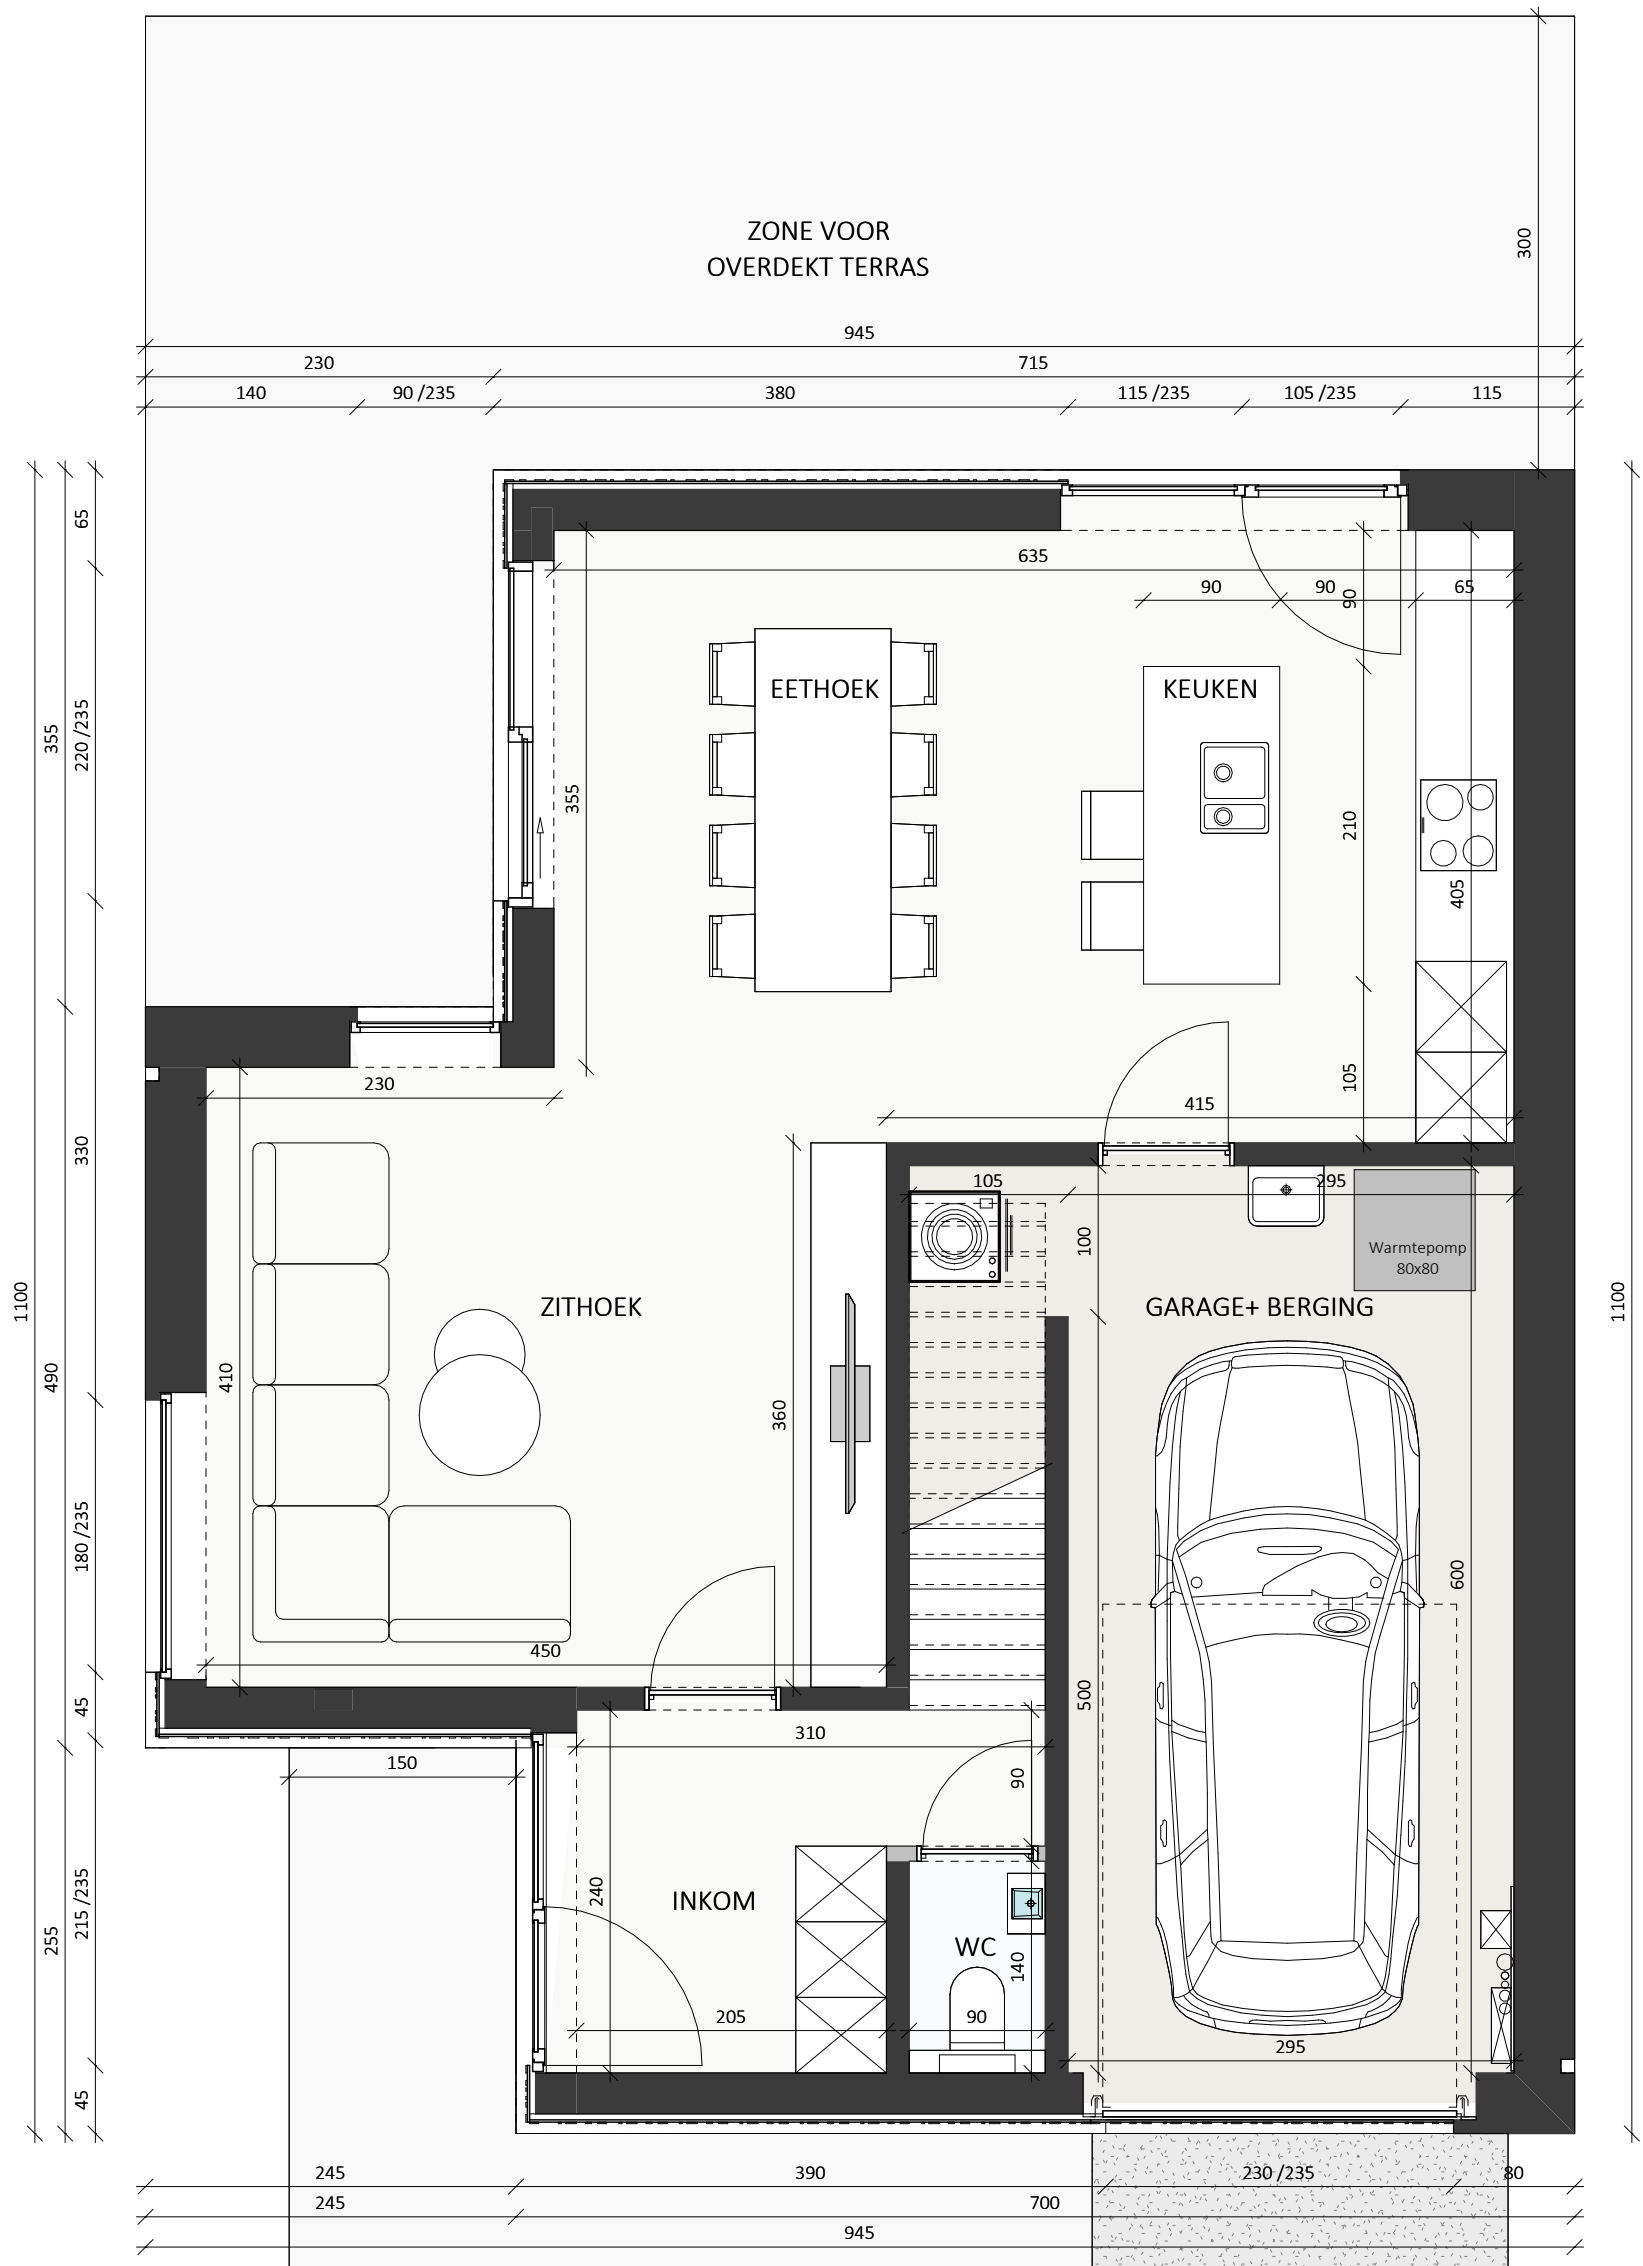

Datum:

Handtekening:

LOT 16

GELIJKVLOERS

Versie
Bruto oppervlakte

UVG
89,55 m²

De getekende meubels zijn slechts indicatief en maken geen deel uit van de verkoopsovereenkomst. Deze tekening en de maatvoering hierop is indicatief. Het verkoopslastenboek heeft voorrang op de plannen.


Projectontwikkelaar

Architect

.danneels
WE BUILD PEOPLE HAPPY

Sint-Baafskerkstraat 1
8200 Sint - Andries
TEL 050/47 10 10

berkeinarchitects
Bellemeestraat 50
9880 Aalter

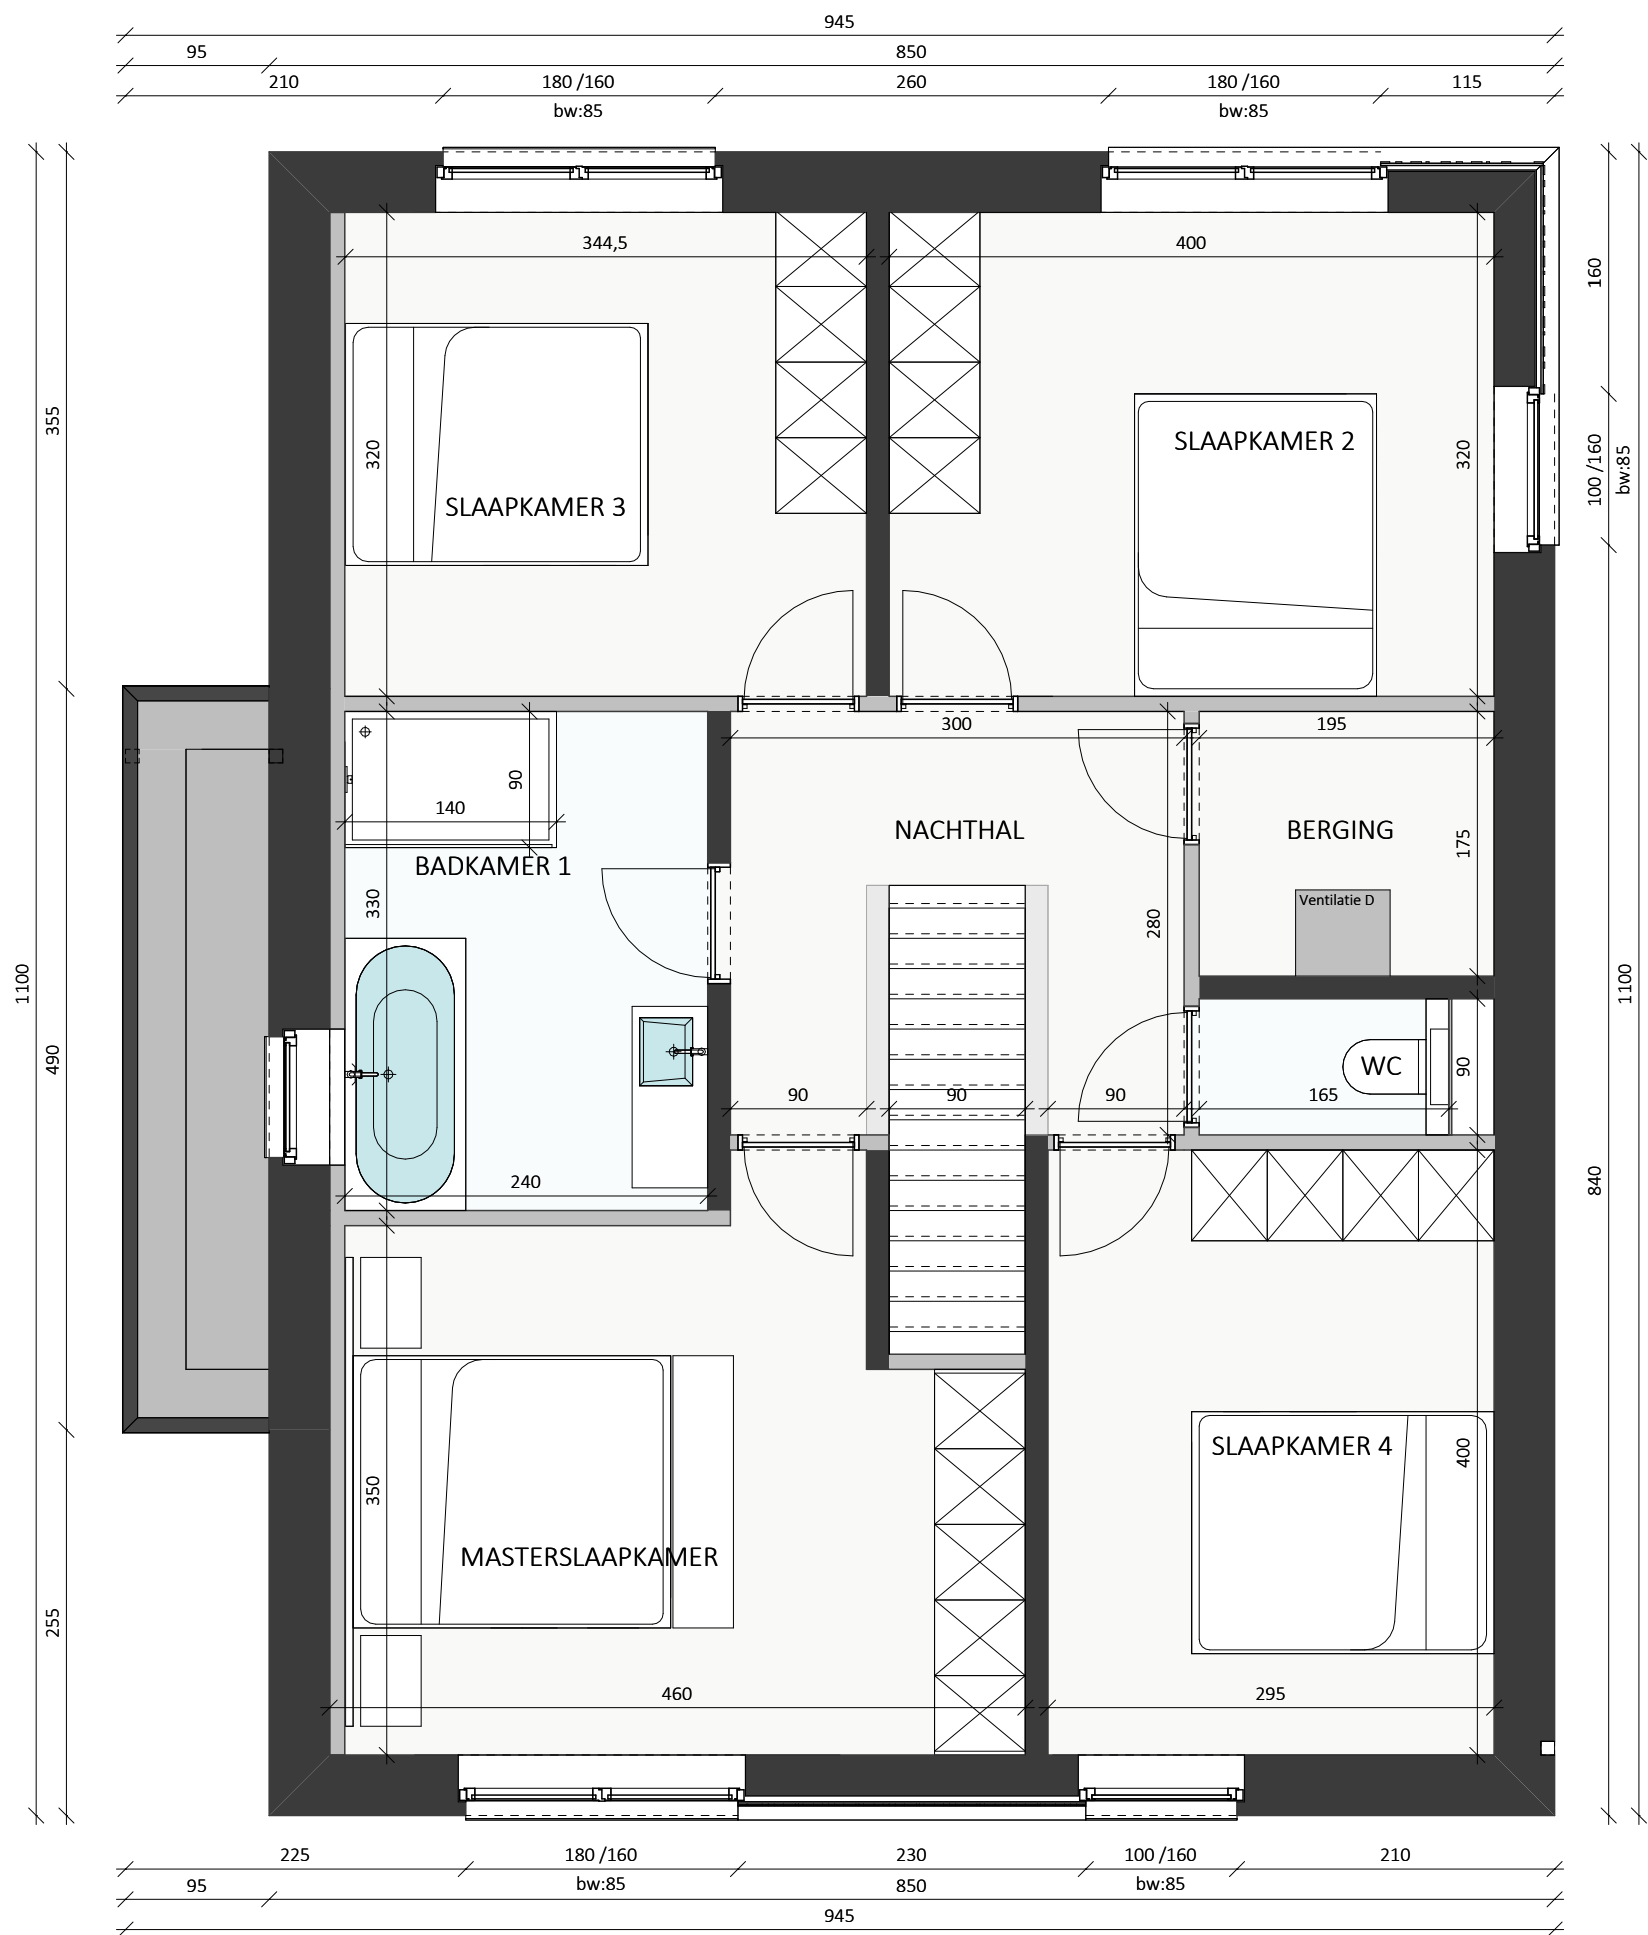

Datum:
Handtekening:

LOT 16

VERDIEPING

Versie
Bruto oppervlakte
Slaapkamers

UVG
93,50 m²
4

De getekende meubels zijn slechts indicatief en maken geen deel uit van de verkoopsovereenkomst. Deze tekening en de maatvoering hierop is indicatief. Het verkoopslastenboek heeft voorrang op de plannen.

Projectontwikkelaar

Architect

.danneels
WE BUILD PEOPLE HAPPY

Sint-Baafskerkstraat 1
8200 Sint - Andries
TEL 050/47 10 10

berkeinarchitects
Bellefstraat 50
9880 Aalter



MALLE

Vogelsanck + Eggerstraat



Datum:
Handtekening:

LOT 16

ACHTERGEVEL

Versie UVG



Projectontwikkelaar

Architect

.danneels
WE BUILD PEOPLE HAPPY

Sint-Baafskerkstraat 1
8200 Sint - Andries
TEL 050/47 10 10

berkeinarchitects
Bellemstraat 50 9880 Aalter

De getekende meubels zijn slechts indicatief en maken geen deel uit van de verkoopsovereenkomst. Deze tekening en de maatvoering hierop is indicatief. Het verkoopslastenboek heeft voorrang op de plannen.



Datum:
Handtekening:

LOT 16

LINKERZIJGEVEL

Versie UVG



Projectontwikkelaar

Architect



MALLE

Vogelsanck + Eggerstraat



Datum:
Handtekening:

LOT 16

RECHTERZIJGEVEL

Versie UVG



Projectontwikkelaar

Architect

.danneels
WE BUILD PEOPLE HAPPY

Sint-Baafskerkstraat 1
8200 Sint - Andries
TEL 050/47 10 10


berkeinarchitects
Bellemstraat 50 9880 Aalter

De getekende meubels zijn slechts indicatief en maken geen deel uit van de verkoopsovereenkomst. Deze tekening en de maatvoering hierop is indicatief. Het verkoopslastenboek heeft voorrang op de plannen.



MALLE

Vogelsanck + Eggerstraat

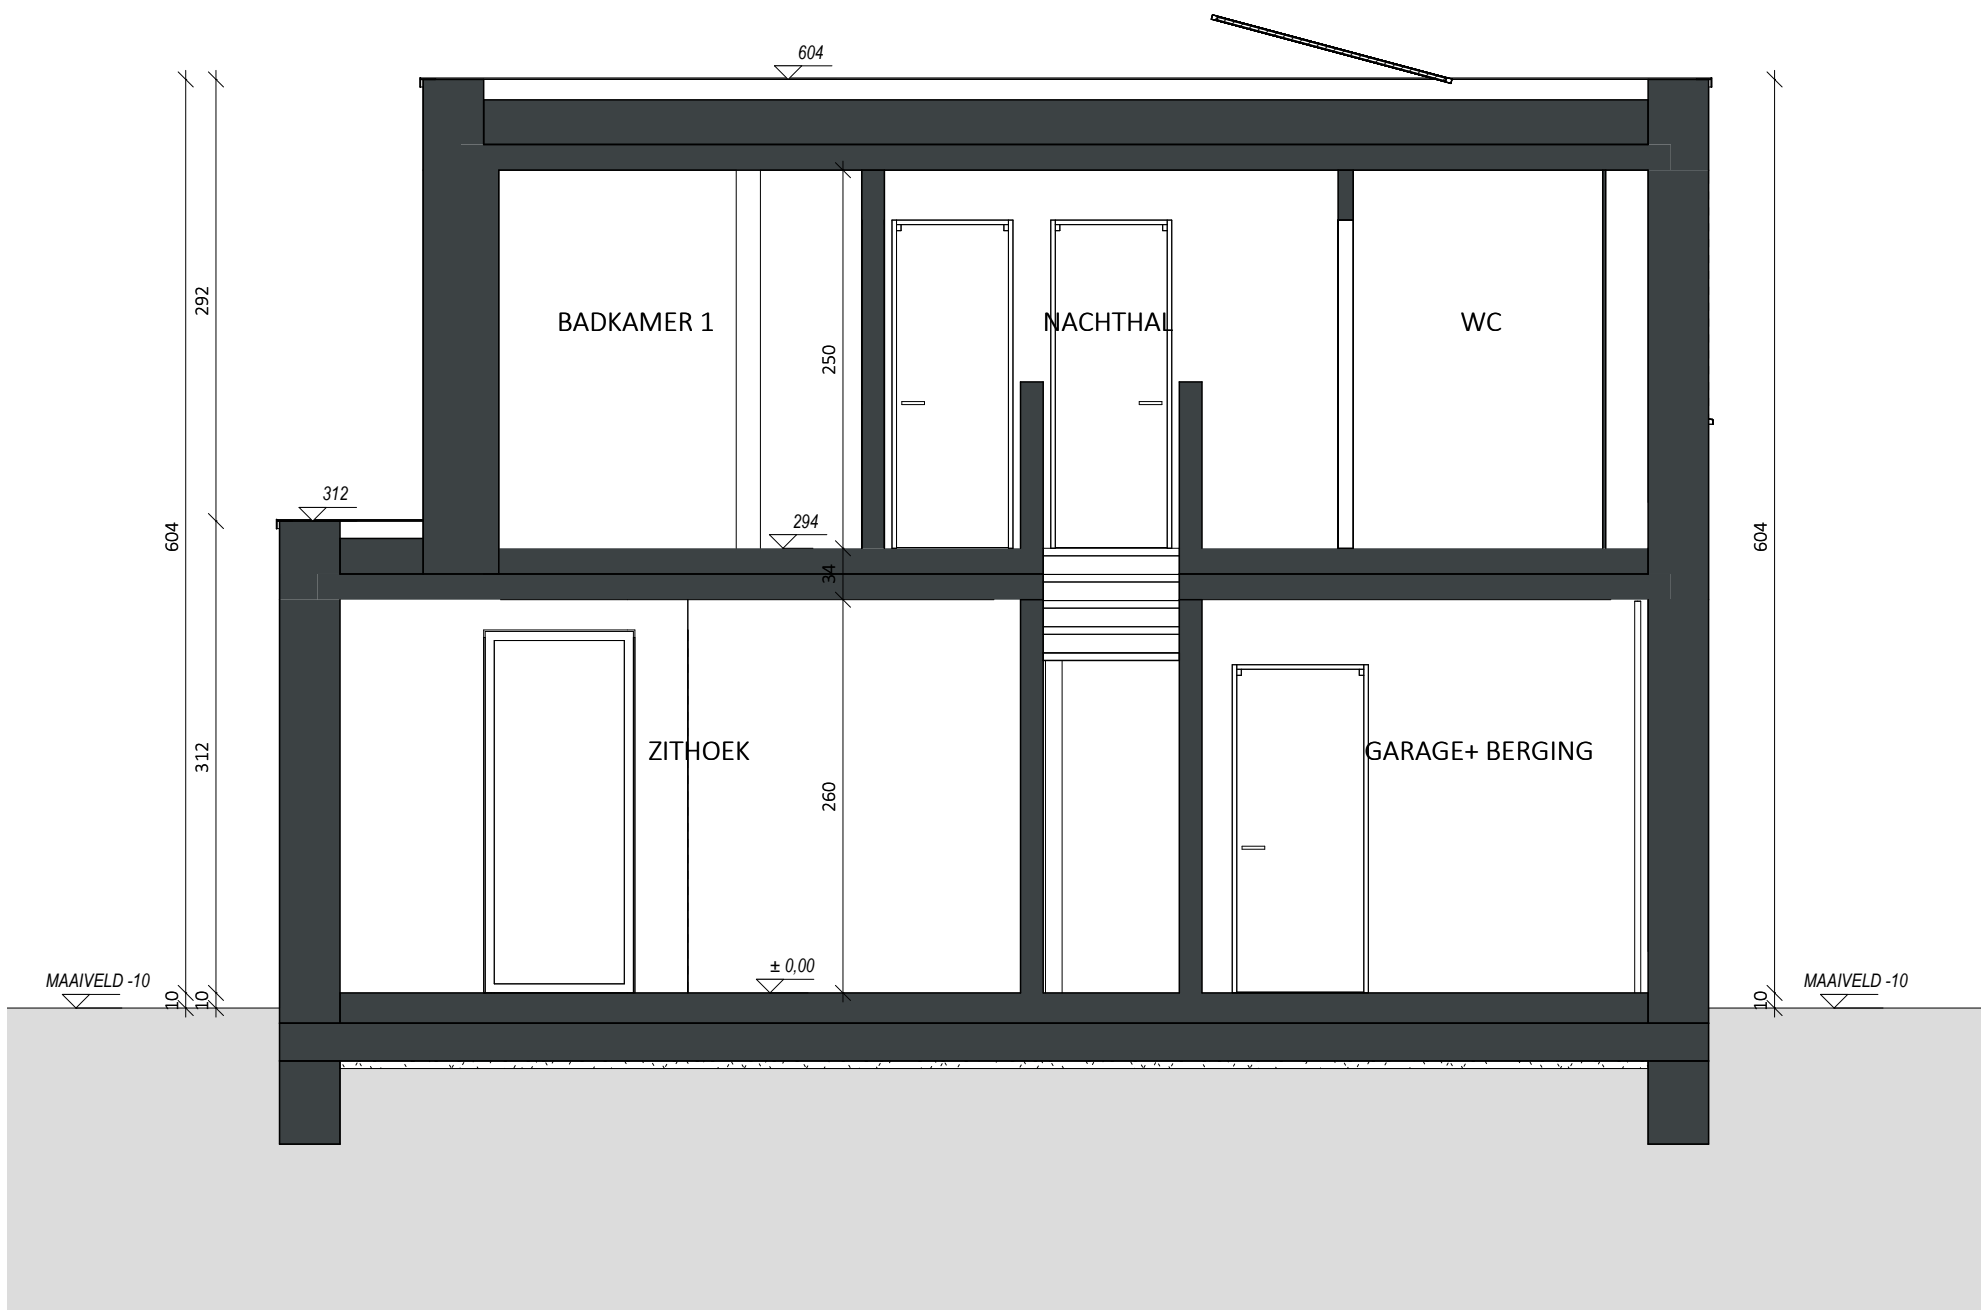

Datum:
Handtekening:

LOT 16

DOORSNEDE

Versie

UVG

Projectontwikkelaar

Architect

.danneels
WE BUILD PEOPLE HAPPY

Sint-Baafskerkstraat 1
8200 Sint - Andries
TEL 050/47 10 10

berkeinarchitects
Bellemstraat 50 9880 Aalter

De getekende meubels zijn slechts indicatief en maken geen deel uit van de verkoopsovereenkomst. Deze tekening en de maatvoering hierop is indicatief. Het verkoopslastenboek heeft voorrang op de plannen.