


De gegeven matcijfers en oppervlakten zijn grafisch benaderd.
Dit plan mag niet gebruikt worden voor eigendomsoverdracht.
Al de hoogtepeilen op het grondplan zijn gegeven in TAW-hoogte.

LEGENDE	
	bestaande bebouwing
	zone voor zij- en achtertuinen
	inplantingszone hoofdgebouw eengezinswoningen
	voortuinstrook
	overkapping te voorzien
	grondafstand
	gelegen binnen rooilijn
	maatvoering inplanting
	maatvoering
	rooilijn
	afsluiting
	bestaande grenspaal
	talud
	midden gracht
	boom

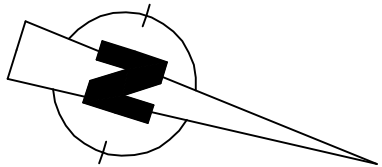


Opmerking

Kavels 1a en 2a gelegen binnen ontworpen rooilijn, maar dienen niet te worden afgestaan.
Kavels 1a en 2a dienen gevoegd te worden bij kavels 1 en 2.
Kavel 3 is bestemd voor grondafstand.



LIGGINGSPLAN

schaal : 1 / 10 000

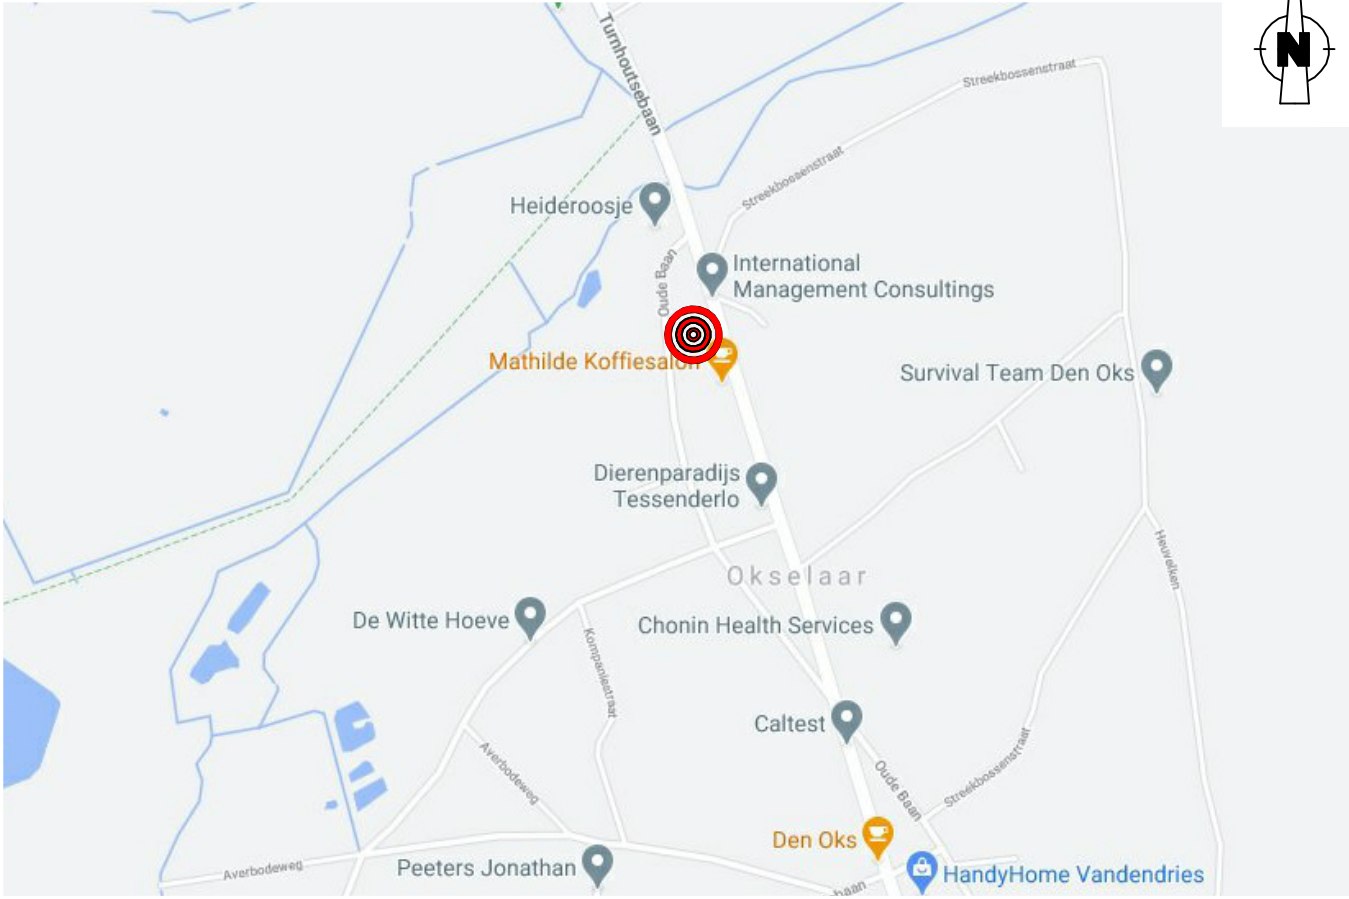

SITUERINGSPLAN

schaal : 1 / 1 500



VERKAVELINGSAANVRAAG

2 kavels voor halfopen bebouwing

VERKAVELINGSPLAN NIEUWE TOESTAND

1/250

plan nr. 1/5


provincie :	LIMBURG
gemeente :	TESSENDERLO
datum :	05/06/2023
dossier nr. :	A1150



kadastraal :
Tesselrolo
4de afdeling, sectie E
nrs. 2296/C/deel, 1401/A, 1399/D en 1395/02/G

de ontwerper :

FOUÉ JAN bvba
Landmeetkundig Studiebureau
Bezelaerstraat 128
2830 Willebroek
T 03 / 860 79 90
M jan@janfoque.be
LAN 040926

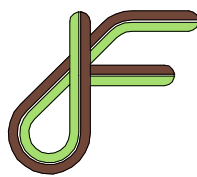

de aanvrager :



Danneels
Sint-Baafskerkstraat 1,
8200 Sint-Andries

wijzigingen :

nummer	datum	wijzigingen	nummer	datum	wijzigingen
A1150_1	22/02/23	bouwwijze strook 4m ipv 4,65m			
A1150_2	05/06/23	bepaling rooilijnen en grondafstand			

voor akkoord ondertekend door :

Goedgekeurd door het gemeentebestuur van Tesselrolo in zitting van :
Op bevel :

De Secretaris,

De Burgemeester