


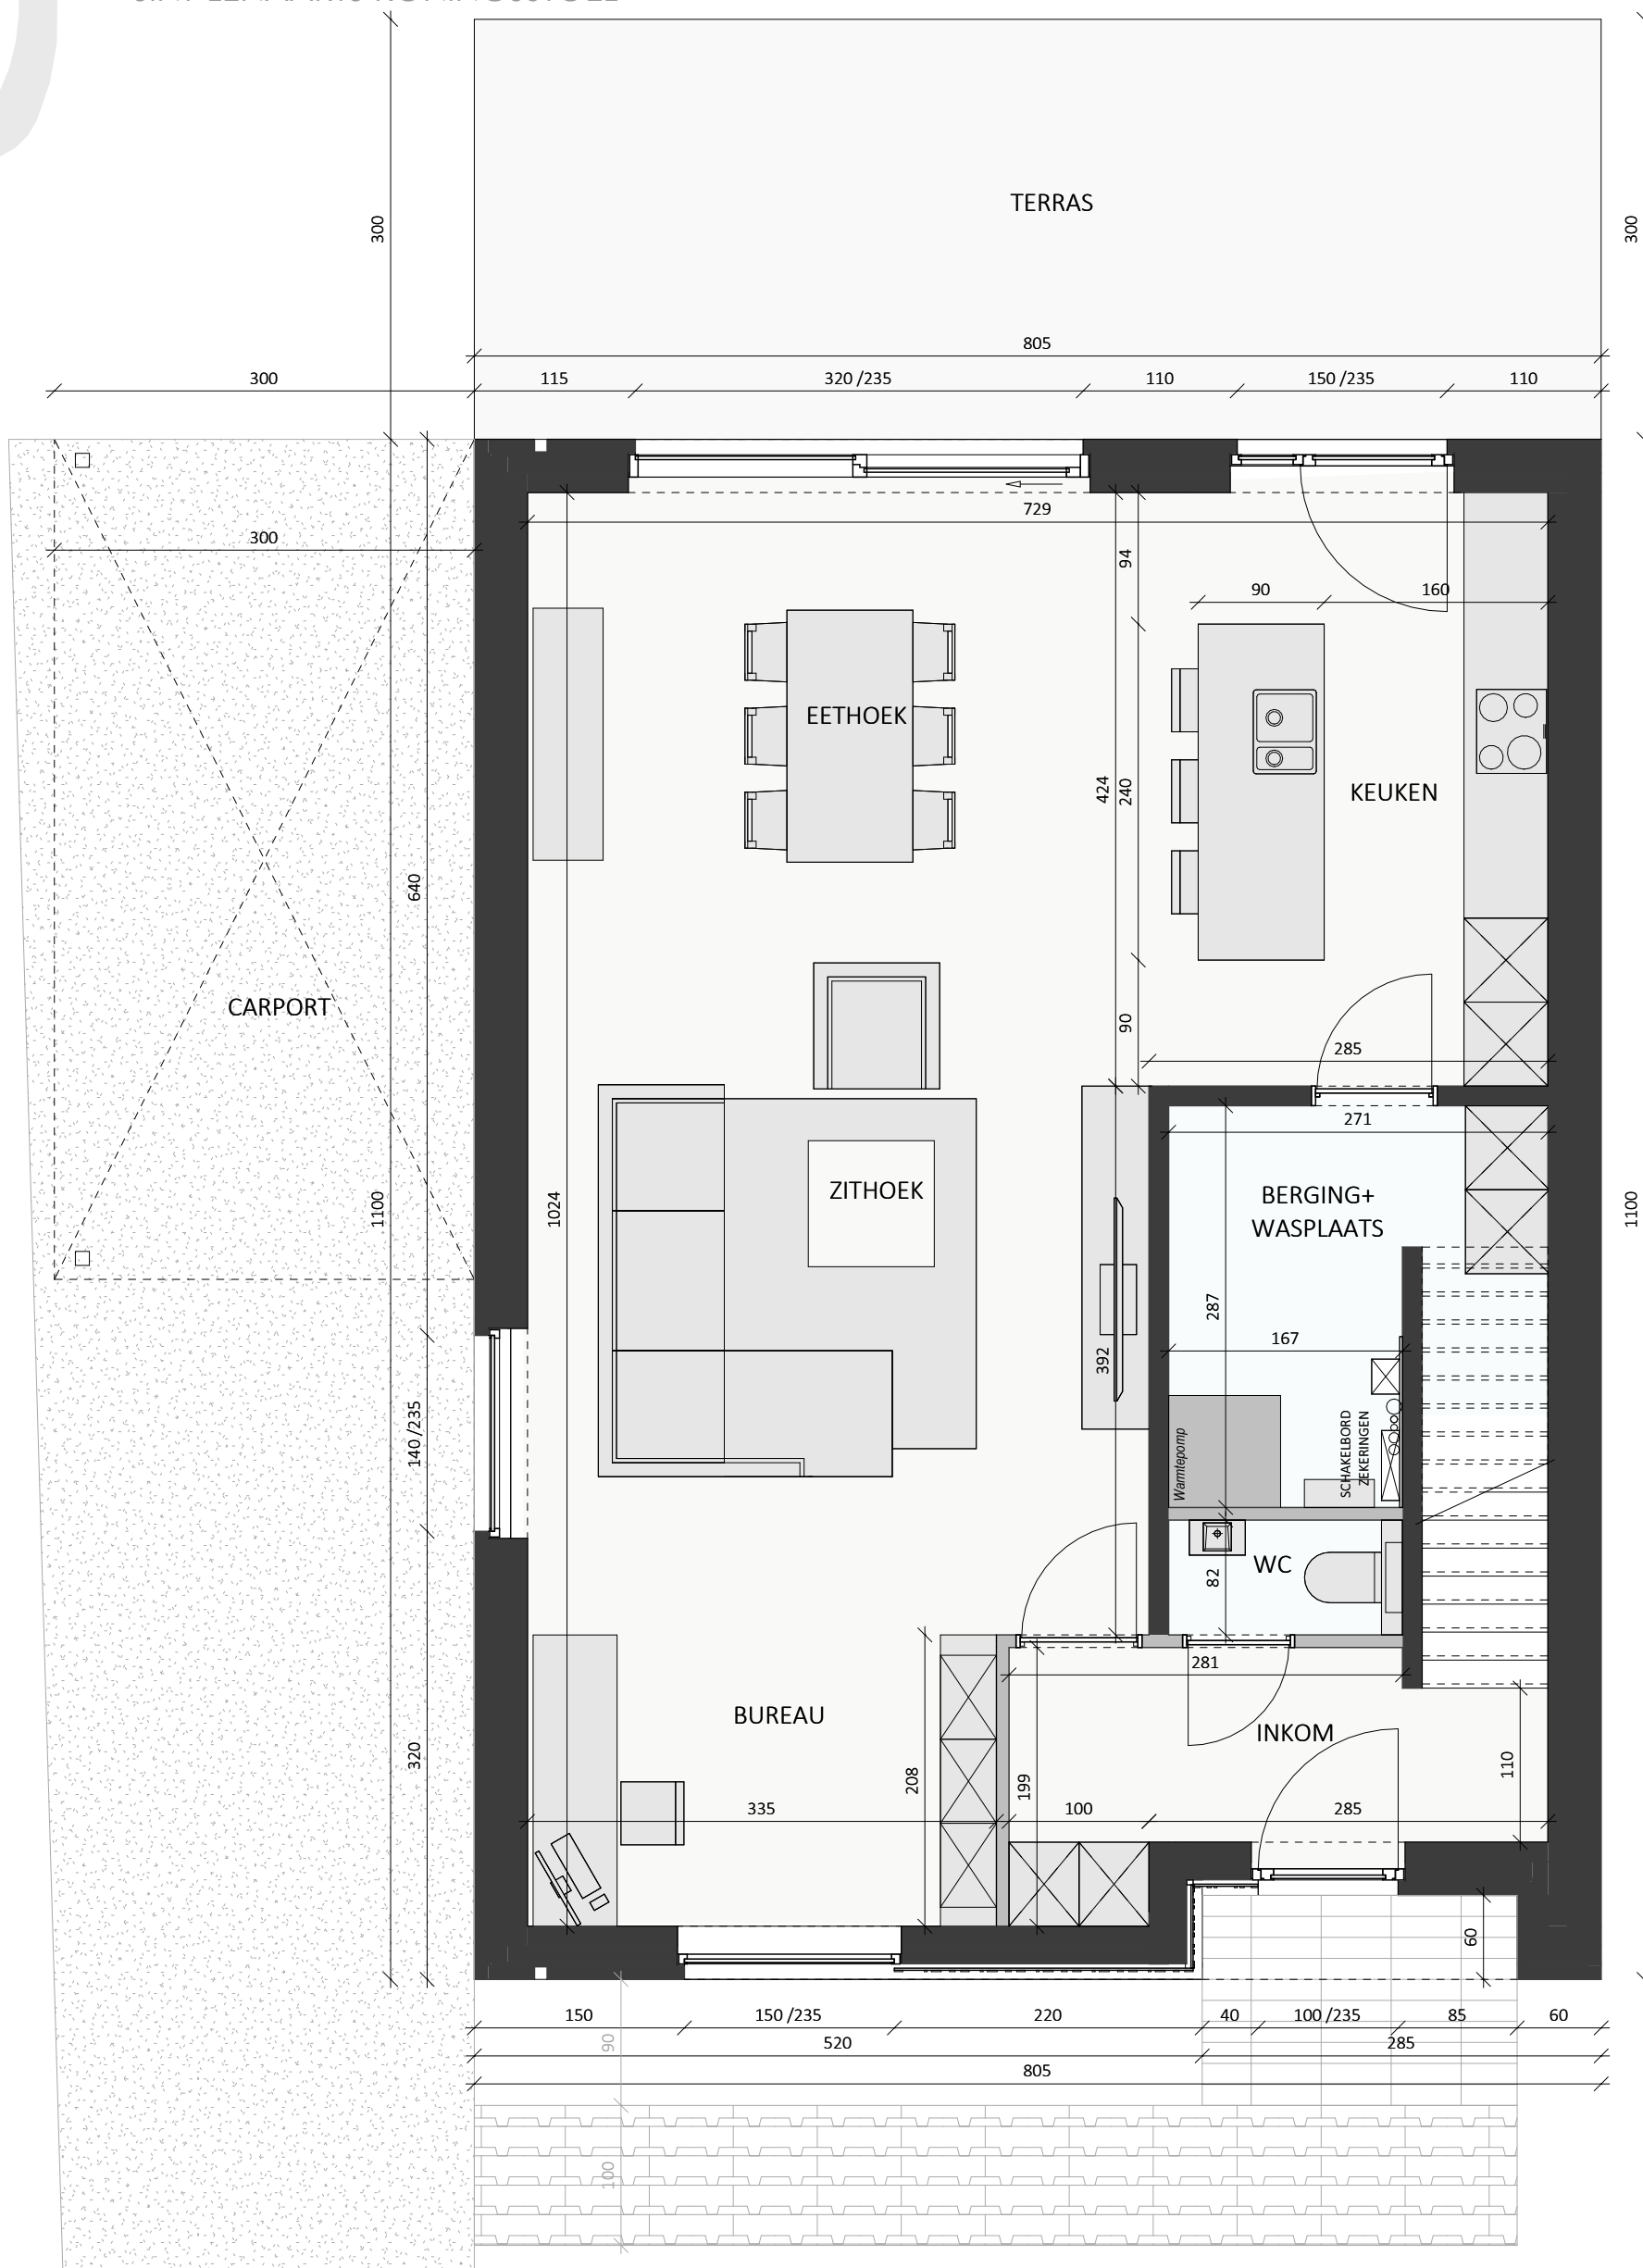

Datum:

Handtekening:

LOT 1

Gelijkvloers

Versie
Bruto oppervlakte

UVD
149,65 m²


Projectontwikkelaar

Architect

.danneels
WE BUILD PEOPLE HAPPY

Sint-Baafskerkstraat 1
8200 Sint - Andries
TEL 050/47 10 10

berkeinarchitects
Bellemstraat 50
9880 Aalter

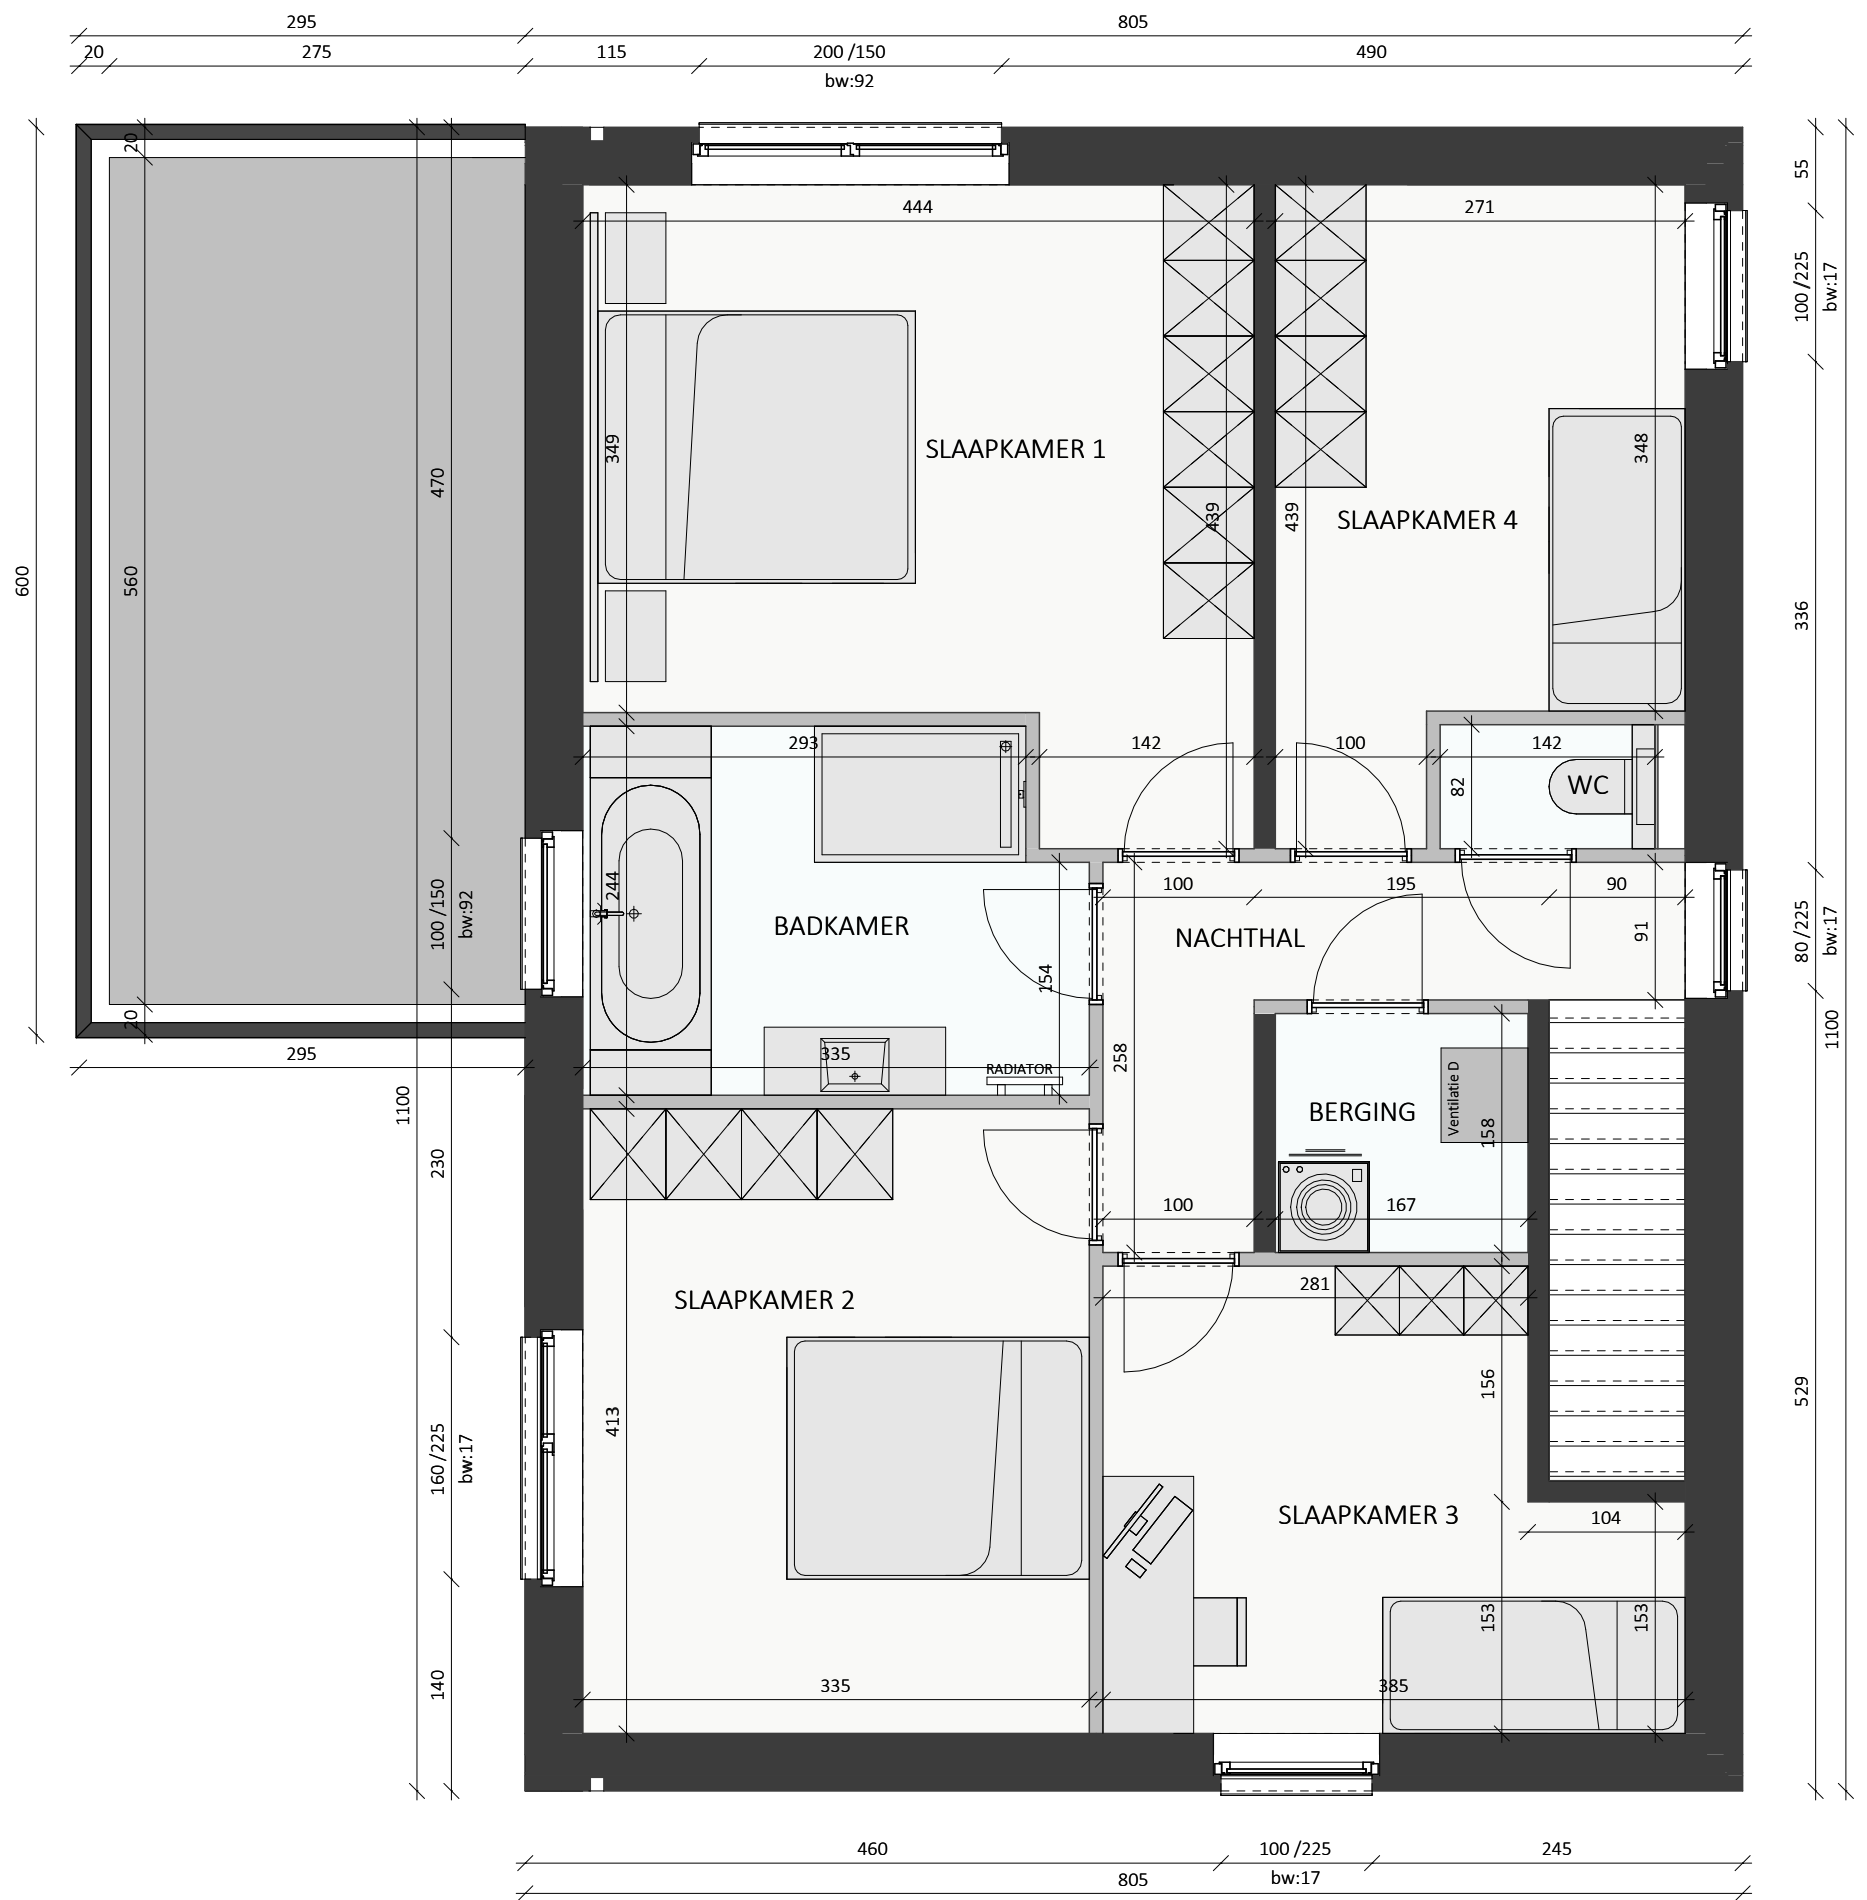

Datum:
Handtekening:

LOT 1

Verdieping

Versie UVD
Bruto oppervlakte 149,65 m²
Slaapkamers 4

De getekende meubels zijn slechts indicatief en maken geen deel uit van de verkoopsovereenkomst. Deze tekening en de maatvoering hierop is indicatief. Het verkoopslastenboek heeft voorrang op de plannen.

Projectontwikkelaar

Architect

.danneels
WE BUILD PEOPLE HAPPY

Sint-Baafskerkstraat 1
8200 Sint - Andries
TEL 050/47 10 10

berkeinarchitects
Bellestraat 50
9880 Aalter



BRECHT

SINT-LENAARTS KONINGSSTOEL



Datum:
Handtekening:

LOT 1

Voorgevel
Versie UVD




Projectontwikkelaar Architect
.danneels Sint-Baafskerkstraat 1
8200 Sint - Andries
TEL 050/47 10 10
berkeinarchitects
Bellemstraat 50 9880 Aalter

De getekende meubels zijn slechts indicatief en maken geen deel uit van de verkoopsovereenkomst. Deze tekening en de maatvoering hierop is indicatief. Het verkoopslastenboek heeft voorrang op de plannen.



BRECHT

SINT-LENAARTS KONINGSSTOEL

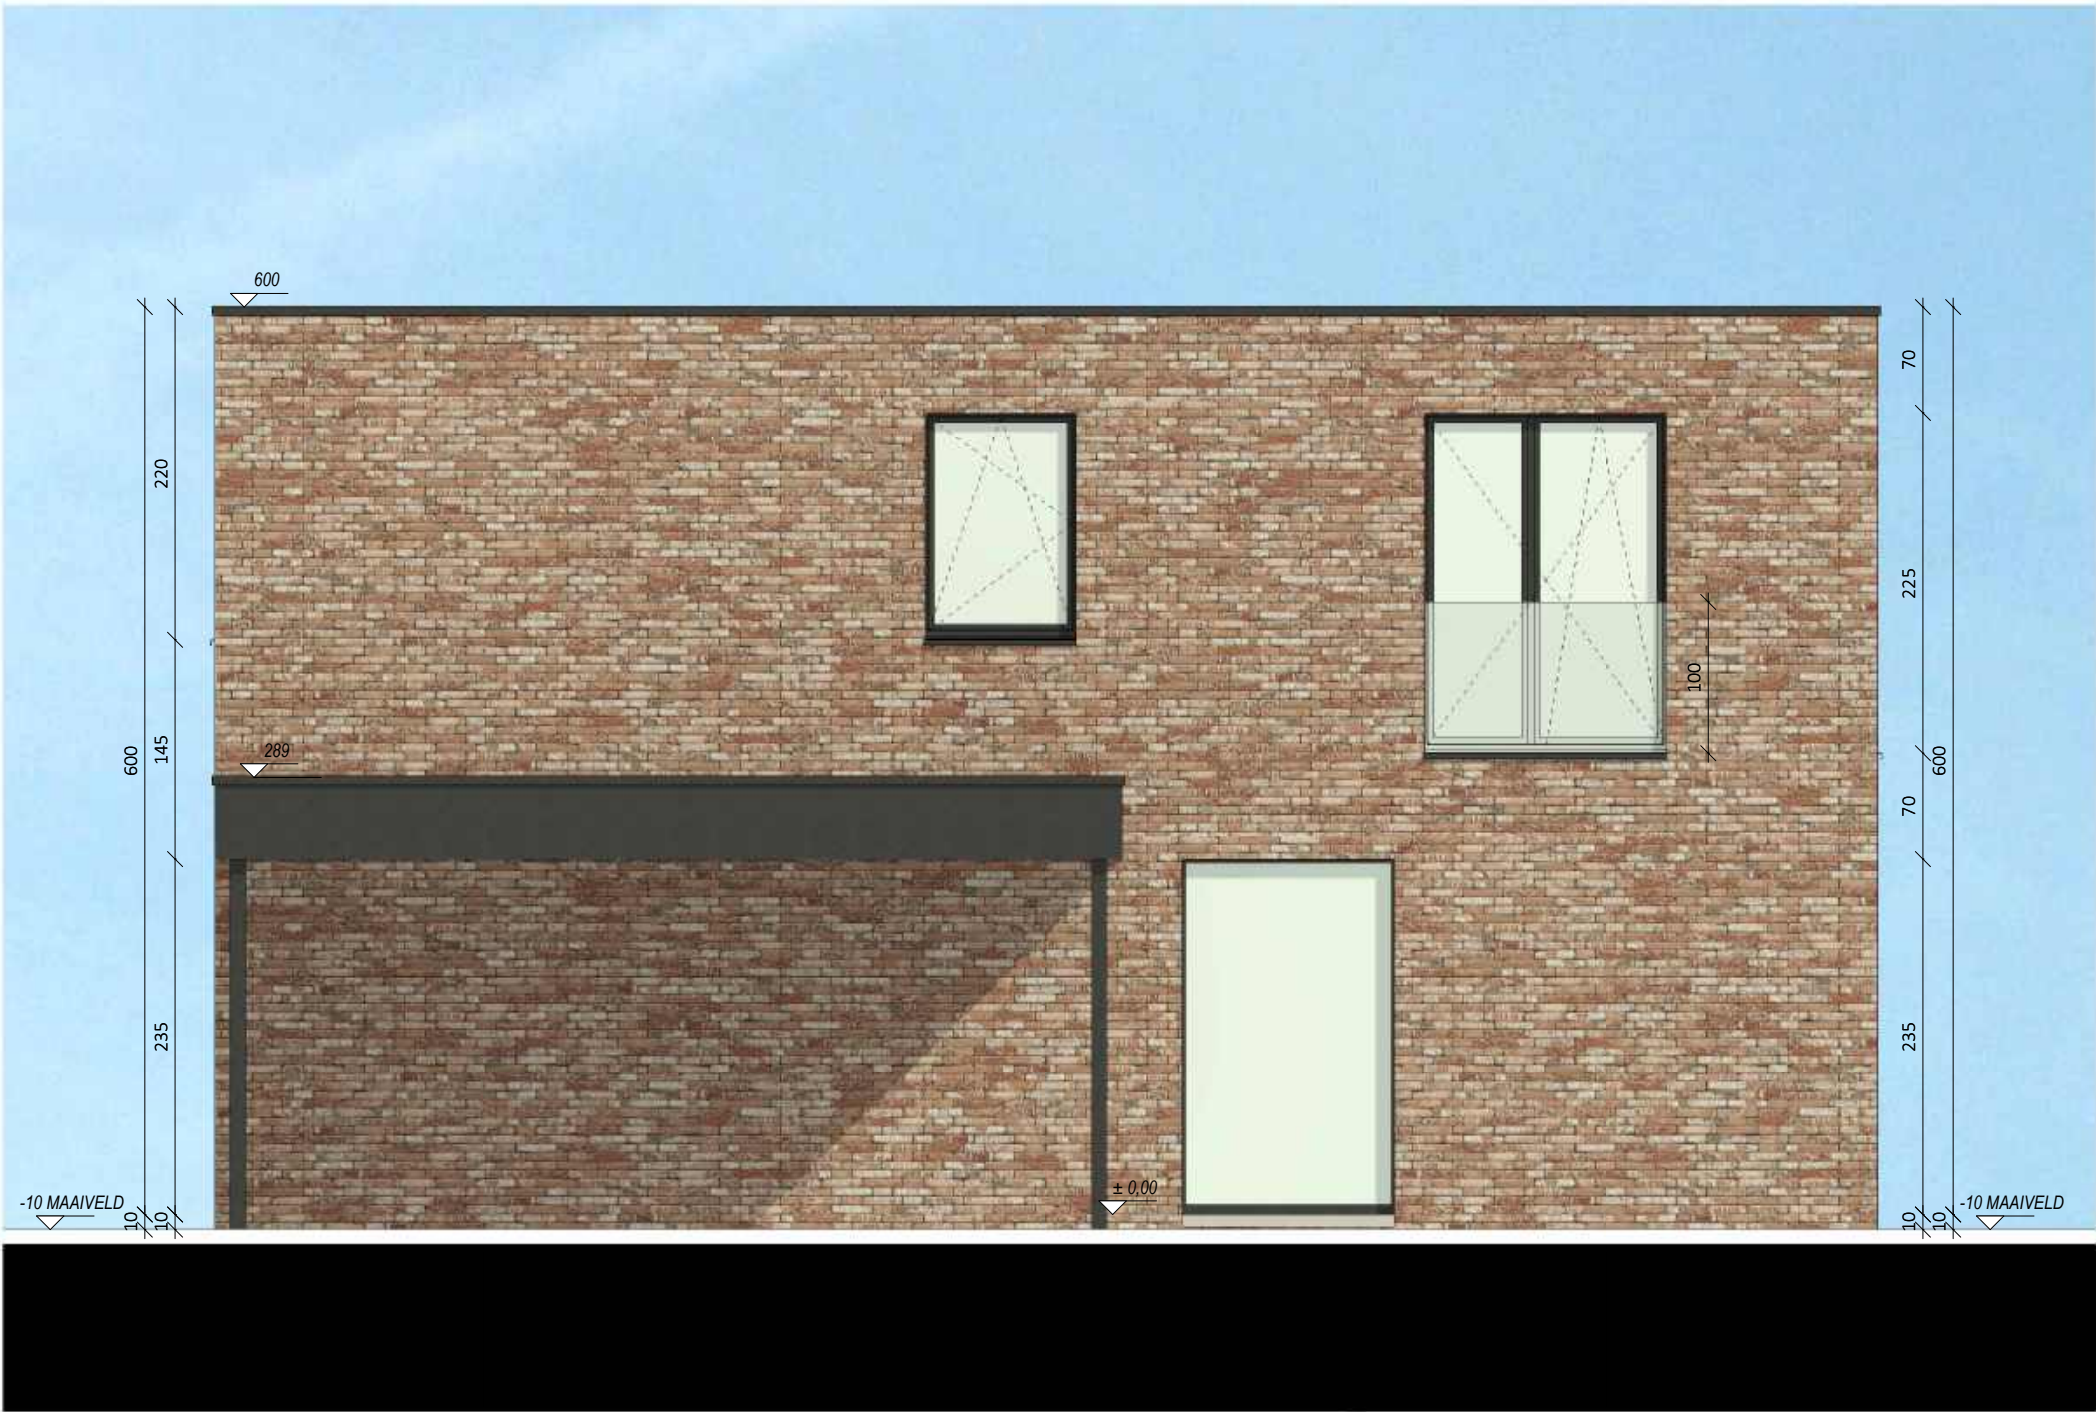

Datum:
Handtekening:

LOT 1

Linkerzijgevel

Versie

UVD

Projectontwikkelaar

Architect

.danneels
WE BUILD PEOPLE HAPPY

Sint-Baafskerkstraat 1
8200 Sint - Andries
TEL 050/47 10 10

berkeinarchitects
Bellemstraat 50 9880 Aalter

De getekende meubels zijn slechts indicatief en maken geen deel uit van de verkoopovereenkomst. Deze tekening en de maatvoering hierop is indicatief. Het verkoopslastenboek heeft voorrang op de plannen.



BRECHT

SINT-LENAARTS KONINGSSTOEL



Datum:
Handtekening:

LOT 1

Achtergevel
Versie UVD

Projectontwikkelaar

Architect

.danneels
WE BUILD PEOPLE HAPPY

Sint-Baafskerkstraat 1
8200 Sint - Andries
TEL 050/47 10 10


berkeinarchitects
Bellemstraat 50 9880 Aalter

De getekende meubels zijn slechts indicatief en maken geen deel uit van de verkoopovereenkomst. Deze tekening en de maatvoering hierop is indicatief. Het verkoopslastenboek heeft voorrang op de plannen.



BRECHT

SINT-LENAARTS KONINGSSTOEL

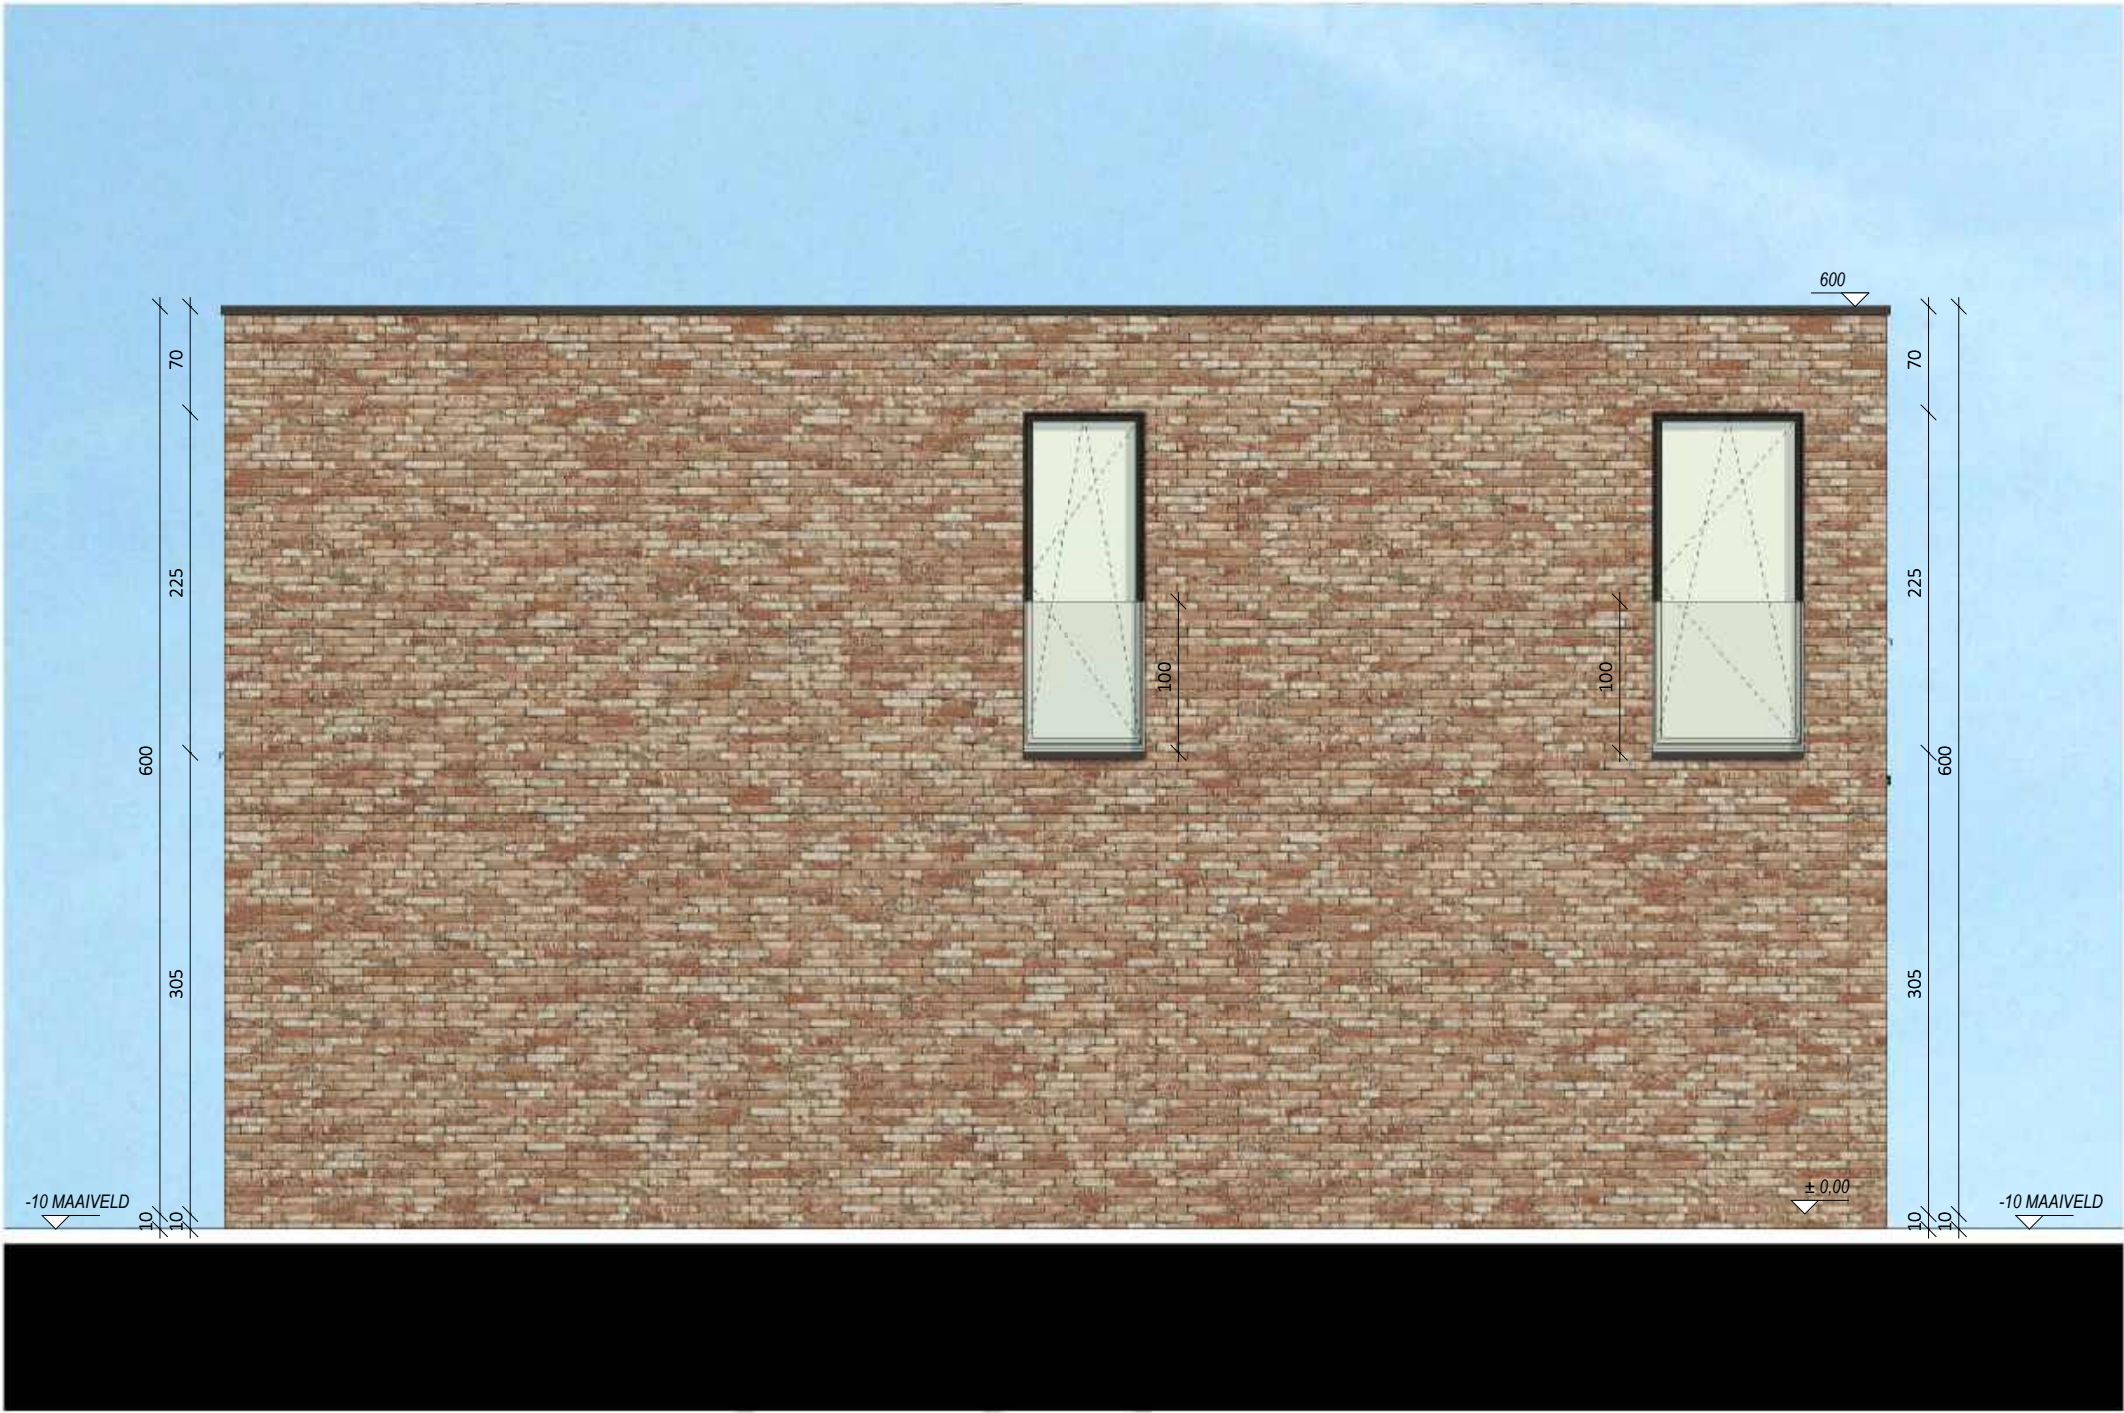

Datum:
Handtekening:

LOT 1

Rechterzijgevel
Versie UVD



Projectontwikkelaar

Architect

.danneels
WE BUILD PEOPLE HAPPY

Sint-Baafskerkstraat 1
8200 Sint - Andries
TEL 050/47 10 10


berkeinarchitects
Bellemstraat 50 9880 Aalter

De getekende meubels zijn slechts indicatief en maken geen deel uit van de verkoopsovereenkomst. Deze tekening en de maatvoering hierop is indicatief. Het verkoopslastenboek heeft voorrang op de plannen.



BRECHT

SINT-LENAARTS KONINGSSTOEL

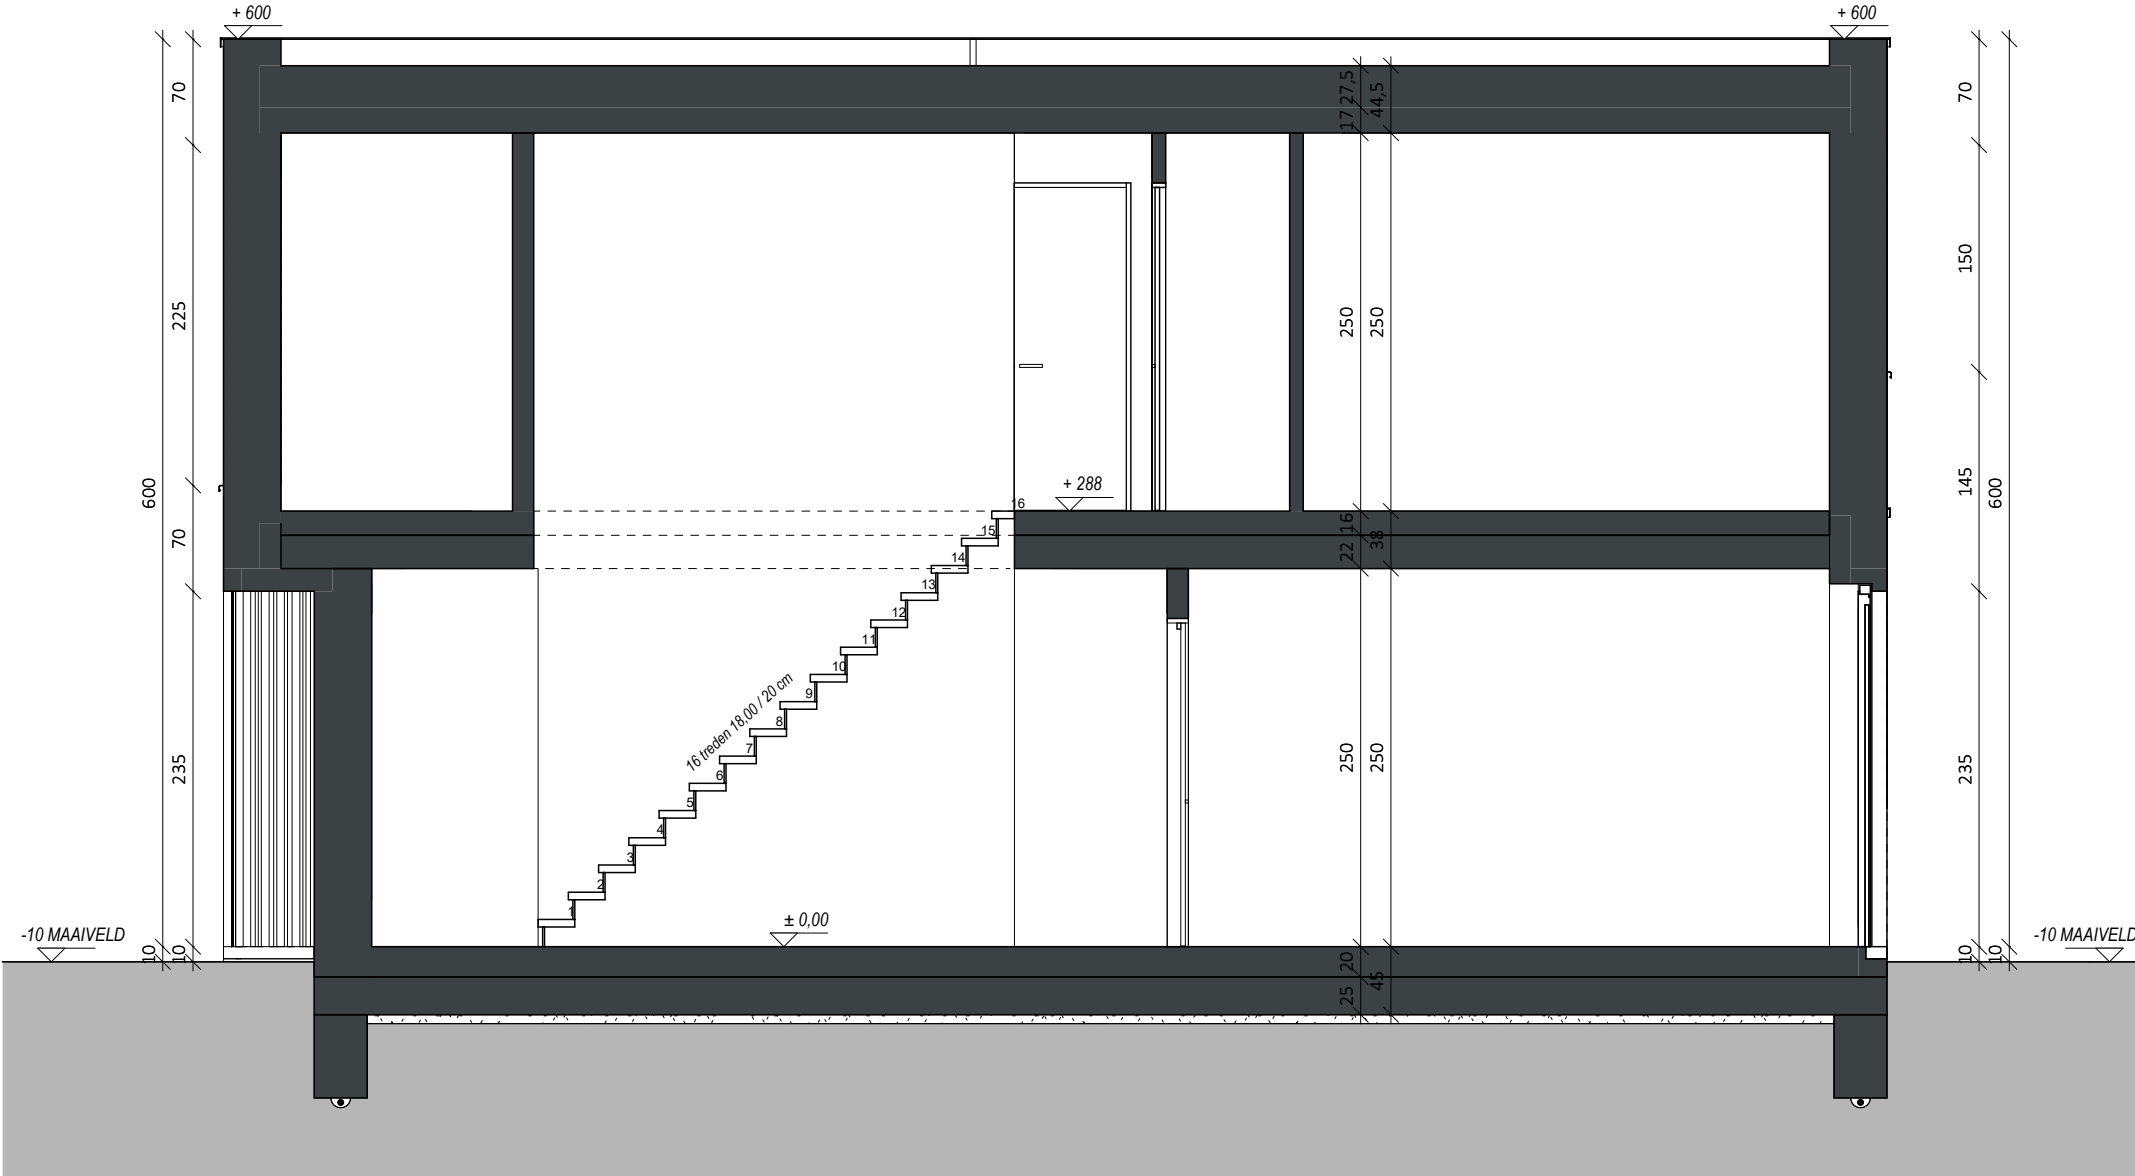

Datum:
Handtekening:

LOT 1/4

Doorsnede
Versie UVD



Projectontwikkelaar Architect

.danneels
WE BUILD PEOPLE HAPPY

Sint-Baafskerkstraat 1
8200 Sint - Andries
TEL 050/47 10 10

berkeinarchitects
Bellemstraat 50 9880 Aalter

De getekende meubels zijn slechts indicatief en maken geen deel uit van de verkoopsovereenkomst. Deze tekening en de maatvoering hierop is indicatief. Het verkoopslastenboek heeft voorrang op de plannen.