


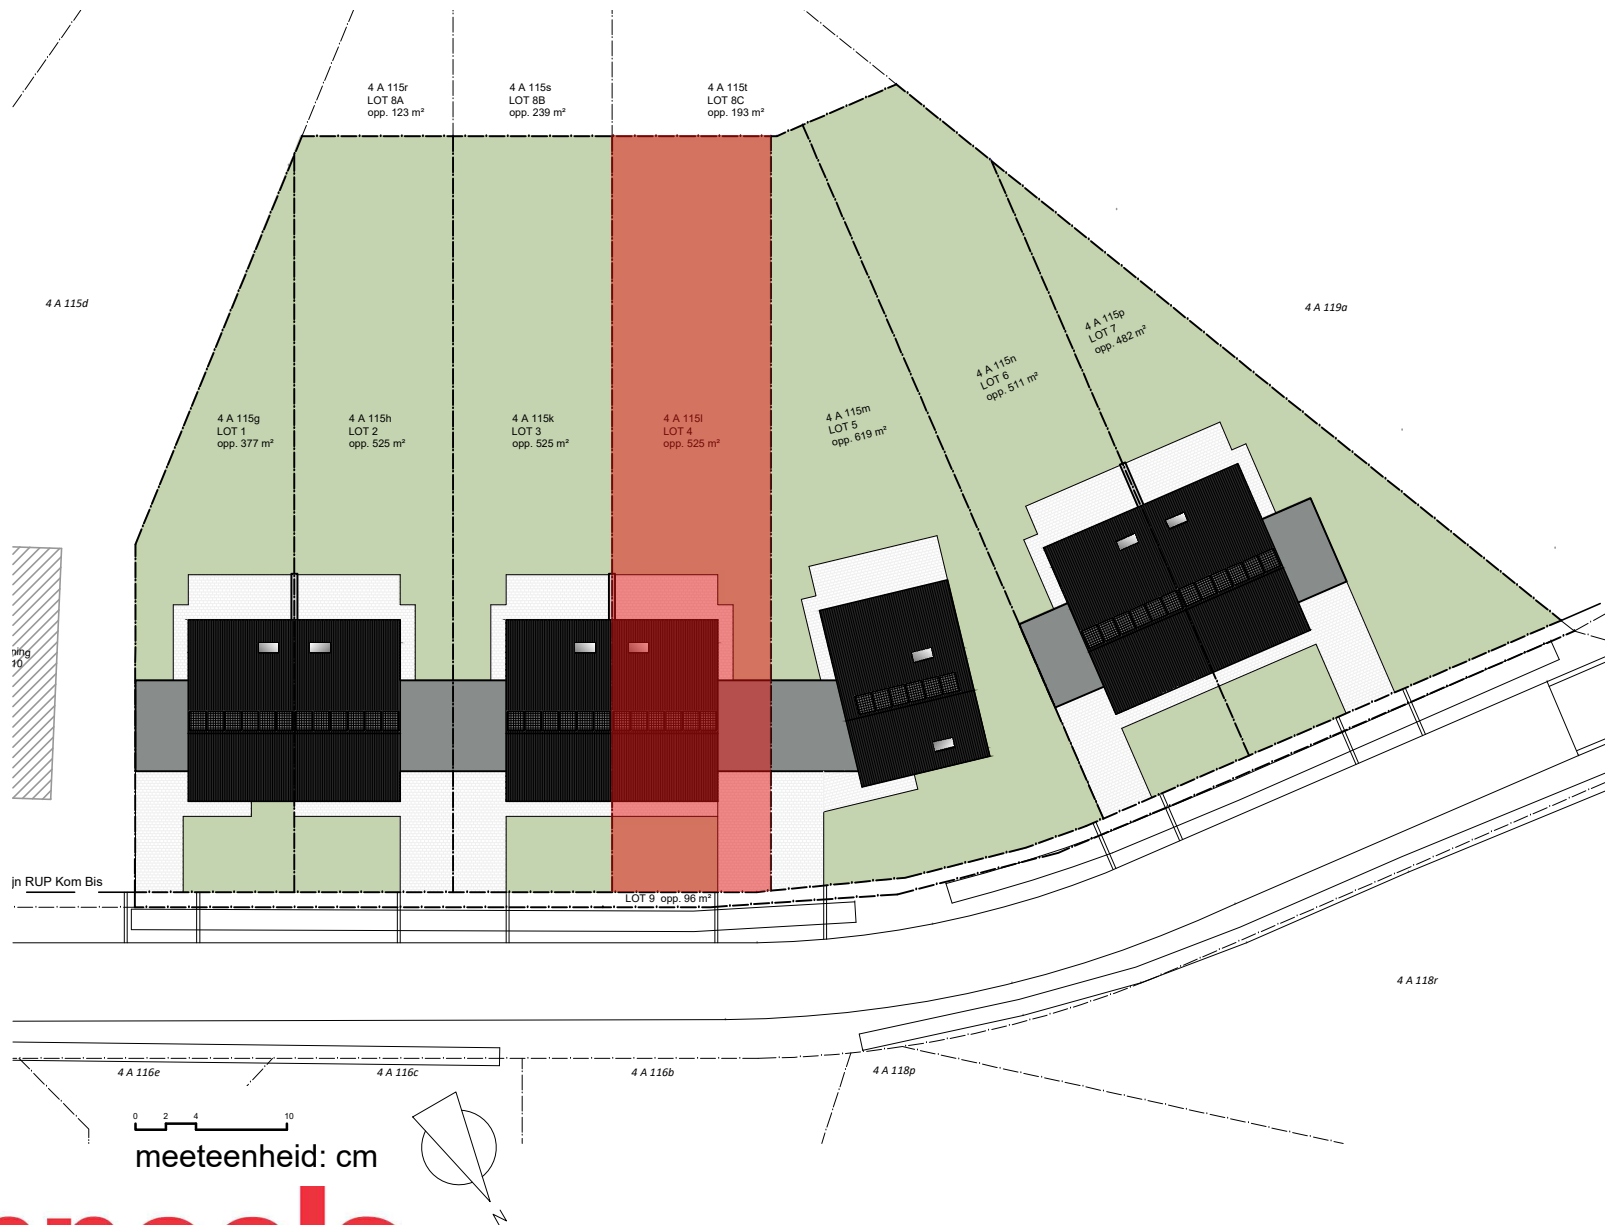

.danneels



bw-architecten
BV met handelsvorm van een cvba

Bouwheer: NV. D3 Projects
Bouwplaats: Veldstraat
2430 Laakdal
Onderwerp: Bouwen van 7 woningen

VERKOOPPLAN

Lot: 4
Plan: Inplantingsplan
Opp Perceel: 525 m²


Schaal: 1/500

Datum: 14/02/2023

0 2 4 10
meeteenheid: cm



.danneels

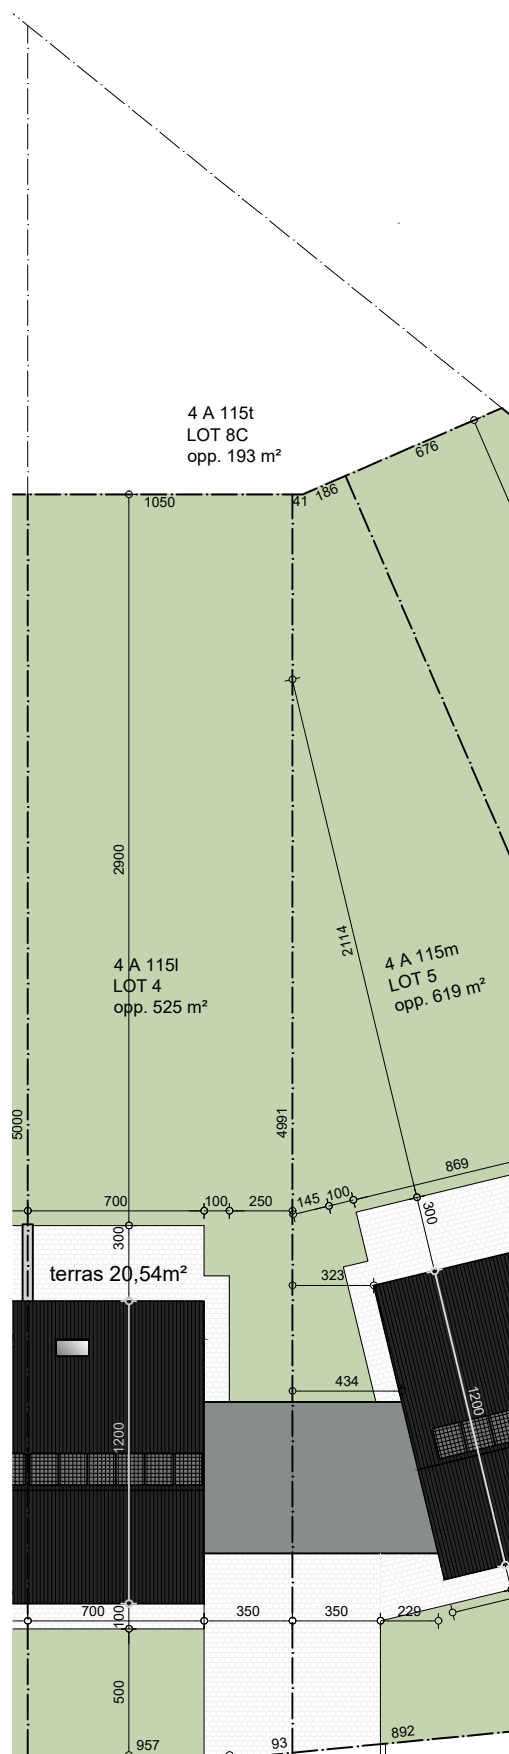

bw-architecten
BV met handelsvorm van een cvba


Bouwheer: NV. D3 Projects
Bouwplaats: Veldstraat
2430 Laakdal
Onderwerp: Bouwen van 7 woningen

VERKOOPPLAN

Lot: 4
Plan: Perceelplan
Opp Perceel: 718 m²

Schaal: 1/300

Datum: 17/02/2023

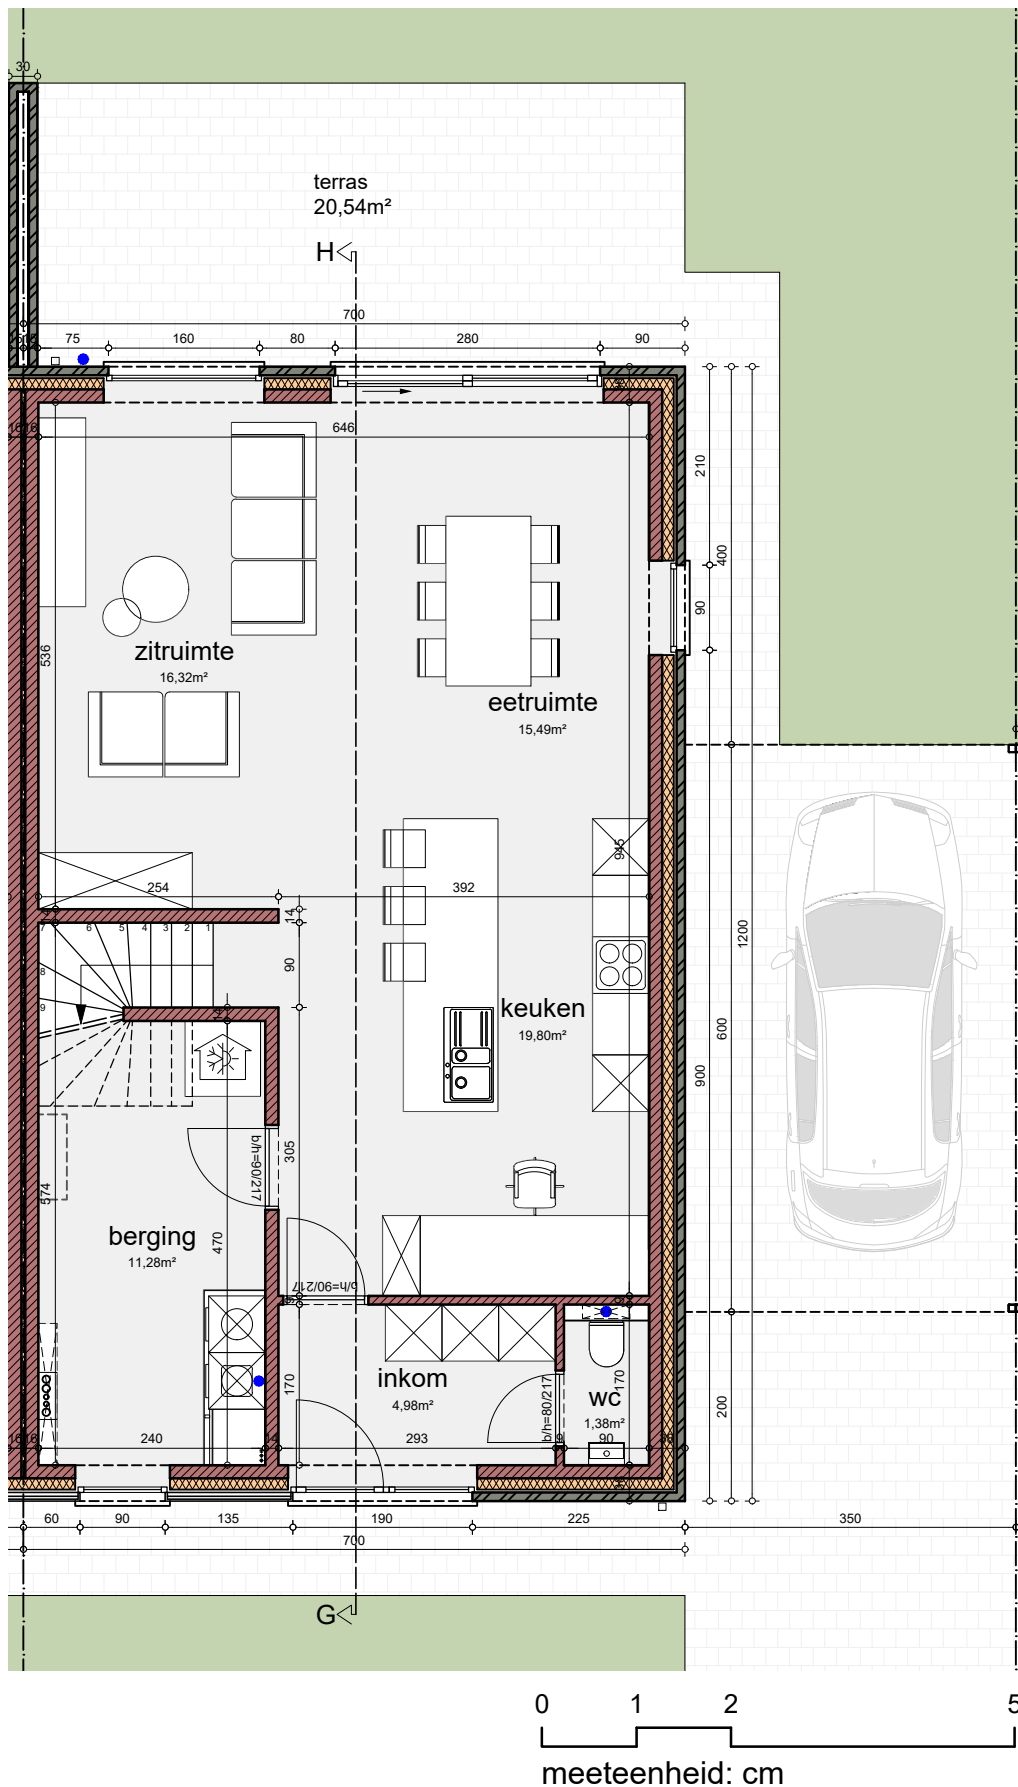

.danneels



bw-architecten
BV met handelsvorm van een cvba


Bouwheer: NV. D3 Projects
Bouwplaats: Veldstraat
2430 Laakdal
Onderwerp: Bouwen van 7 woningen

VERKOOPPLAN

Lot: 4
Plan: Gelijkvloers
Opp Perceel: 525 m²

Schaal: 1/80

Datum: 9/02/2023

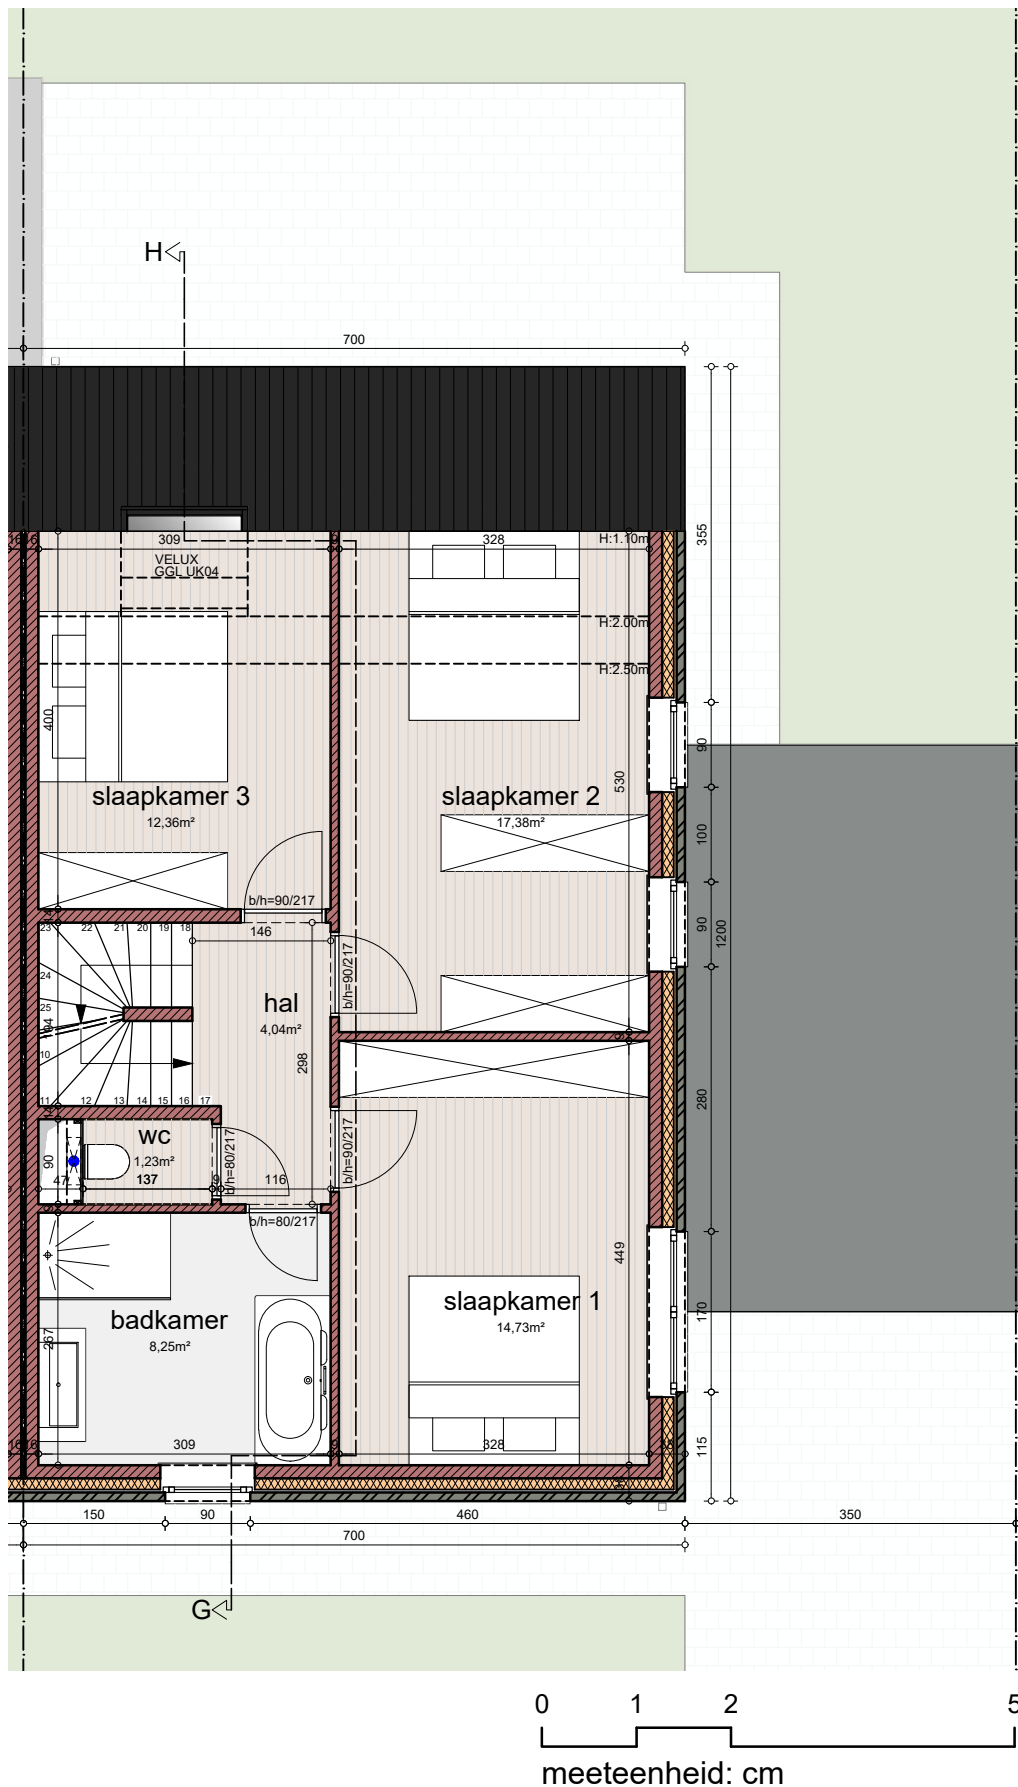

.danneels



bw-architecten
BV met handelsvorm van een cvba


Bouwheer: NV. D3 Projects
Bouwplaats: Veldstraat
2430 Laakdal
Onderwerp: Bouwen van 7 woningen

VERKOOPPLAN

Lot: 4
Plan: Verdieping 1
Opp Perceel: 525 m²

Schaal: 1/80

Datum: 9/02/2023

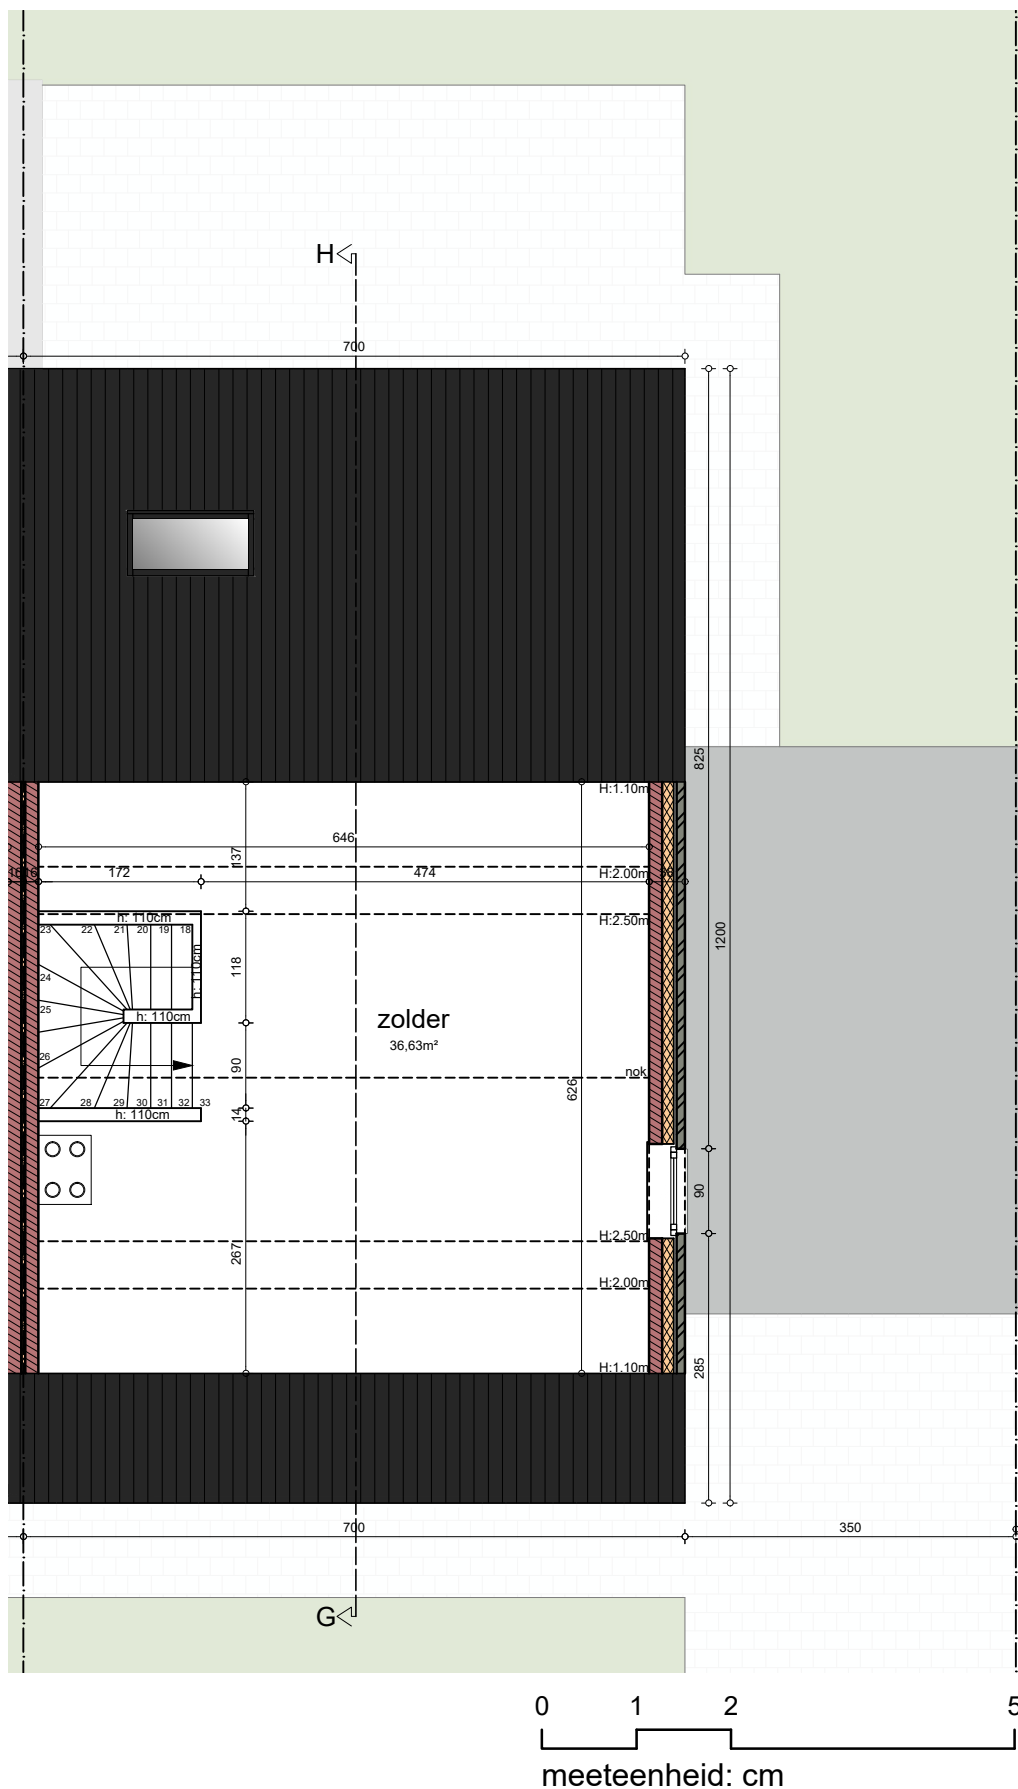

.danneels



bw-architecten
BV met handelsvorm van een cvba


Bouwheer: NV. D3 Projects
Bouwplaats: Veldstraat
2430 Laakdal
Onderwerp: Bouwen van 7 woningen

VERKOOPPLAN

Lot: 4
Plan: Verdieping 2
Opp Perceel: 525 m²

Schaal: 1/80

Datum: 9/02/2023

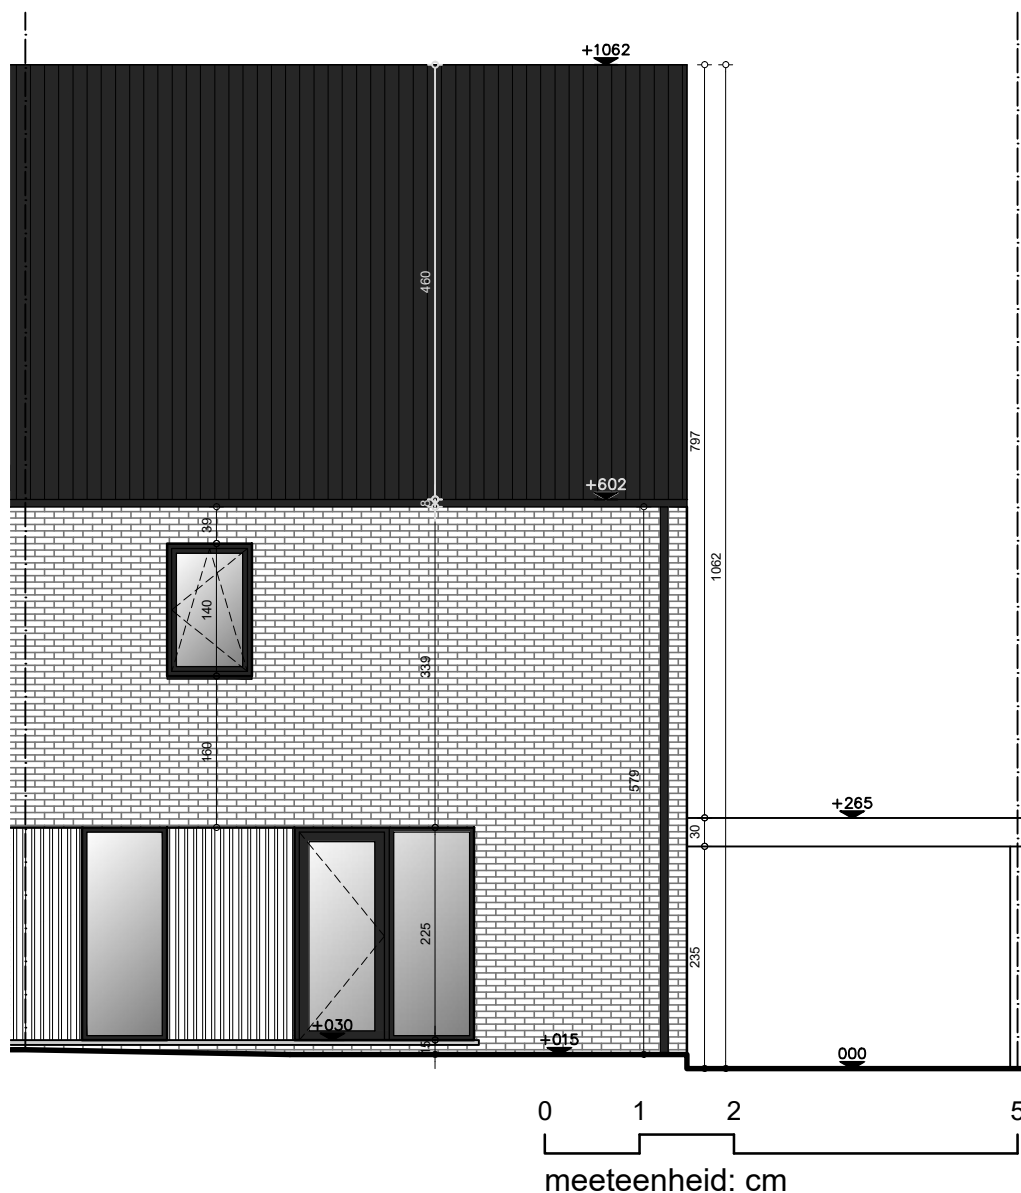

.danneels



bw-architecten
BV met handelsvorm van een cvba


Bouwheer: NV. D3 Projects
Bouwplaats: Veldstraat
2430 Laakdal
Onderwerp: Bouwen van 7 woningen

VERKOOPPLAN

Lot: 4
Gevel: Voorgevel
Opp Perceel: 525 m²

Schaal: 1/80

Datum: 14/02/2023

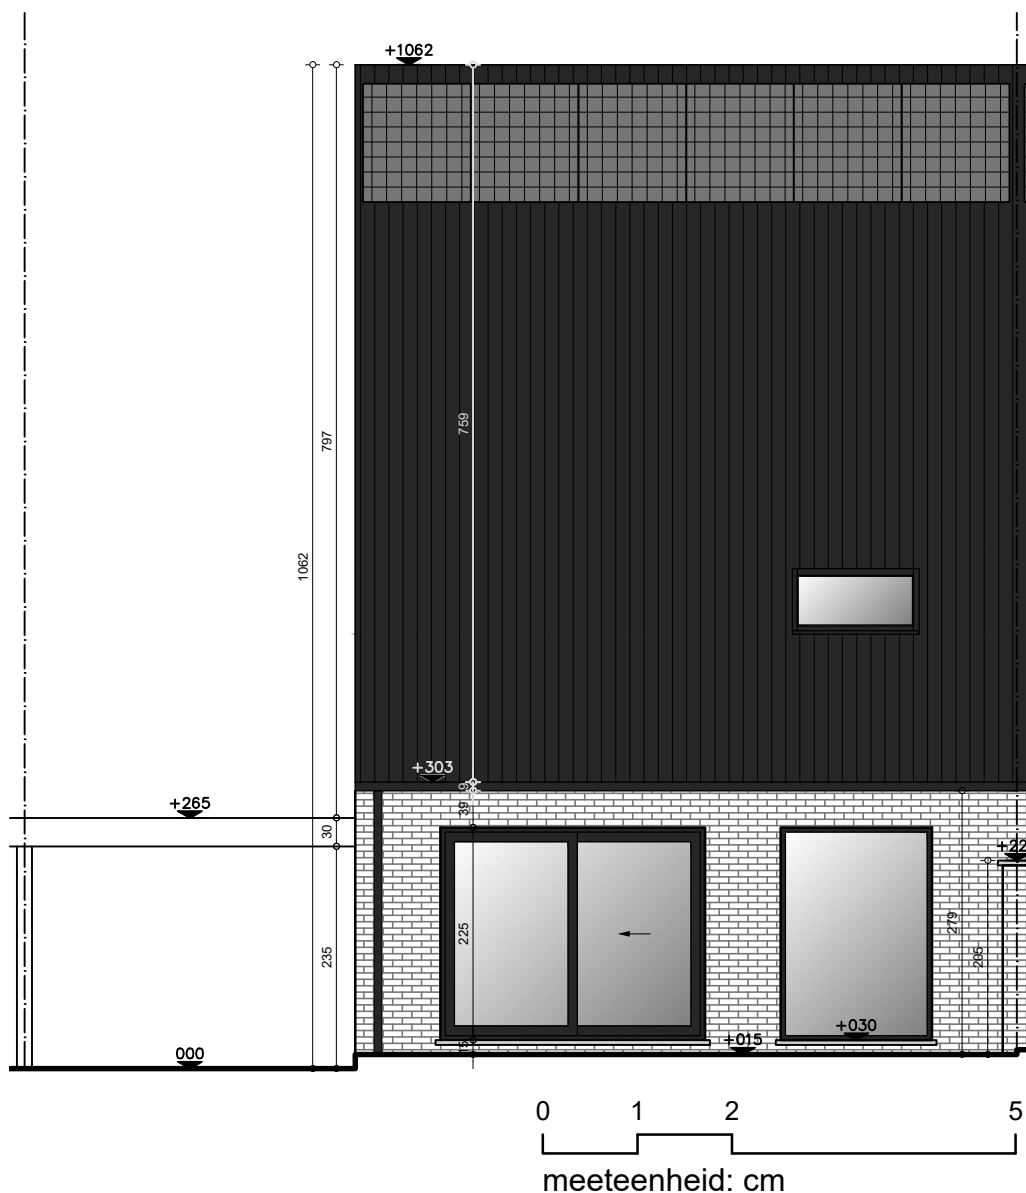

.danneels



bw-architecten
BV met handelsvorm van een cvba

Bouwheer: NV. D3 Projects
Bouwplaats: Veldstraat
2430 Laakdal
Onderwerp: Bouwen van 7 woningen

VERKOOPPLAN

Lot: 4
Gevel: Achtergevel
Opp Perceel: 525 m²

Schaal: 1/80

Datum: 14/02/2023



.danneels



bw-architecten
BV met handelsvorm van een cvba

Bouwheer: NV. D3 Projects
Bouwplaats: Veldstraat
2430 Laakdal
Onderwerp: Bouwen van 7 woningen

VERKOOPPLAN

Lot: 4
Gevel: Zijgevel Rechts
Opp Perceel: 525 m²

Schaal: 1/80

Datum: 9/02/2023

