


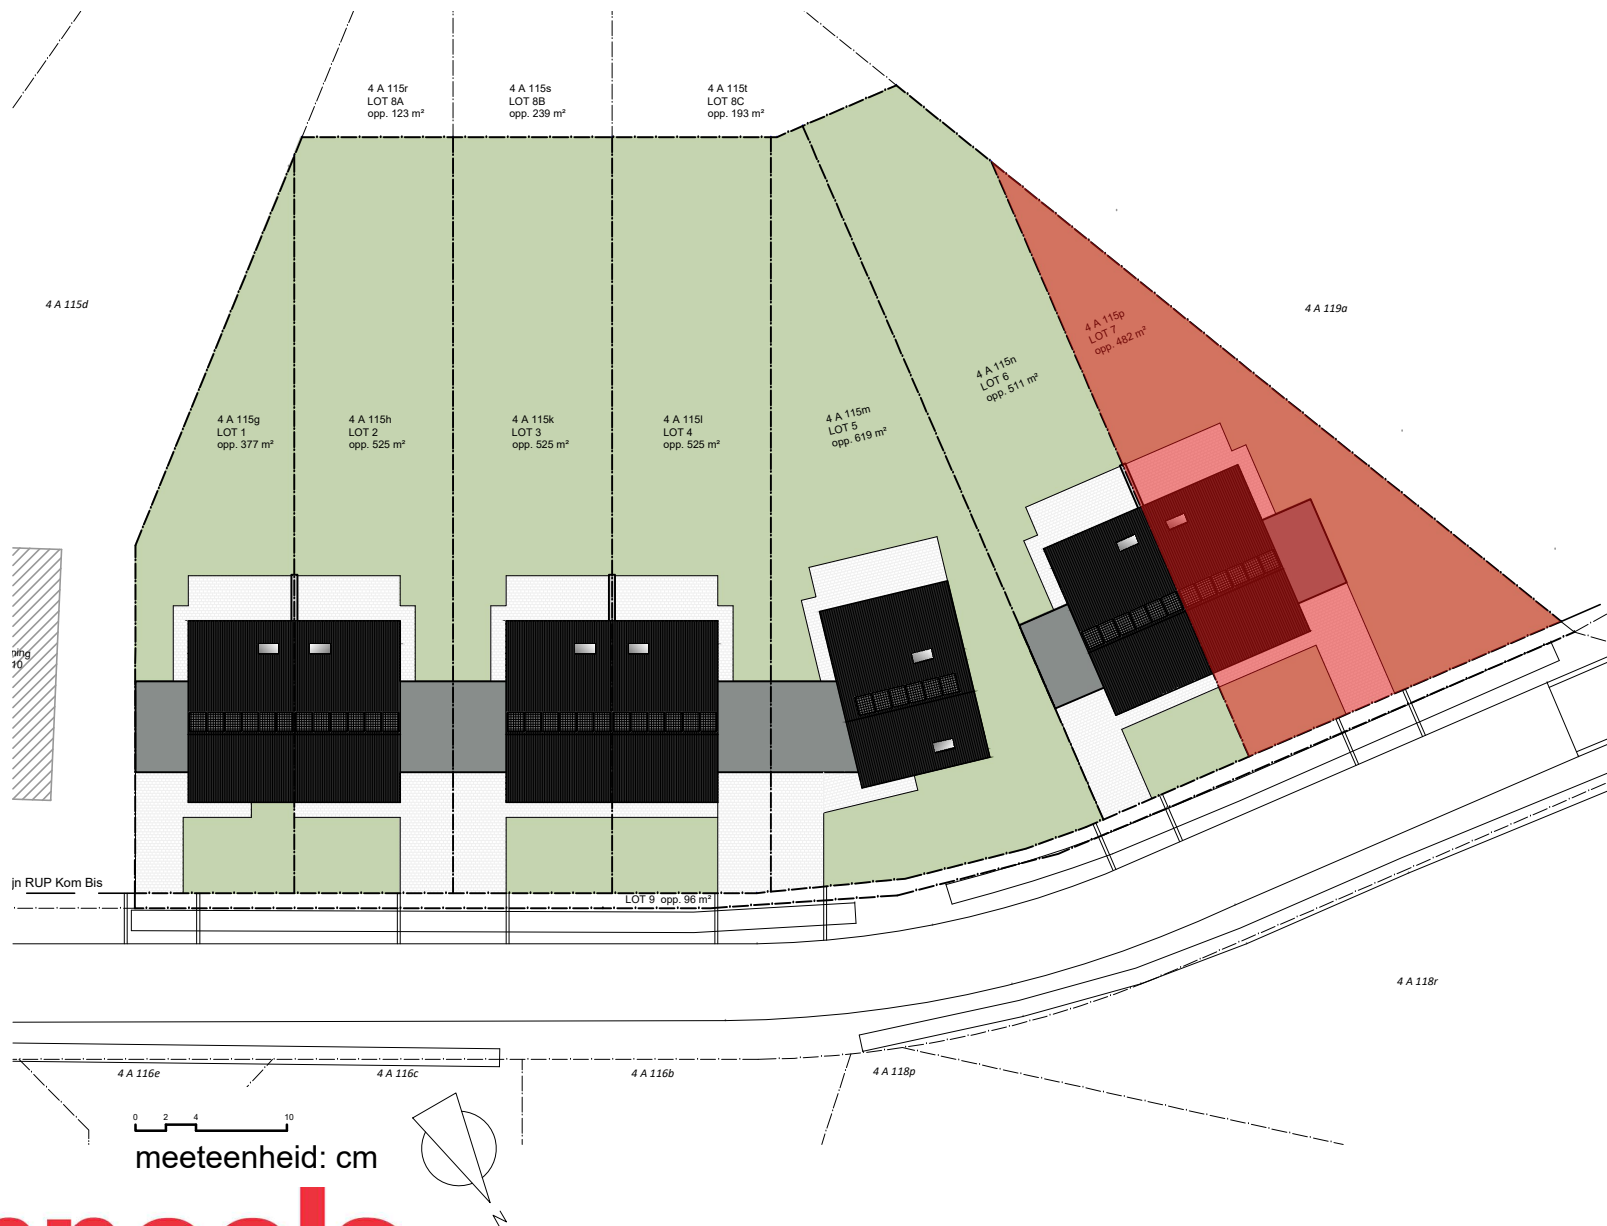

.danneels



bw-architecten
BV met handelsvorm van een cvba


Bouwheer: NV. D3 Projects
Bouwplaats: Veldstraat
2430 Laakdal
Onderwerp: Bouwen van 7 woningen

VERKOOPPLAN

Lot: 7
Plan: Inplantingsplan
Opp Perceel: 482 m²

Schaal: 1/500

Datum: 14/02/2023

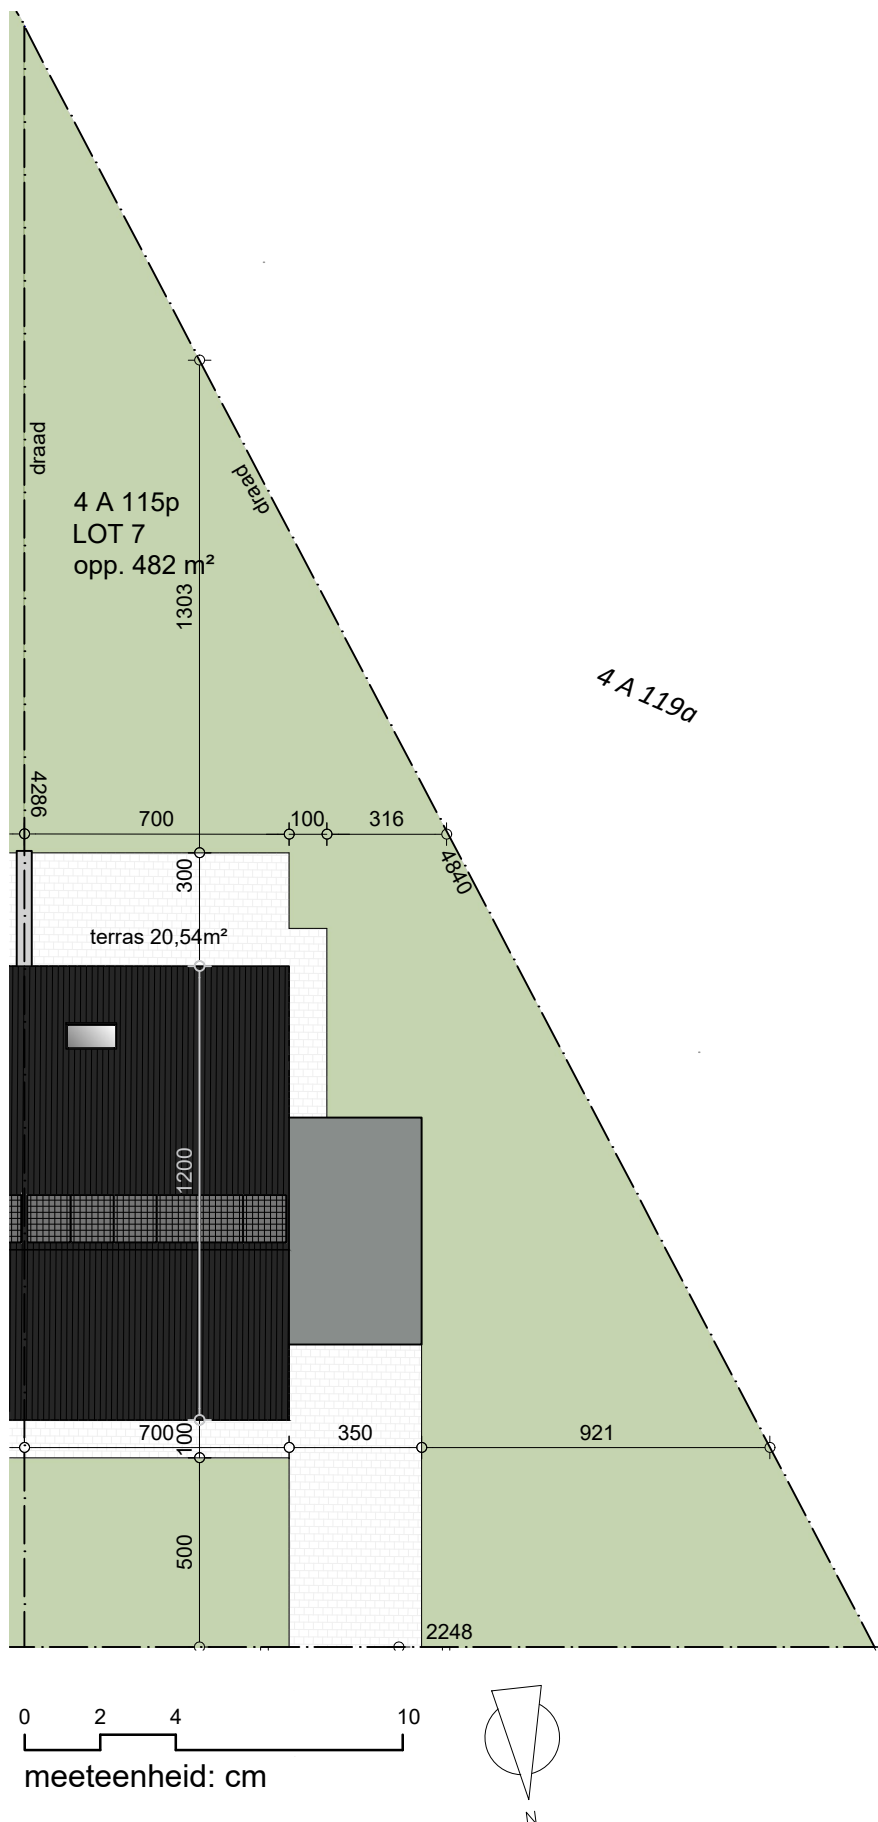

.danneels



bw-architecten
BV met handelsvorm van een cvba


Bouwheer: NV. D3 Projects
Bouwplaats: Veldstraat
2430 Laakdal
Onderwerp: Bouwen van 7 woningen

VERKOOPPLAN

Lot: 7
Plan: Perceelplan
Opp Perceel: 482 m²

Schaal: 1/200

Datum: 14/02/2023

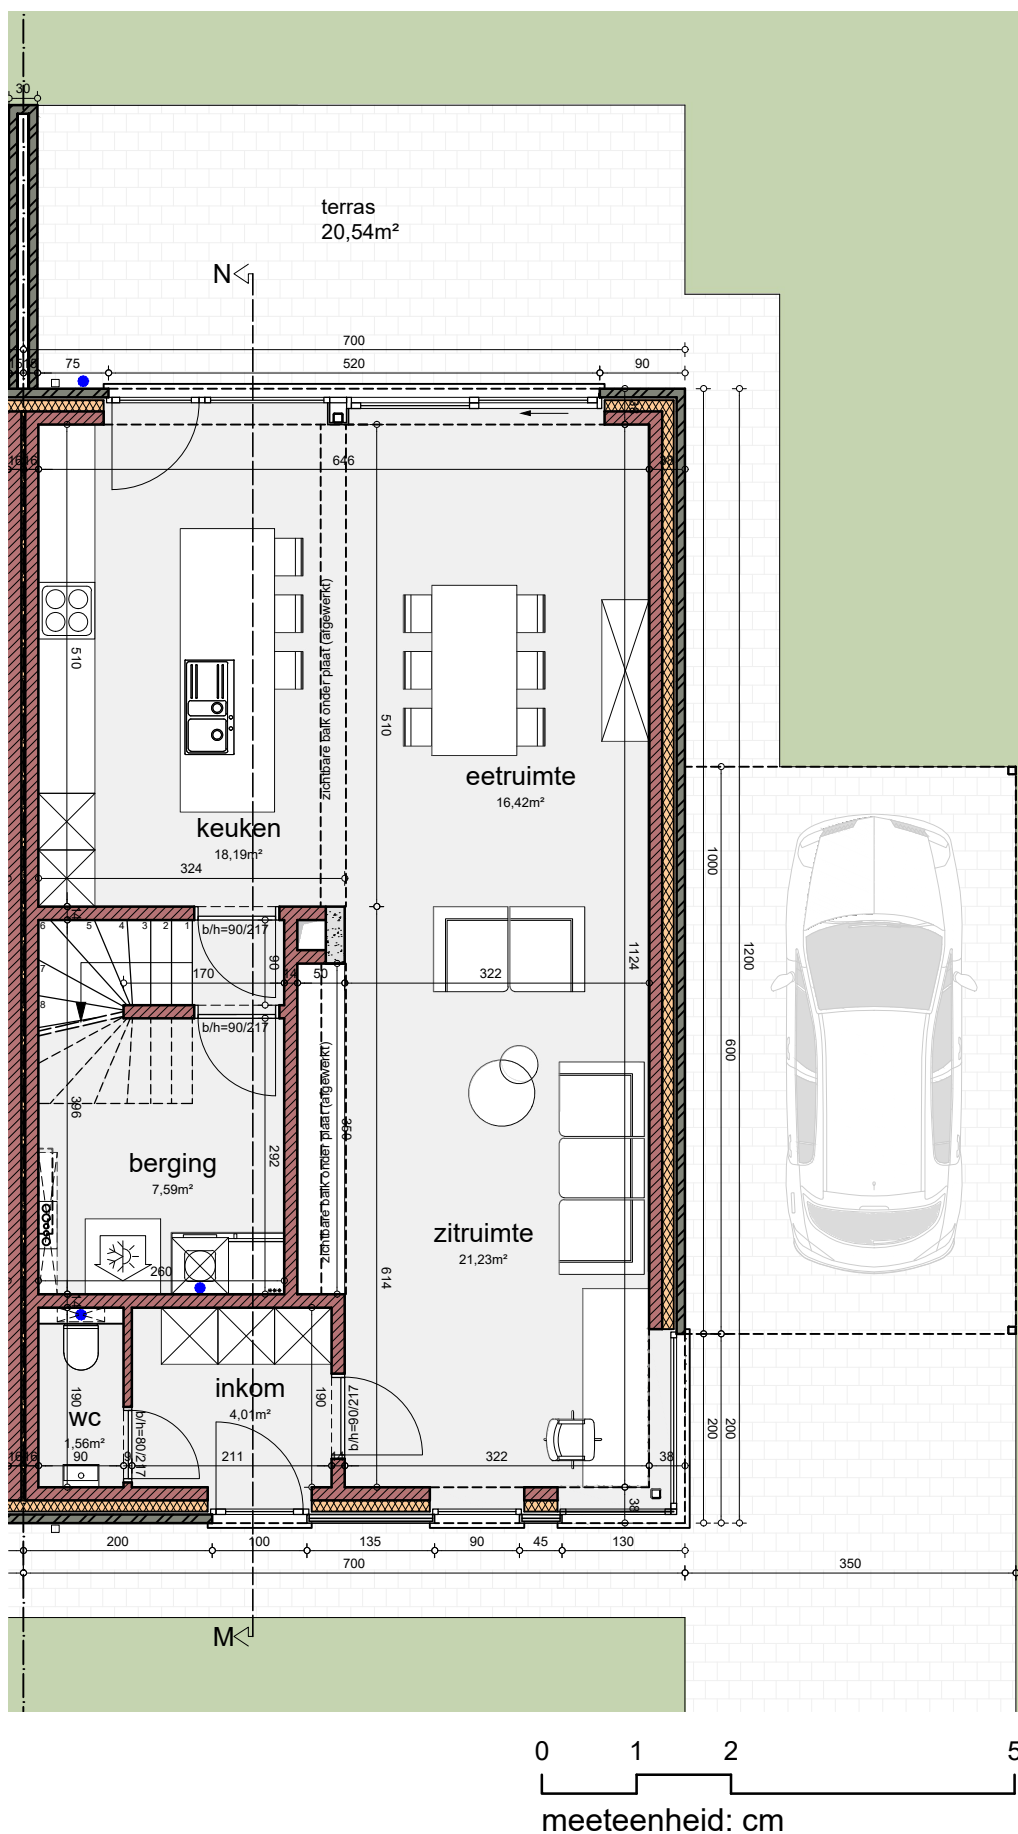

.danneels



bw-architecten
BV met handelsvorm van een cvba


Bouwheer: NV. D3 Projects
Bouwplaats: Veldstraat
2430 Laakdal
Onderwerp: Bouwen van 7 woningen


VERKOOPPLAN


Lot: 7
Plan: Gelijkvloers
Opp Perceel: 482 m²

Schaal: 1/80

Datum: 9/02/2023

 

 

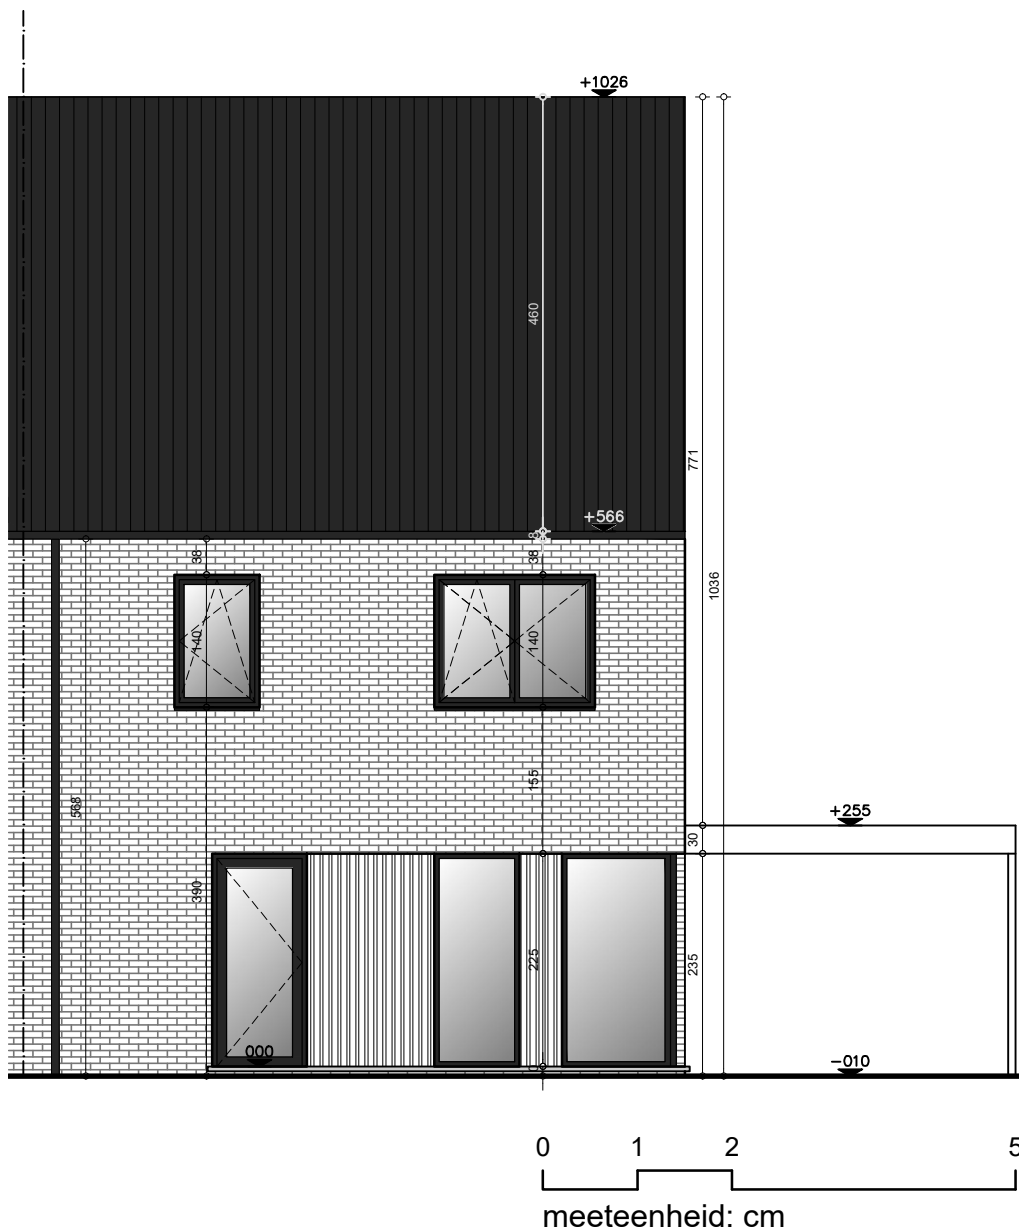

.danneels



bw-architecten
BV met handelsvorm van een cvba


Bouwheer: NV. D3 Projects
Bouwplaats: Veldstraat
2430 Laakdal
Onderwerp: Bouwen van 7 woningen

VERKOOPPLAN

Lot: 7
Gevel: Voorgevel
Opp Perceel: 482 m²

Schaal: 1/80

Datum: 14/02/2023

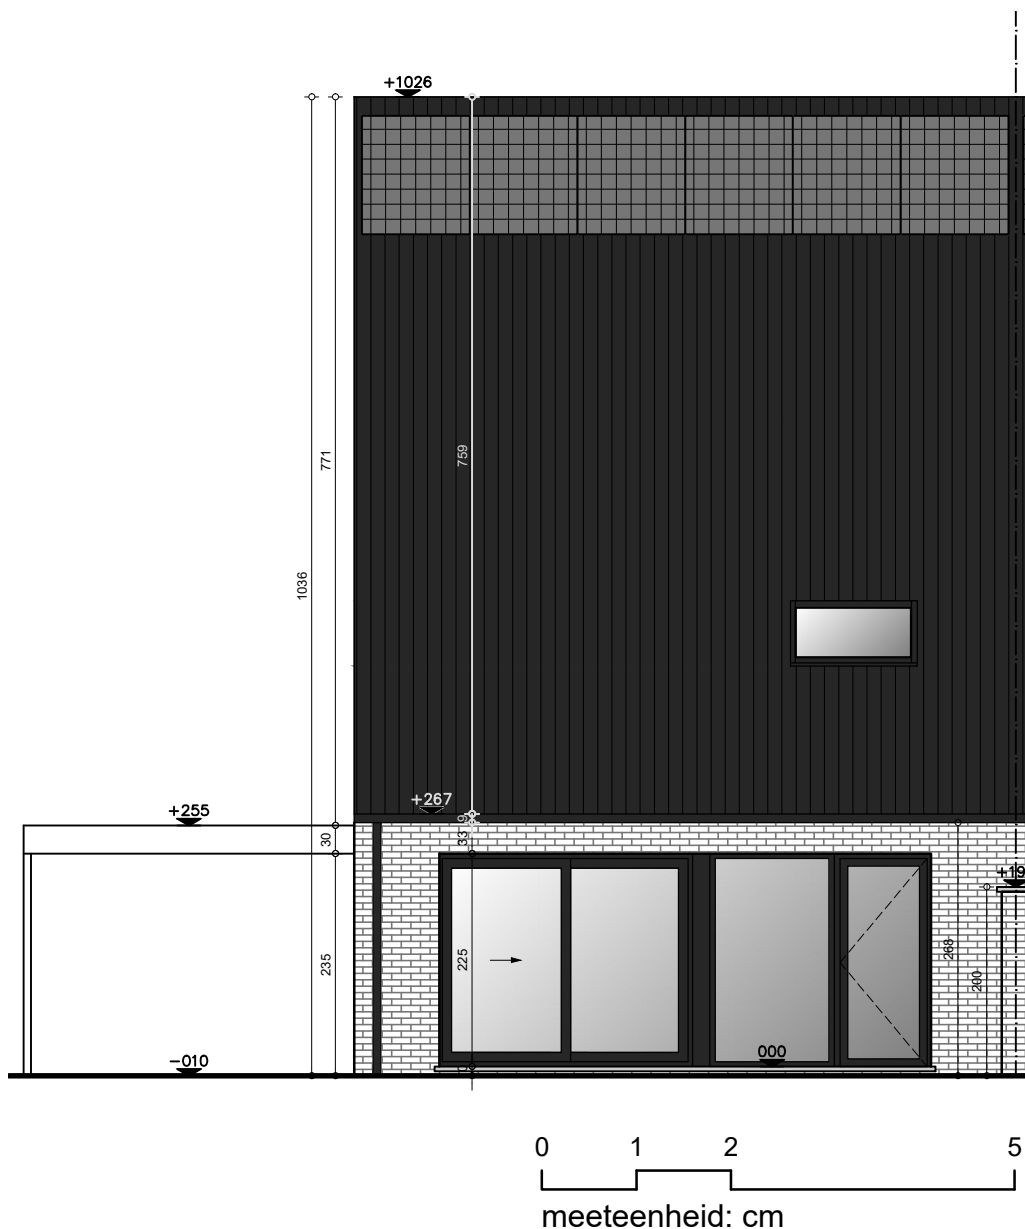

.danneels



bw-architecten
BV met handelsvorm van een cvba

Bouwheer: NV. D3 Projects
Bouwplaats: Veldstraat
2430 Laakdal
Onderwerp: Bouwen van 7 woningen

VERKOOPPLAN

Lot: 7
Gevel: Achtergevel
Opp Perceel: 482 m²

Schaal: 1/80

Datum: 14/02/2023



.danneels



bw-architecten
BV met handelsvorm van een cvba


Bouwheer: NV. D3 Projects
Bouwplaats: Veldstraat
2430 Laakdal
Onderwerp: Bouwen van 7 woningen

VERKOOPPLAN

Lot: 7
Gevel: Zijgevel Rechts
Opp Perceel: 482 m²

Schaal: 1/80

Datum: 9/02/2023

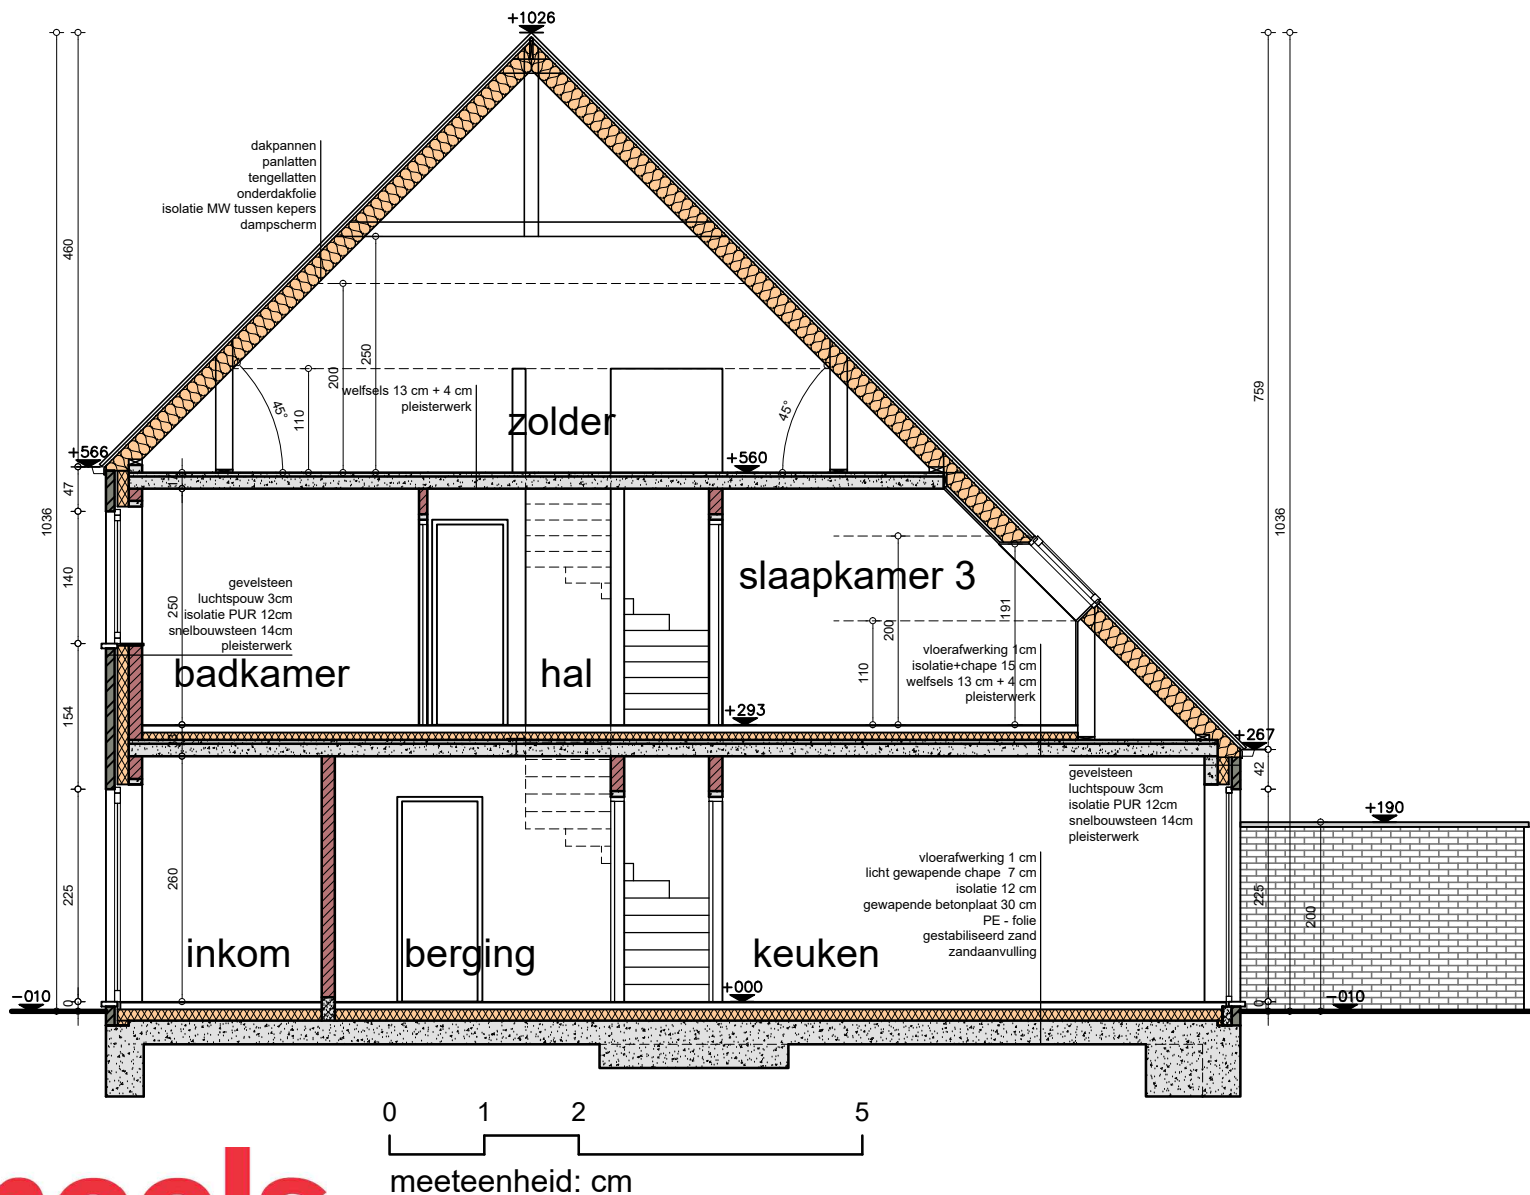

.danneels



bw-architecten
BV met handelsvorm van een cvba

Bouwheer: NV. D3 Projects
Bouwplaats: Veldstraat
2430 Laakdal
Onderwerp: Bouwen van 7 woningen

VERKOOPPLAN

Lot: 7
Sned: MN
Opp Perceel: 482 m²

Schaal: 1/80

Datum: 9/02/2023