


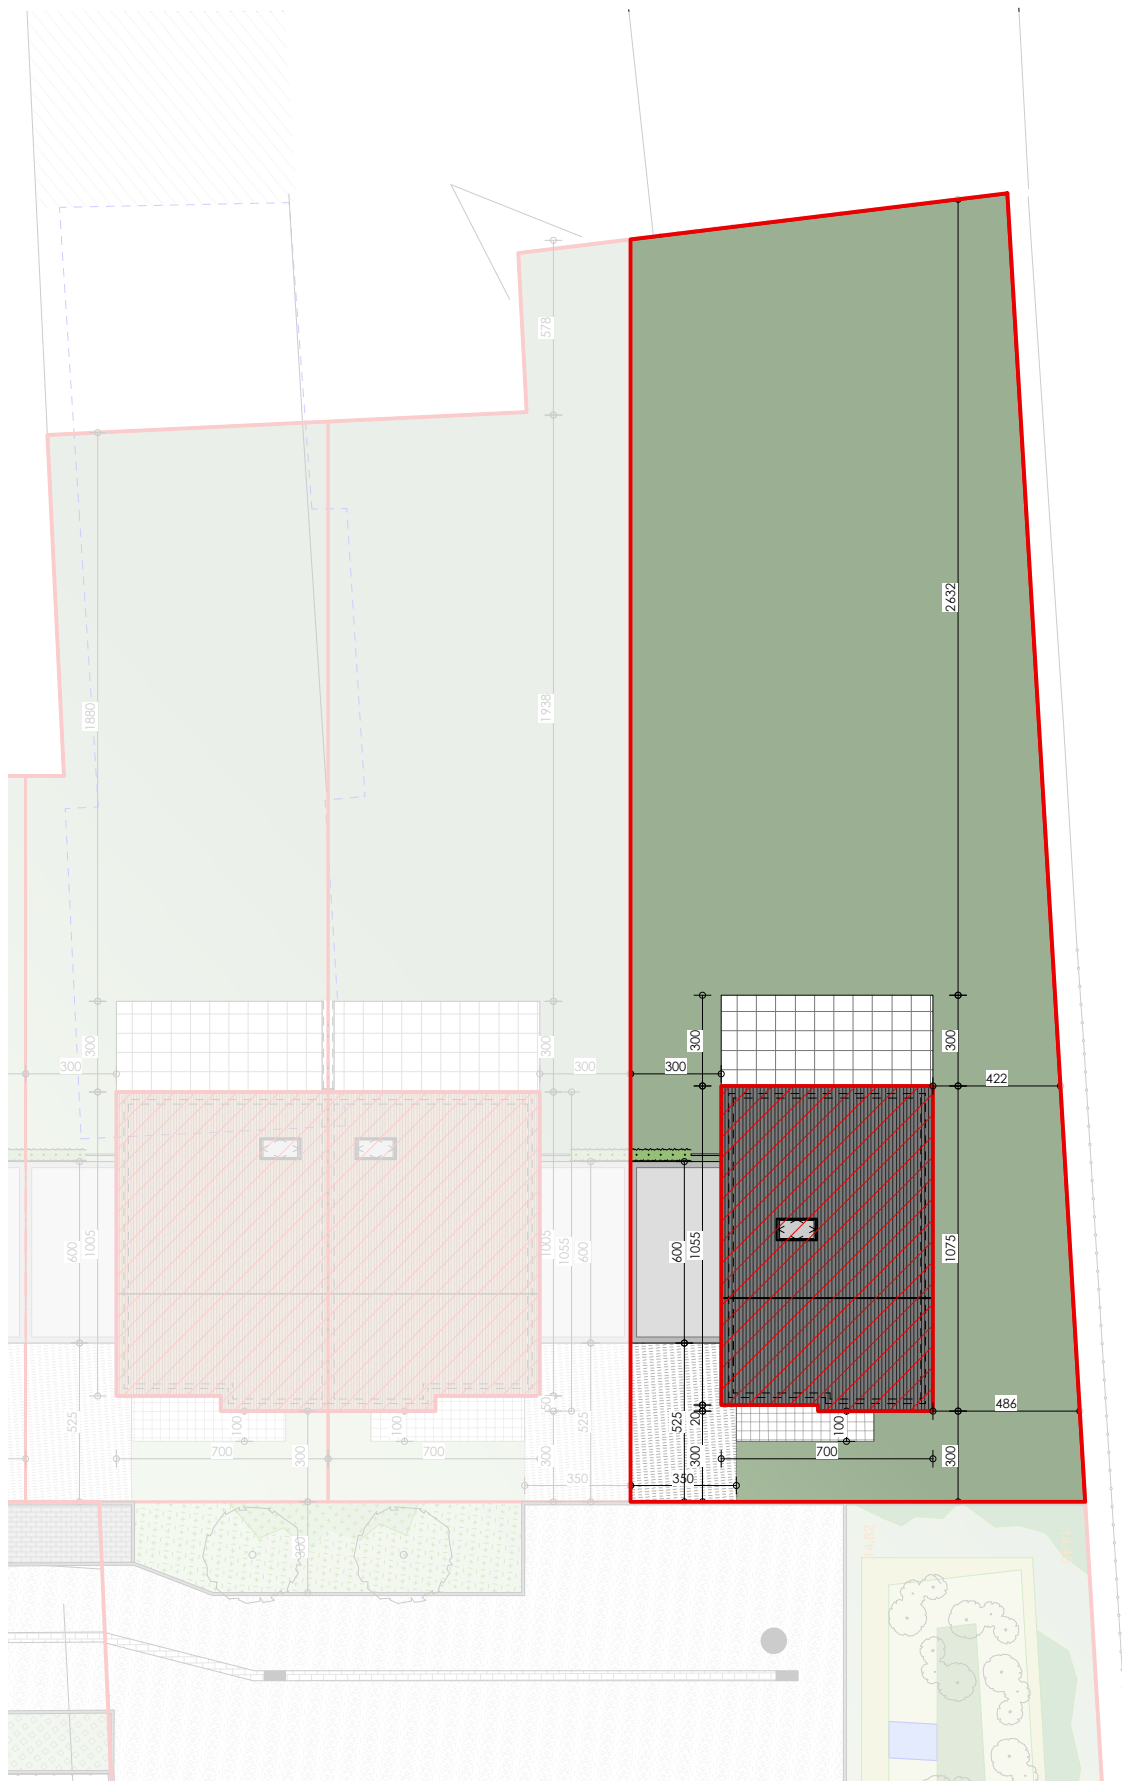

0 5 10m

De getekende meubels zijn slechts indicatief en maken geen deel uit van de verkoopovereenkomst. Deze tekeningen en de maatvoering hierop is indicatief. Afwijkingen a.g.v stabiliteitsstudie en uitvoeringsmethodes kunnen nog voorkomen.

VERKOOPPLAN

LOT 4 - Inplantingsplan

Schaal: 1/250


.danneels
WE BUILD PEOPLE HAPPY

GC
ARCHITECTEN

Bouwheer: Bouwkantoor Danneels
Bouplaats: VK Jozef Verduynstraat
8020 Ruddervoorde

Opp. Perceel: 585 m²



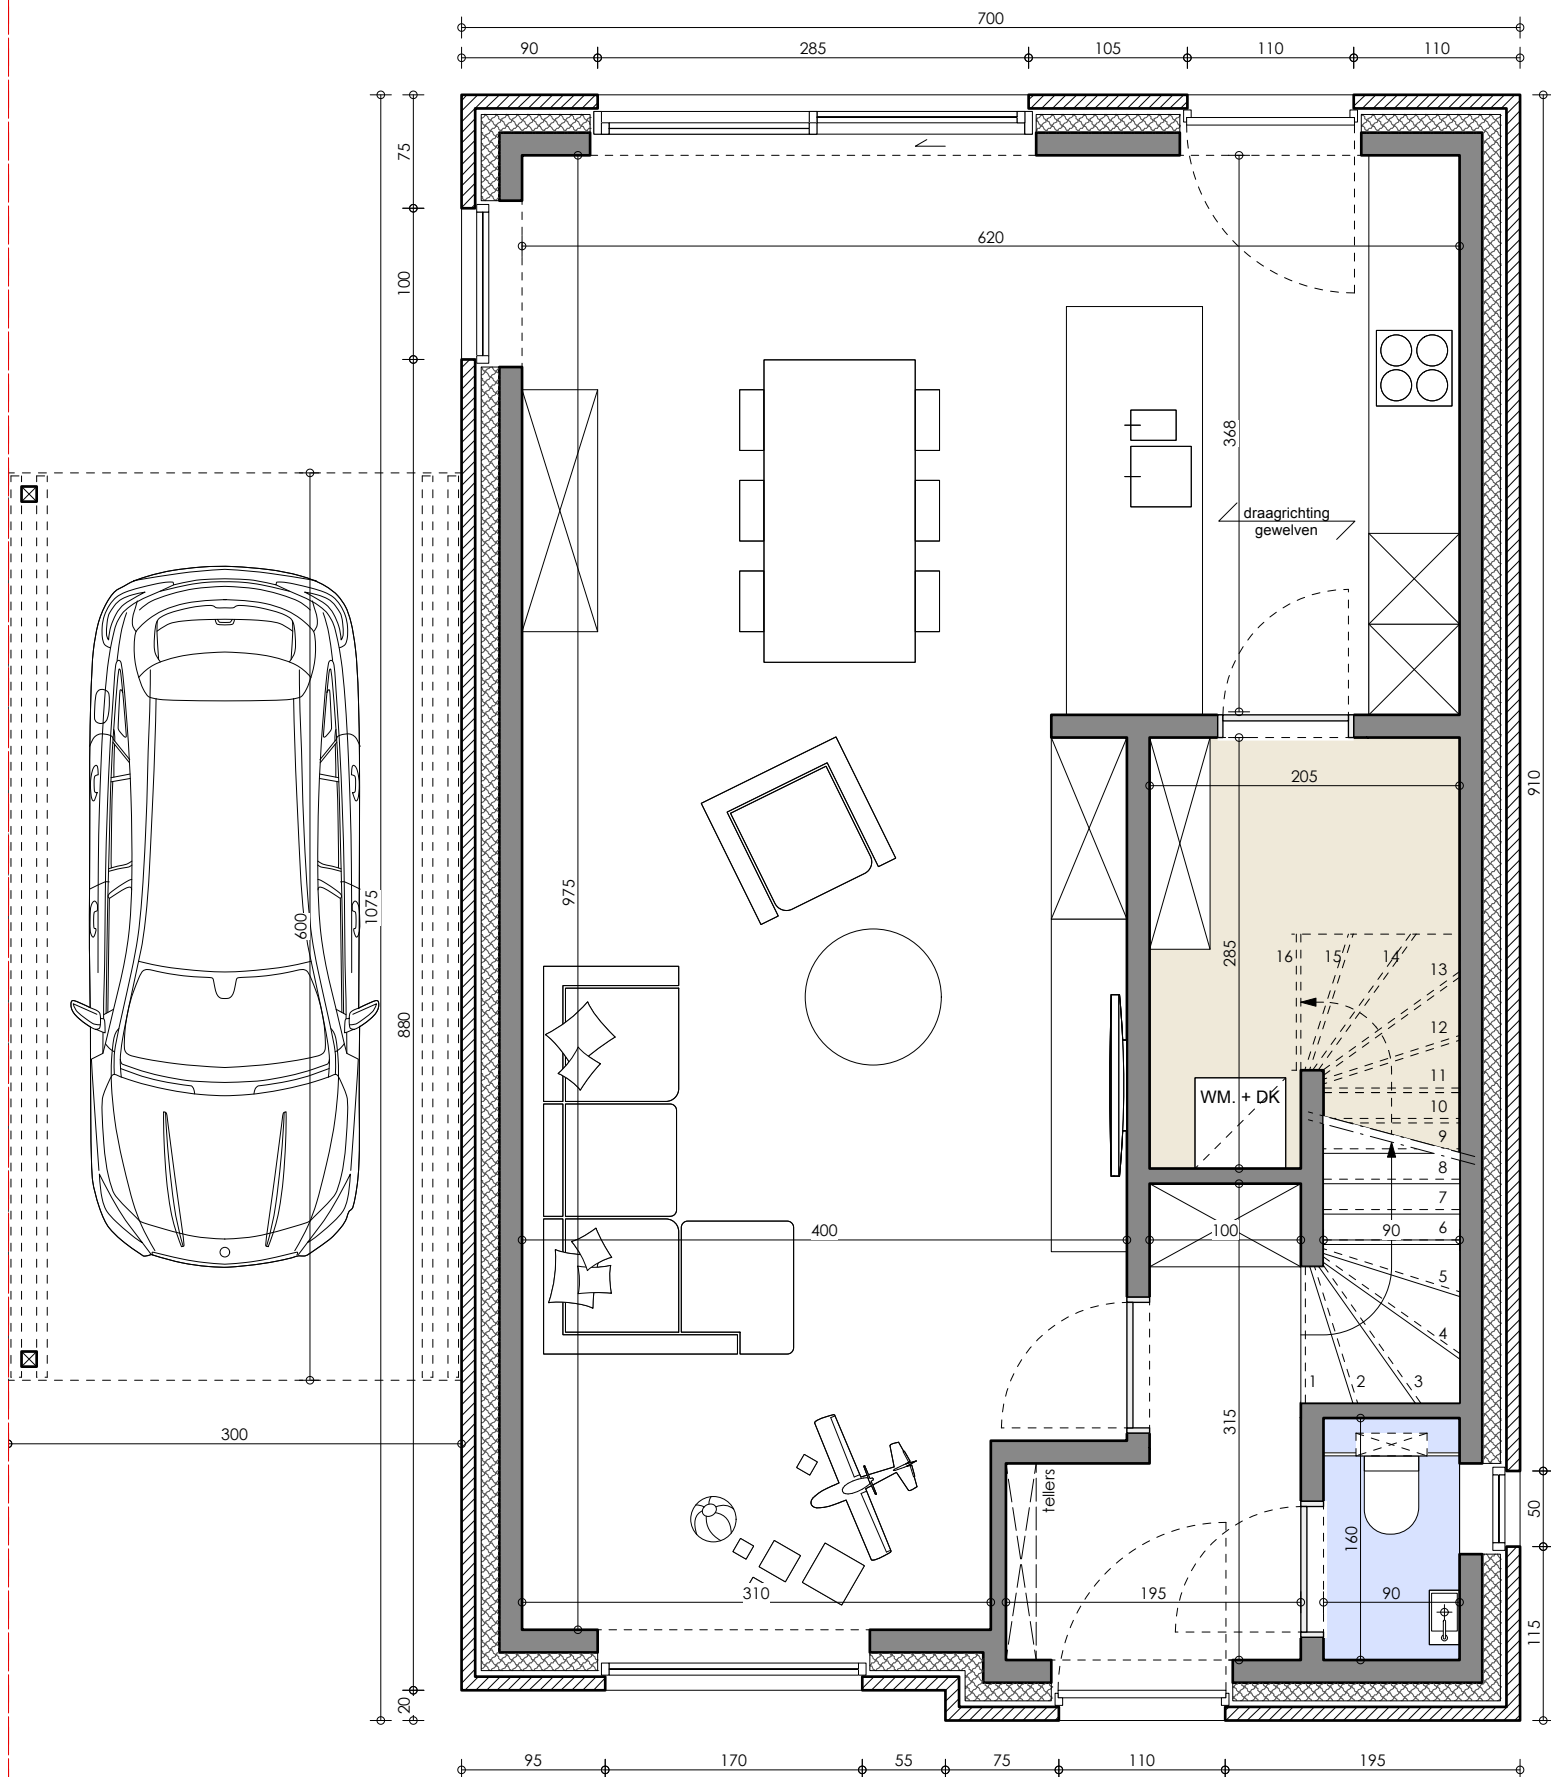

De getekende meubels zijn slechts indicatief en maken geen deel uit van de verkoopovereenkomst. Deze tekeningen en de maatvoering hierop is indicatief. Afwijkingen a.g.v stabiliteitsstudie en uitvoeringsmethodes kunnen nog voorkomen.

VERKOOPPLAN

LOT 4 - Gelijkvloers

Schaal: 1/50


.danneels
WE BUILD PEOPLE HAPPY

GC
ARCHITECTEN

Bouwheer: Bouwkantoor Danneels
Bouplaats: VK Jozef Verduynstraat
8020 Ruddervoorde

Opp. Perceel: 585 m²



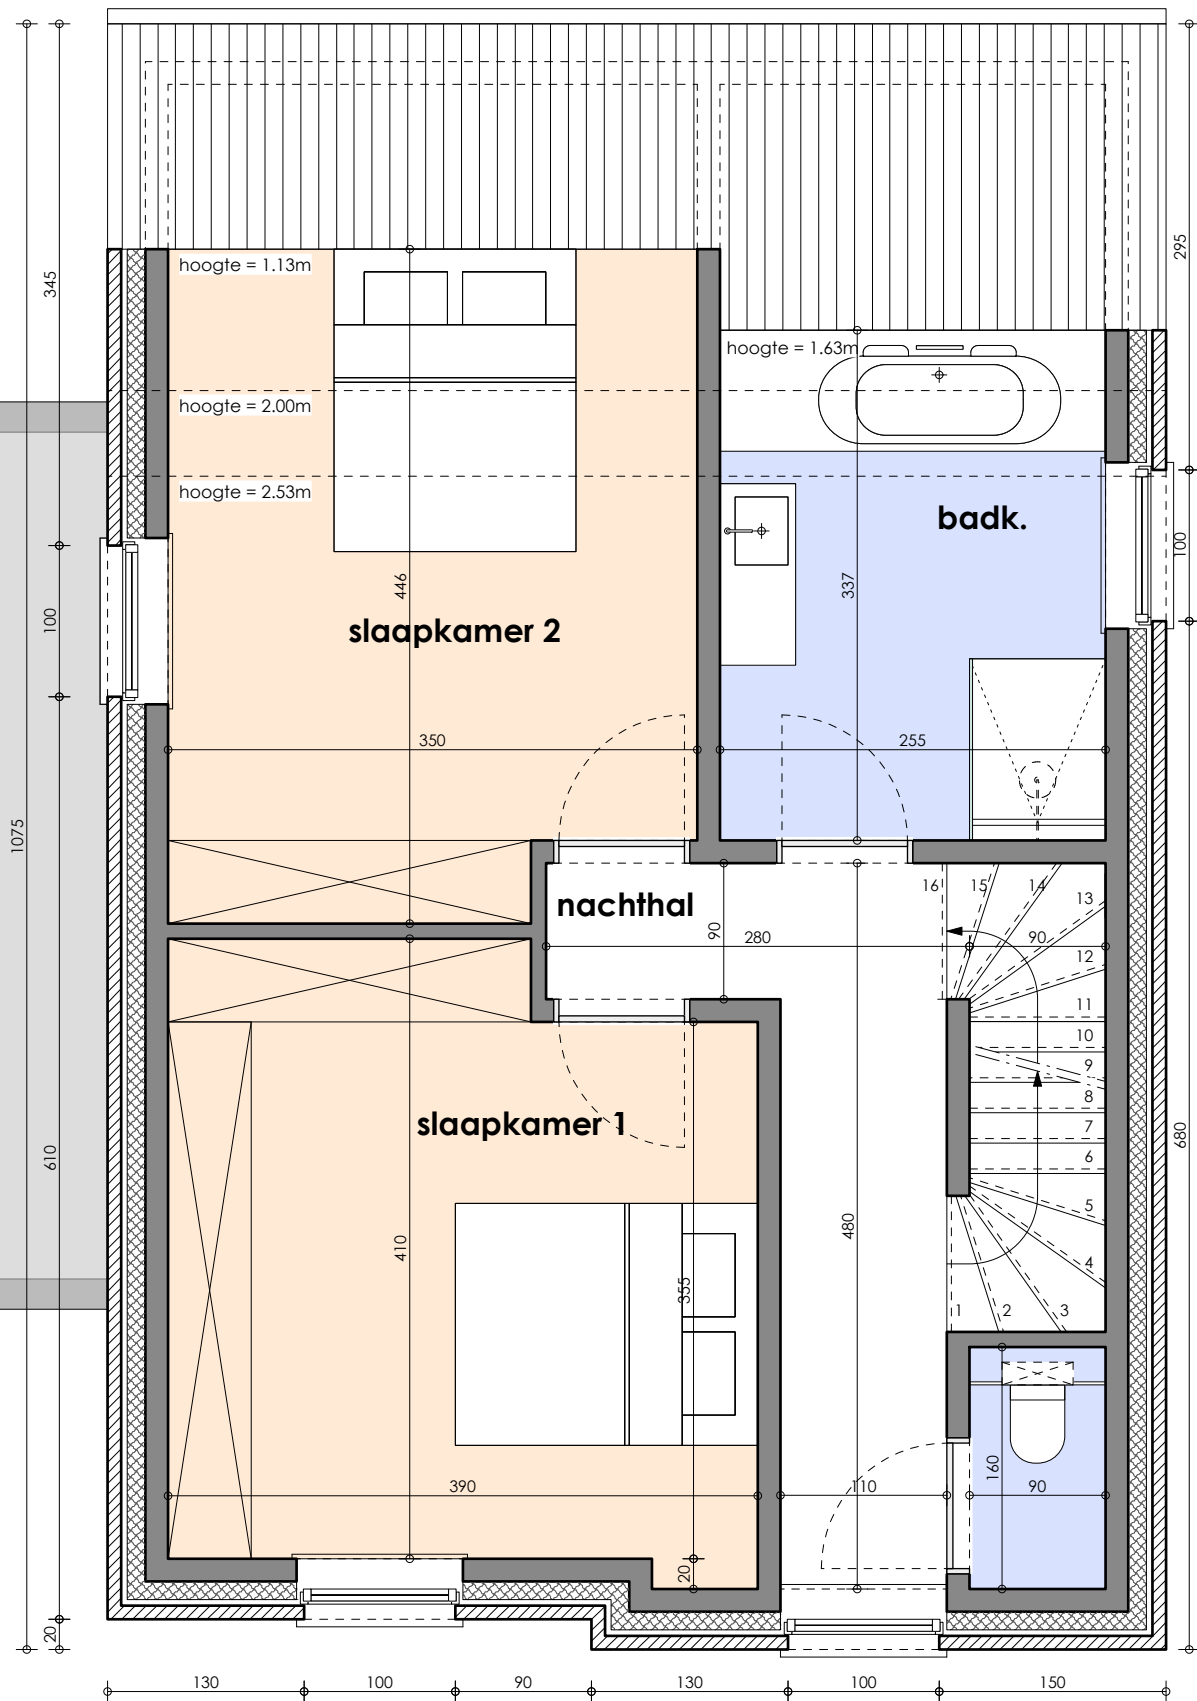

De getekende meubels zijn slechts indicatief en maken geen deel uit van de verkoopovereenkomst. Deze tekeningen en de maatvoering hierop is indicatief. Afwijkingen a.g.v stabiliteitsstudie en uitvoeringsmethodes kunnen nog voorkomen.

VERKOOPPLAN

LOT 4 - Verdieping +1

Schaal: 1/50


.danneels
WE BUILD PEOPLE HAPPY

GC
ARCHITECTEN

Bouwheer: Bouwkantoor Danneels
Bouplaats: VK Jozef Verduynstraat
8020 Ruddervoorde

Opp. Perceel: 585 m²



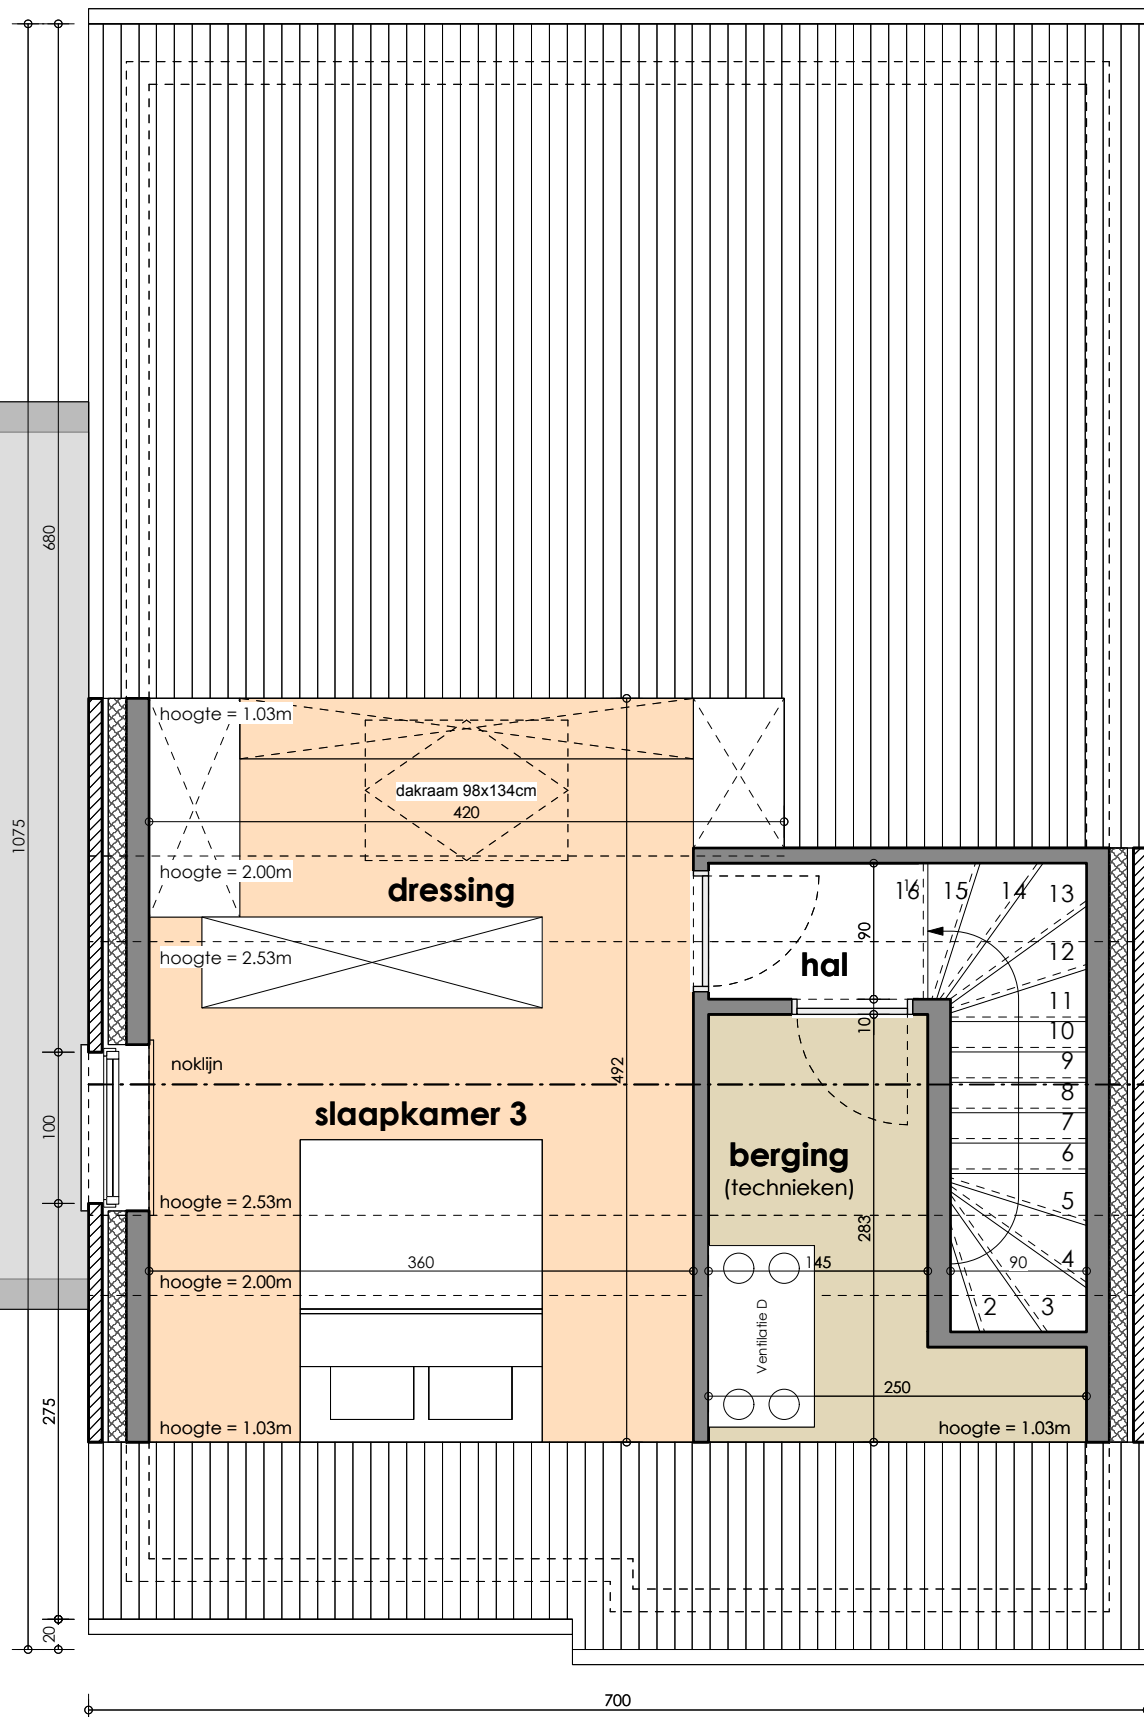

De getekende meubels zijn slechts indicatief en maken geen deel uit van de verkoopovereenkomst. Deze tekeningen en de maatvoering hierop is indicatief. Afwijkingen a.g.v stabiliteitsstudie en uitvoeringsmethodes kunnen nog voorkomen.

VERKOOPPLAN

LOT 4 - Verdieping +2

Schaal: 1/50

.danneels
WE BUILD PEOPLE HAPPY

GC
ARCHITECTEN

Bouwheer: Bouwkantoor Danneels
Bouplaats: VK Jozef Verduynstraat
8020 Ruddervoorde

Opp. Perceel: 585 m²





De getekende meubels zijn slechts indicatief en maken geen deel uit van de verkoopovereenkomst. Deze tekeningen en de maatvoering hierop is indicatief. Afwijkingen a.g.v stabiliteitsstudie en uitvoeringsmethodes kunnen nog voorkomen.

0 1,5 3

VERKOOPPLAN

LOT 4 - Voorgevel

Schaal: 1/75

.danneels
WE BUILD PEOPLE HAPPY

GC
ARCHITECTEN

Bouwheer: Bouwkantoor Danneels
Bouplaats: VK Jozef Verduynstraat
8020 Ruddervoorde

Opp. Perceel: 585 m²





0 1,5 3

De getekende meubels zijn slechts indicatief en maken geen deel uit van de verkoopovereenkomst. Deze tekeningen en de maatvoering hierop is indicatief. Afwijkingen a.g.v stabiliteitsstudie en uitvoeringsmethodes kunnen nog voorkomen.

VERKOOPPLAN

LOT 4 - Achtergevel

Schaal: 1/75


.danneels
WE BUILD PEOPLE HAPPY

GC
ARCHITECTEN


Bouwheer: Bouwkantoor Danneels
Bouplaats: VK Jozef Verduynstraat
8020 Ruddervoorde

Opp. Perceel: 585 m²



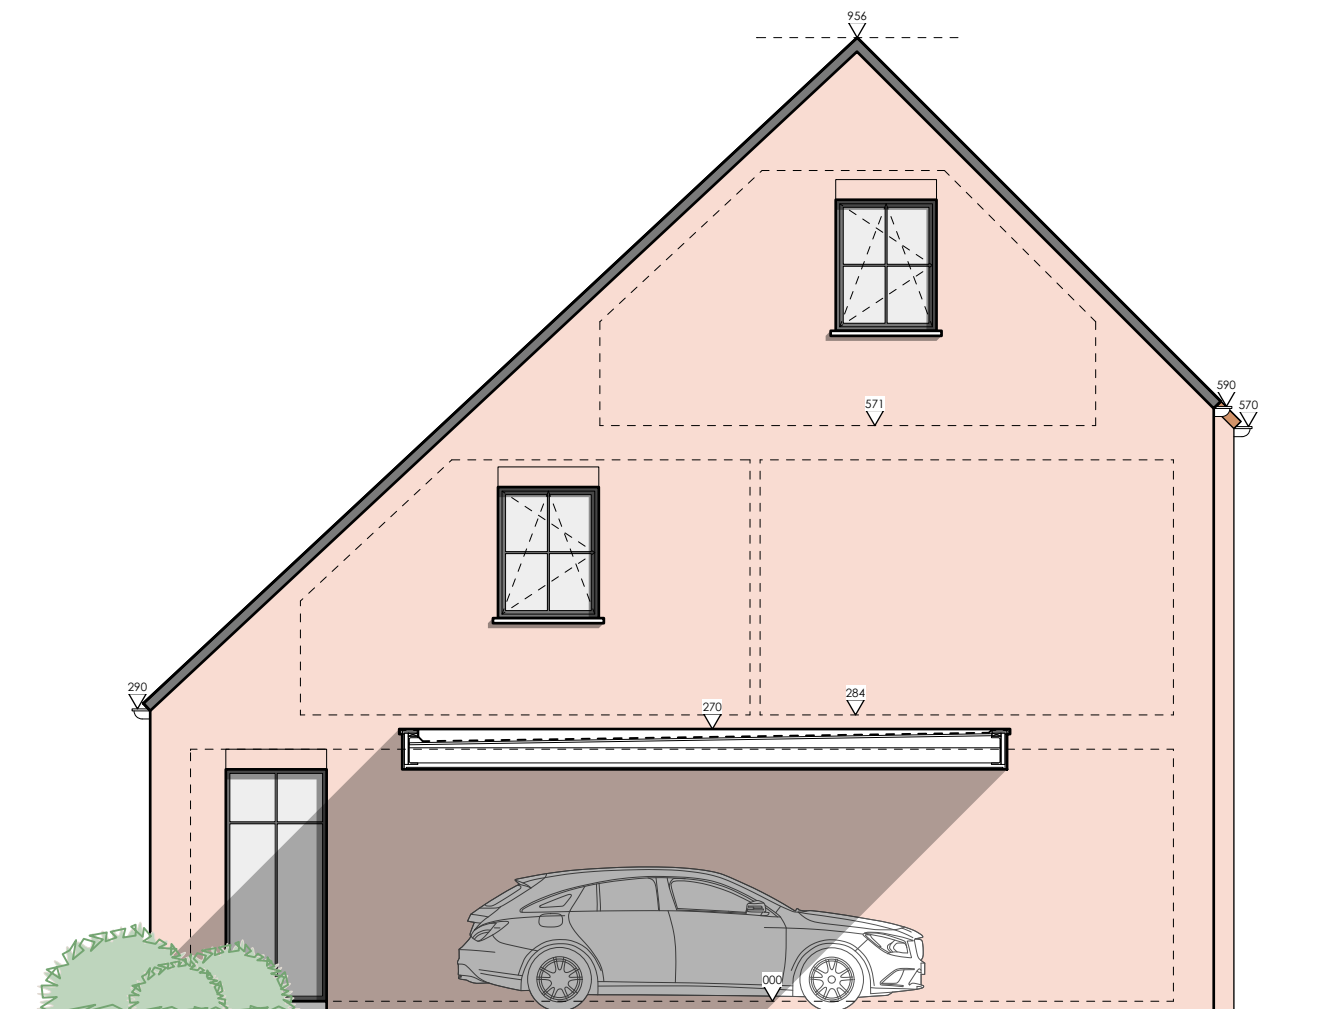

De getekende meubels zijn slechts indicatief en maken geen deel uit van de verkoopovereenkomst. Deze tekeningen en de maatvoering hierop is indicatief. Afwijkingen a.g.v stabiliteitsstudie en uitvoeringsmethodes kunnen nog voorkomen.

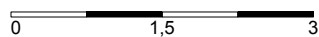

VERKOOPPLAN

LOT 4 - Linkerzijgevel

Schaal: 1/75


.danneels
WE BUILD PEOPLE HAPPY

GC
ARCHITECTEN

Bouwheer: Bouwkantoor Danneels
Bouplaats: VK Jozef Verduynstraat
8020 Ruddervoorde

Opp. Perceel: 585 m²



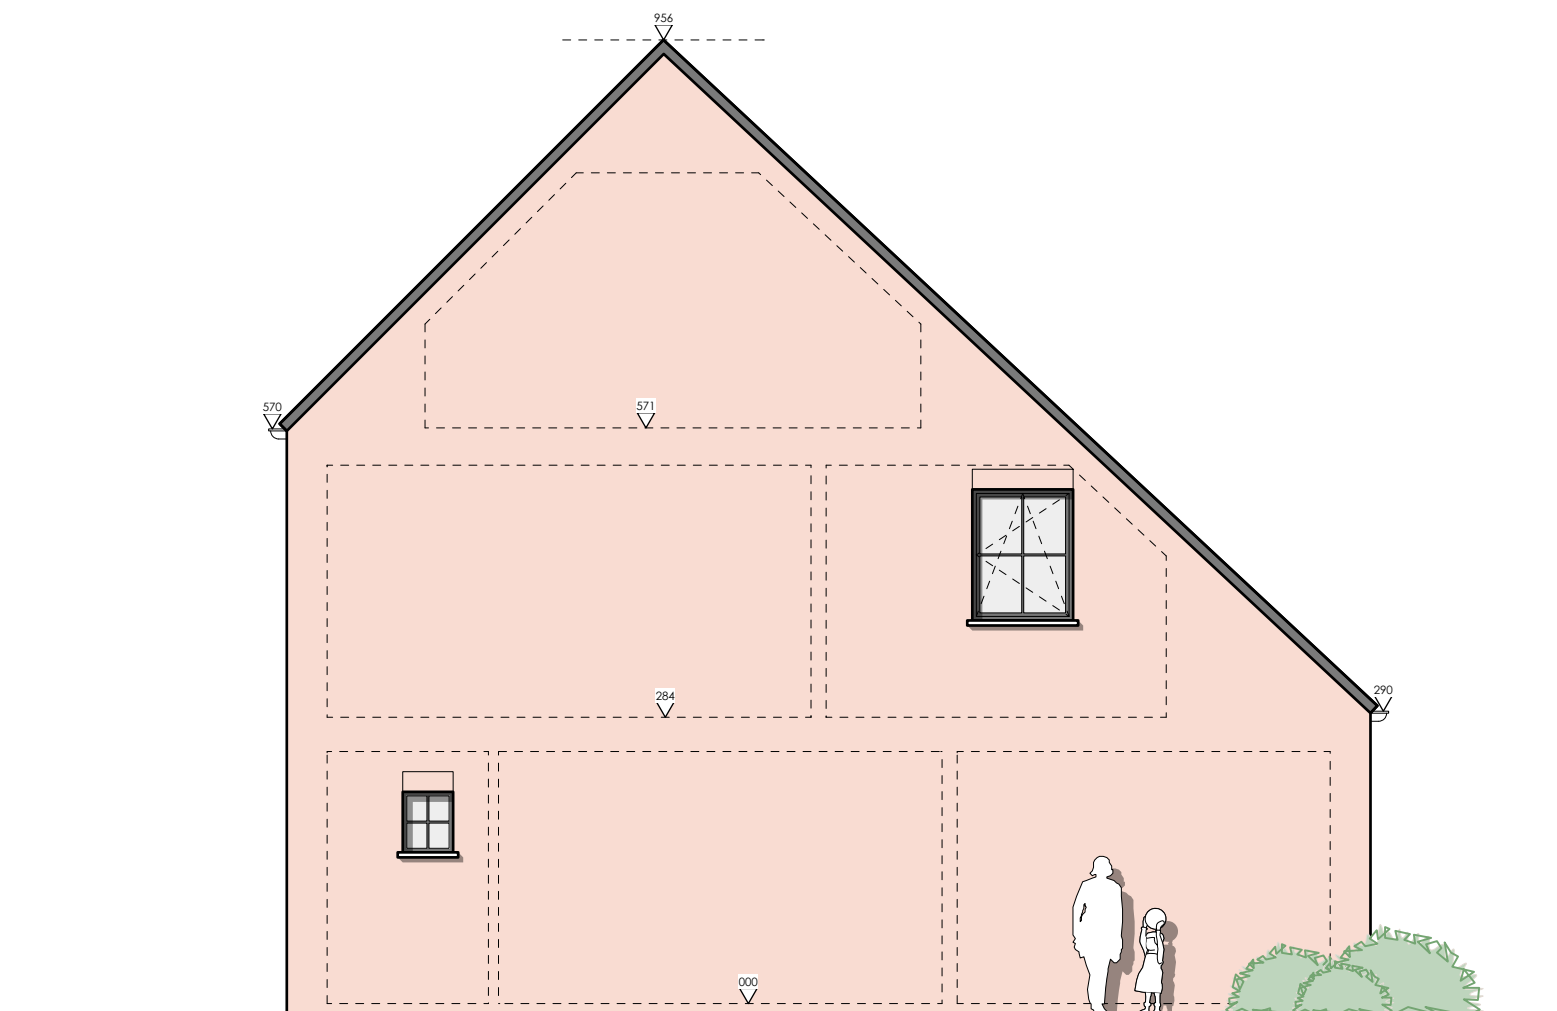

De getekende meubels zijn slechts indicatief en maken geen deel uit van de verkoopovereenkomst. Deze tekeningen en de maatvoering hierop is indicatief. Afwijkingen a.g.v stabiliteitsstudie en uitvoeringsmethodes kunnen nog voorkomen.

0 1,5 3

VERKOOPPLAN

LOT 4 - Rechterzijgevel

Schaal: 1/75


.danneels
WE BUILD PEOPLE HAPPY

GC
ARCHITECTEN

Bouwheer: Bouwkantoor Danneels
Bouplaats: VK Jozef Verduynstraat
8020 Ruddervoorde

Opp. Perceel: 585 m²



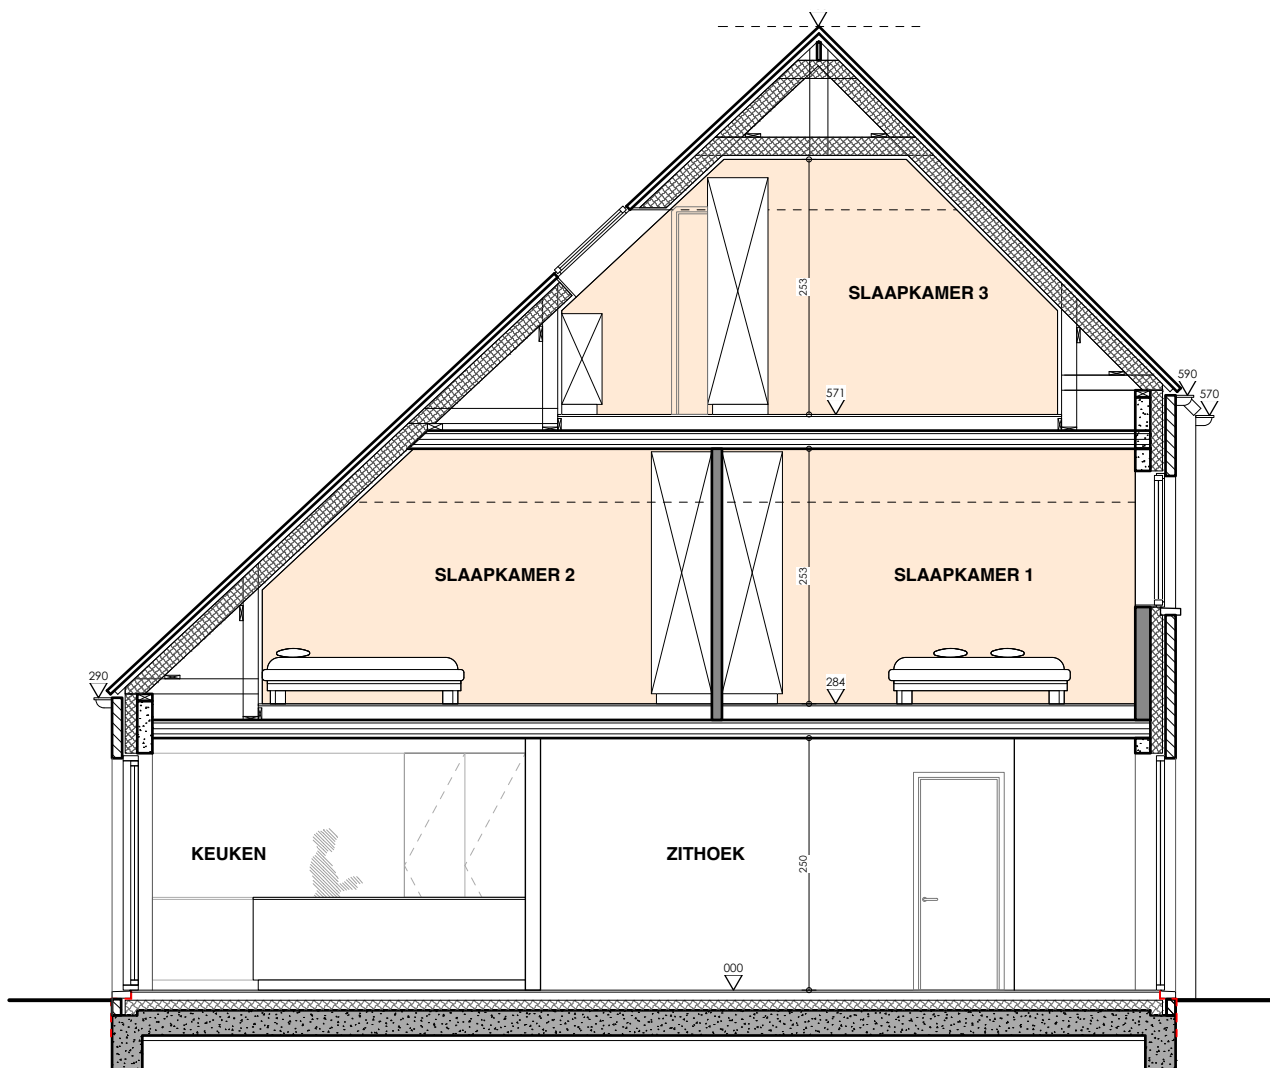

De getekende meubels zijn slechts indicatief en maken geen deel uit van de verkoopovereenkomst. Deze tekeningen en de maatvoering hierop is indicatief. Afwijkingen a.g.v stabiliteitsstudie en uitvoeringsmethodes kunnen nog voorkomen.

0 1,5 3

VERKOOPPLAN

LOT 4 - Doorsnede

Schaal: 1/75

.danneels
WE BUILD PEOPLE HAPPY

GC
ARCHITECTEN

Bouwheer: Bouwkantoor Danneels
Bouplaats: VK Jozef Verduynstraat
8020 Ruddervoorde

Opp. Perceel: 585 m²

