


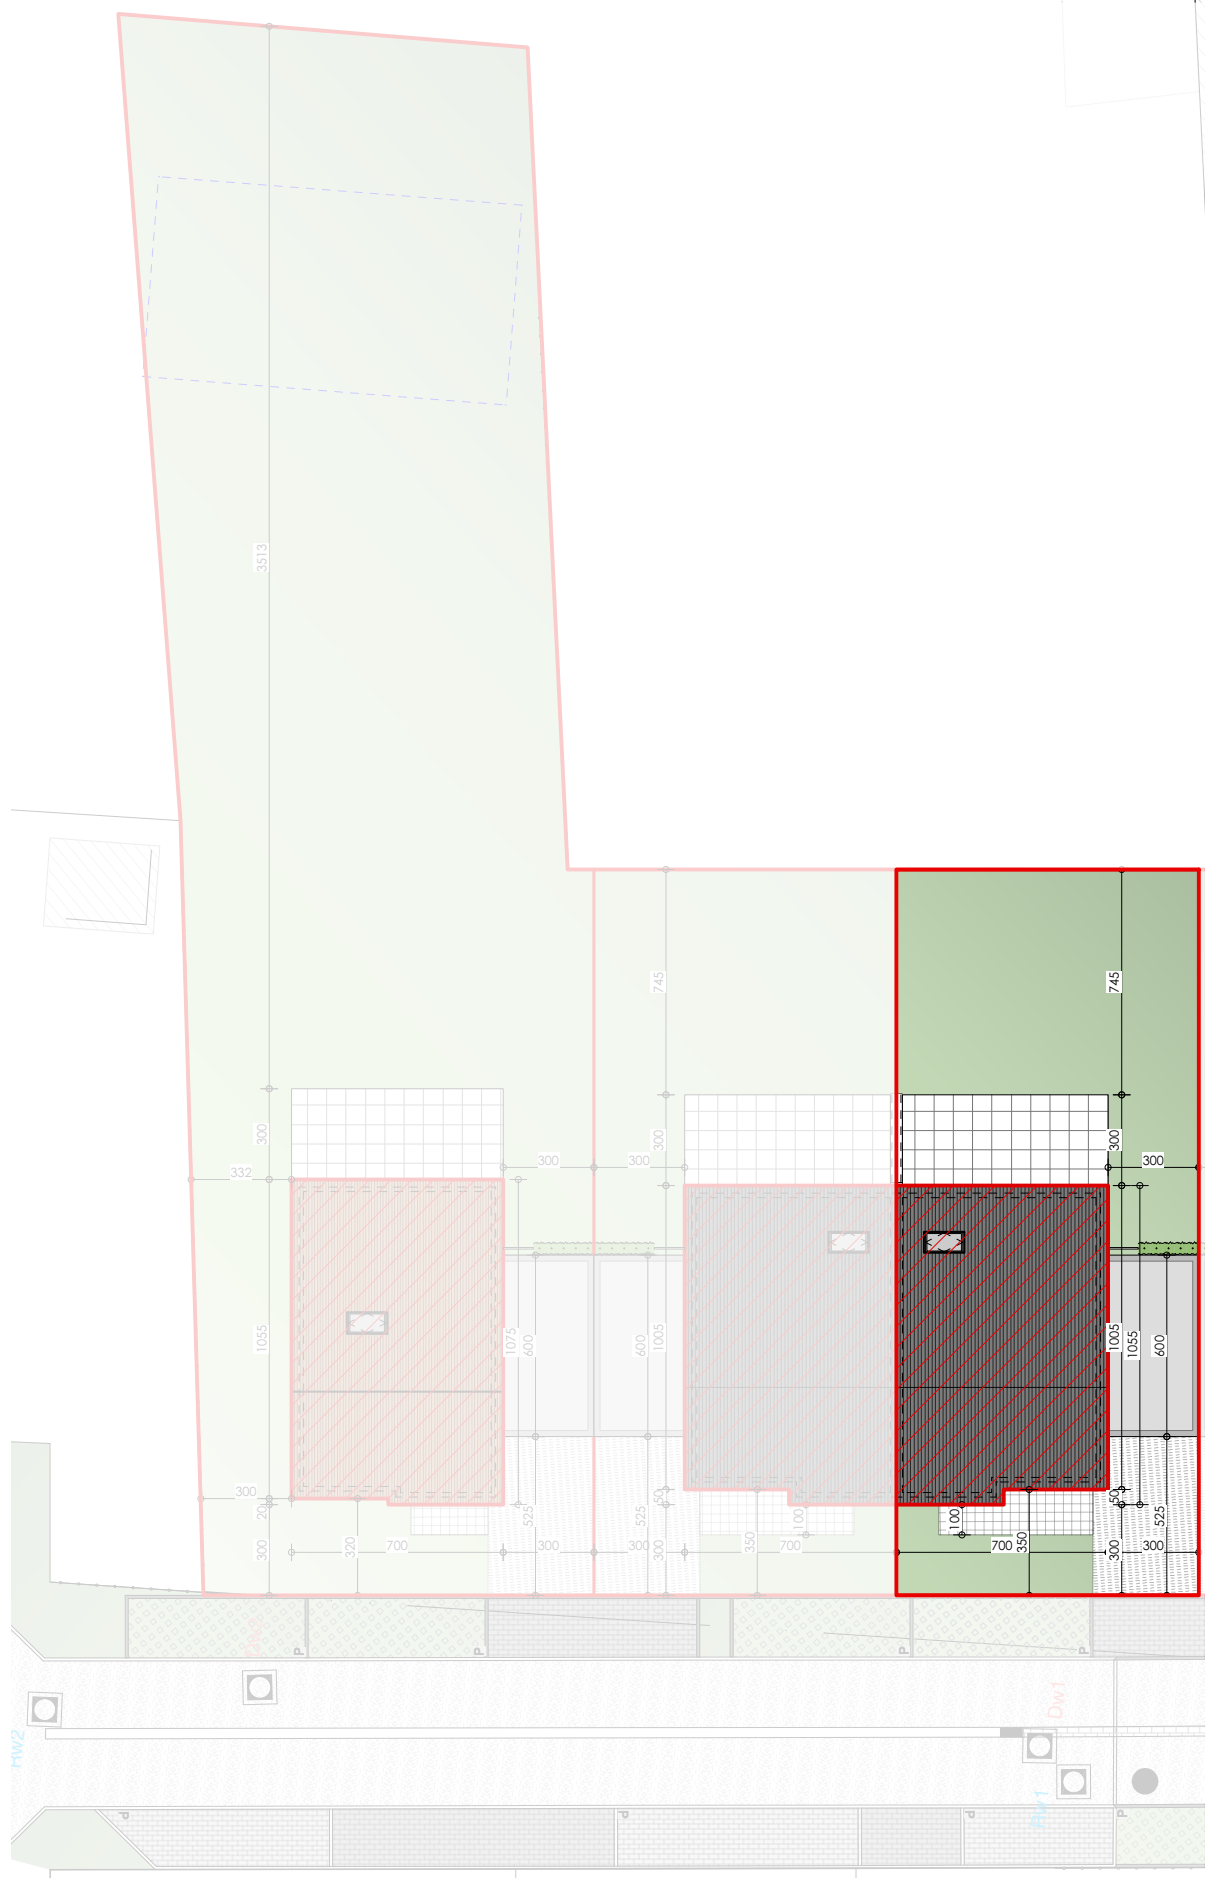

De getekende meubels zijn slechts indicatief en maken geen deel uit van de verkoopovereenkomst. Deze tekeningen en de maatvoering hierop is indicatief. Afwijkingen a.g.v stabiliteitsstudie en uitvoeringsmethodes kunnen nog voorkomen.

VERKOOPPLAN

LOT 7 - Inplantingsplan

Schaal: 1/250


**.danneels**  
WE BUILD PEOPLE HAPPY

**GC**  
ARCHITECTEN

Bouwheer: Bouwkantoor Danneels  
Bouplaats: VK Jozef Verduynstraat  
8020 Ruddervoorde

Opp. Perceel: 240 m<sup>2</sup>



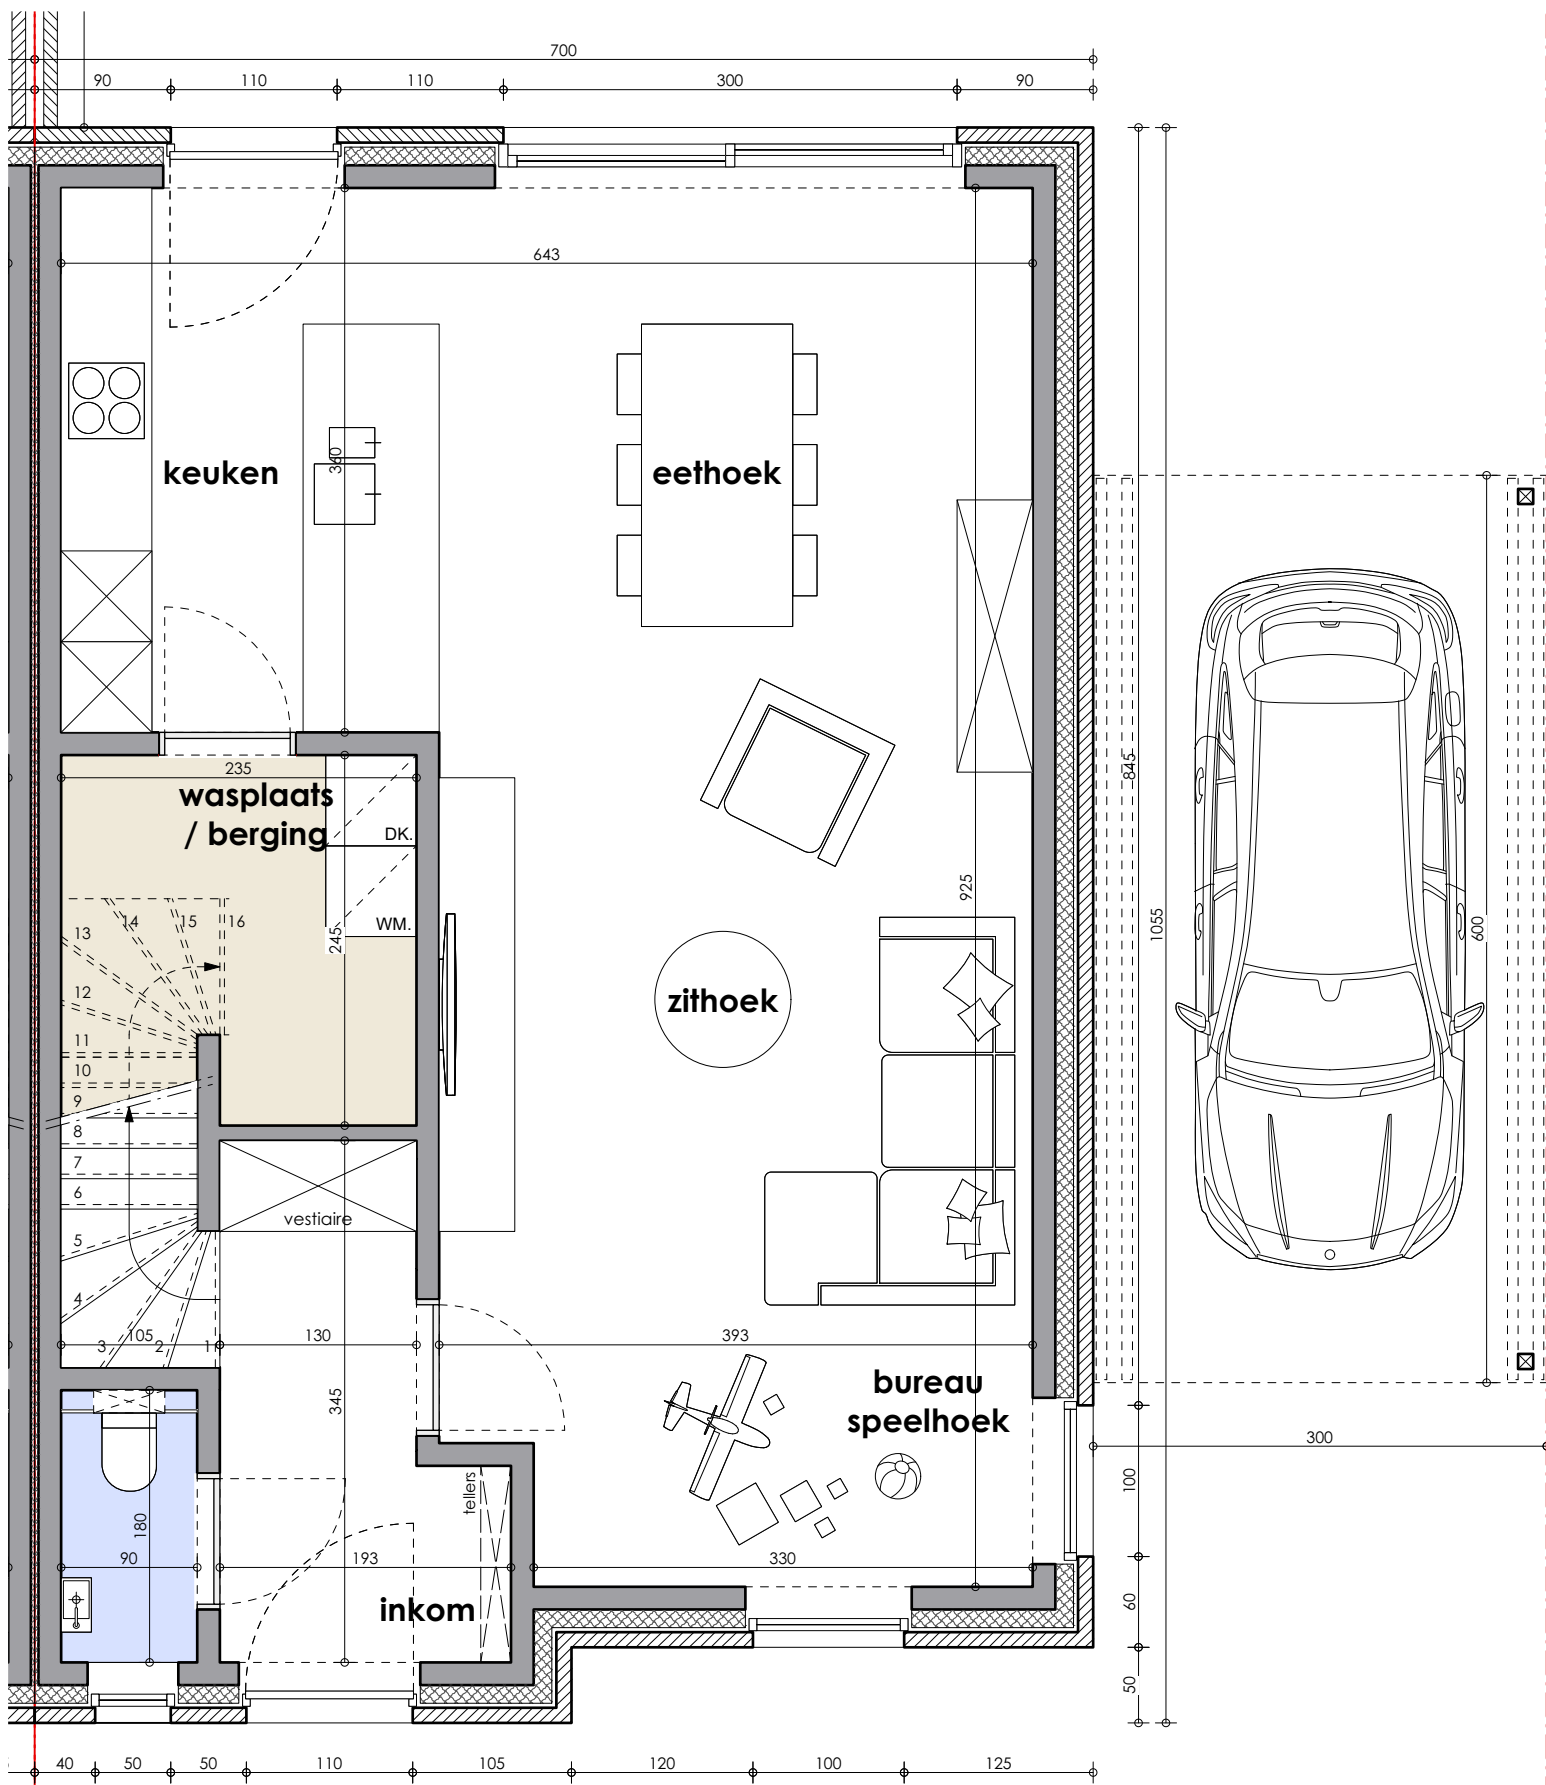

De getekende meubels zijn slechts indicatief en maken geen deel uit van de verkoopovereenkomst. Deze tekeningen en de maatvoering hierop is indicatief. Afwijkingen a.g.v stabiliteitsstudie en uitvoeringsmethodes kunnen nog voorkomen.

VERKOOPPLAN

LOT 7 - Gelijkvloers

Schaal: 1/50


**.danneels**  
WE BUILD PEOPLE HAPPY

**GC**  
ARCHITECTEN

Bouwheer: Bouwkantoor Danneels  
Bouplaats: VK Jozef Verduynstraat  
8020 Ruddervoorde

Opp. Perceel: 240 m<sup>2</sup>



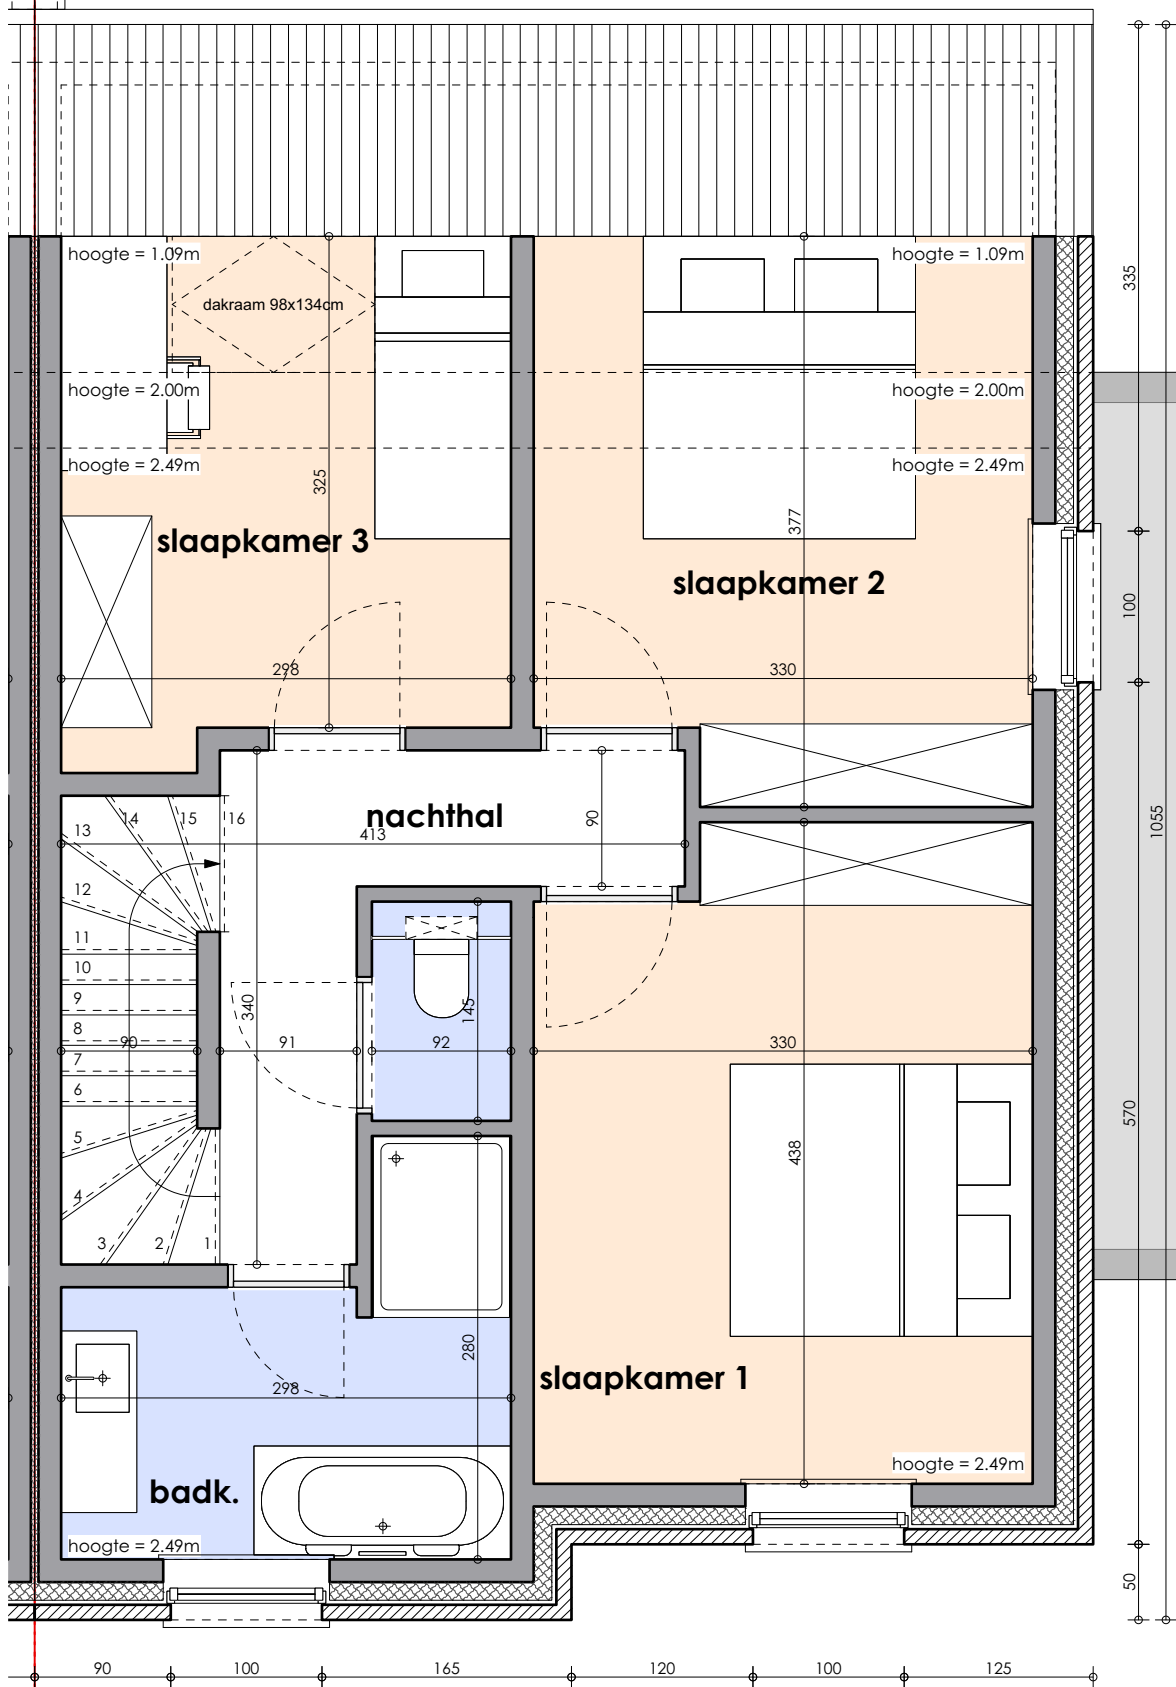

De getekende meubels zijn slechts indicatief en maken geen deel uit van de verkoopovereenkomst. Deze tekeningen en de maatvoering hierop is indicatief. Afwijkingen a.g.v stabiliteitsstudie en uitvoeringsmethodes kunnen nog voorkomen.

VERKOOPPLAN

LOT 7 - Verdieping +1

Schaal: 1/50

**.danneels**  
WE BUILD PEOPLE HAPPY

**GC**  
ARCHITECTEN

Bouwheer: Bouwkantoor Danneels  
Bouplaats: VK Jozef Verduynstraat  
8020 Ruddervoorde

Opp. Perceel: 240 m<sup>2</sup>







0 1,5 3

De getekende meubels zijn slechts indicatief en maken geen deel uit van de verkoopovereenkomst. Deze tekeningen en de maatvoering hierop is indicatief. Afwijkingen a.g.v stabiliteitsstudie en uitvoeringsmethodes kunnen nog voorkomen.

VERKOOPPLAN

LOT 7 - Voorgevel

Schaal: 1/75


**.danneels**  
WE BUILD PEOPLE HAPPY

**GC**  
ARCHITECTEN

Bouwheer: Bouwkantoor Danneels  
Bouplaats: VK Jozef Verduynstraat  
8020 Ruddervoorde

Opp. Perceel: 240 m<sup>2</sup>



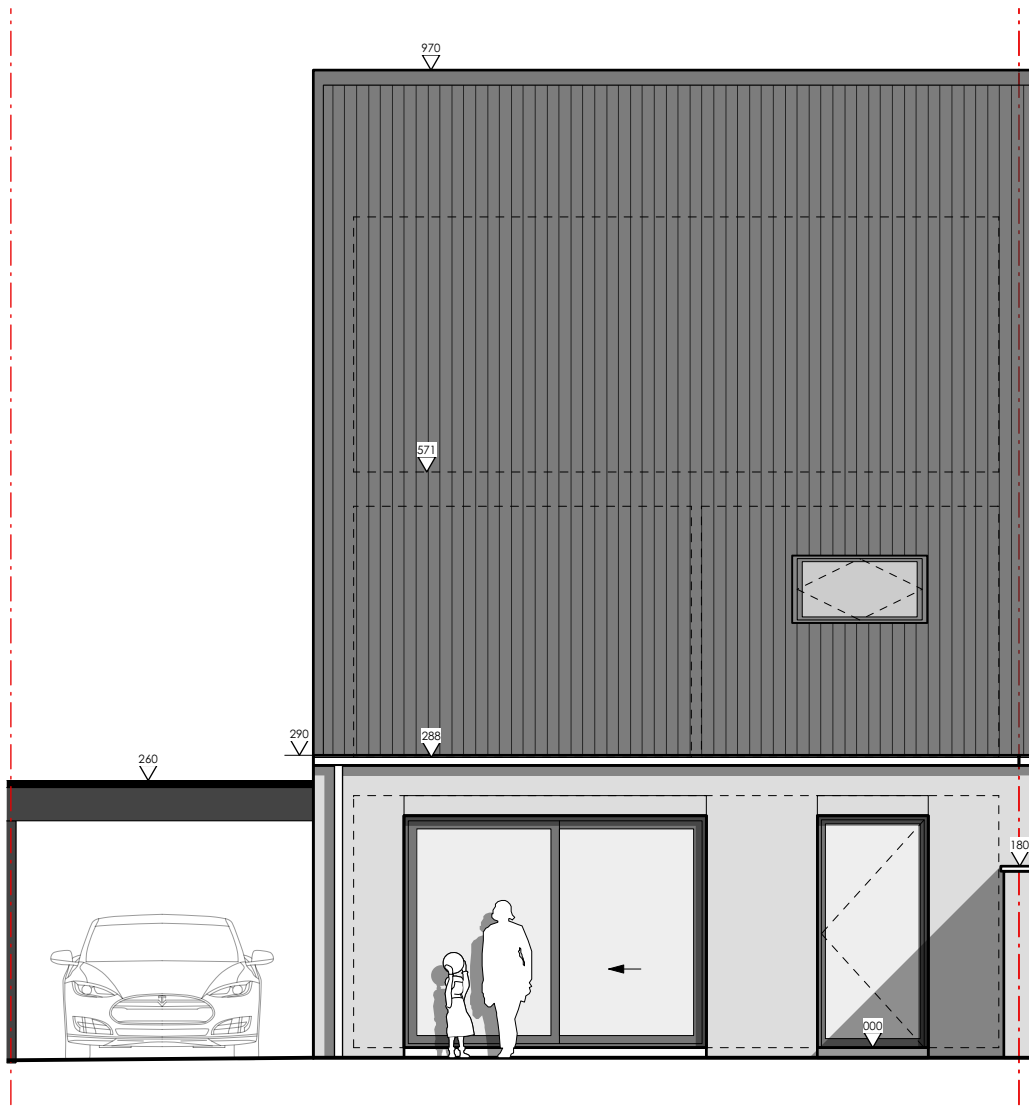

0 1,5 3

De getekende meubels zijn slechts indicatief en maken geen deel uit van de verkoopovereenkomst. Deze tekeningen en de maatvoering hierop is indicatief. Afwijkingen a.g.v stabiliteitsstudie en uitvoeringsmethodes kunnen nog voorkomen.

VERKOOPPLAN

LOT 7 - Achtergevel

Schaal: 1/75

**.danneels**  
WE BUILD PEOPLE HAPPY

**GC**  
ARCHITECTEN

Bouwheer: Bouwkantoor Danneels  
Bouplaats: VK Jozef Verduynstraat  
8020 Ruddervoorde

Opp. Perceel: 240 m<sup>2</sup>





0 1,5 3

De getekende meubels zijn slechts indicatief en maken geen deel uit van de verkoopovereenkomst. Deze tekeningen en de maatvoering hierop is indicatief. Afwijkingen a.g.v stabiliteitsstudie en uitvoeringsmethodes kunnen nog voorkomen.

VERKOOPPLAN

LOT 7 - Rechterzijgevel

Schaal: 1/75


**.danneels**  
WE BUILD PEOPLE HAPPY

**GC**  
ARCHITECTEN

Bouwheer: Bouwkantoor Danneels  
Bouplaats: VK Jozef Verduynstraat  
8020 Ruddervoorde

Opp. Perceel: 240 m<sup>2</sup>



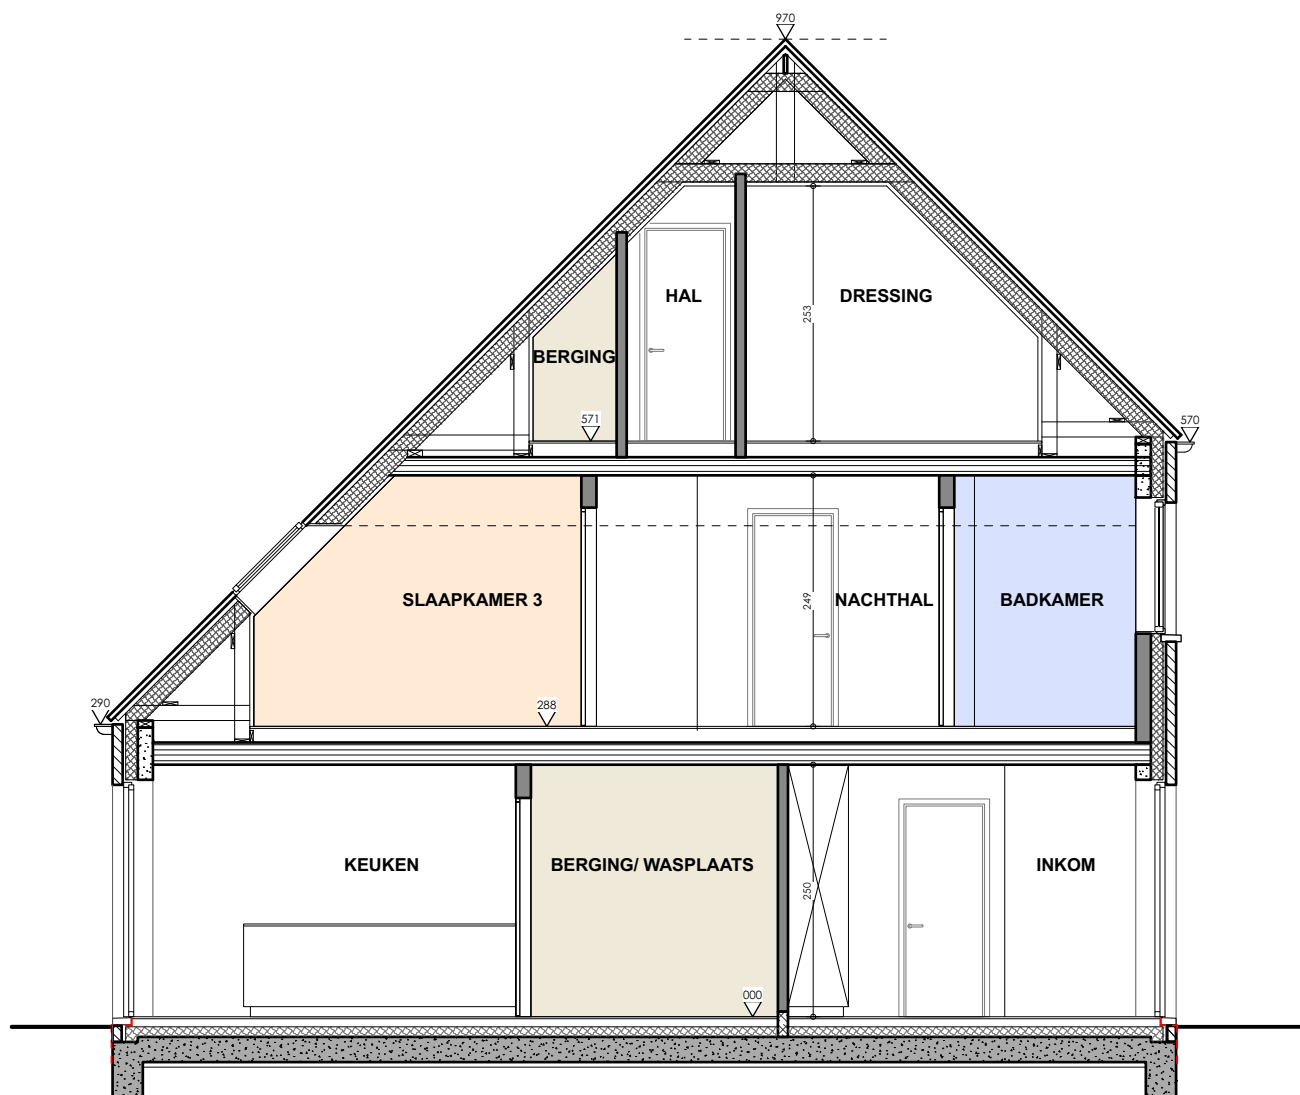

0 1,5 3

De getekende meubels zijn slechts indicatief en maken geen deel uit van de verkoopovereenkomst. Deze tekeningen en de maatvoering hierop is indicatief. Afwijkingen a.g.v stabiliteitsstudie en uitvoeringsmethodes kunnen nog voorkomen.

VERKOOPPLAN

LOT 7 - Doorsnede

Schaal: 1/75

**.danneels**  
WE BUILD PEOPLE HAPPY

**GC**  
ARCHITECTEN

Bouwheer: Bouwkantoor Danneels  
Bouplaats: VK Jozef Verduynstraat  
8020 Ruddervoorde

Opp. Perceel: 240 m<sup>2</sup>

