


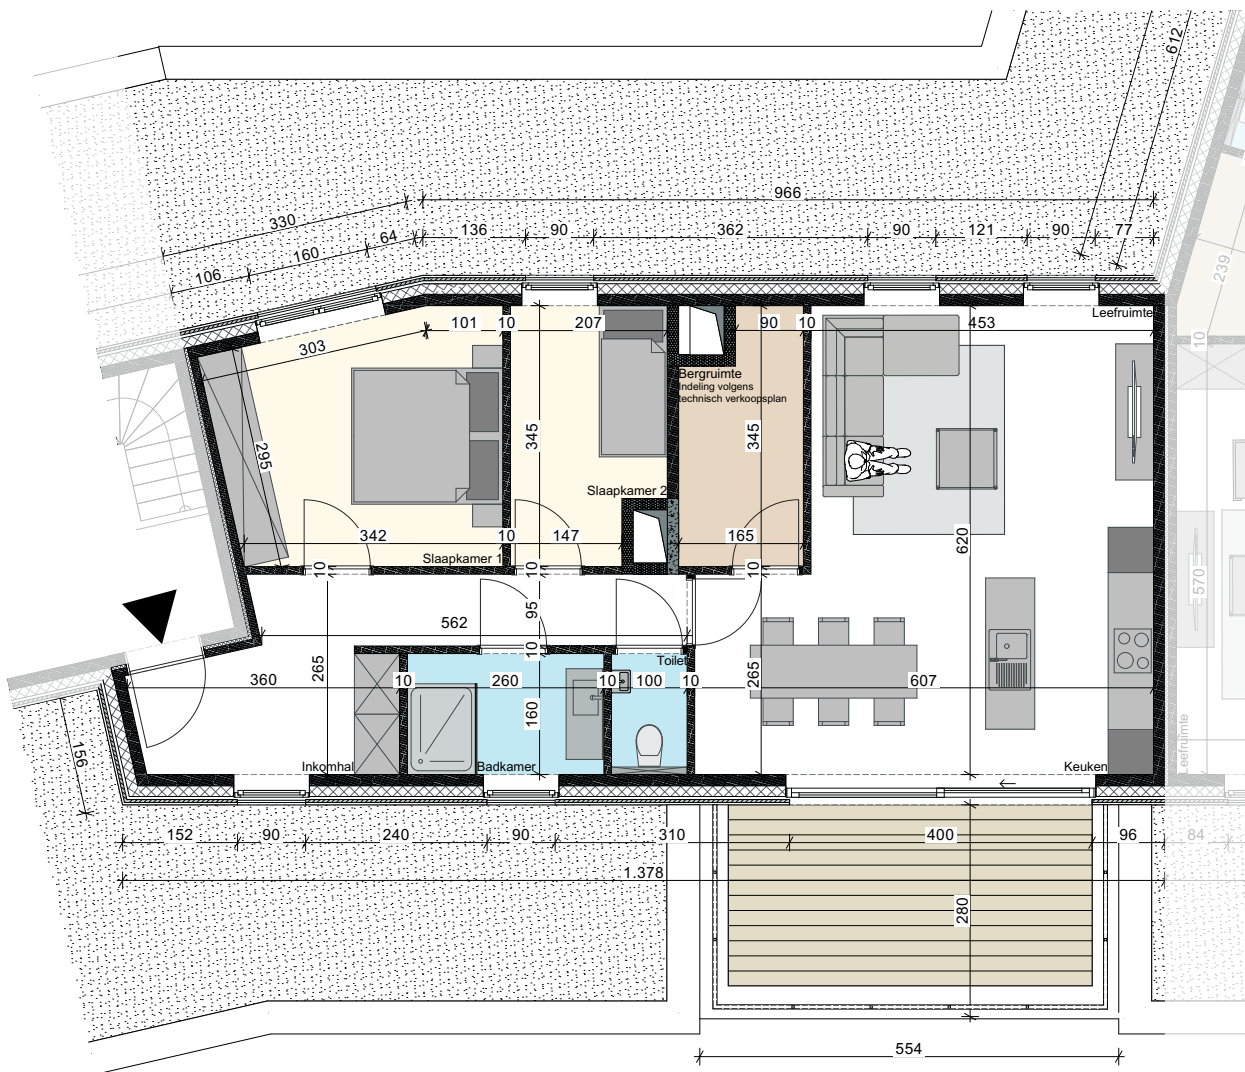


VERKOOPPLAN

APPARTEMENT 3.01

schaal: 1:100

.danneels

Bouwheer: Bouwkantoor Danneels
Bouwplaats: Victoriestraat - Zavelgelaagstraat
9120 Beveren

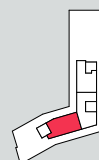

wielfaert architecten