




WOONPROJECT

Heldinplein - Heist-op-den-Berg

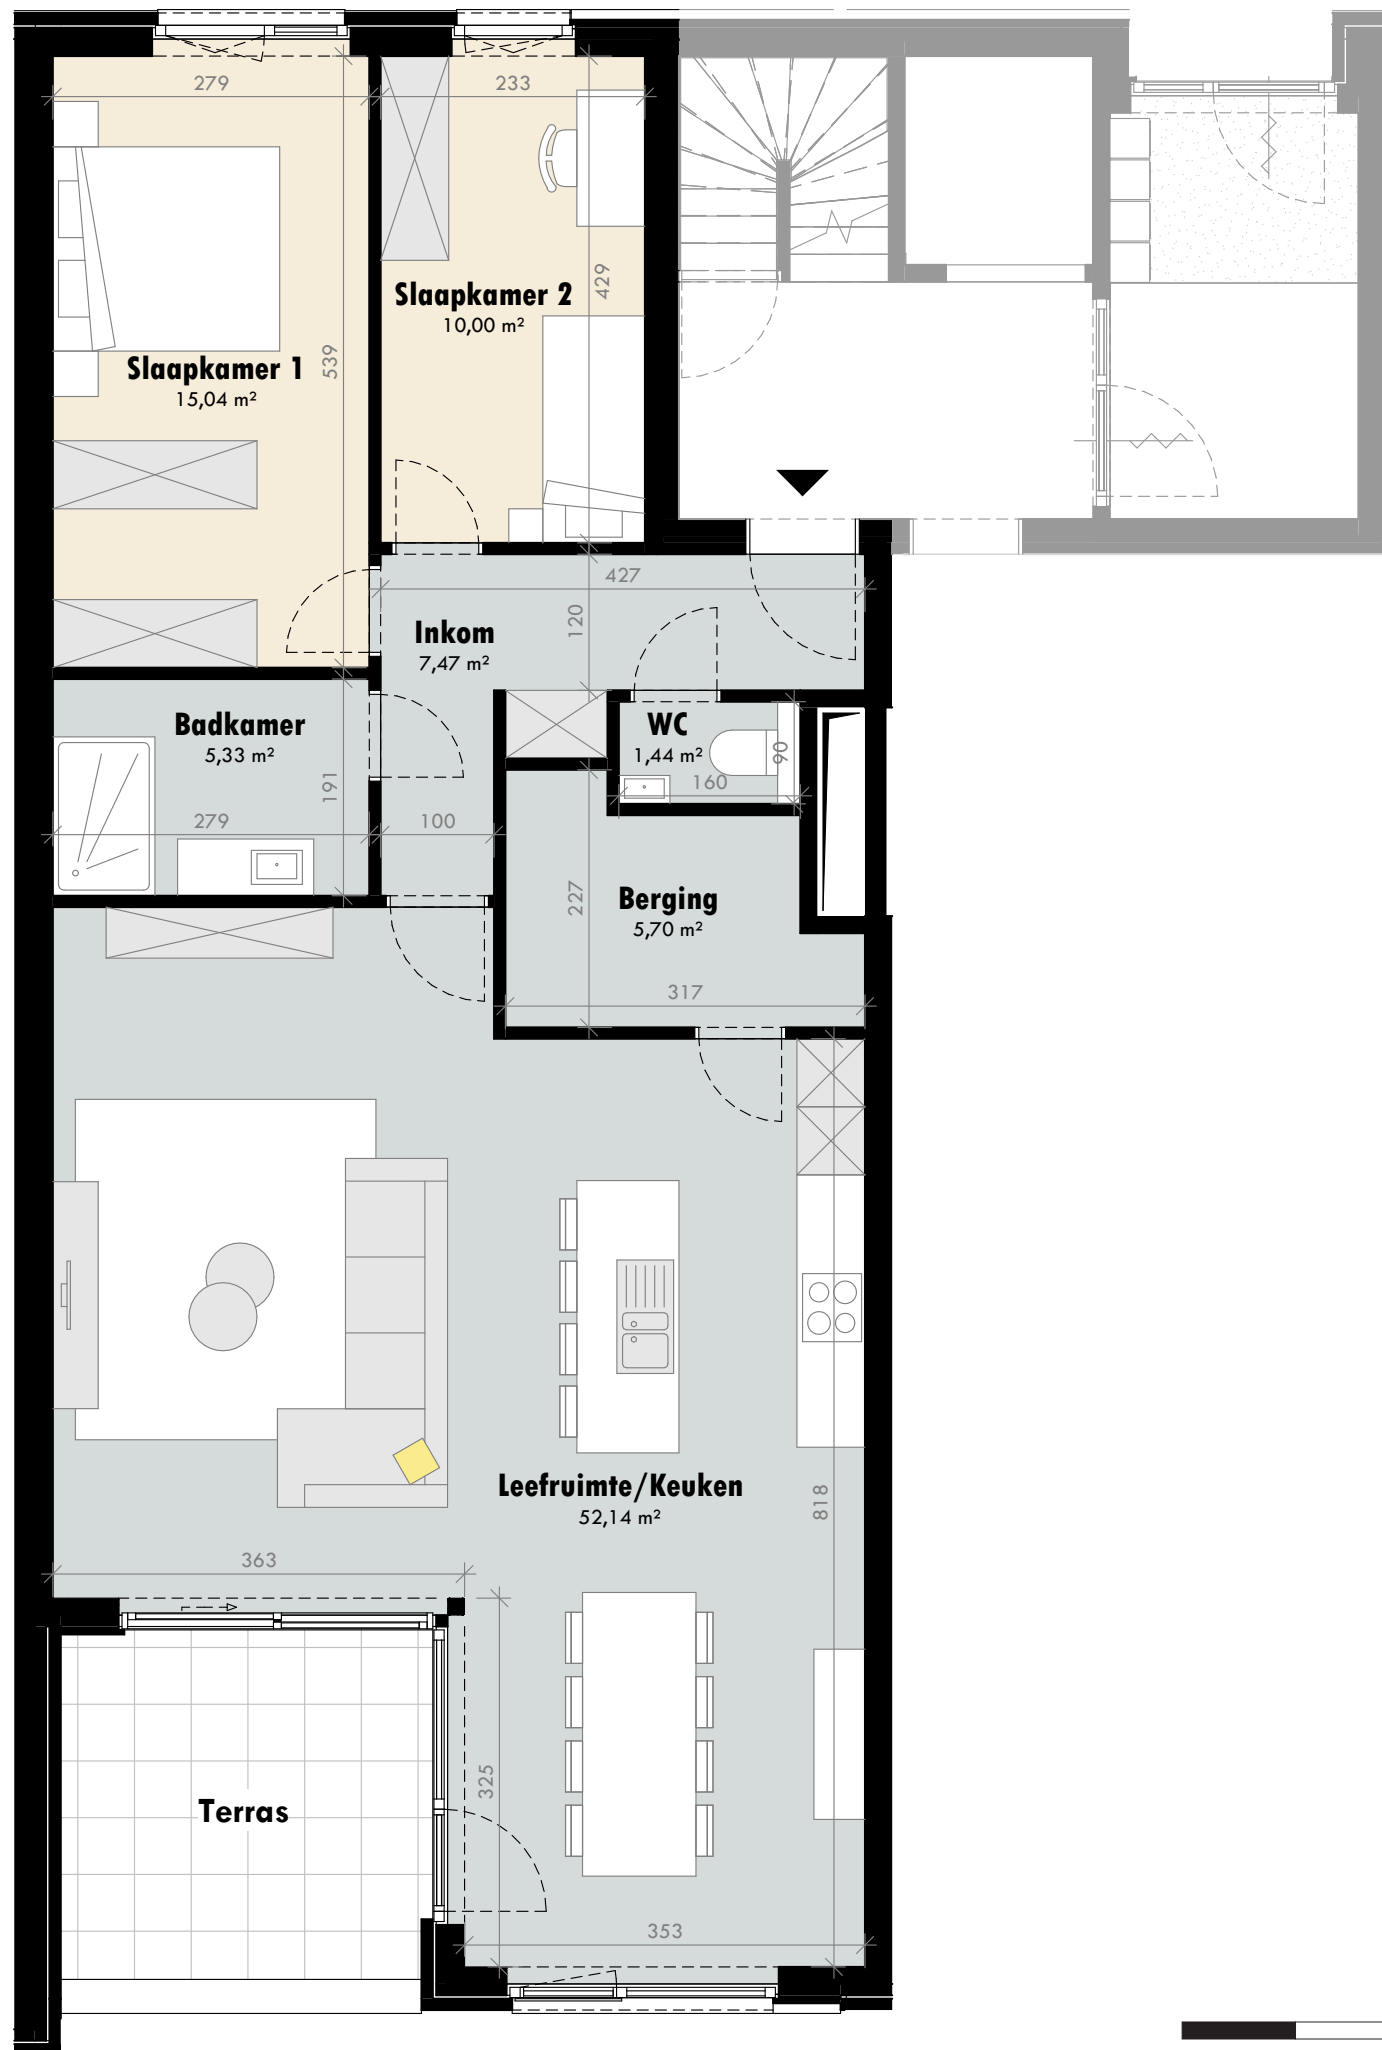

APPARTEMENT E 0.1.

Gelijkvloers



Oppervlakte appartement	112 m²
Oppervlakte terras	10 m²
Slaapkamers	2

Dit is een verkoopplan, geen uitvoeringsplan. De opgegeven lengte- en oppervlaktetaten zijn indicatief. Badkamer- en keukenmeubilair en toestellen zijn indicatief ingetekend. Weergave van overig meubilair of huishoudtoestellen is louter illustratief. Afmetingen van de terrassen kunnen verschillen per appartement. Oppervlaktes van de appartementen zijn inclusief buitengevels, binnenwanden, schachten en de helft van woningscheidende wanden.

.danneels

A. Stocletlaan 195
2570 Duffel
+32 (0) 15 30 81 00
www.danneels.be



Steenweg op Gierle 81 bus 3
2300 Turnhout
+32 (0) 14 88 92 05
www.triasarchitecten.be