





WOONPROJECT

Heldinplein - Heist-op-den-Berg

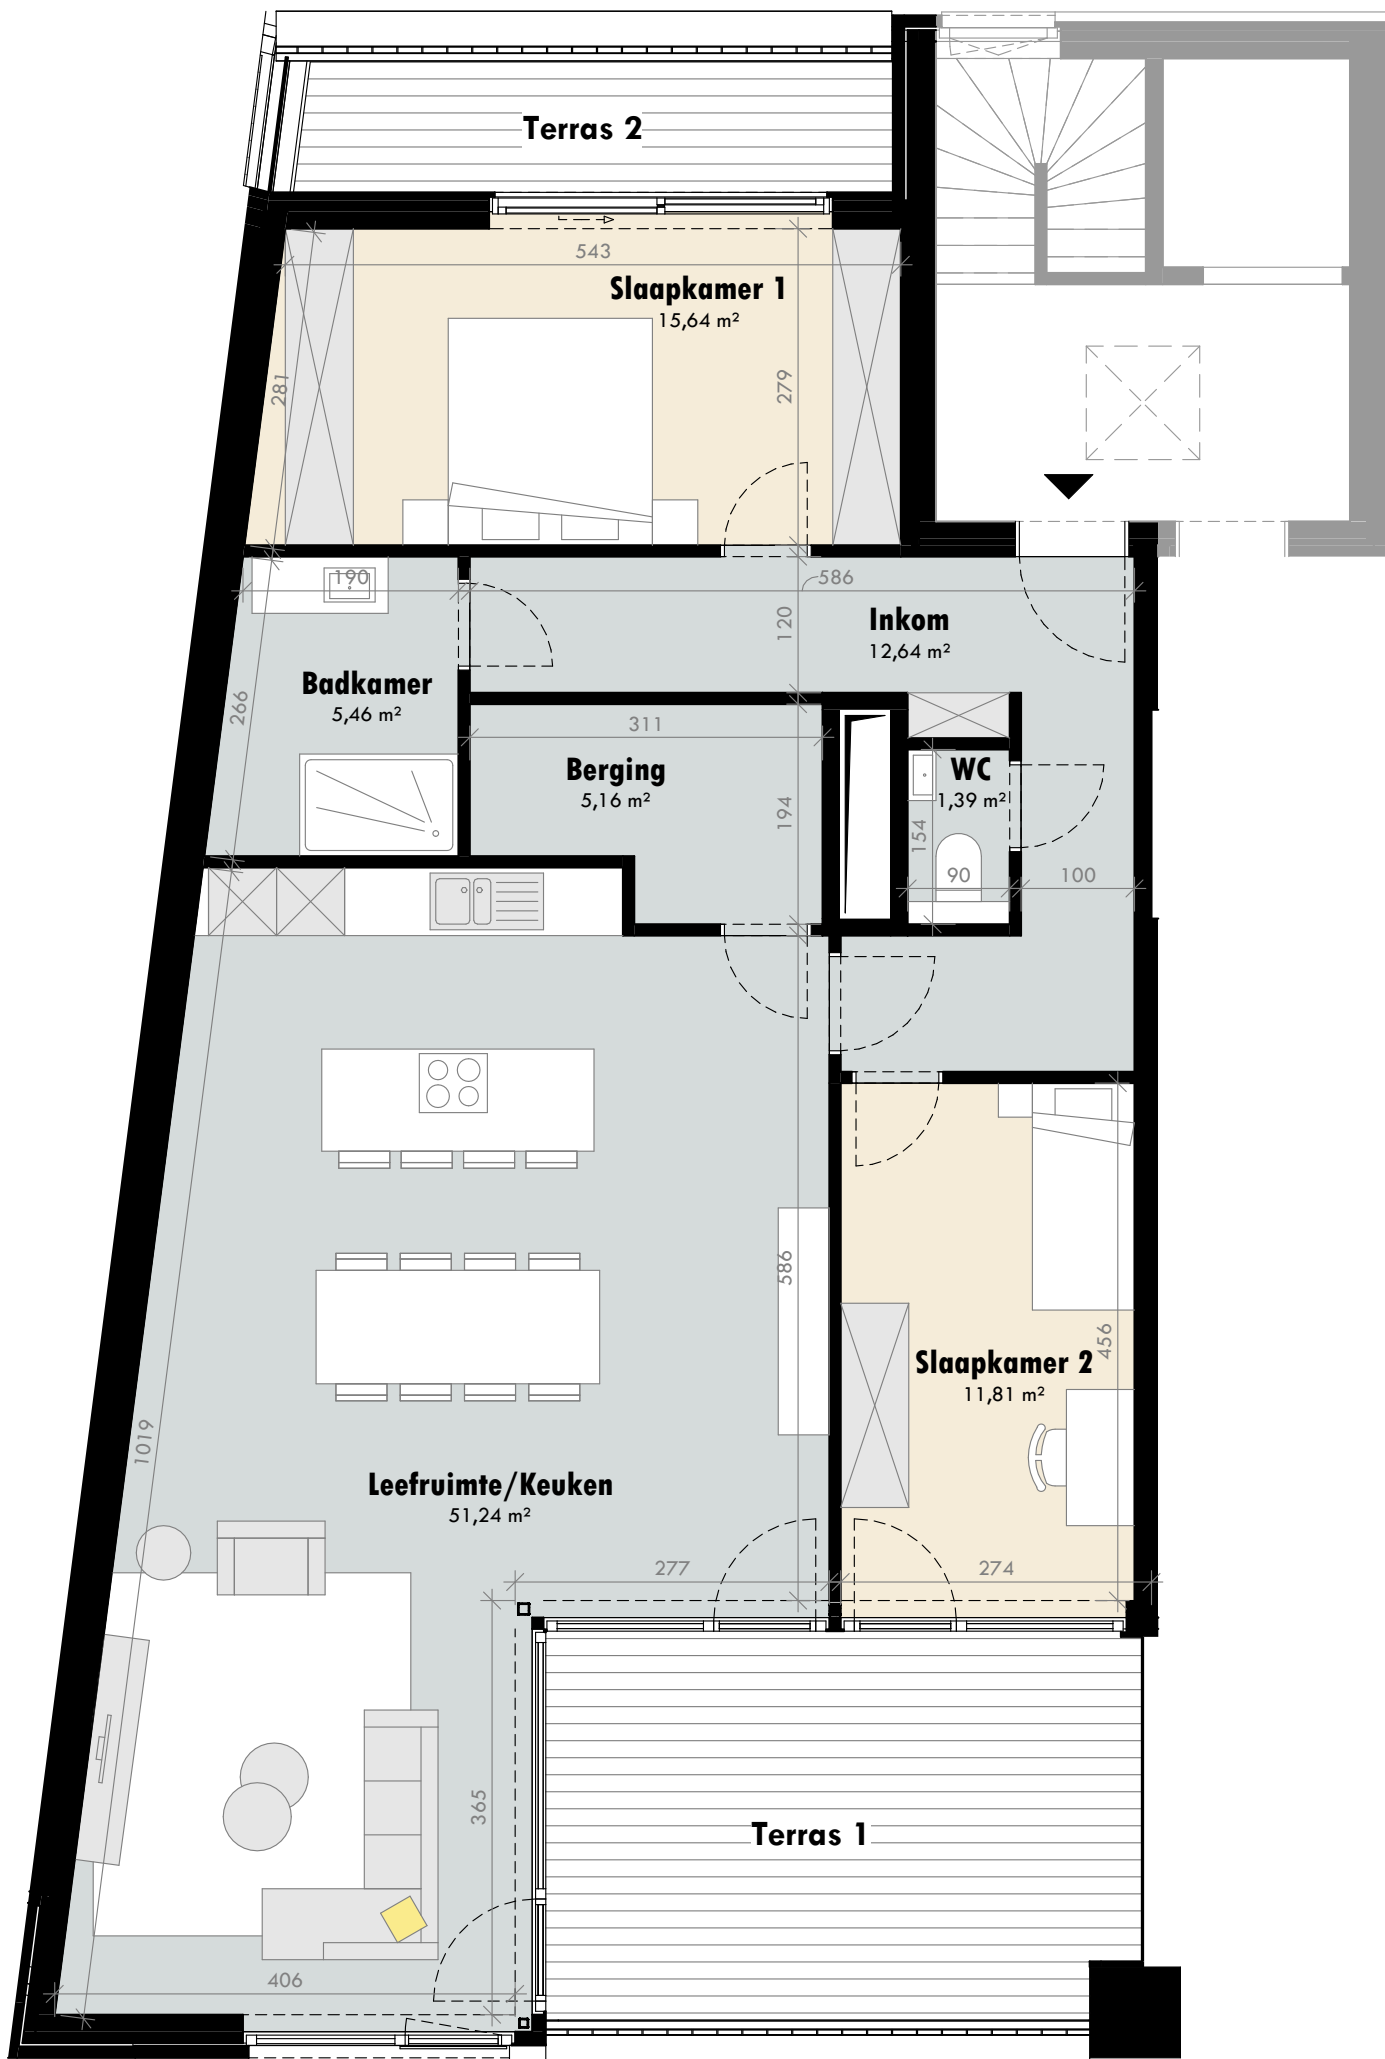

APPARTEMENT D 3.1.

3^e verdieping

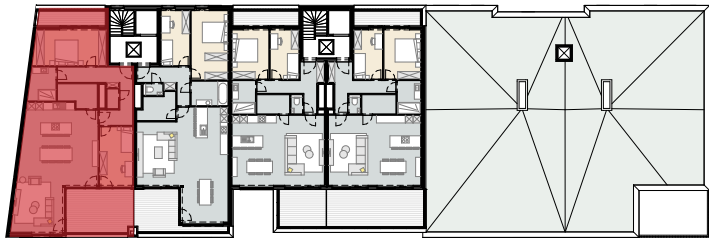

Oppervlakte appartement	120 m ²
Oppervlakte terras 1	19 m ²
Oppervlakte terras 2	8 m ²
Slaapkamers	2

Dit is een verkoopplan, geen uitvoeringsplan. De opgegeven lengte- en oppervlaktetaten zijn indicatief. Badkamer- en keukenmeubilair en toestellen zijn indicatief ingetekend. Weergave van overig meubilair of huishoudtoestellen is louter illustratief. Afmetingen van de terrassen kunnen verschillen per appartement. Oppervlaktes van de appartementen zijn inclusief buitengevels, binnenwanden, schachten en de helft van woningscheidende wanden.