



Plannen zijn ter titel van inlichting. De getekende meubels zijn slechts indicatief en maken geen deel uit van de verkoopovereenkomst. Deze tekening en de maatvoering hierop is indicatief. Wijzigingen in functie van stabiliteitsstudie en uitvoeringsmethodes kunnen nog voorkomen.



VERKOOPPLAN



LOT 13 - INPLANTING

Schaal :1/2000 & 1/500 Datum : 30-01-2025

.danneels

CLAEYS
ARCHITECTEN

Bouwheer: **Danneels**
Bouwplaats: Stationstraat
B - 8480 Eernegem
Opp perceel: +/- 356m²

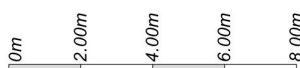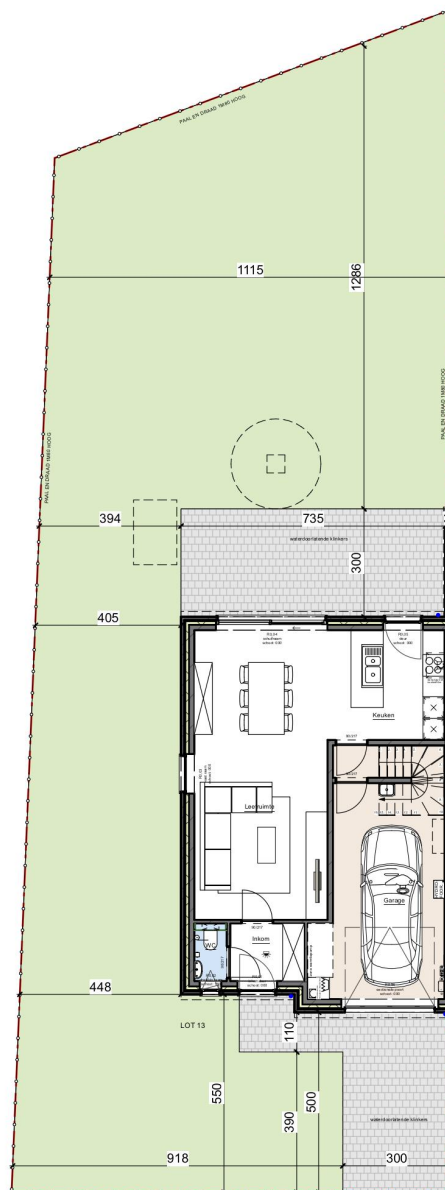

Plannen zijn ter titel van inlichting. De getekende meubels zijn slechts indicatief en maken geen deel uit van de verkoopovereenkomst. Deze tekening en de maatvoering hierop is indicatief.
Wijzigingen in functie van stabiliteitsstudie en uitvoeringsmethodes kunnen nog voorkomen.

VERKOOPPLAN

LOT 13 - OVERZICHT

Schaal : 1/200


Datum : 30-01-2025

.danneels

CLAEYS
ARCHITECTEN

Bouwheer: **Danneels**
Bouwplaats: Stationstraat
B - 8480 Eernegem
Opp perceel: +/- 356m²



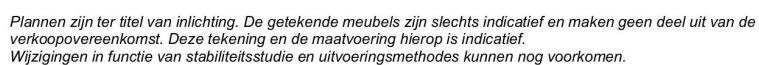



VERKOOPPLAN	LOT 13 - GRONDPLAN	Schaal : 1/60	Datum : 30-01-2025
	Bouwheer: Danneels Bouwplaats: Stationstraat B - 8480 Eernegem Opp perceel: +/- 356m2		



Datum : 30-01-2025

Bouwheer: **Danneels**
 Bouwplaats: Stationstraat
 B - 8480 Eernegem
 Opp perceel: +/- 356m²



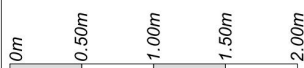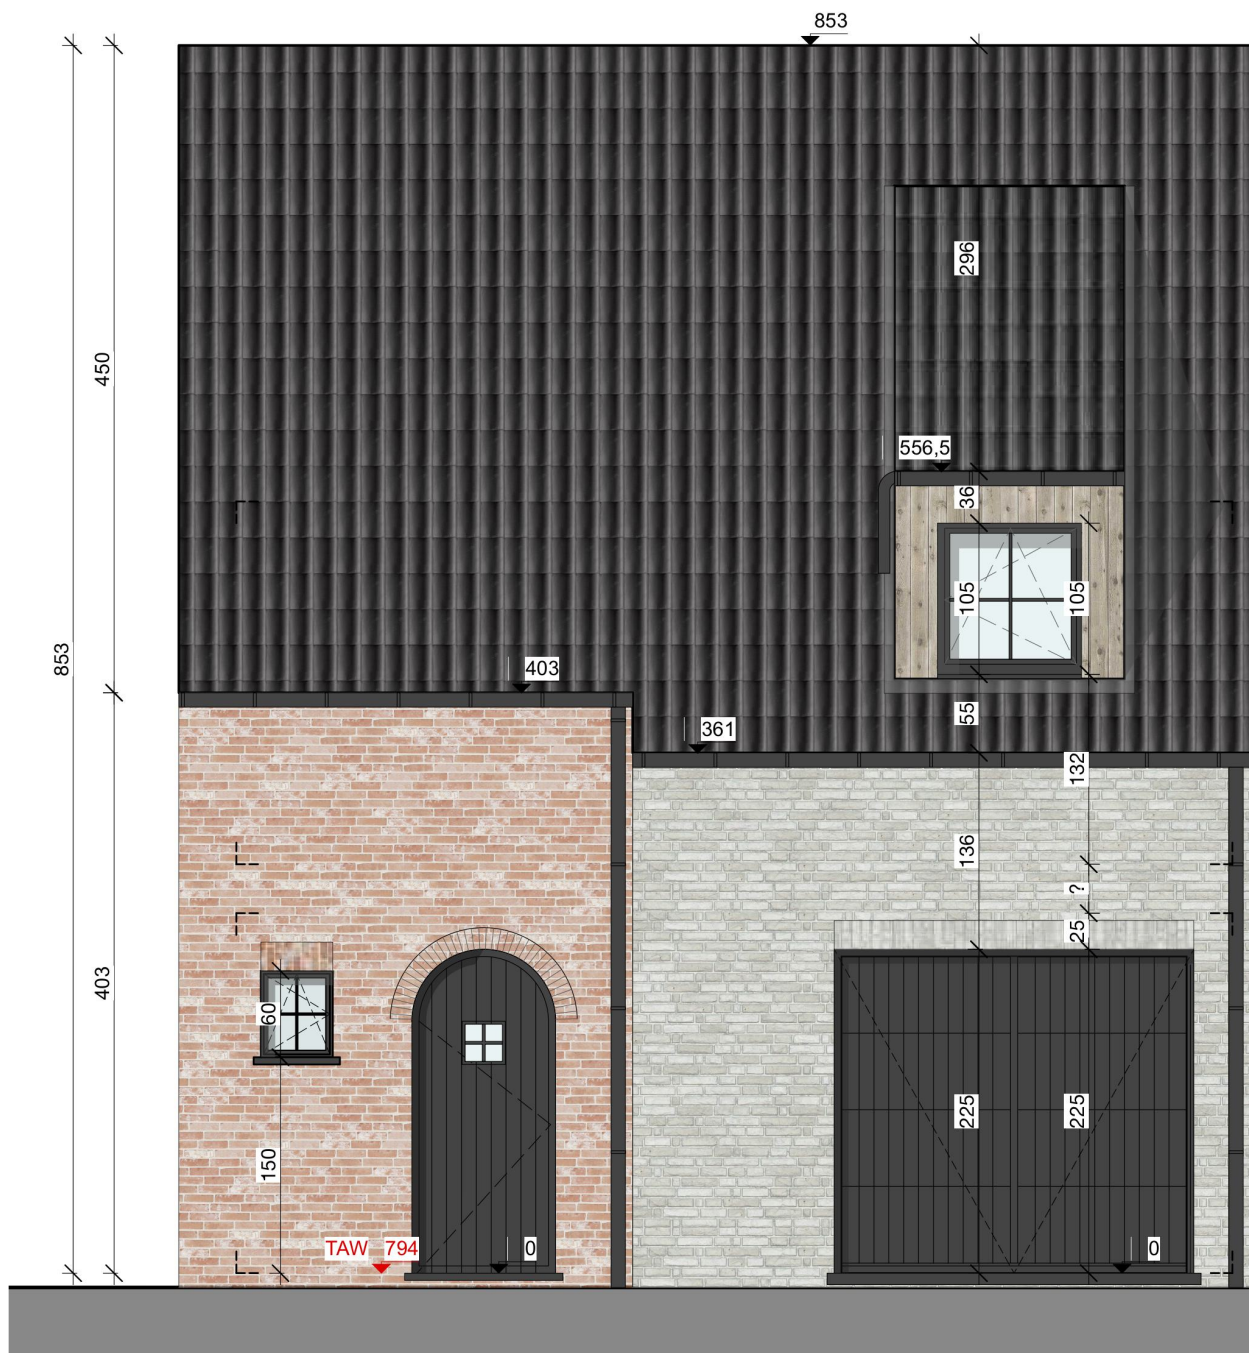


Plannen zijn ter titel van inlichting. De getekende meubels zijn slechts indicatief en maken geen deel uit van de verkoopovereenkomst. Deze tekening en de maatvoering hierop is indicatief. Wijzigingen in functie van stabiliteitsstudie en uitvoeringsmethodes kunnen nog voorkomen.

.danneels CLAEYS ARCHITECTEN	VERKOOPPLAN LOT 13 - VOORGEVEL Bouwheer: Danneels Bouwplaats: Stationstraat B - 8480 Eernegem Opp perceel: +/- 356m²	Schaal : 1/50 	Datum : 30-01-2025
--	--	--	---------------------------



Plannen zijn ter titel van inlichting. De getekende meubels zijn slechts indicatief en maken geen deel uit van de verkoopovereenkomst. Deze tekening en de maatvoering hierop is indicatief. Wijzigingen in functie van stabiliteitsstudie en uitvoeringsmethodes kunnen nog voorkomen.

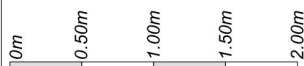

VERKOOPPLAN

LOT 13 - ACHTERGEVEL

Schaal : 1/50

Datum : 30-01-2025

.danneels

CLAEYS
ARCHITECTEN

Bouwheer: **Danneels**
Bouwplaats: Stationstraat
B - 8480 Eernegem
Opp perceel: +/- 356m2





10m
1.00m
2.00m
3.00m
4.00m

Plannen zijn ter titel van inlichting. De getekende meubels zijn slechts indicatief en maken geen deel uit van de verkoopovereenkomst. Deze tekening en de maatvoering hierop is indicatief.
Wijzigingen in functie van stabiliteitsstudie en uitvoeringsmethodes kunnen nog voorkomen.

VERKOOPPLAN

LOT 13 - ZIJGEVEL

Schaal : 1/100


Datum : 30-01-2025

.danneels

CLAEYS
ARCHITECTEN

Bouwheer: **Danneels**
Bouwplaats: Stationstraat
B - 8480 Eernegem
Opp perceel: +/- 356m2



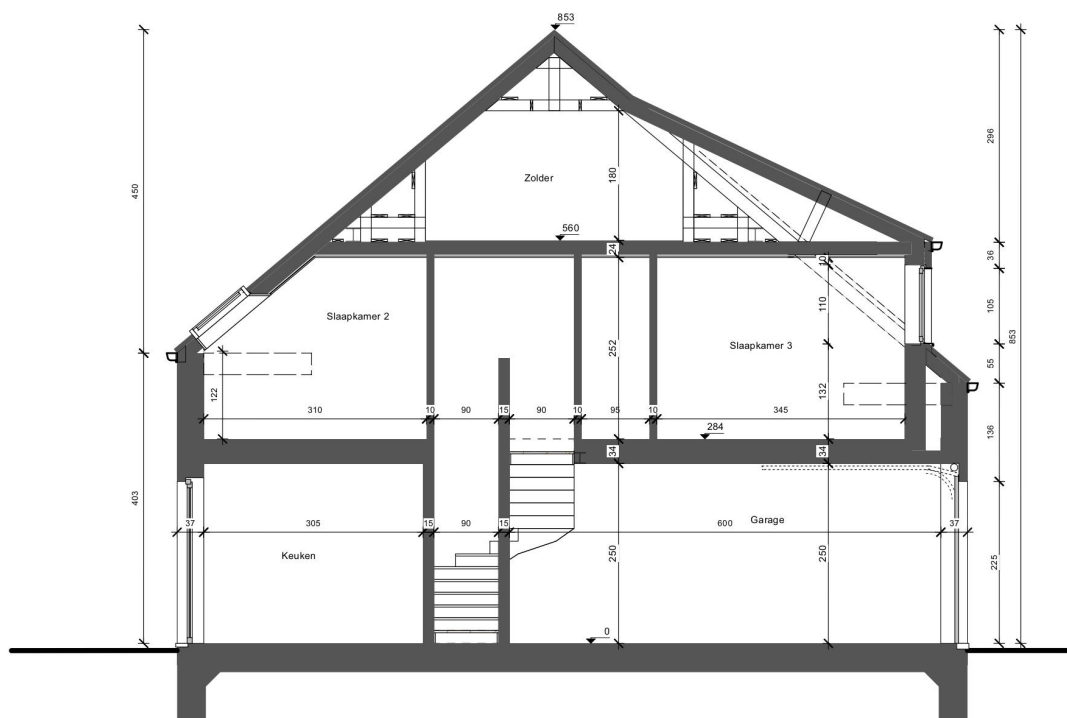

Plannen zijn ter titel van inlichting. De getekende meubels zijn slechts indicatief en maken geen deel uit van de verkoopovereenkomst. Deze tekening en de maatvoering hierop is indicatief. Wijzigingen in functie van stabiliteitsstudie en uitvoeringsmethodes kunnen nog voorkomen.

	VERKOOPPLAN	LOT 13 - SNEDE	Schaal : 1/100	Datum : 30-01-2025
		Bouwheer: Danneels Bouwplaats: Stationstraat B - 8480 Eernegem Opp perceel: +/- 356m ²		