


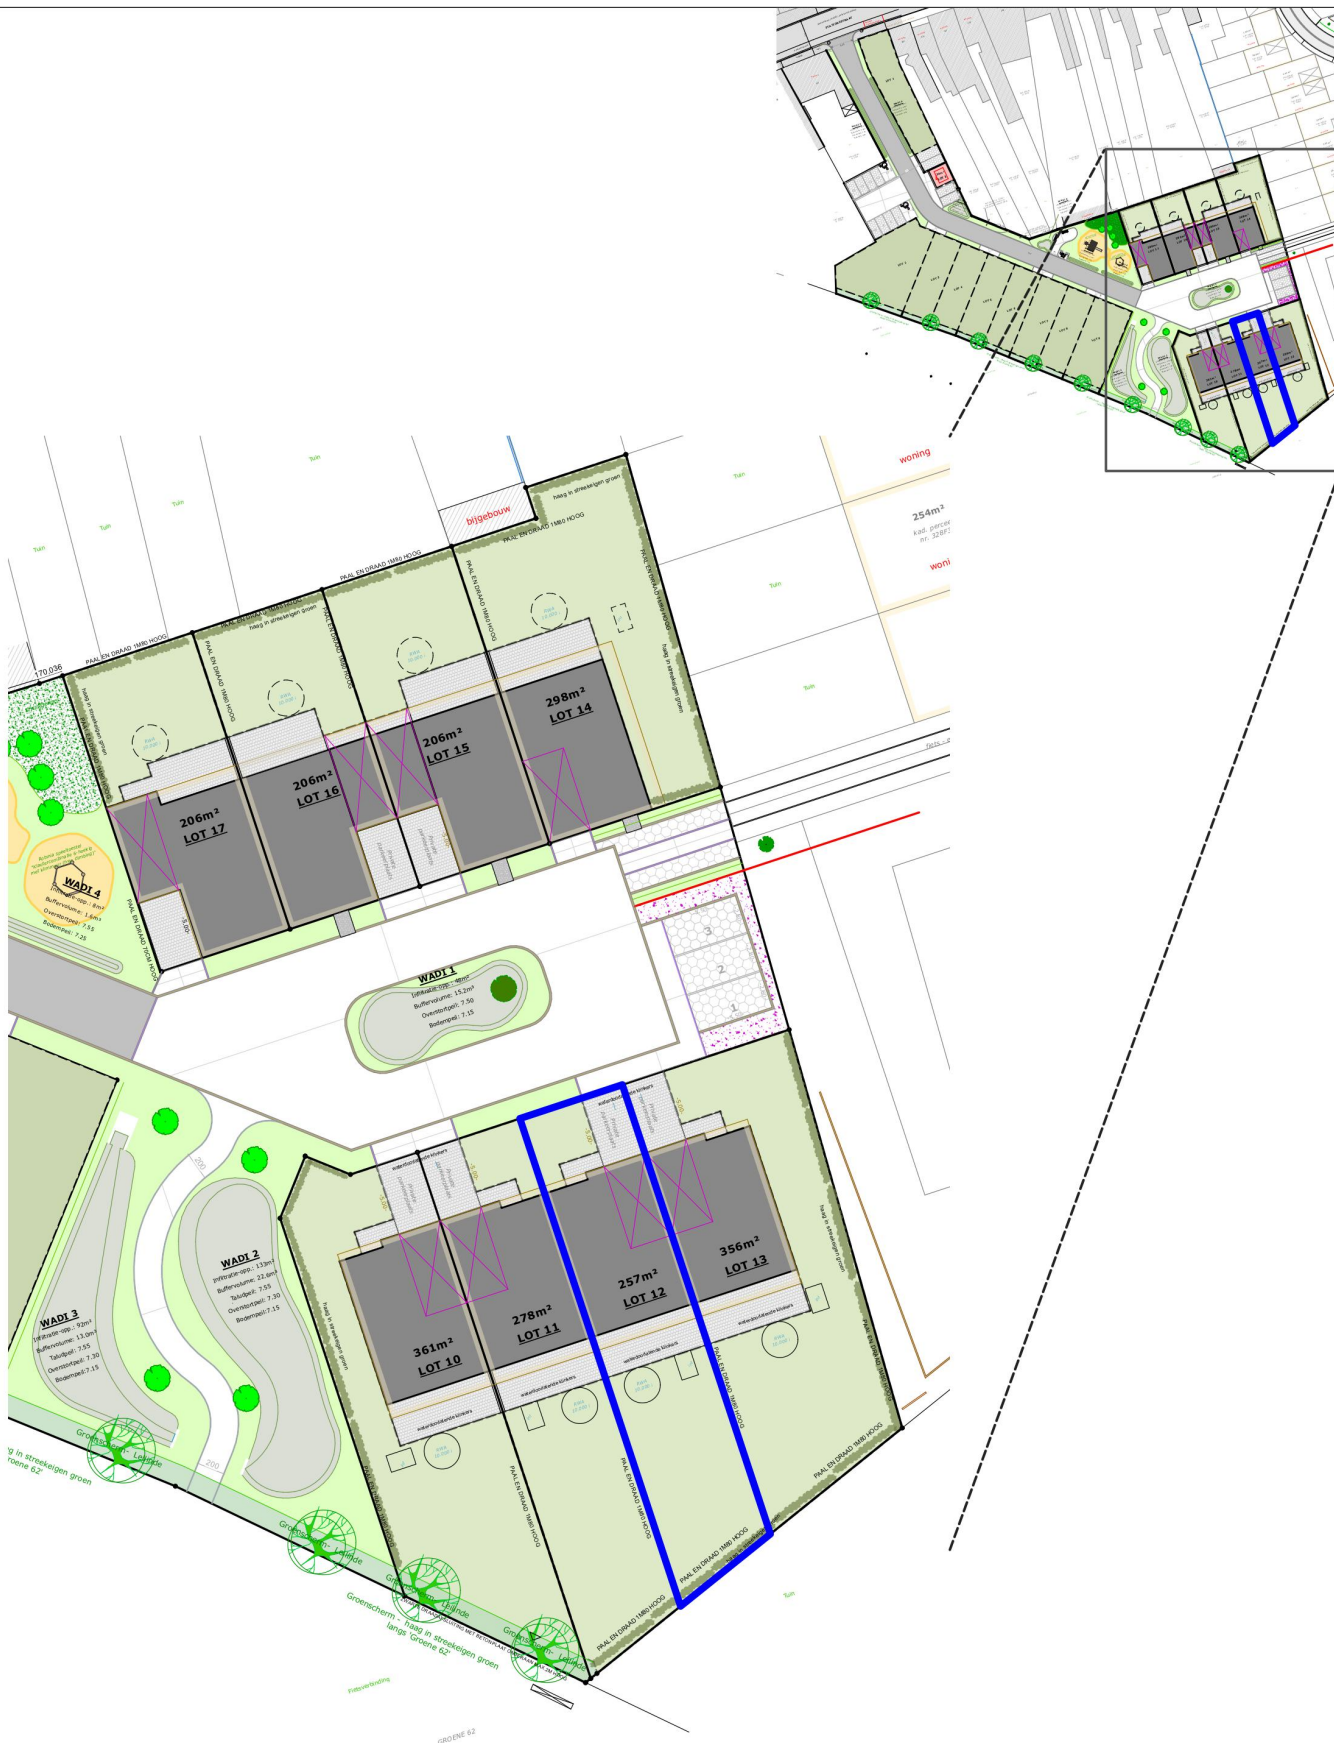

Plannen zijn ter titel van inlichting. De getekende meubels zijn slechts indicatief en maken geen deel uit van de verkoopovereenkomst. Deze tekening en de maatvoering hierop is indicatief.
Wijzigingen in functie van stabiliteitsstudie en uitvoeringsmethodes kunnen nog voorkomen.



VERKOOPPLAN



LOT 12 - INPLANTING

Schaal :1/2000 & 1/500 Datum : 30-01-2025

.danneels

CLAEYS
ARCHITECTEN

Bouwheer: **Danneels**
Bouwplaats: Stationstraat
B - 8480 Eernegem
Opp perceel: +/- 257m2

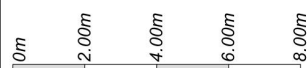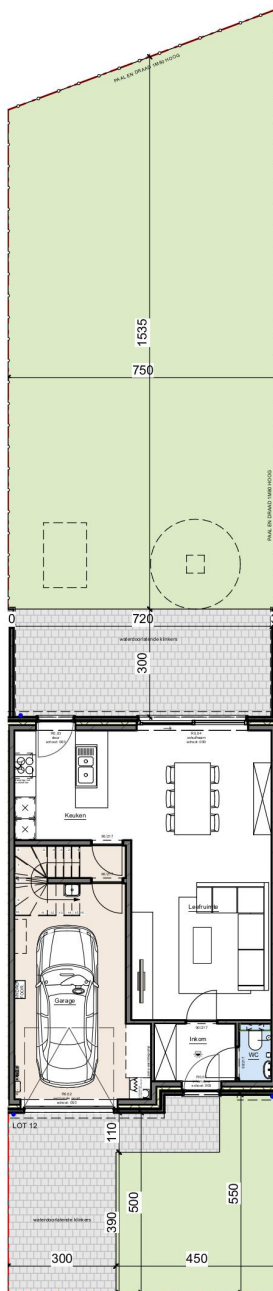

Plannen zijn ter titel van inlichting. De getekende meubels zijn slechts indicatief en maken geen deel uit van de verkoopovereenkomst. Deze tekening en de maatvoering hierop is indicatief.
Wijzigingen in functie van stabiliteitsstudie en uitvoeringsmethodes kunnen nog voorkomen.

VERKOOPPLAN

LOT 12 - OVERZICHT

Schaal : 1/200


Datum : 30-01-2025

.danneels

CLAEYS
ARCHITECTEN

Bouwheer: **Danneels**
Bouwplaats: Stationstraat
B - 8480 Eernegem
Opp perceel: +/- 257m²



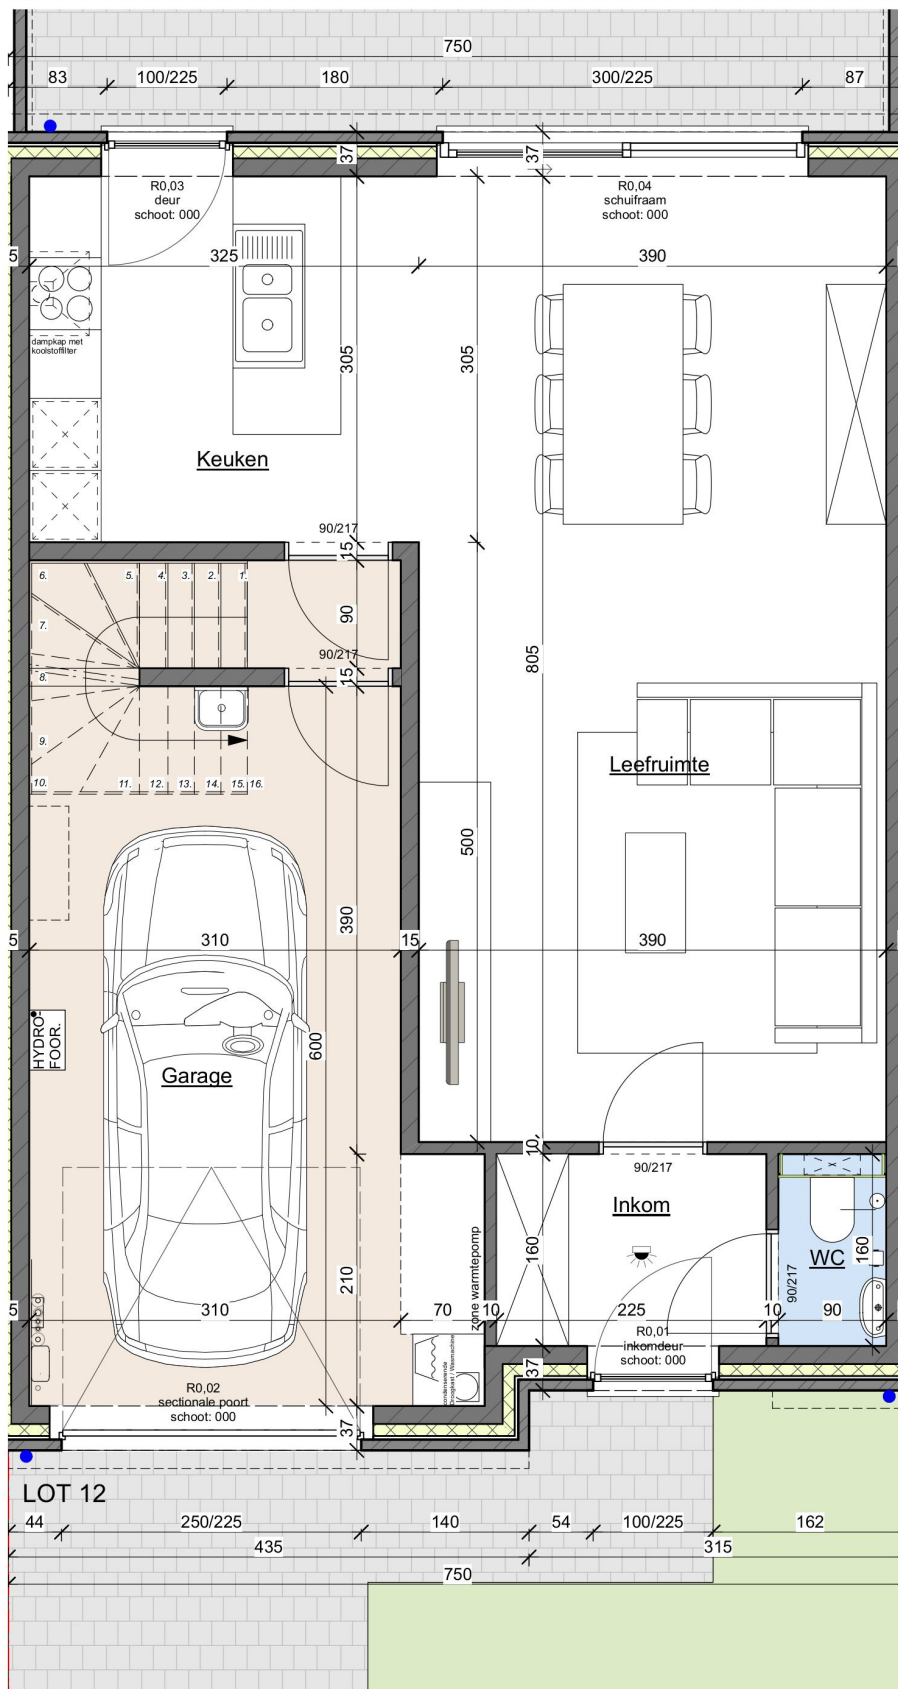

10m
0.60m
1.20m
1.80m
2.40m

Plannen zijn ter titel van inlichting. De getekende meubels zijn slechts indicatief en maken geen deel uit van de verkoopovereenkomst. Deze tekening en de maatvoering hierop is indicatief. Wijzigingen in functie van stabiliteitsstudie en uitvoeringsmethodes kunnen nog voorkomen.

VERKOOPPLAN

LOT 12 - GRONDPLAN

Schaal : 1/60


Datum : 30-01-2025

.danneels

CLAEYS
ARCHITECTEN

Bouwheer: **Danneels**
Bouwplaats: Stationstraat
B - 8480 Eernegem
Opp perceel: +/- 257m2



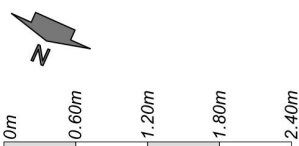



.danneels

CLAEYS
ARCHITECTEN

Bouwheer: **Danneels**
 Bouwplaats: Stationstraat
 B - 8480 Eernegem
 Opp perceel: +/- 257m²

Datum : 30-01-2025



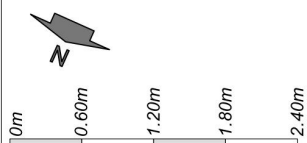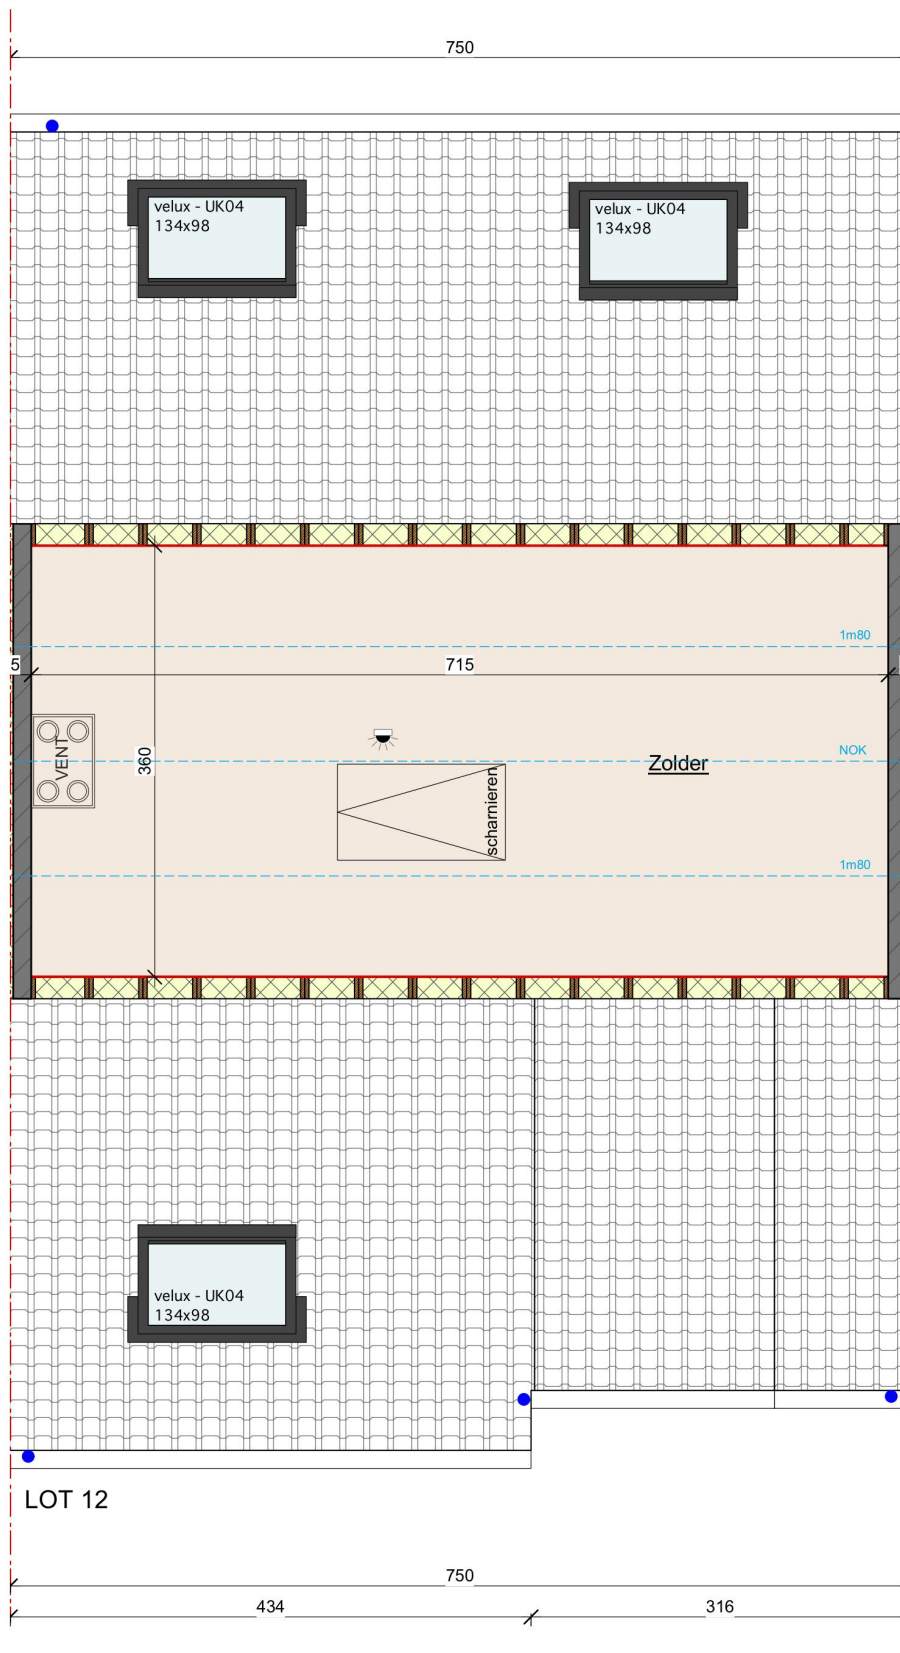

Plannen zijn ter titel van inlichting. De getekende meubels zijn slechts indicatief en maken geen deel uit van de verkoopovereenkomst. Deze tekening en de maatvoering hierop is indicatief. Wijzigingen in functie van stabiliteitsstudie en uitvoeringsmethodes kunnen nog voorkomen.

.danneels CLAEYS ARCHITECTEN	VERKOOPPLAN LOT 12 - ZOLDER Bouwheer: Danneels Bouwplaats: Stationstraat B - 8480 Eernegem Opp perceel: +/- 257m2	Schaal : 1/60 Datum : 30-01-2025	
--	---	--	--



10m
0.50m
1.00m
1.50m
2.00m

Plannen zijn ter titel van inlichting. De getekende meubels zijn slechts indicatief en maken geen deel uit van de verkoopovereenkomst. Deze tekening en de maatvoering hierop is indicatief.
Wijzigingen in functie van stabiliteitsstudie en uitvoeringsmethodes kunnen nog voorkomen.

.danneels

CLAEYS
ARCHITECTEN


LOT 12 - VOORGEVEL

Schaal : 1/50

Datum : 30-01-2025

Bouwheer: **Danneels**
Bouwplaats: Stationstraat
B - 8480 Eernegem
Opp perceel: +/- 257m2



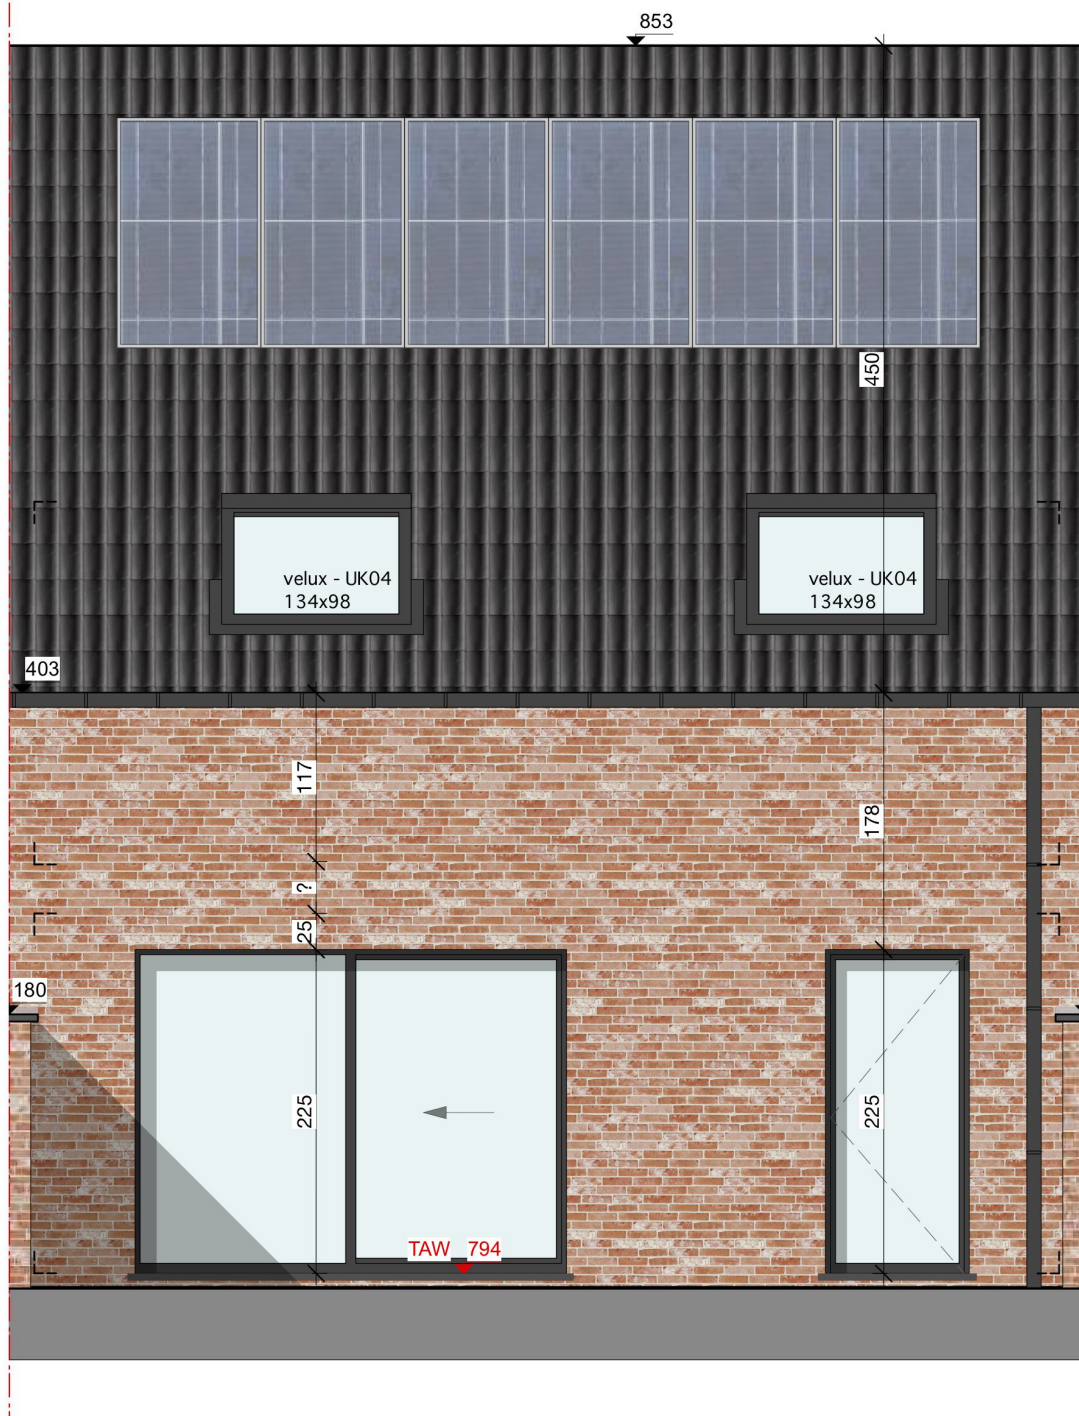

10m
0.50m
1.00m
1.50m
2.00m

Plannen zijn ter titel van inlichting. De getekende meubels zijn slechts indicatief en maken geen deel uit van de verkoopovereenkomst. Deze tekening en de maatvoering hierop is indicatief.
Wijzigingen in functie van stabiliteitsstudie en uitvoeringsmethodes kunnen nog voorkomen.

VERKOOPPLAN

LOT 12 - ACHTERGEVEL

Schaal : 1/50

Datum : 30-01-2025

.danneels

CLAEYS
ARCHITECTEN

Bouwheer: **Danneels**
Bouwplaats: Stationstraat
B - 8480 Eernegem
Opp perceel: +/- 257m2

