




Plannen zijn ter titel van inlichting. De getekende meubels zijn slechts indicatief en maken geen deel uit van de verkoopovereenkomst. Deze tekening en de maatvoering hierop is indicatief.
Wijzigingen in functie van stabiliteitsstudie en uitvoeringsmethodes kunnen nog voorkomen.

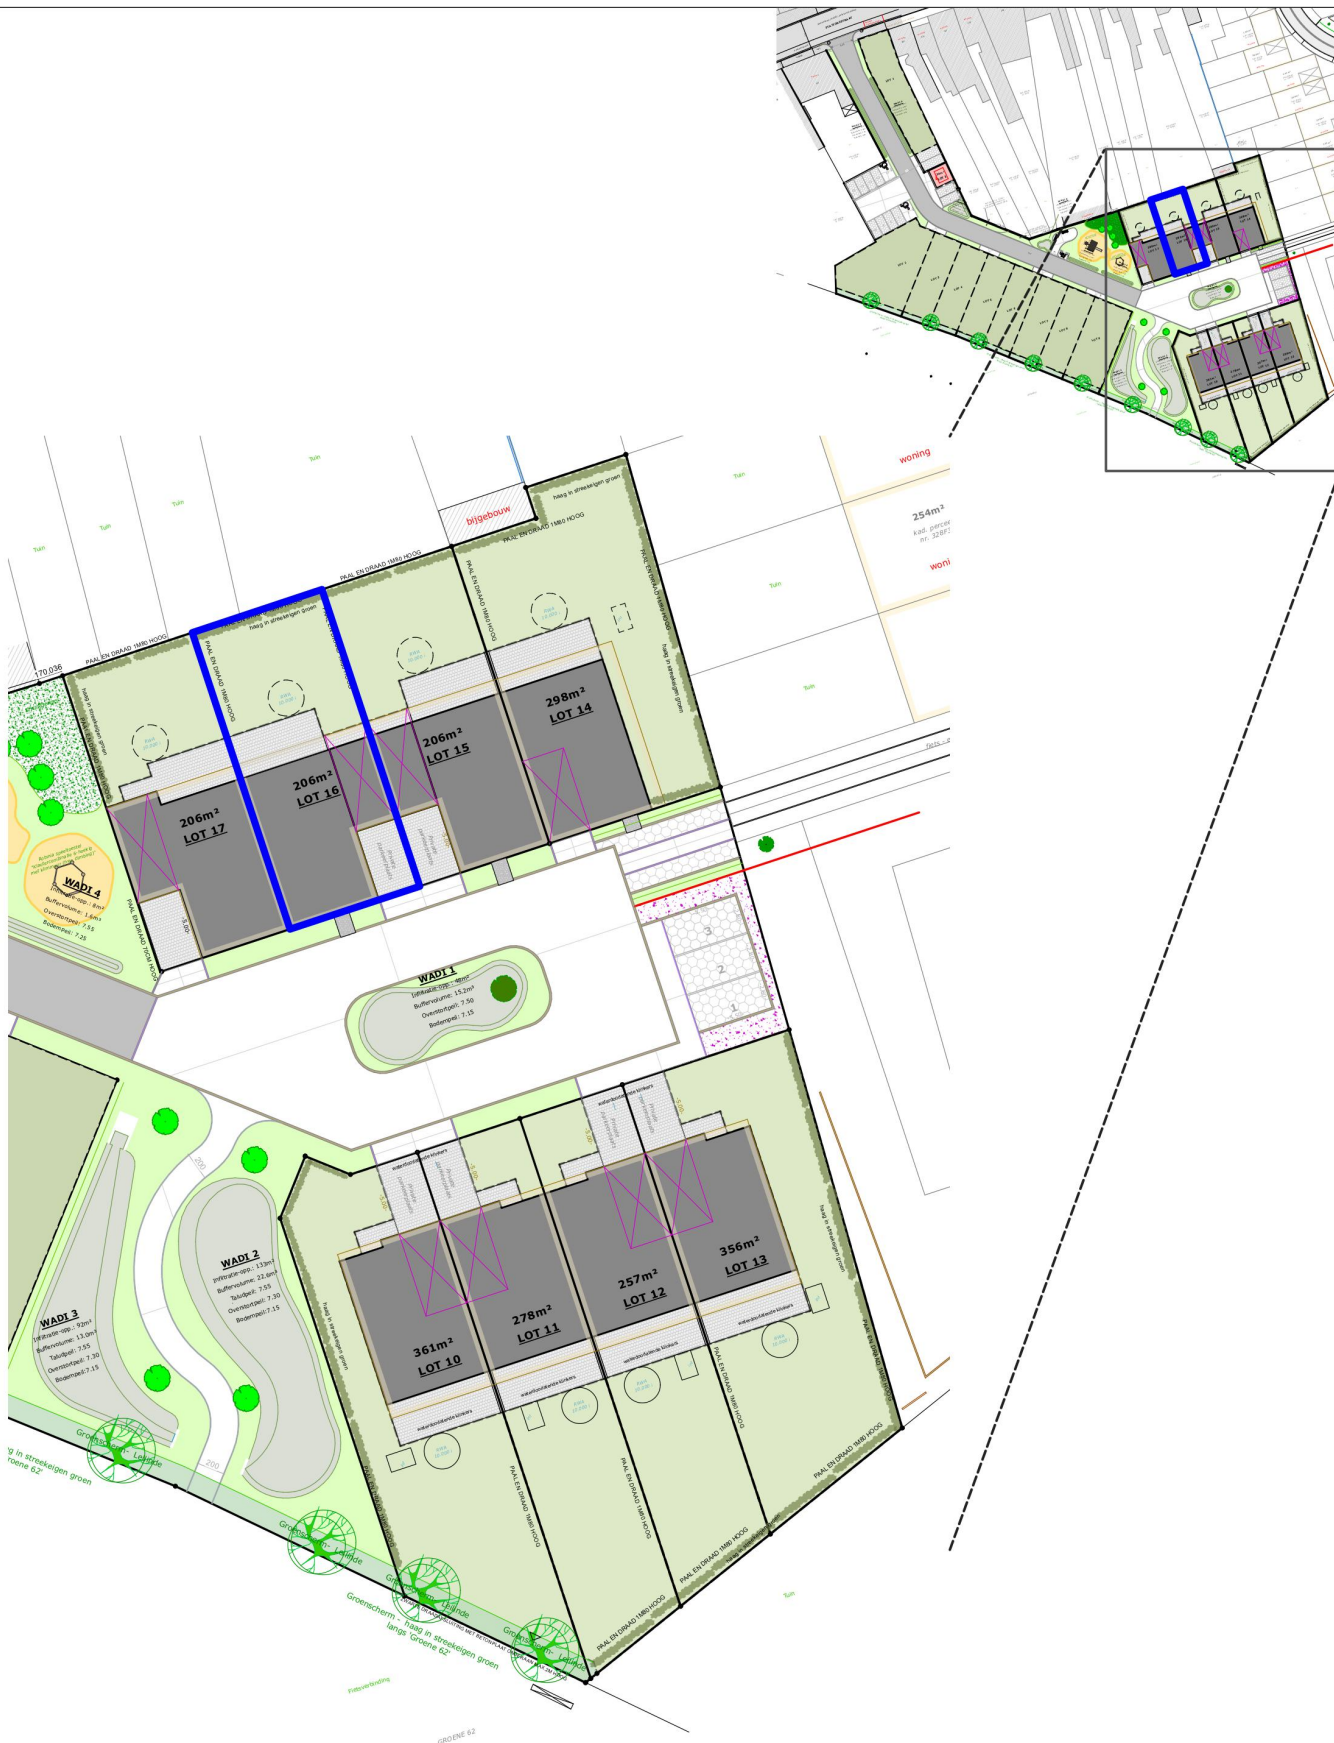

VERKOOPPLAN

LOT 16 - INPLANTING

Schaal :1/2000 & 1/500 Datum : 30-01-2025

.danneels

CLAEYS
ARCHITECTEN

Bouwheer: **Danneels**
Bouwplaats: Stationstraat
B - 8480 Eernegem
Opp perceel: +/- 206m2





Wijzigingen in functie van stabiliteitsstudie en uitvoeringsmethodes kunnen nog voorkomen.

.danneels

CLAEYS
ARCHITECTEN

Bouwheer: **Danneels**
 Bouwplaats: Stationstraat
 B - 8480 Eernegem
 Opp perceel: +/- 206m²



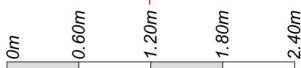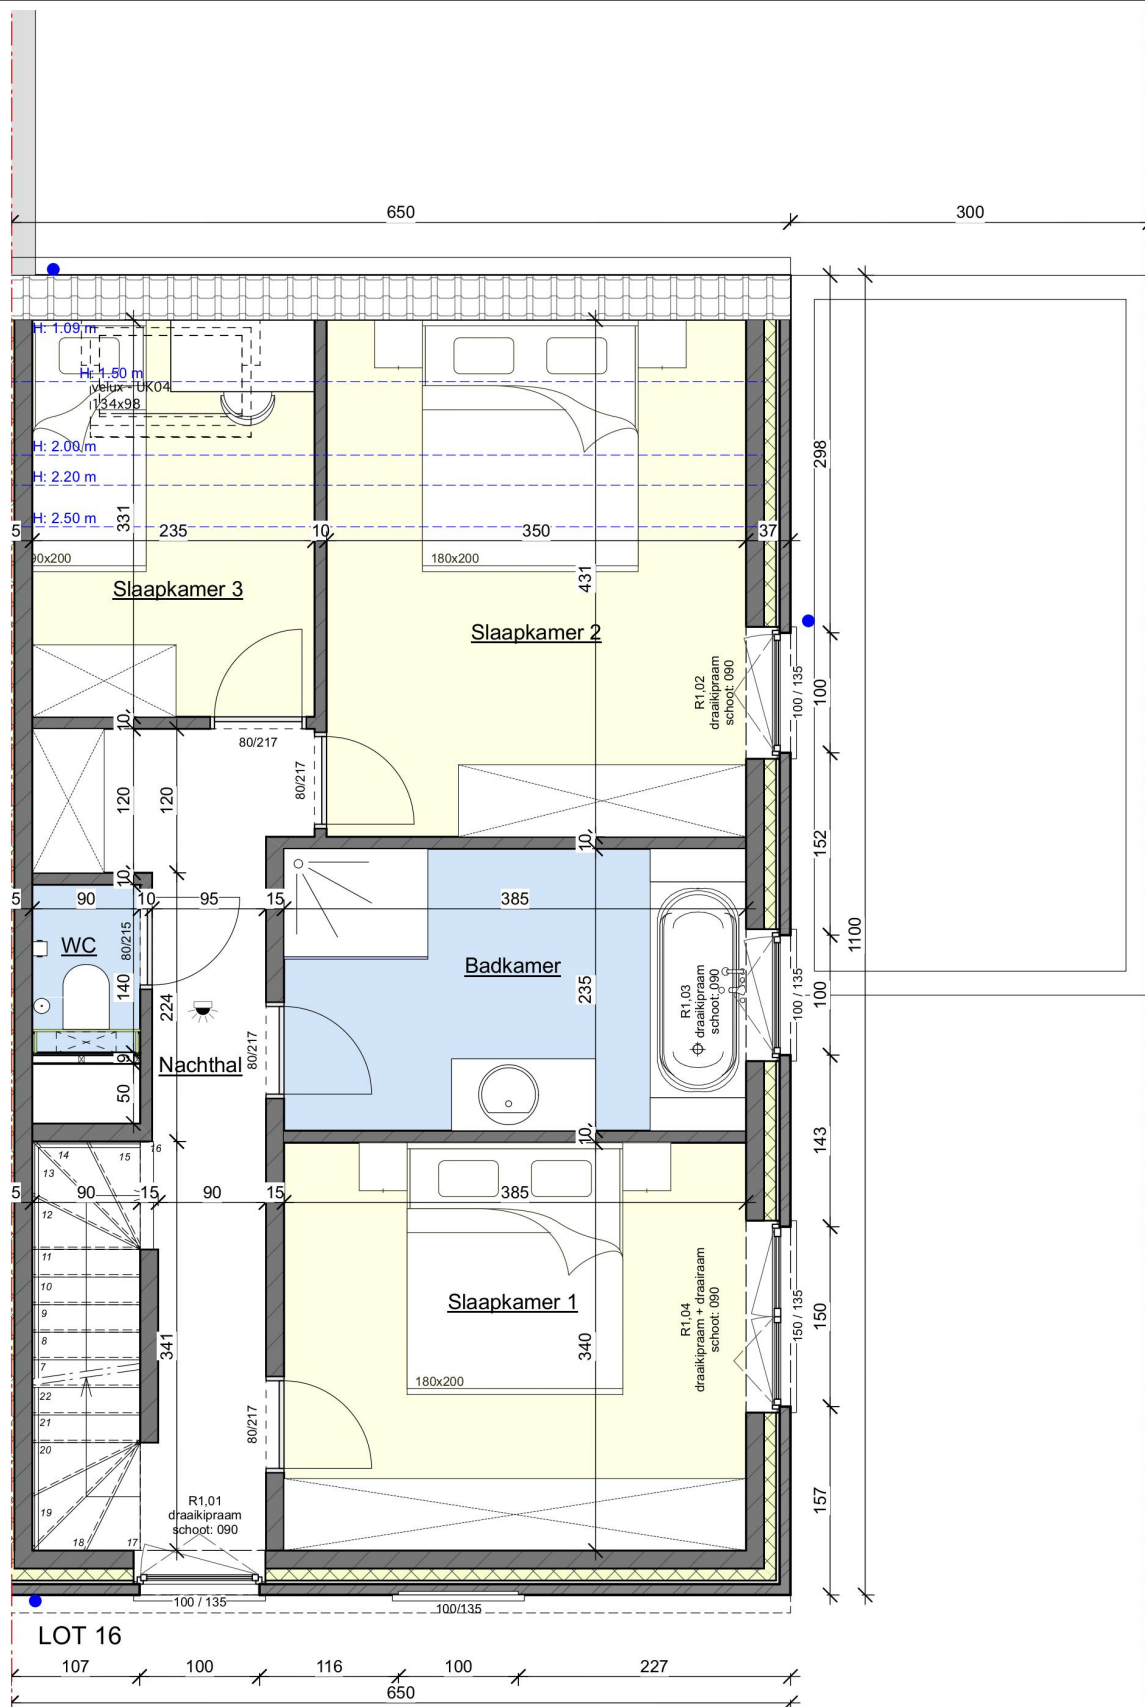

Plannen zijn ter titel van inlichting. De getekende meubels zijn slechts indicatief en maken geen deel uit van de verkoopovereenkomst. Deze tekening en de maatvoering hierop is indicatief.
Wijzigingen in functie van stabiliteitsstudie en uitvoeringsmethodes kunnen nog voorkomen.

VERKOOPPLAN

LOT 16 - VERDIEPING

Schaal : 1/60


Datum : 30-01-2025

.danneels

CLAEYS
ARCHITECTEN

Bouwheer: **Danneels**
Bouwplaats: Stationstraat
B - 8480 Eernegem
Opp perceel: +/- 206m2



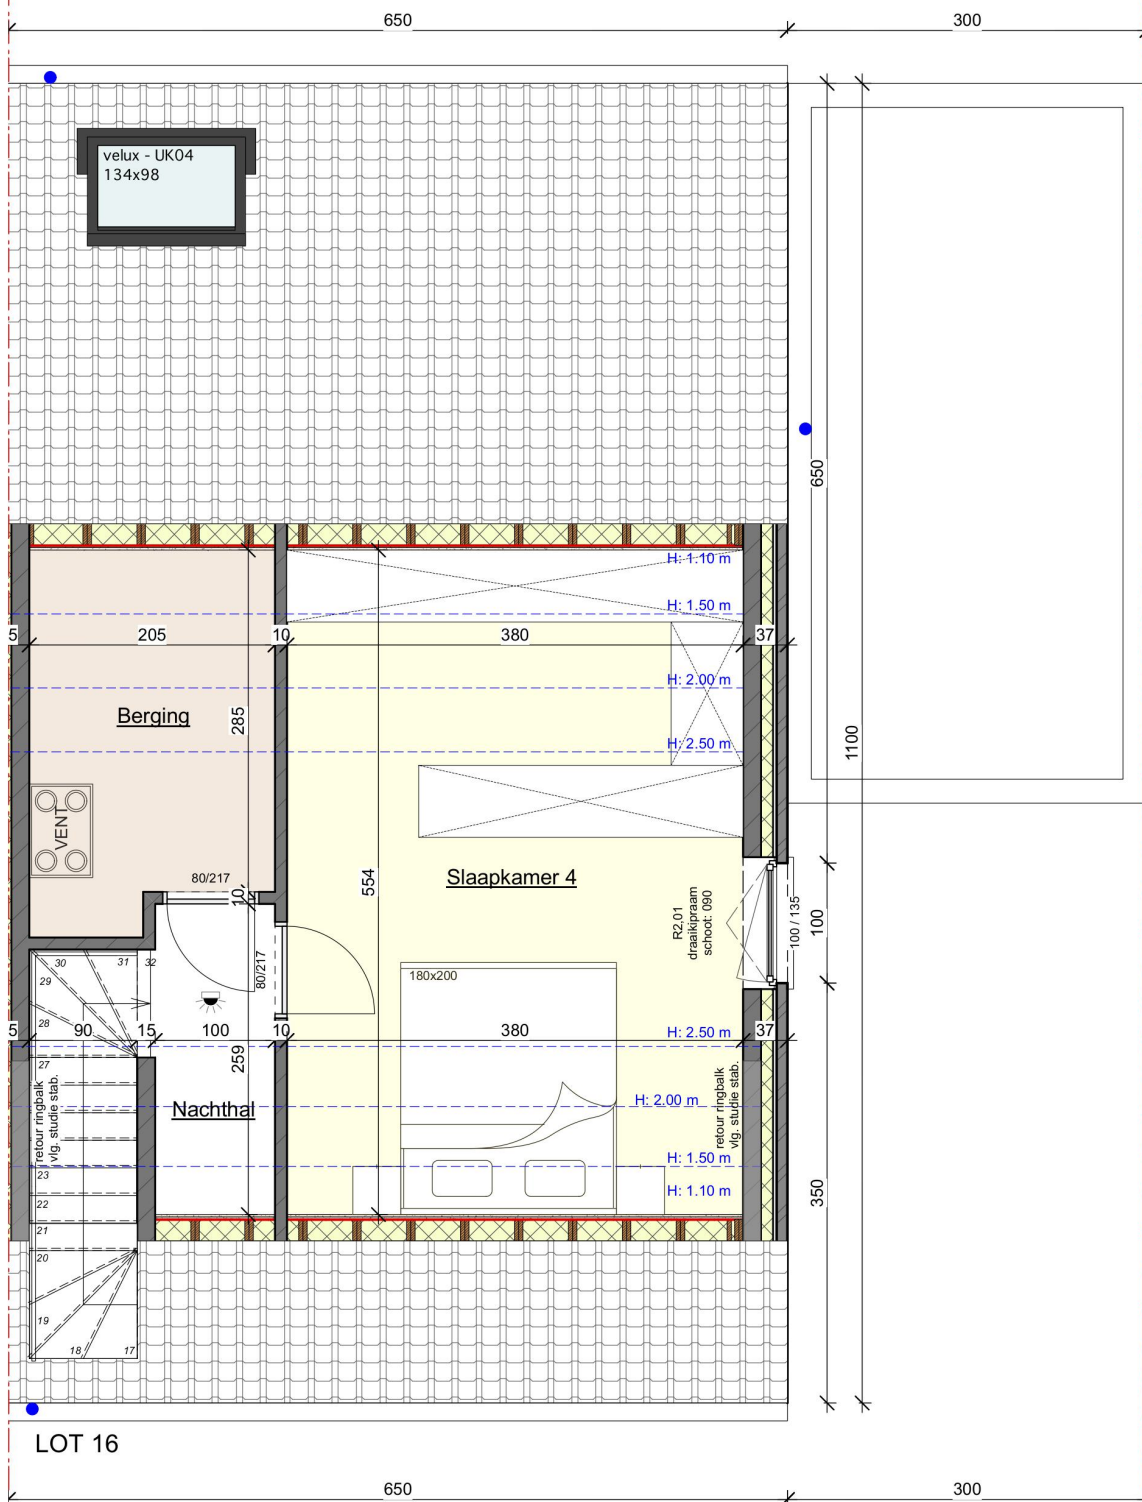

Plannen zijn ter titel van inlichting. De getekende meubels zijn slechts indicatief en maken geen deel uit van de verkoopovereenkomst. Deze tekening en de maatvoering hierop is indicatief. Wijzigingen in functie van stabiliteitsstudie en uitvoeringsmethodes kunnen nog voorkomen.

VERKOOPPLAN

LOT 16 - ZOLDER

Schaal : 1/60

Datum : 30-01-2025

.danneels


CLAEYS
ARCHITECTEN

Bouwheer: **Danneels**
Bouwplaats: Stationstraat
B - 8480 Eernegem
Opp perceel: +/- 206m2





Plannen zijn ter titel van inlichting. De getekende meubels zijn slechts indicatief en maken geen deel uit van de verkoopovereenkomst. Deze tekening en de maatvoering hierop is indicatief. Wijzigingen in functie van stabiliteitsstudie en uitvoeringsmethodes kunnen nog voorkomen.

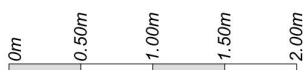

VERKOOPPLAN

LOT 16 - VOORGEVEL

Schaal : 1/50

Datum : 30-01-2025

.danneels


CLAEYS
ARCHITECTEN

Bouwheer: **Danneels**
Bouwplaats: Stationstraat
B - 8480 Eernegem
Opp perceel: +/- 206m2





Plannen zijn ter titel van inlichting. De getekende meubels zijn slechts indicatief en maken geen deel uit van de verkoopovereenkomst. Deze tekening en de maatvoering hierop is indicatief.
Wijzigingen in functie van stabiliteitsstudie en uitvoeringsmethodes kunnen nog voorkomen.

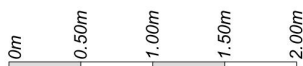

VERKOOPPLAN

LOT 16 - ACHTERGEVEL

Schaal : 1/50

Datum : 30-01-2025

.danneels

CLAEYS
ARCHITECTEN

Bouwheer: **Danneels**
Bouwplaats: Stationstraat
B - 8480 Eernegem
Opp perceel: +/- 206m2





Plannen zijn ter titel van inlichting. De getekende meubels zijn slechts indicatief en maken geen deel uit van de verkoopovereenkomst. Deze tekening en de maatvoering hierop is indicatief. Wijzigingen in functie van stabiliteitsstudie en uitvoeringsmethodes kunnen nog voorkomen.



VERKOOPPLAN

LOT 16 - ZIJGEVEL

Schaal : 1/100


Datum : 30-01-2025

.danneels

CLAEYS
ARCHITECTEN

Bouwheer: **Danneels**
Bouwplaats: Stationstraat
B - 8480 Eernegem
Opp perceel: +/- 206m²



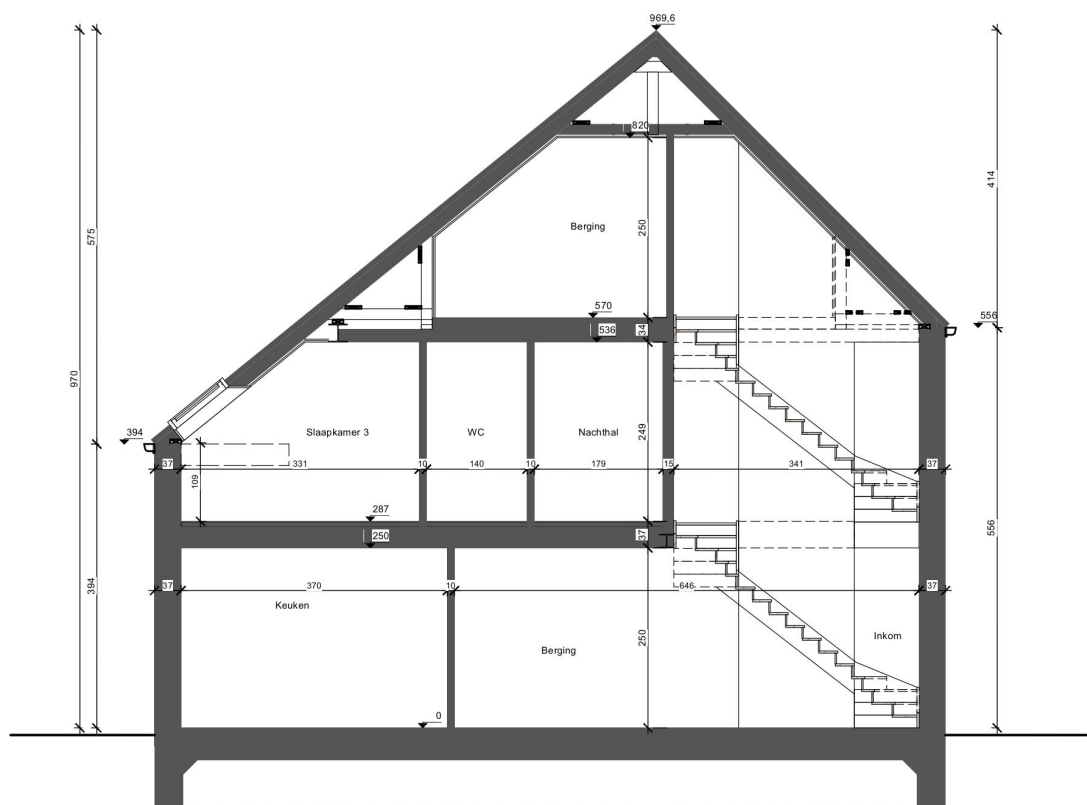

Plannen zijn ter titel van inlichting. De getekende meubels zijn slechts indicatief en maken geen deel uit van de verkoopovereenkomst. Deze tekening en de maatvoering hierop is indicatief. Wijzigingen in functie van stabiliteitsstudie en uitvoeringsmethodes kunnen nog voorkomen.

	VERKOOPPLAN	LOT 16 - SNEDE	Schaal : 1/100	Datum : 30-01-2025
		Bouwheer: Danneels Bouwplaats: Stationstraat B - 8480 Eernegem Opp perceel: +/- 206m2		