




Plannen zijn ter titel van inlichting. De getekende meubels zijn slechts indicatief en maken geen deel uit van de verkoopovereenkomst. Deze tekening en de maatvoering hierop is indicatief. Wijzigingen in functie van stabiliteitsstudie en uitvoeringsmethodes kunnen nog voorkomen.

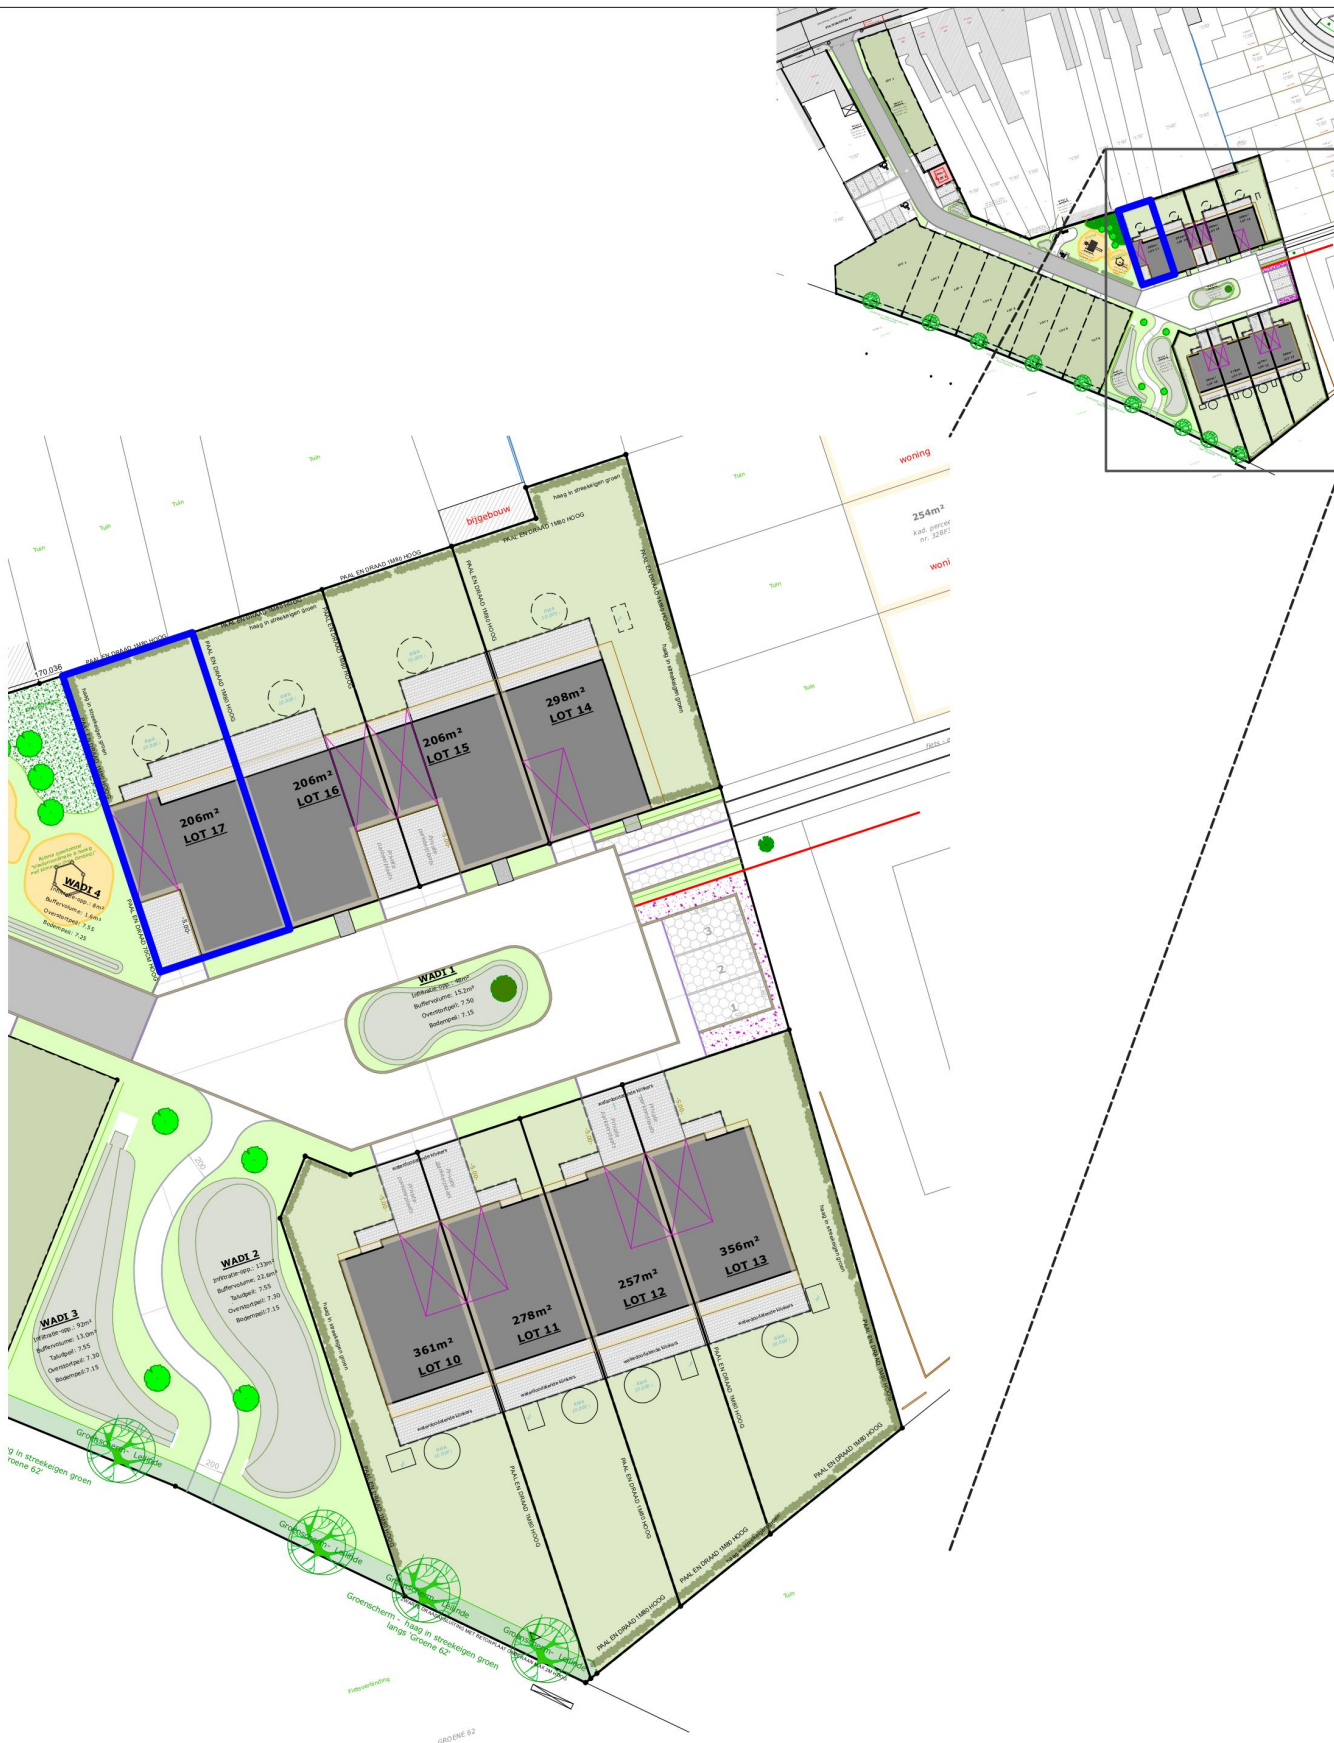

VERKOOPPLAN



LOT 17 - INPLANTING

Schaal :1/2000 & 1/500 Datum : 30-01-2025

.danneels


CLAEYS
ARCHITECTEN

Bouwheer: **Danneels**
Bouwplaats: Stationstraat
B - 8480 Eernegem
Opp perceel: +/- 206m²

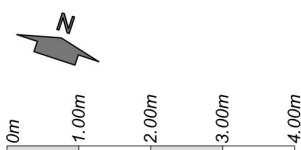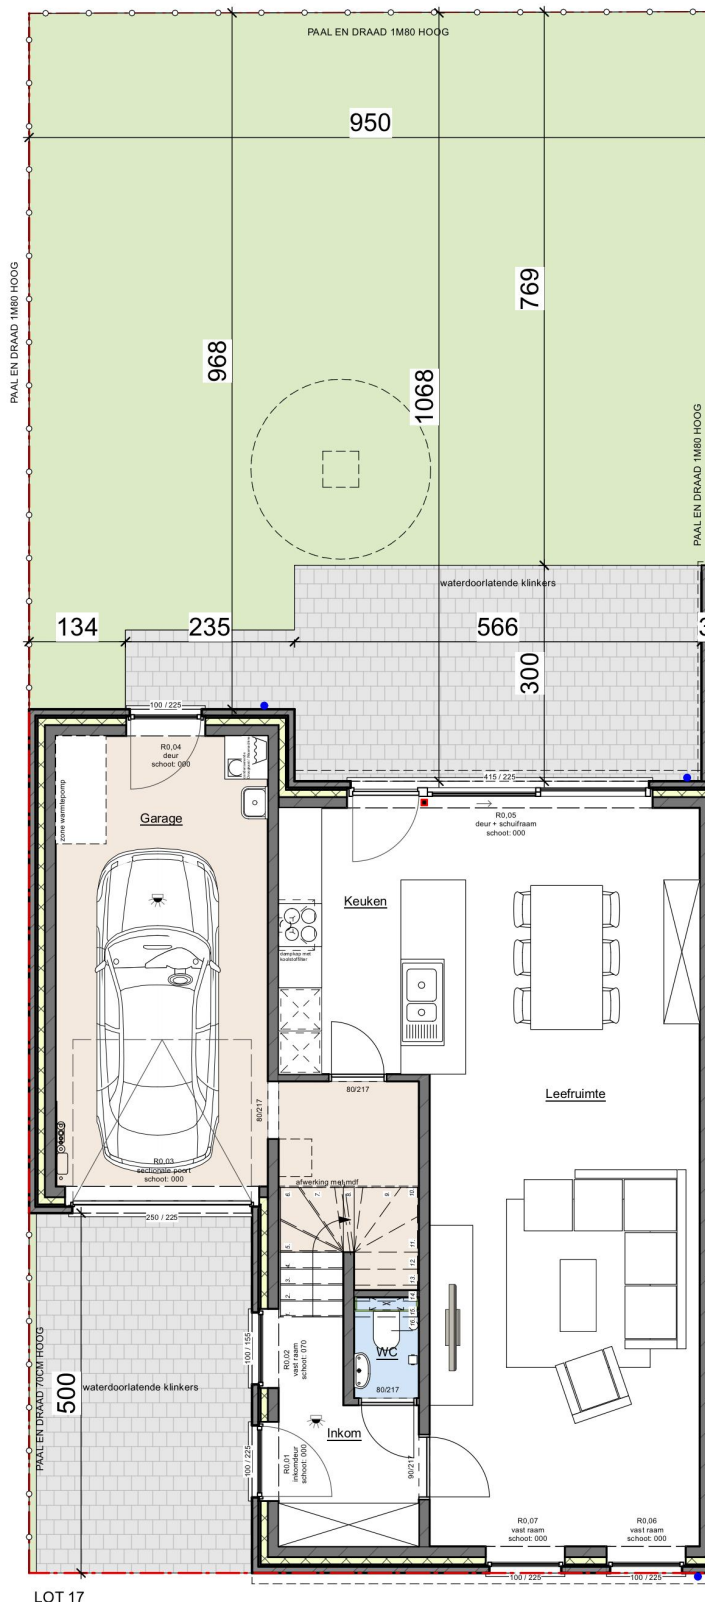

Plannen zijn ter titel van inlichting. De getekende meubels zijn slechts indicatief en maken geen deel uit van de verkoopovereenkomst. Deze tekening en de maatvoering hierop is indicatief.
Wijzigingen in functie van stabiliteitsstudie en uitvoeringsmethodes kunnen nog voorkomen.

	VERKOOPPLAN	LOT 17 - OVERZICHT	Schaal : 1/100	Datum : 30-01-2025
.danneels	CLAEYS ARCHITECTEN	Bouwheer: Danneels Bouwplaats: Stationstraat B - 8480 Eernegem Opp perceel: +/- 206m2		

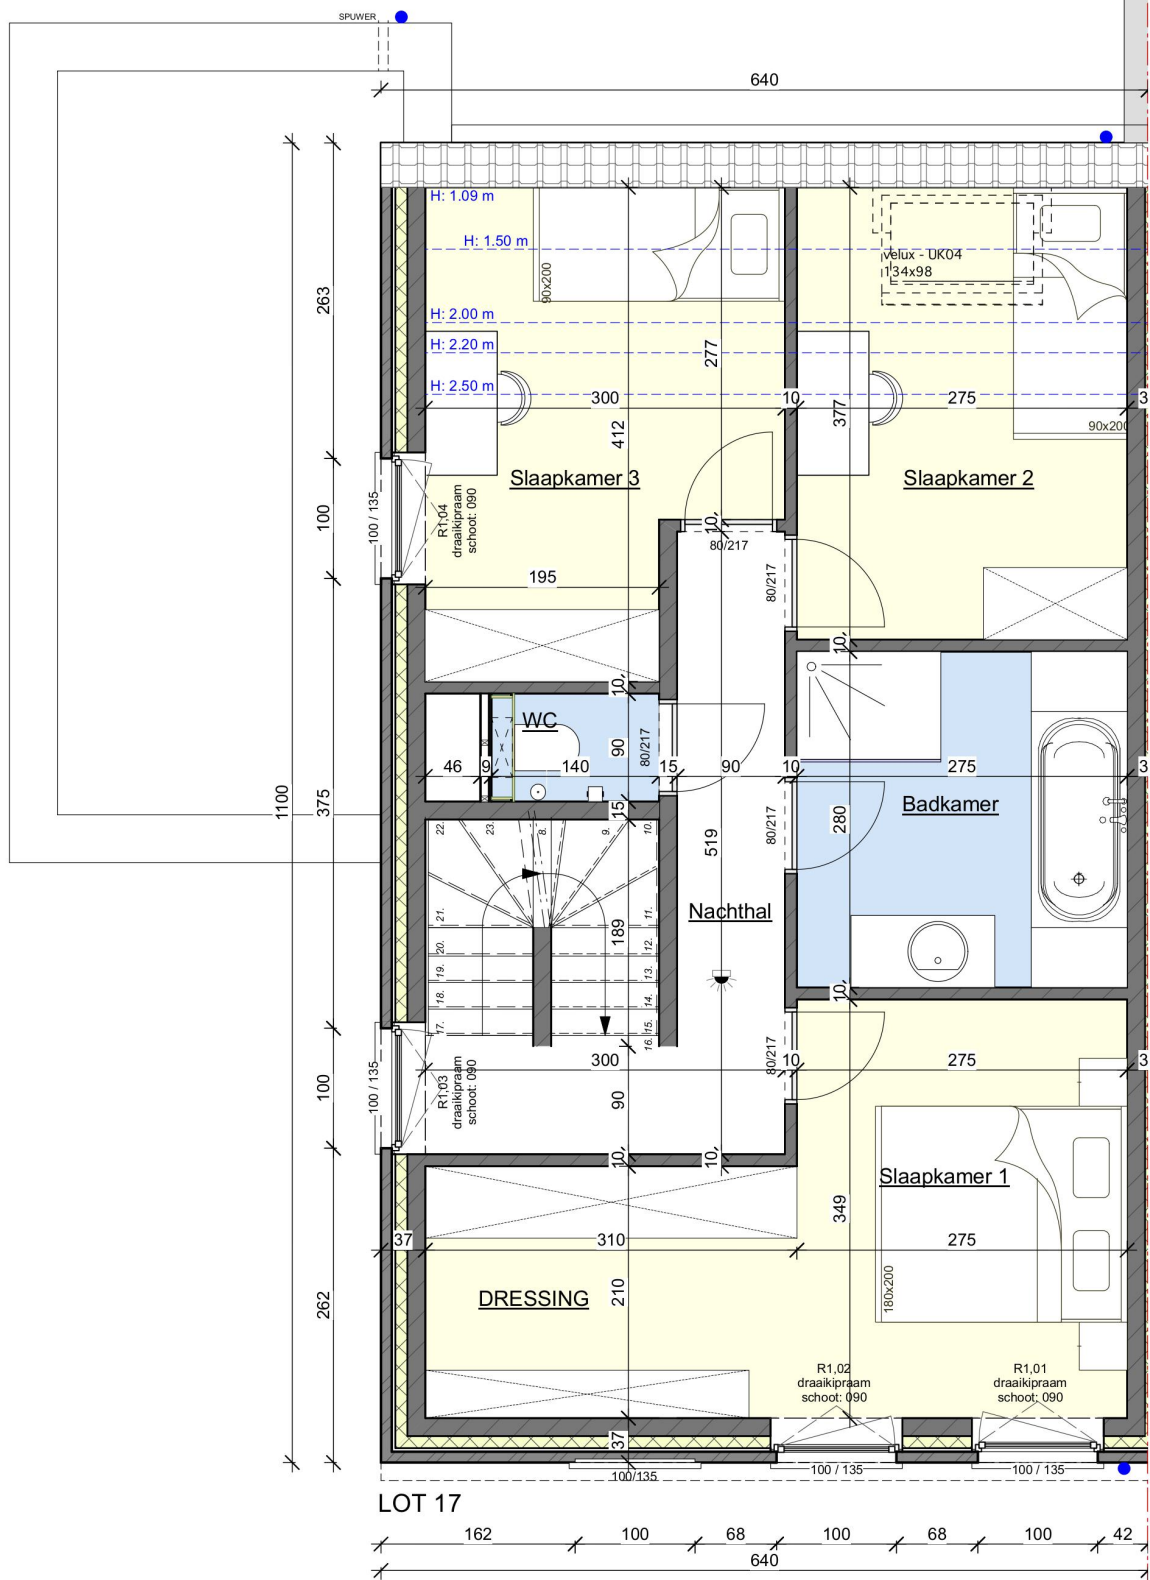

Plannen zijn ter titel van inlichting. De getekende meubels zijn slechts indicatief en maken geen deel uit van de verkoopovereenkomst. Deze tekening en de maatvoering hierop is indicatief. Wijzigingen in functie van stabiliteitsstudie en uitvoeringsmethodes kunnen nog voorkomen.

VERKOOPPLAN

LOT 17 - VERDIEPING

Schaal : 1/60


Datum : 30-01-2025

.danneels

CLAEYS
ARCHITECTEN

Bouwheer: **Danneels**
Bouwplaats: Stationstraat
B - 8480 Eernegem
Opp perceel: +/- 206m2



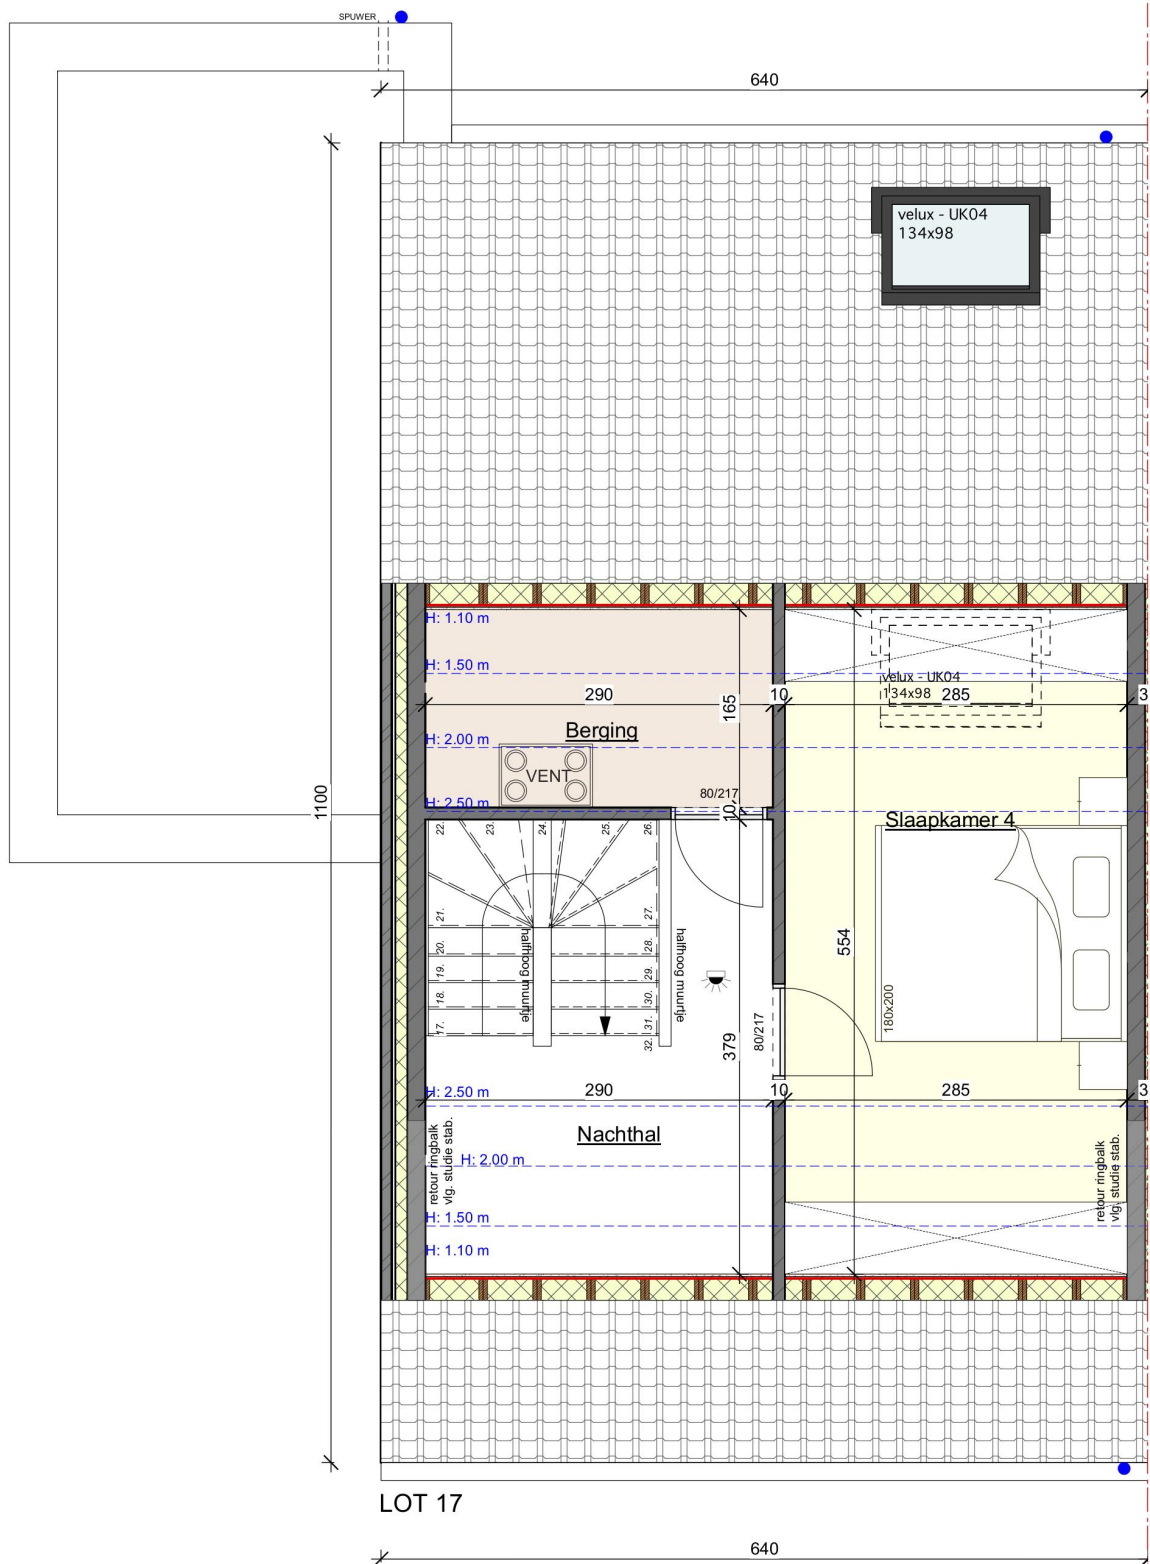

Plannen zijn ter titel van inlichting. De getekende meubels zijn slechts indicatief en maken geen deel uit van de verkoopovereenkomst. Deze tekening en de maatvoering hierop is indicatief.
Wijzigingen in functie van stabiliteitsstudie en uitvoeringsmethodes kunnen nog voorkomen.

VERKOOPPLAN

LOT 17 - ZOLDER

Schaal : 1/60

Datum : 30-01-2025

.danneels


CLAEYS
ARCHITECTEN

Bouwheer: **Danneels**
Bouwplaats: Stationstraat
B - 8480 Eernegem
Opp perceel: +/- 206m2





Plannen zijn ter titel van inlichting. De getekende meubels zijn slechts indicatief en maken geen deel uit van de verkoopovereenkomst. Deze tekening en de maatvoering hierop is indicatief.
Wijzigingen in functie van stabiliteitsstudie en uitvoeringsmethodes kunnen nog voorkomen.

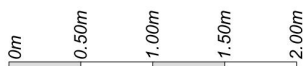

VERKOOPPLAN

LOT 17 - VOORGEVEL

Schaal : 1/50


Datum : 30-01-2025

.danneels

CLAEYS
ARCHITECTEN

Bouwheer: **Danneels**
Bouwplaats: Stationstraat
B - 8480 Eernegem
Opp perceel: +/- 206m²



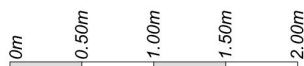


Plannen zijn ter titel van inlichting. De getekende meubels zijn slechts indicatief en maken geen deel uit van de verkoopovereenkomst. Deze tekening en de maatvoering hierop is indicatief.
Wijzigingen in functie van stabiliteitsstudie en uitvoeringsmethodes kunnen nog voorkomen.

	VERKOOPPLAN CLAEYS ARCHITECTEN	LOT 17 - ACHTERGEVEL Bouwheer: Danneels Bouwplaats: Stationstraat B - 8480 Eernegem Opp perceel: +/- 206m²	Schaal : 1/50 Datum : 30-01-2025  
---	---	---	---



Plannen zijn ter titel van inlichting. De getekende meubels zijn slechts indicatief en maken geen deel uit van de verkoopovereenkomst. Deze tekening en de maatvoering hierop is indicatief. Wijzigingen in functie van stabiliteitsstudie en uitvoeringsmethodes kunnen nog voorkomen.

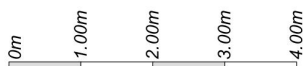

VERKOOPPLAN

LOT 17 - ZIJGEVEL

Schaal : 1/100


Datum : 30-01-2025

.danneels

CLAEYS
ARCHITECTEN

Bouwheer: **Danneels**
Bouwplaats: Stationstraat
B - 8480 Eernegem
Opp perceel: +/- 206m2



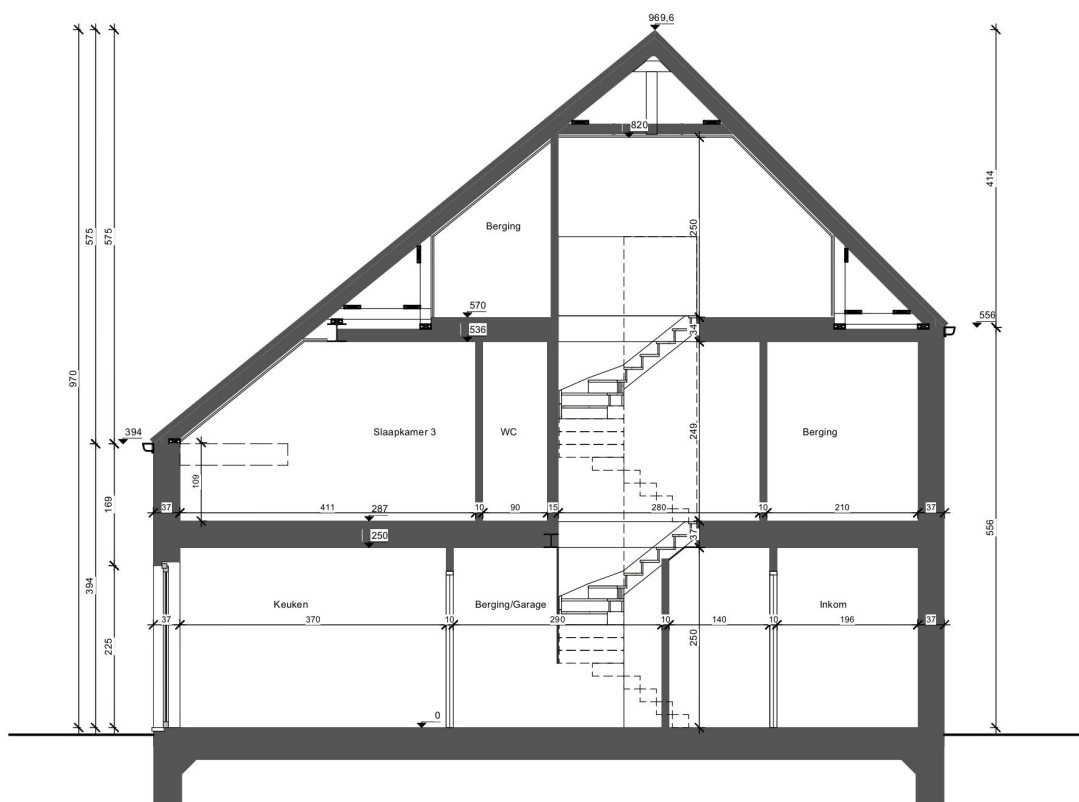

Plannen zijn ter titel van inlichting. De getekende meubels zijn slechts indicatief en maken geen deel uit van de verkoopovereenkomst. Deze tekening en de maatvoering hierop is indicatief. Wijzigingen in functie van stabiliteitsstudie en uitvoeringsmethodes kunnen nog voorkomen.



VERKOOPPLAN

LOT 17 - SNEDE

Schaal : 1/100

Datum : 30-01-2025

.danneels

CLAEYS
ARCHITECTEN

Bouwheer: **Danneels**
Bouwplaats: Stationstraat
B - 8480 Eernegem
Opp perceel: +/- 206m²

