


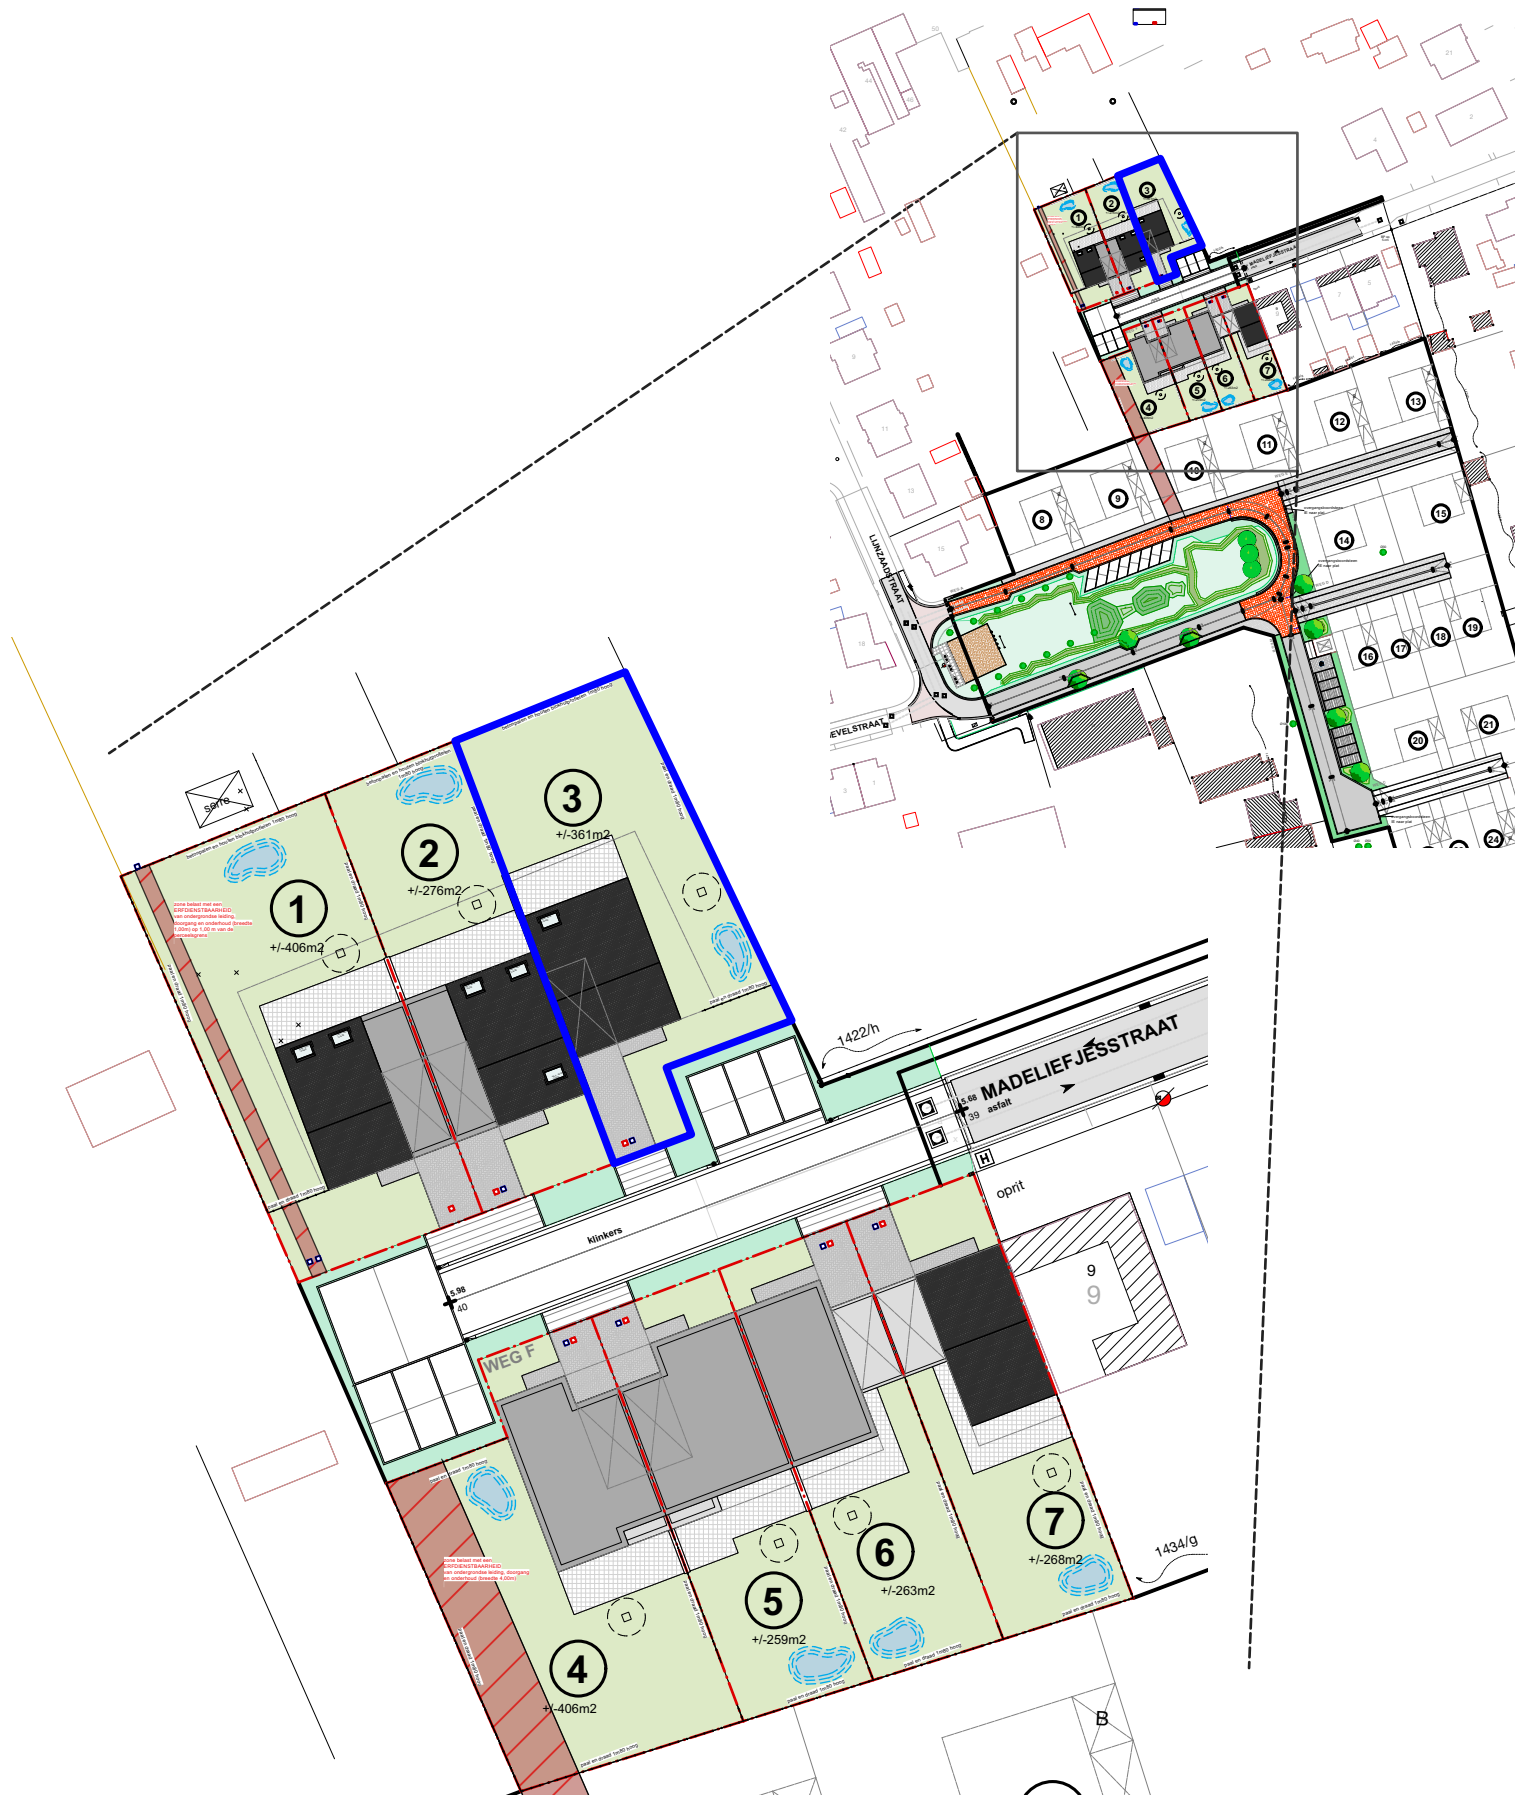

Plannen zijn ter titel van inlichting. De getekende meubels zijn slechts indicatief en maken geen deel uit van de verkoopovereenkomst. Deze tekening en de maatvoering hierop is indicatief.
Wijzigingen in functie van stabiliteitsstudie en uitvoeringsmethodes kunnen nog voorkomen.

VERKOOPPLAN


LOT 3 - INPLANTING

Schaal : 1/2000 & 1/500 Datum : 20-02-2025


.danneels

CLAEYS
ARCHITECTEN

Bouwheer: **Danneels**
Bouwplaats: Brugsebaan
B - 8470 Gistel
Opp perceel: +/-361m2

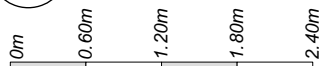

Wijzigingen in functie van stabiliteitsstudie en uitvoeringsmethodes kunnen nog voorkomen.

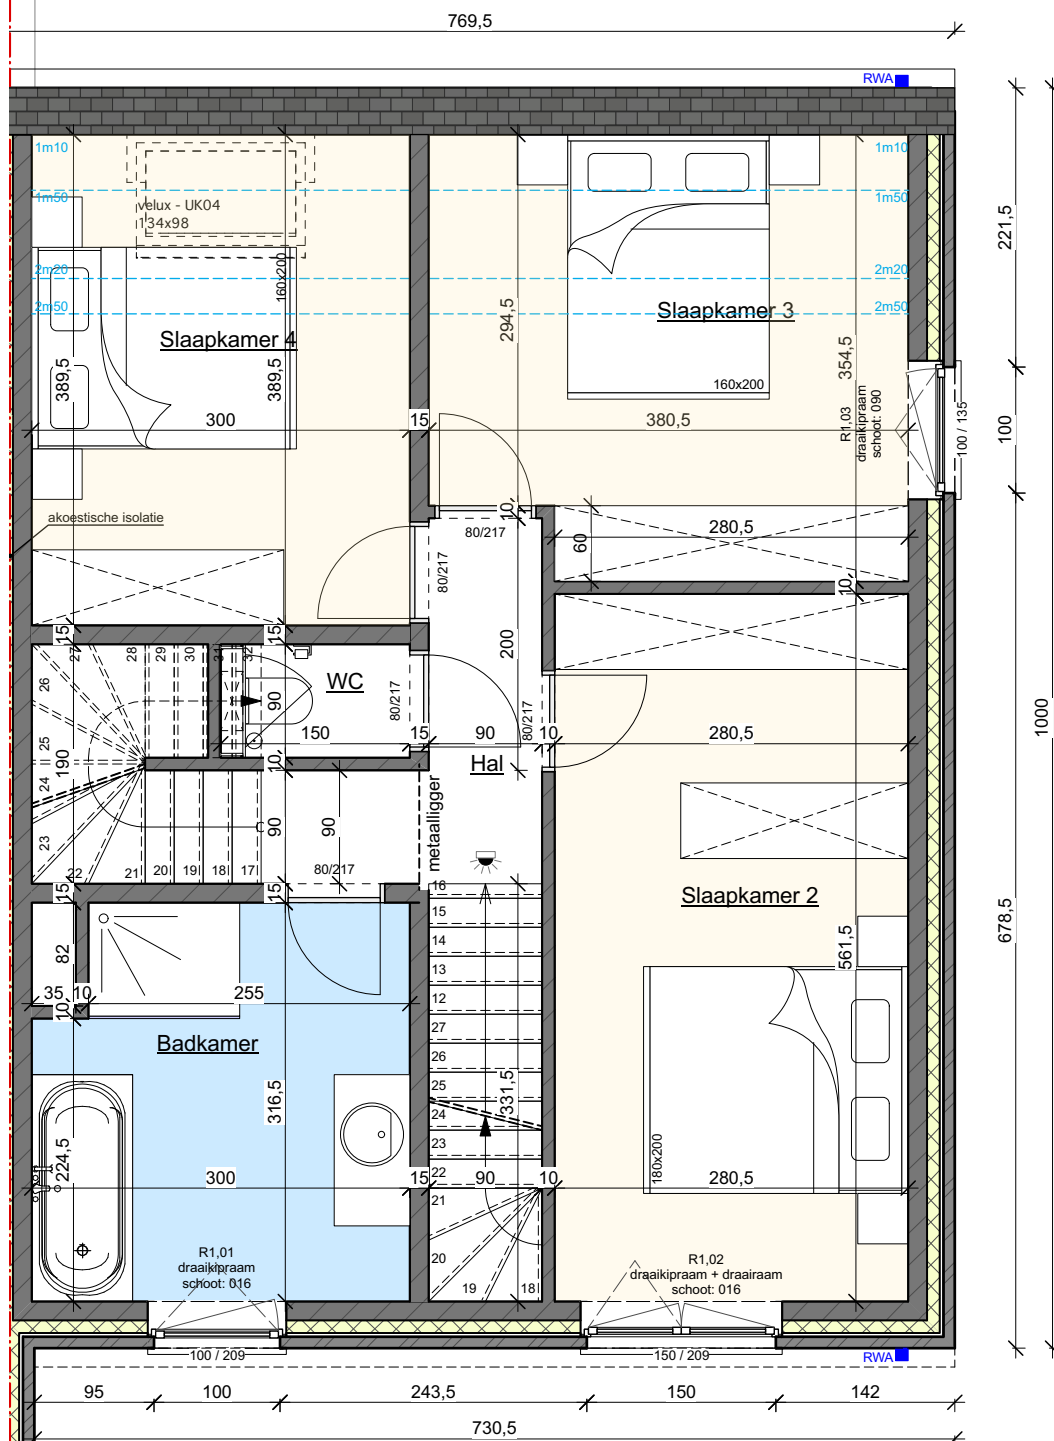

Plannen zijn ter titel van inlichting. De getekende meubels zijn slechts indicatief en maken geen deel uit van de verkoopovereenkomst. Deze tekening en de maatvoering hierop is indicatief. Wijzigingen in functie van stabiliteitsstudie en uitvoeringsmethodes kunnen nog voorkomen.

VERKOOPPLAN

LOT 3 - VERDIEPING

Schaal : 1/60

Datum : 20-02-2025

.danneels


CLAEYS
ARCHITECTEN

Bouwheer: **Danneels**
Bouwplaats: Brugsebaan
B - 8470 Gistel
Opp perceel: +/-361m2





Plannen zijn ter titel van inlichting. De getekende meubels zijn slechts indicatief en maken geen deel uit van de verkoopovereenkomst. Deze tekening en de maatvoering hierop is indicatief. Wijzigingen in functie van stabiliteitsstudie en uitvoeringsmethodes kunnen nog voorkomen.

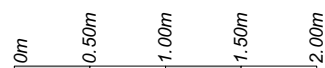

VERKOOPPLAN

LOT 3 - VOORGEVEL

Schaal : 1/50

Datum : 20-02-2025

.danneels

CLAEYS
ARCHITECTEN

Bouwheer: **Danneels**
Bouwplaats: Brugsebaan
B - 8470 Gistel
Opp perceel: +/-361m2







Plannen zijn ter titel van inlichting. De getekende meubels zijn slechts indicatief en maken geen deel uit van de verkoopovereenkomst. Deze tekening en de maatvoering hierop is indicatief.

Wijzigingen in functie van stabiliteitsstudie en uitvoeringsmethodes kunnen nog voorkomen.

	VERKOOPPLAN	LOT 3 - ACHTERGEVEL	Schaal : 1/50	Datum : 20-02-2025
		Bouwheer: Danneels Bouwplaats: Brugsebaan B - 8470 Gistel Opp perceel: +/-361m2		

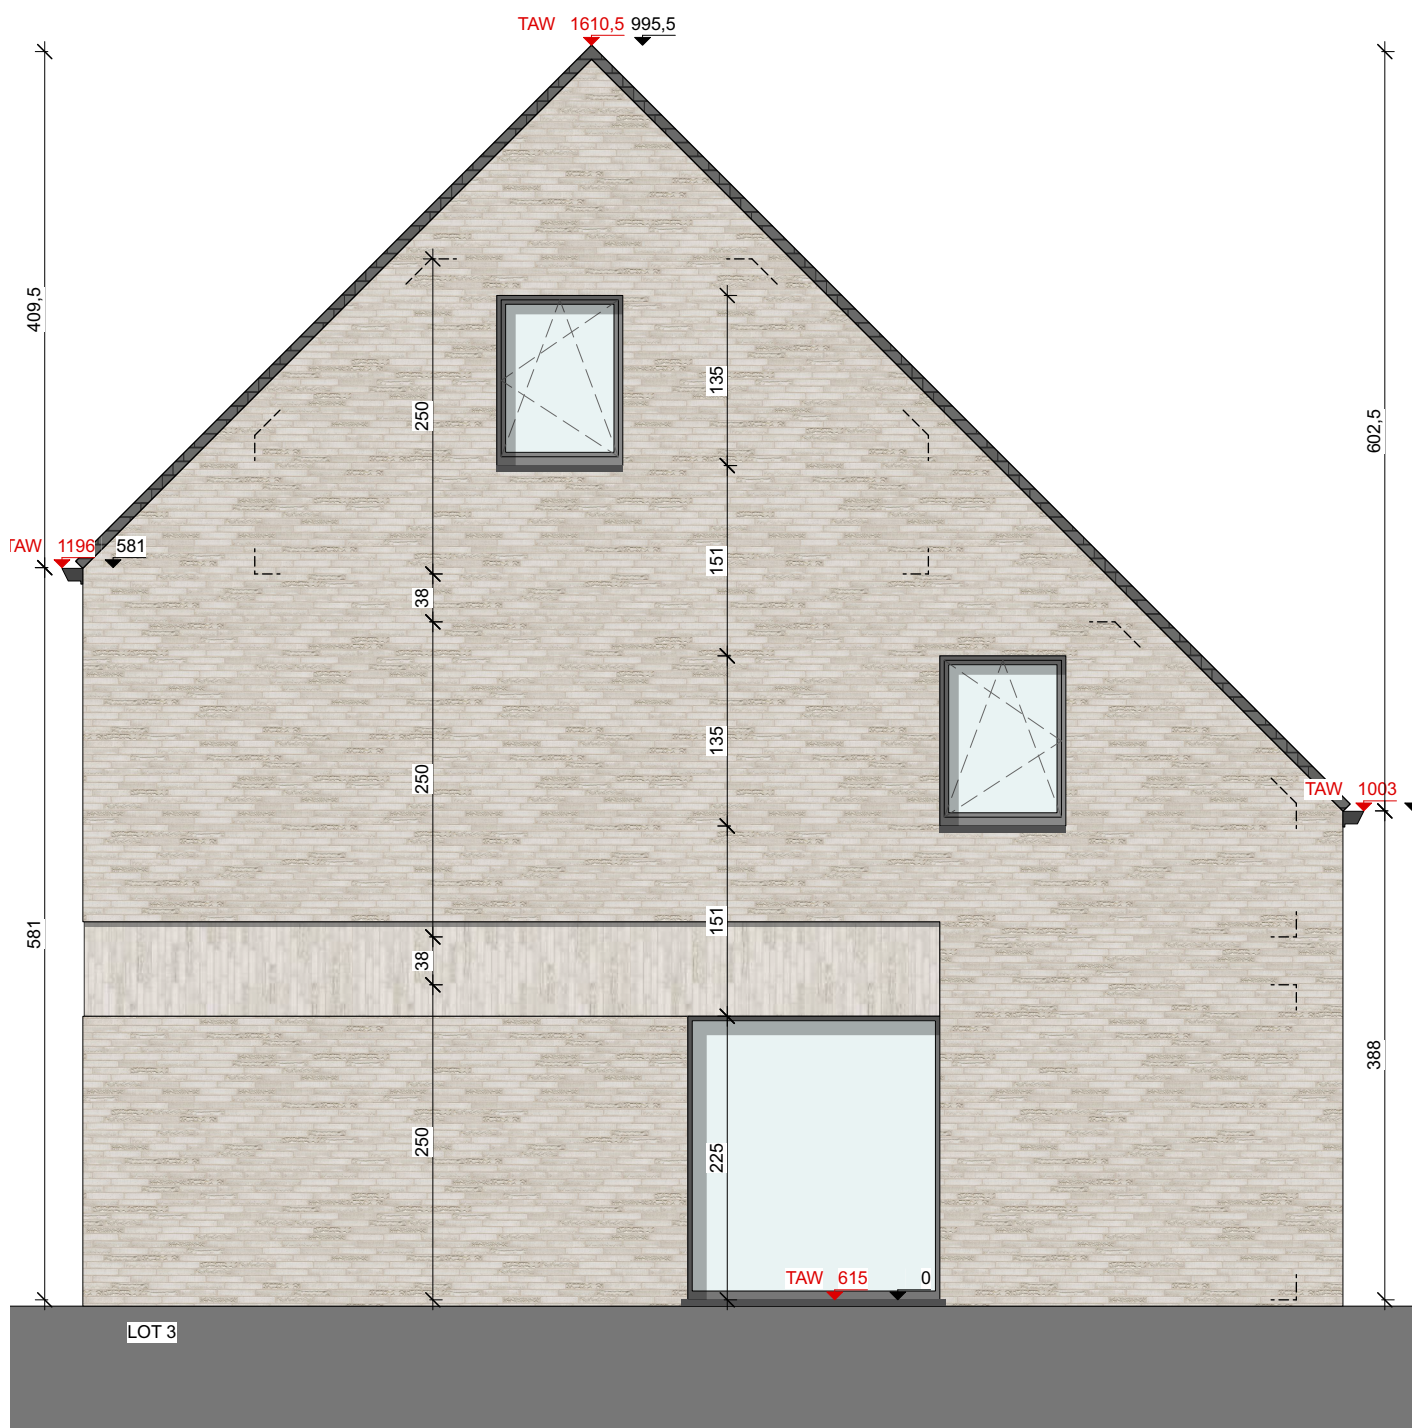

Plannen zijn ter titel van inlichting. De getekende meubels zijn slechts indicatief en maken geen deel uit van de verkoopovereenkomst. Deze tekening en de maatvoering hierop is indicatief. Wijzigingen in functie van stabiliteitsstudie en uitvoeringsmethodes kunnen nog voorkomen.

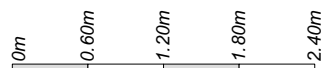

VERKOOPPLAN

LOT 3 - ZIJGEVEL

Schaal : 1/60


Datum : 20-02-2025

.danneels

CLAEYS
ARCHITECTEN

Bouwheer: **Danneels**
Bouwplaats: Brugsebaan
B - 8470 Gistel
Opp perceel: +/-361m2



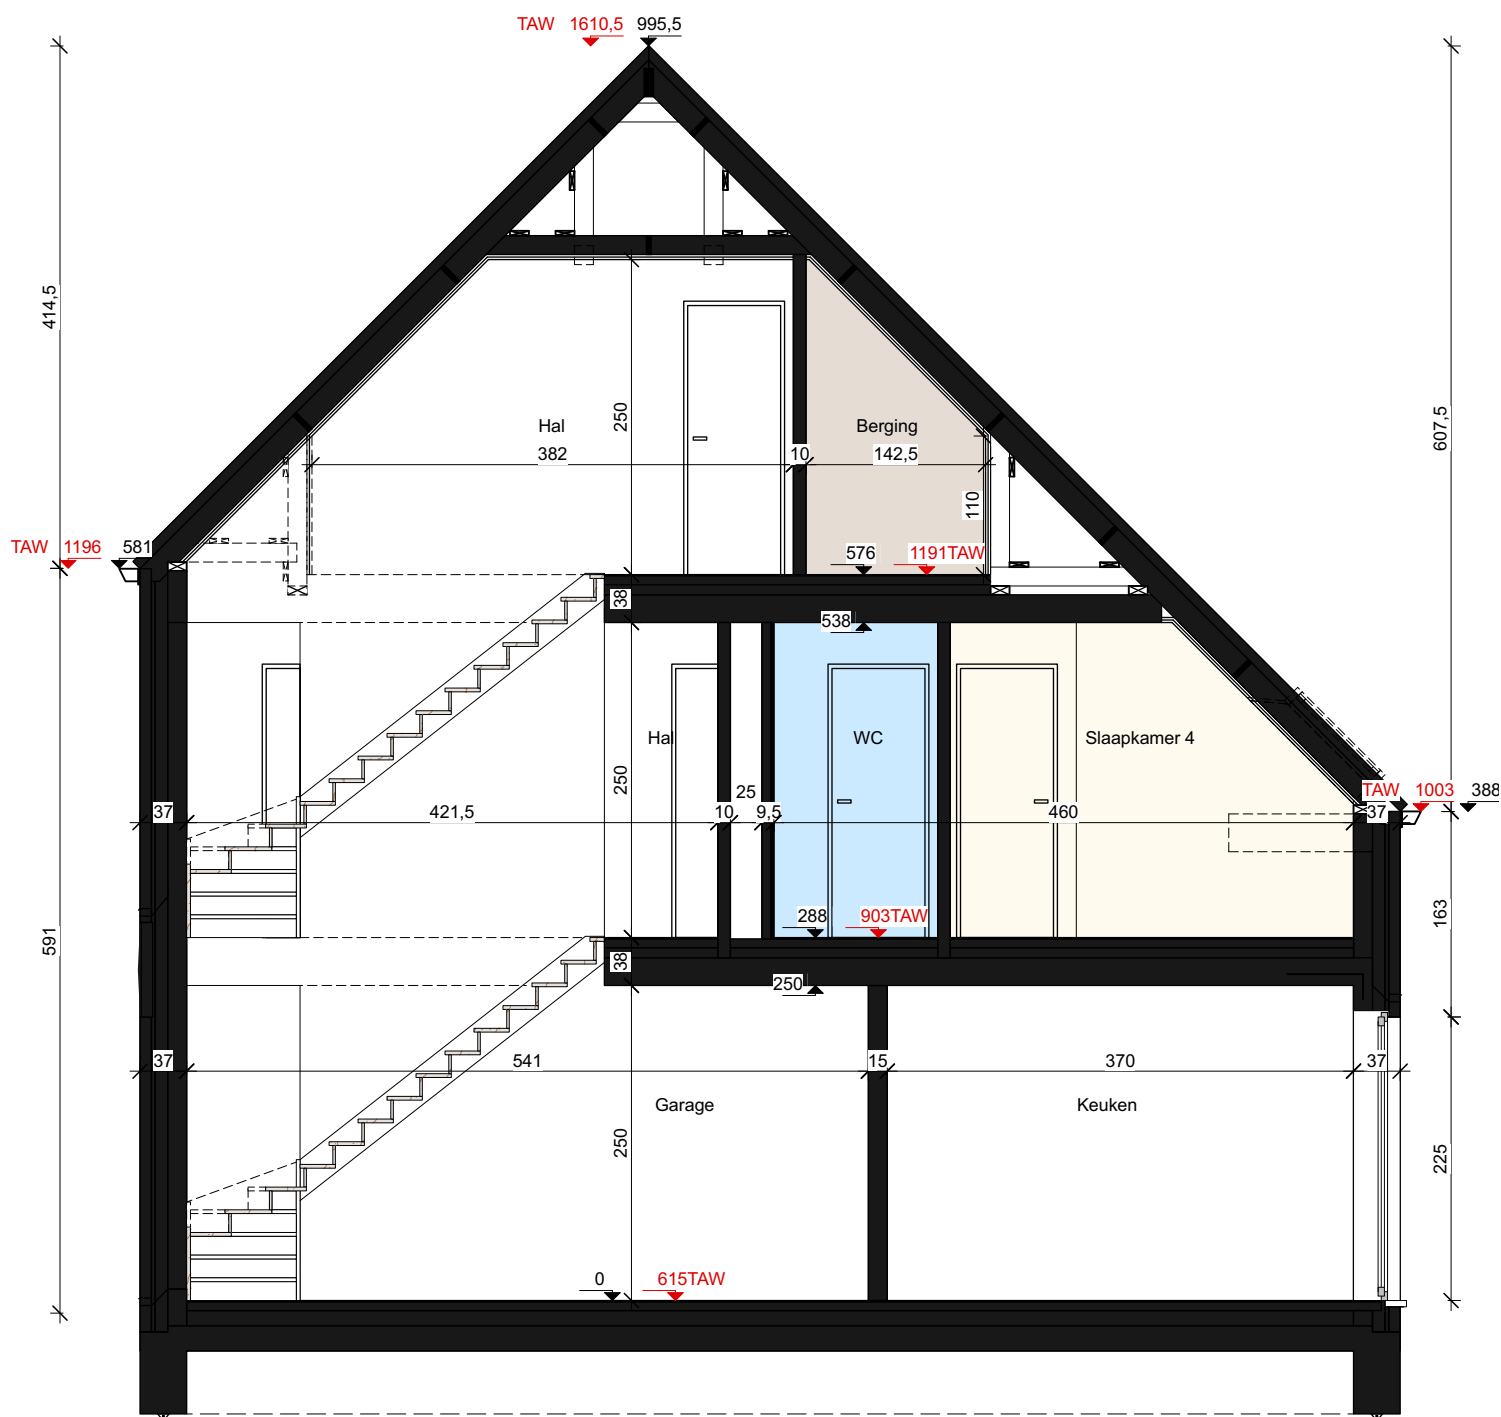

Plannen zijn ter titel van inlichting. De getekende meubels zijn slechts indicatief en maken geen deel uit van de verkoopovereenkomst. Deze tekening en de maatvoering hierop is indicatief. Wijzigingen in functie van stabiliteitsstudie en uitvoeringsmethodes kunnen nog voorkomen.



VERKOOPPLAN

LOT 3 - PRINCIPESNEDE

Schaal : 1/60

Datum : 20-02-2025

.danneels

CLAEYS
ARCHITECTEN

Bouwheer: **Danneels**
Bouwplaats: Brugsebaan
B - 8470 Gistel
Opp perceel: +/-361m2

