


Gemeente Stekene1e Afdeling
Sectie A

Plan bouwblokken loten 1 en 5

ONTWERP 03/07/2025

Lot 1 volgens goedgekeurde verkaveling V1640, laatst gewijzigd op 09/02/2009

Lot 5 volgens goedgekeurde verkaveling V1639, laatst gewijzigd op 09/02/2009

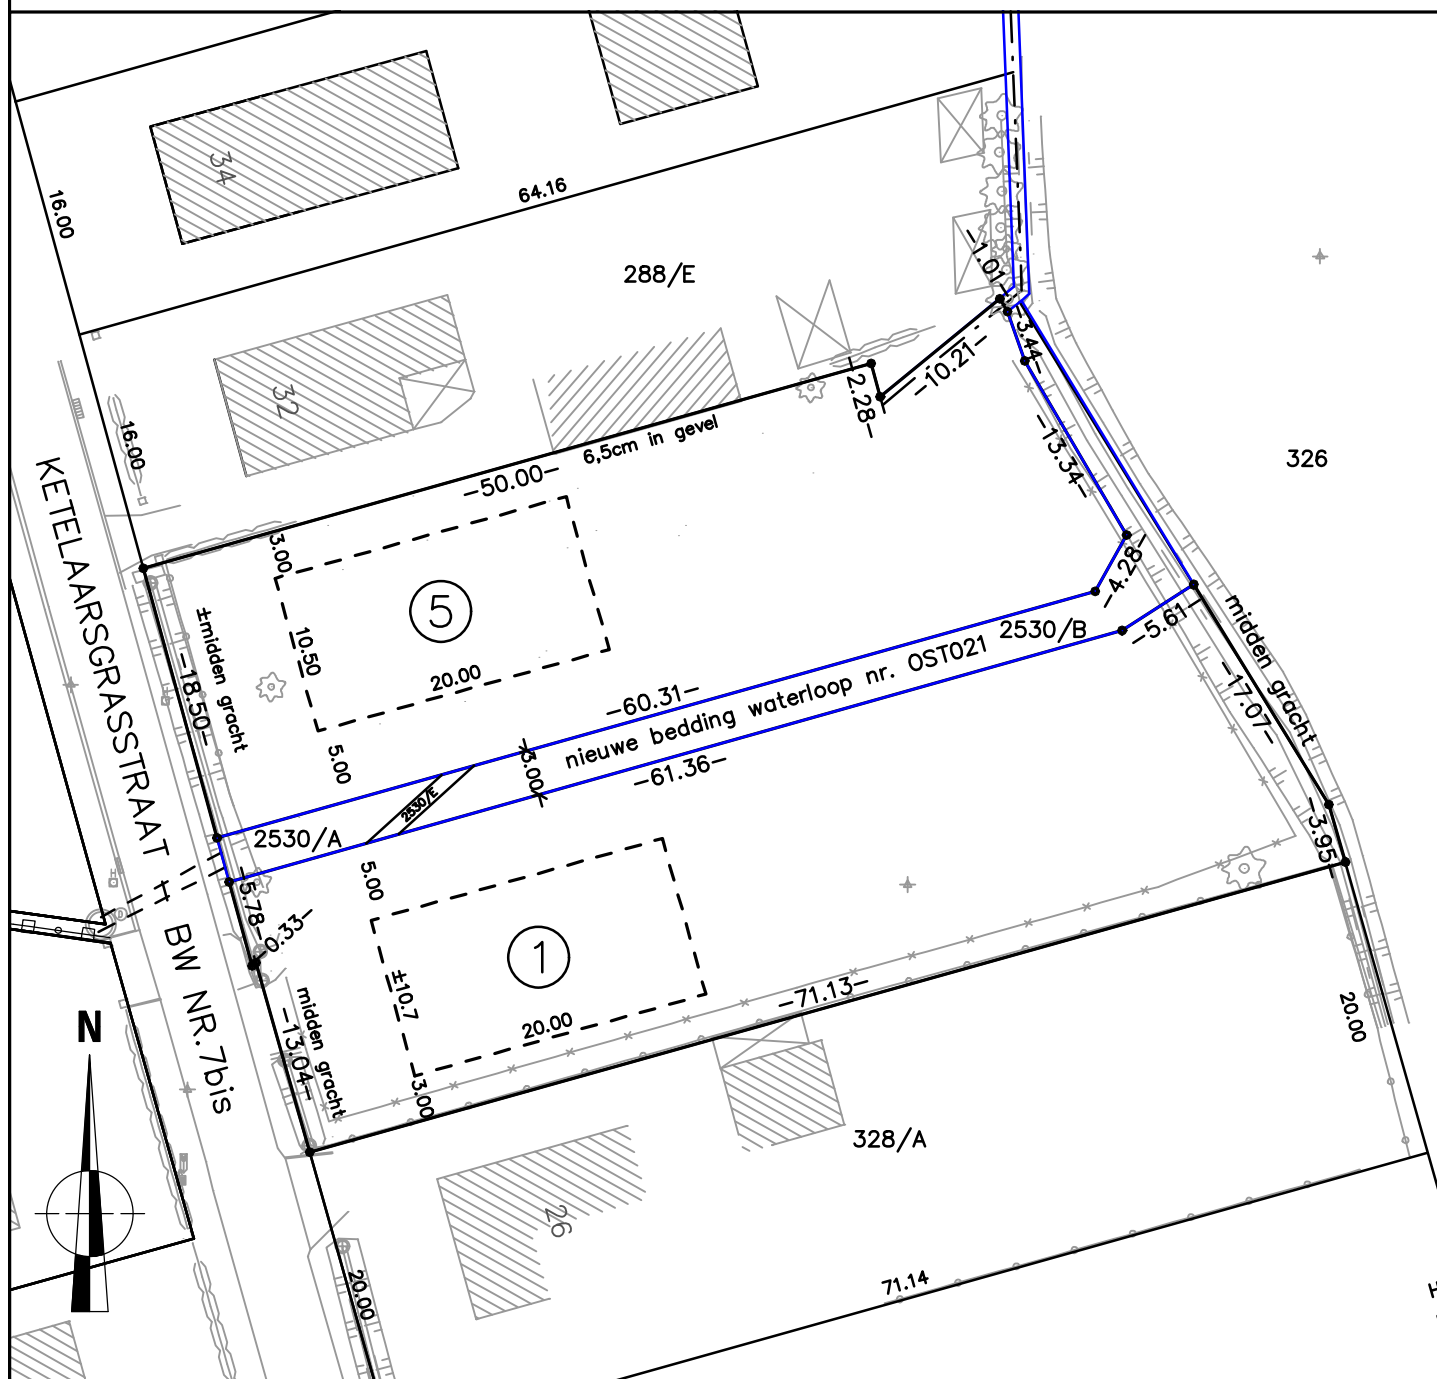

Schaal : 1/500



A difference in concept

Gasmeterstraat
9100
tel:
e-mail:
website:

81A
Sint-Niklaas
03/780 54 03
topografie@irtas.be
www.irtas.be