

De getekende meubels zijn slechts indicatief en maken geen deel uit van de verkoopovereenkomst.
 Deze tekeningen en de maatvoering hierop is indicatief.
 Afwijkingen a.g.v stabiliteitsstudie en uitvoeringsmethodes kunnen nog voorkomen.



VERKOOPPLAN


LOT 40 - inplantingsplan


Schaal 1/200

.danneels
 WE BUILD PEOPLE HAPPY

GC
 ARCHITECTEN

Bouwheer: Bouwkantoor Danneels
 Danneels
 Bouwplaats: VK Droogte lot 40
 9940 Evergem
 Opp. Perceel: 280m²

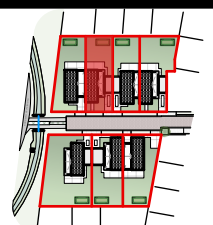

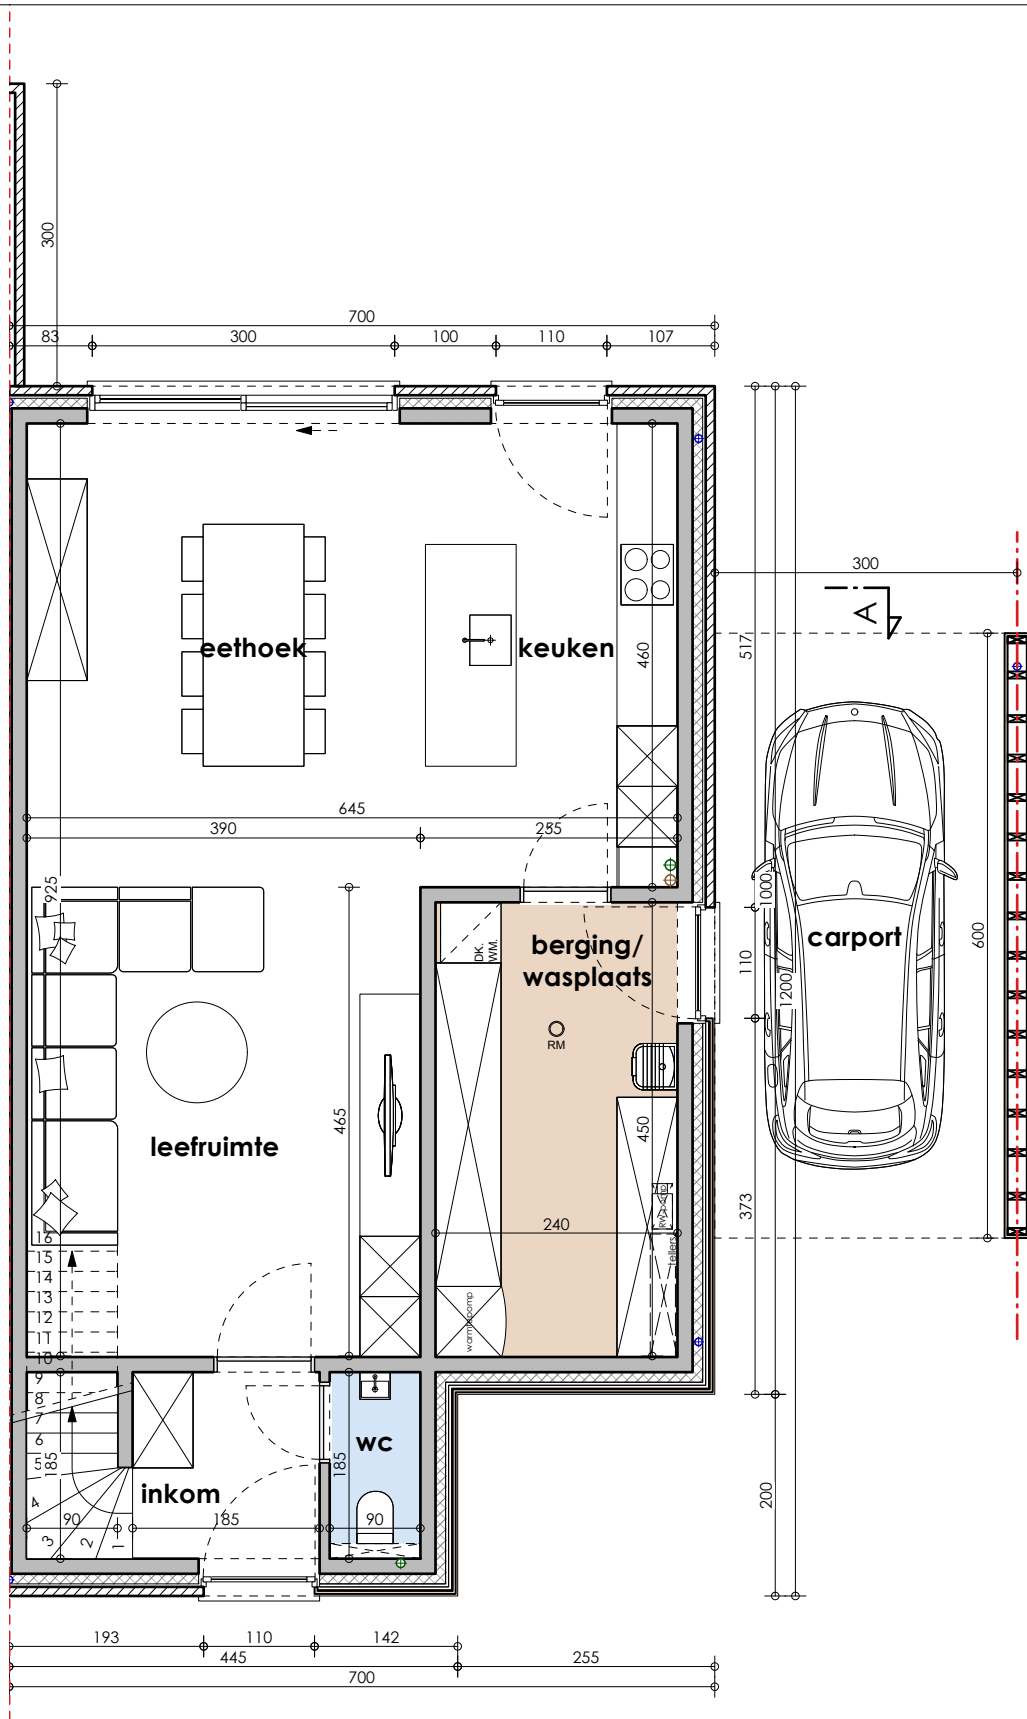

De getekende meubels zijn slechts indicatief en maken geen deel uit van de verkoopovereenkomst.
 Deze tekeningen en de maatvoering hierop is indicatief.
 Afwijkingen a.g.v stabiliteitsstudie en uitvoeringsmethodes kunnen nog voorkomen.



VERKOOPPLAN


LOT 40 - gelijkvloers


Schaal 1/75

.danneels
 WE BUILD PEOPLE HAPPY


GC
 ARCHITECTEN

Bouwheer: Bouwkantoor Danneels
 Bouwplaats: VK Droogte lot 40 9940 Evergem
 Opp. Perceel: 280m²

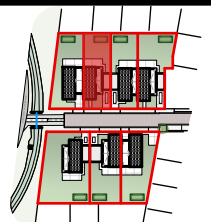

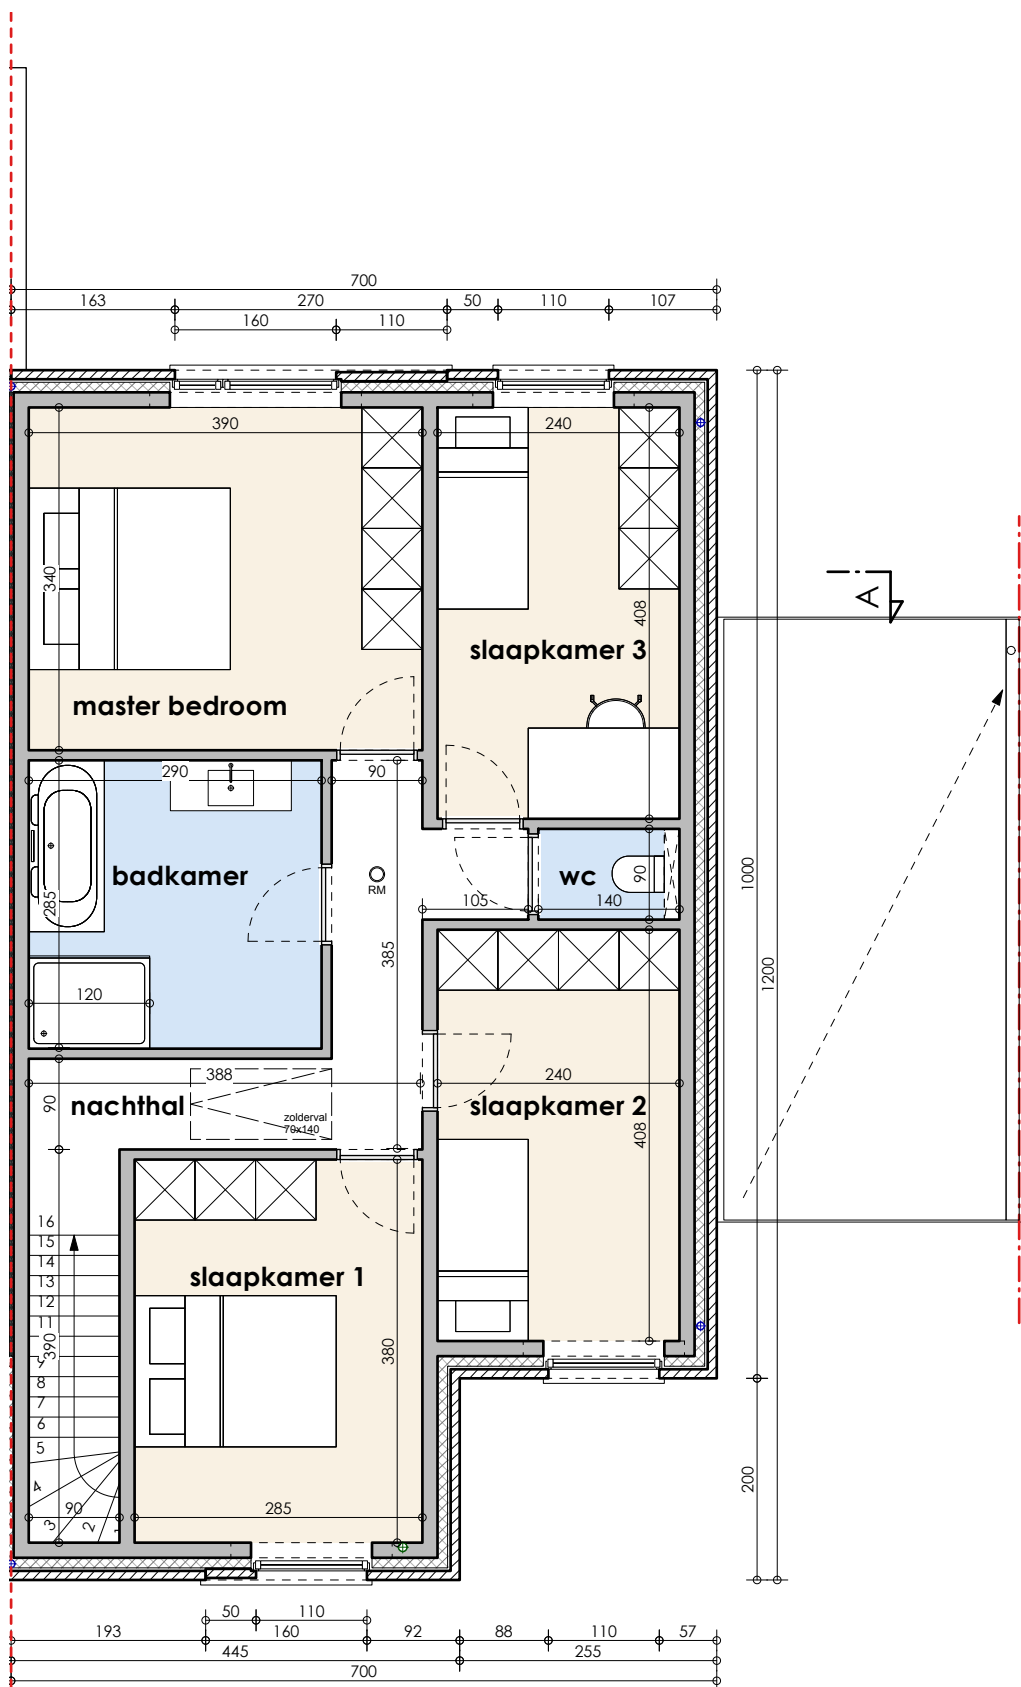

De getekende meubels zijn slechts indicatief en maken geen deel uit van de verkoopovereenkomst.
 Deze tekeningen en de maatvoering hierop is indicatief.
 Afwijkingen a.g.v stabiliteitsstudie en uitvoeringsmethodes kunnen nog voorkomen.

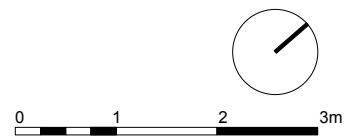

VERKOOPPLAN


LOT 40 - verdieping 1


Schaal 1/75

.danneels
 WE BUILD PEOPLE HAPPY


GC
 ARCHITECTEN

Bouwheer: Bouwkantoor Danneels
 Danneels
 Bouwplaats: VK Droogte lot 40
 9940 Evergem
 Opp. Perceel: 280m²

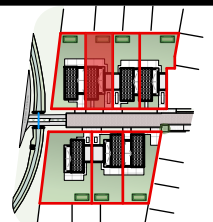

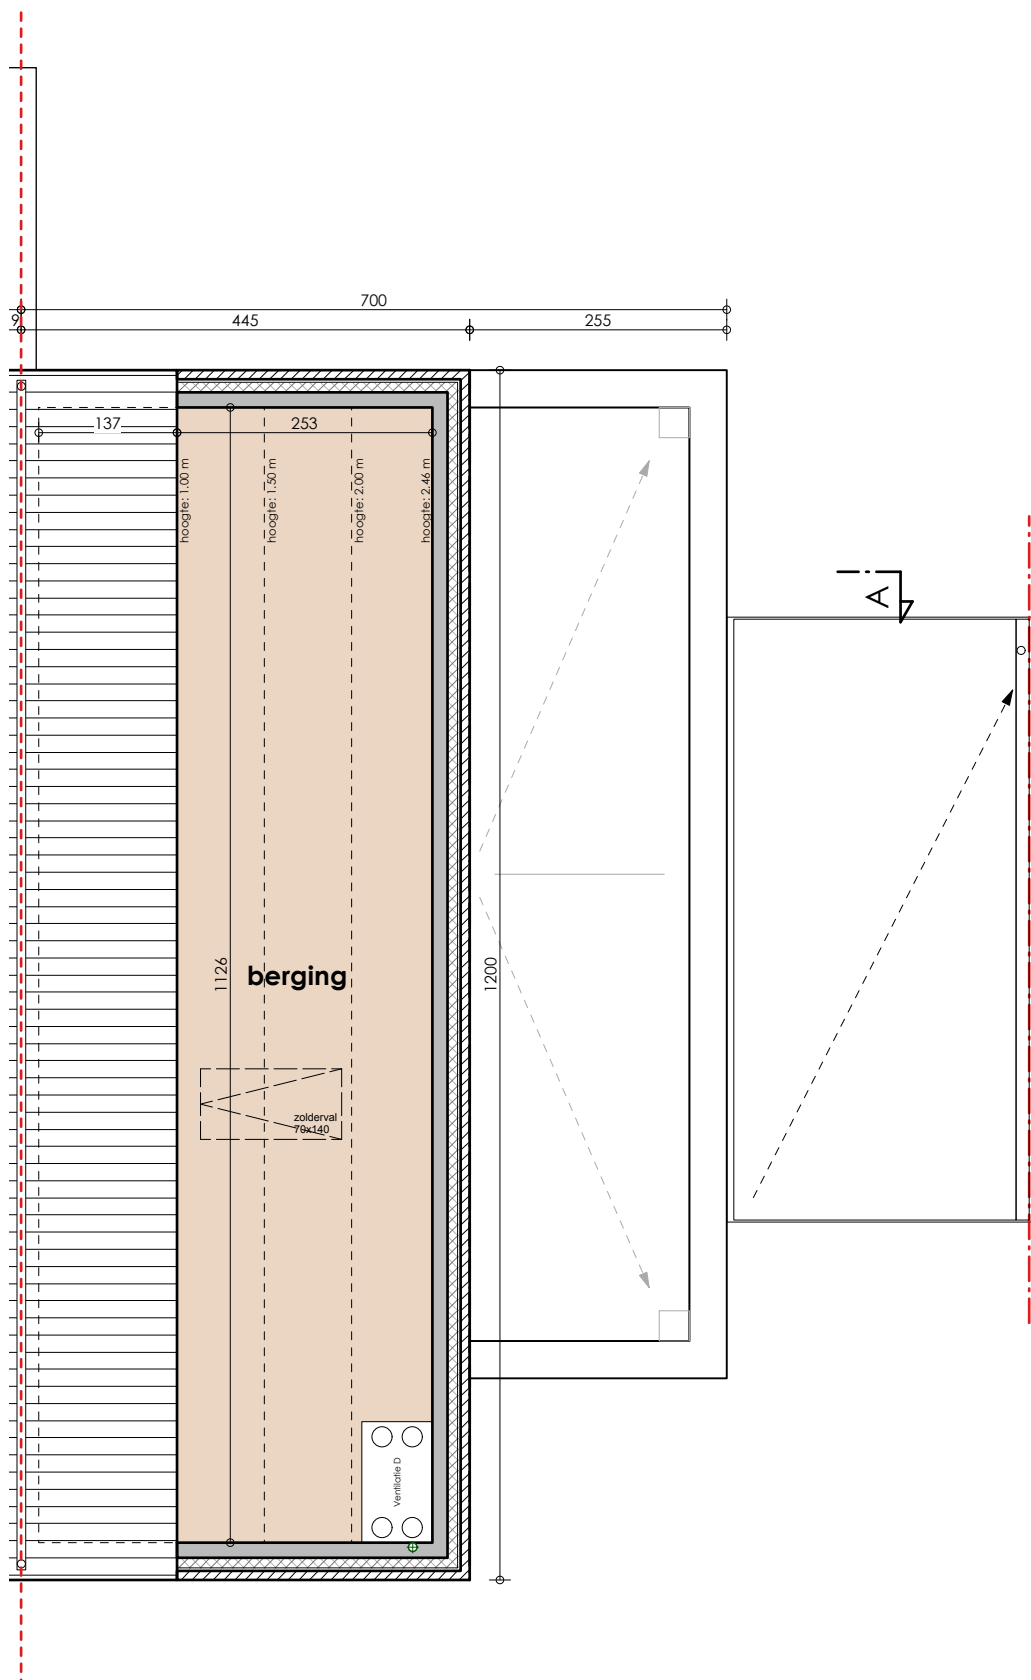

De getekende meubels zijn slechts indicatief en maken geen deel uit van de verkoopovereenkomst.
 Deze tekeningen en de maatvoering hierop is indicatief.
 Afwijkingen a.g.v stabiliteitsstudie en uitvoeringsmethodes kunnen nog voorkomen.

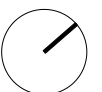

VERKOOPPLAN


LOT 40 - verdieping 2


Schaal 1/75

.danneels
 WE BUILD PEOPLE HAPPY

GC
 ARCHITECTEN

Bouwheer: Bouwkantoor Danneels
 Danneels
 Bouwplaats: VK Droogte lot 40
 9940 Evergem
 Opp. Perceel: 280m²

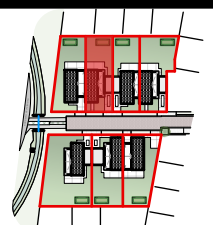

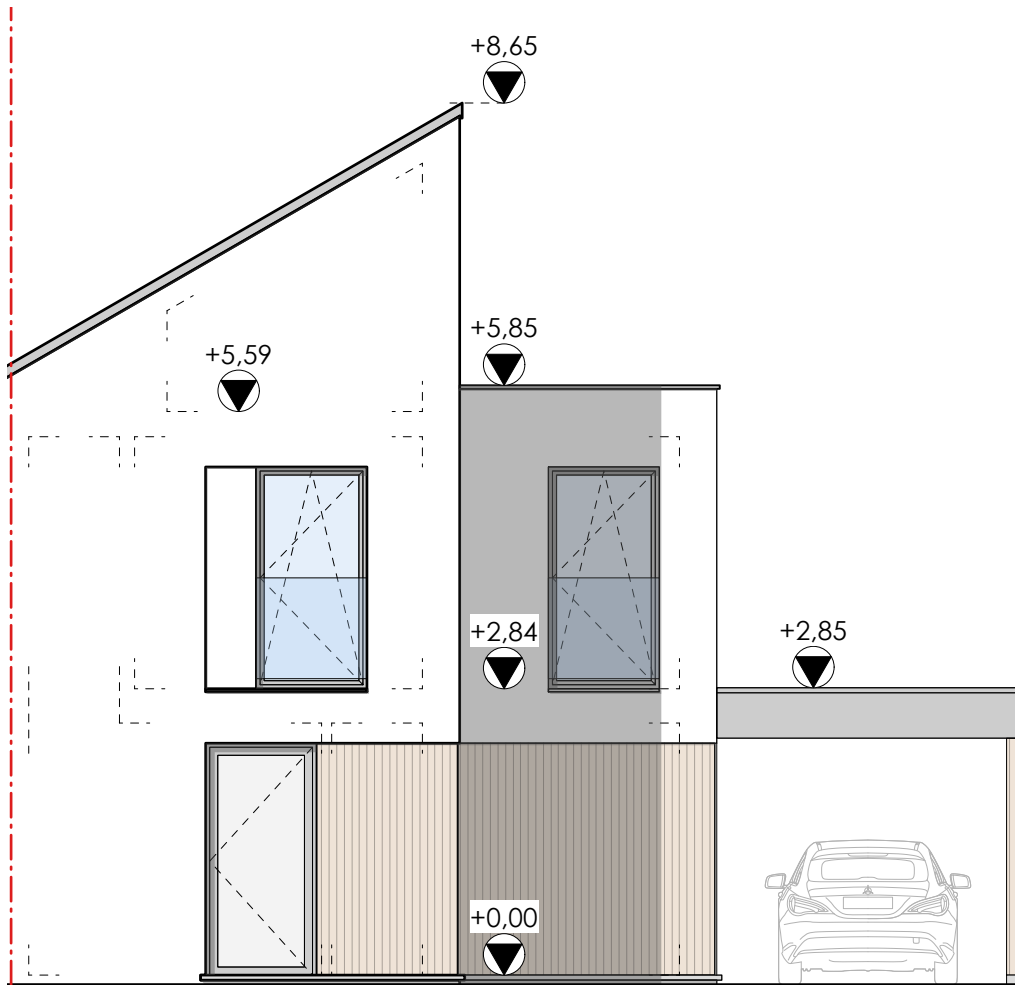

De getekende meubels zijn slechts indicatief en maken geen deel uit van de verkoopovereenkomst.
 Deze tekeningen en de maatvoering hierop is indicatief.
 Afwijkingen a.g.v stabiliteitsstudie en uitvoeringsmethodes kunnen nog voorkomen.



VERKOOPPLAN


LOT 40 - voorgevel

Schaal 1/75

.danneels
 WE BUILD PEOPLE HAPPY

GC
 ARCHITECTEN

Bouwheer: Bouwkantoor Danneels
 Danneels
 Bouwplaats: VK Droogte lot 40
 9940 Evergem
 Opp. Perceel: 280m²

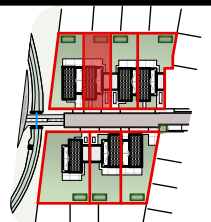

+8,65



+5,59



+5,85




+2,84



+2,85



+0,00

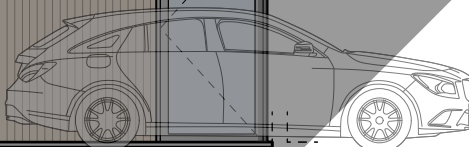

De getekende meubels zijn slechts indicatief en maken geen deel uit van de verkoopovereenkomst. Deze tekeningen en de maatvoering hierop is indicatief. Afwijkingen a.g.v stabiliteitsstudie en uitvoeringsmethodes kunnen nog voorkomen.



VERKOOPPLAN


LOT 40 - rechter zijgevel


Schaal 1/75

.danneels
WE BUILD PEOPLE HAPPY

GC
ARCHITECTEN

Bouwheer: Bouwkantoor Danneels
Bouwplaats: VK Droogte lot 40 9940 Evergem
Opp. Perceel: 280m²

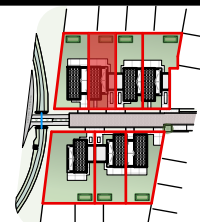

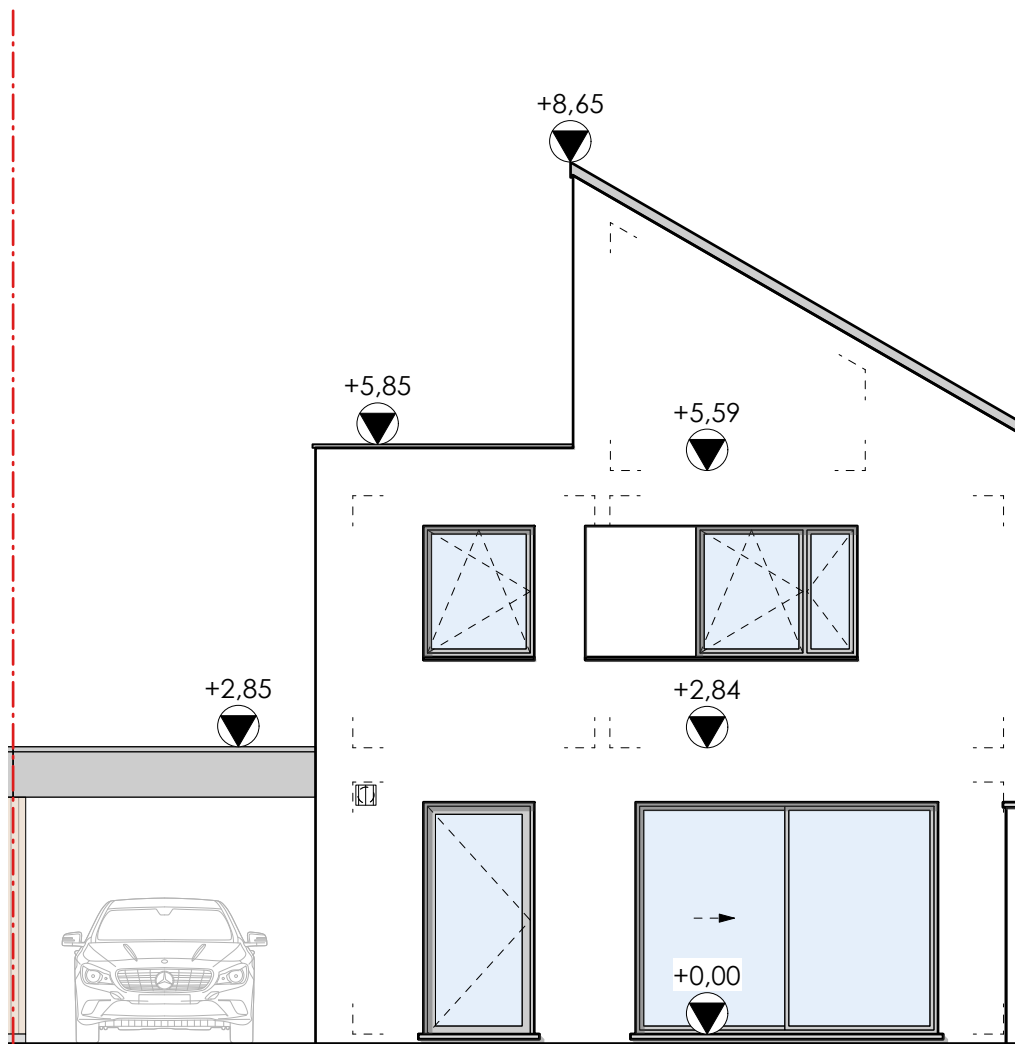

De getekende meubels zijn slechts indicatief en maken geen deel uit van de verkoopovereenkomst.
 Deze tekeningen en de maatvoering hierop is indicatief.
 Afwijkingen a.g.v stabiliteitsstudie en uitvoeringsmethodes kunnen nog voorkomen.



VERKOOPPLAN


LOT 40 - achtergevel


Schaal 1/75

.danneels
 WE BUILD PEOPLE HAPPY

GC
 ARCHITECTEN

Bouwheer: Bouwkantoor Danneels
 Bouwplaats: VK Droogte lot 40 9940 Evergem
 Opp. Perceel: 280m²

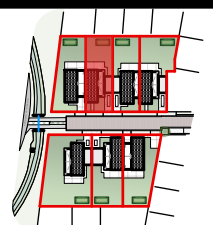

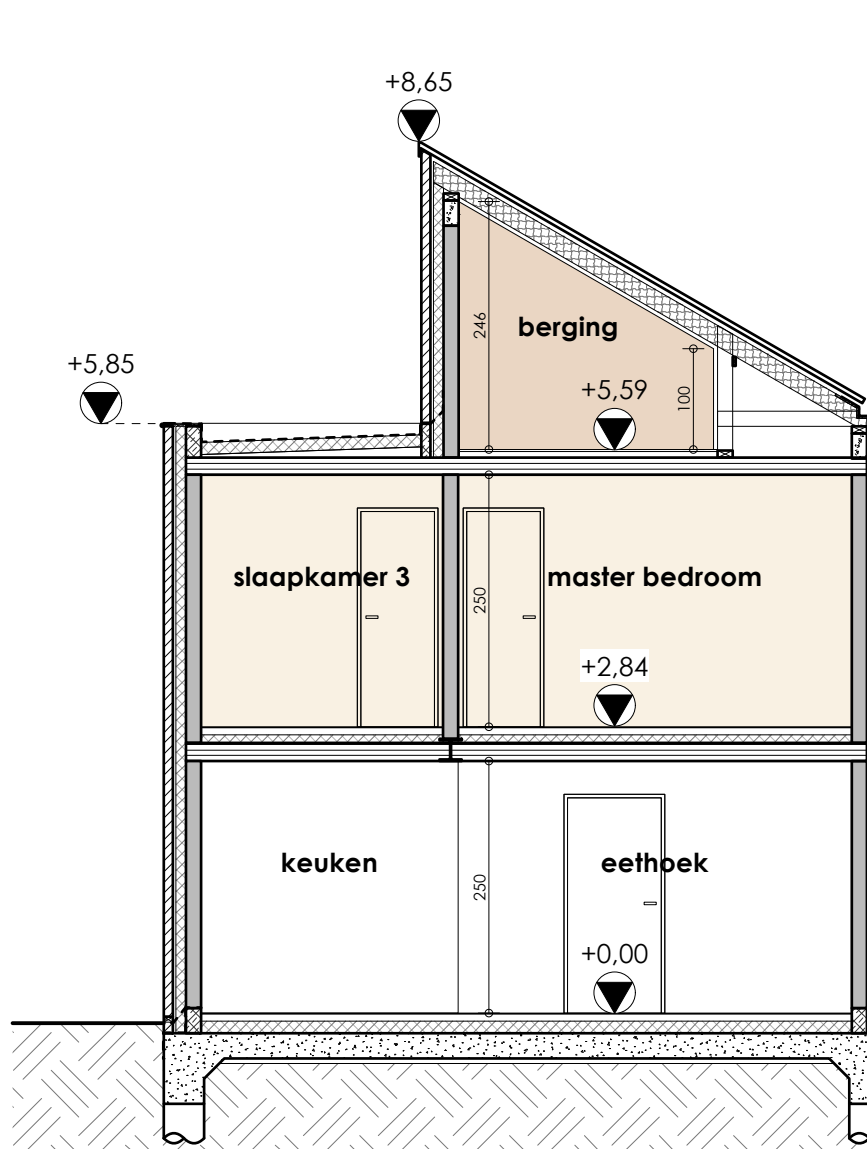

De getekende meubels zijn slechts indicatief en maken geen deel uit van de verkoopovereenkomst.
 Deze tekeningen en de maatvoering hierop is indicatief.
 Afwijkingen a.g.v stabiliteitsstudie en uitvoeringsmethodes kunnen nog voorkomen.



VERKOOPPLAN

LOT 40 - snede AA

Schaal 1/75

.danneels
 WE BUILD PEOPLE HAPPY

GC
 ARCHITECTEN

Bouwheer: Bouwkantoor Danneels
 Danneels
 Bouwplaats: VK Droogte lot 40
 9940 Evergem
 Opp. Perceel: 280m²

