


De getekende meubels zijn slechts indicatief en maken geen deel uit van de verkoopovereenkomst.
 Deze tekeningen en de maatvoering hierop is indicatief.
 Afwijkingen a.g.v stabiliteitsstudie en uitvoeringsmethodes kunnen nog voorkomen.

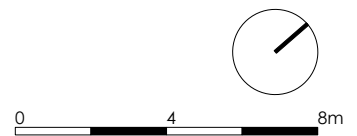

VERKOOPPLAN


LOT 41 - inplantingsplan


Schaal 1/200

.danneels
 WE BUILD PEOPLE HAPPY


GC
 ARCHITECTEN

Bouwheer: Bouwkantoor Danneels
 Danneels
 Bouwplaats: VK Droogte lot 41
 9940 Evergem
 Opp. Perceel: 280m²

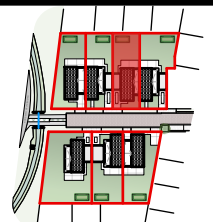

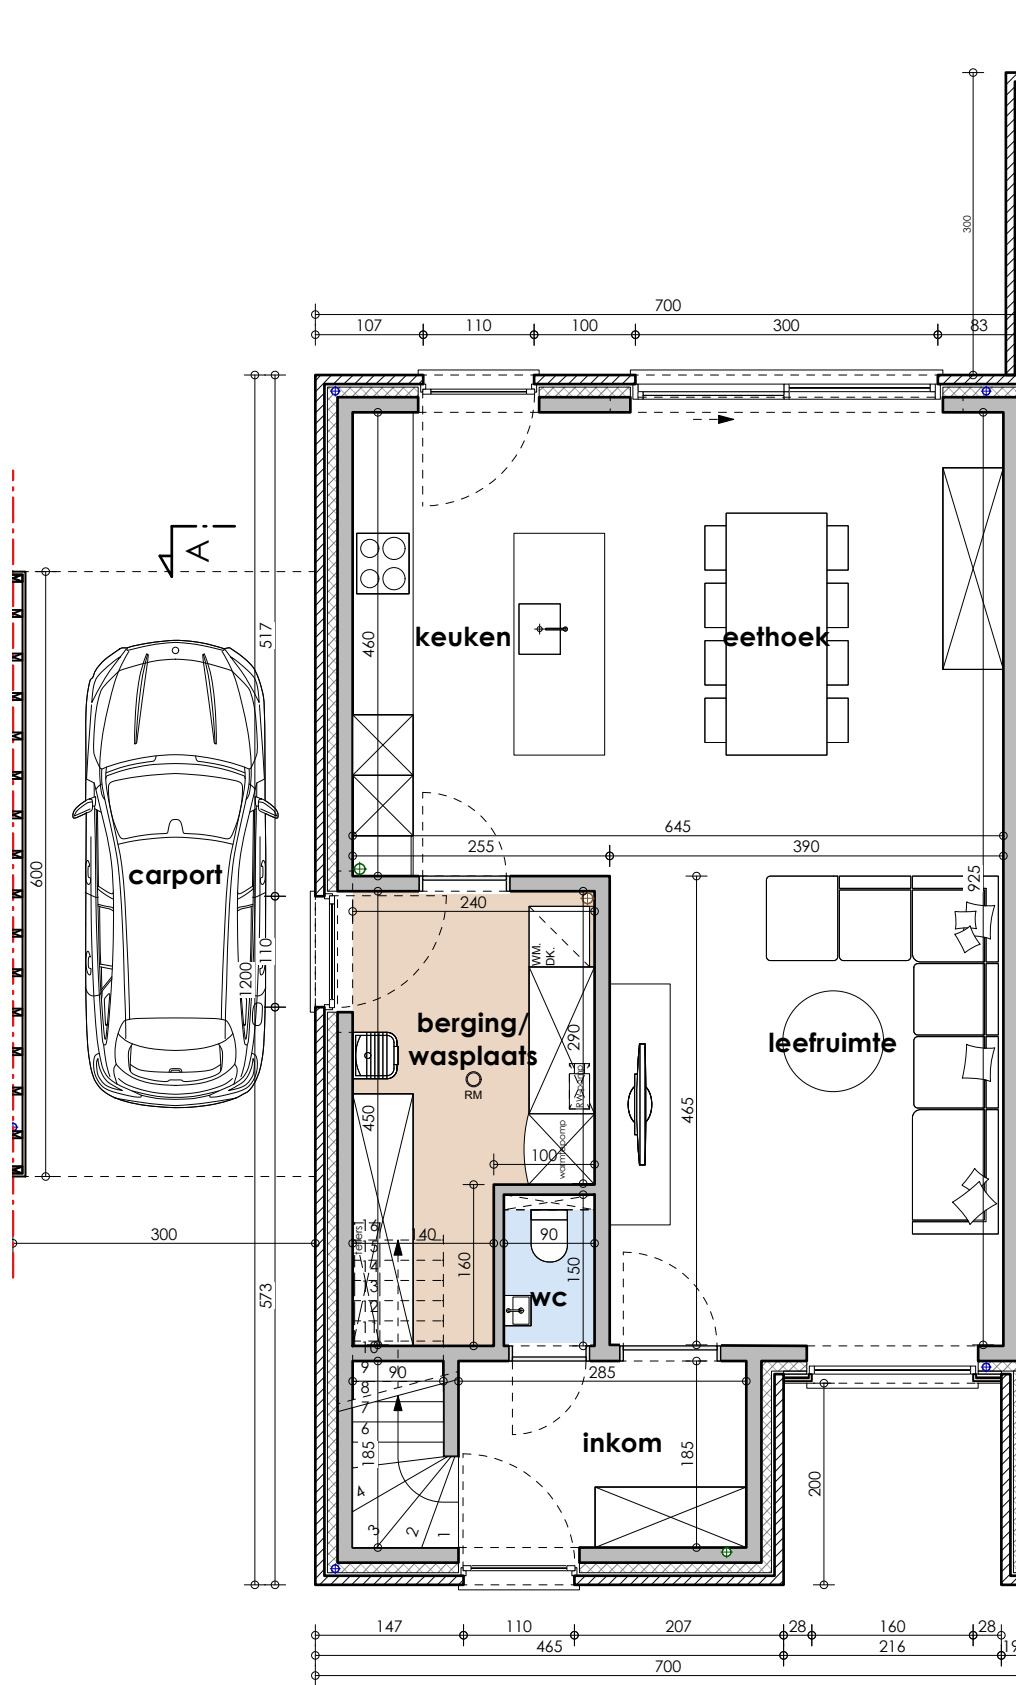

De getekende meubels zijn slechts indicatief en maken geen deel uit van de verkoopovereenkomst.
 Deze tekeningen en de maatvoering hierop is indicatief.
 Afwijkingen a.g.v stabiliteitsstudie en uitvoeringsmethodes kunnen nog voorkomen.

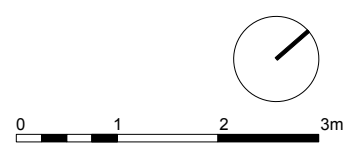

VERKOOPPLAN


LOT 41 - gelijkvloers


Schaal 1/75

.danneels
 WE BUILD PEOPLE HAPPY


GC
 ARCHITECTEN

Bouwheer: Bouwkantoor Danneels
 Bouwplaats: VK Droogte lot 41 9940 Evergem
 Opp. Perceel: 280m²

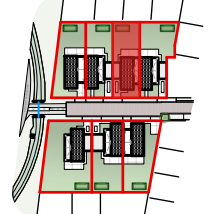

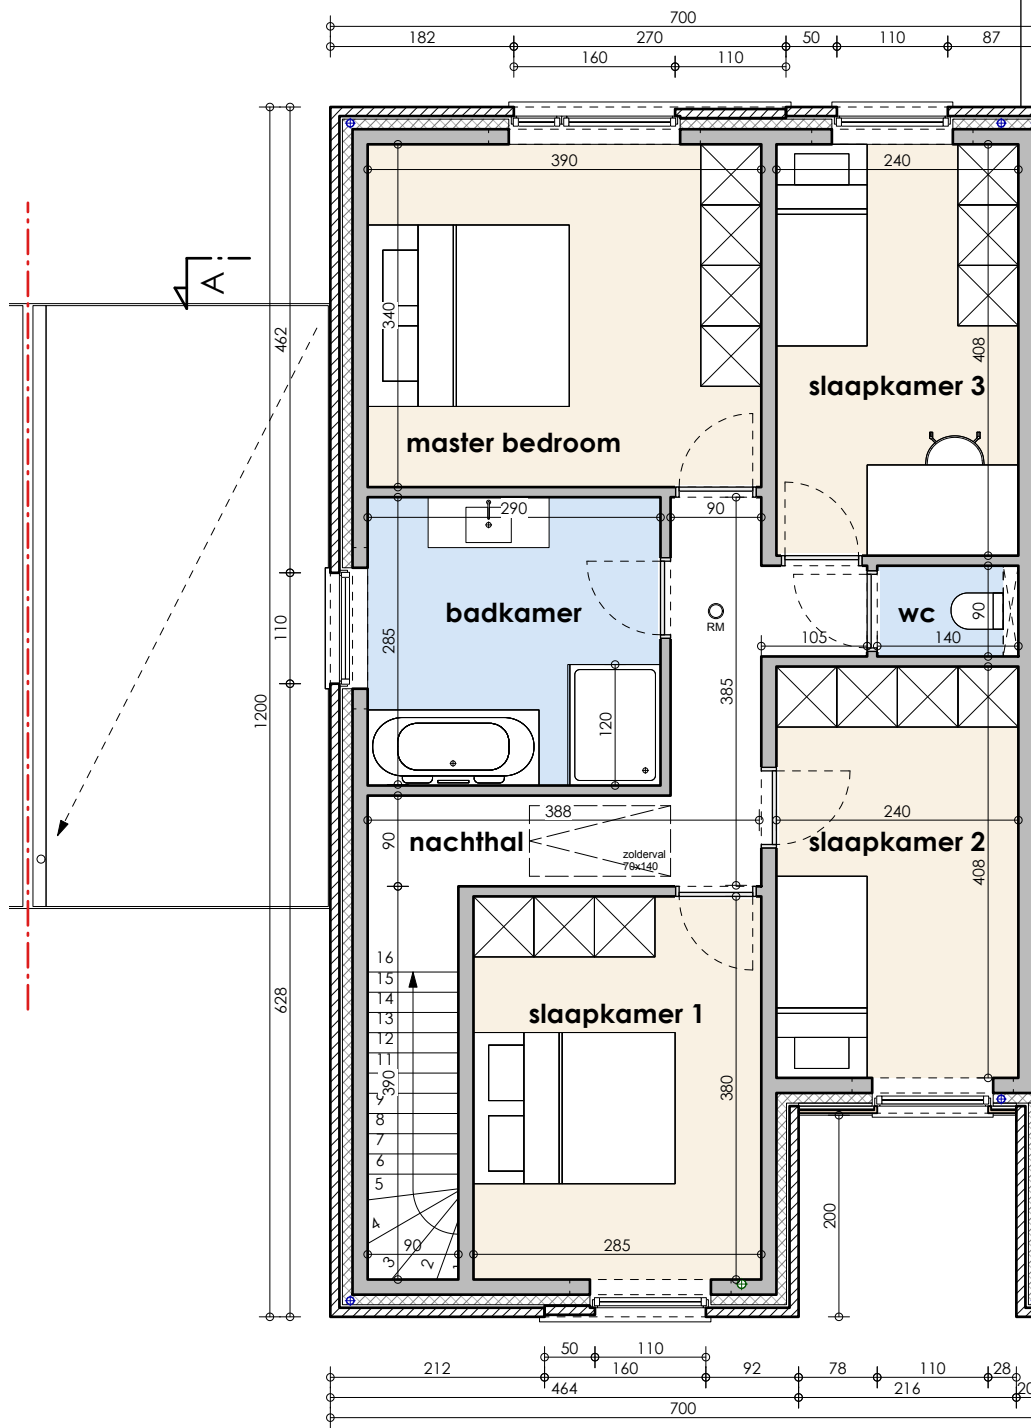

De getekende meubels zijn slechts indicatief en maken geen deel uit van de verkoopovereenkomst.
 Deze tekeningen en de maatvoering hierop is indicatief.
 Afwijkingen a.g.v stabiliteitsstudie en uitvoeringsmethodes kunnen nog voorkomen.

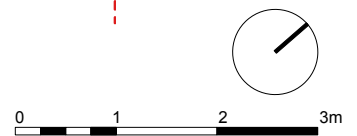

VERKOOPPLAN


LOT 41 - verdieping 1


Schaal 1/75

.danneels
 WE BUILD PEOPLE HAPPY


GC
 ARCHITECTEN

Bouwheer: Bouwkantoor Danneels
 Danneels
 Bouwplaats: VK Droogte lot 41
 9940 Evergem
 Opp. Perceel: 280m²

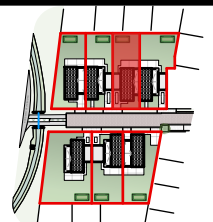

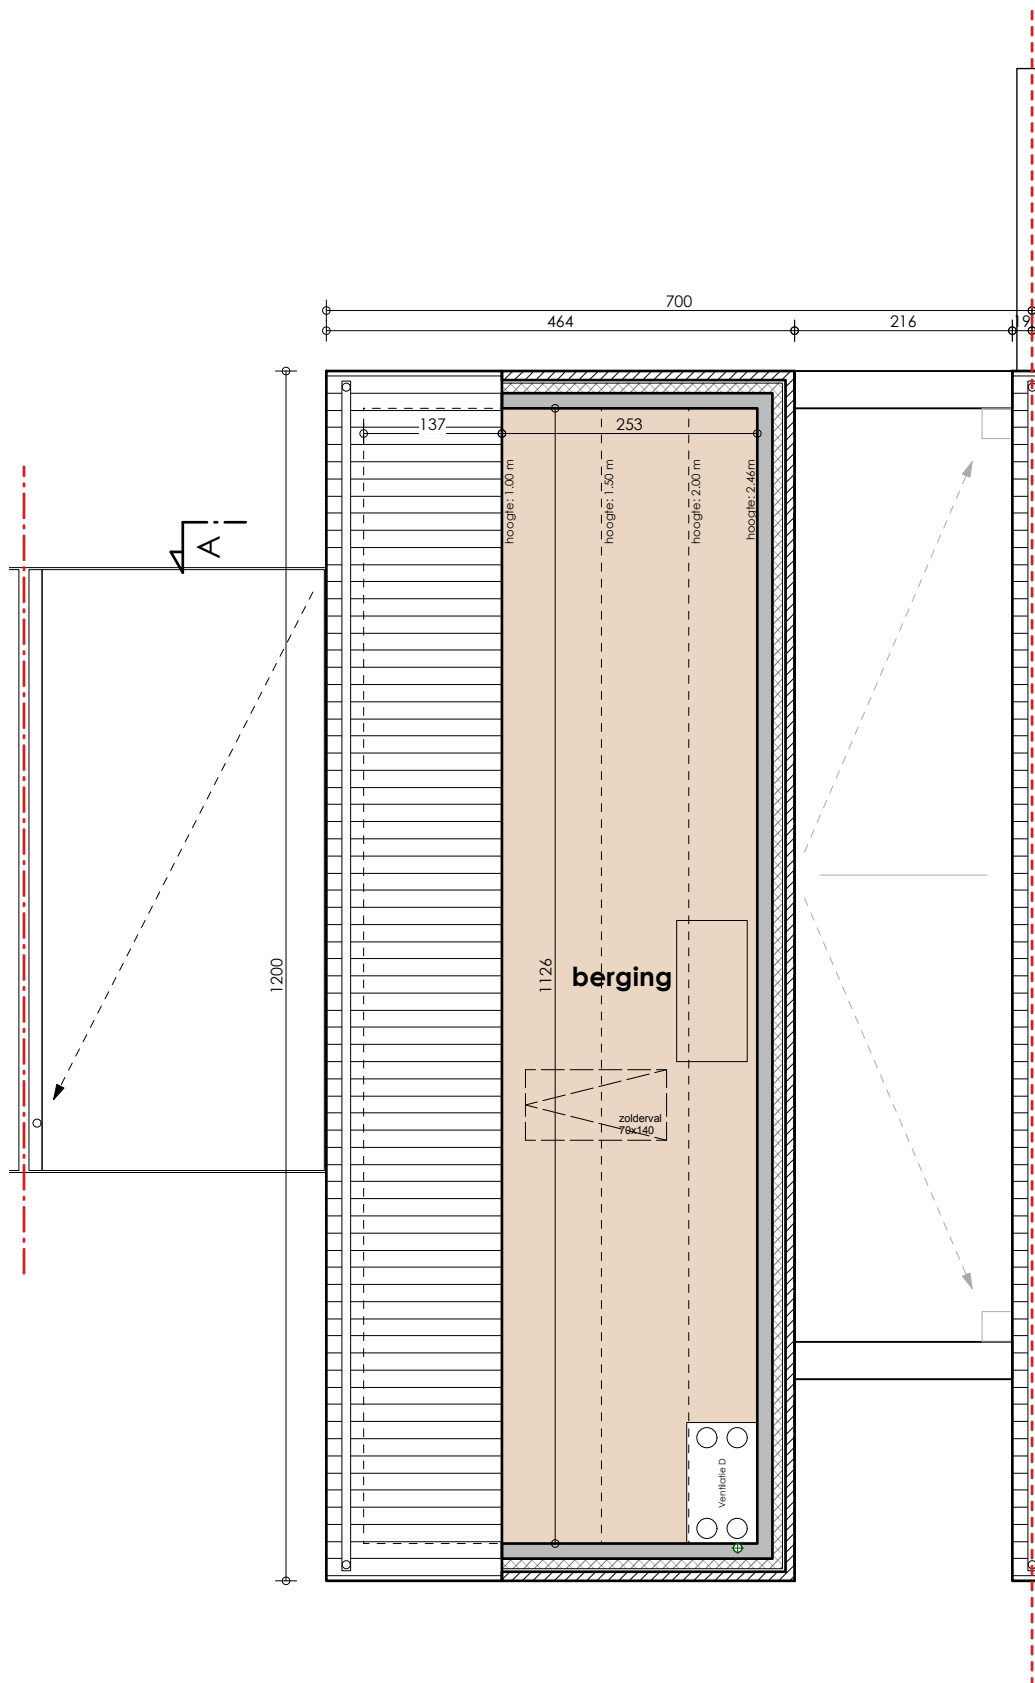

De getekende meubels zijn slechts indicatief en maken geen deel uit van de verkoopovereenkomst.
 Deze tekeningen en de maatvoering hierop is indicatief.
 Afwijkingen a.g.v stabiliteitsstudie en uitvoeringsmethodes kunnen nog voorkomen.

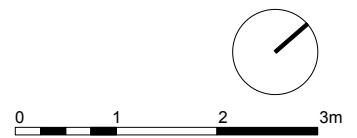

VERKOOPPLAN


LOT 41 - verdieping 2


Schaal 1/75

.danneels
 WE BUILD PEOPLE HAPPY

GC
 ARCHITECTEN

Bouwheer: Bouwkantoor Danneels
 Danneels
 Bouwplaats: VK Droogte lot 41
 9940 Evergem
 Opp. Perceel: 280m²

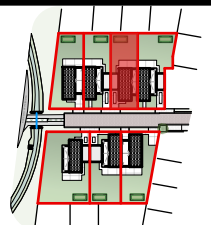

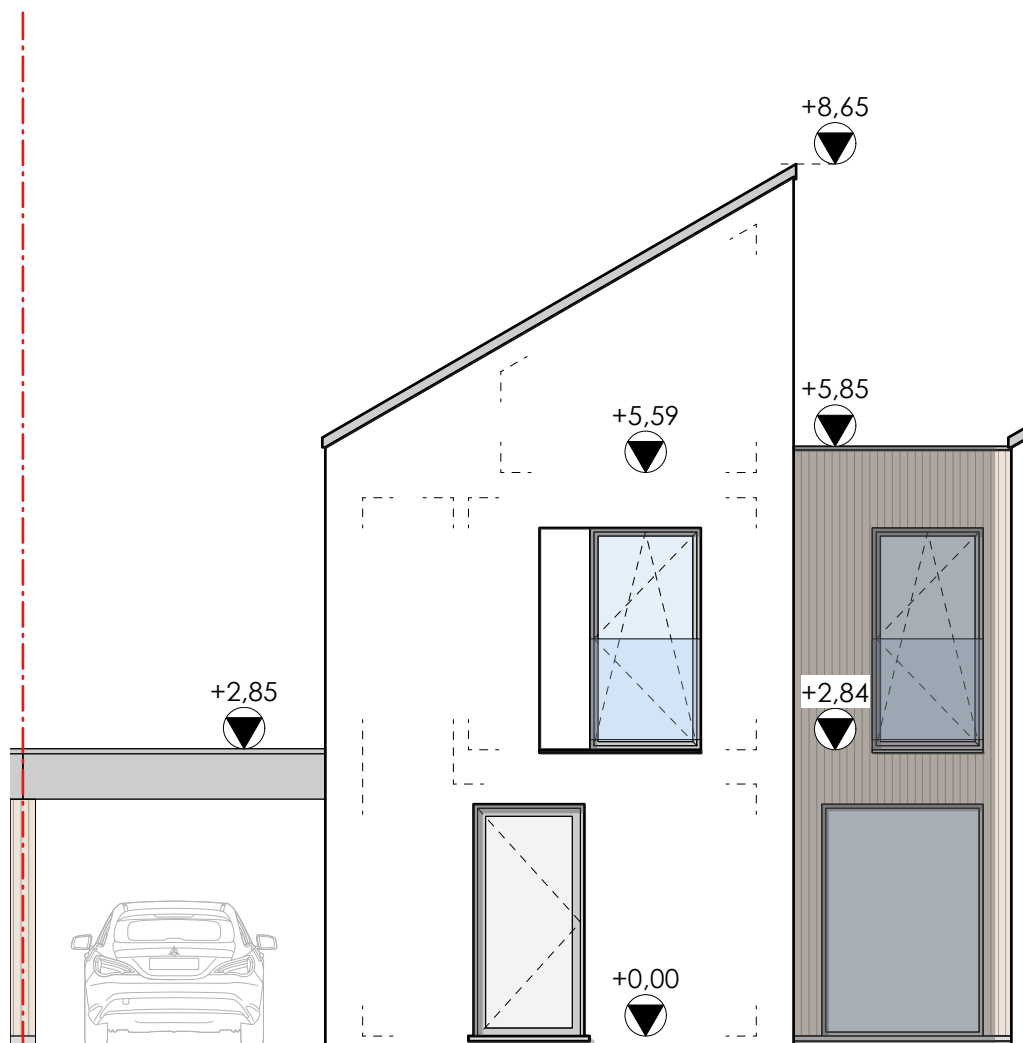

De getekende meubels zijn slechts indicatief en maken geen deel uit van de verkoopovereenkomst.
 Deze tekeningen en de maatvoering hierop is indicatief.
 Afwijkingen a.g.v stabiliteitsstudie en uitvoeringsmethodes kunnen nog voorkomen.



VERKOOPPLAN


LOT 41 - voorgevel


Schaal 1/75

.danneels
 WE BUILD PEOPLE HAPPY

GC
 ARCHITECTEN

Bouwheer: Bouwkantoor Danneels
 Danneels
 Bouwplaats: VK Droogte lot 41
 9940 Evergem
 Opp. Perceel: 280m²

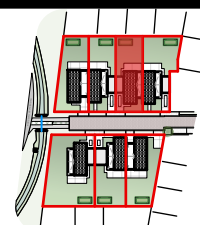

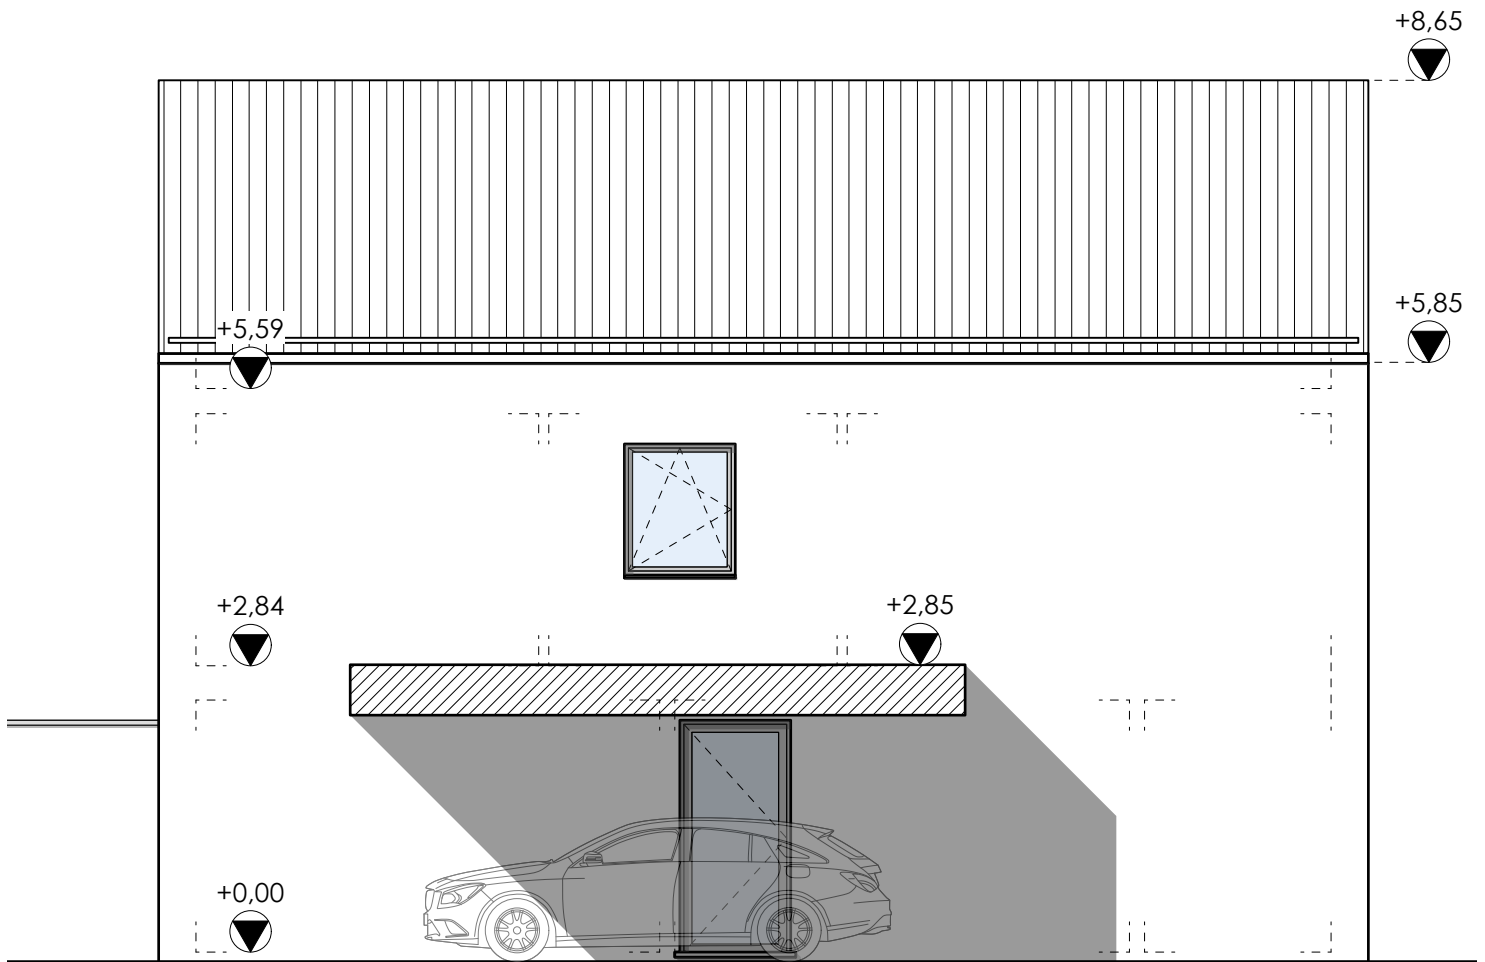

De getekende meubels zijn slechts indicatief en maken geen deel uit van de verkoopovereenkomst.
 Deze tekeningen en de maatvoering hierop is indicatief.
 Afwijkingen a.g.v stabiliteitsstudie en uitvoeringsmethodes kunnen nog voorkomen.



VERKOOPPLAN


LOT 41 - linker zijgevel


Schaal 1/75

.danneels
 WE BUILD PEOPLE HAPPY

GC
 ARCHITECTEN

Bouwheer: Bouwkantoor Danneels
 Danneels
 Bouwplaats: VK Droogte lot 41
 9940 Evergem
 Opp. Perceel: 280m²

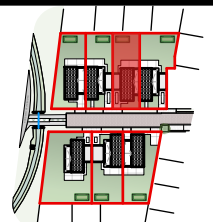

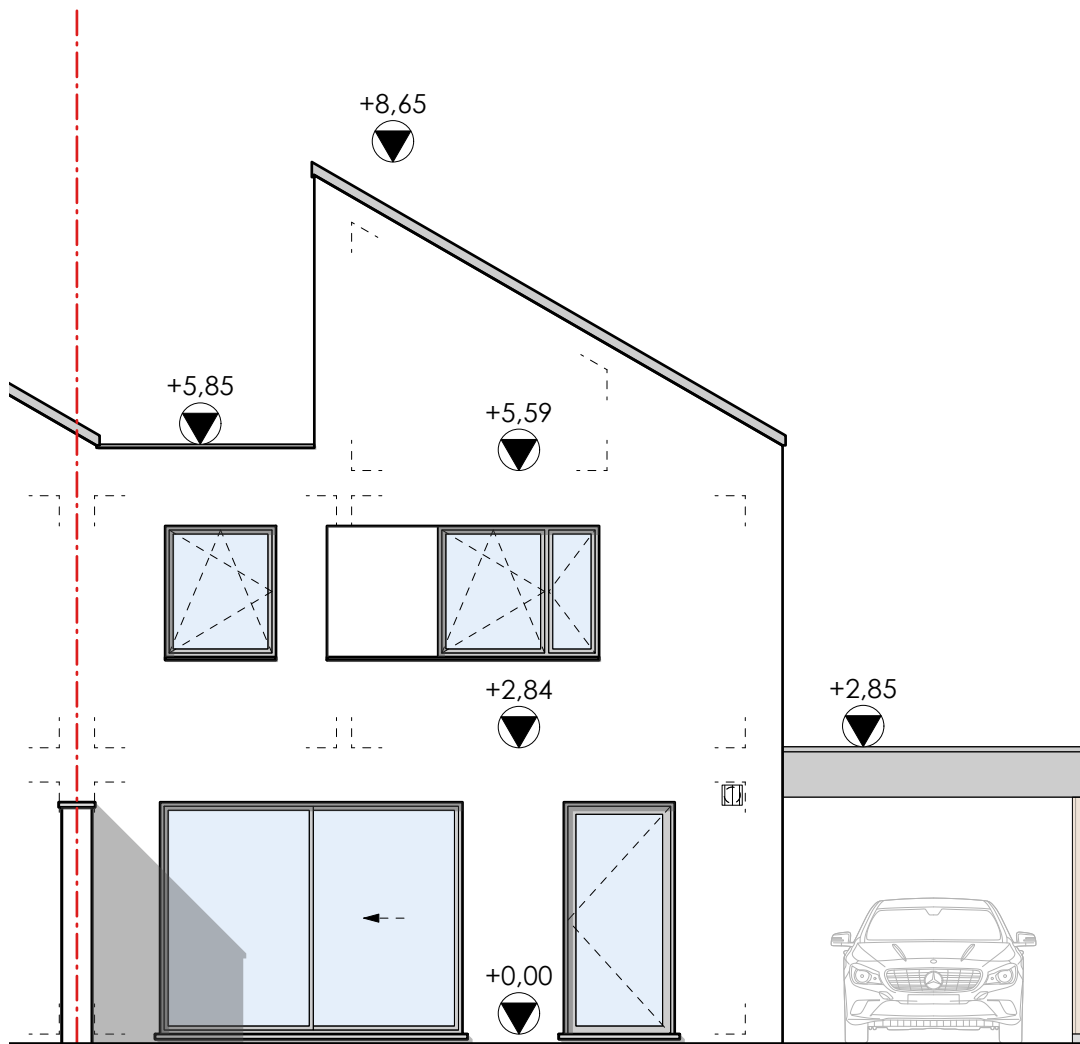

De getekende meubels zijn slechts indicatief en maken geen deel uit van de verkoopovereenkomst.
 Deze tekeningen en de maatvoering hierop is indicatief.
 Afwijkingen a.g.v stabiliteitsstudie en uitvoeringsmethodes kunnen nog voorkomen.



VERKOOPPLAN


LOT 41 - achtergevel


Schaal 1/75

.danneels
 WE BUILD PEOPLE HAPPY

GC
 ARCHITECTEN

Bouwheer: Bouwkantoor Danneels
 Bouwplaats: VK Droogte lot 41 9940 Evergem
 Opp. Perceel: 280m²

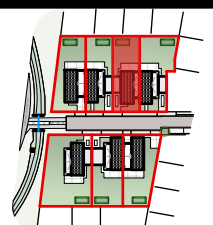

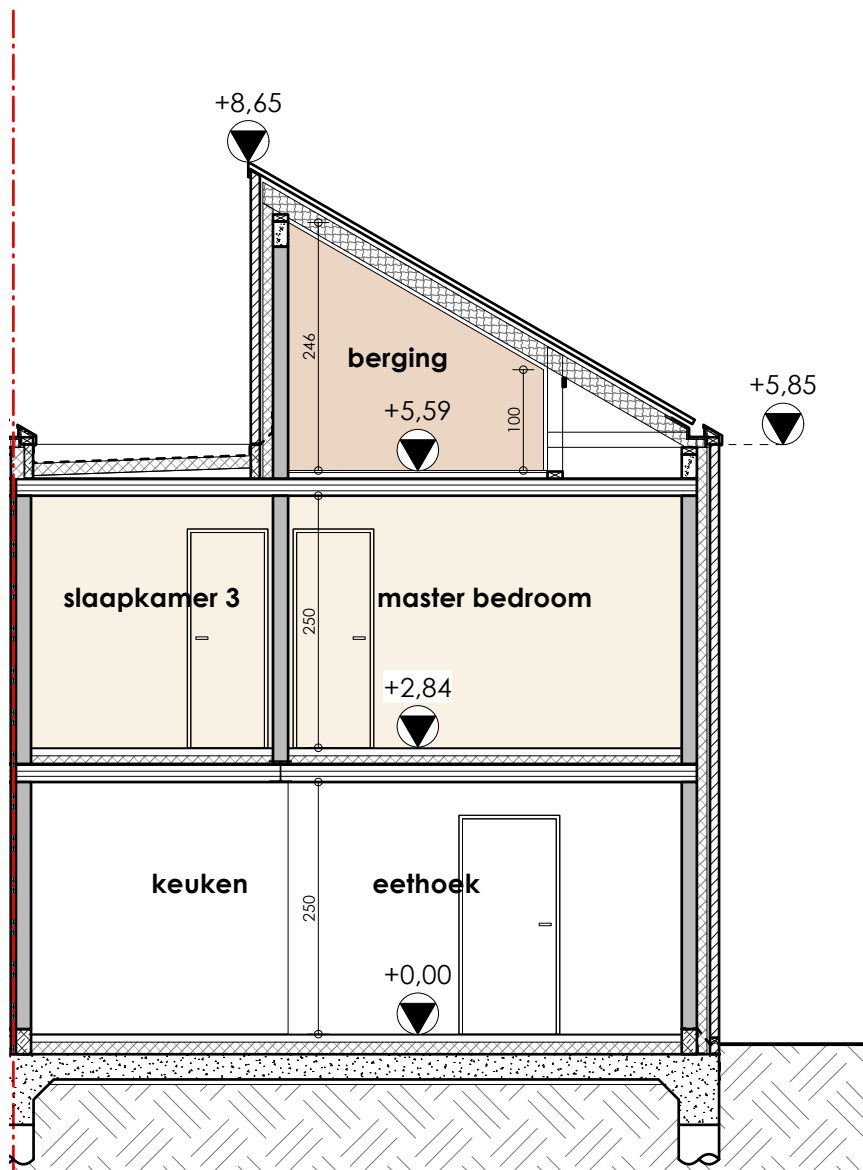

De getekende meubels zijn slechts indicatief en maken geen deel uit van de verkoopovereenkomst.
 Deze tekeningen en de maatvoering hierop is indicatief.
 Afwijkingen a.g.v stabiliteitsstudie en uitvoeringsmethodes kunnen nog voorkomen.



VERKOOPPLAN

LOT 41 - snede AA

Schaal 1/75

.danneels
 WE BUILD PEOPLE HAPPY

GC
 ARCHITECTEN

Bouwheer: Bouwkantoor Danneels
 Danneels
 Bouwplaats: VK Droogte lot 41
 9940 Evergem
 Opp. Perceel: 280m²

