

LOT 37
sectie C, nr(s) 1367x2

LOT 37
1e afdeling, sectie C, nr(s) 1367w2

LOT 37
1e afdeling, sectie C, nr(s) 1367v2

LOT 63
1e afdeling, sectie C, nr(s) 1367k4

LOT 41
1e afd, sectie C,
nr(s) 1367b3 + 1367c3
280,00 m²

LOT 42
1e afd, sectie C,
nr(s) 1367d3 + 1367e3
325,63 m²

LOT 62
1e afdeling, sectie C, nr(s) 1367g4 + 1367h4

LOT 61
1e afdeling, sectie C, nr(s) 1367f4

**NIEUW TE
BOUWEN
WONING**

CARPORT

GEMBERWEG

De getekende meubels zijn slechts indicatief en maken geen deel uit van de verkoopovereenkomst.
Deze tekeningen en de maatvoering hierop is indicatief.
Afwijkingen a.g.v stabiliteitsstudie en uitvoeringsmethodes kunnen nog voorkomen.

0 4 8m



VERKOOPPLAN


LOT 42 - inplantingsplan


Schaal 1/200

.danneels
WE BUILD PEOPLE HAPPY

GC
ARCHITECTEN

Bouwheer: Bouwkantoor
Danneels
Bouwplaats: VK Droogte lot 42
9940 Evergem
Opp. Perceel: 326m²

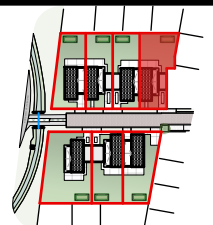

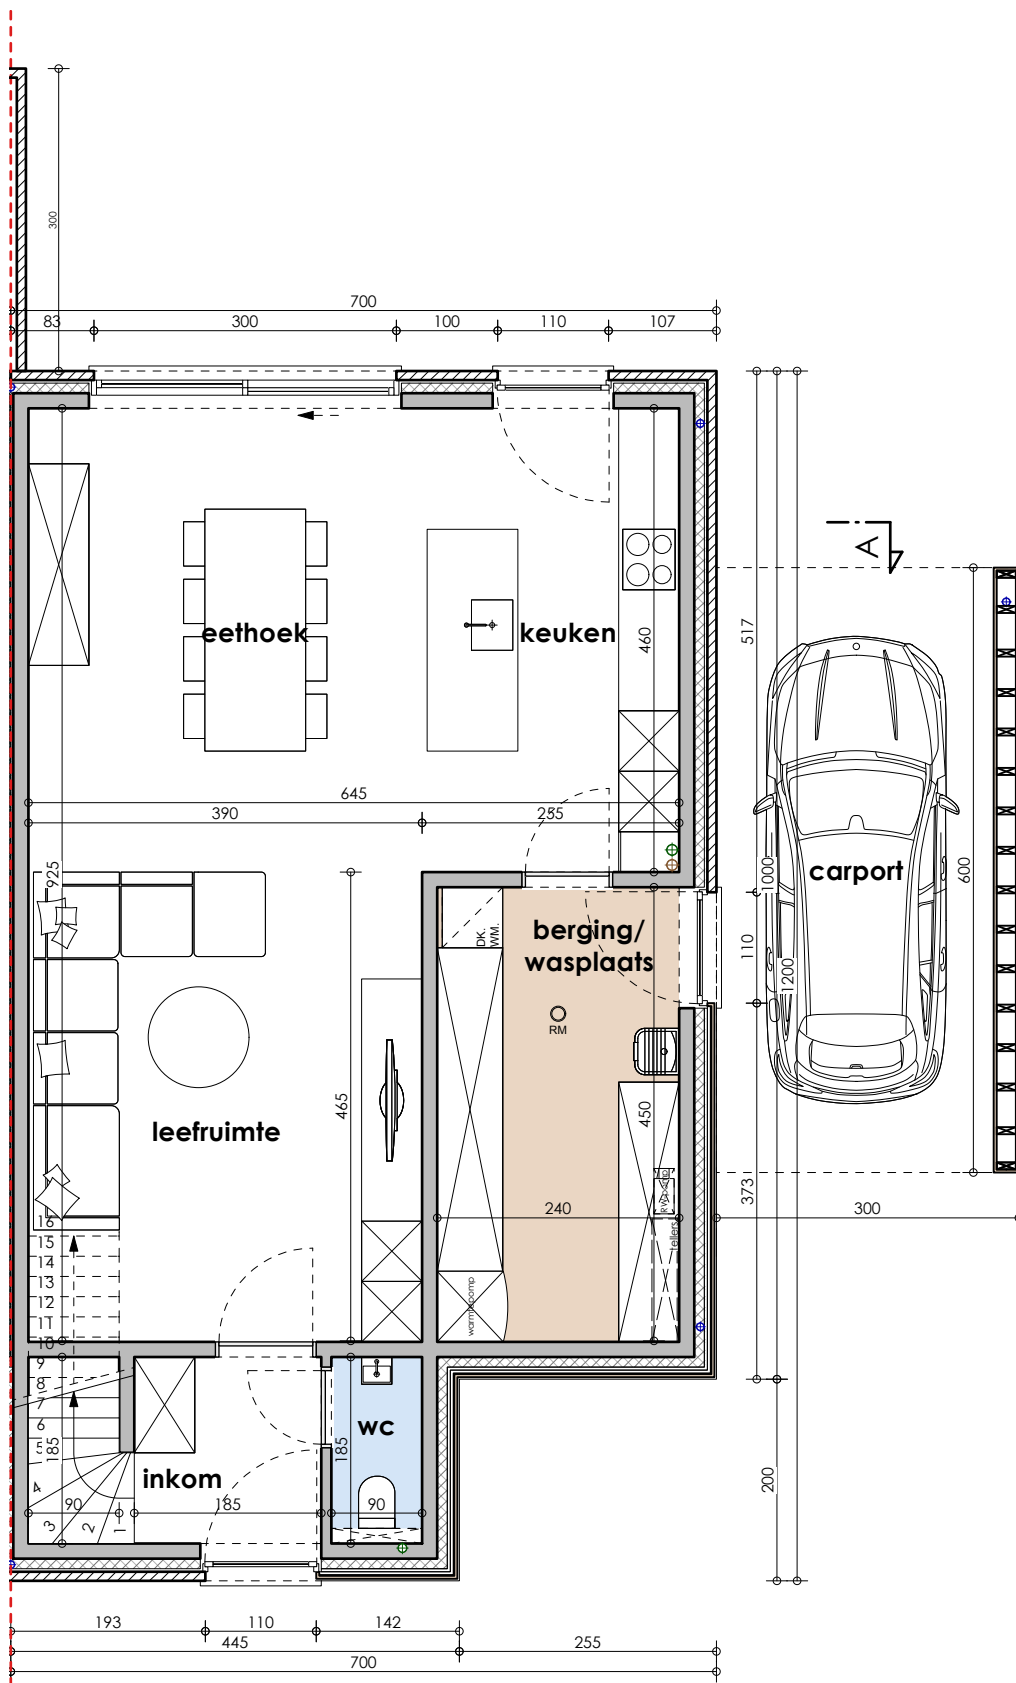

De getekende meubels zijn slechts indicatief en maken geen deel uit van de verkoopovereenkomst.
 Deze tekeningen en de maatvoering hierop is indicatief.
 Afwijkingen a.g.v stabiliteitsstudie en uitvoeringsmethodes kunnen nog voorkomen.



VERKOOPPLAN


LOT 42 - gelijkvloers


Schaal 1/75

.danneels
 WE BUILD PEOPLE HAPPY


GC
 ARCHITECTEN

Bouwheer: Bouwkantoor Danneels
 Bouwplaats: VK Droogte lot 42 9940 Evergem
 Opp. Perceel: 326m²

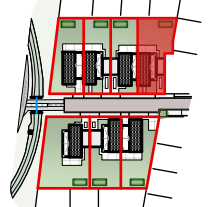

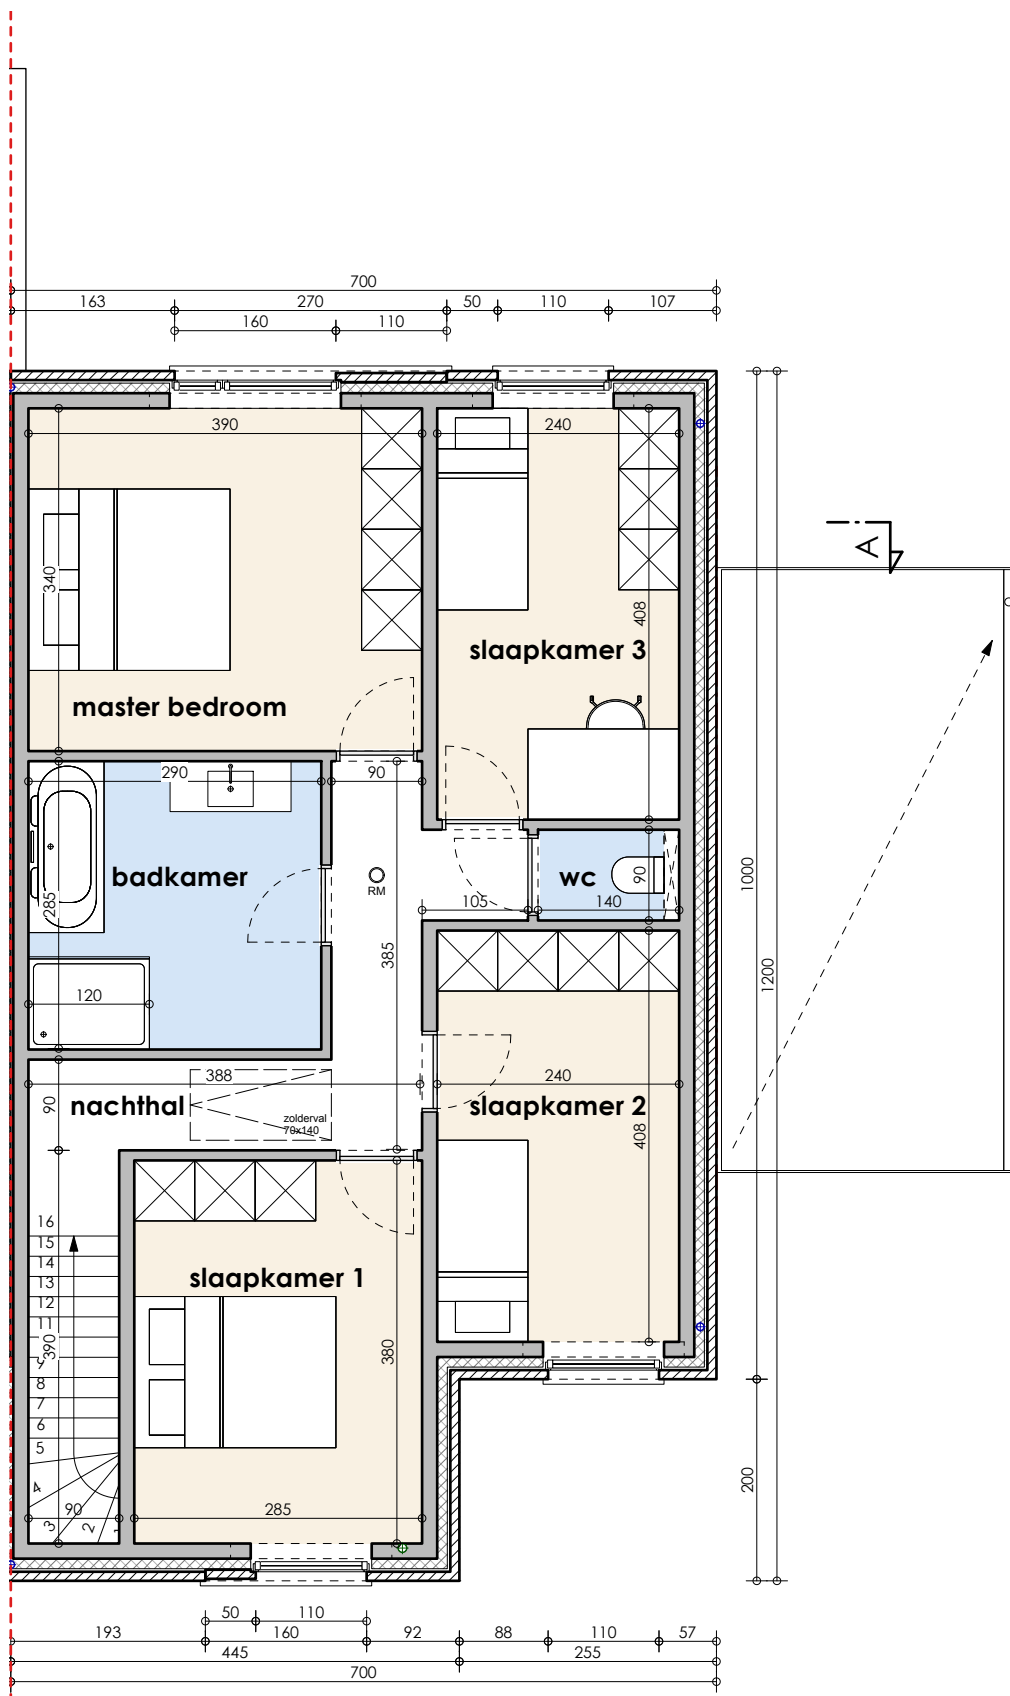

De getekende meubels zijn slechts indicatief en maken geen deel uit van de verkoopovereenkomst.
 Deze tekeningen en de maatvoering hierop is indicatief.
 Afwijkingen a.g.v stabiliteitsstudie en uitvoeringsmethodes kunnen nog voorkomen.

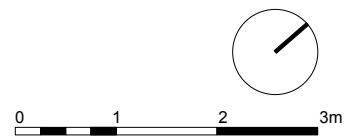

VERKOOPPLAN


LOT 42 - verdieping 1


Schaal 1/75

.danneels
 WE BUILD PEOPLE HAPPY

GC
 ARCHITECTEN

Bouwheer: Bouwkantoor Danneels
 Danneels
 Bouwplaats: VK Droogte lot 42
 9940 Evergem
 Opp. Perceel: 326m²

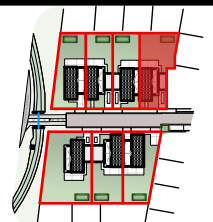

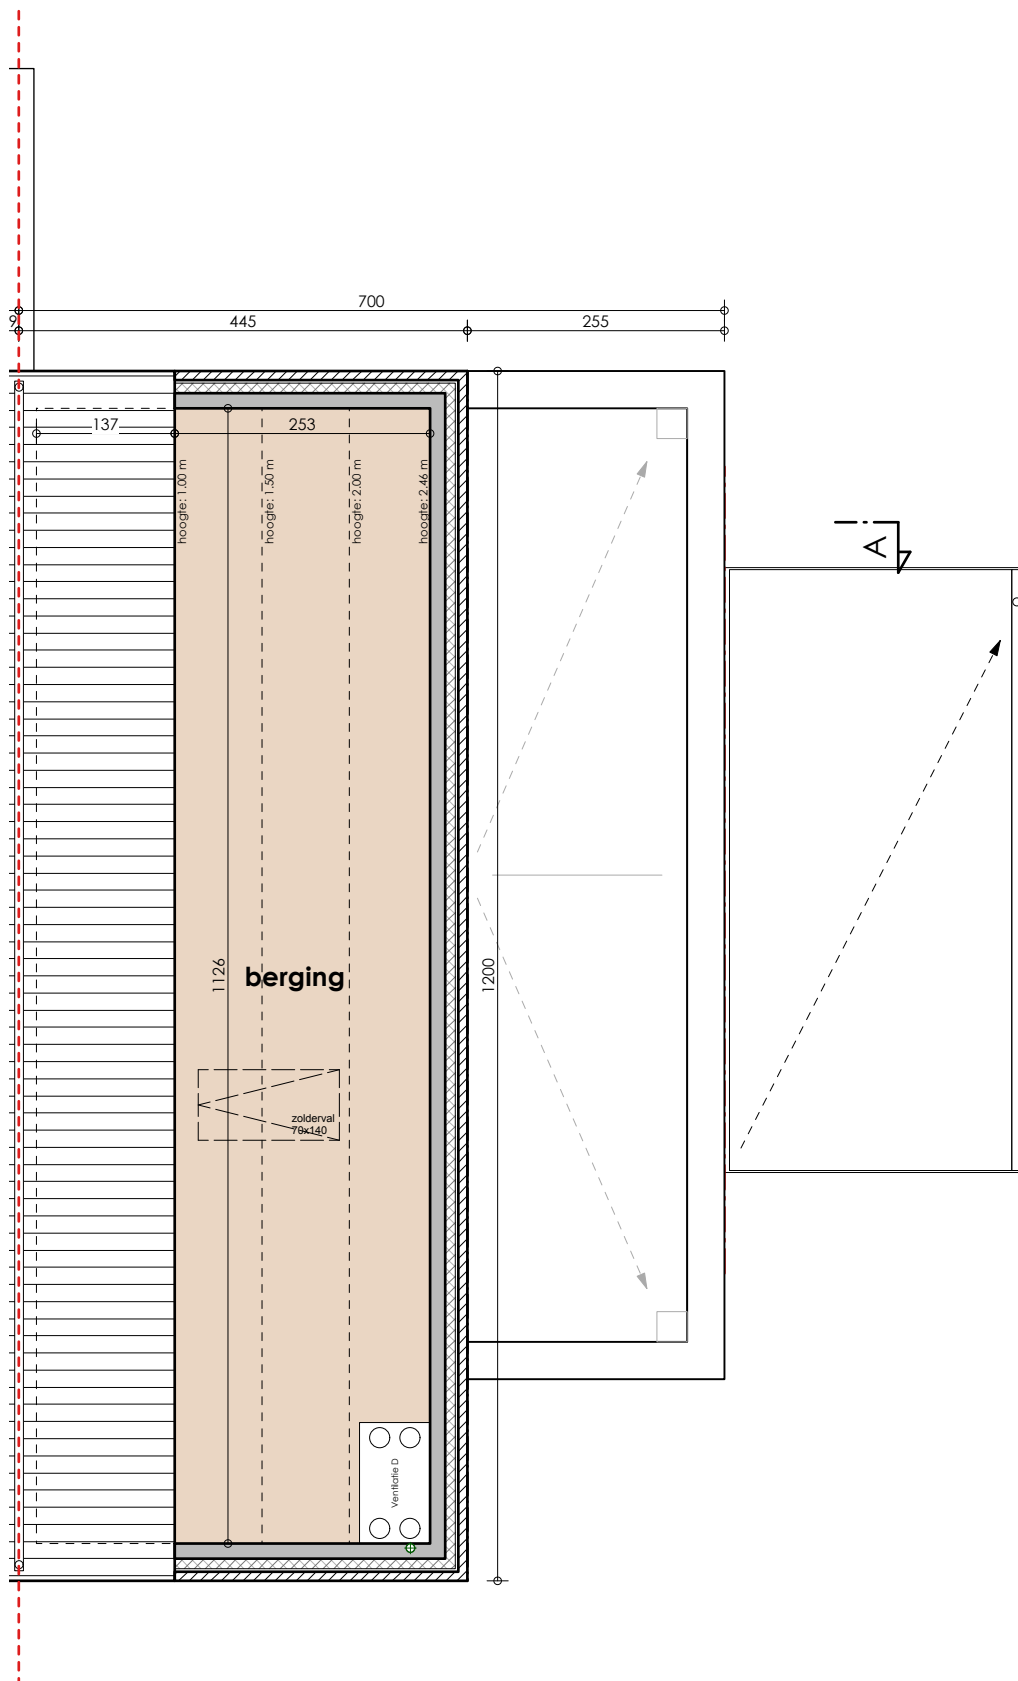

De getekende meubels zijn slechts indicatief en maken geen deel uit van de verkoopovereenkomst.
 Deze tekeningen en de maatvoering hierop is indicatief.
 Afwijkingen a.g.v stabiliteitsstudie en uitvoeringsmethodes kunnen nog voorkomen.



VERKOOPPLAN


LOT 42 - verdieping 2


Schaal 1/75

.danneels
 WE BUILD PEOPLE HAPPY

GC
 ARCHITECTEN

Bouwheer: Bouwkantoor Danneels
 Bouwplaats: VK Droogte lot 42 9940 Evergem
 Opp. Perceel: 326m²

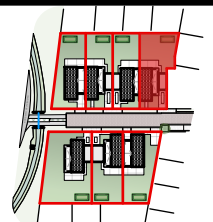

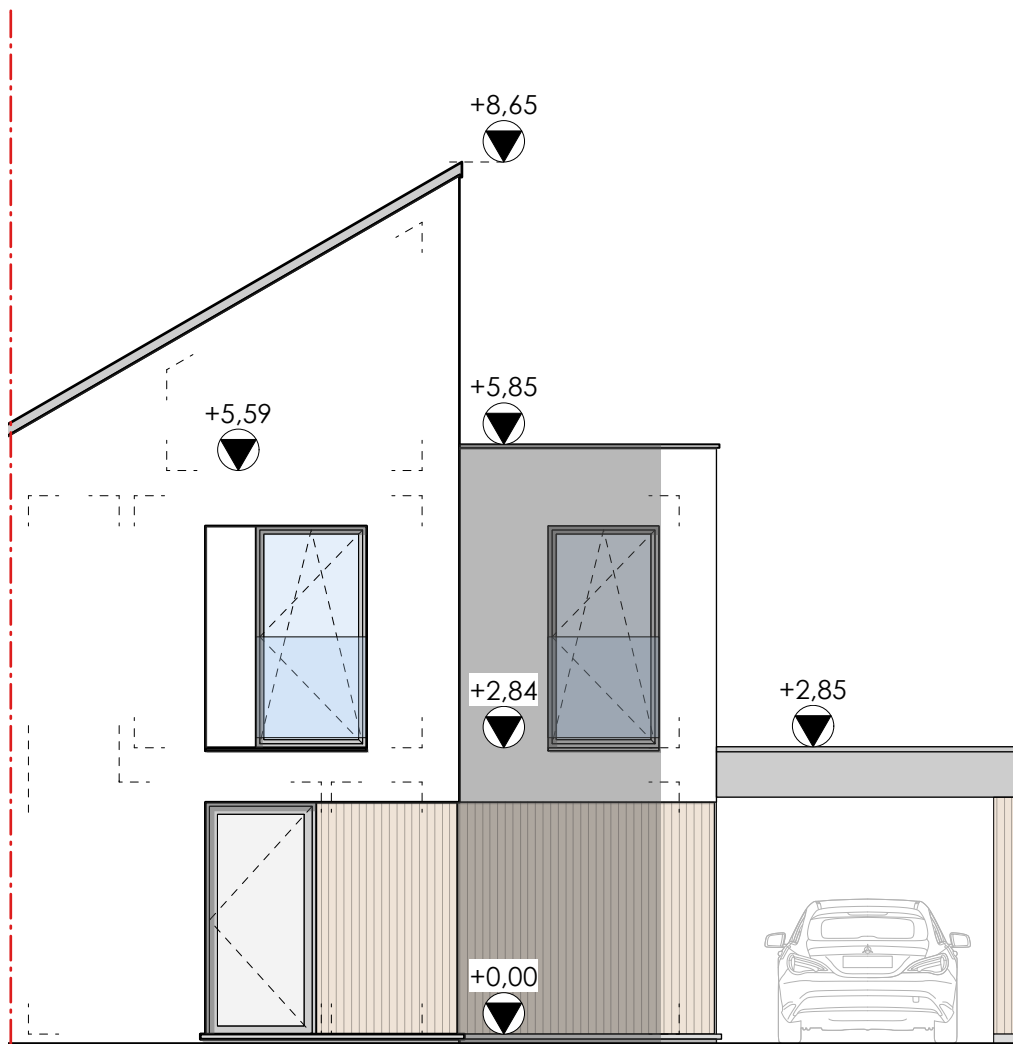

De getekende meubels zijn slechts indicatief en maken geen deel uit van de verkoopovereenkomst.
 Deze tekeningen en de maatvoering hierop is indicatief.
 Afwijkingen a.g.v stabiliteitsstudie en uitvoeringsmethodes kunnen nog voorkomen.



VERKOOPPLAN


LOT 42 - voorgevel


Schaal 1/75

.danneels
 WE BUILD PEOPLE HAPPY

GC
 ARCHITECTEN

Bouwheer: Bouwkantoor Danneels
 Danneels
 Bouwplaats: VK Droogte lot 42
 9940 Evergem
 Opp. Perceel: 326m²

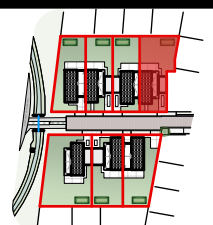

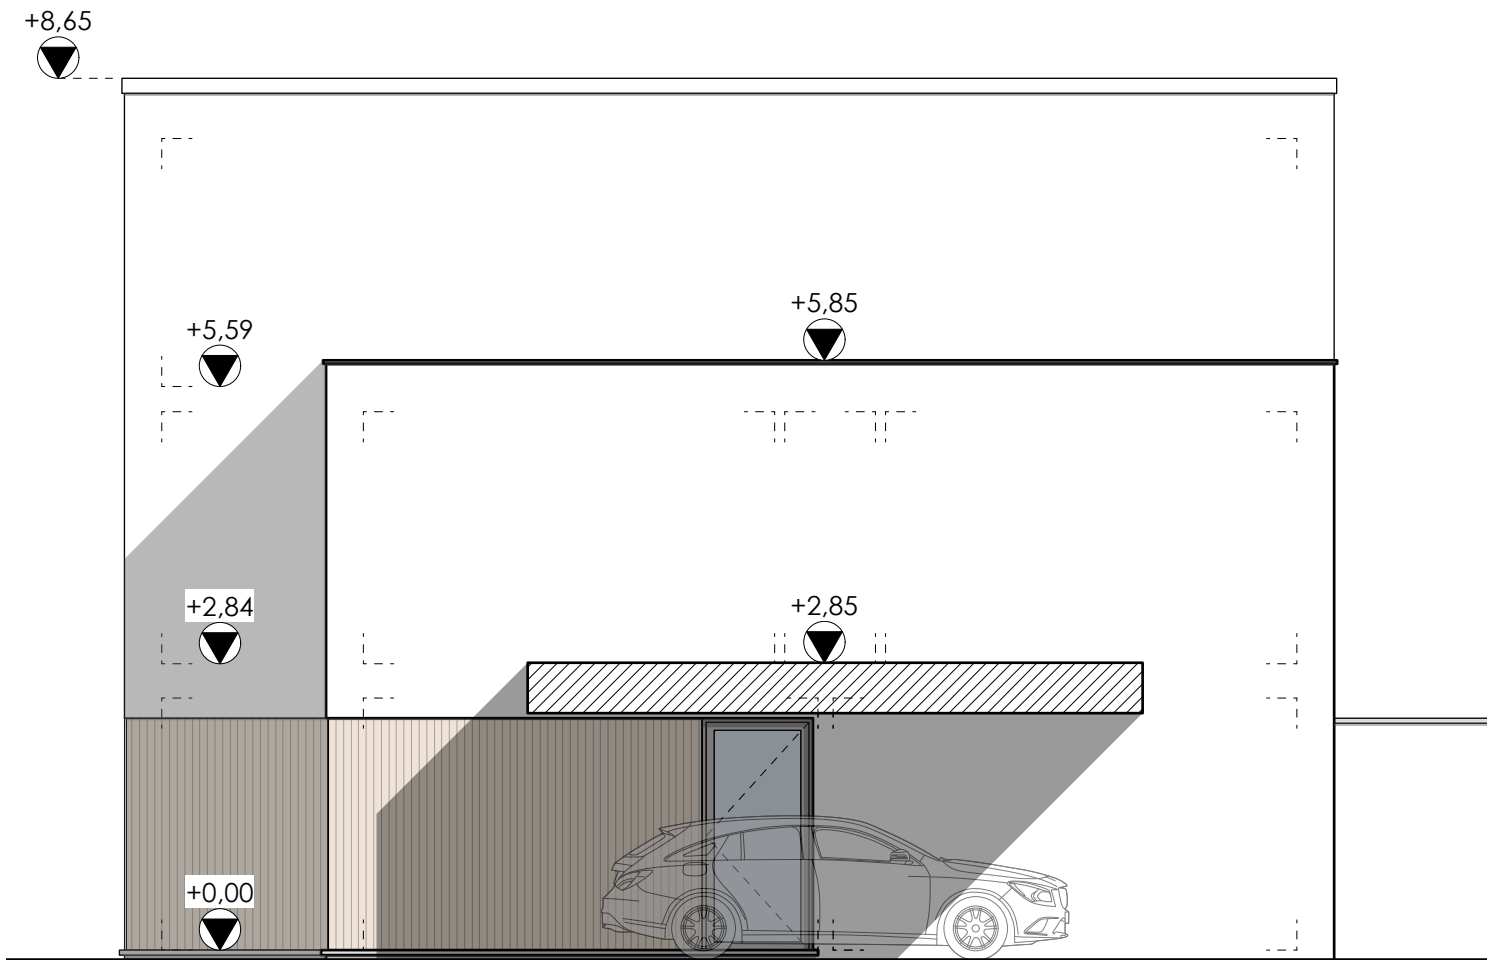

De getekende meubels zijn slechts indicatief en maken geen deel uit van de verkoopovereenkomst.
 Deze tekeningen en de maatvoering hierop is indicatief.
 Afwijkingen a.g.v stabiliteitsstudie en uitvoeringsmethodes kunnen nog voorkomen.



VERKOOPPLAN


LOT 42 - rechter zijgevel


Schaal 1/75

.danneels
 WE BUILD PEOPLE HAPPY

GC
 ARCHITECTEN

Bouwheer: Bouwkantoor Danneels
 Danneels
 Bouwplaats: VK Droogte lot 42
 9940 Evergem
 Opp. Perceel: 326m²

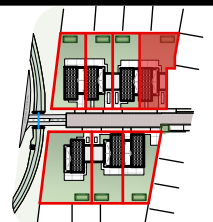

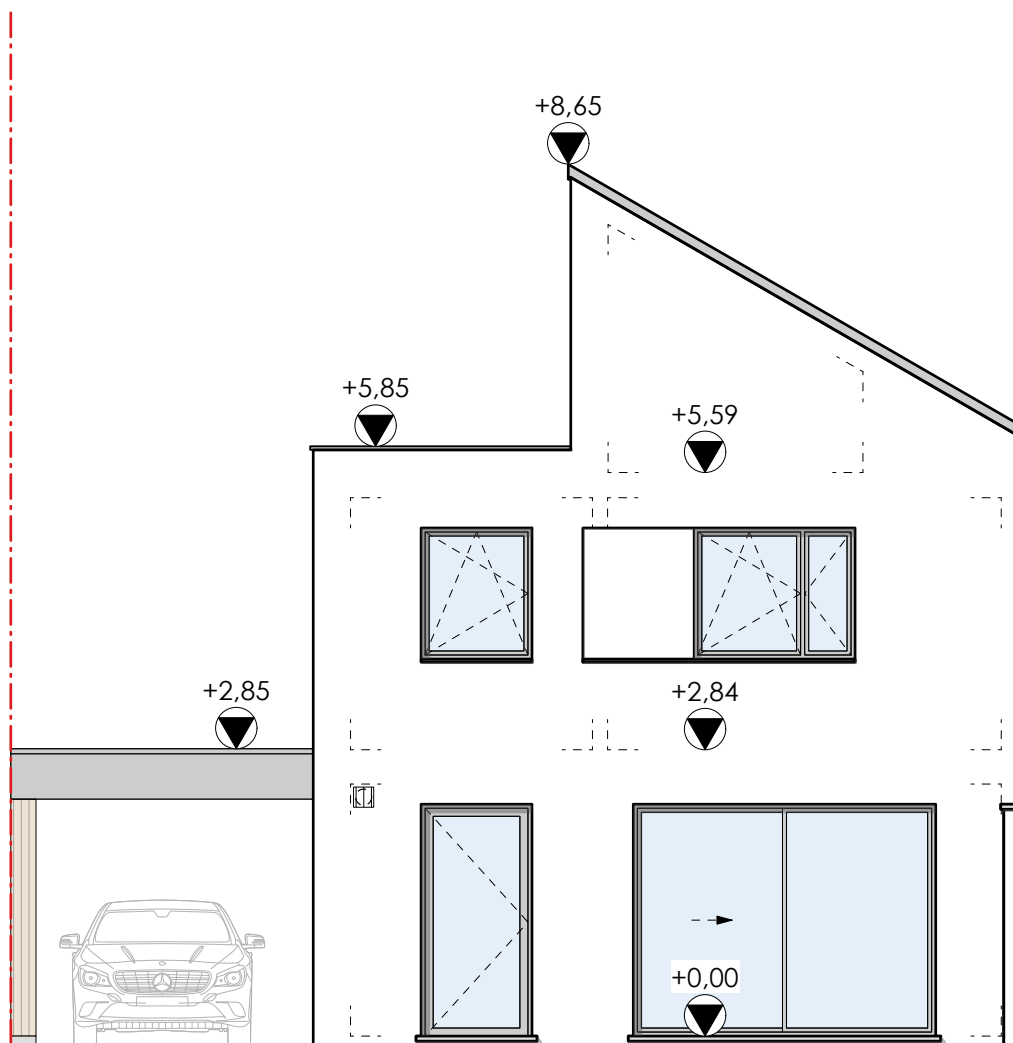

De getekende meubels zijn slechts indicatief en maken geen deel uit van de verkoopovereenkomst.
 Deze tekeningen en de maatvoering hierop is indicatief.
 Afwijkingen a.g.v stabiliteitsstudie en uitvoeringsmethodes kunnen nog voorkomen.



VERKOOPPLAN


LOT 42 - achtergevel


Schaal 1/75

.danneels
 WE BUILD PEOPLE HAPPY

GC
 ARCHITECTEN

Bouwheer: Bouwkantoor Danneels
 Danneels
 Bouwplaats: VK Droogte lot 42
 9940 Evergem
 Opp. Perceel: 326m²

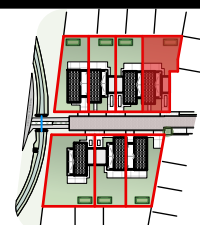

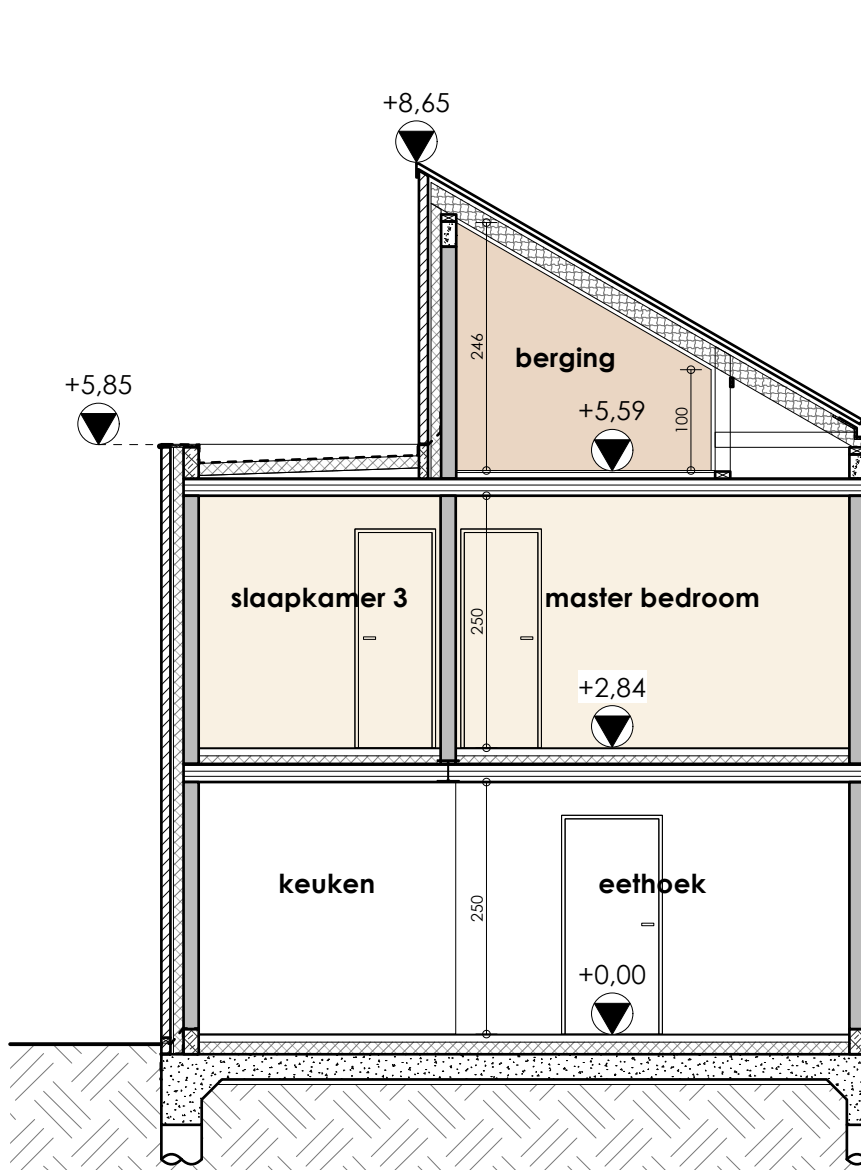

De getekende meubels zijn slechts indicatief en maken geen deel uit van de verkoopovereenkomst.
 Deze tekeningen en de maatvoering hierop is indicatief.
 Afwijkingen a.g.v stabiliteitsstudie en uitvoeringsmethodes kunnen nog voorkomen.



VERKOOPPLAN

LOT 42 - snede AA

Schaal 1/75

.danneels
 WE BUILD PEOPLE HAPPY

GC
 ARCHITECTEN

Bouwheer: Bouwkantoor Danneels
 Danneels
 Bouwplaats: VK Droogte lot 42
 9940 Evergem
 Opp. Perceel: 326m²

