


De getekende meubels zijn slechts indicatief en maken geen deel uit van de verkoopovereenkomst.
 Deze tekeningen en de maatvoering hierop is indicatief.
 Afwijkingen a.g.v stabiliteitsstudie en uitvoeringsmethodes kunnen nog voorkomen.

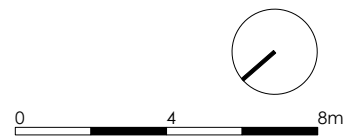

VERKOOPPLAN


LOT 43 - inplantingsplan


Schaal 1/200

.danneels
 WE BUILD PEOPLE HAPPY


GC
 ARCHITECTEN

Bouwheer: Bouwkantoor Danneels
 Danneels
 Bouwplaats: VK Droogte lot 43
 9940 Evergem
 Opp. Perceel: 315m²

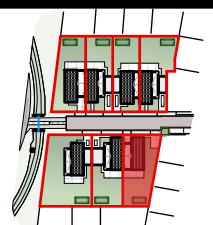

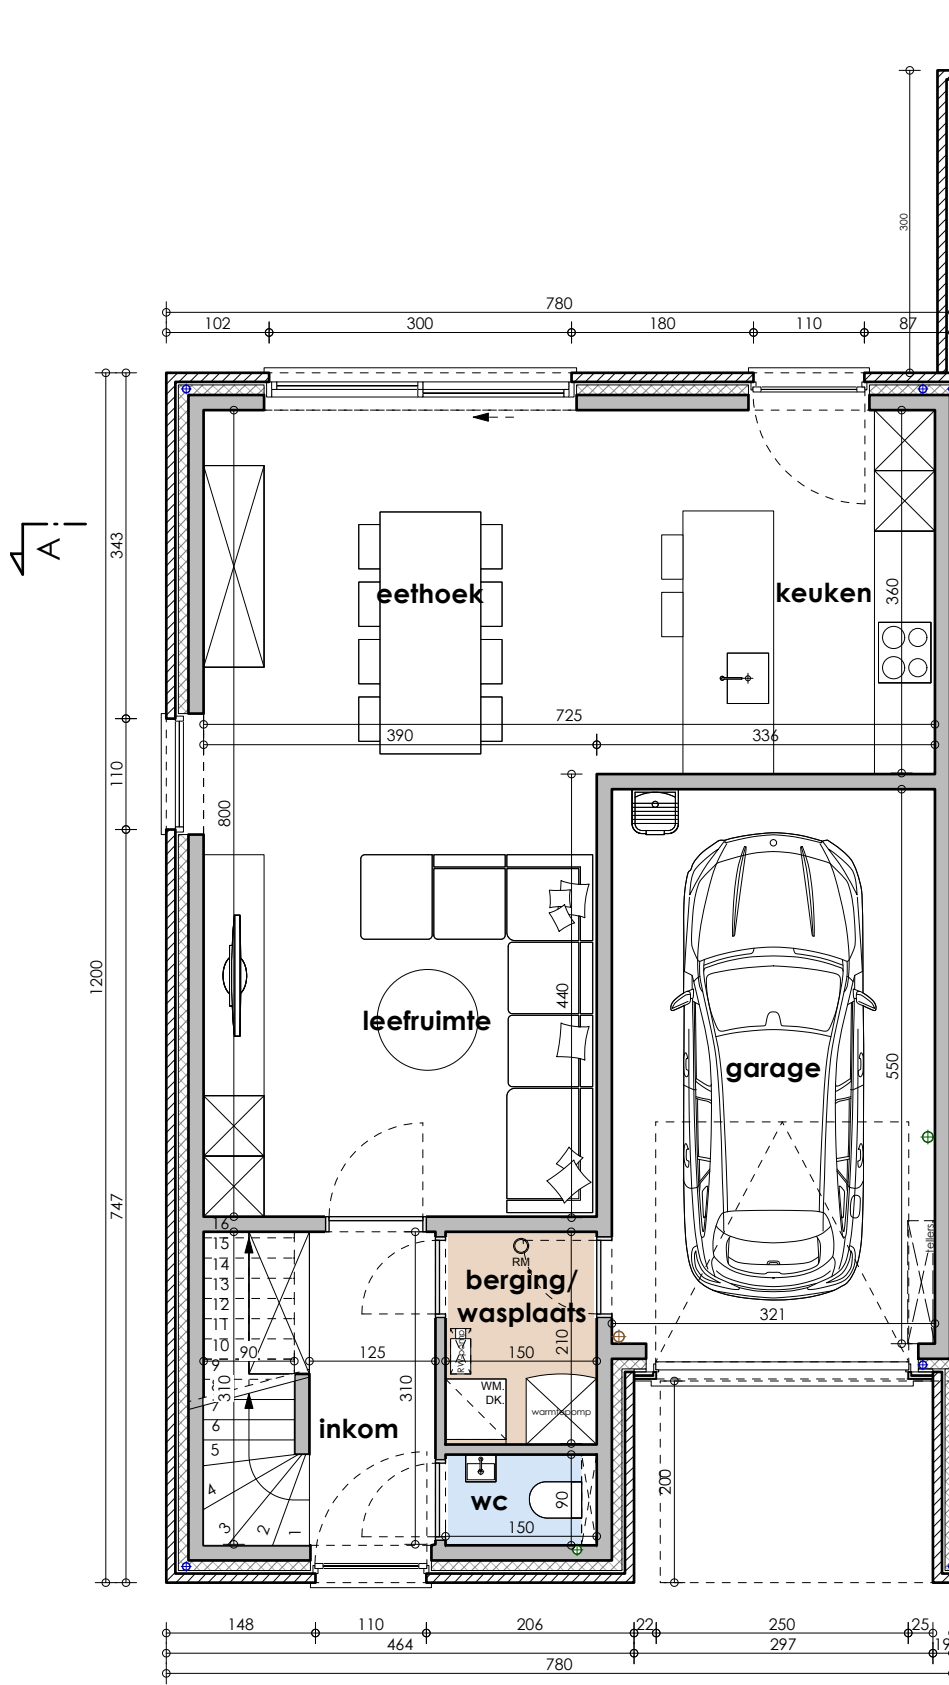

De getekende meubels zijn slechts indicatief en maken geen deel uit van de verkoopovereenkomst.
Deze tekeningen en de maatvoering hierop is indicatief.
Afwijkingen a.g.v stabiliteitsstudie en uitvoeringsmethodes kunnen nog voorkomen.

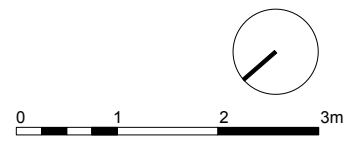

VERKOOPPLAN


LOT 43 - gelijkvloers


Schaal 1/75

.danneels
WE BUILD PEOPLE HAPPY


GC
ARCHITECTEN

Bouwheer: Bouwkantoor Danneels
Bouwplaats: VK Droogte lot 43 9940 Evergem
Opp. Perceel: 315m²

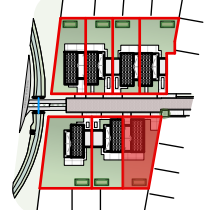

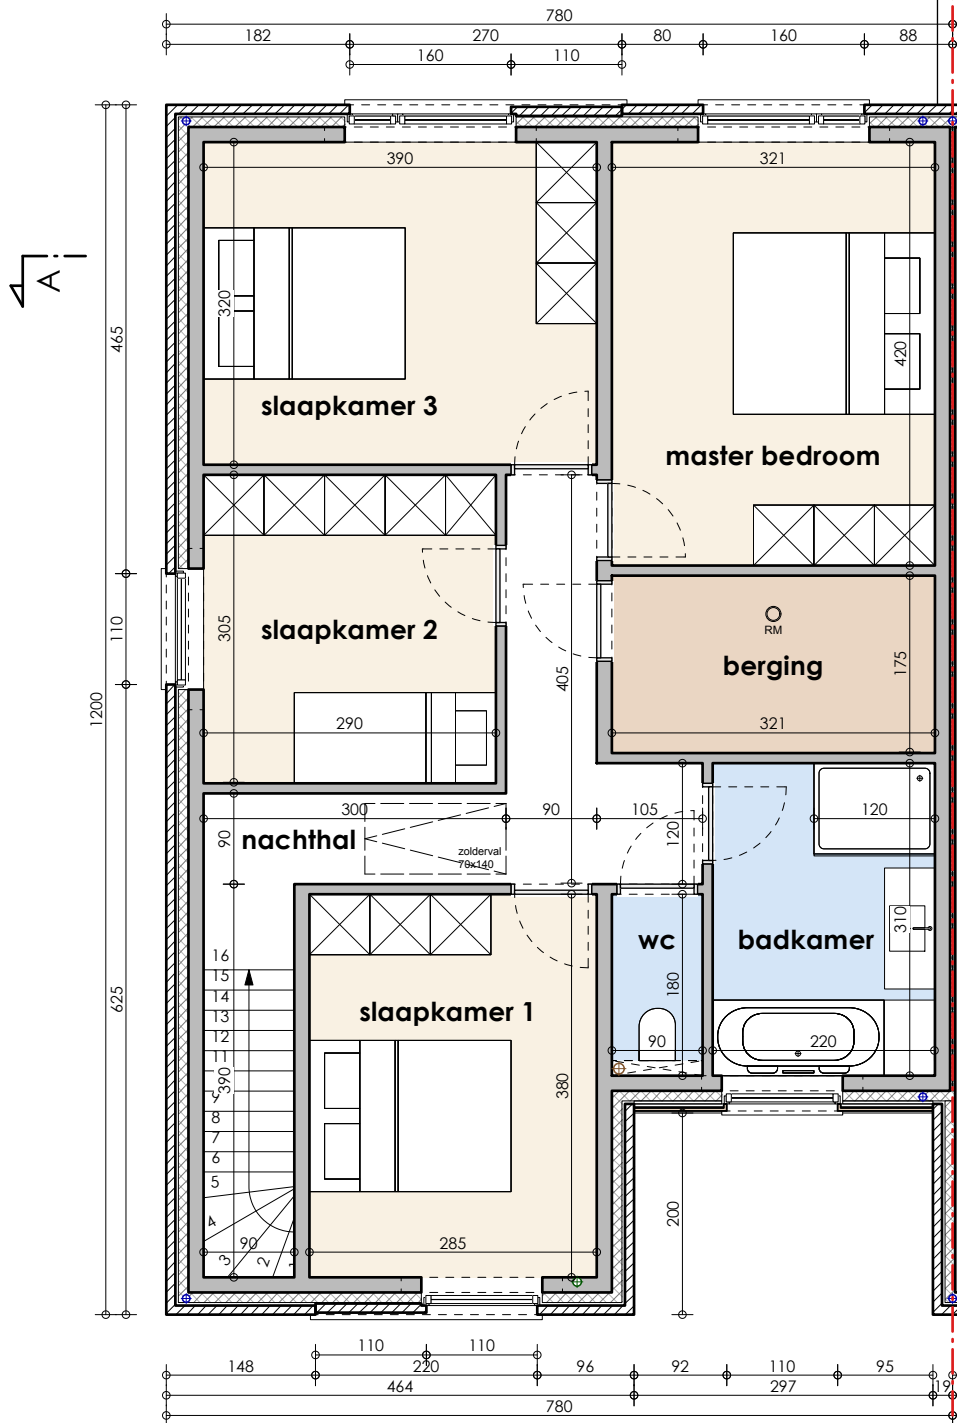

De getekende meubels zijn slechts indicatief en maken geen deel uit van de verkoopovereenkomst.
 Deze tekeningen en de maatvoering hierop is indicatief.
 Afwijkingen a.g.v stabiliteitsstudie en uitvoeringsmethodes kunnen nog voorkomen.

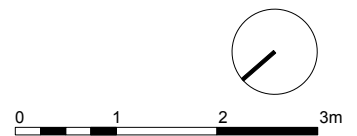

VERKOOPPLAN


LOT 43 - verdieping 1


Schaal 1/75

.danneels
 WE BUILD PEOPLE HAPPY


GC
 ARCHITECTEN

Bouwheer: Bouwkantoor Danneels
 Bouwplaats: VK Droogte lot 43 9940 Evergem
 Opp. Perceel: 315m²

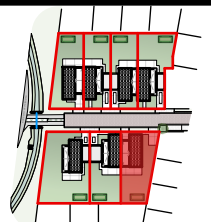

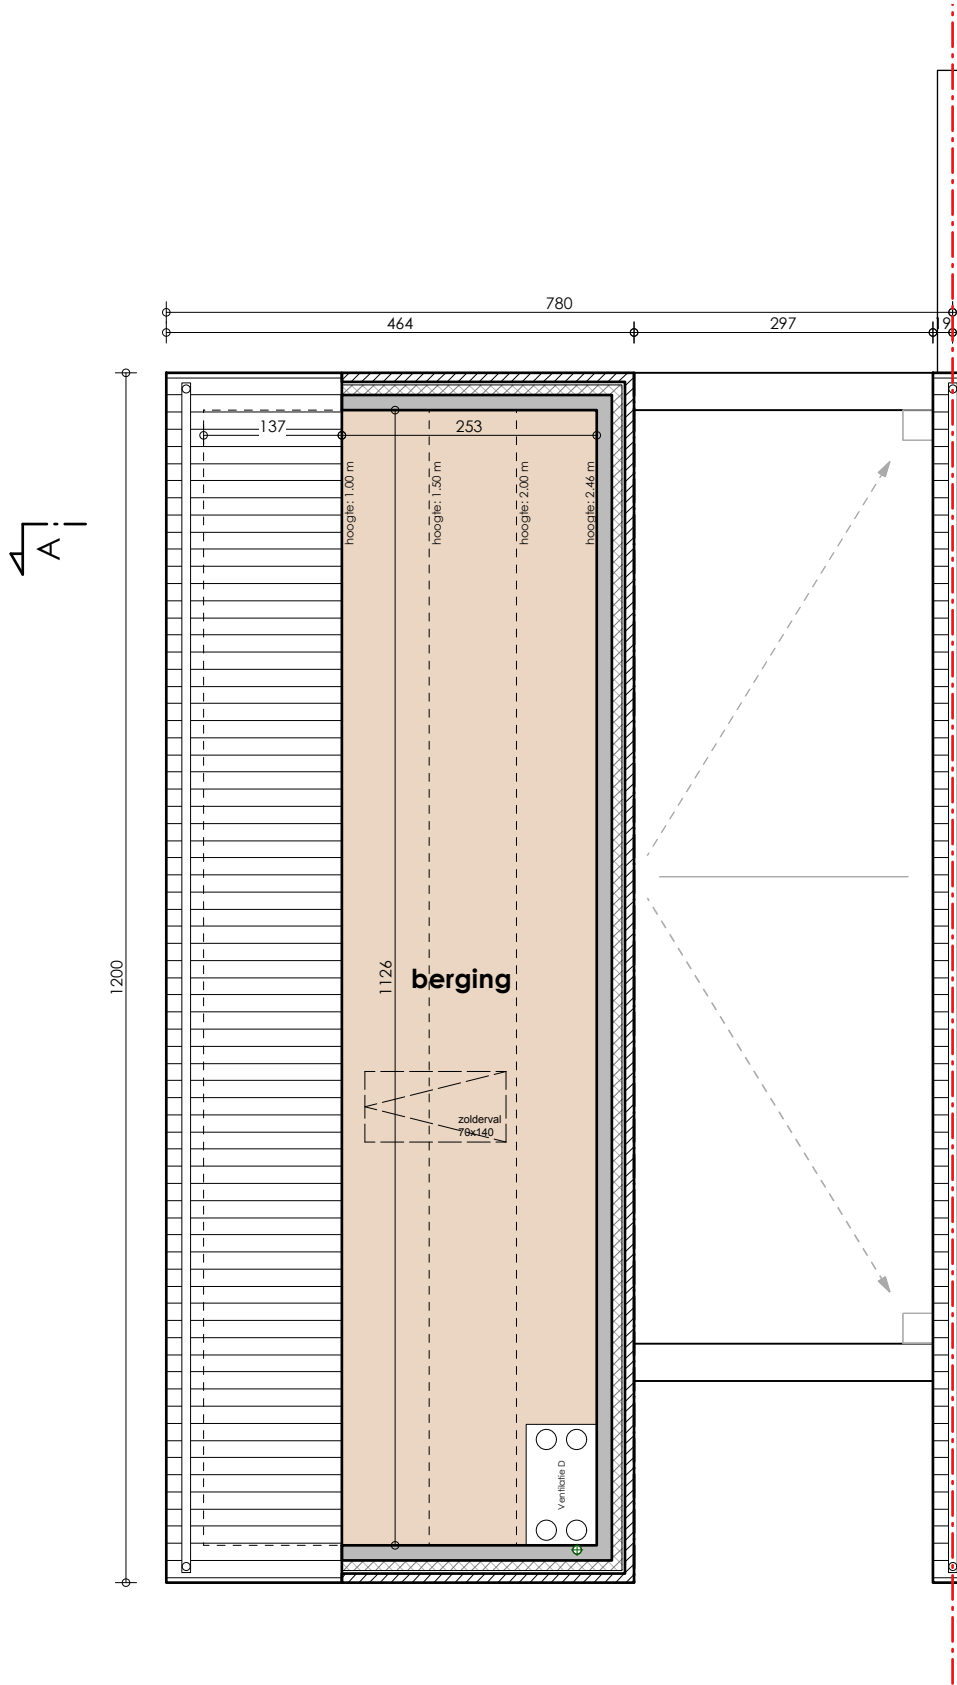

De getekende meubels zijn slechts indicatief en maken geen deel uit van de verkoopovereenkomst.
 Deze tekeningen en de maatvoering hierop is indicatief.
 Afwijkingen a.g.v stabiliteitsstudie en uitvoeringsmethodes kunnen nog voorkomen.

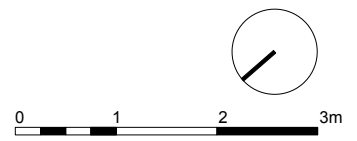

VERKOOPPLAN


LOT 43 - verdieping 2


Schaal 1/75

.danneels
 WE BUILD PEOPLE HAPPY

GC
 ARCHITECTEN

Bouwheer: Bouwkantoor Danneels
 Danneels
 Bouwplaats: VK Droogte lot 43
 9940 Evergem
 Opp. Perceel: 315m²

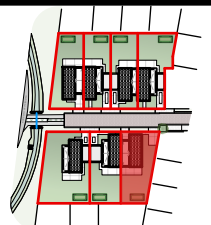

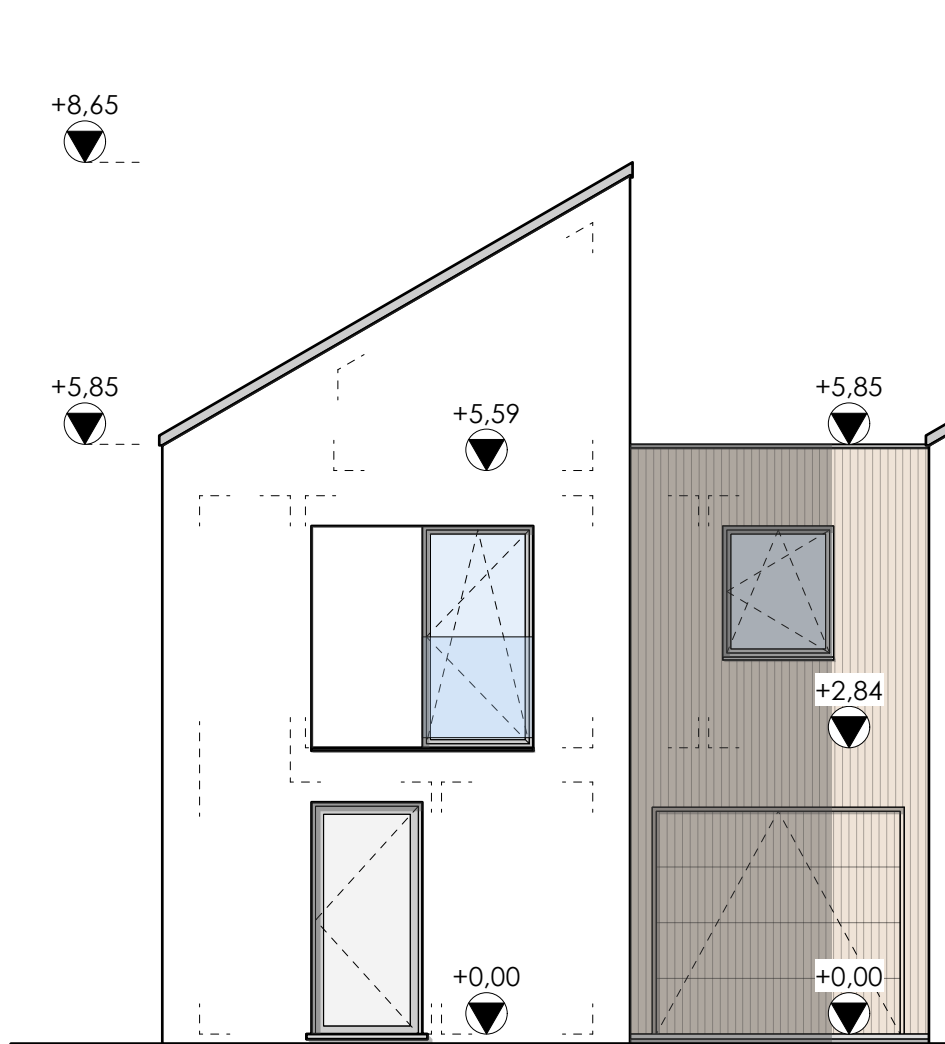

De getekende meubels zijn slechts indicatief en maken geen deel uit van de verkoopovereenkomst.
 Deze tekeningen en de maatvoering hierop is indicatief.
 Afwijkingen a.g.v stabiliteitsstudie en uitvoeringsmethodes kunnen nog voorkomen.



VERKOOPPLAN


LOT 43 - voorgevel


Schaal 1/75

.danneels
 WE BUILD PEOPLE HAPPY

GC
 ARCHITECTEN

Bouwheer: Bouwkantoor Danneels
 Danneels
 Bouwplaats: VK Droogte lot 43
 9940 Evergem
 Opp. Perceel: 315m²

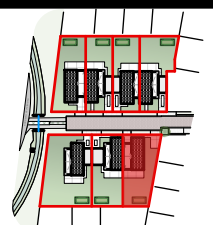

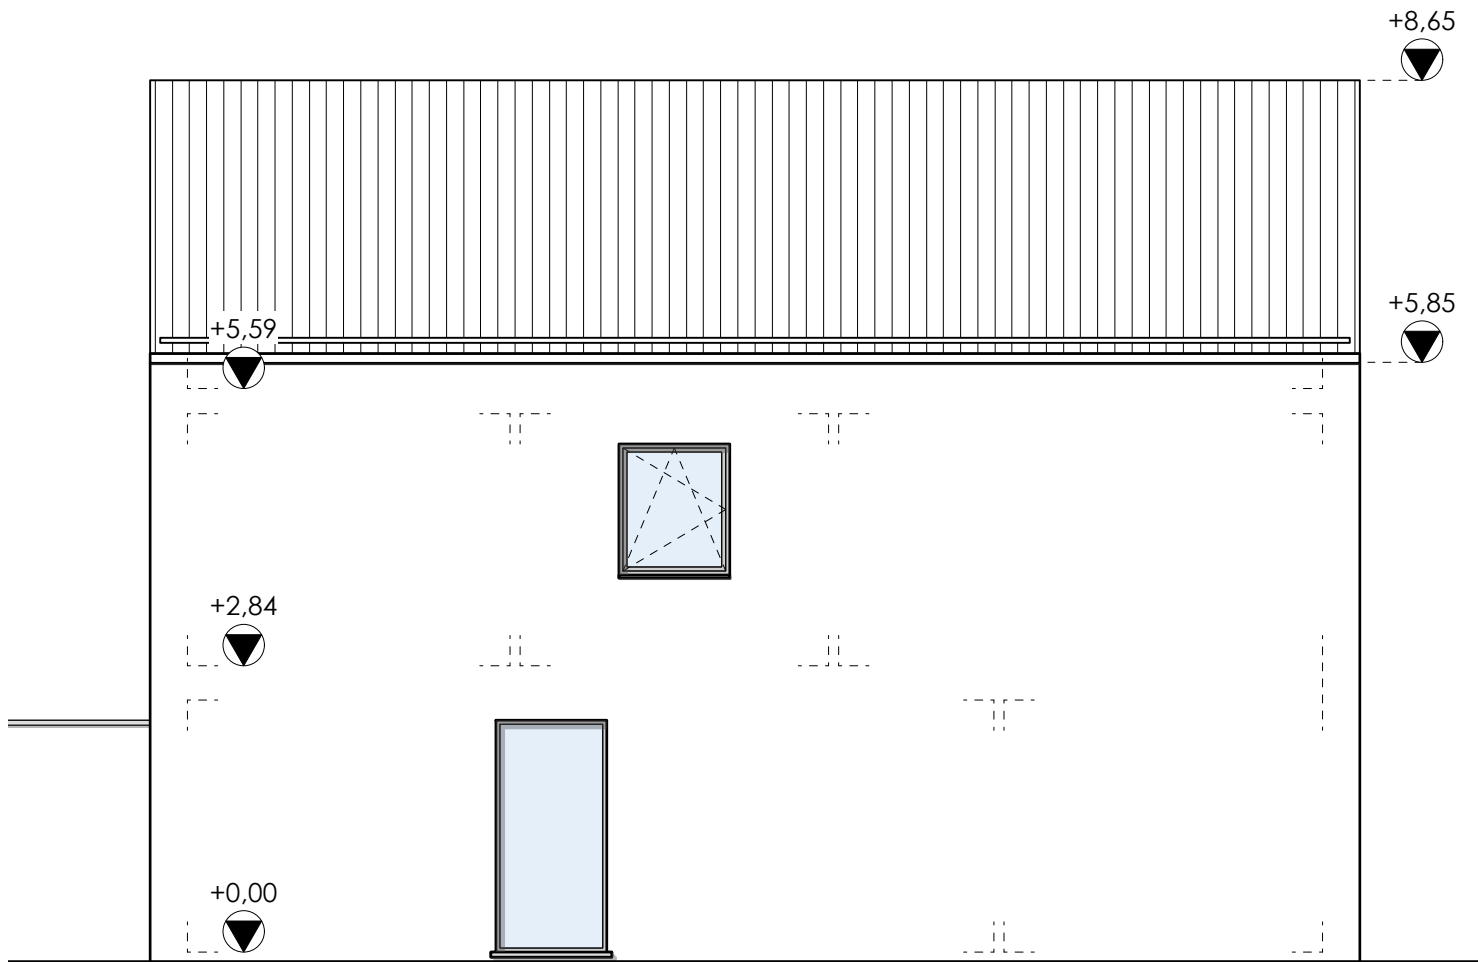

De getekende meubels zijn slechts indicatief en maken geen deel uit van de verkoopovereenkomst.
 Deze tekeningen en de maatvoering hierop is indicatief.
 Afwijkingen a.g.v stabiliteitsstudie en uitvoeringsmethodes kunnen nog voorkomen.



VERKOOPPLAN


LOT 43 - linker zijgevel


Schaal 1/75

.danneels
 WE BUILD PEOPLE HAPPY

GC
 ARCHITECTEN

Bouwheer: Bouwkantoor Danneels
 Danneels
 Bouwplaats: VK Droogte lot 43
 9940 Evergem
 Opp. Perceel: 315m²

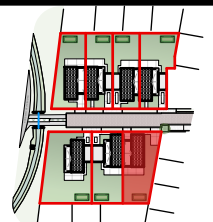

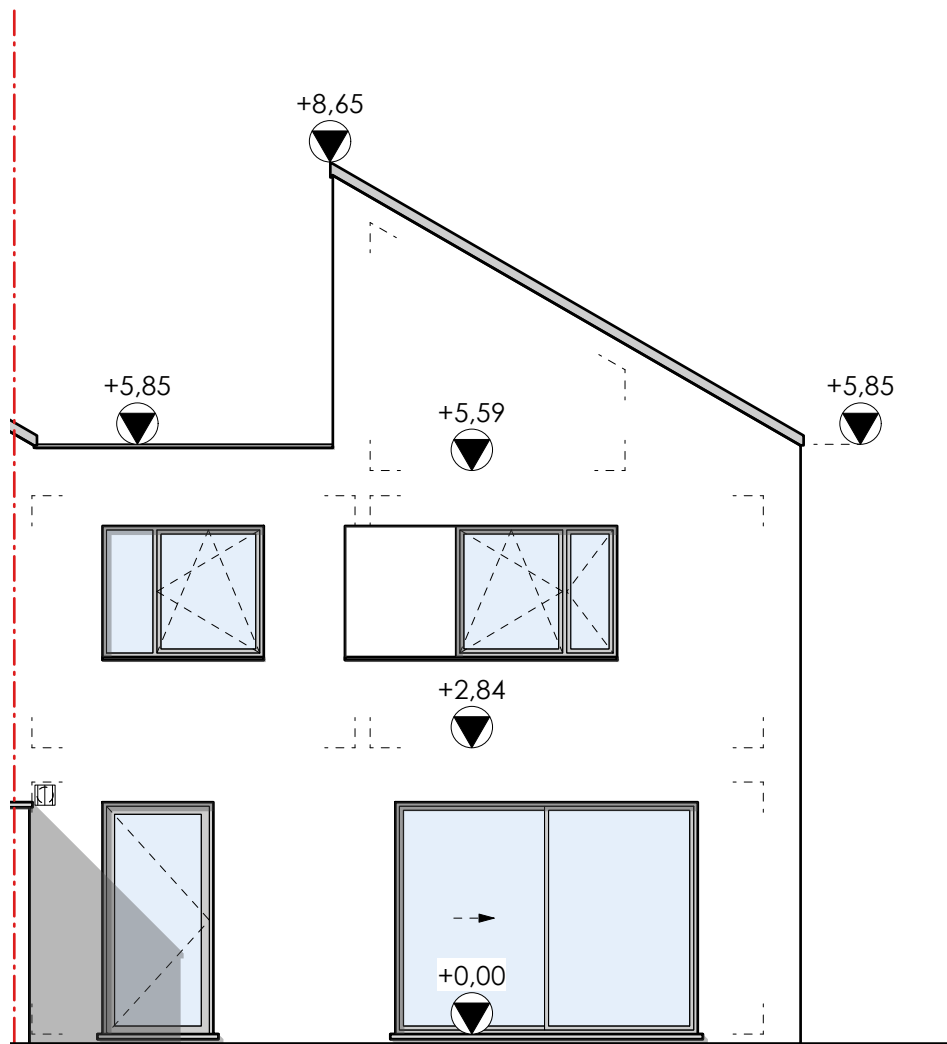

De getekende meubels zijn slechts indicatief en maken geen deel uit van de verkoopovereenkomst.
 Deze tekeningen en de maatvoering hierop is indicatief.
 Afwijkingen a.g.v stabiliteitsstudie en uitvoeringsmethodes kunnen nog voorkomen.



VERKOOPPLAN


LOT 43 - achtergevel


Schaal 1/75

.danneels
 WE BUILD PEOPLE HAPPY

GC
 ARCHITECTEN

Bouwheer: Bouwkantoor Danneels
 Danneels
 Bouwplaats: VK Droogte lot 43
 9940 Evergem
 Opp. Perceel: 315m²

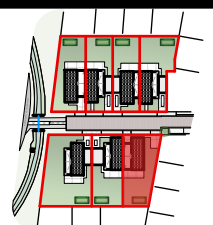

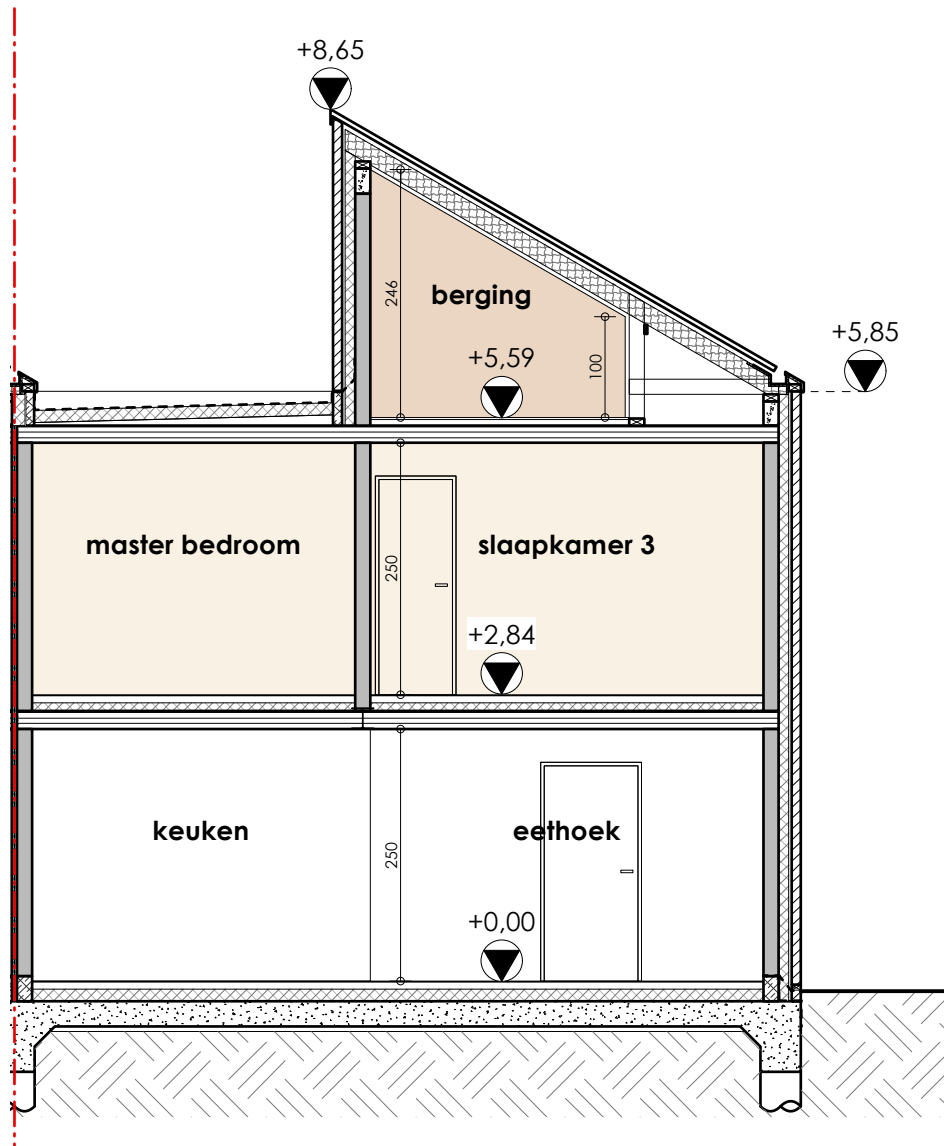

De getekende meubels zijn slechts indicatief en maken geen deel uit van de verkoopovereenkomst.
 Deze tekeningen en de maatvoering hierop is indicatief.
 Afwijkingen a.g.v stabiliteitsstudie en uitvoeringsmethodes kunnen nog voorkomen.



VERKOOPPLAN

LOT 43 - snede AA

Schaal 1/75

.danneels
 WE BUILD PEOPLE HAPPY

GC
 ARCHITECTEN

Bouwheer: Bouwkantoor Danneels
 Danneels
 Bouwplaats: VK Droogte lot 43
 9940 Evergem
 Opp. Perceel: 315m²

