


De getekende meubels zijn slechts indicatief en maken geen deel uit van de verkoopovereenkomst. Deze tekeningen en de maatvoering hierop is indicatief. Afwijkingen a.g.v stabiliteitsstudie en uitvoeringsmethodes kunnen nog voorkomen.

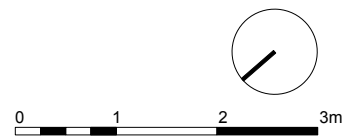

VERKOOPPLAN


LOT 44 - gelijkvloers


Schaal 1/75

**.danneels**  
WE BUILD PEOPLE HAPPY


**GC**  
ARCHITECTEN

Bouwheer: Bouwkantoor Danneels  
Bouwplaats: VK Droogte lot 44 9940 Evergem  
Opp. Perceel: 305m<sup>2</sup>

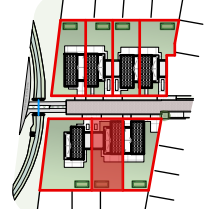

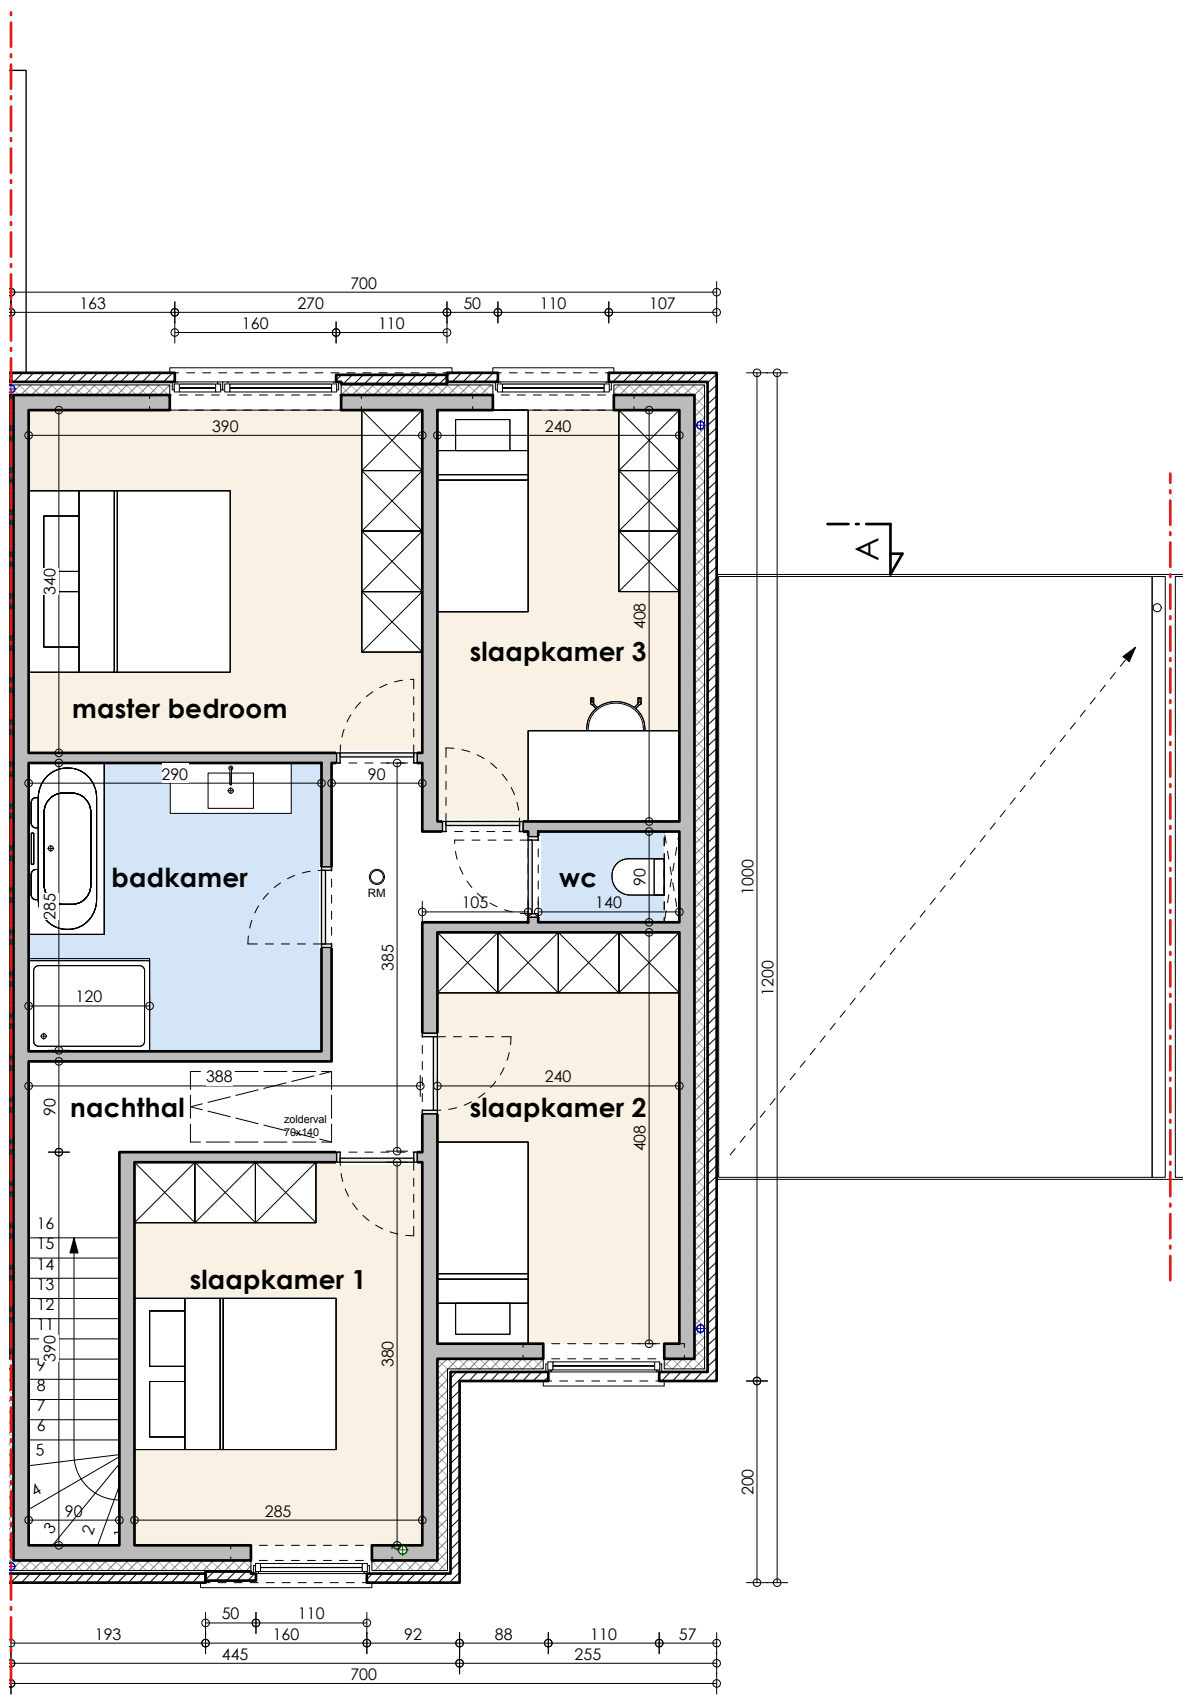

De getekende meubels zijn slechts indicatief en maken geen deel uit van de verkoopovereenkomst.  
 Deze tekeningen en de maatvoering hierop is indicatief.  
 Afwijkingen a.g.v stabiliteitsstudie en uitvoeringsmethodes kunnen nog voorkomen.

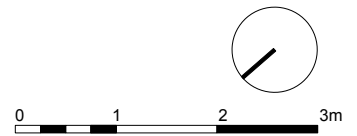

VERKOOPPLAN


LOT 44 - verdieping 1


Schaal 1/75

**.danneels**  
 WE BUILD PEOPLE HAPPY


**GC**  
 ARCHITECTEN

Bouwheer: Bouwkantoor Danneels  
 Danneels  
 Bouwplaats: VK Droogte lot 44  
 9940 Evergem  
 Opp. Perceel: 305m<sup>2</sup>

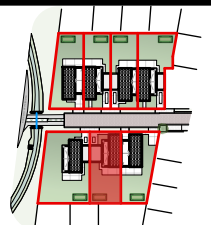

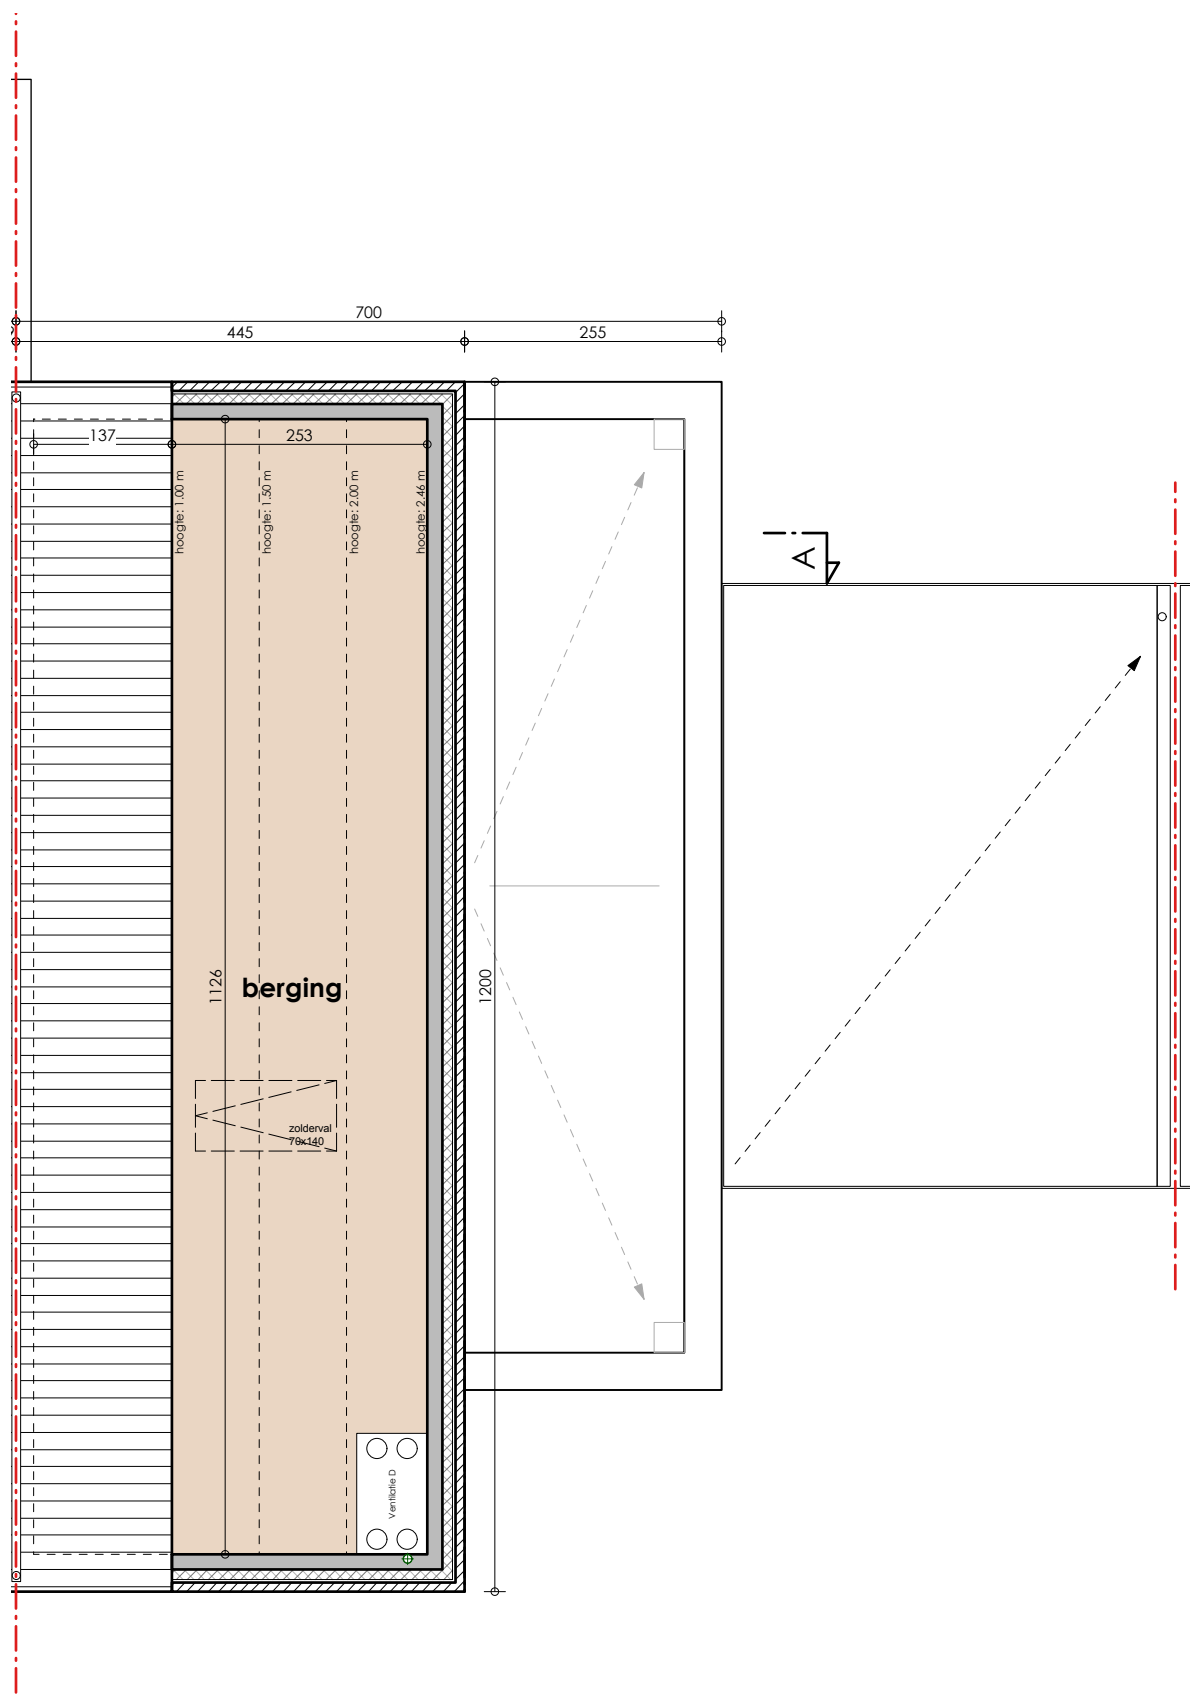

De getekende meubels zijn slechts indicatief en maken geen deel uit van de verkoopovereenkomst.  
 Deze tekeningen en de maatvoering hierop is indicatief.  
 Afwijkingen a.g.v stabiliteitsstudie en uitvoeringsmethodes kunnen nog voorkomen.

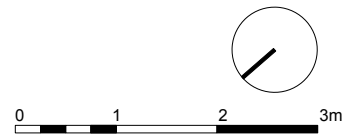

VERKOOPPLAN


LOT 44 - verdieping 2


Schaal 1/75

**.danneels**  
 WE BUILD PEOPLE HAPPY

**GC**  
 ARCHITECTEN

Bouwheer: Bouwkantoor Danneels  
 Danneels  
 Bouwplaats: VK Droogte lot 44  
 9940 Evergem  
 Opp. Perceel: 305m<sup>2</sup>

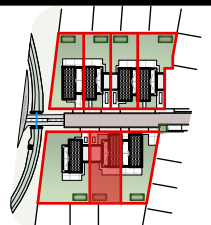

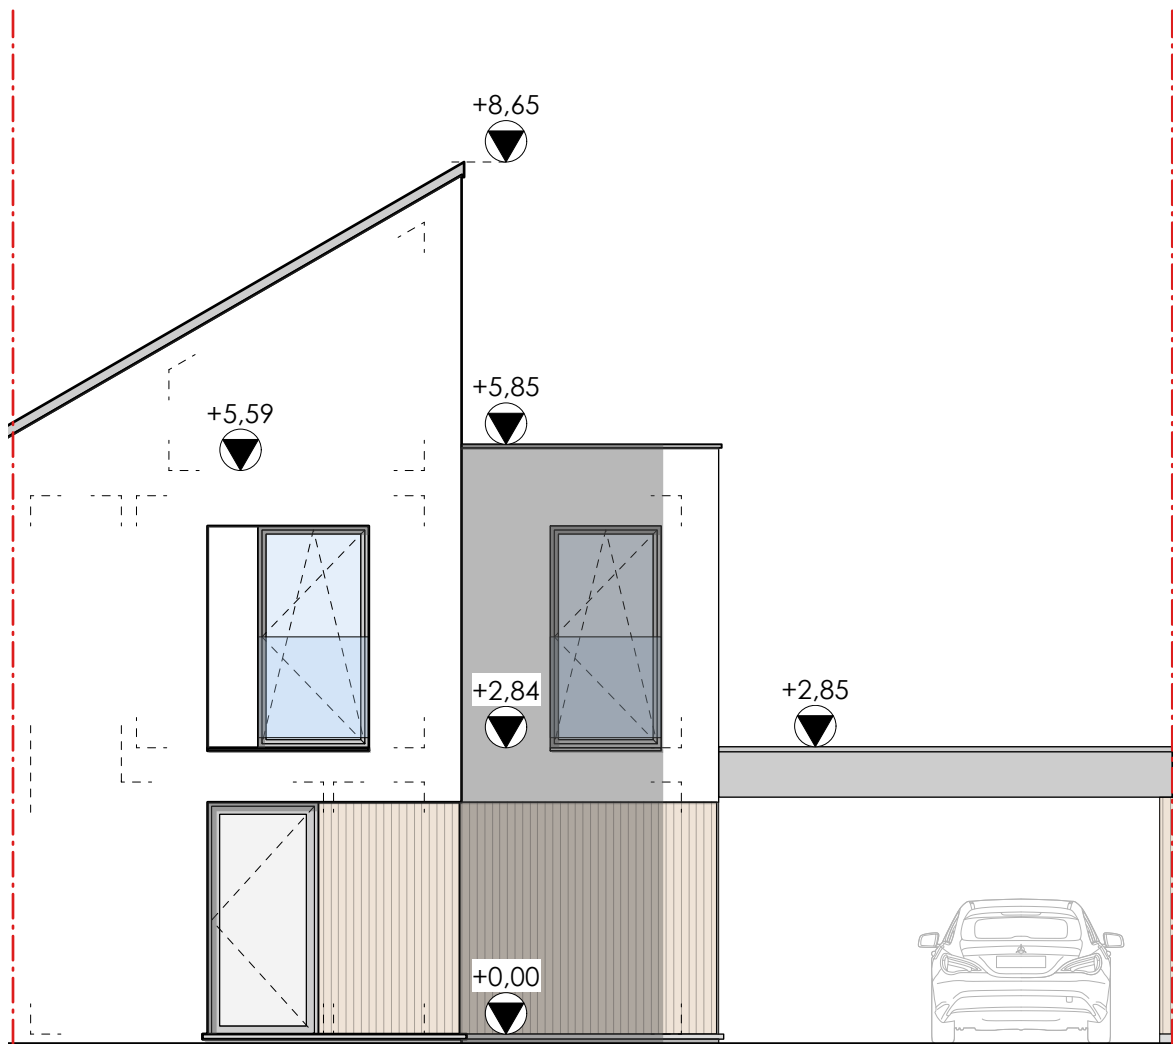

De getekende meubels zijn slechts indicatief en maken geen deel uit van de verkoopovereenkomst.  
 Deze tekeningen en de maatvoering hierop is indicatief.  
 Afwijkingen a.g.v stabiliteitsstudie en uitvoeringsmethodes kunnen nog voorkomen.



VERKOOPPLAN


LOT 44 - voorgevel


Schaal 1/75

**.danneels**  
 WE BUILD PEOPLE HAPPY

**GC**  
 ARCHITECTEN

Bouwheer: Bouwkantoor Danneels  
 Danneels  
 Bouwplaats: VK Droogte lot 44  
 9940 Evergem  
 Opp. Perceel: 305m<sup>2</sup>

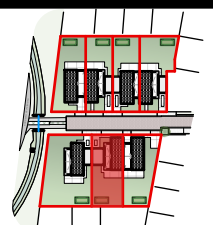

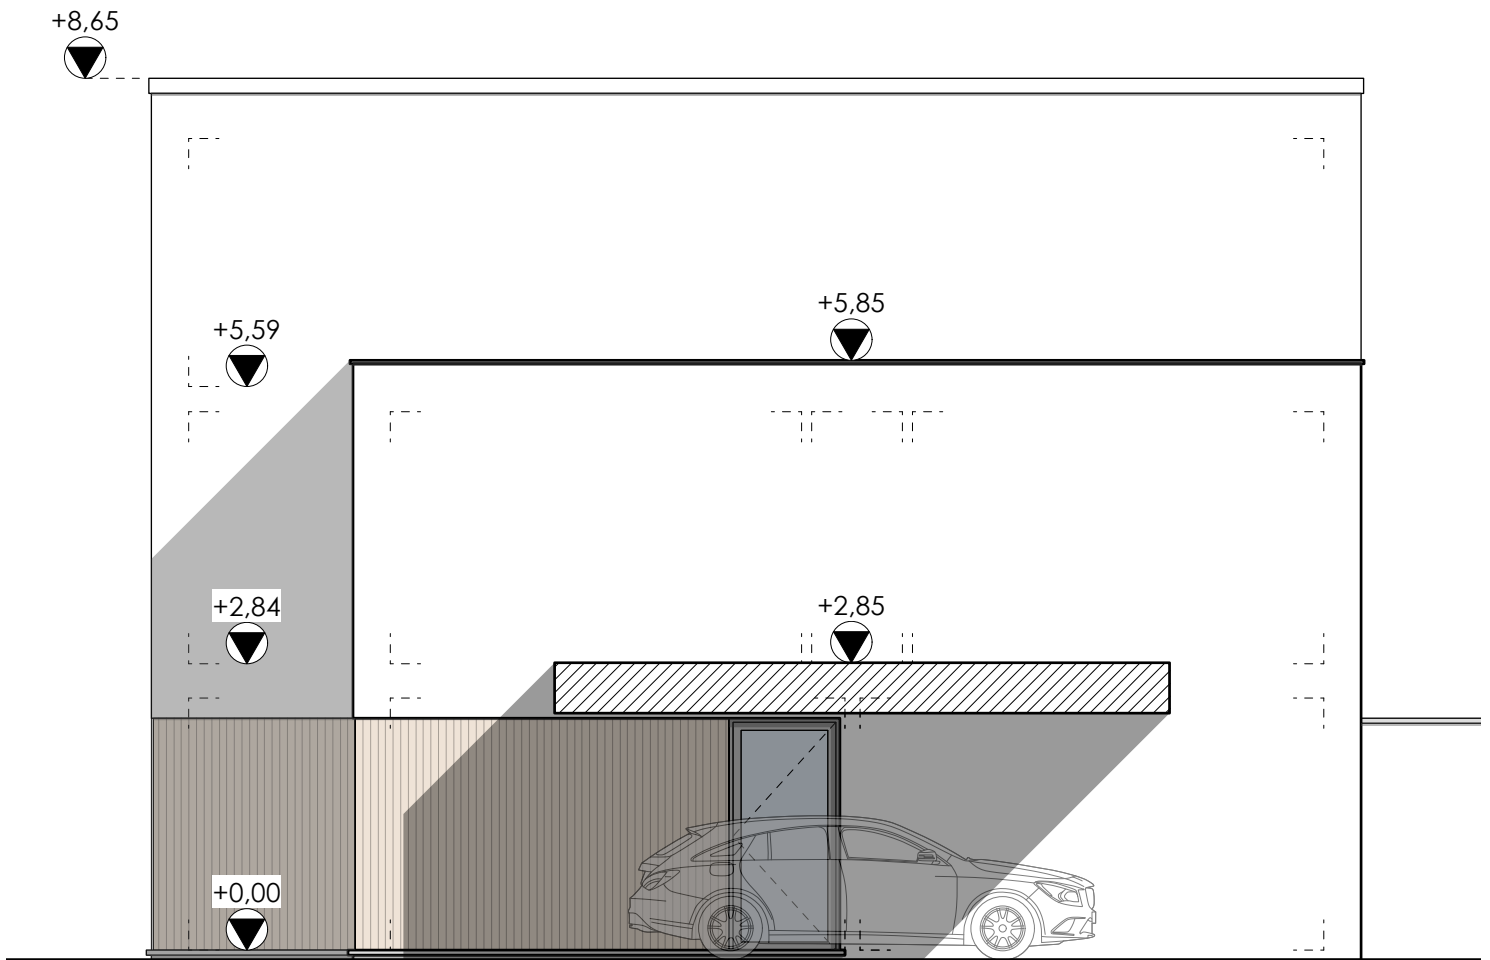

De getekende meubels zijn slechts indicatief en maken geen deel uit van de verkoopovereenkomst.  
 Deze tekeningen en de maatvoering hierop is indicatief.  
 Afwijkingen a.g.v stabiliteitsstudie en uitvoeringsmethodes kunnen nog voorkomen.



VERKOOPPLAN


LOT 44 - rechter zijgevel


Schaal 1/75

**.danneels**  
 WE BUILD PEOPLE HAPPY

**GC**  
 ARCHITECTEN

Bouwheer: Bouwkantoor Danneels  
 Bouwplaats: VK Droogte lot 44 9940 Evergem  
 Opp. Perceel: 305m<sup>2</sup>

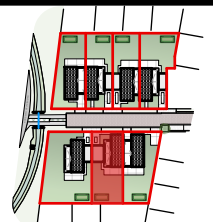

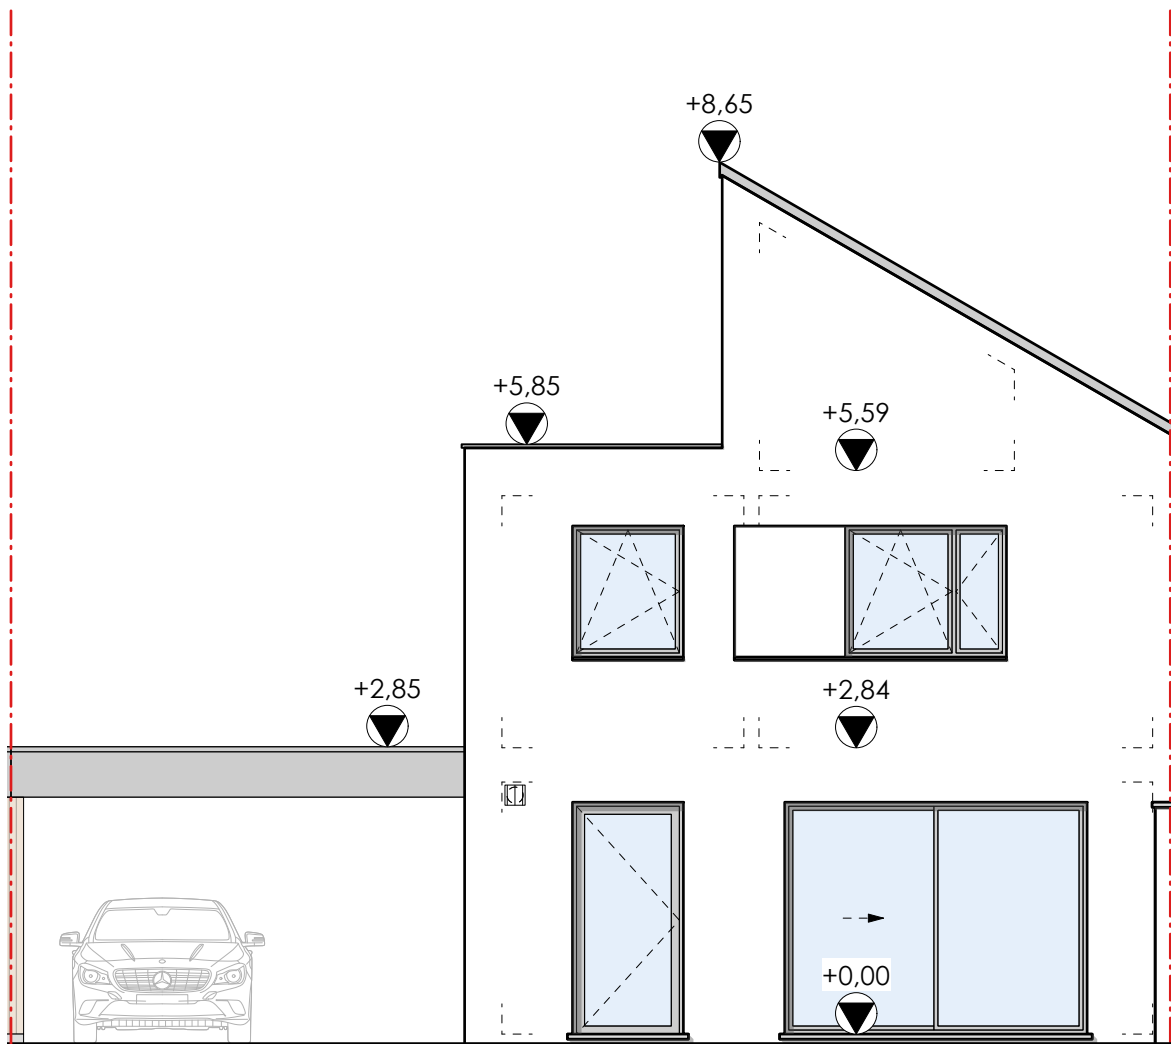

De getekende meubels zijn slechts indicatief en maken geen deel uit van de verkoopovereenkomst.  
 Deze tekeningen en de maatvoering hierop is indicatief.  
 Afwijkingen a.g.v stabiliteitsstudie en uitvoeringsmethodes kunnen nog voorkomen.



VERKOOPPLAN


LOT 44 - achtergevel


Schaal 1/75

**.danneels**  
 WE BUILD PEOPLE HAPPY

**GC**  
 ARCHITECTEN

Bouwheer: Bouwkantoor Danneels  
 Bouwplaats: VK Droogte lot 44 9940 Evergem  
 Opp. Perceel: 305m<sup>2</sup>

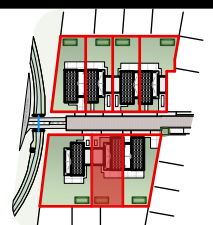

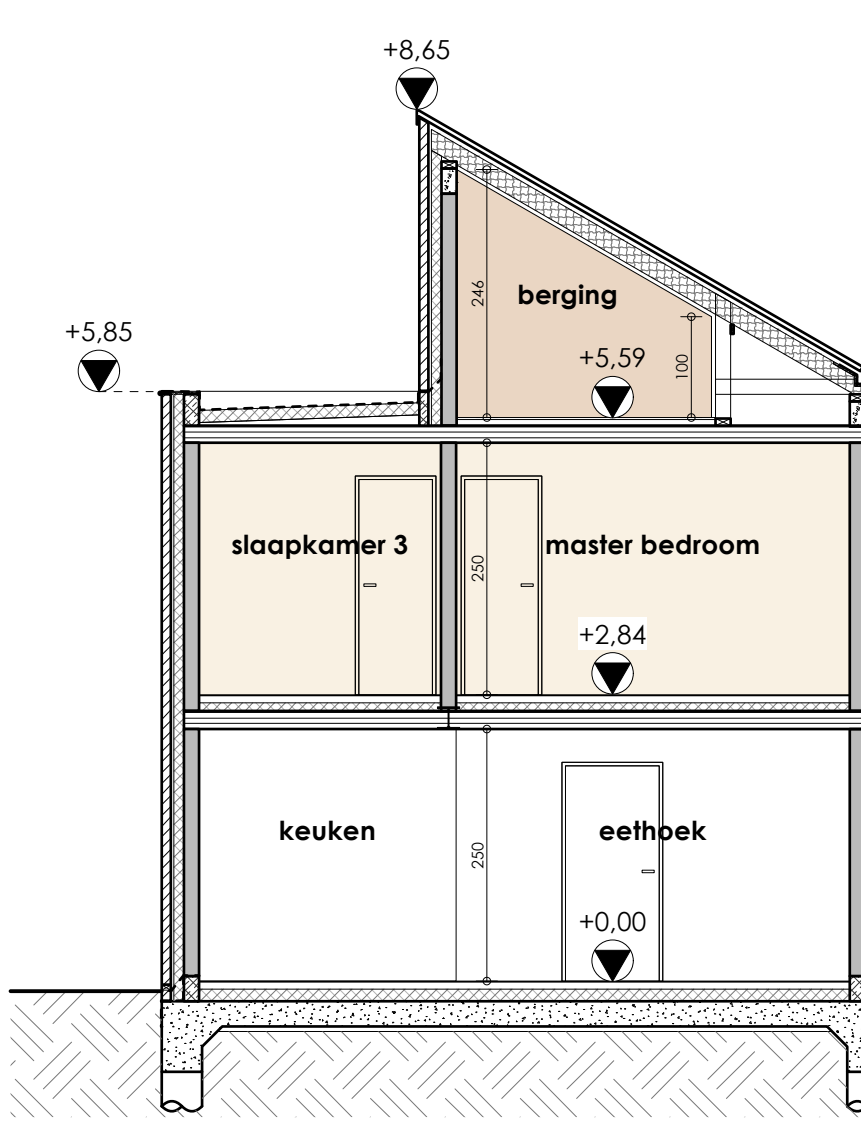

De getekende meubels zijn slechts indicatief en maken geen deel uit van de verkoopovereenkomst.  
 Deze tekeningen en de maatvoering hierop is indicatief.  
 Afwijkingen a.g.v stabiliteitsstudie en uitvoeringsmethodes kunnen nog voorkomen.



VERKOOPPLAN

LOT 44 - snede AA

Schaal 1/75

**.danneels**  
 WE BUILD PEOPLE HAPPY

**GC**  
 ARCHITECTEN

Bouwheer: Bouwkantoor Danneels  
 Danneels  
 Bouwplaats: VK Droogte lot 44  
 9940 Evergem  
 Opp. Perceel: 305m<sup>2</sup>

