



.danneels



bw-architecten
BV met handelsvorm van een cvba


Bouwheer: NV. D3 Projects
Bouwplaats: Pater Domstraat & Streeppstraat
2520 Ranst
Onderwerp: Bouwen van 9 woningen

VERKOOPPLAN

Lot: 1
Plan: Inplantingsplan
Opp Perceel: 499 m²

Schaal: 1/750

Datum: 20/05/2025

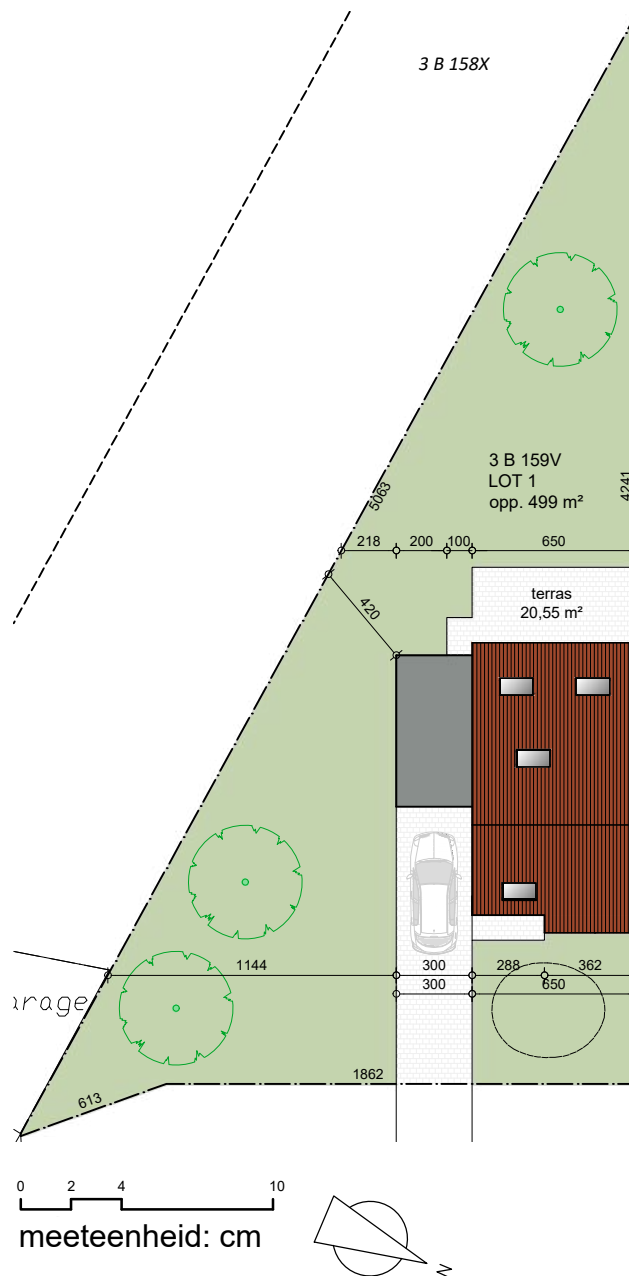

.danneels



bw-architecten
BV met handelsvorm van een cvba


Bouwheer: NV. D3 Projects
Bouwplaats: Pater Domstraat & Streepstraat
2520 Ranst
Onderwerp: Bouwen van 9 woningen

VERKOOPPLAN

Lot: 1
Plan: Perceelplan
Opp Perceel: 499 m²

Schaal: 1/300

Datum: 20/05/2025

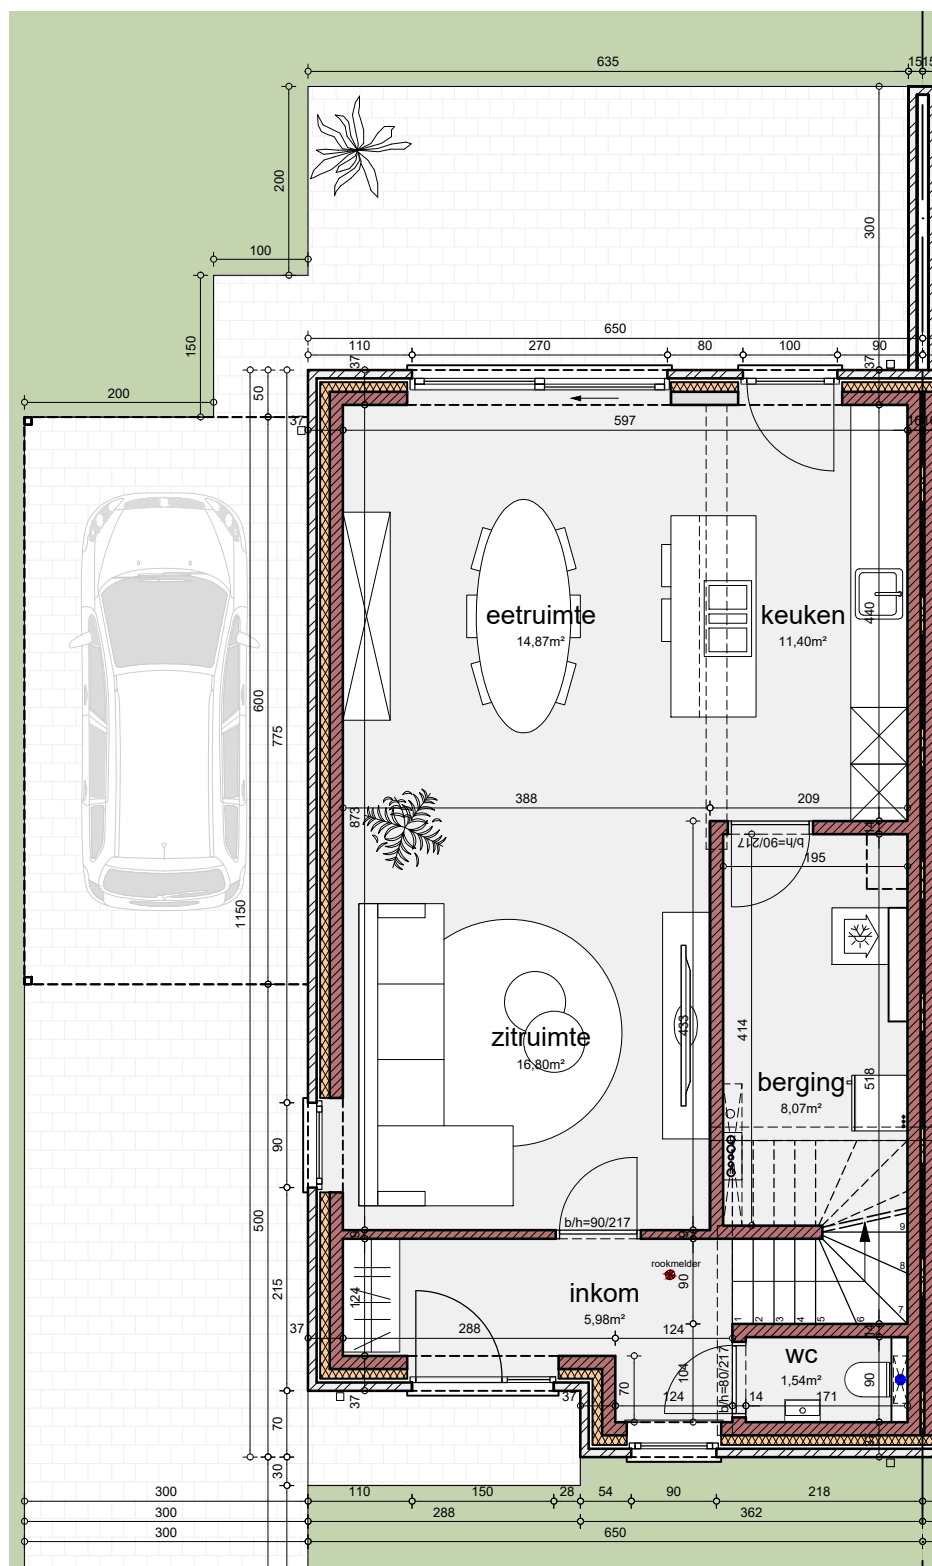

0 1 2 5
meeteenheid: cm

.danneels



bw-architecten
BV met handelsvorm van een cvba


Bouwheer: NV. D3 Projects
Bouwplaats: Pater Domstraat & Streeppstraat
2520 Ranst
Onderwerp: Bouwen van 9 woningen

VERKOOPPLAN

Lot: 1
Plan: Gelijkvloers
Opp Perceel: 499 m²

Schaal: 1/80

Datum: 20/05/2025

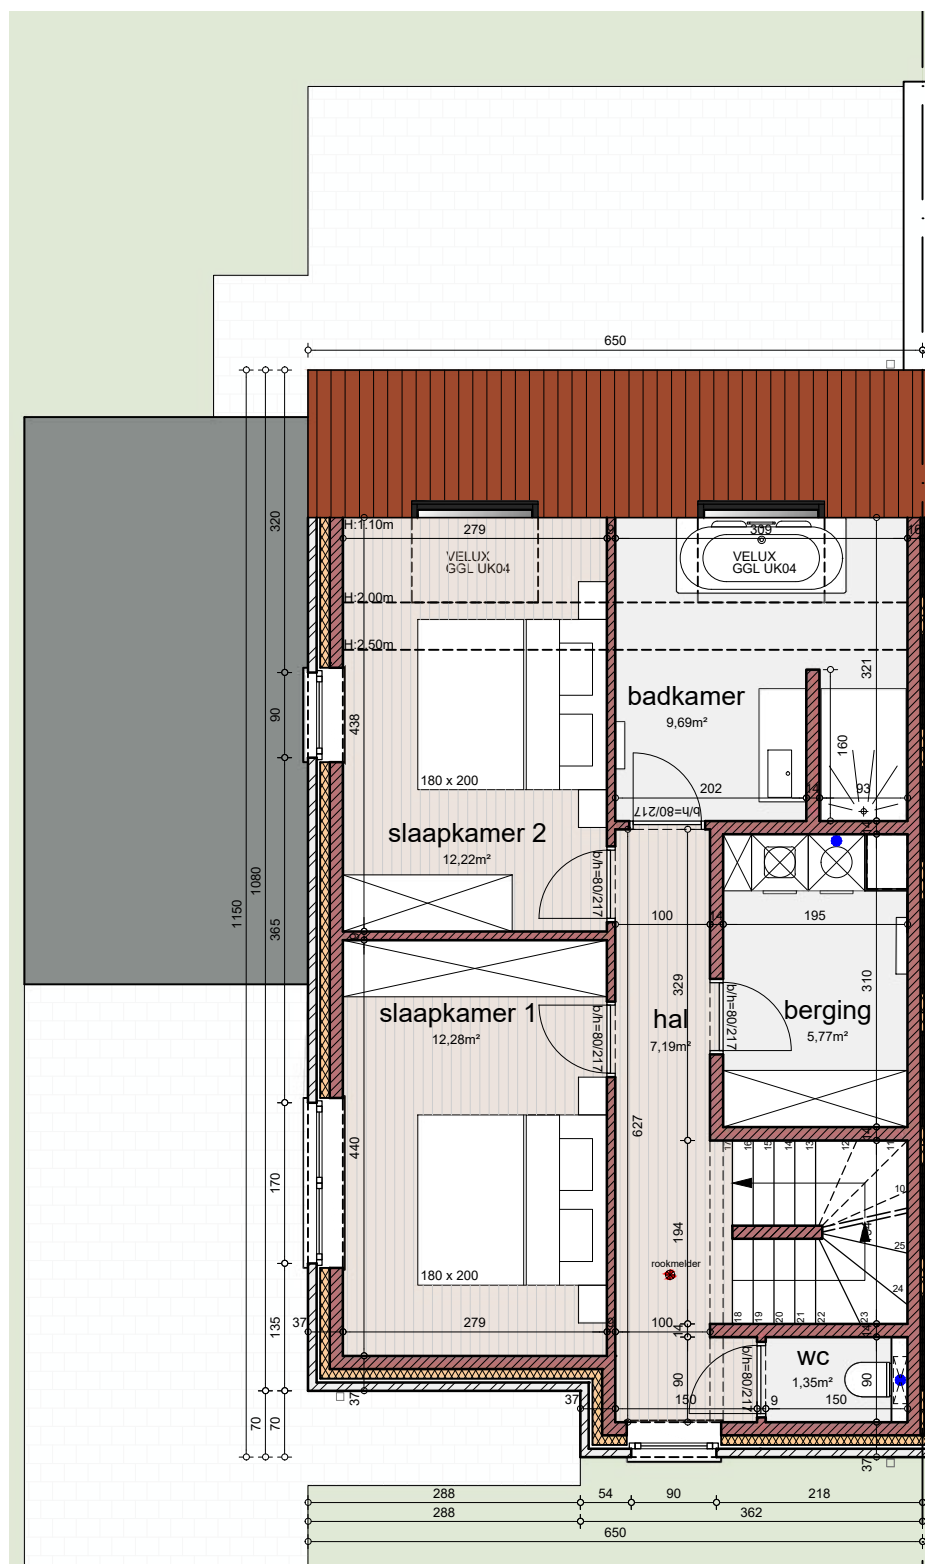

0 1 2 5
meeteenheid: cm

.danneels



bw-architecten
BV met handelsvorm van een cvba


Bouwheer: NV. D3 Projects
Bouwplaats: Pater Domstraat & Streepstraat
2520 Ranst
Onderwerp: Bouwen van 9 woningen

VERKOOPPLAN

Lot: 1
Plan: Verdieping 1
Opp Perceel: 499 m²

Schaal: 1/80

Datum: 20/05/2025

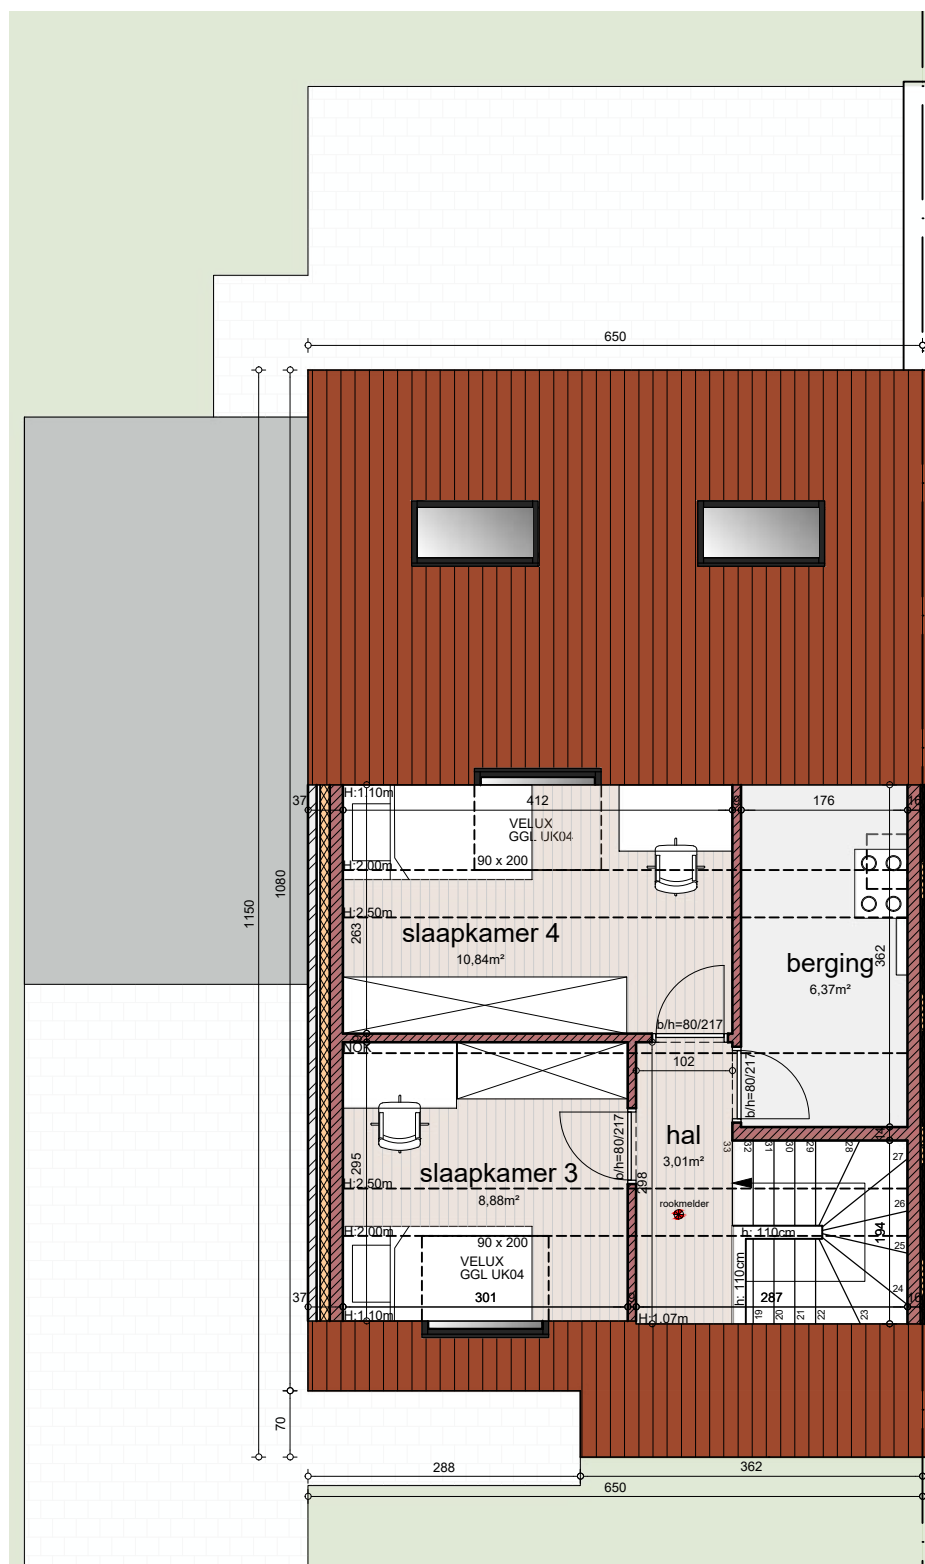

0 1 2 5
meeteenheid: cm

.danneels



bw-architecten
BV met handelsvorm van een cvba

Bouwheer: NV. D3 Projects
Bouwplaats: Pater Domstraat & Streepstraat
2520 Ranst
Onderwerp: Bouwen van 9 woningen

VERKOOPPLAN

Lot: 1
Plan: Verdieping 2
Opp Perceel: 499 m²

Schaal: 1/80

Datum: 20/05/2025



0 1 2 5
meeteenheid: cm

.danneels



bw-architecten
BV met handelsvorm van een cvba

Bouwheer: NV. D3 Projects
Bouwplaats: Pater Domstraat & Streepstraat
2520 Ranst
Onderwerp: Bouwen van 9 woningen

VERKOOPPLAN

Lot: 1
Gevel: Voorgevel
Opp Perceel: 499 m²

Schaal: 1/80

Datum: 20/05/2025



0 1 2 5
meeteenheid: cm

.danneels



bw-architecten
BV met handelsvorm van een cvba


Bouwheer: NV. D3 Projects
Bouwplaats: Pater Domstraat & Streepstraat
2520 Ranst
Onderwerp: Bouwen van 9 woningen

VERKOOPPLAN

Lot: 1
Gevel: Achtergevel
Opp Perceel: 499 m²

Schaal: 1/80

Datum: 20/05/2025

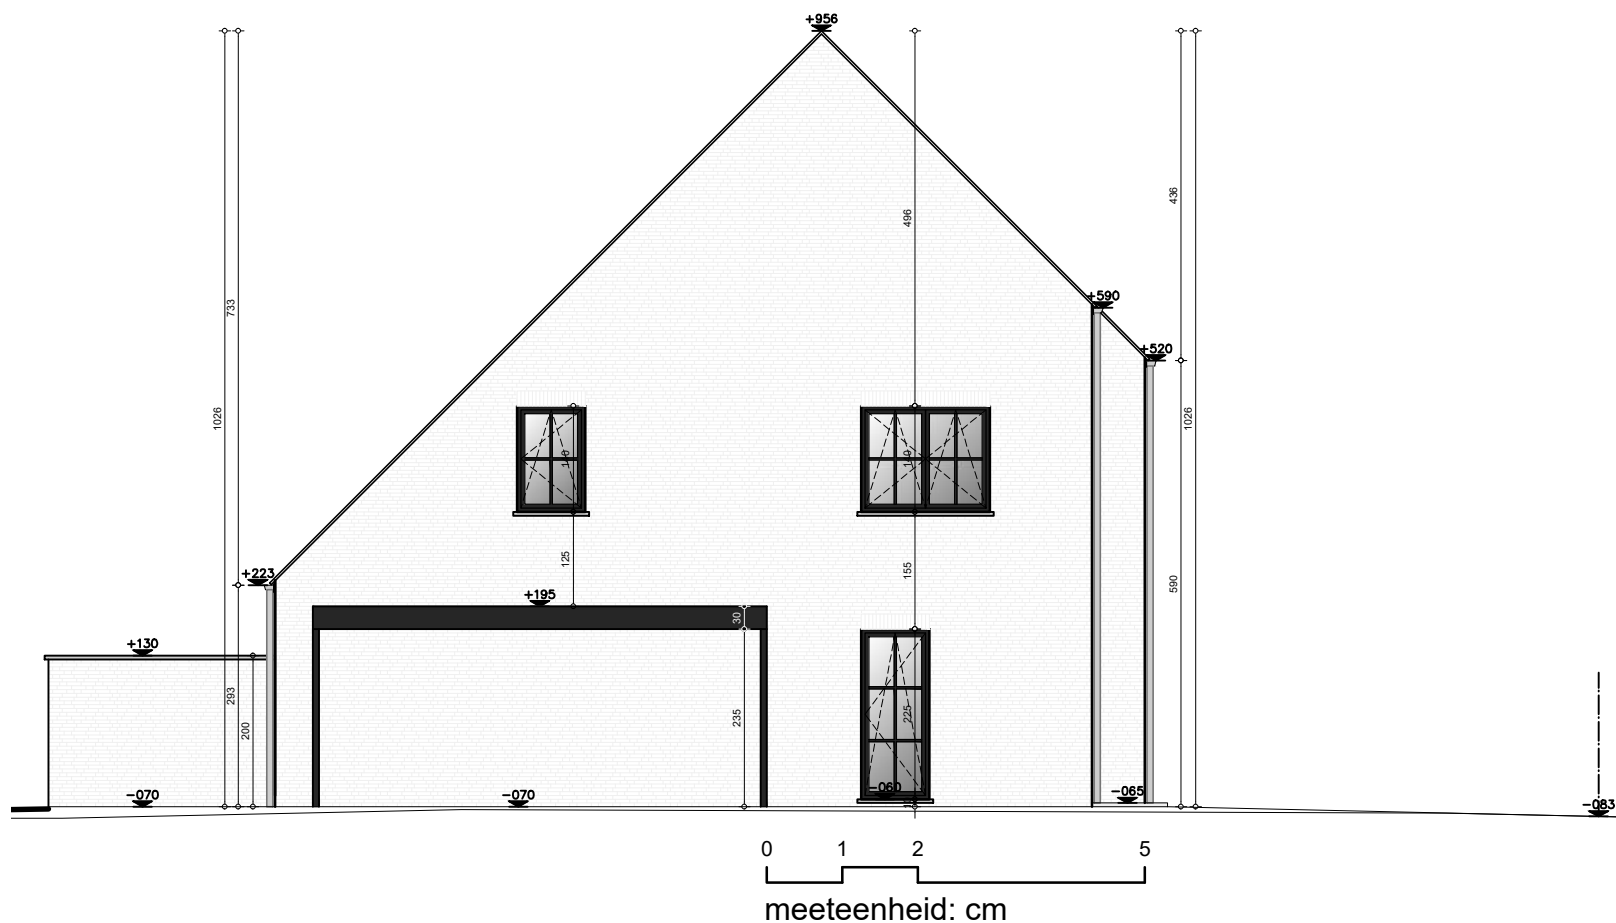

.danneels



bw-architecten
BV met handelsvorm van een cvba


Bouwheer: NV. D3 Projects
Bouwplaats: Pater Domstraat & Streeppstraat
2520 Ranst
Onderwerp: Bouwen van 9 woningen

VERKOOPPLAN

Lot: 1
Gevel: Zijgevel Links
Opp Perceel: 499 m²

Schaal: 1/100

Datum: 20/05/2025

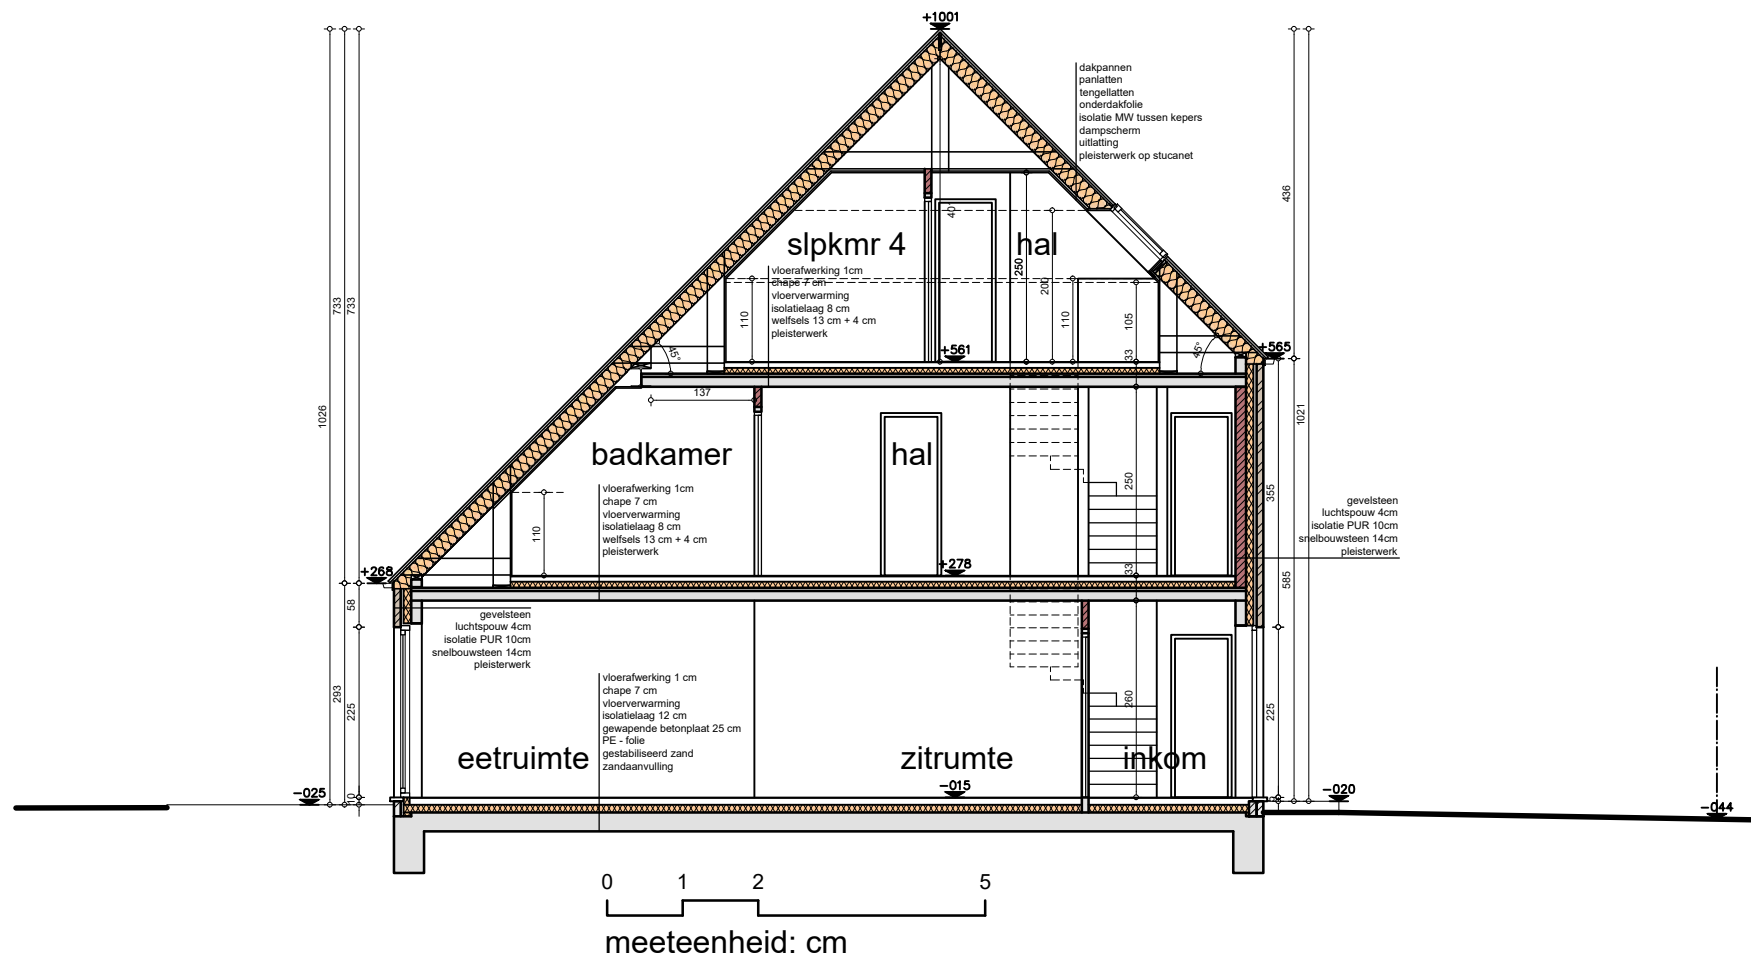

.danneels



bw-architecten
BV met handelsvorm van een cvba

Bouwheer: NV. D3 Projects
Bouwplaats: Pater Domstraat & Streeppstraat
2520 Ranst
Onderwerp: Bouwen van 9 woningen

VERKOOPPLAN

Lot: 1
Snedes: EF
Opp Perceel: 499 m²

Schaal: 1/100

Datum: 20/05/2025