

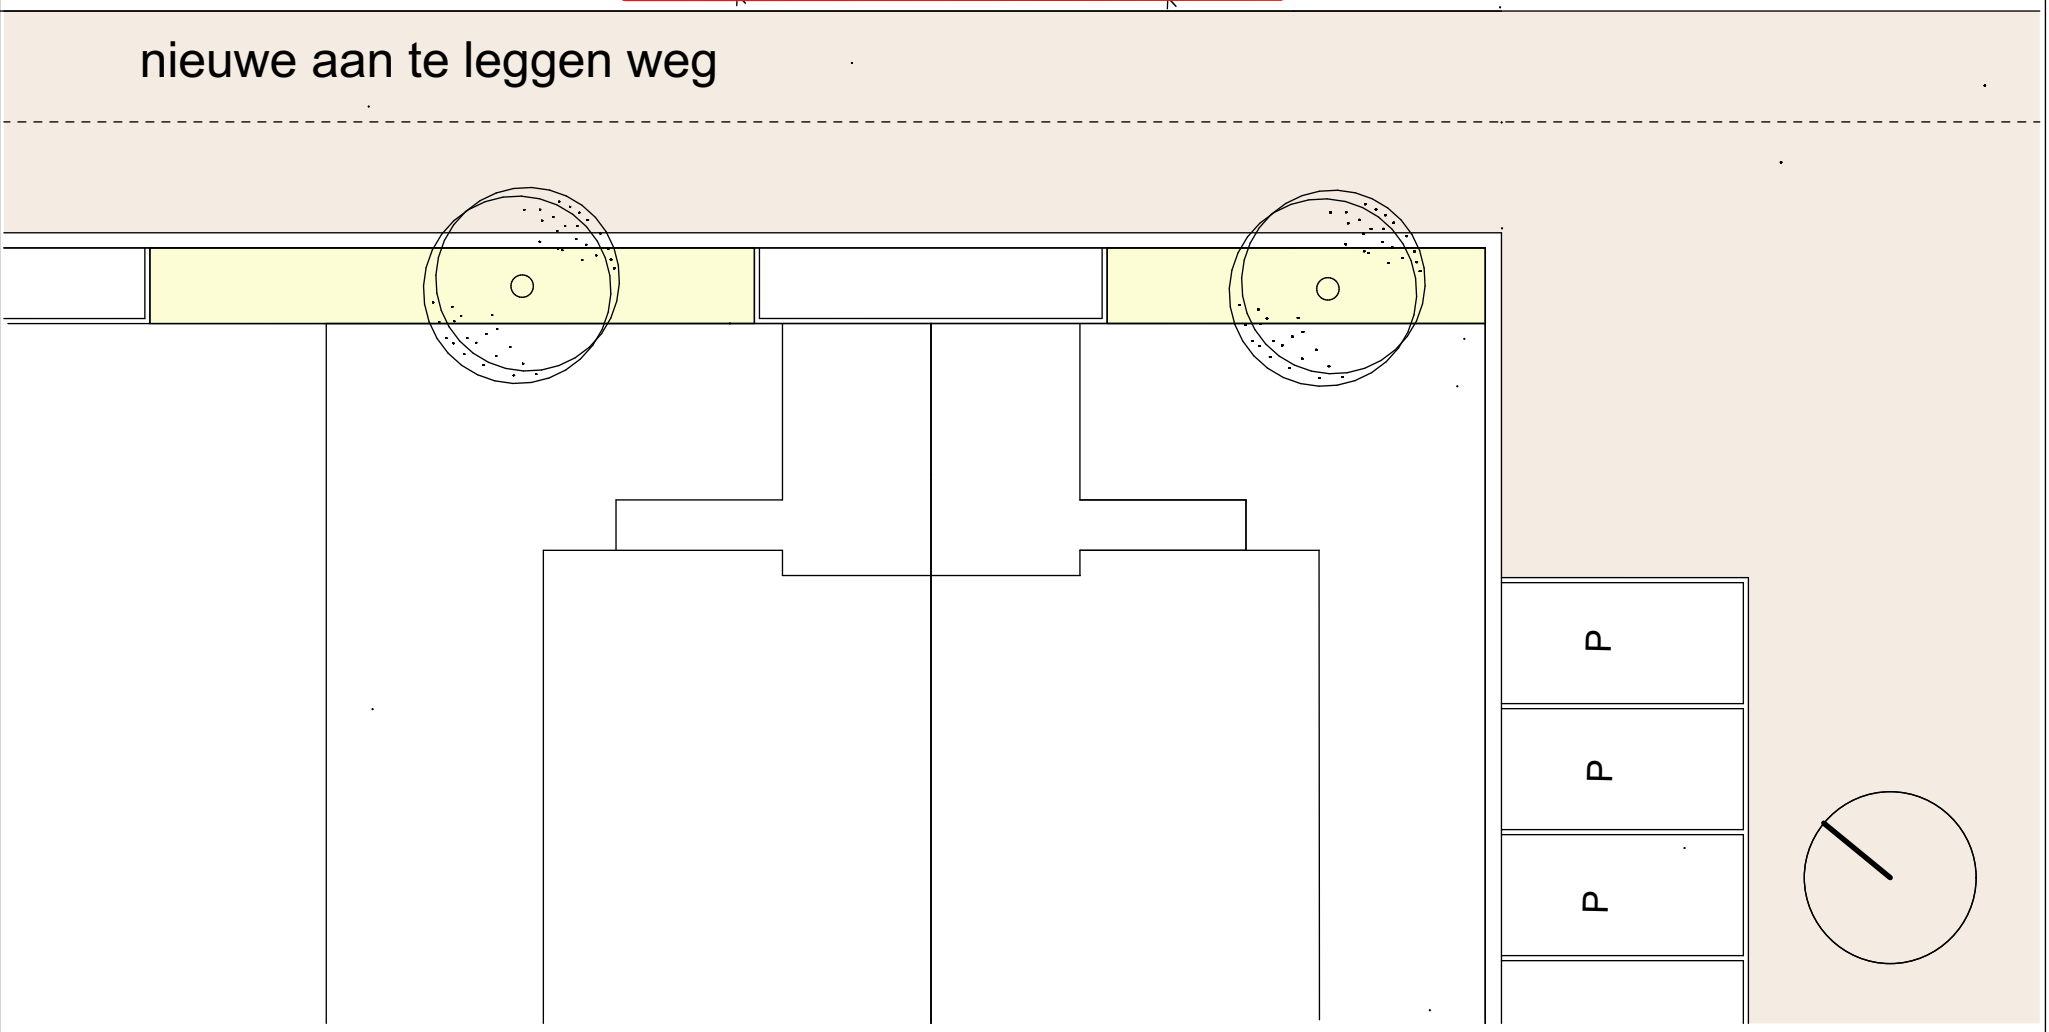


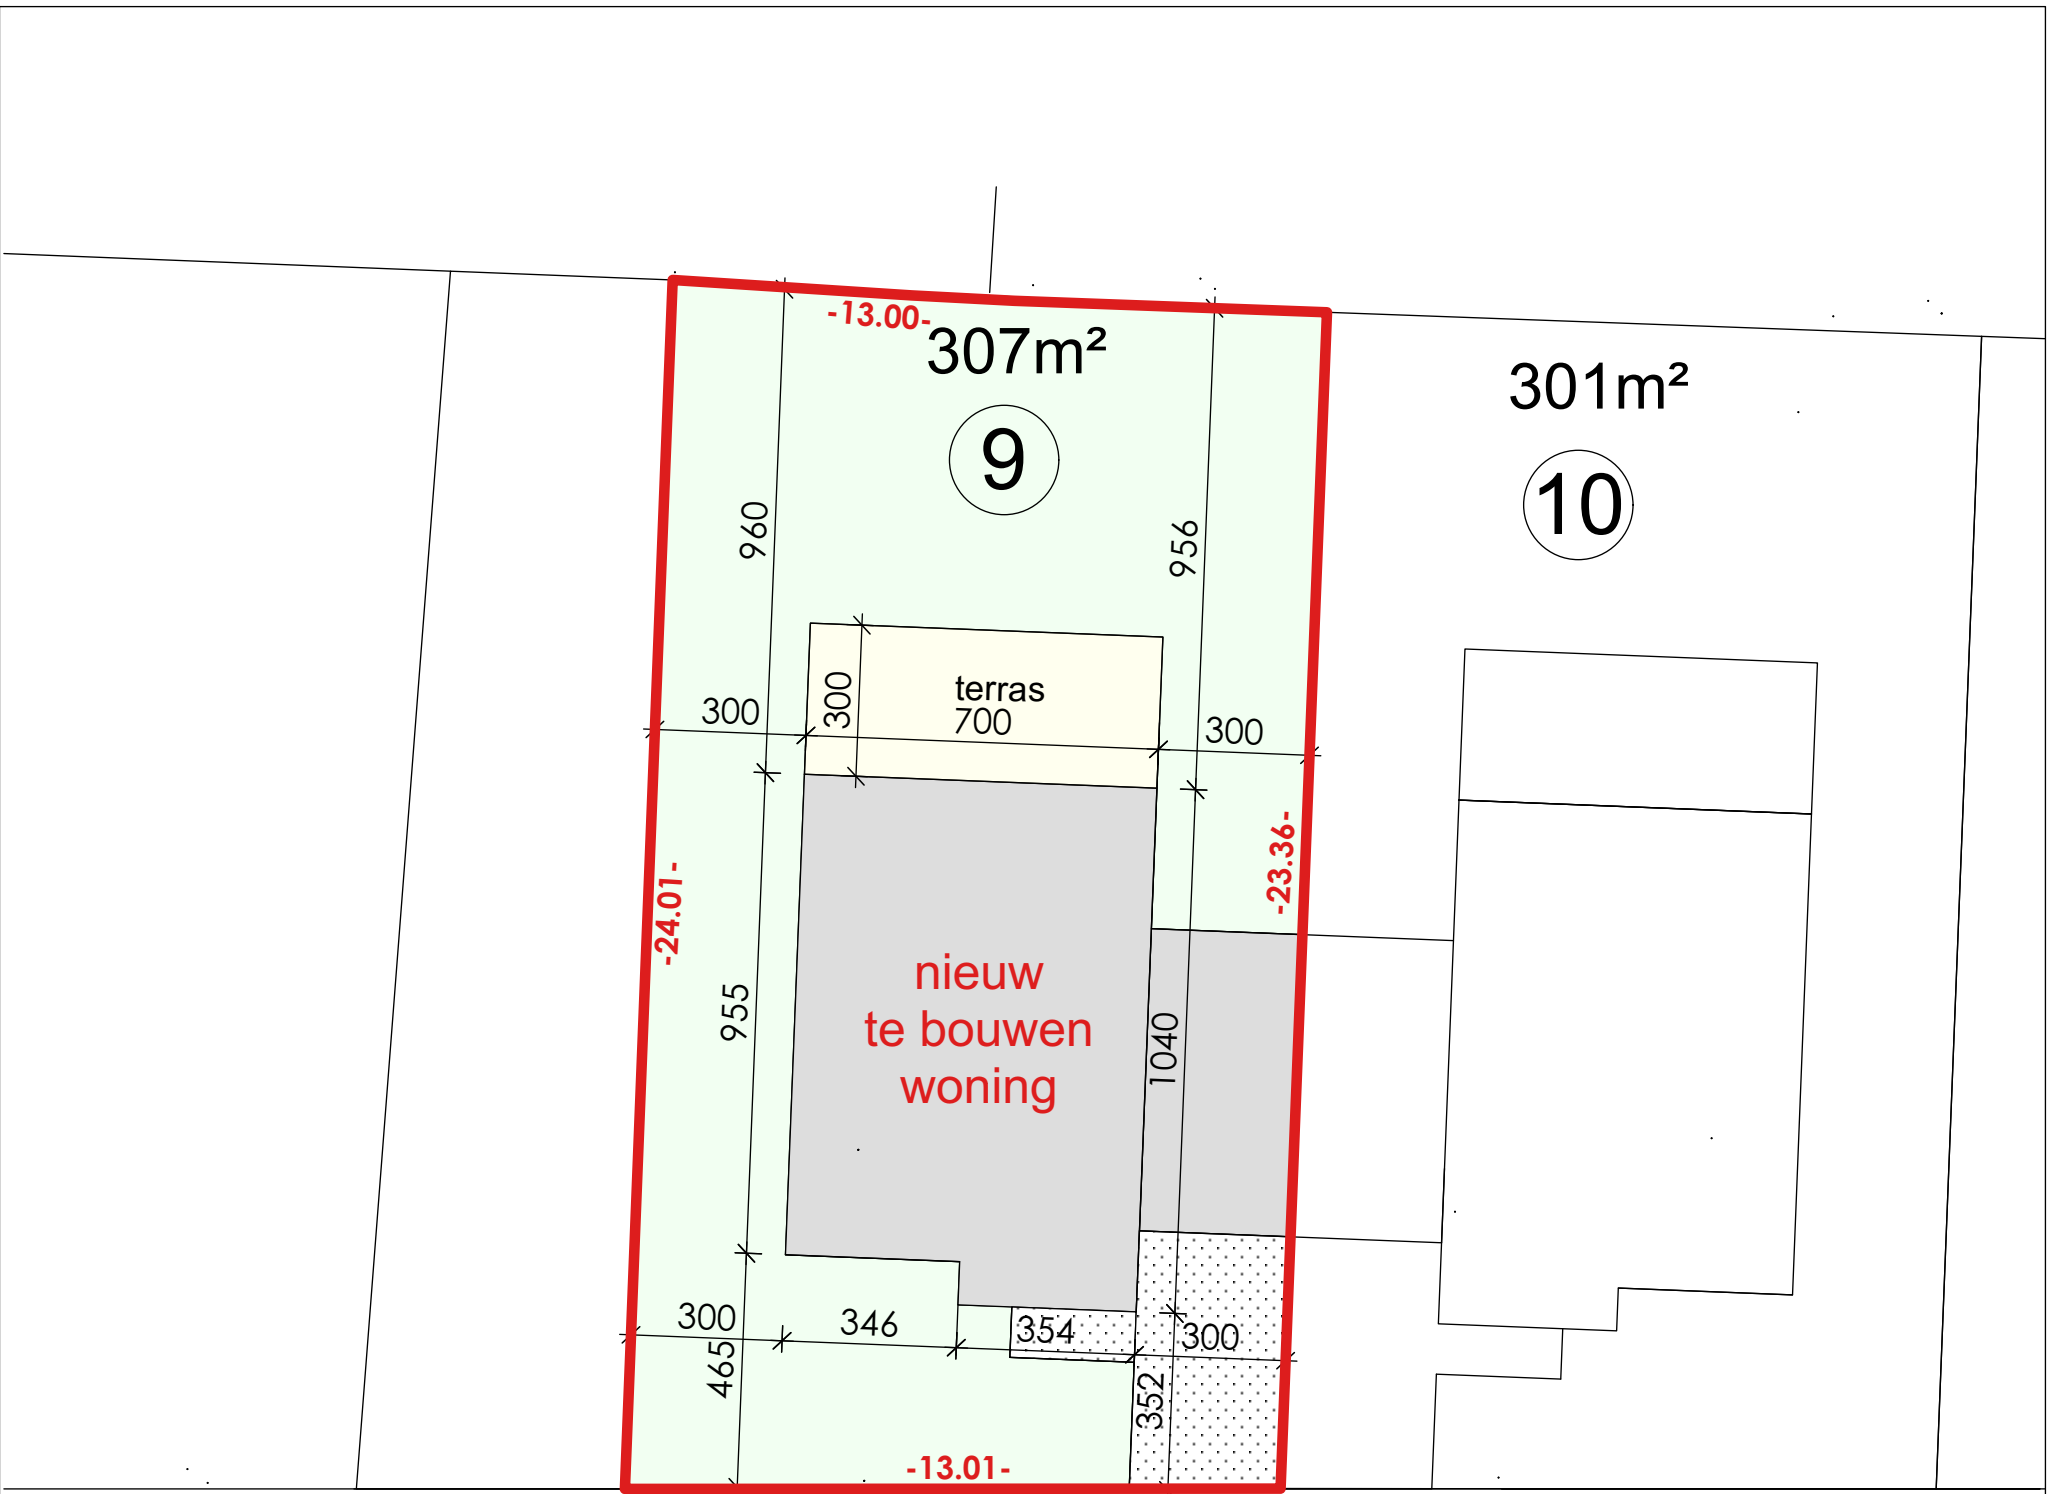

De getekende meubels zijn slechts indicatief en maken geen deel uit van de verkoopsovereenkomst. Deze tekening en de maatvoering hierop is indicatief. Afwijkingen a.g.v. de stabiliteitsstudie en uitvoeringsmethodes kunnen nog voorkomen.

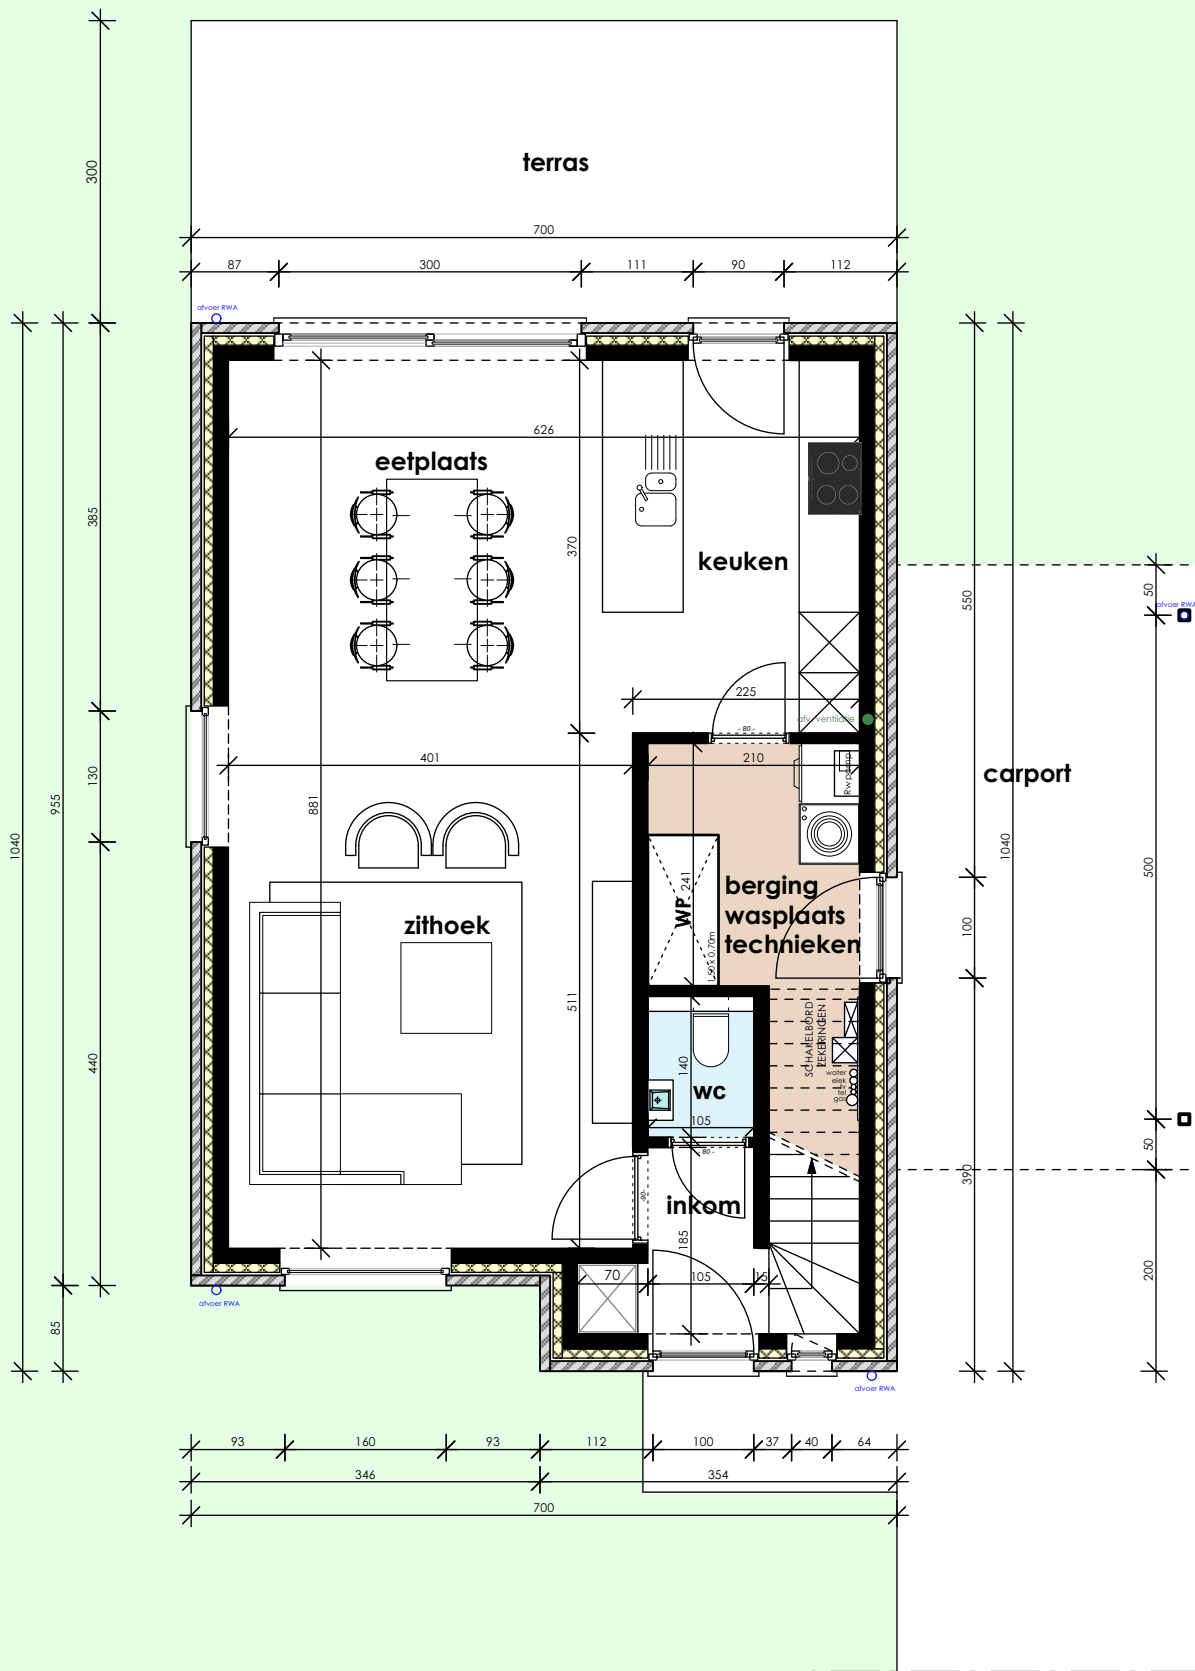

De getekende meubels zijn slechts indicatief en maken geen deel uit van de verkoopovereenkomst. Deze tekening en de maatvoering hierop is indicatief. Afwijkingen a.g.v. de stabiliteitsstudie en uitvoeringsmethodes kunnen nog voorkomen.

VERKOOPPLAN

LOT 9 - grondplan

Schaal 1/75


.danneels
WE BUILD PEOPLE HAPPY

PUR
ARCHITECTUUR

Bouwheer: Bouwkantoor Danneels
Bouwplaats: Schoolstraat
8550 Zwevegem

Opp. perceel: 307 m²



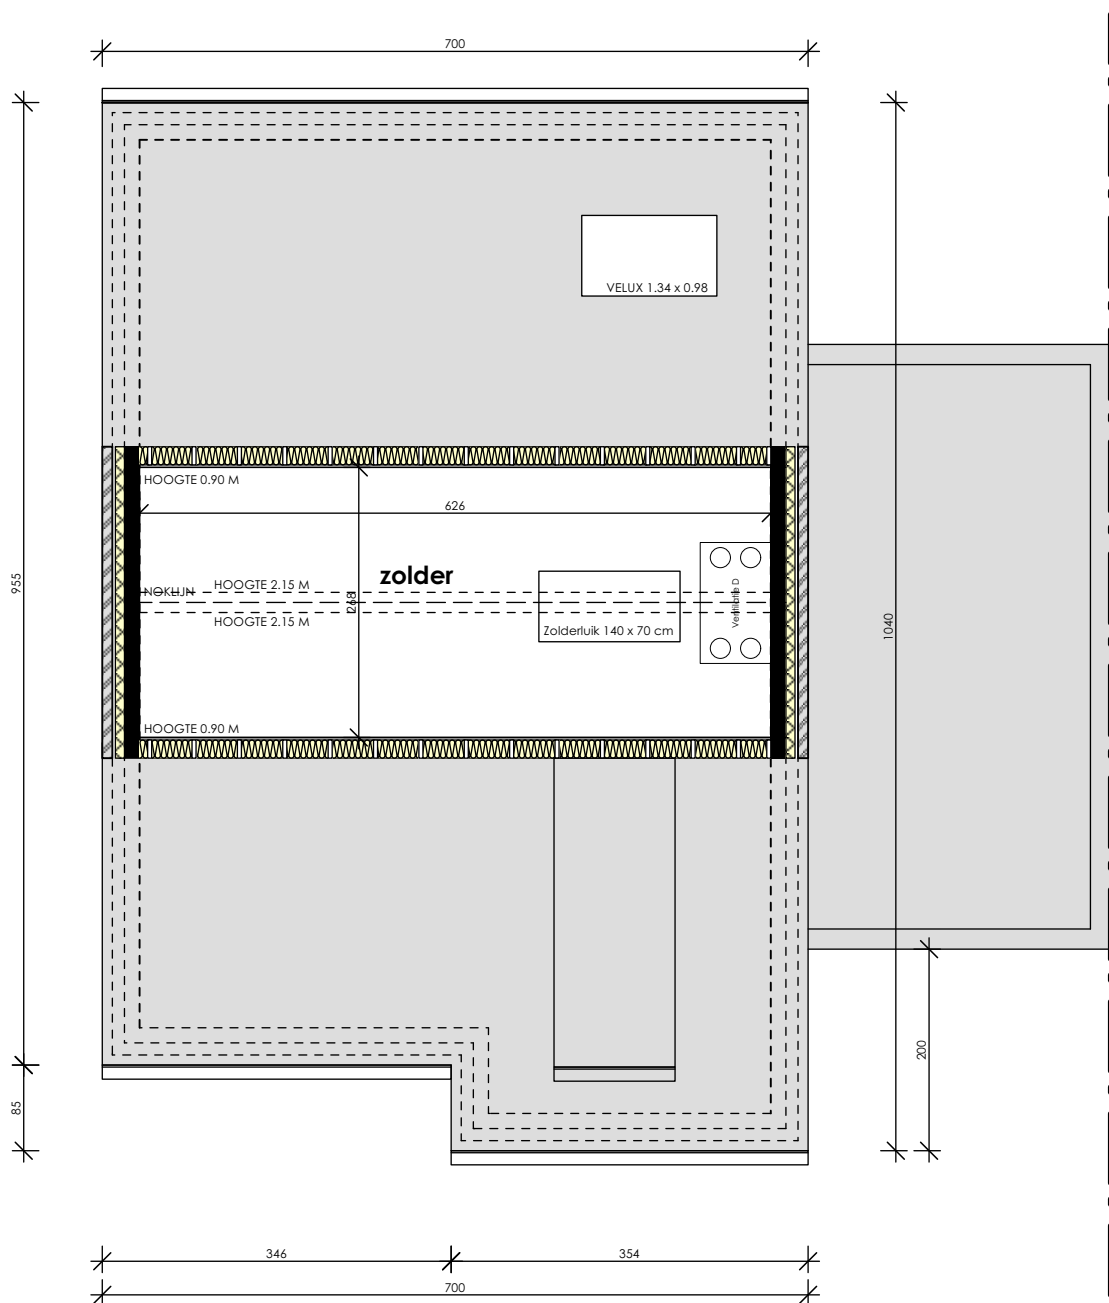

De getekende meubels zijn slechts indicatief en maken geen deel uit van de verkoopovereenkomst. Deze tekening en de maatvoering hierop is indicatief. Afwijkingen a.g.v. de stabiliteitsstudie en uitvoeringsmethodes kunnen nog voorkomen.

VERKOOPPLAN

LOT 9 - verdieping 2

Schaal 1/75

.danneels
WE BUILD PEOPLE HAPPY

PUR#
ARCHITECTUUR

Bouwheer: Bouwkantoor Danneels
Bouwplaats: Schoolstraat
8550 Zwevegem

Opp. perceel: 307 m²





De getekende meubels zijn slechts indicatief en maken geen deel uit van de verkoopovereenkomst. Deze tekening en de maatvoering hierop is indicatief. Afwijkingen a.g.v. de stabiliteitsstudie en uitvoeringsmethodes kunnen nog voorkomen.

VERKOOPPLAN

LOT 9 - voorgevel

Schaal 1/75

.danneels
WE BUILD PEOPLE HAPPY

PUR#
ARCHITECTUUR

Bouwheer: Bouwkantoor Danneels
Bouwplaats: Schoolstraat
8550 Zwevegem

Opp. perceel: 307 m²





De getekende meubels zijn slechts indicatief en maken geen deel uit van de verkoopovereenkomst. Deze tekening en de maatvoering hierop is indicatief. Afwijkingen a.g.v. de stabiliteitsstudie en uitvoeringsmethodes kunnen nog voorkomen.

VERKOOPPLAN

LOT 9 - zijgevel links

Schaal 1/75

.danneels
WE BUILD PEOPLE HAPPY

PUR
ARCHITECTUUR

Bouwheer: Bouwkantoor Danneels
Bouwplaats: Schoolstraat
8550 Zwevegem

Opp. perceel: 307 m²





De getekende meubels zijn slechts indicatief en maken geen deel uit van de verkoopovereenkomst. Deze tekening en de maatvoering hierop is indicatief. Afwijkingen a.g.v. de stabiliteitsstudie en uitvoeringsmethodes kunnen nog voorkomen.

VERKOOPPLAN LOT 9 - achtergevel Schaal 1/75

.danneels
WE BUILD PEOPLE HAPPY

PUR#
ARCHITECTUUR

Bouwheer: Bouwkantoor Danneels
Bouwplaats: Schoolstraat
8550 Zwevegem
Opp. perceel: 307 m²





De getekende meubels zijn slechts indicatief en maken geen deel uit van de verkoopovereenkomst. Deze tekening en de maatvoering hierop is indicatief. Afwijkingen a.g.v. de stabiliteitsstudie en uitvoeringsmethodes kunnen nog voorkomen.



.danneels
WE BUILD PEOPLE HAPPY

VERKOOPPLAN

PUR
ARCHITECTUUR


LOT 9 - zijgevel rechts

Bouwheer: Bouwkantoor Danneels
Bouwplaats: Schoolstraat
8550 Zwevegem

Opp. perceel: 307 m²

Schaal 1/75



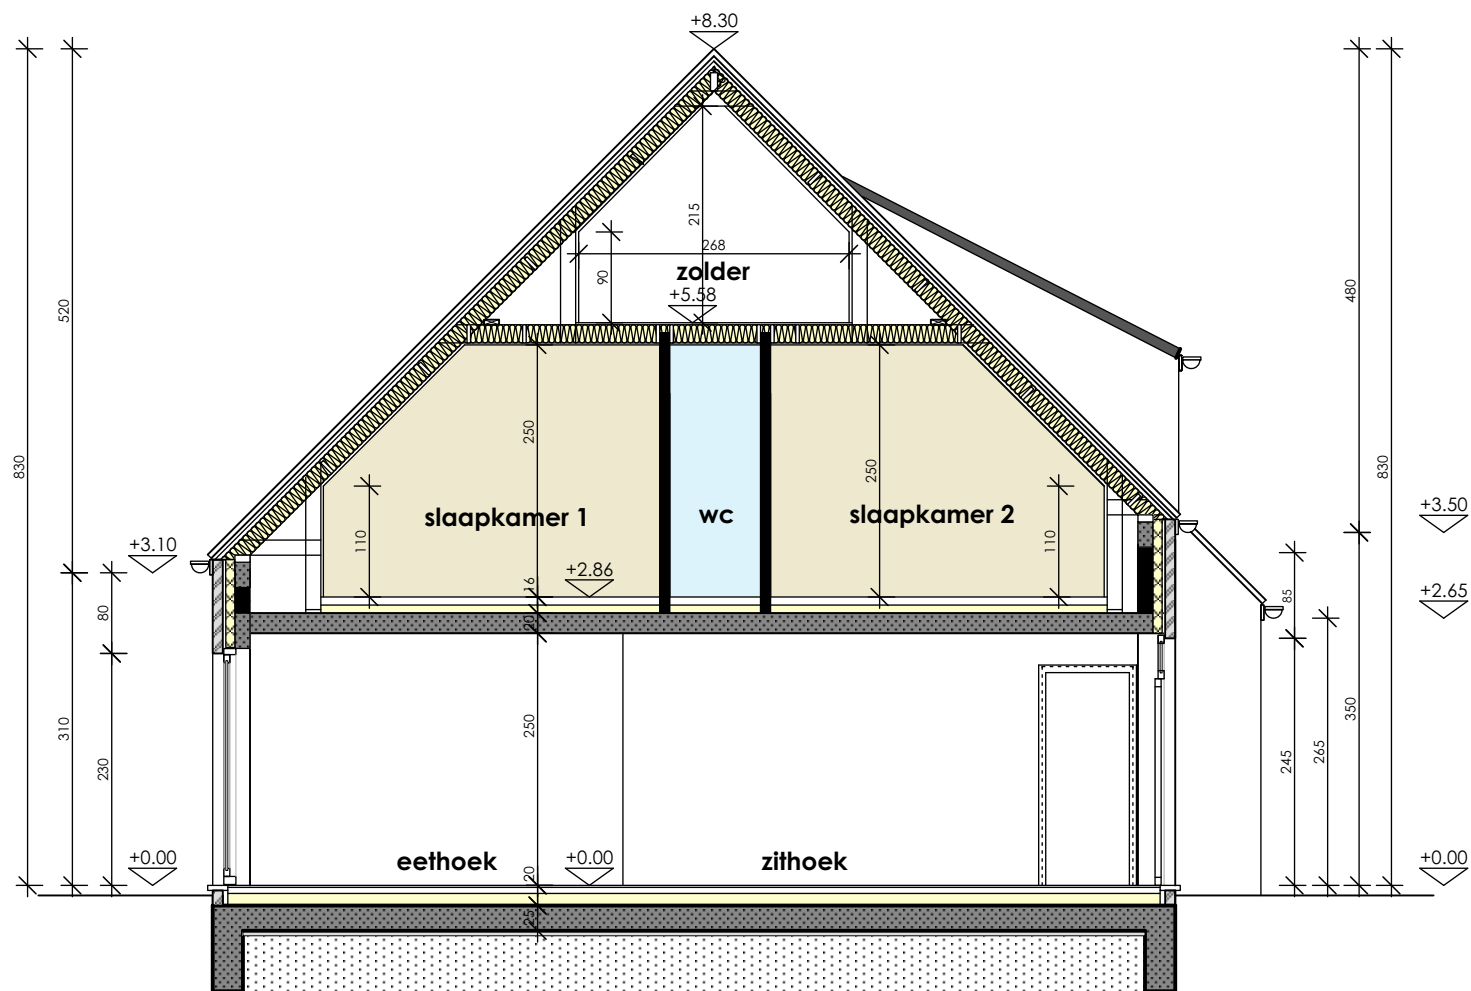

De getekende meubels zijn slechts indicatief en maken geen deel uit van de verkoopovereenkomst. Deze tekening en de maatvoering hierop is indicatief. Afwijkingen a.g.v. de stabiliteitsstudie en uitvoeringsmethodes kunnen nog voorkomen.

VERKOOPPLAN

LOT 9 - doorsnede

Schaal 1/75

.danneels
WE BUILD PEOPLE HAPPY

PUR
ARCHITECTUUR

Bouwheer: Bouwkantoor Danneels
Bouwplaats: Schoolstraat
8550 Zwevegem
Opp. perceel: 307 m²

