


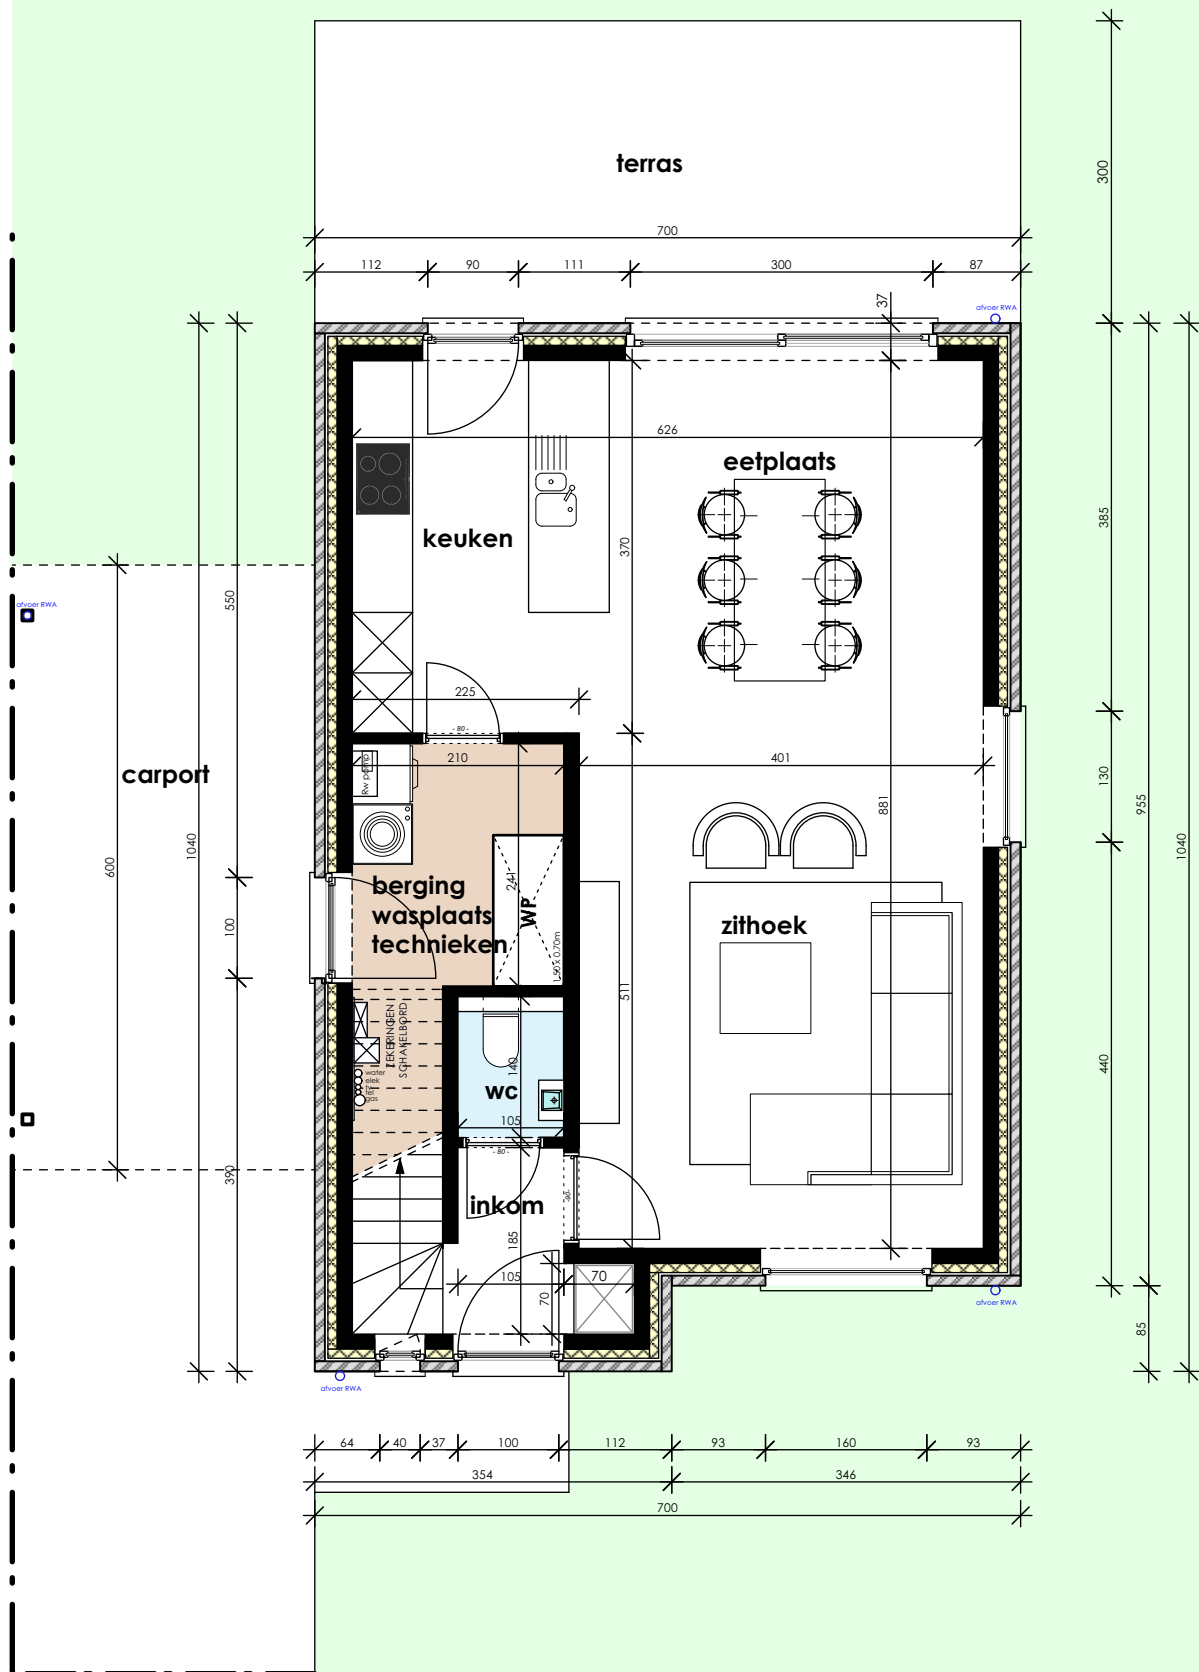

De getekende meubels zijn slechts indicatief en maken geen deel uit van de verkoopovereenkomst. Deze tekening en de maatvoering hierop is indicatief. Afwijkingen a.g.v. de stabiliteitsstudie en uitvoeringsmethodes kunnen nog voorkomen.

VERKOOPPLAN

LOT 10- grondplan

Schaal 1/75

.danneels
WE BUILD PEOPLE HAPPY

PUR
ARCHITECTUUR

Bouwheer: Bouwkantoor Danneels
Bouwplaats: Schoolstraat
8550 Zwevegem

Opp. perceel: 301 m²





De getekende meubels zijn slechts indicatief en maken geen deel uit van de verkoopovereenkomst. Deze tekening en de maatvoering hierop is indicatief. Afwijkingen a.g.v. de stabiliteitsstudie en uitvoeringsmethodes kunnen nog voorkomen.

VERKOOPPLAN

LOT 10 - voorgevel

Schaal 1/75


.danneels
WE BUILD PEOPLE HAPPY

PUR 
ARCHITECTUUR

Bouwheer: Bouwkantoor Danneels
Bouwplaats: Schoolstraat
8550 Zwevegem

Opp. perceel: 301 m²



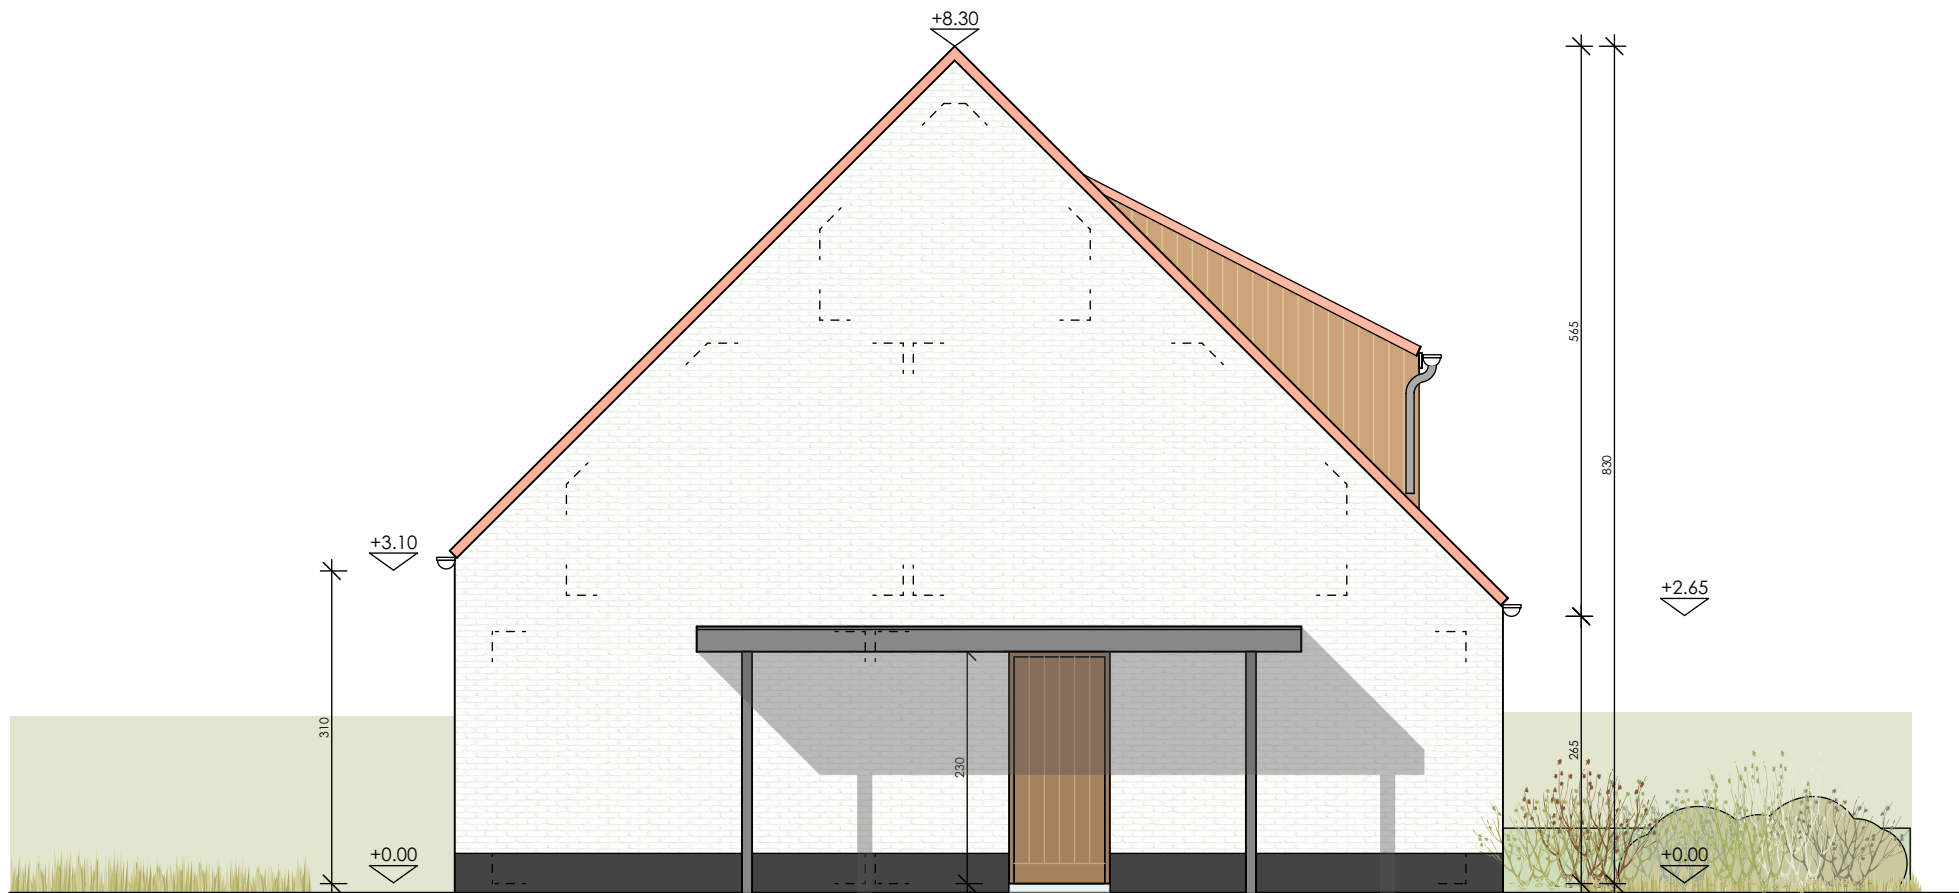

De getekende meubels zijn slechts indicatief en maken geen deel uit van de verkoopovereenkomst. Deze tekening en de maatvoering hierop is indicatief. Afwijkingen a.g.v. de stabiliteitsstudie en uitvoeringsmethodes kunnen nog voorkomen.

.danneels
WE BUILD PEOPLE HAPPY

PUR
ARCHITECTUUR

VERKOOPPLAN


LOT 10 - zijgevel links

Schaal 1/75

Bouwheer: Bouwkantoor Danneels
Bouwplaats: Schoolstraat
8550 Zwevegem

Opp. perceel: 301 m²



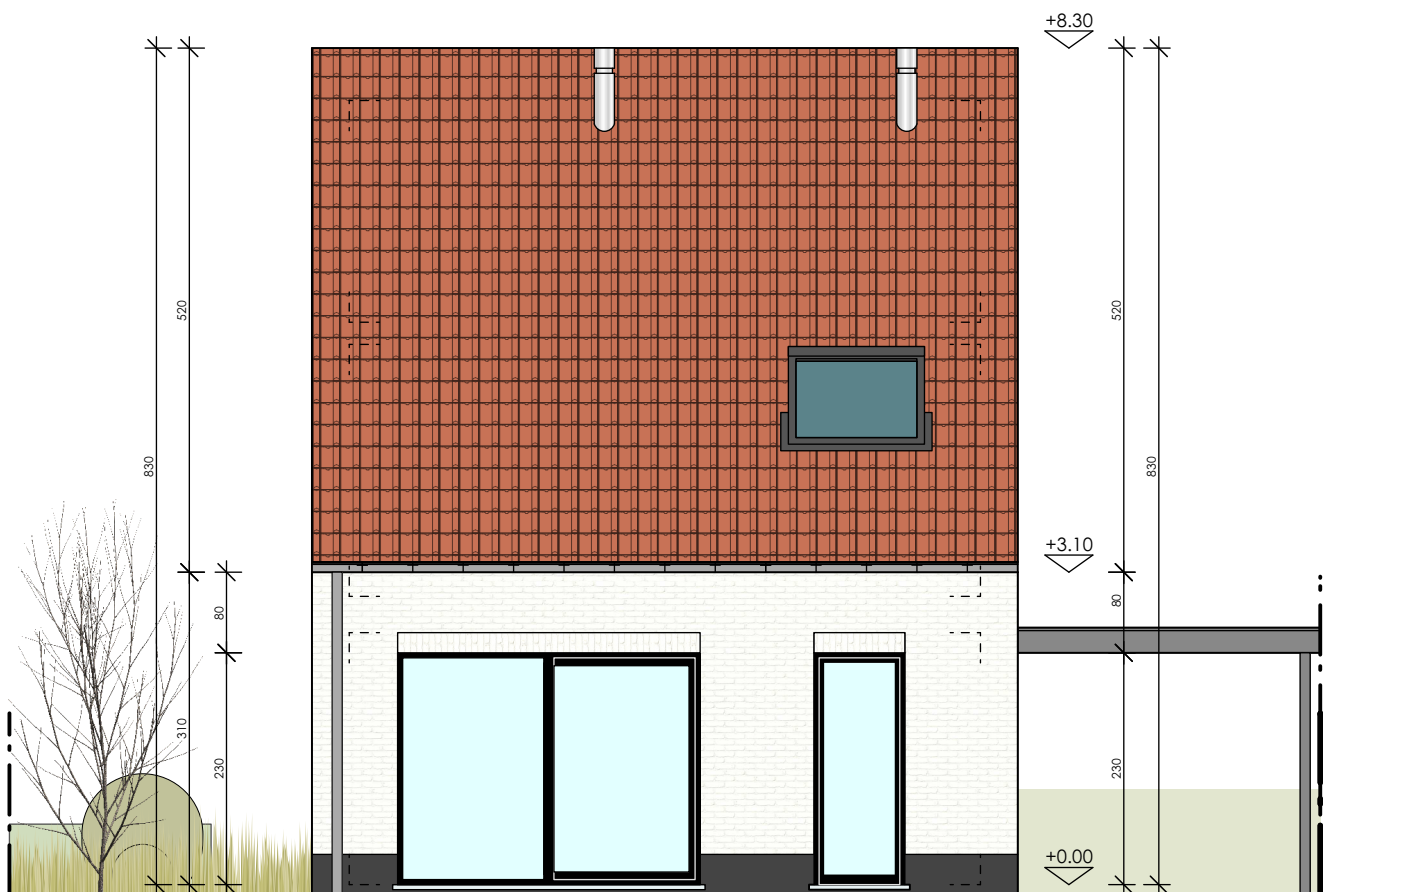

De getekende meubels zijn slechts indicatief en maken geen deel uit van de verkoopovereenkomst. Deze tekening en de maatvoering hierop is indicatief. Afwijkingen a.g.v. de stabiliteitsstudie en uitvoeringsmethodes kunnen nog voorkomen.

VERKOOPPLAN

LOT 10 - achtergevel

Schaal 1/75


.danneels
WE BUILD PEOPLE HAPPY

PUR#
ARCHITECTUUR

Bouwheer: Bouwkantoor Danneels
Bouwplaats: Schoolstraat
8550 Zwevegem

Opp. perceel: 301 m²



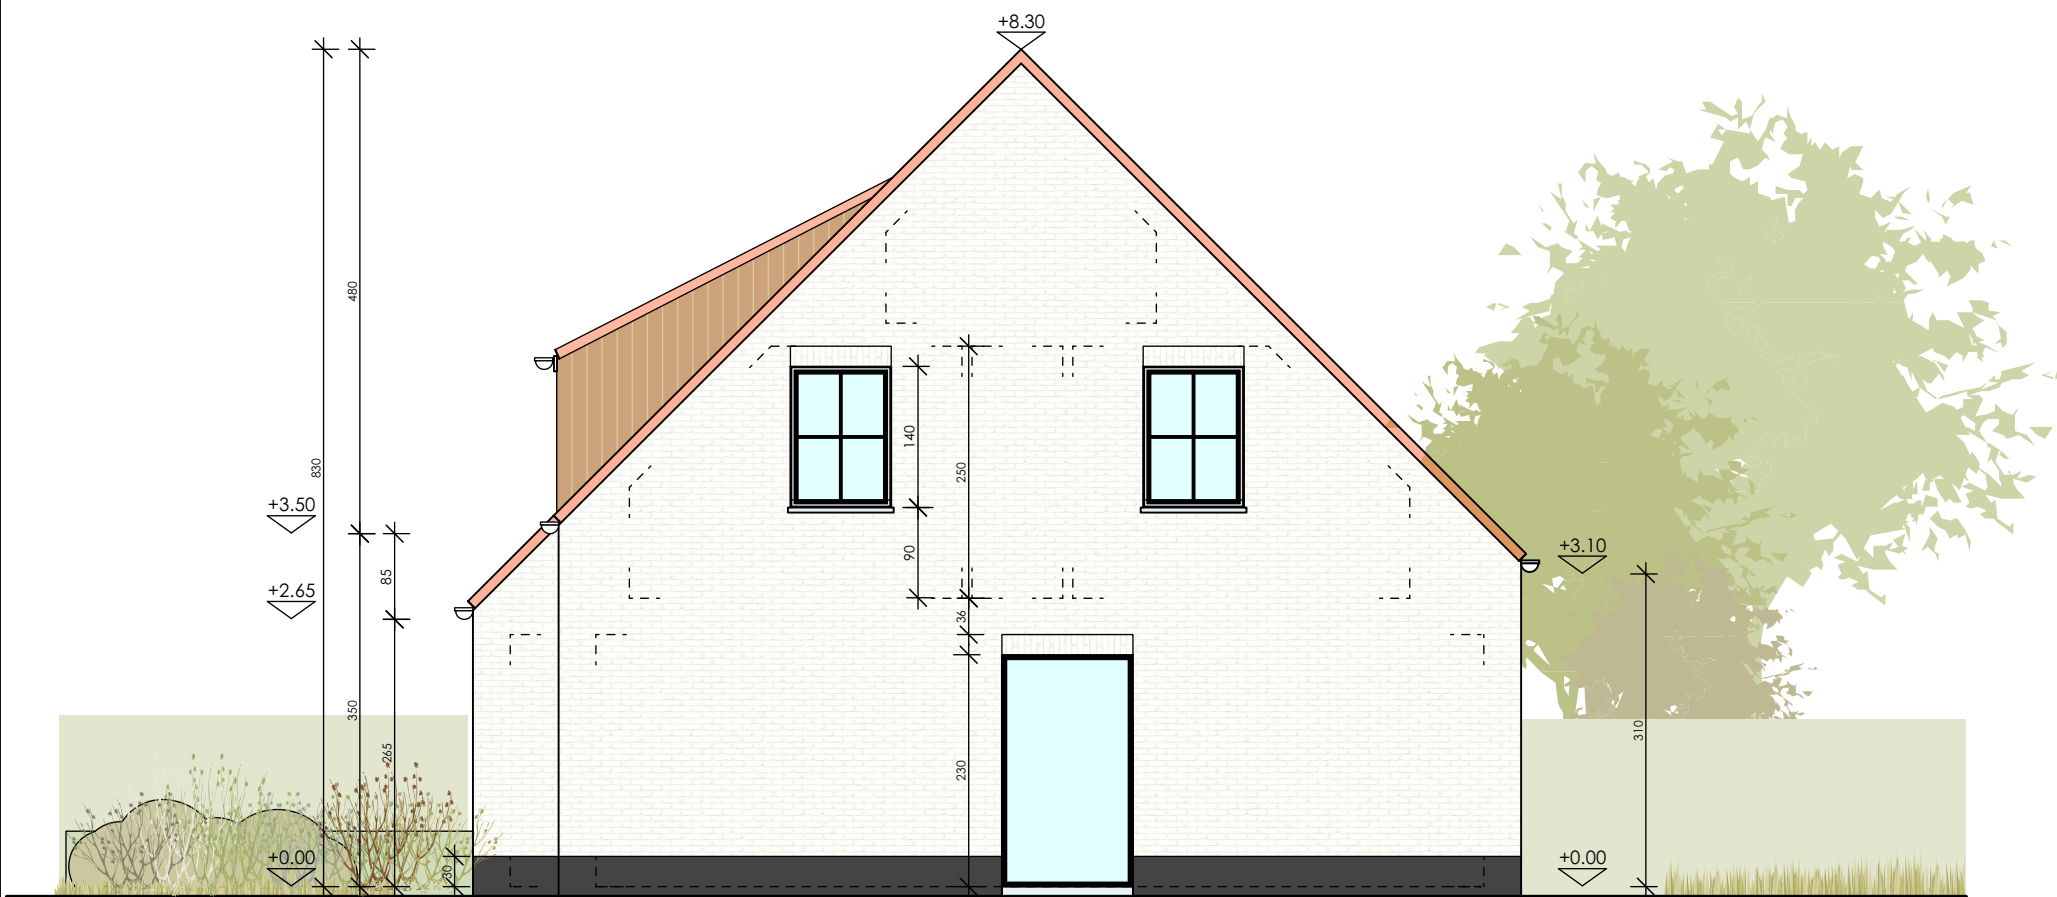

De getekende meubels zijn slechts indicatief en maken geen deel uit van de verkoopovereenkomst. Deze tekening en de maatvoering hierop is indicatief. Afwijkingen a.g.v. de stabiliteitsstudie en uitvoeringsmethodes kunnen nog voorkomen.

.danneels
WE BUILD PEOPLE HAPPY

VERKOOPPLAN

PUR
ARCHITECTUUR


LOT 10 - zijgevel rechts

Bouwheer: Bouwkantoor Danneels
Bouwplaats: Schoolstraat
8550 Zwevegem

Opp. perceel: 301 m²

Schaal 1/75



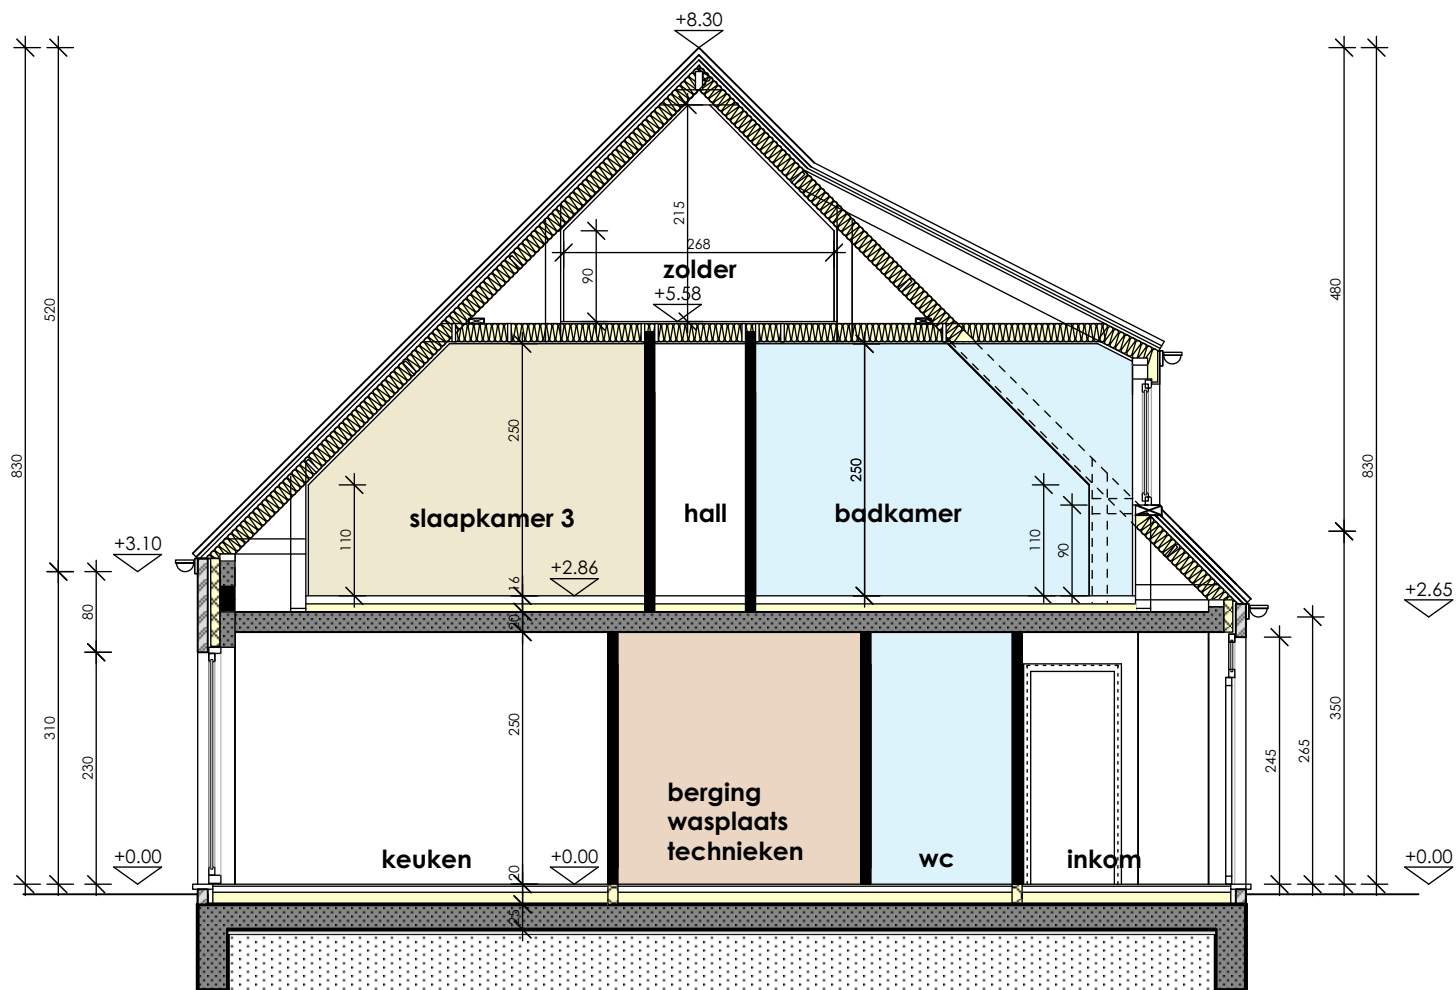

De getekende meubels zijn slechts indicatief en maken geen deel uit van de verkoopovereenkomst. Deze tekening en de maatvoering hierop is indicatief. Afwijkingen a.g.v. de stabiliteitsstudie en uitvoeringsmethodes kunnen nog voorkomen.



VERKOOPPLAN

LOT 10 - doorsnede

Schaal 1/75

.danneels
WE BUILD PEOPLE HAPPY

PUR
ARCHITECTUUR

Bouwheer: Bouwkantoor Danneels
Bouwplaats: Schoolstraat
8550 Zwevegem
Opp. perceel: 301 m²

