



De getekende meubels zijn slechts indicatief en maken geen deel uit van de verkoopovereenkomst. Deze tekening en de maatvoering hierop is indicatief. Afwijkingen a.g.v. stabiliteitsstudie en uitvoeringsmethodes kunnen nog voorkomen.

## VERKOOPPLAN

## Lot 2 - Inplantingsplan



Schaal: 1 : 200

**.danneels**  
WE BUILD PEOPLE HAPPY

**JIA**  
Jonckheere ir-architecten  
Koningin Astridlaan 134/3  
8200 Brugge  
050/40.40.80  
www.jia.be - architectuur@jia.be

Bouwheer: Bouwkantoor Danneels  
Bouwplaats: Torhoutsestraat 62  
8020 Ruddervoorde  
Opp. perceel: 181m<sup>2</sup>



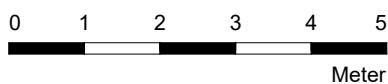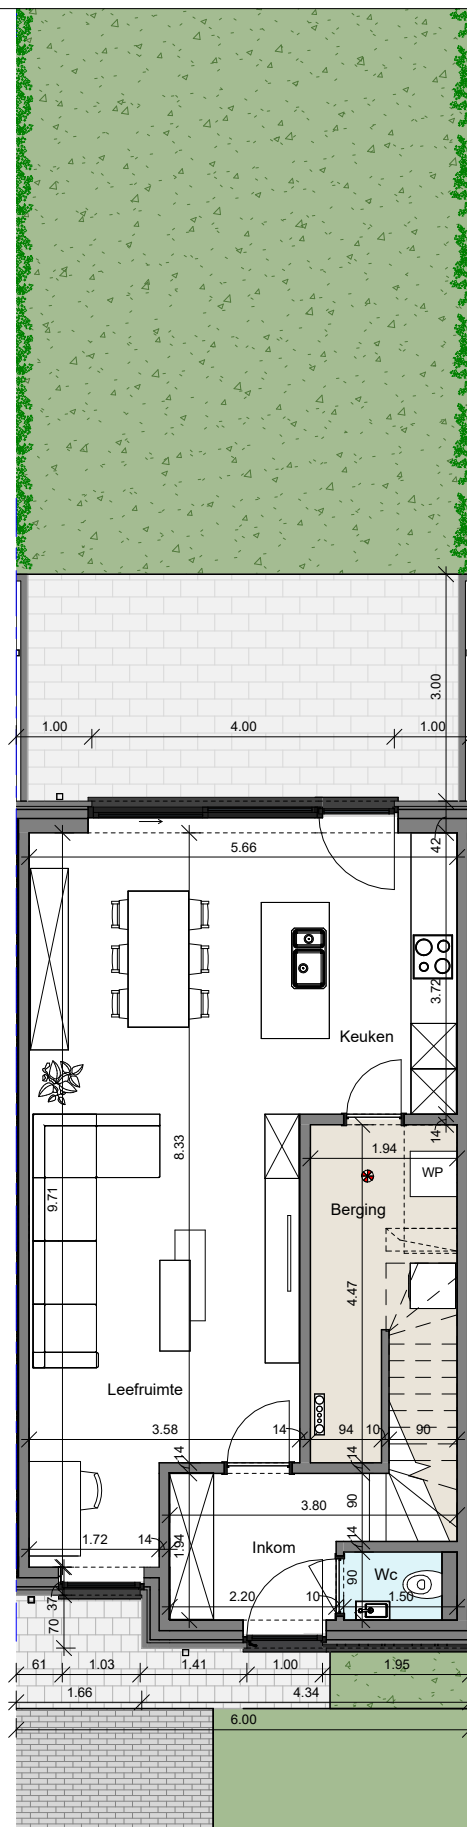

De getekende meubels zijn slechts indicatief en maken geen deel uit van de verkoopovereenkomst. Deze tekening en de maatvoering hierop is indicatief. Afwijkingen a.g.v. stabiliteitsstudie en uitvoeringsmethodes kunnen nog voorkomen.

## VERKOOPPLAN

Lot 2 - Gelijkvloers

Schaal: 1 : 100

**.danneels**  
WE BUILD PEOPLE HAPPY

**JIA**  
Jonckheere ir-architecten  
Koningin Astridlaan 134/3  
8200 Brugge  
050/40.40.80  
www.jia.be - architectuur@jia.be

Bouwheer: Bouwkantoor Danneels  
Bouwplaats: Torhoutsestraat 62  
8020 Ruddervoorde  
Opp. perceel: 181m<sup>2</sup>





## VERKOOPPLAN


Schaal: 1 : 50

**.danneels**  
WE BUILD PEOPLE HAPPY

**JJA** Jonckheere ir-architecten  
Koningin Astridlaan 134/3  
8200 Brugge  
050/40.40.80  
[www.jja.be](http://www.jja.be) - [architectuur@jja.be](mailto:architectuur@jja.be)

Bouwheer: Bouwkantoor Danneels  
Bouwplaats: Torhoutsestraat 62  
8020 Ruddervoorde  
Opp. perceel: 181m<sup>2</sup>



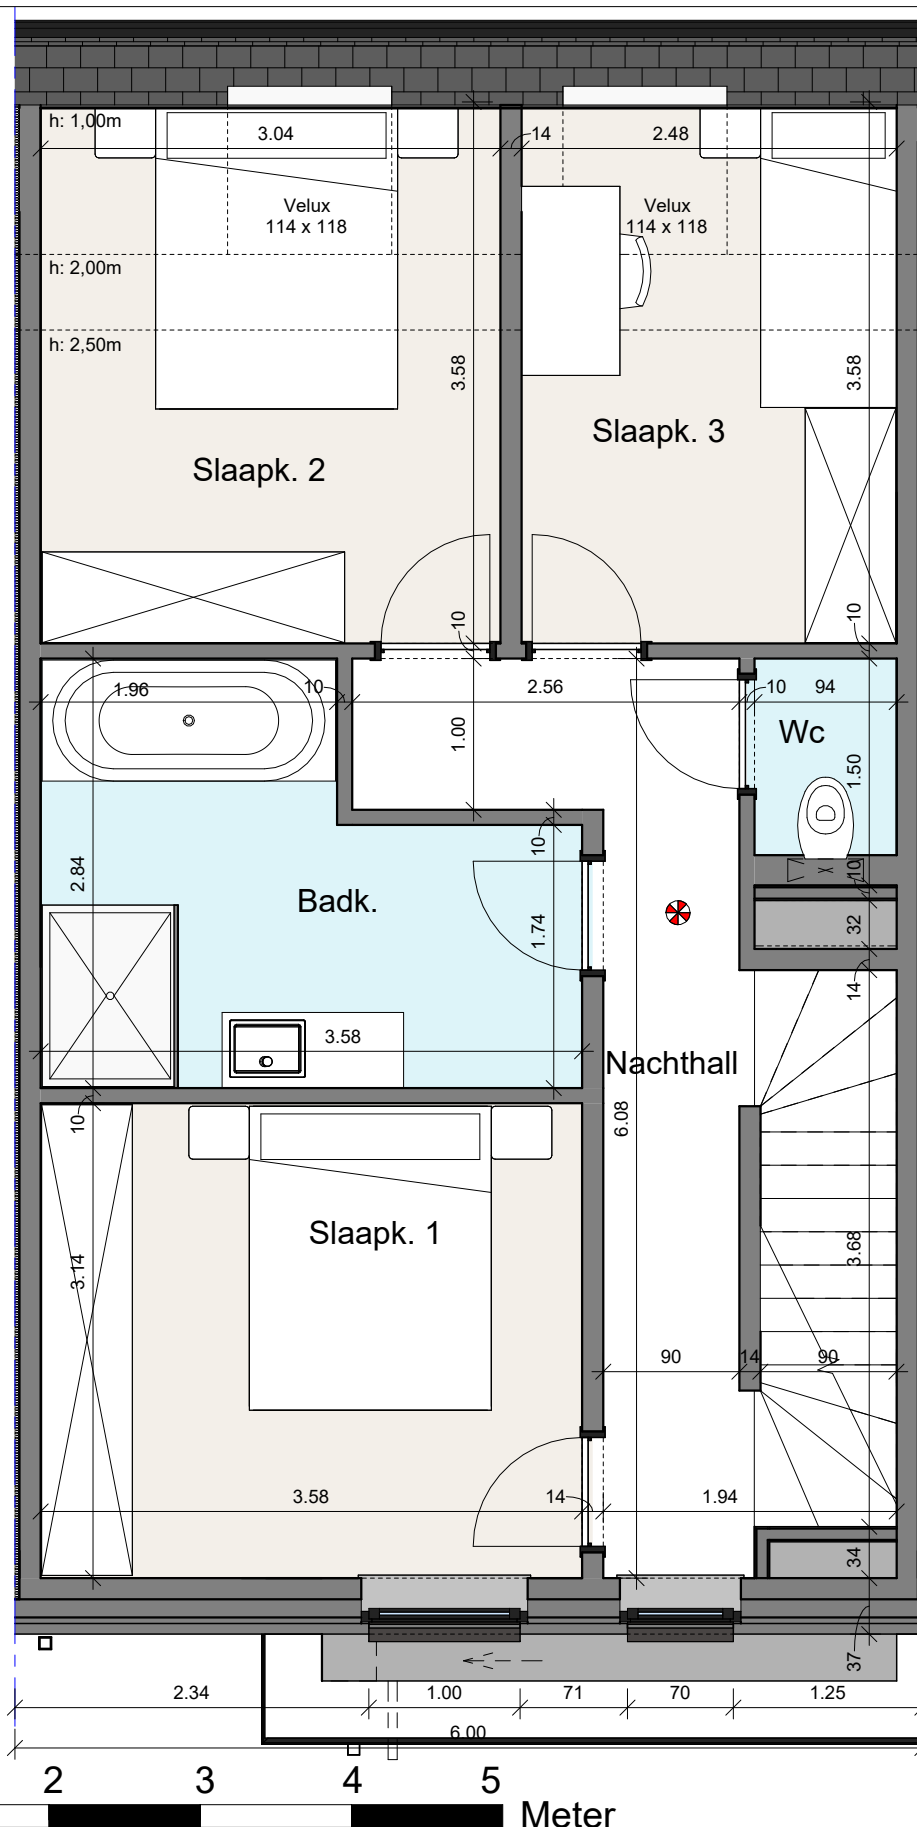

De getekende meubels zijn slechts indicatief en maken geen deel uit van de verkoopovereenkomst. Deze tekening en de maatvoering hierop is indicatief. Afwijkingen a.g.v. stabiliteitsstudie en uitvoeringsmethodes kunnen nog voorkomen.

**VERKOOPPLAN**

**Lot 2 - Verdief**


**Schaal: 1 : 50**

**.danneels**  
WE BUILD PEOPLE HAPPY

**JIA**  
Jonckheere ir-architecten  
Koningin Astridlaan 134/3  
8200 Brugge  
050/40.40.80  
www.jia.be - architectuur@jia.be

Bouwheer: Bouwkantoor Danneels  
Bouwplaats: Torhoutsestraat 62  
8020 Ruddervoorde  
Opp. perceel: 181m<sup>2</sup>



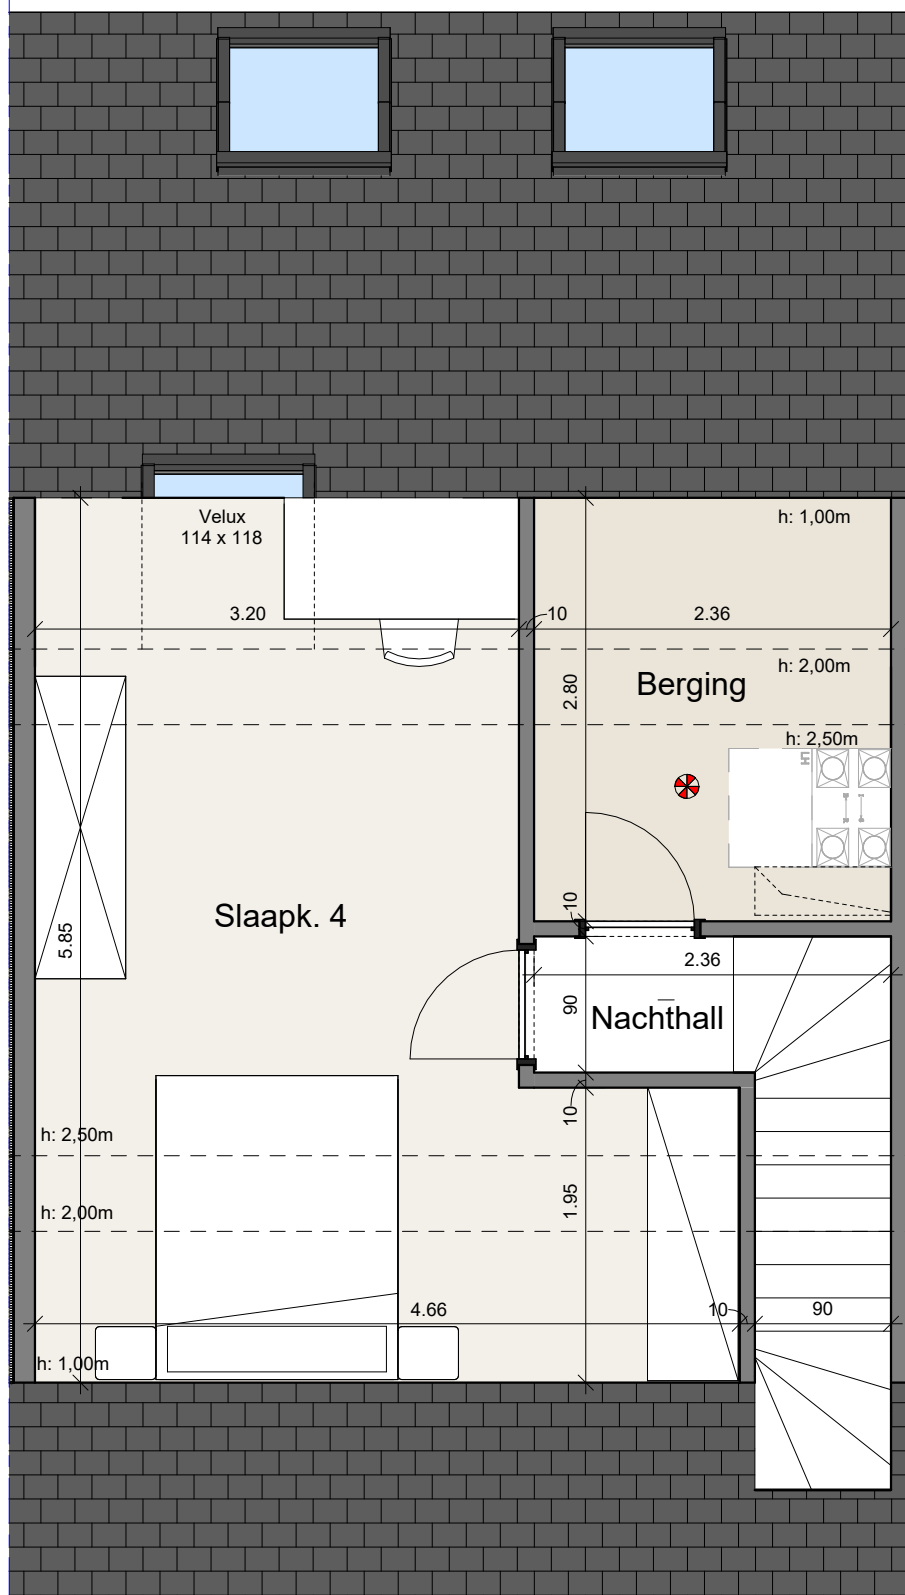

0 1 2 3 4 5 Meter



De getekende meubels zijn slechts indicatief en maken geen deel uit van de verkoopovereenkomst. Deze tekening en de maatvoering hierop is indicatief. Afwijkingen a.g.v. stabiliteitsstudie en uitvoeringsmethodes kunnen nog voorkomen.

VERKOOPPLAN

Lot 2 - Zolder

Schaal: 1 : 50

**.danneels**  
WE BUILD PEOPLE HAPPY

**JIA**  
Jonckheere ir-architecten  
Koningin Astridlaan 134/3  
8200 Brugge  
050/40.40.80  
www.jia.be - architectuur@jia.be

Bouwheer: Bouwkantoor Danneels  
Bouwplaats: Torhoutsestraat 62  
8020 Ruddervoorde  
Opp. perceel: 181m<sup>2</sup>





De getekende meubels zijn slechts indicatief en maken geen deel uit van de verkoopovereenkomst. Deze tekening en de maatvoering hierop is indicatief. Afwijkingen a.g.v. stabiliteitsstudie en uitvoeringsmethodes kunnen nog voorkomen.

VERKOOPPLAN

Lot 2 - Voorgevel

Schaal: 1 : 75

**.danneels**  
WE BUILD PEOPLE HAPPY

**JIA**  
Jonckheere ir-architecten  
Koningin Astridlaan 134/3  
8200 Brugge  
050/40.40.80  
www.jia.be - architectuur@jia.be

Bouwheer: Bouwkantoor Danneels  
Bouwplaats: Torhoutsestraat 62  
8020 Ruddervoorde  
Opp. perceel: 181m<sup>2</sup>





De getekende meubels zijn slechts indicatief en maken geen deel uit van de verkoopovereenkomst. Deze tekening en de maatvoering hierop is indicatief. Afwijkingen a.g.v. stabiliteitsstudie en uitvoeringsmethodes kunnen nog voorkomen.

VERKOOPPLAN

Lot 2 - Achtergevel


Schaal: 1 : 75

**.danneels**  
WE BUILD PEOPLE HAPPY

**JIA**  
Jonckheere ir-architecten  
Koningin Astridlaan 134/3  
8200 Brugge  
050/40.40.80  
www.jia.be - architectuur@jia.be

Bouwheer: Bouwkantoor Danneels  
Bouwplaats: Torhoutsestraat 62  
8020 Ruddervoorde  
Opp. perceel: 181m<sup>2</sup>



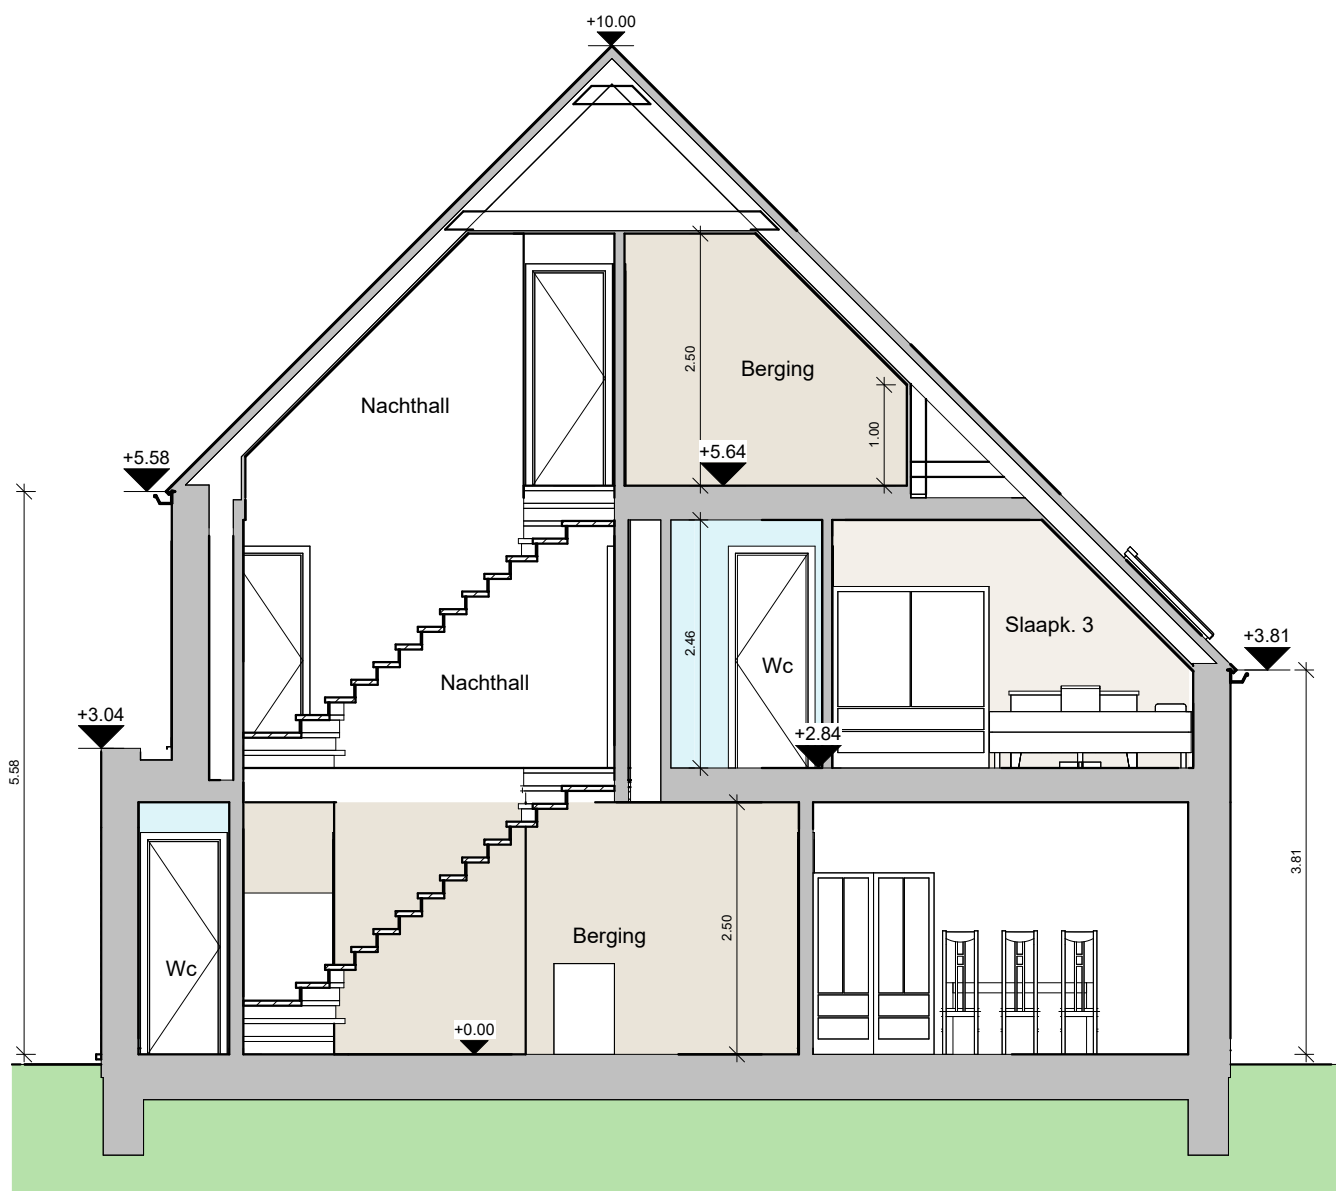

De getekende meubels zijn slechts indicatief en maken geen deel uit van de verkoopovereenkomst. Deze tekening en de maatvoering hierop is indicatief. Afwijkingen a.g.v. stabiliteitsstudie en uitvoeringsmethodes kunnen nog voorkomen.

VERKOOPPLAN

Lot 2 - Doorsnede

Schaal: 1 : 75

**.danneels**  
WE BUILD PEOPLE HAPPY

**JIA**  
Jonckheere ir-architecten  
Koningin Astridlaan 134/3  
8200 Brugge  
050/40.40.80  
www.jia.be - architectuur@jia.be

Bouwheer: Bouwkantoor Danneels  
Bouwplaats: Torhoutsestraat 62  
8020 Ruddervoorde  
Opp. perceel: 181m<sup>2</sup>

