


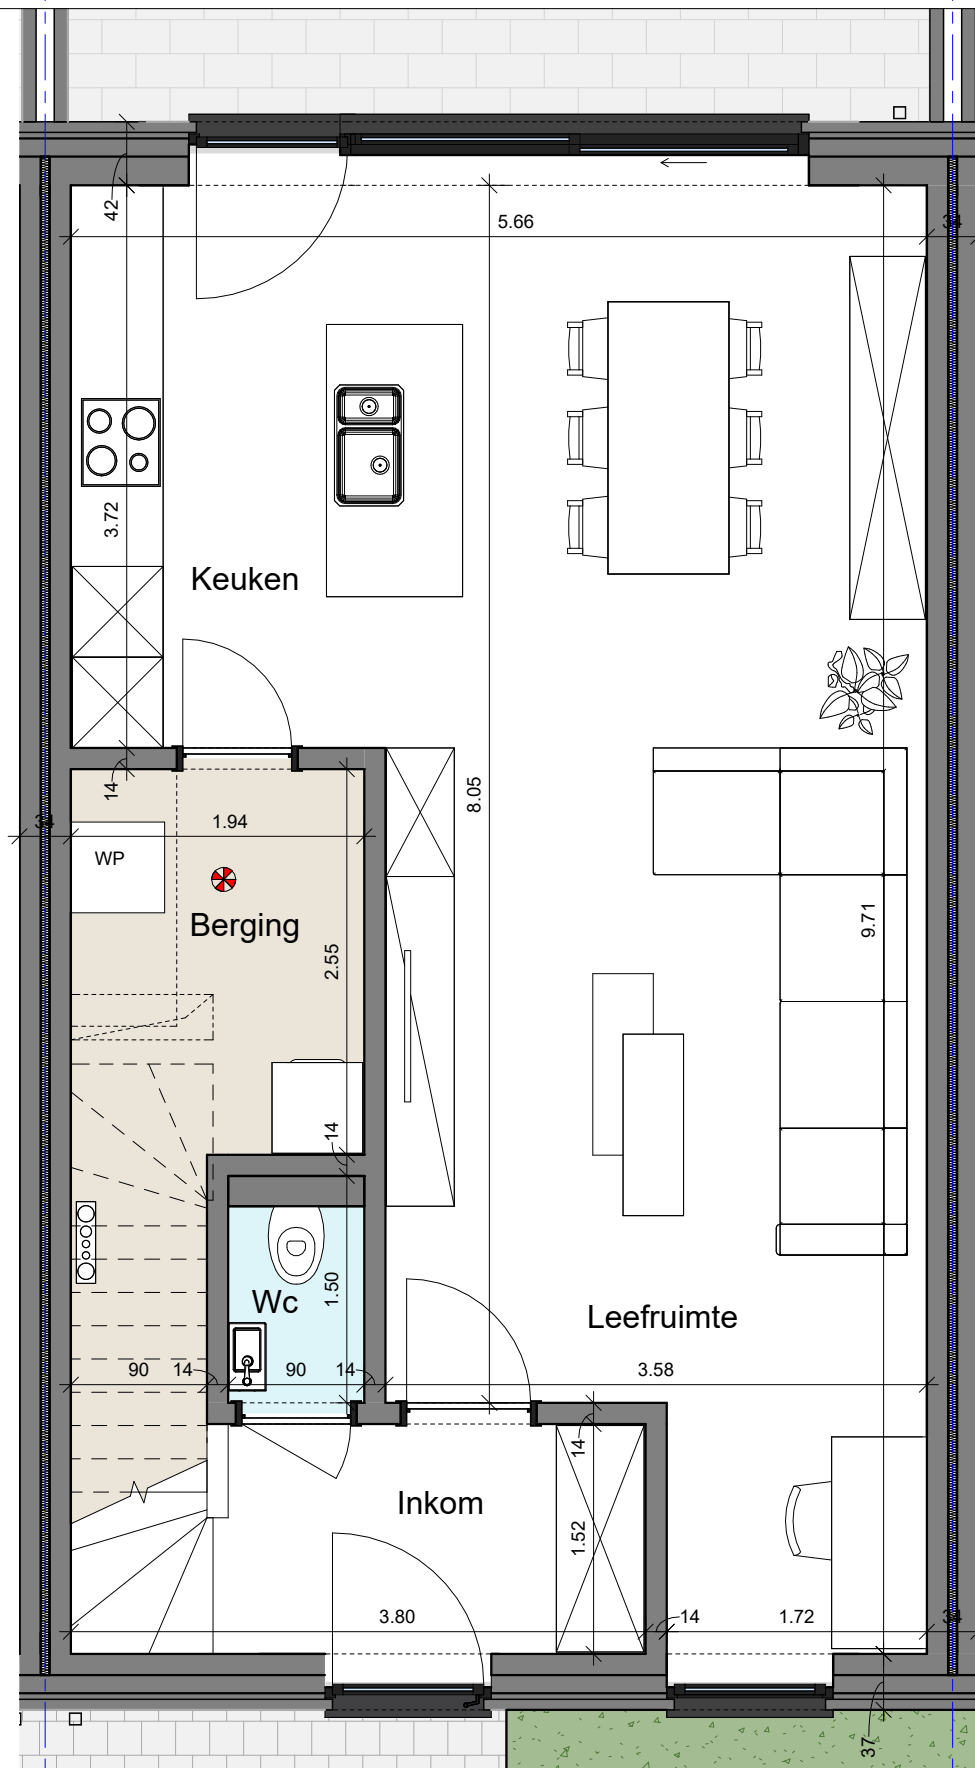

De getekende meubels zijn slechts indicatief en maken geen deel uit van de verkoopovereenkomst. Deze tekening en de maatvoering hierop is indicatief. Afwijkingen a.g.v. stabiliteitsstudie en uitvoeringsmethodes kunnen nog voorkomen.





0 1 2 3 4 5 Meter



De getekende meubels zijn slechts indicatief en maken geen deel uit van de verkoopovereenkomst. Deze tekeningen en de maatvoering hierop is indicatief. Afwijkingen a.g.v. stabiliteitsstudie en uitvoeringsmethodes kunnen nog voorkomen.

VERKOOPPLAN

Lot 4 - Gelijkvloers


Schaal: 1 : 50

.danneels
WE BUILD PEOPLE HAPPY

JIA
Jonckheere ir-architecten
Koningin Astridlaan 134/3
8200 Brugge
050/40.40.80
www.jia.be - architectuur@jia.be

Bouwheer: Bouwkantoor Danneels
Bouwplaats: Torhoutsestraat 62
8020 Ruddervoorde
Opp. perceel: 190m²



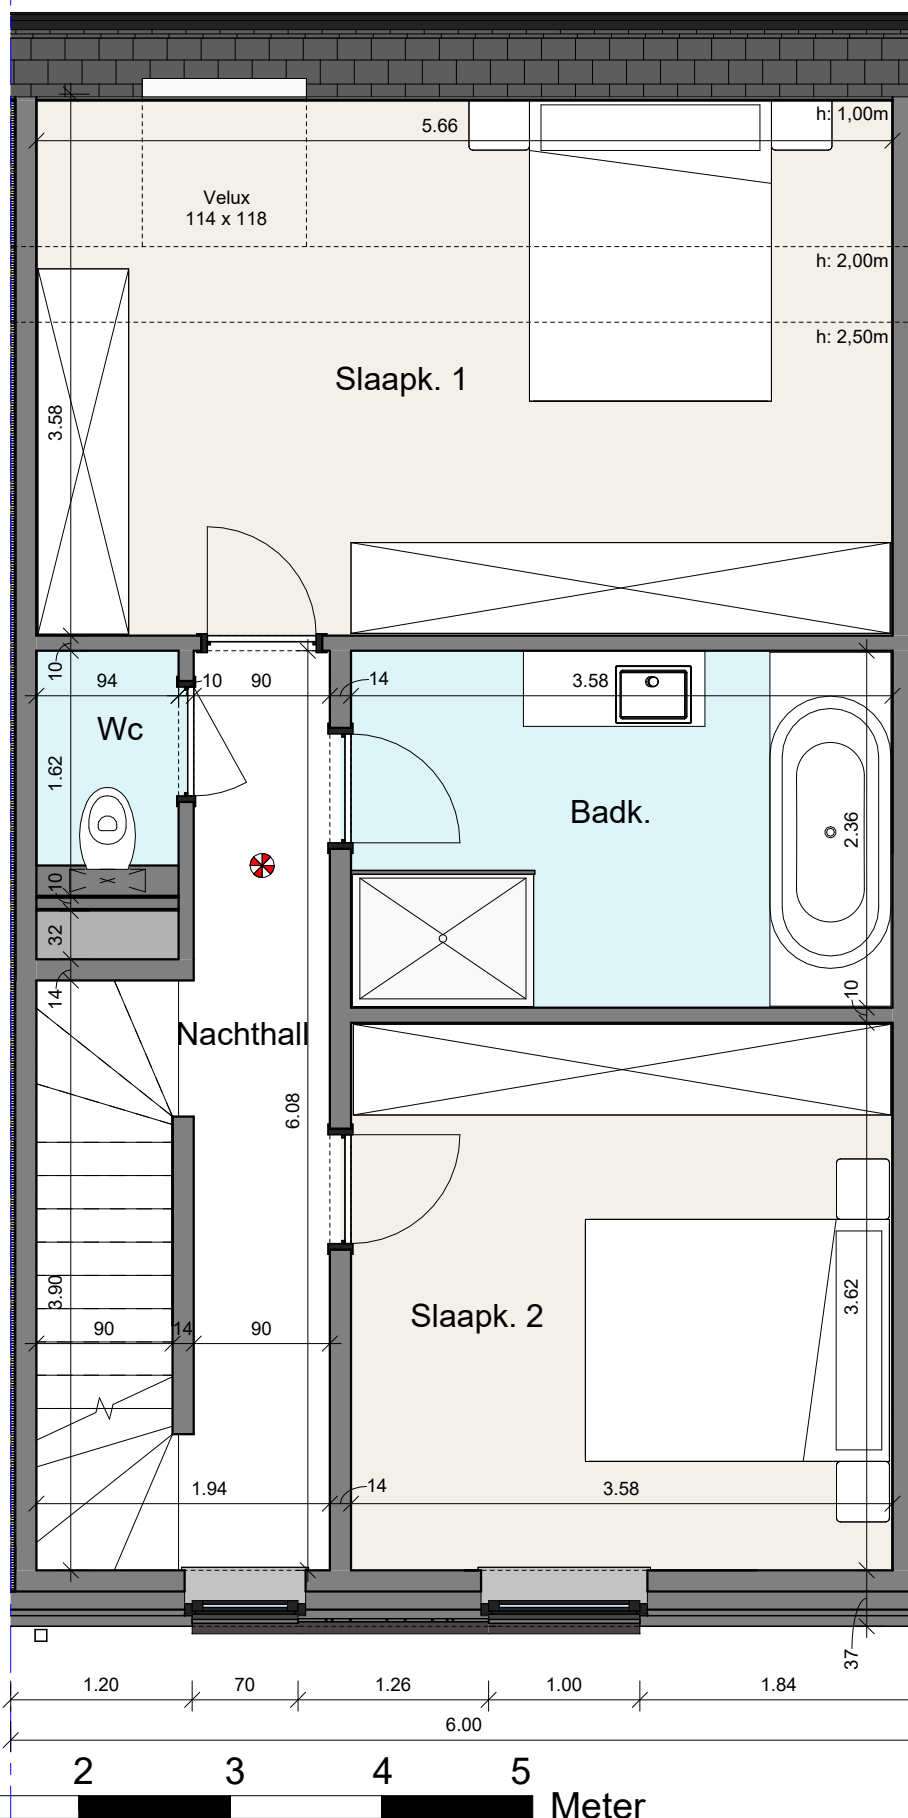

.danneels
WE BUILD PEOPLE HAPPY

VERKOOPPLAN


JIA
Jonckheere ir-architecten
Koningin Astridlaan 134/3
8200 Brugge
050/40.40.80
www.jia.be - architectuur@jia.be

Lot 4 - Verdiep

Bouwheer: Bouwkantoor Danneels
Bouwplaats: Torhoutsestraat 62
8020 Ruddervoorde
Opp. perceel: 190m²

Schaal: 1 : 50



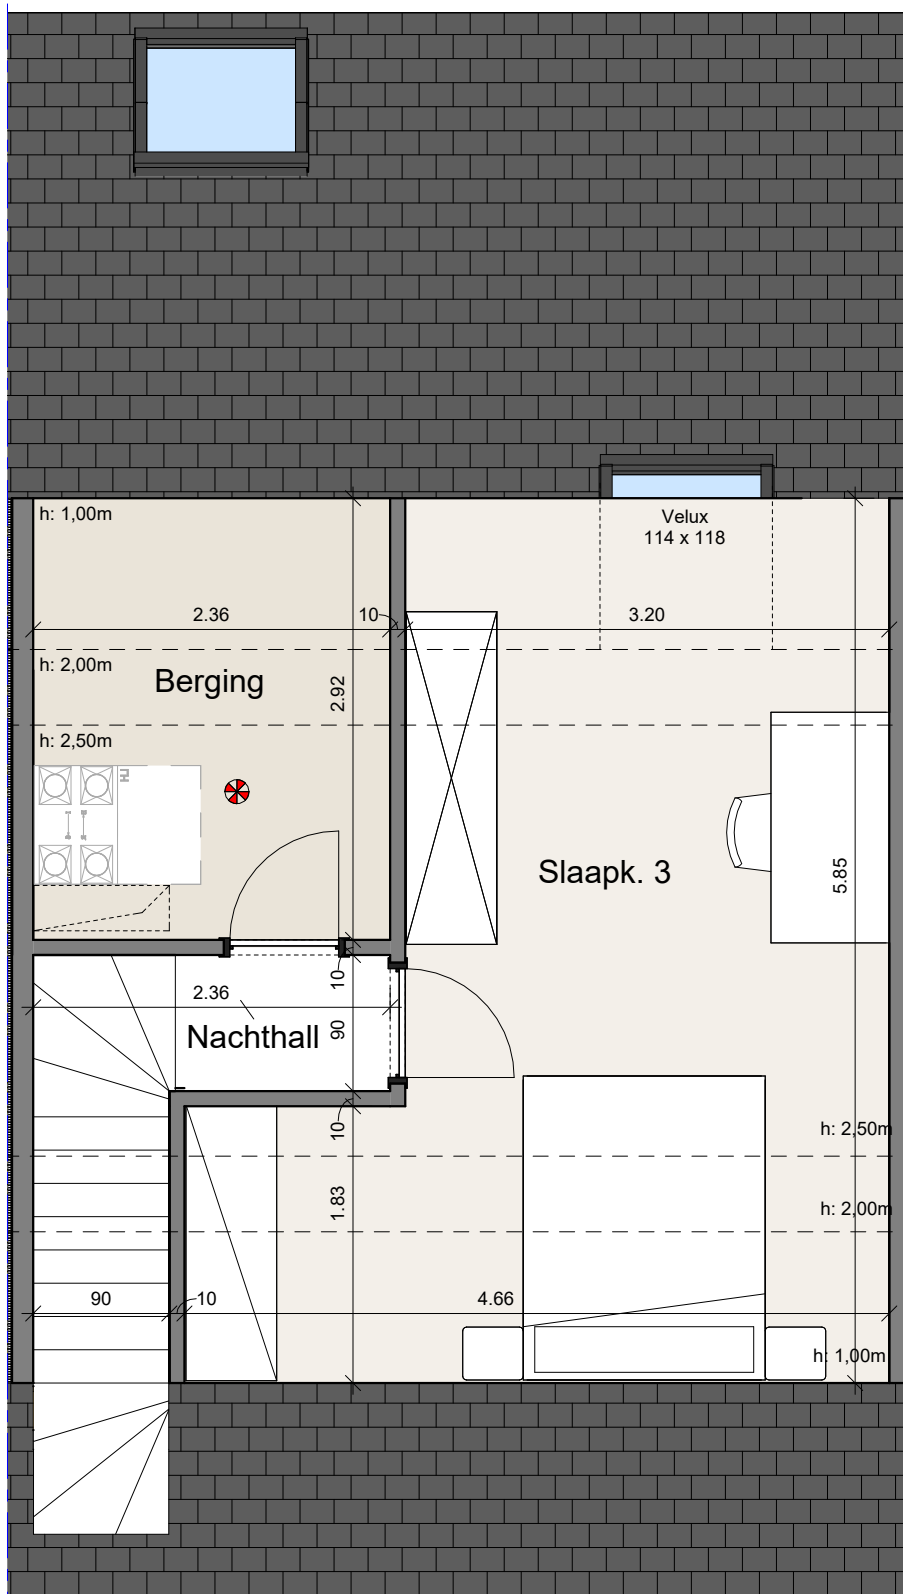

0 1 2 3 4 5 Meter



De getekende meubels zijn slechts indicatief en maken geen deel uit van de verkoopovereenkomst. Deze tekening en de maatvoering hierop is indicatief. Afwijkingen a.g.v. stabiliteitsstudie en uitvoeringsmethodes kunnen nog voorkomen.

VERKOOPPLAN

Lot 4 - Zolder


Schaal: 1 : 50

.danneels
WE BUILD PEOPLE HAPPY

JIA
Jonckheere ir-architecten
Koningin Astridlaan 134/3
8200 Brugge
050/40.40.80
www.jia.be - architectuur@jia.be

Bouwheer: Bouwkantoor Danneels
Bouwplaats: Torhoutsestraat 62
8020 Ruddervoorde
Opp. perceel: 190m²



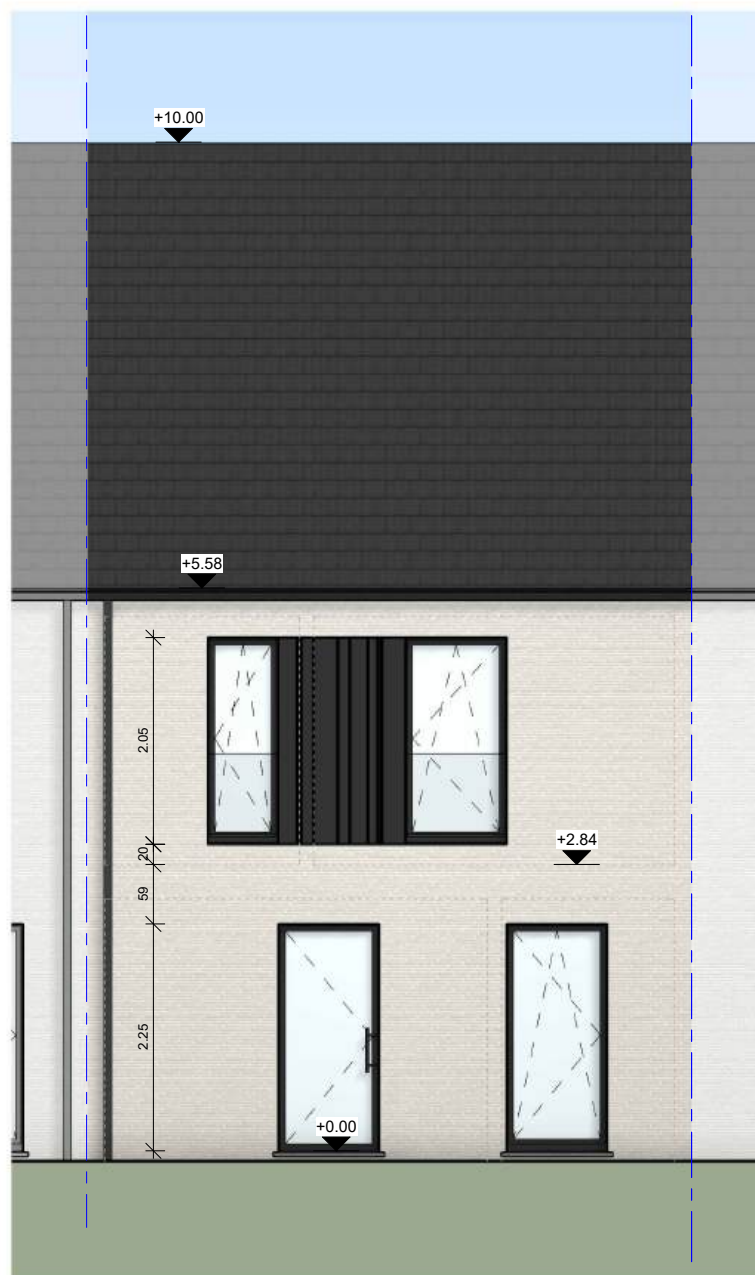

De getekende meubels zijn slechts indicatief en maken geen deel uit van de verkoopovereenkomst. Deze tekening en de maatvoering hierop is indicatief. Afwijkingen a.g.v. stabiliteitsstudie en uitvoeringsmethodes kunnen nog voorkomen.

VERKOOPPLAN

Lot 4 - Voorgevel


Schaal: 1 : 75

.danneels
WE BUILD PEOPLE HAPPY

JIA
Jonckheere ir-architecten
Koningin Astridlaan 134/3
8200 Brugge
050/40.40.80
www.jia.be - architectuur@jia.be

Bouwheer: Bouwkantoor Danneels
Bouwplaats: Torhoutsestraat 62
8020 Ruddervoorde
Opp. perceel: 190m²



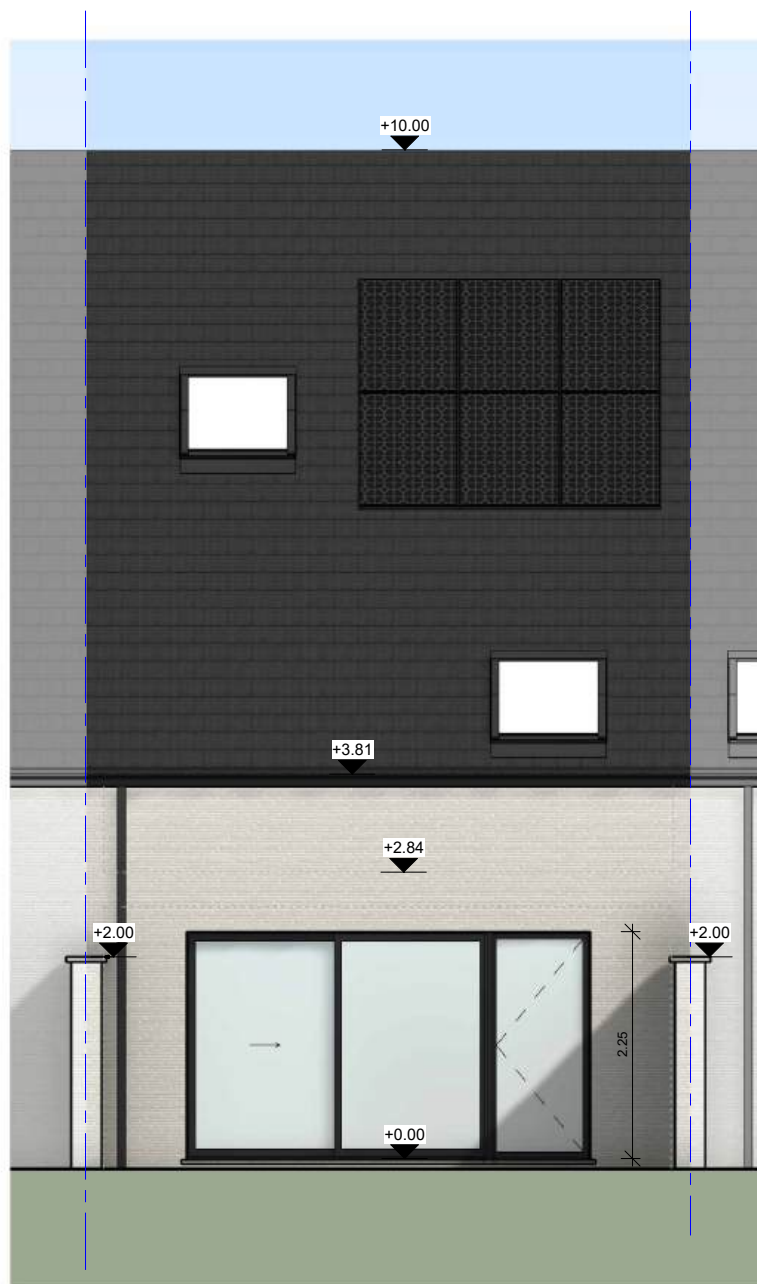

De getekende meubels zijn slechts indicatief en maken geen deel uit van de verkoopovereenkomst. Deze tekening en de maatvoering hierop is indicatief. Afwijkingen a.g.v. stabiliteitsstudie en uitvoeringsmethodes kunnen nog voorkomen.

VERKOOPPLAN

Lot 4 - Achtergevel


Schaal: 1 : 75

.danneels
WE BUILD PEOPLE HAPPY

JIA
Jonckheere ir-architecten
Koningin Astridlaan 134/3
8200 Brugge
050/40.40.80
www.jia.be - architectuur@jia.be

Bouwheer: Bouwkantoor Danneels
Bouwplaats: Torhoutsestraat 62
8020 Ruddervoorde
Opp. perceel: 190m²



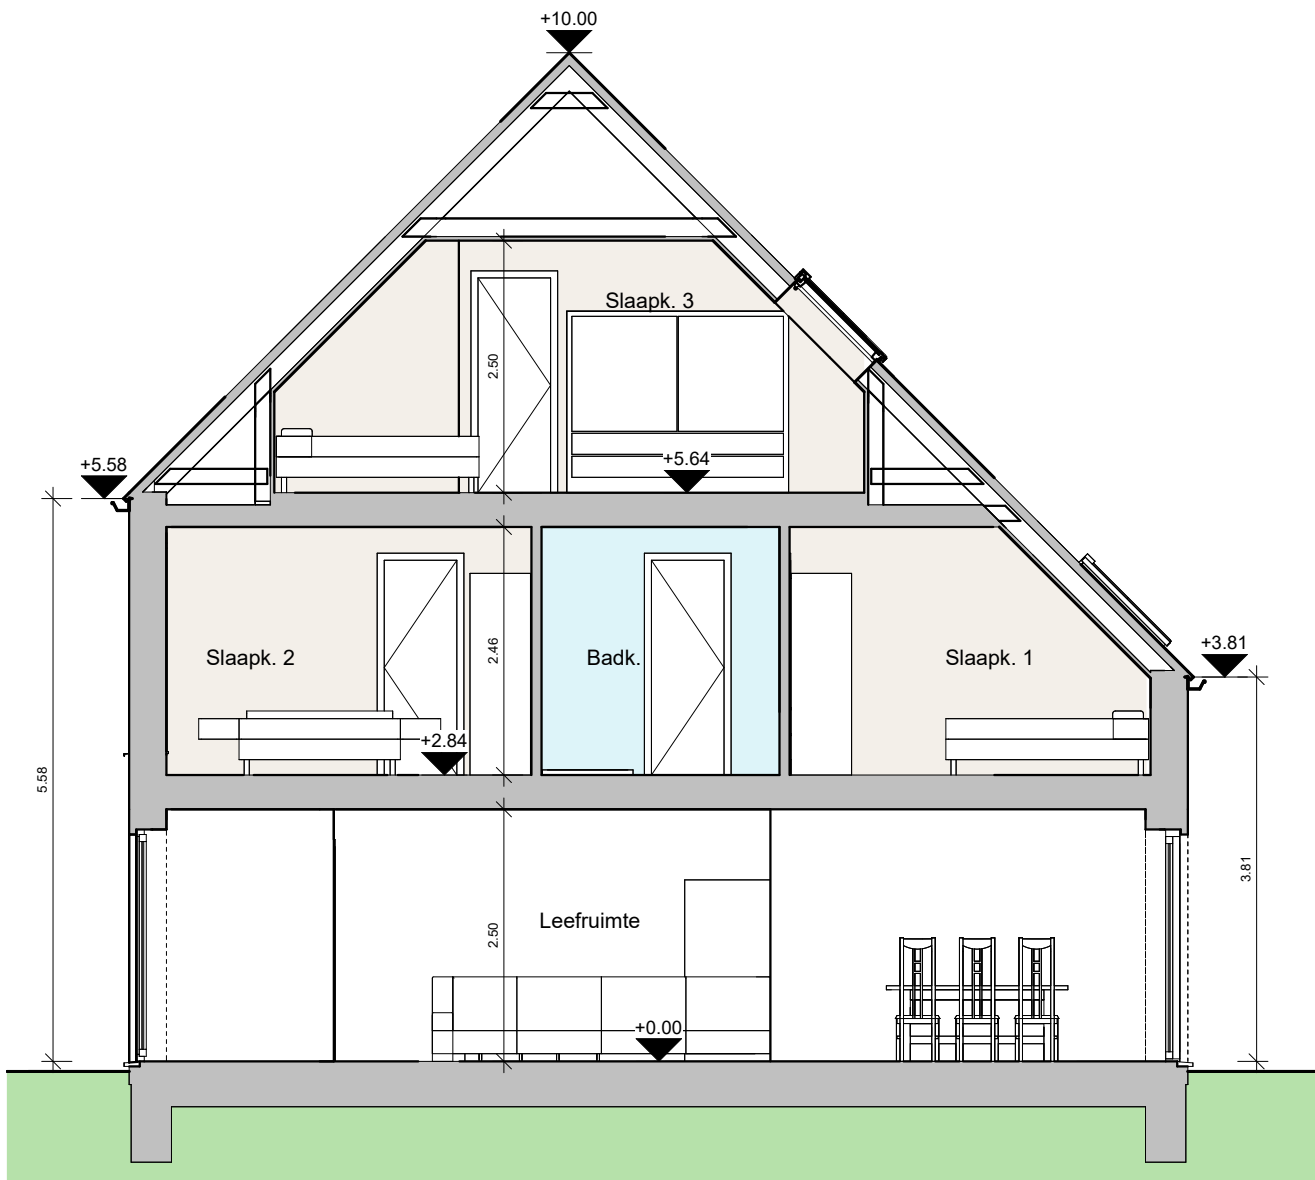

De getekende meubels zijn slechts indicatief en maken geen deel uit van de verkoopovereenkomst. Deze tekening en de maatvoering hierop is indicatief. Afwijkingen a.g.v. stabiliteitsstudie en uitvoeringsmethodes kunnen nog voorkomen.

VERKOOPPLAN

Lot 4 - Doorsnede

Schaal: 1 : 75

.danneels
WE BUILD PEOPLE HAPPY

JIA
Jonckheere ir-architecten
Koningin Astridlaan 134/3
8200 Brugge
050/40.40.80
www.jia.be - architectuur@jia.be

Bouwheer: Bouwkantoor Danneels
Bouwplaats: Torhoutsestraat 62
8020 Ruddervoorde
Opp. perceel: 190m²

