


Inplanting Lot 70

Dit is een verkoopplan, geen uitvoeringsplan. De opgegeven lengte- en oppervlaktetaten zijn indicatief. Badkamer- en keukenmeubilair en toestellen zijn indicatief ingetekend. Weergave van overig meubilair of huishoudtoestellen is louter illustratief. Afmetingen van de terrassen kunnen verschillen per appartement. Oppervlaktes van de appartementen zijn inclusief buitengevels, binnenwanden, schachten en de helft van woningscheidende wanden.

Lot 70

Heldinplein 37
2220 Heist-op-den-Berg
Halfopen eengezinswoning

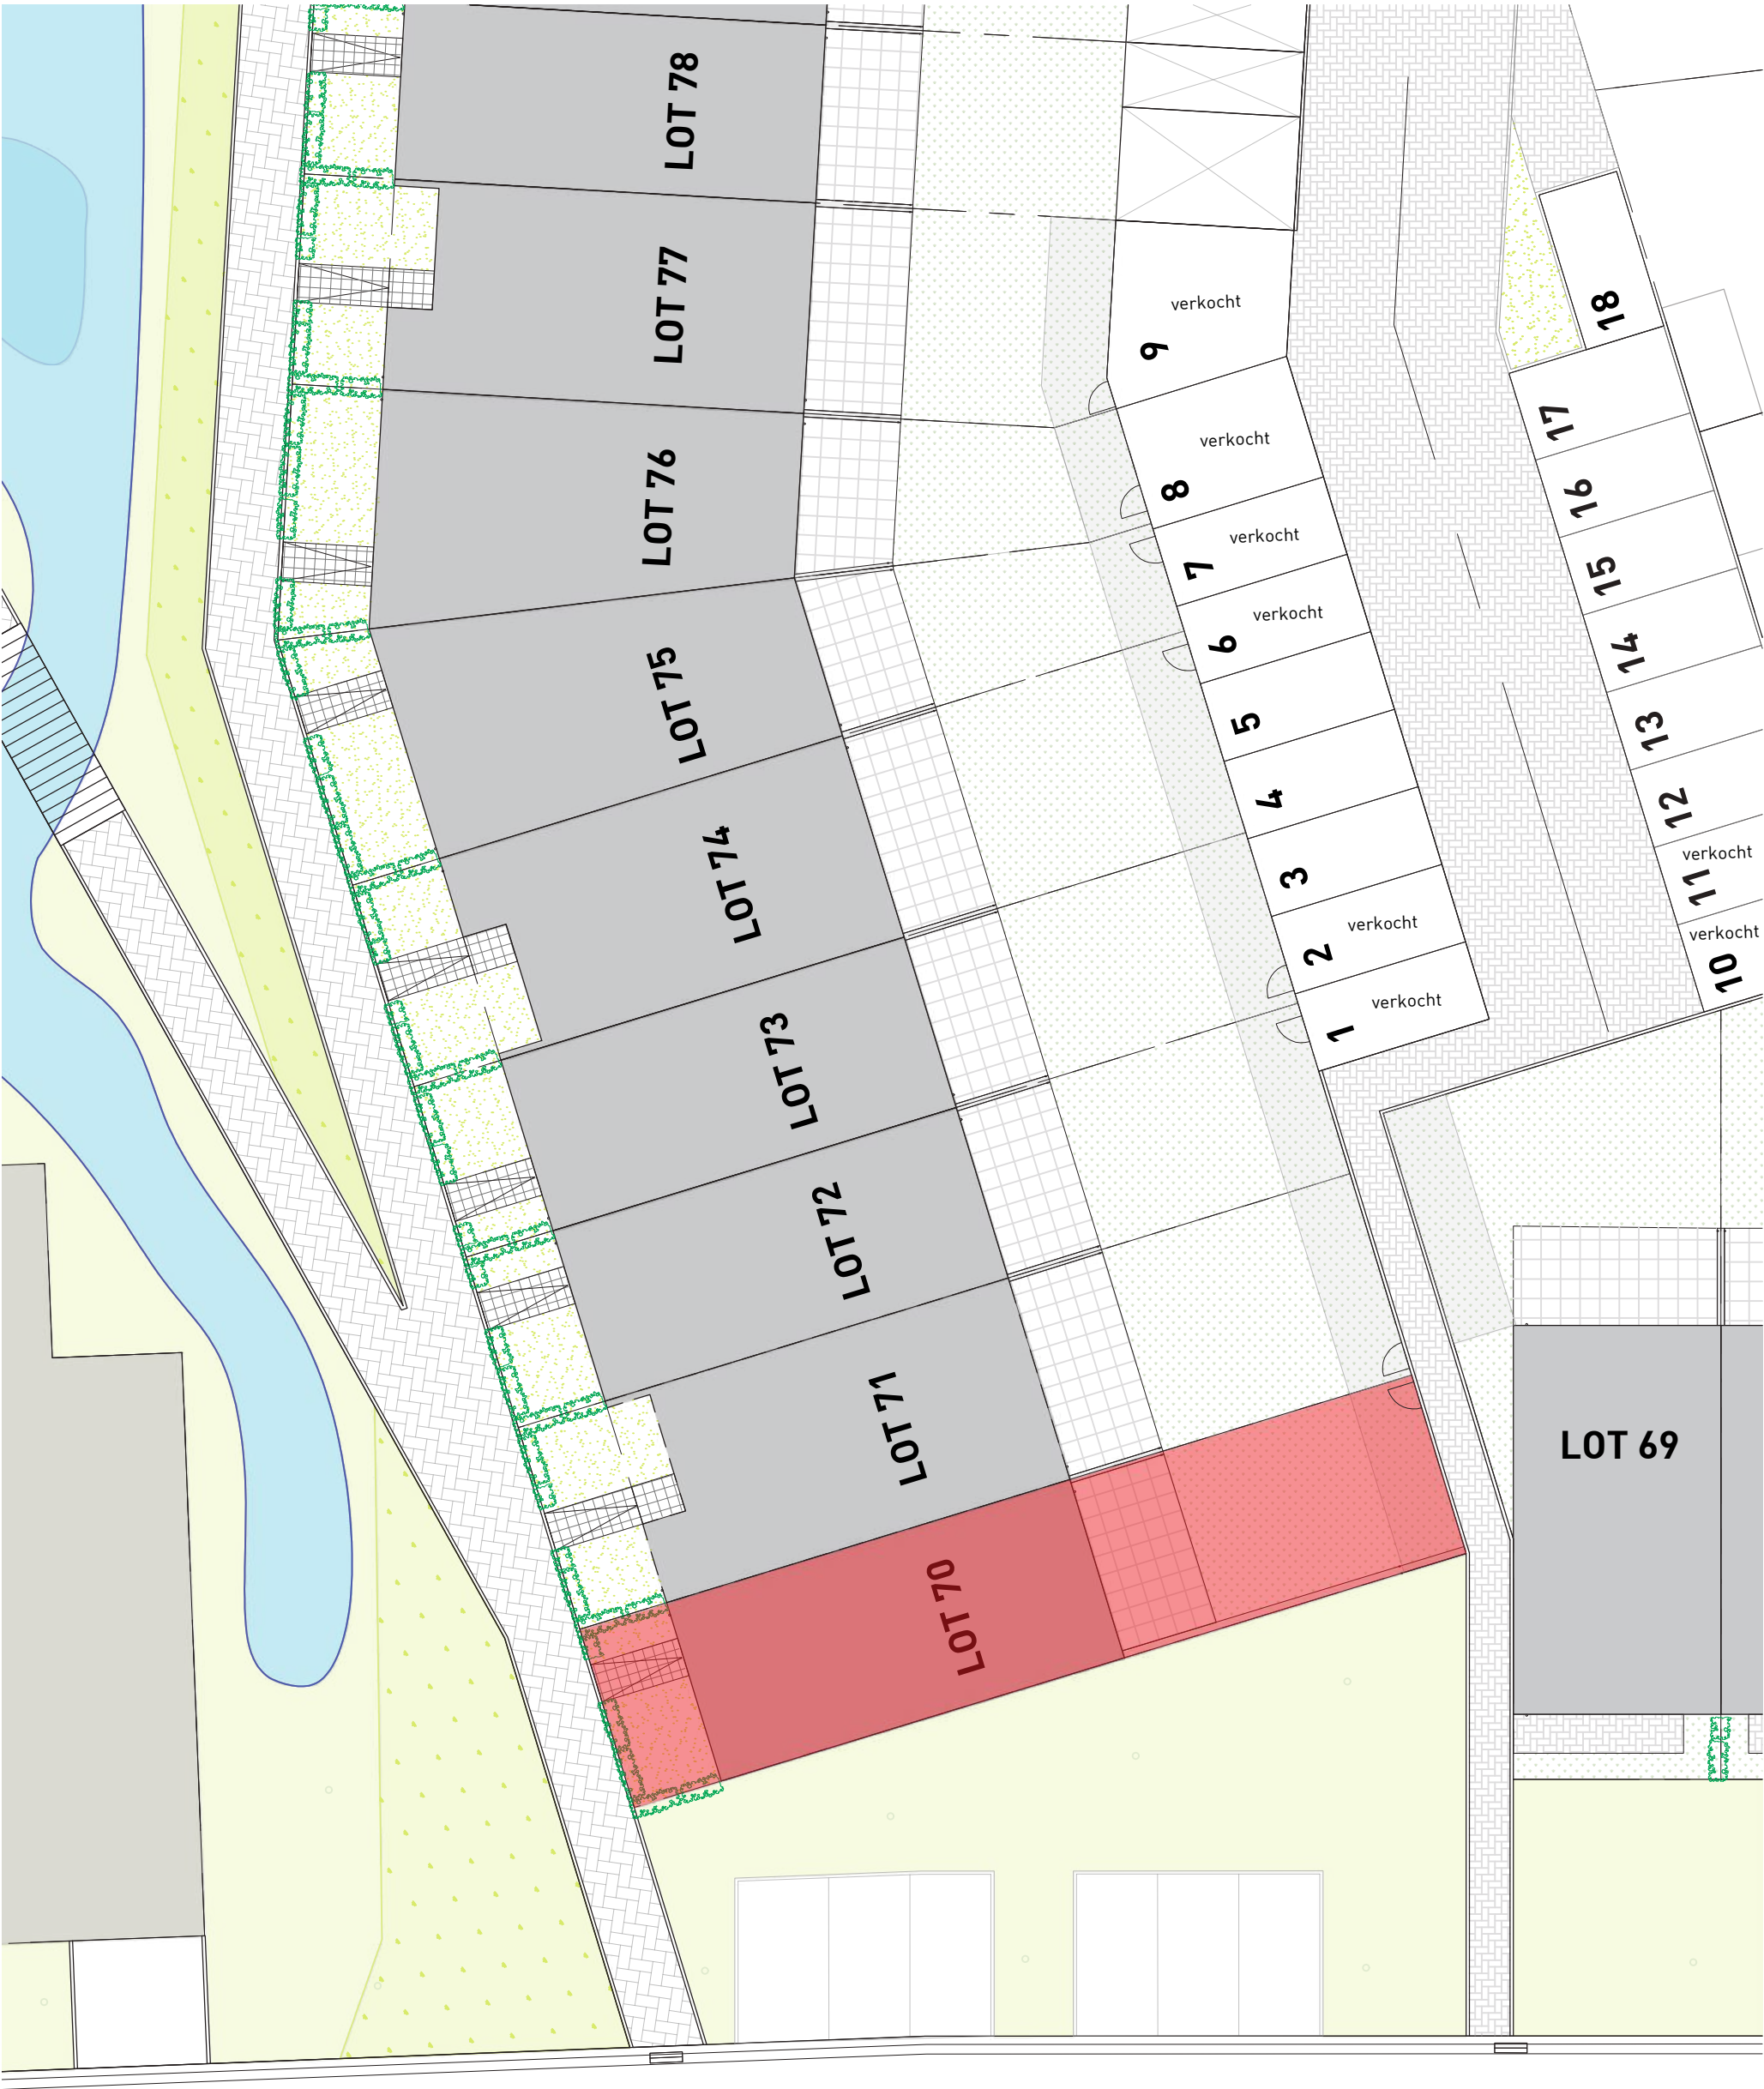

.danneels

A. Stocletlaan 195
2570 Duffel
+32 (0) 15 30 81 00
www.danneels.be




Steenweg op Gierle 81 bus 3
2300 Turnhout
+32 (0) 14 88 92 05
www.triasarchitecten.be

Legende

- 1) Toegangspad
- 2) Voortuin
- 3) Zonnepanelen
- 4) Terras
- 5) Achtertuin
- 6) Zone bijgebouw

Oppervlakte

Perceel Oppervlakte	154 m²
Bewoonbare oppervlakte	150 m²

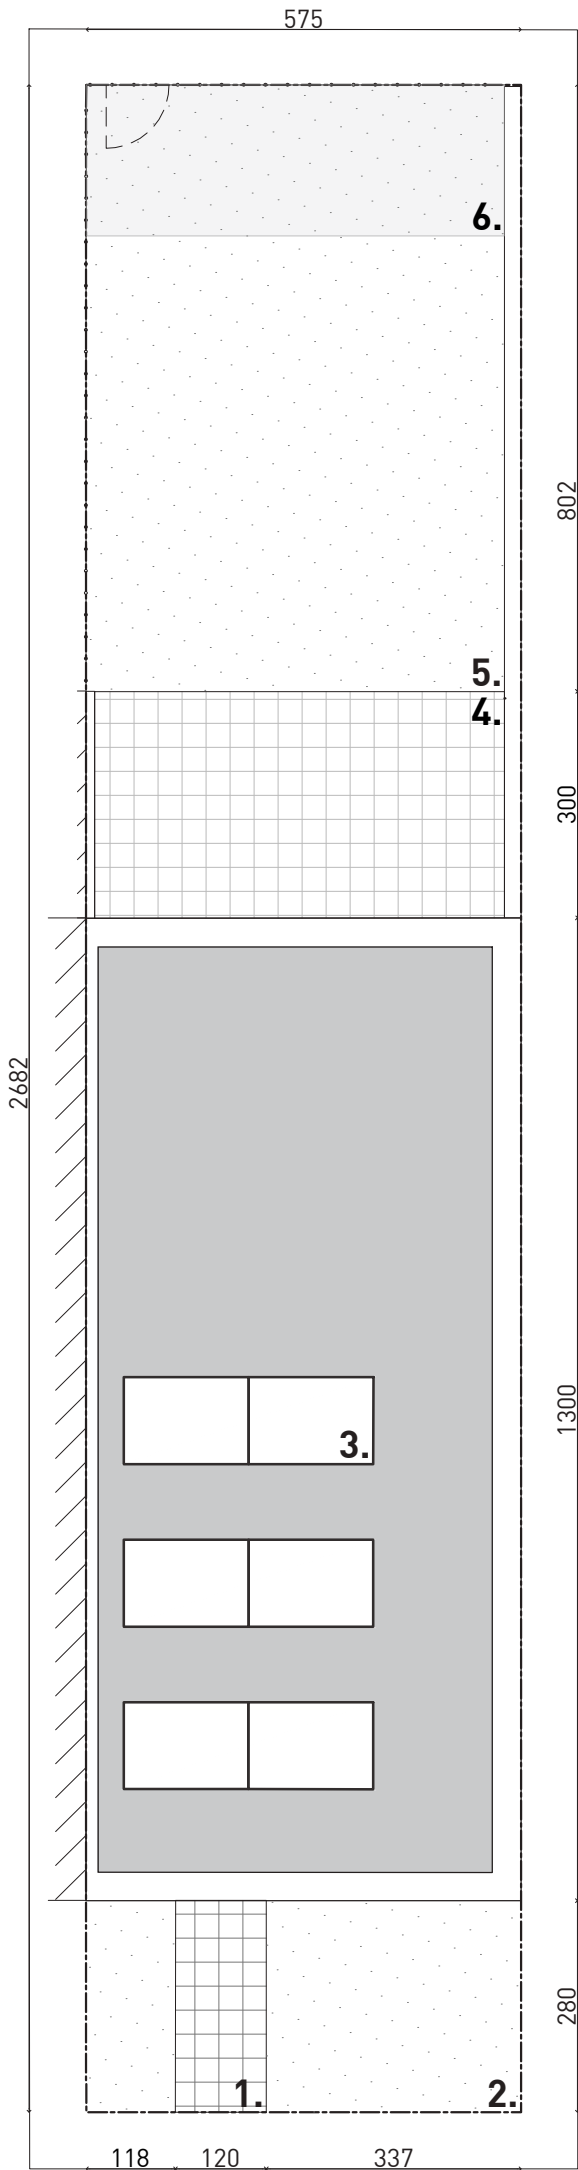

Perceelplan

Dit is een verkoopplan, geen uitvoeringsplan. De opgegeven lengte- en oppervlaktetaten zijn indicatief. Badkamer- en keukenmeubilair en toestellen zijn indicatief ingetekend. Weergave van overig meubilair of huishoudtoestellen is louter illustratief. Afmetingen van de terrassen kunnen verschillen per appartement. Oppervlaktes van de appartementen zijn inclusief buitengevels, binnenwanden, schachten en de helft van woningscheidende wanden.

Lot 70

Heldinplein 37
2220 Heist-op-den-Berg
Halfopen eengezinswoning



.danneels


A. Stocletlaan 195
2570 Duffel
+32 (0) 15 30 81 00
www.danneels.be



Steenweg op Gierle 81 bus 3
2300 Turnhout
+32 (0) 14 88 92 05
www.triasarchitecten.be

Legende

- 1) Inkom
- 2) WC
- 3) Keuken
- 4) Leefruimte
- 5) Berging / Technische ruimte
- 6) Terras
- 7) Tuin

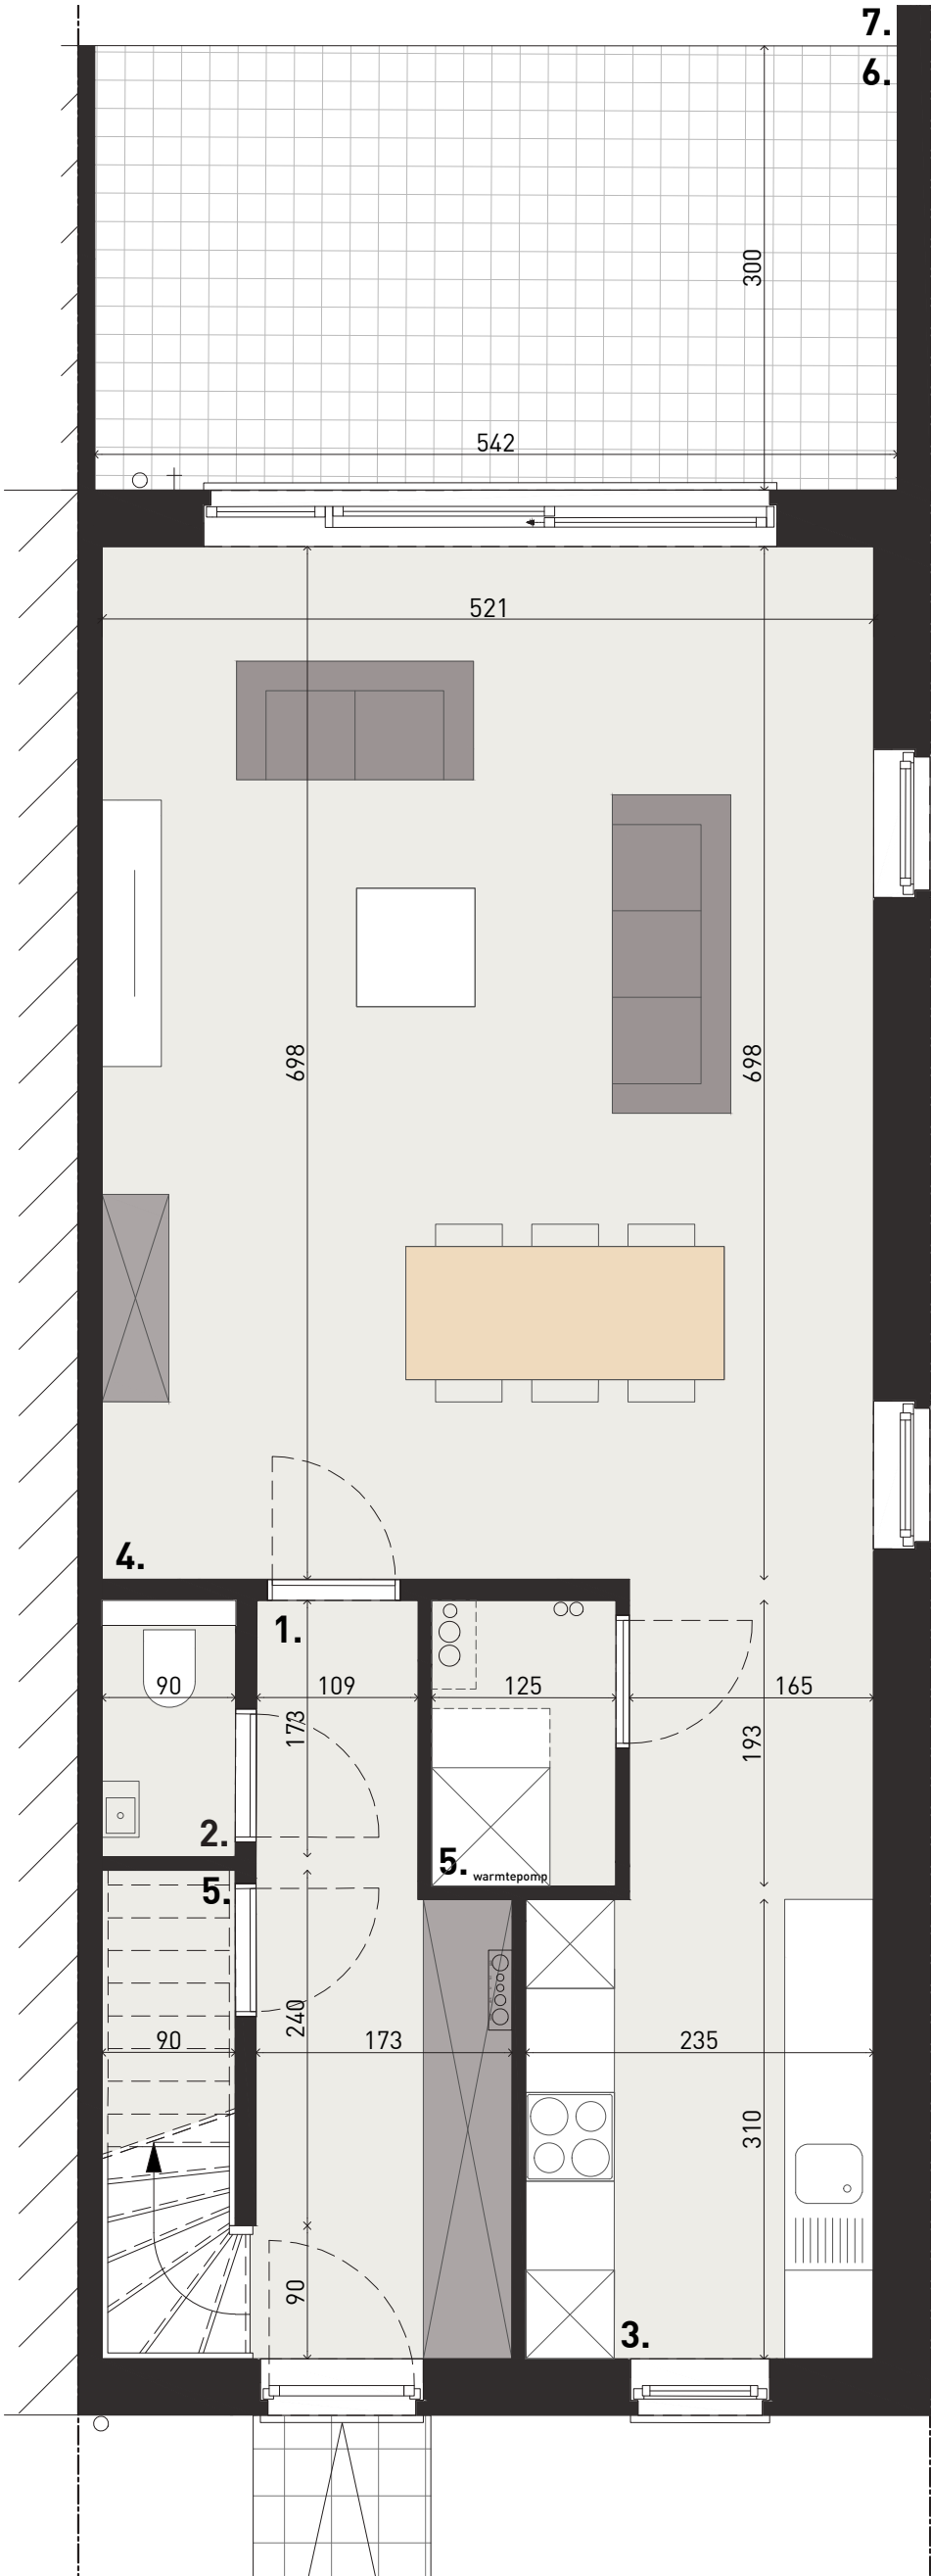

Dit is een verkoopplan, geen uitvoeringsplan. De opgegeven lengte- en oppervlaktetaten zijn indicatief. Badkamer- en keukenmeubilair en toestellen zijn indicatief ingetekend. Weergave van overig meubilair of huishoudtoestellen is louter illustratief. Afmetingen van de terrassen kunnen verschillen per appartement. Oppervlaktes van de appartementen zijn inclusief buitengevels, binnenwanden, schachten en de helft van woningscheidende wanden.

Gelijkvloers

Lot 70

Heldinplein 37
2220 Heist-op-den-Berg
Halfopen eengezinswoning



.danneels


A. Stocletlaan 195
2570 Duffel
+32 (0) 15 30 81 00
www.danneels.be



Steenweg op Gierle 81 bus 3
2300 Turnhout
+32 (0) 14 88 92 05
www.triasarchitecten.be

Legende

- 8) Slaapkamer 1
- 9) Nachthal
- 10) WC
- 11) Berging
- 12) Badkamer
- 13) Slaapkamer 2
- 14) Slaapkamer 3
- 15) Wasplaats

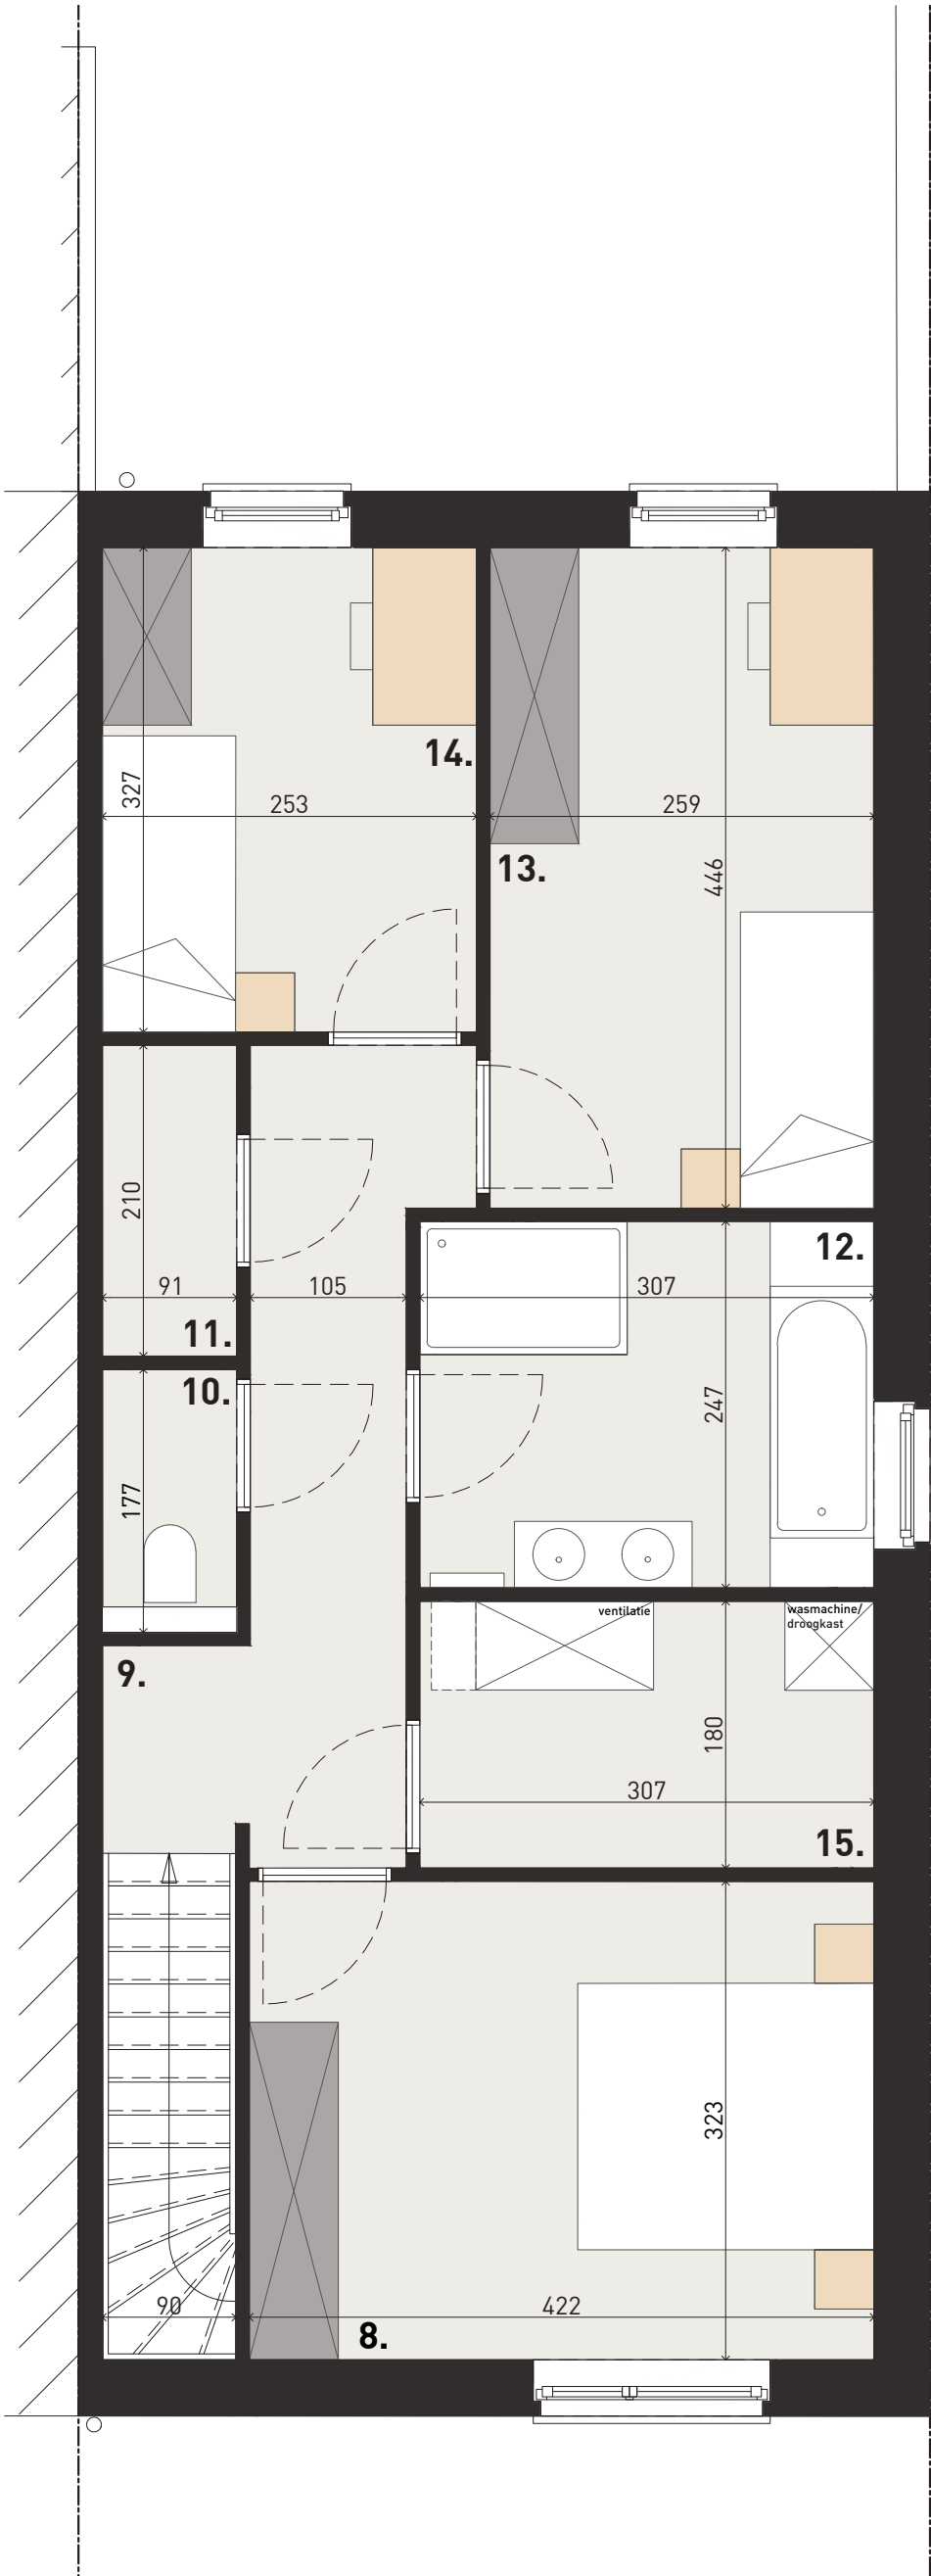

Eerste verdieping

Dit is een verkoopplan, geen uitvoeringsplan. De opgegeven lengte- en oppervlaktematen zijn indicatief. Badkamer- en keukenmeubilair en toestellen zijn indicatief ingetekend. Weergave van overig meubilair of huishoudtoestellen is louter illustratief. Afmetingen van de terrassen kunnen verschillen per appartement. Oppervlaktes van de appartementen zijn inclusief buitengevels, binnenwanden, schachten en de helft van woningscheidende wanden.

Lot 70
Heldinplein 37
2220 Heist-op-den-Berg
Halfopen eengezinswoning





.danneels

A. Stocletlaan 195
2570 Duffel
+32 (0) 15 30 81 00
www.danneels.be



Steenweg op Gierle 81 bus 3
2300 Turnhout
+32 (0) 14 88 92 05
www.triasarchitecten.be

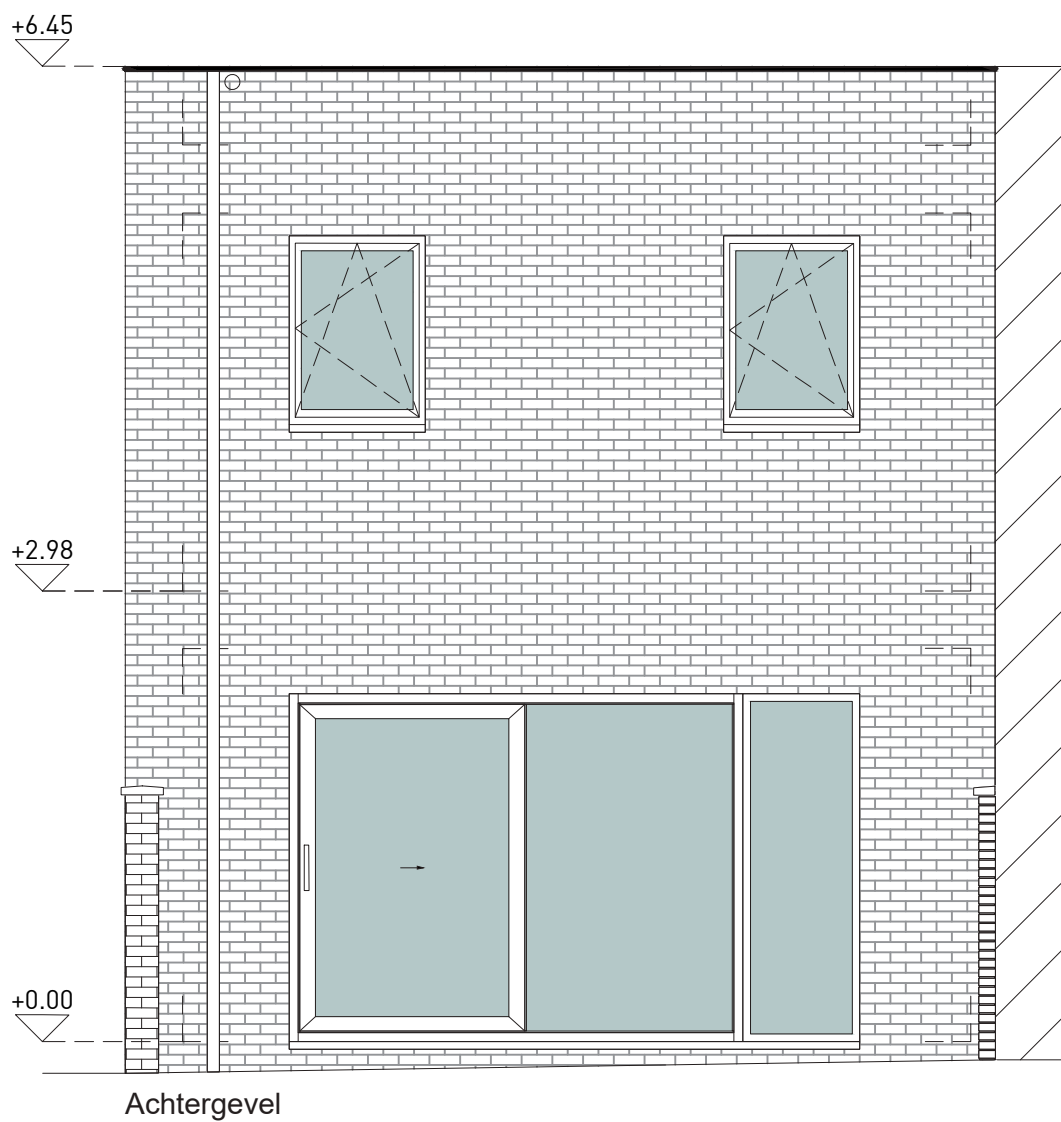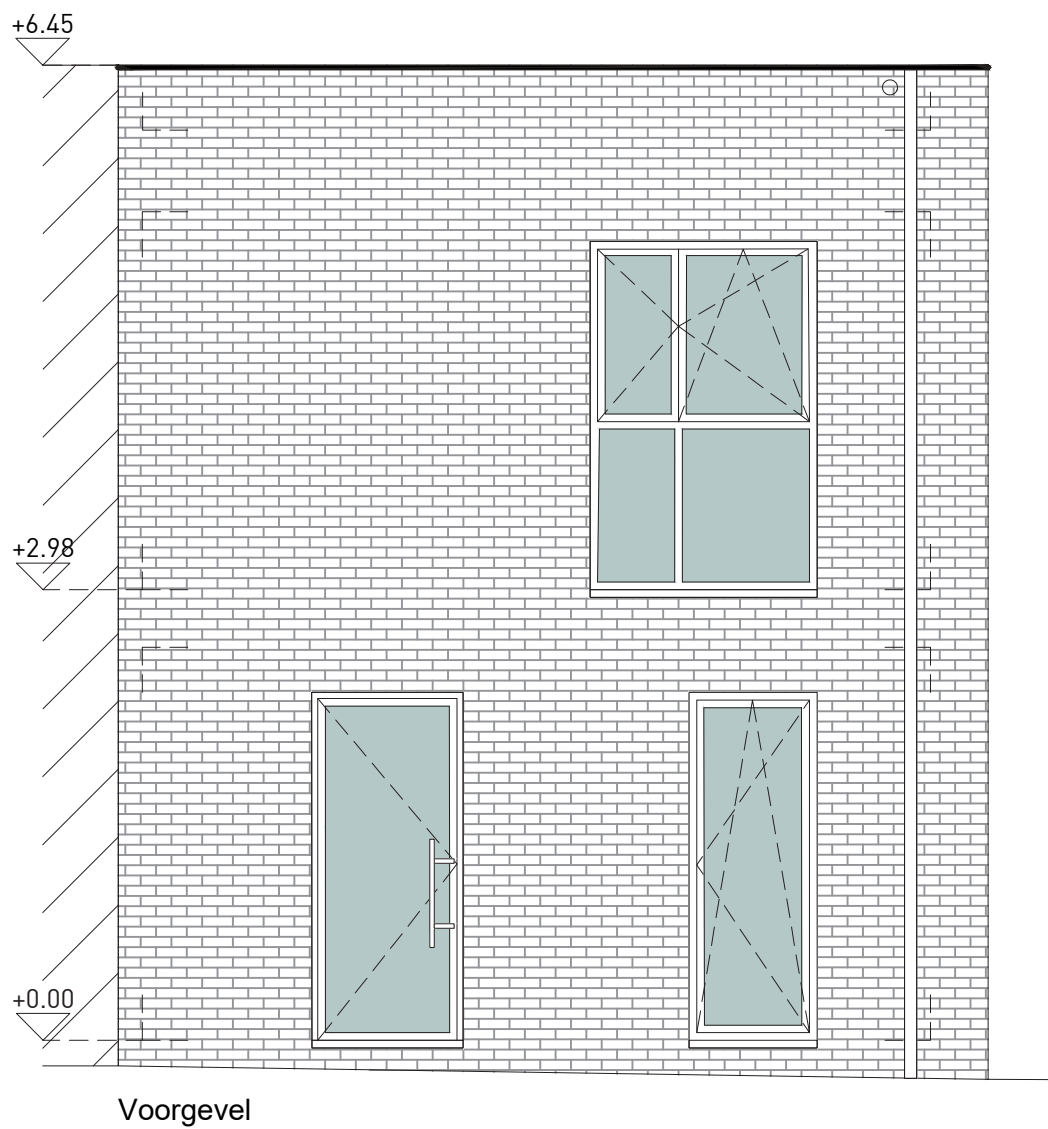

Dit is een verkoopplan, geen uitvoeringsplan. De opgegeven lengte- en oppervlaktetaten zijn indicatief. Badkamer- en keukenmeubilair en toestellen zijn indicatief ingetekend. Weergave van overig meubilair of huishoudtoestellen is louter illustratief. Afmetingen van de terrassen kunnen verschillen per appartement. Oppervlaktes van de appartementen zijn inclusief buitengevels, binnenwanden, schachten en de helft van woningscheidende wanden.

Lot 70

Heldinplein 37
2220 Heist-op-den-Berg
Halfopen eengezinswoning


1/50 2,5m

.danneels

A. Stocletlaan 195
2570 Duffel
+32 (0) 15 30 81 00
www.danneels.be

TRIAS
Architects

Steenweg op Gierle 81 bus 3
2300 Turnhout
+32 (0) 14 88 92 05
www.triasarchitecten.be

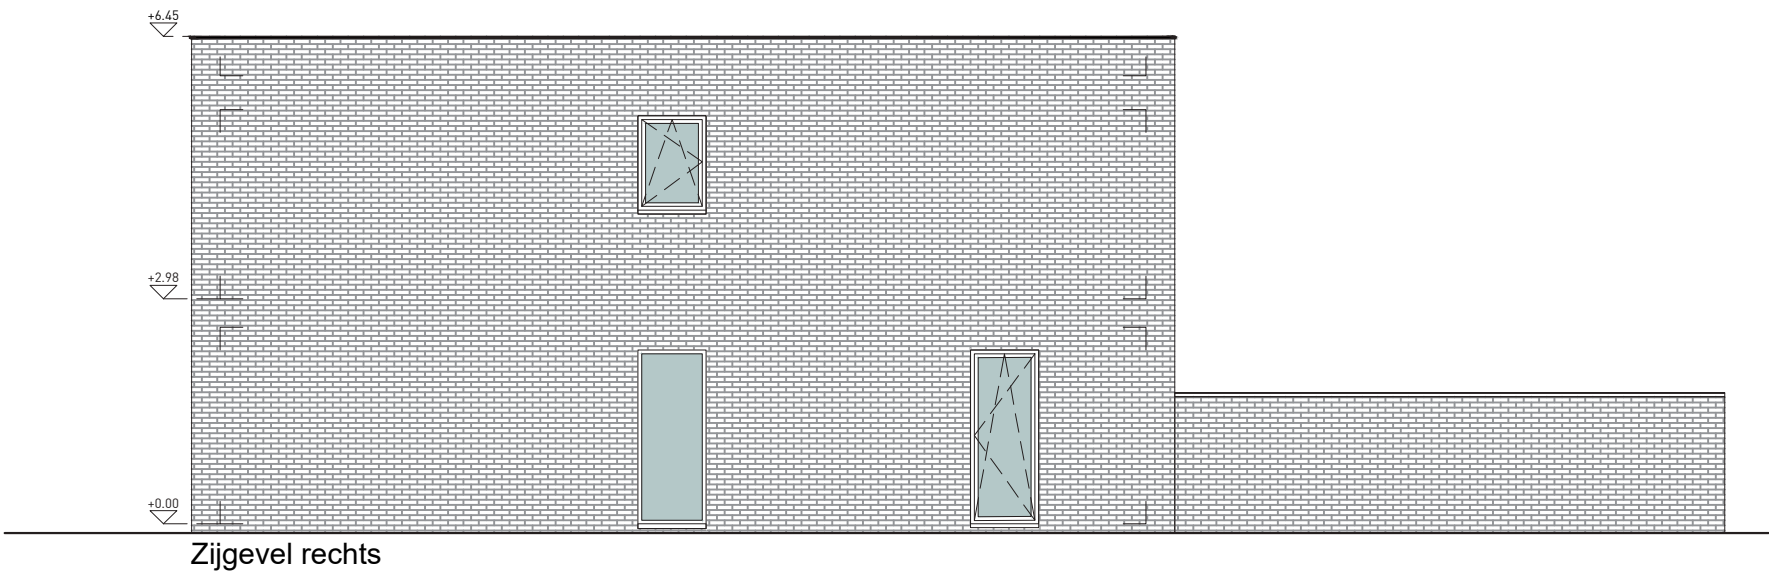

Dit is een verkoopplan, geen uitvoeringsplan. De opgegeven lengte- en oppervlaktetaten zijn indicatief. Badkamer- en keukenmeubilair en toestellen zijn indicatief ingetekend. Weergave van overig meubilair of huishoudtoestellen is louter illustratief. Afmetingen van de terrassen kunnen verschillen per appartement. Oppervlaktes van de appartementen zijn inclusief buitengevels, binnenwanden, schachten en de helft van woningscheidende wanden.

Lot 70

Heldinplein 37
2220 Heist-op-den-Berg
Halfopen eengezinswoning


1/100 5m

.danneels

A. Stocletlaan 195
2570 Duffel
+32 (0) 15 30 81 00
www.danneels.be



Steenweg op Gierle 81 bus 3
2300 Turnhout
+32 (0) 14 88 92 05
www.triasarchitecten.be

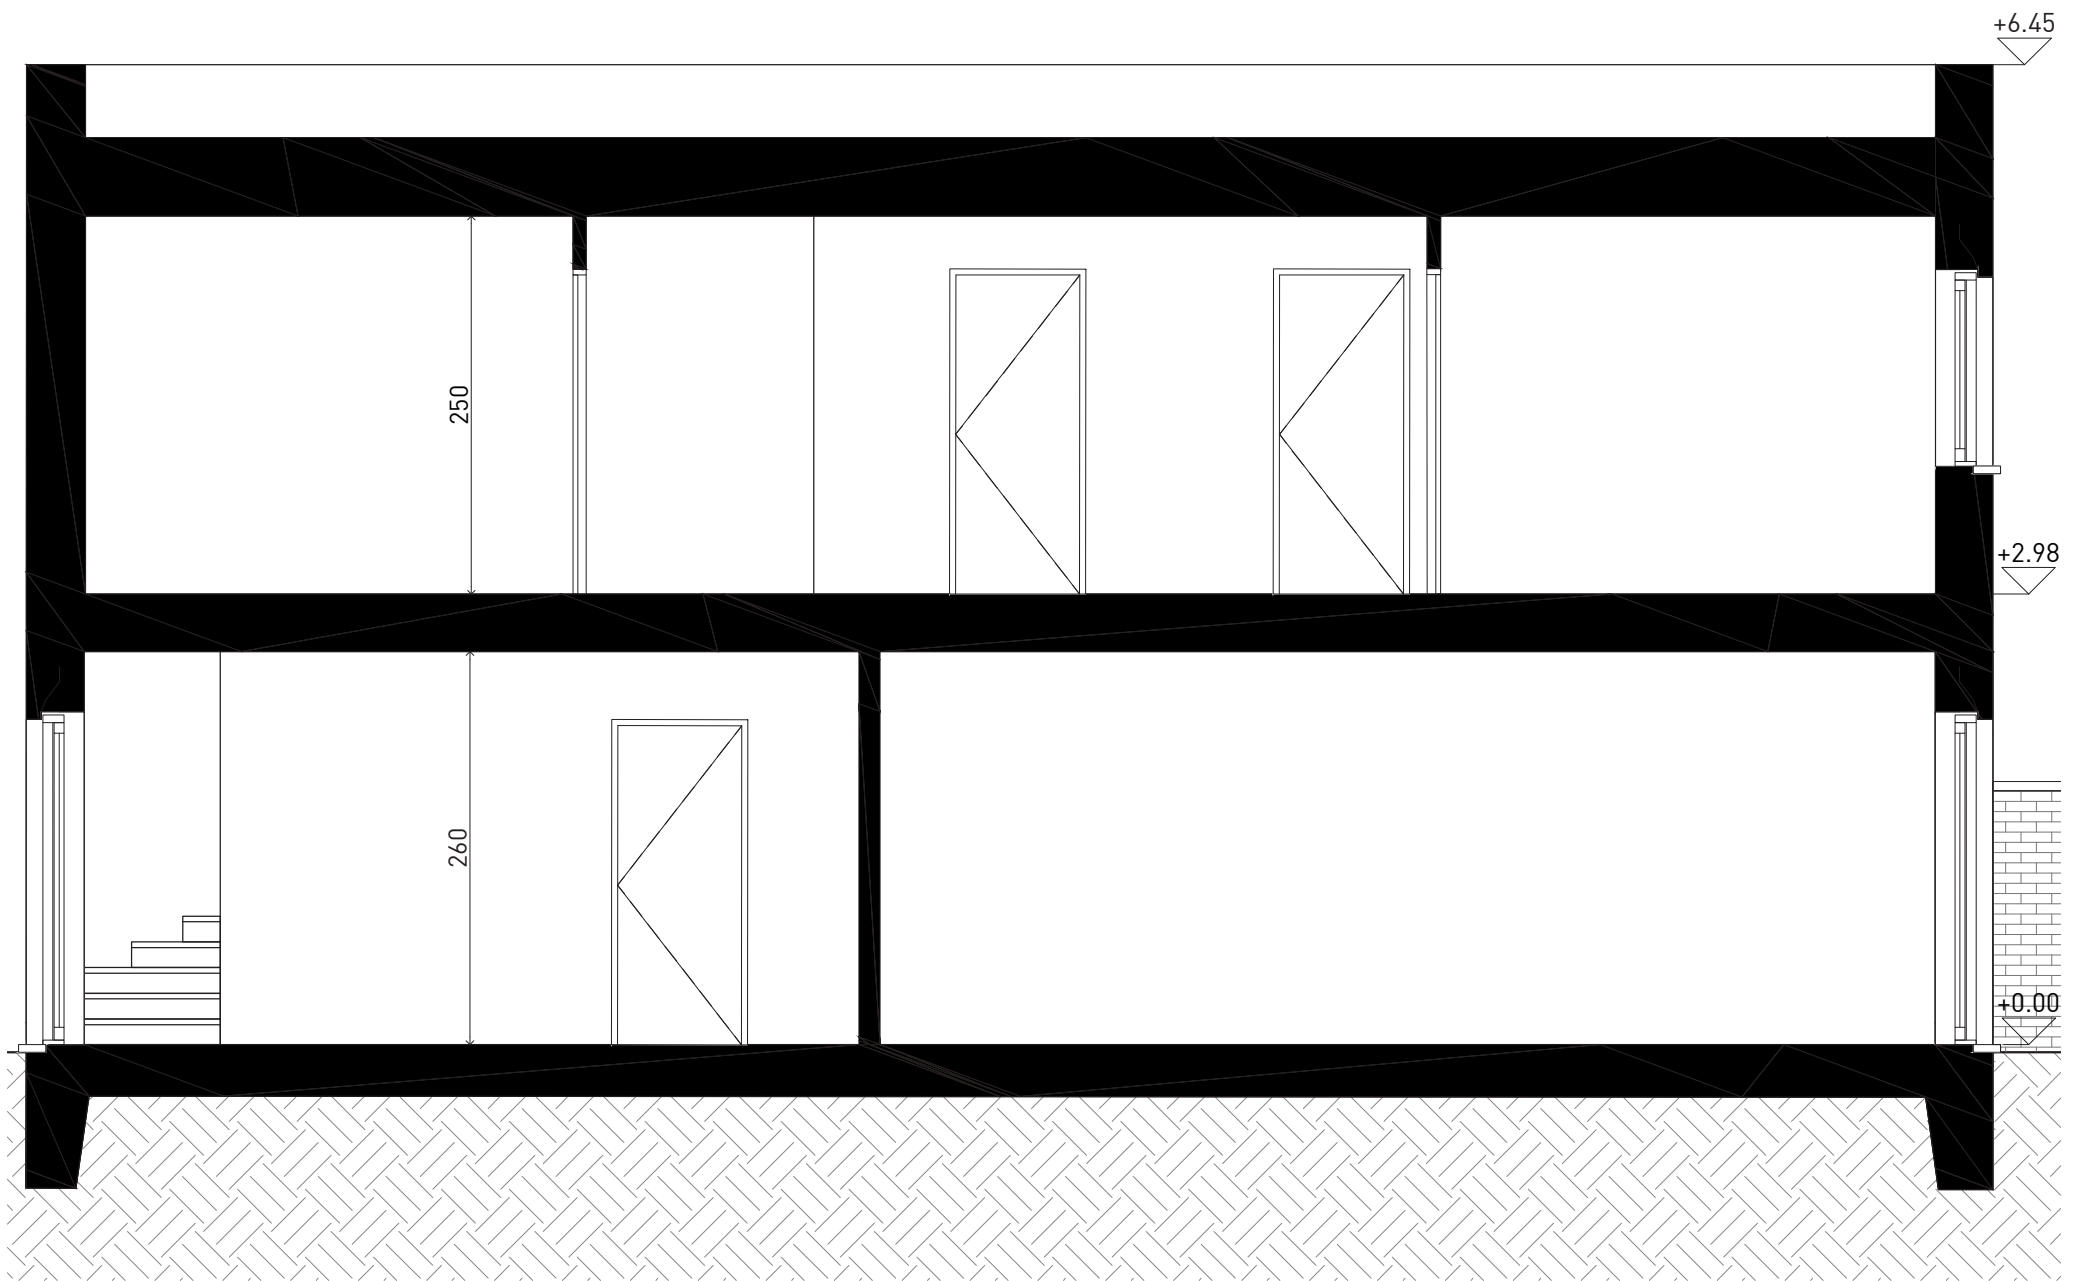

Snede

Dit is een verkoopplan, geen uitvoeringsplan. De opgegeven lengte- en oppervlaktematen zijn indicatief. Badkamer- en keukenmeubilair en toestellen zijn indicatief ingetekend. Weergave van overig meubilair of huishoudtoestellen is louter illustratief. Afmetingen van de terrassen kunnen verschillen per appartement. Oppervlaktes van de appartementen zijn inclusief buitengevels, binnenwanden, schachten en de helft van woningscheidende wanden.

Lot 70

Heldinplein 37
2220 Heist-op-den-Berg
Halfopen eengezinswoning

1/50 2,5m

.danneels

A. Stocletlaan 195
2570 Duffel
+32 (0) 15 30 81 00
www.danneels.be

TRIAS
Architects

Steenweg op Gierle 81 bus 3
2300 Turnhout
+32 (0) 14 88 92 05
www.triasarchitecten.be