


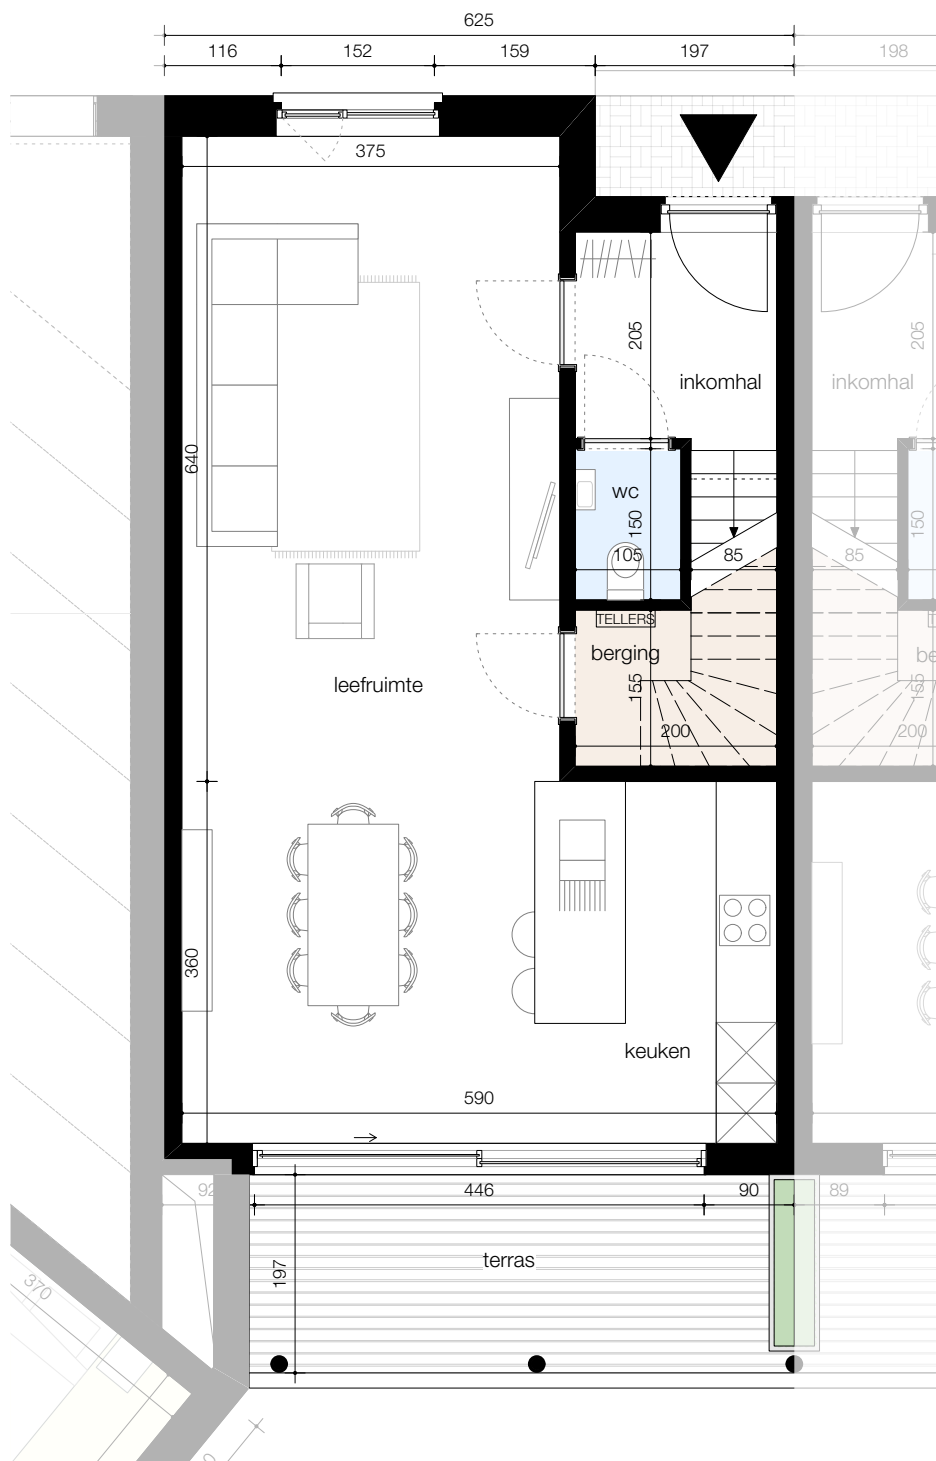

De getekende meubels zijn slechts indicatief en maken geen deel uit van de verkoopovereenkomst.
Deze tekening en de maatvoering hierop is indicatief. Afwijkingen a.g.v. stabiliteitsstudie en uitvoeringsmethodes kunnen nog voorkomen.

0 1 2 3m


VERKOOPPLAN WONING C1 - niveau 0


schaal 1/75

.danneels
WE BUILD PEOPLE HAPPY

NERO
architectuur en stedenbouw

bouwheer: Bouwkantoor Danneels
bouwplaats: Palinghuizen/Welvaartstraat
9000 Gent

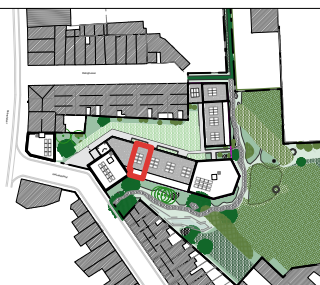

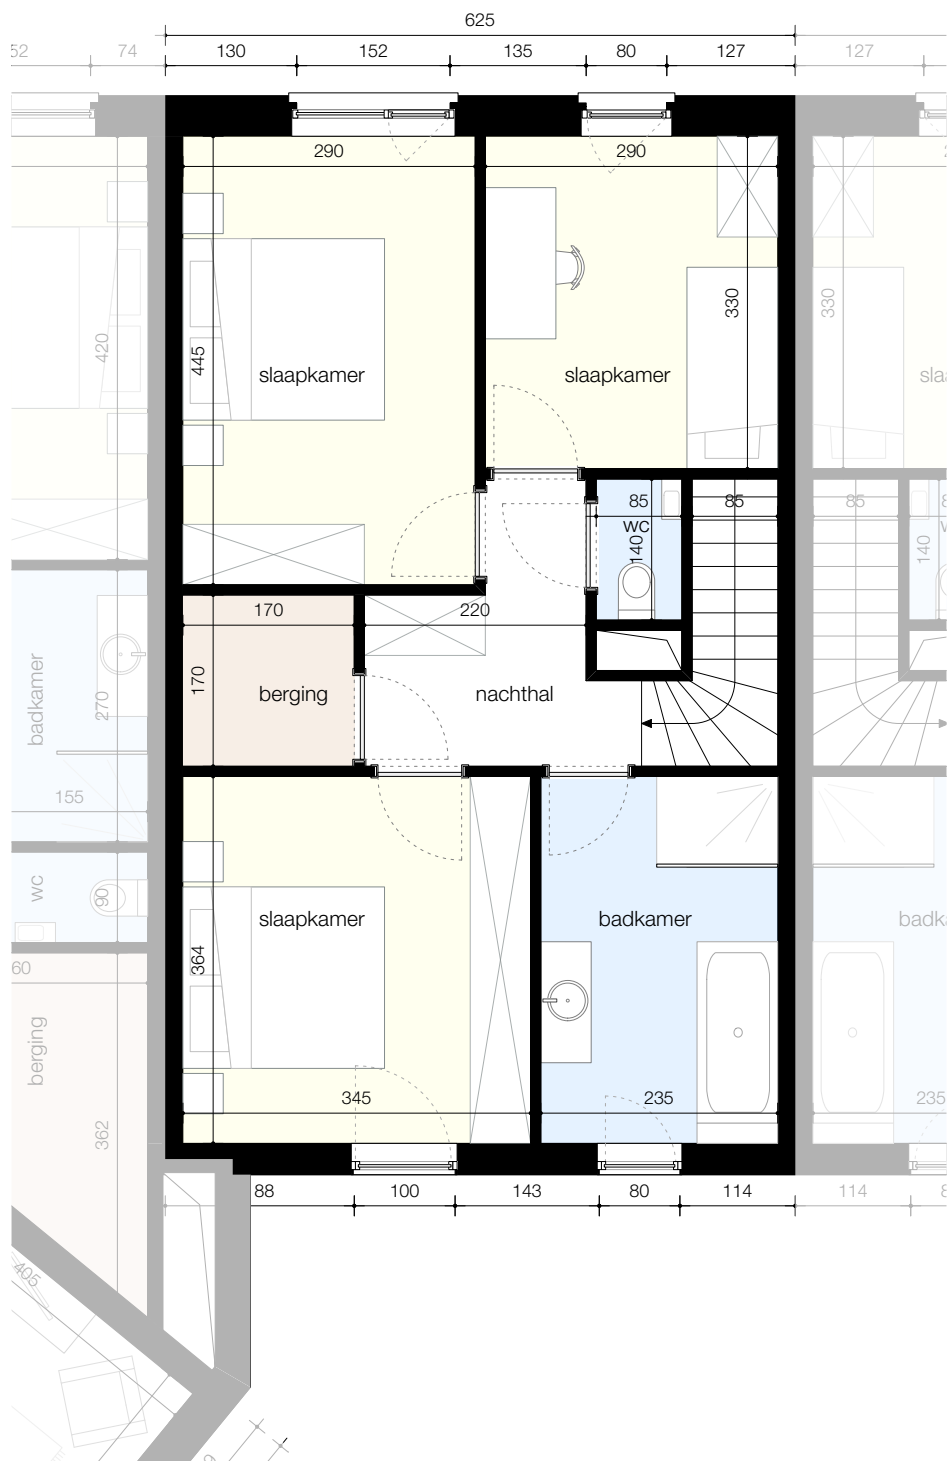

De getekende meubels zijn slechts indicatief en maken geen deel uit van de verkoopovereenkomst.
Deze tekening en de maatvoering hierop is indicatief. Afwijkingen a.g.v. stabiliteitsstudie en uitvoeringsmethodes kunnen nog voorkomen.

0 1 2 3m


VERKOOPPLAN WONING C1 - niveau 1

schaal 1/75


.danneels
WE BUILD PEOPLE HAPPY

NERO
architectuur en stedenbouw

bouwheer: Bouwkantoor Danneels
bouwplaats: Palinghuizen/Welvaartstraat
9000 Gent

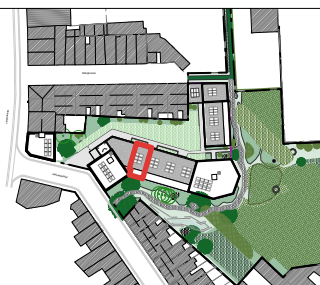

voorgevel
noordwest

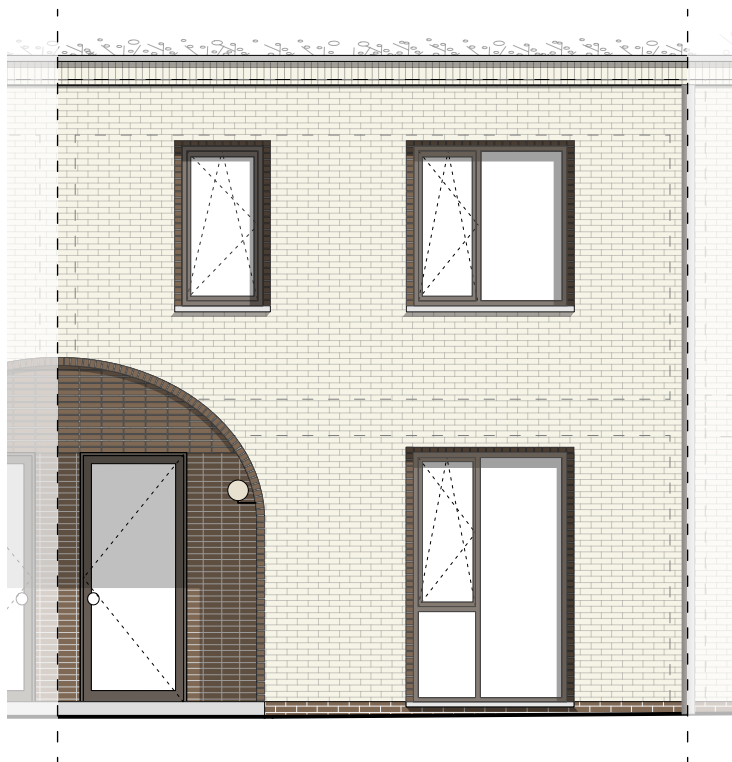

0 1 2 3m

VERKOOPPLAN WONING C1 - voorgevel schaal 1/75

.danneels
WE BUILD PEOPLE HAPPY


NERO
architectuur en stedenbouw

bouwheer: Bouwkantoor Danneels
bouwplaats: Palinghuizen/Welvaartstraat
9000 Gent



De getekende meubels zijn slechts indicatief en maken geen deel uit van de verkoopovereenkomst.
Deze tekening en de maatvoering hierop is indicatief. Afwijkingen a.g.v. stabiliteitsstudie en uitvoeringsmethodes kunnen nog voorkomen.

achtergevel
zuidoost

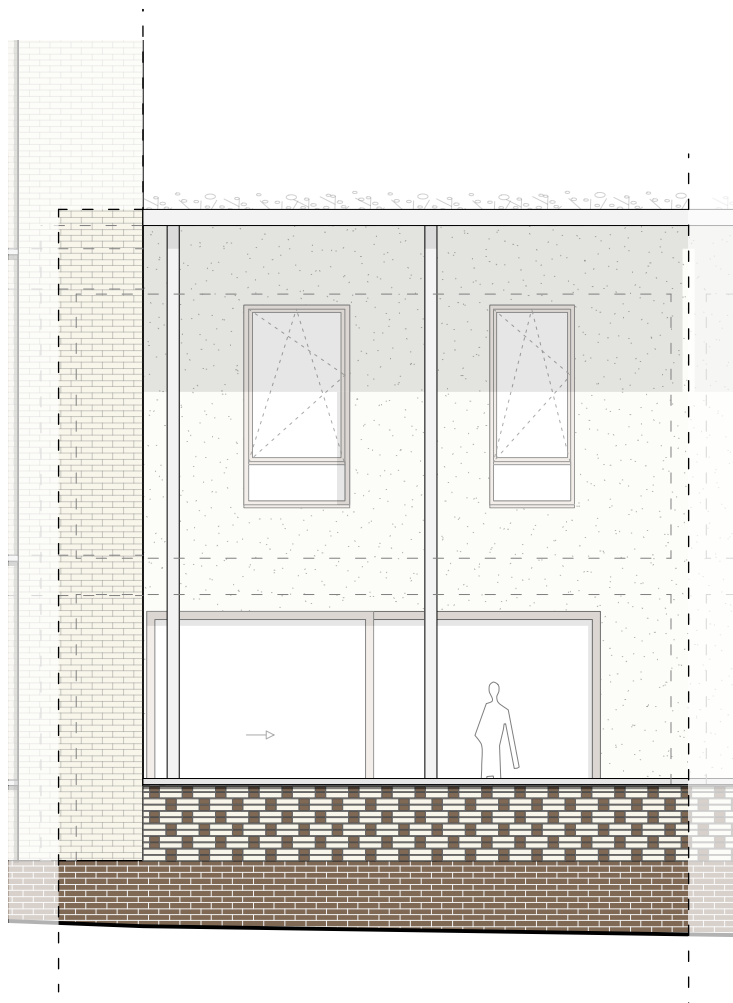

De getekende meubels zijn slechts indicatief en maken geen deel uit van de verkoopovereenkomst.
Deze tekening en de maatvoering hierop is indicatief. Afwijkingen a.g.v. stabiliteitsstudie en uitvoeringsmethodes kunnen nog voorkomen.

0 1 2 3m


VERKOOPPLAN WONING C2 - achtergevel schaal 1/75

.danneels
WE BUILD PEOPLE HAPPY


NERO
architectuur en stedenbouw

bouwheer: Bouwkantoor Danneels
bouwplaats: Palinghuizen/Welvaartstraat
9000 Gent



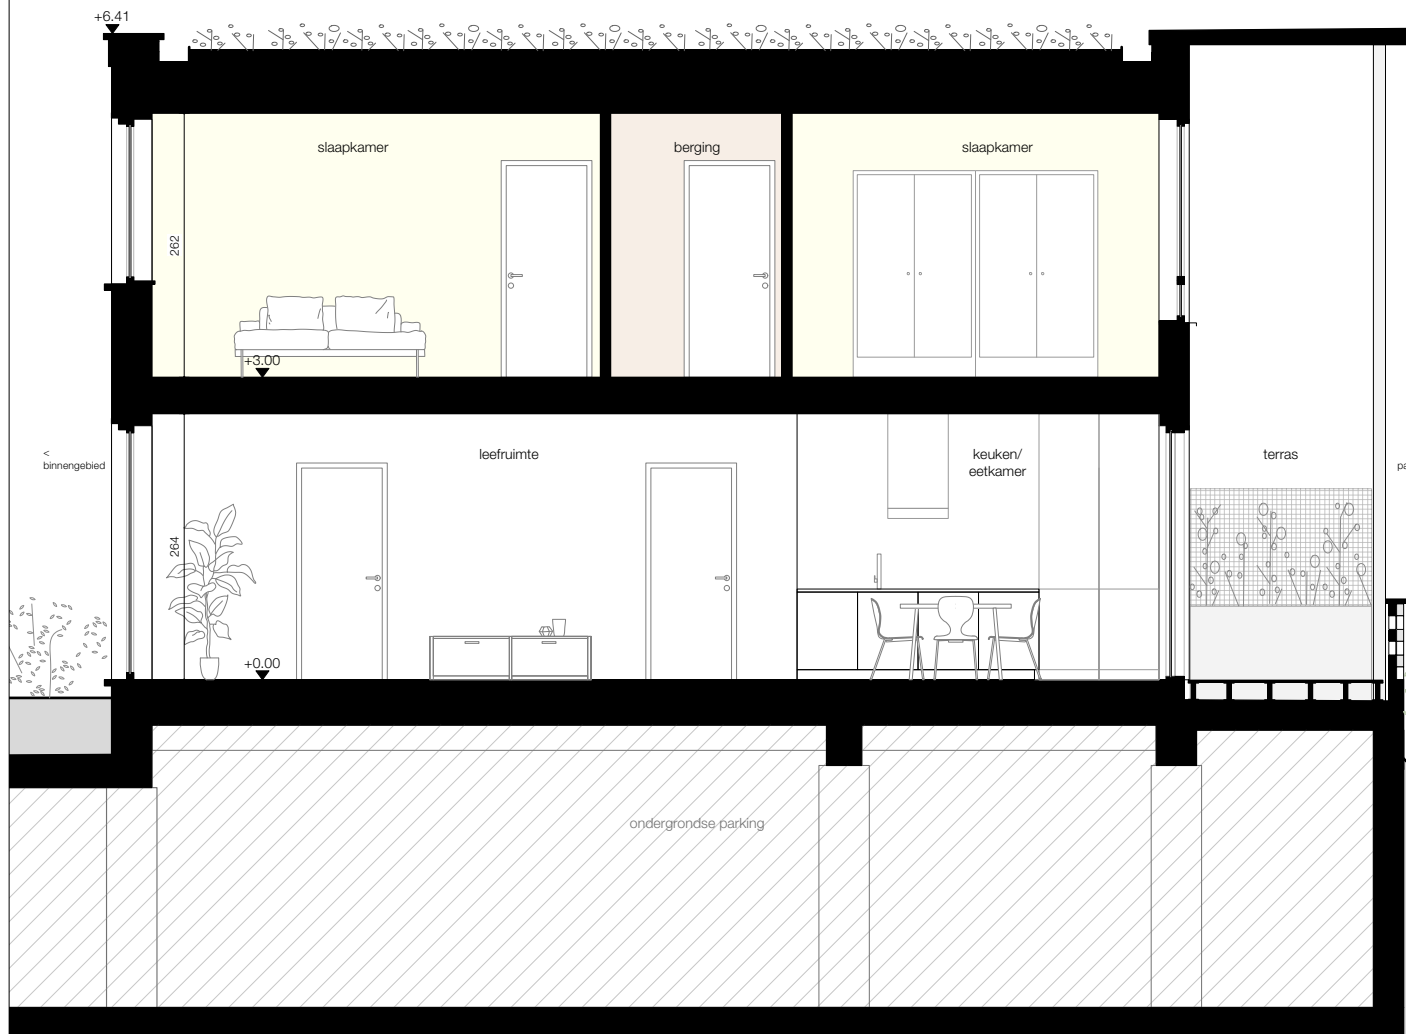

De getekende meubels zijn slechts indicatief en maken geen deel uit van de verkoopovereenkomst.
Deze tekening en de maatvoering hierop is indicatief. Afwijkingen a.g. van de werkelijkheid kunnen nog voorkomen.

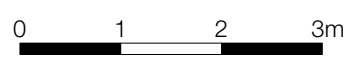

VERKOOPPLAN WONING C1 - snede

schaal 1/75

.danneels
WE BUILD PEOPLE HAPPY

NERO
architectuur en stedenbouw

bouwheer: Bouwkantoor Danneels
bouwplaats: Palinghuizen/Welvaartstraat
9000 Gent

