


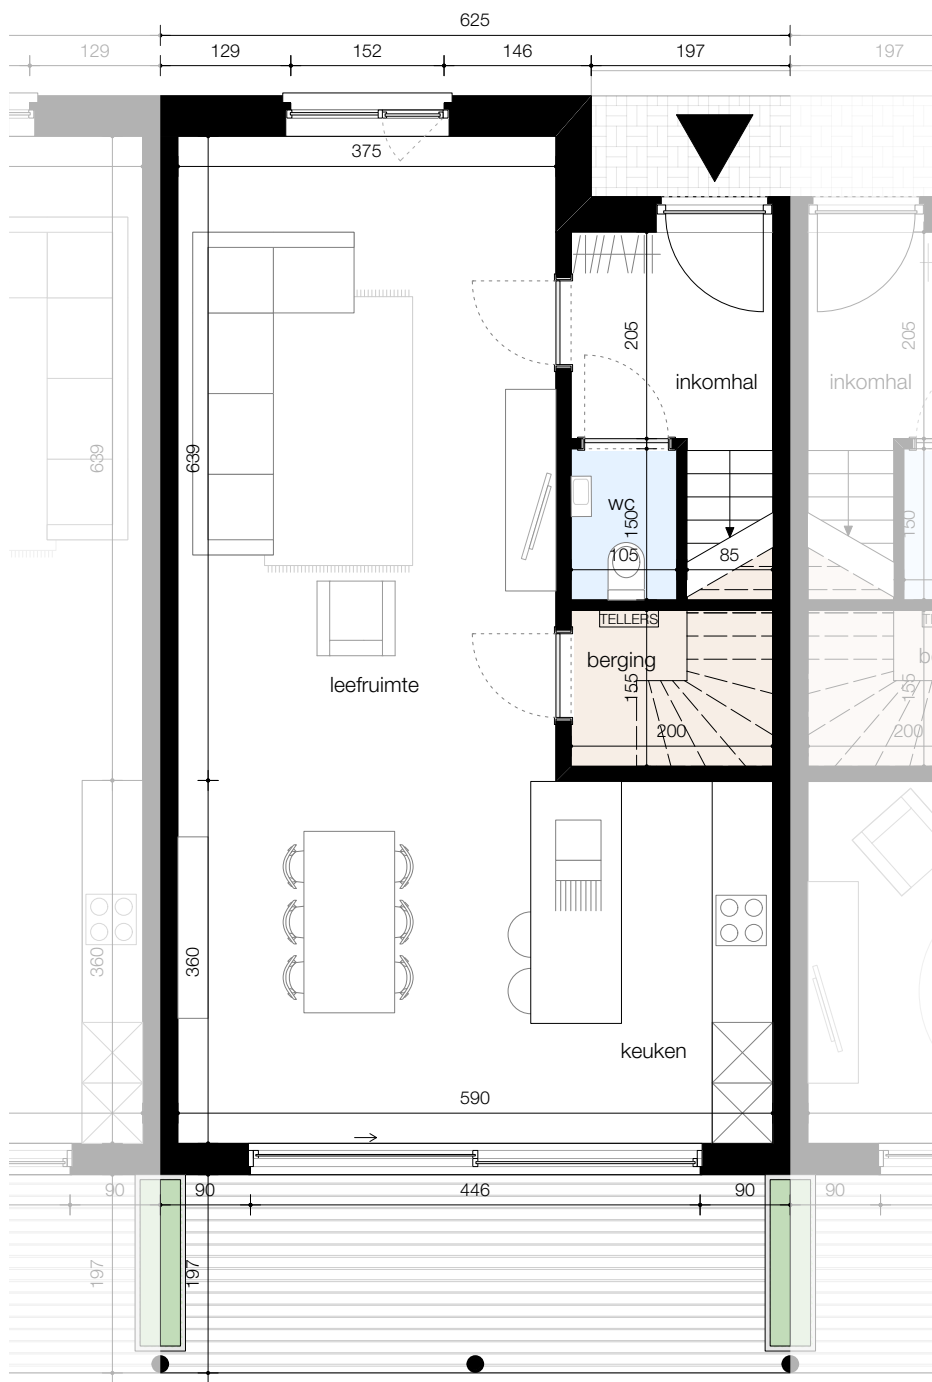

De getekende meubels zijn slechts indicatief en maken geen deel uit van de verkoopovereenkomst.
Deze tekening en de maatvoering hierop is indicatief. Afwijkingen a.g.v. stabiliteitsstudie en uitvoeringsmethodes kunnen nog voorkomen.

0 1 2 3m

VERKOOPPLAN WONING C3 - niveau 0

schaal 1/75

.danneels
WE BUILD PEOPLE HAPPY

NERO
architectuur en stedenbouw

bouwheer: Bouwkantoor Danneels
bouwplaats: Palinghuizen/Welvaartstraat
9000 Gent





De getekende meubels zijn slechts indicatief en maken geen deel uit van de verkoopovereenkomst.
Deze tekening en de maatvoering hierop is indicatief. Afwijkingen a.g.v. stabiliteitsstudie en uitvoeringsmethodes kunnen nog voorkomen.

0 1 2 3m

VERKOOPPLAN WONING C3 - niveau 1

schaal 1/75

.danneels
WE BUILD PEOPLE HAPPY

NERO
architectuur en stedenbouw

bouwheer: Bouwkantoor Danneels
bouwplaats: Palinghuizen/Welvaartstraat
9000 Gent



voorgevel
noordwest



De getekende meubels zijn slechts indicatief en maken geen deel uit van de verkoopovereenkomst.
Deze tekening en de maatvoering hierop is indicatief. Afwijkingen a.g.v. stabiliteitsstudie en uitvoeringsmethodes kunnen nog voorkomen.

0 1 2 3m

VERKOOPPLAN WONING C3 - voorgevel schaal 1/75


.danneels
WE BUILD PEOPLE HAPPY

NERO
architectuur en stedenbouw

bouwheer: Bouwkantoor Danneels
bouwplaats: Palinghuizen/Welvaartstraat
9000 Gent



achtergevel
zuidoost

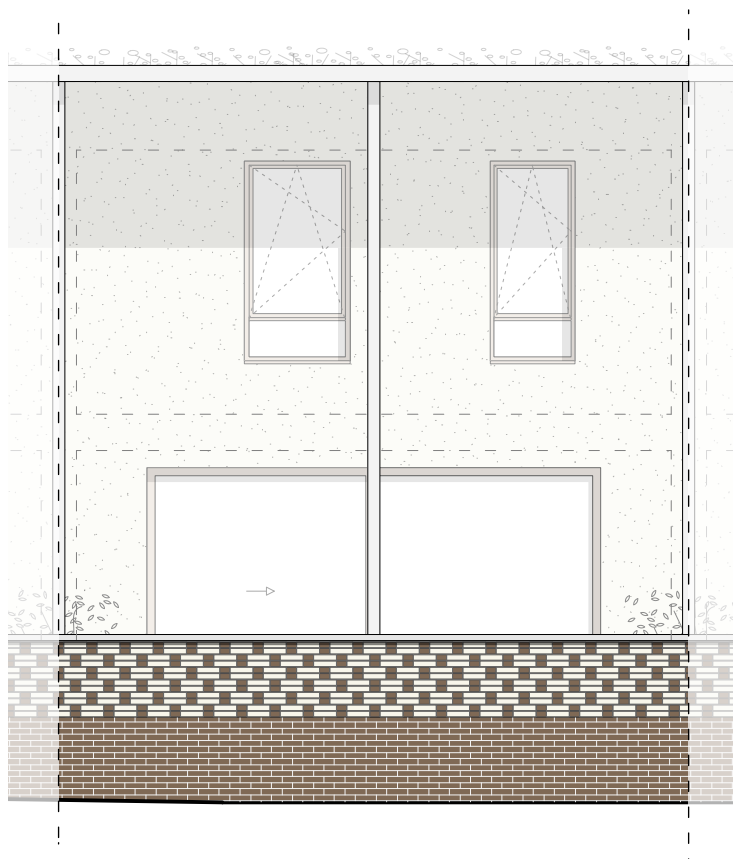

0 1 2 3m

VERKOOPPLAN WONING C3 - achtergevel schaal 1/75


.danneels
WE BUILD PEOPLE HAPPY

NERO
architectuur en stedenbouw


bouwheer: Bouwkantoor Danneels
bouwplaats: Palinghuizen/Welvaartstraat
9000 Gent



De getekende meubels zijn slechts indicatief en maken geen deel uit van de verkoopovereenkomst.
Deze tekening en de maatvoering hierop is indicatief. Afwijkingen a.g.v. stabiliteitsstudie en uitvoeringsmethodes kunnen nog voorkomen.

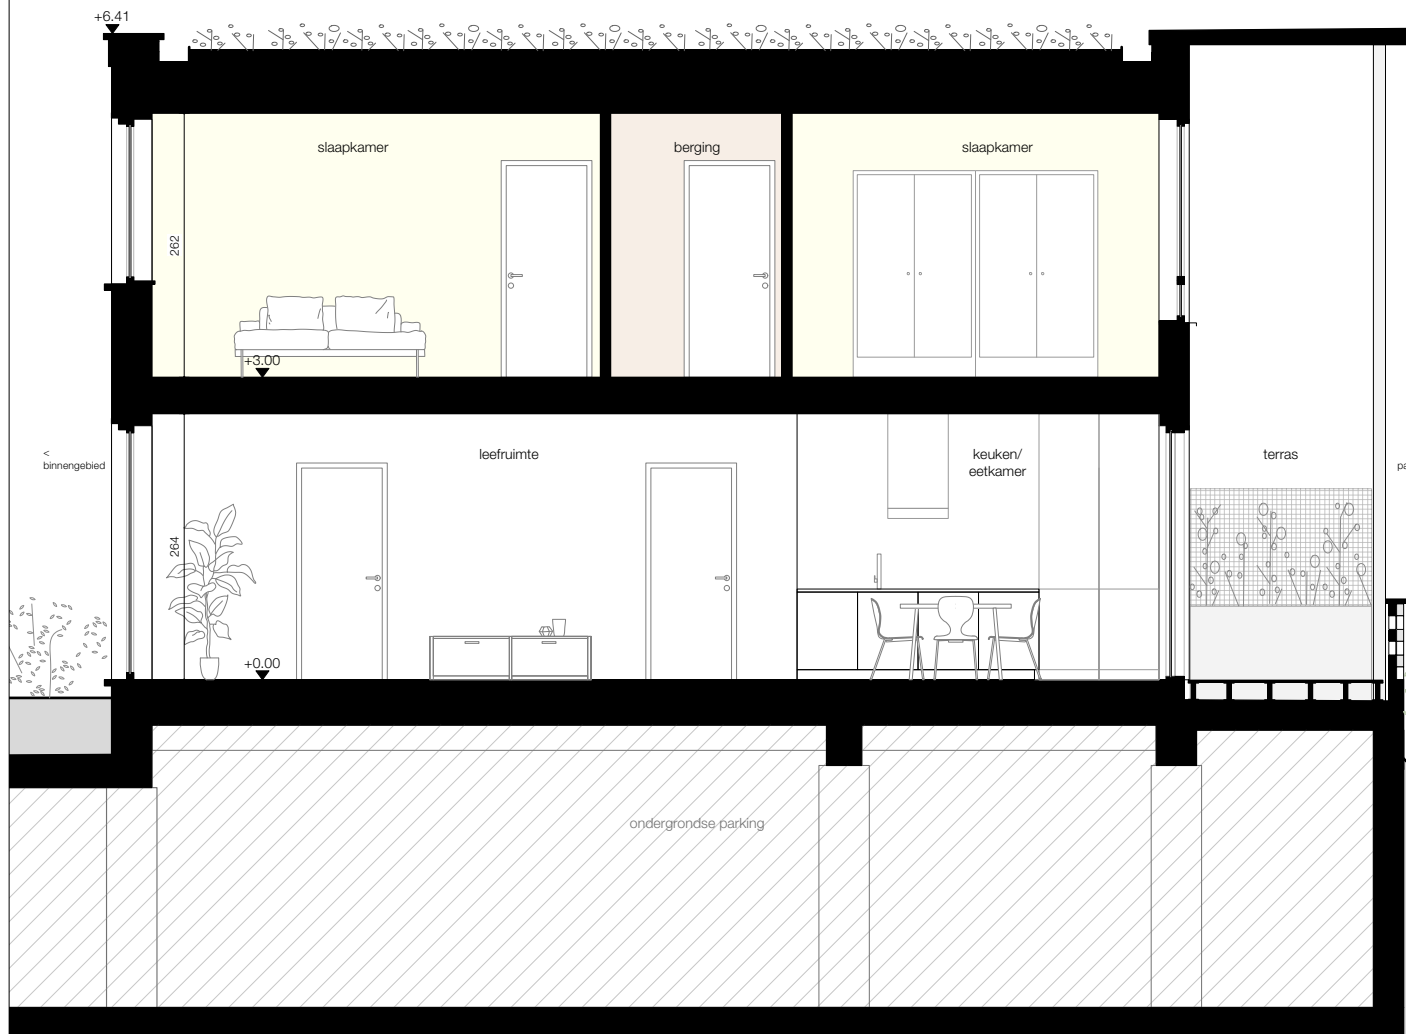

De getekende meubels zijn slechts indicatief en maken geen deel uit van de verkoopovereenkomst.
Deze tekening en de maatvoering hierop is indicatief. Afwijkingen a.g. strakke studie en uitvoeringsmethodes kunnen nog voorkomen.

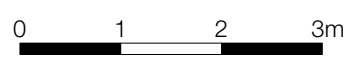

VERKOOPPLAN WONING C3 - snede

schaal 1/75

.danneels
WE BUILD PEOPLE HAPPY

NERO
architectuur en stedenbouw

bouwheer: Bouwkantoor Danneels
bouwplaats: Palinghuizen/Welvaartstraat
9000 Gent

