


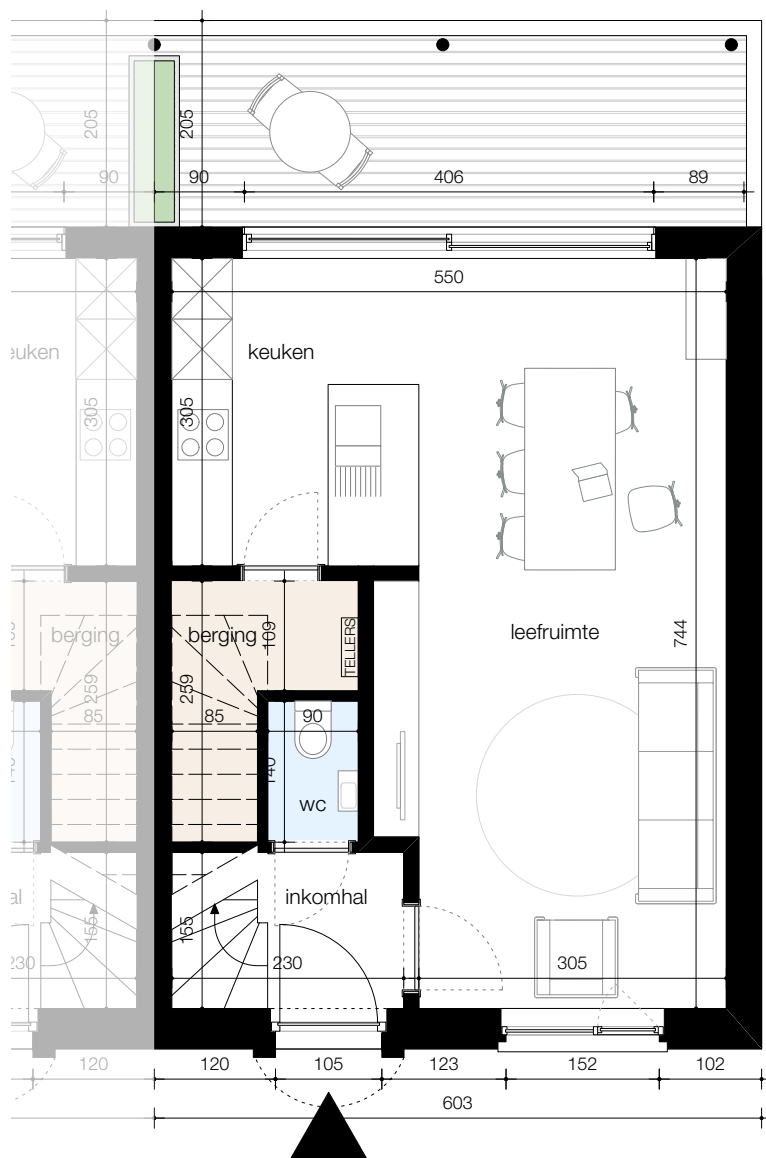

De getekende meubels zijn slechts indicatief en maken geen deel uit van de verkoopovereenkomst.  
Deze tekening en de maatvoering hierop is indicatief. Afwijkingen a.g.v. stabiliteitsstudie en uitvoeringsmethodes kunnen nog voorkomen.

0 1 2 3m

VERKOOPPLAN WONING E1 - niveau 0

schaal 1/75

**.danneels**  
WE BUILD PEOPLE HAPPY

**NERO**  
architectuur en stedenbouw

bouwheer: Bouwkantoor Danneels  
bouwplaats: Palinghuizen/Welvaartstraat  
9000 Gent





De getekende meubels zijn slechts indicatief en maken geen deel uit van de verkoopovereenkomst.  
Deze tekening en de maatvoering hierop is indicatief. Afwijkingen a.g.v. stabiliteitsstudie en uitvoeringsmethodes kunnen nog voorkomen.

0 1 2 3m

VERKOOPPLAN WONING E1 - niveau 1

schaal 1/75

**.danneels**  
WE BUILD PEOPLE HAPPY

**NERO**  
architectuur en stedenbouw

bouwheer: Bouwkantoor Danneels  
bouwplaats: Palinghuizen/Welvaartstraat  
9000 Gent



voorgevel  
zuidwest



De getekende meubels zijn slechts indicatief en maken geen deel uit van de verkoopovereenkomst.  
Deze tekening en de maatvoering hierop is indicatief. Afwijkingen a.g.v. stabiliteitsstudie en uitvoeringsmethodes kunnen nog voorkomen.

0 1 2 3m

VERKOOPPLAN WONING E1 - voorgevel

schaal 1/75


**.danneels**  
WE BUILD PEOPLE HAPPY

**NERO**  
architectuur en stedenbouw

bouwheer: Bouwkantoor Danneels  
bouwplaats: Palinghuizen/Welvaartstraat  
9000 Gent



achtergevel  
noordoost

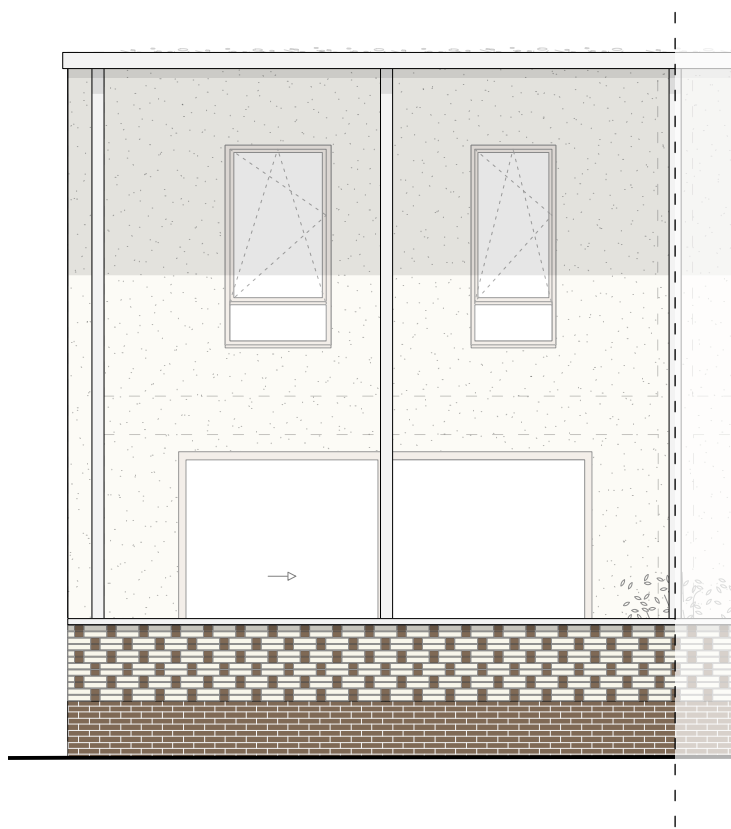

0 1 2 3m

VERKOOPPLAN WONING E1 - achtergevel schaal 1/75


**.danneels**  
WE BUILD PEOPLE HAPPY

**NERO**  
architectuur en stedenbouw

bouwheer: Bouwkantoor Danneels  
bouwplaats: Palinghuizen/Welvaartstraat  
9000 Gent



De getekende meubels zijn slechts indicatief en maken geen deel uit van de verkoopovereenkomst.  
Deze tekening en de maatvoering hierop is indicatief. Afwijkingen a.g.v. stabiliteitsstudie en uitvoeringsmethodes kunnen nog voorkomen.

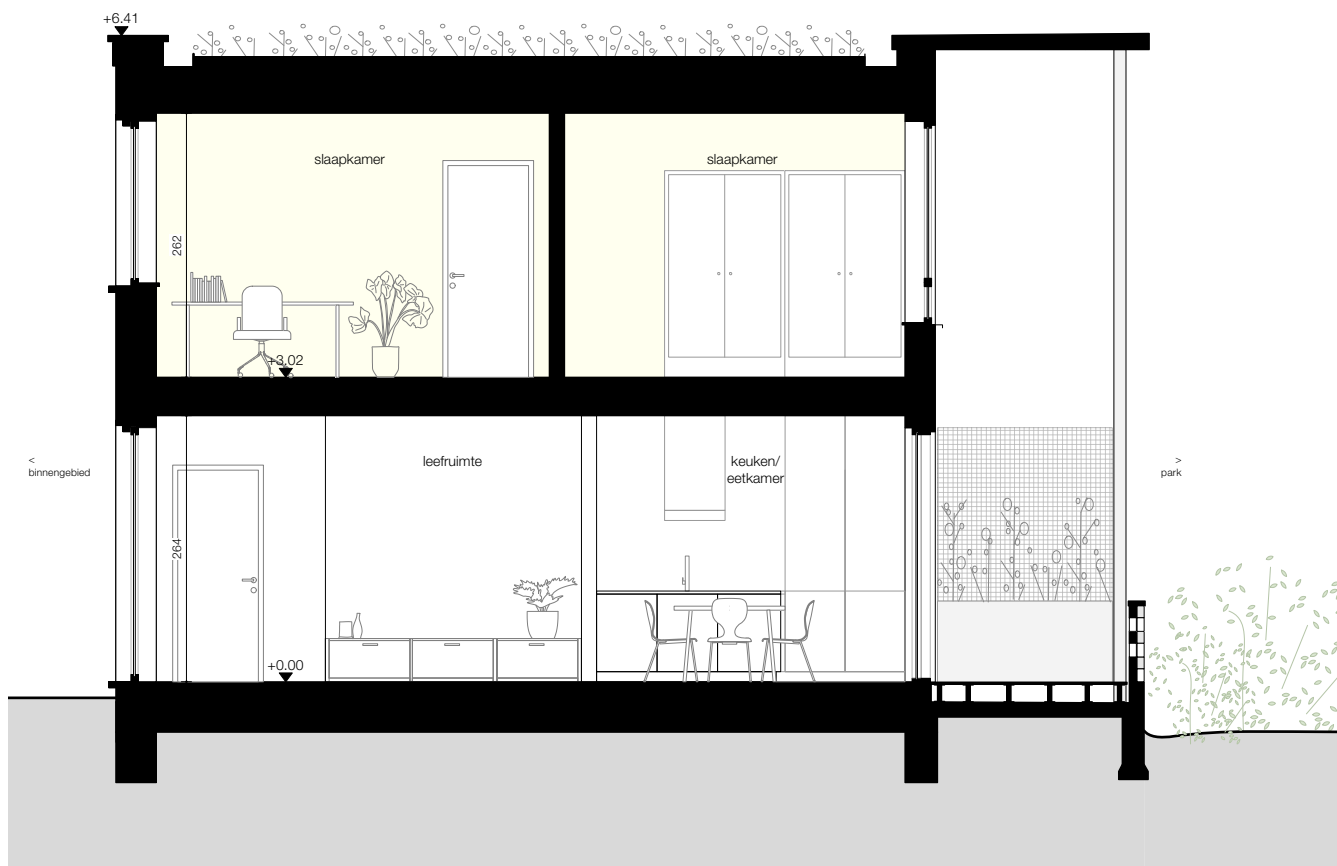

De getekende meubels zijn slechts indicatief en maken geen deel uit van de verkoopovereenkomst.  
Deze tekening en de maatvoering hierop is indicatief. Afwijkingen a.g.v. stabiliteitsstudie en uitvoeringsmethodes kunnen nog voorkomen.

0 1 2 3m

VERKOOPPLAN WONING E1 - snede

schaal 1/75

**.danneels**  
WE BUILD PEOPLE HAPPY

**NERO**  
architectuur en stedenbouw

bouwheer: Bouwkantoor Danneels  
bouwplaats: Palinghuizen/Welvaartstraat  
9000 Gent

